
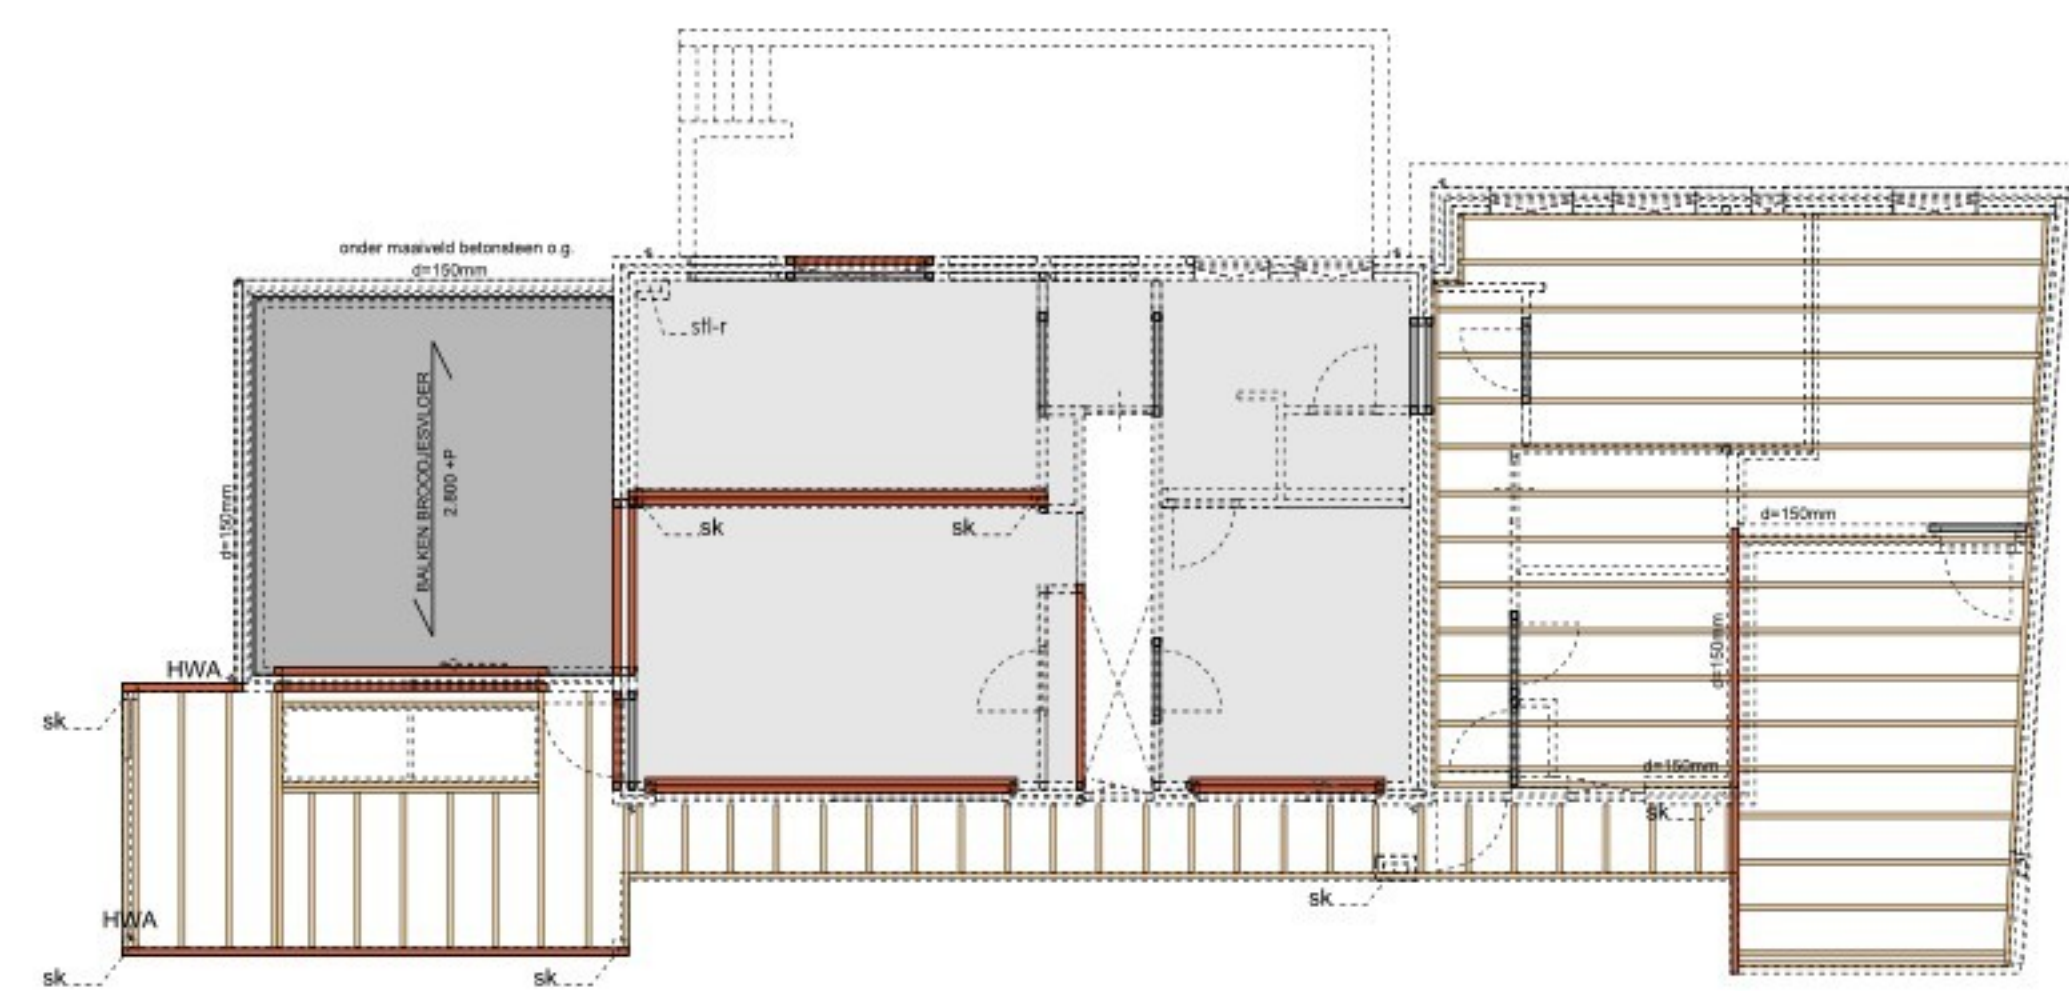
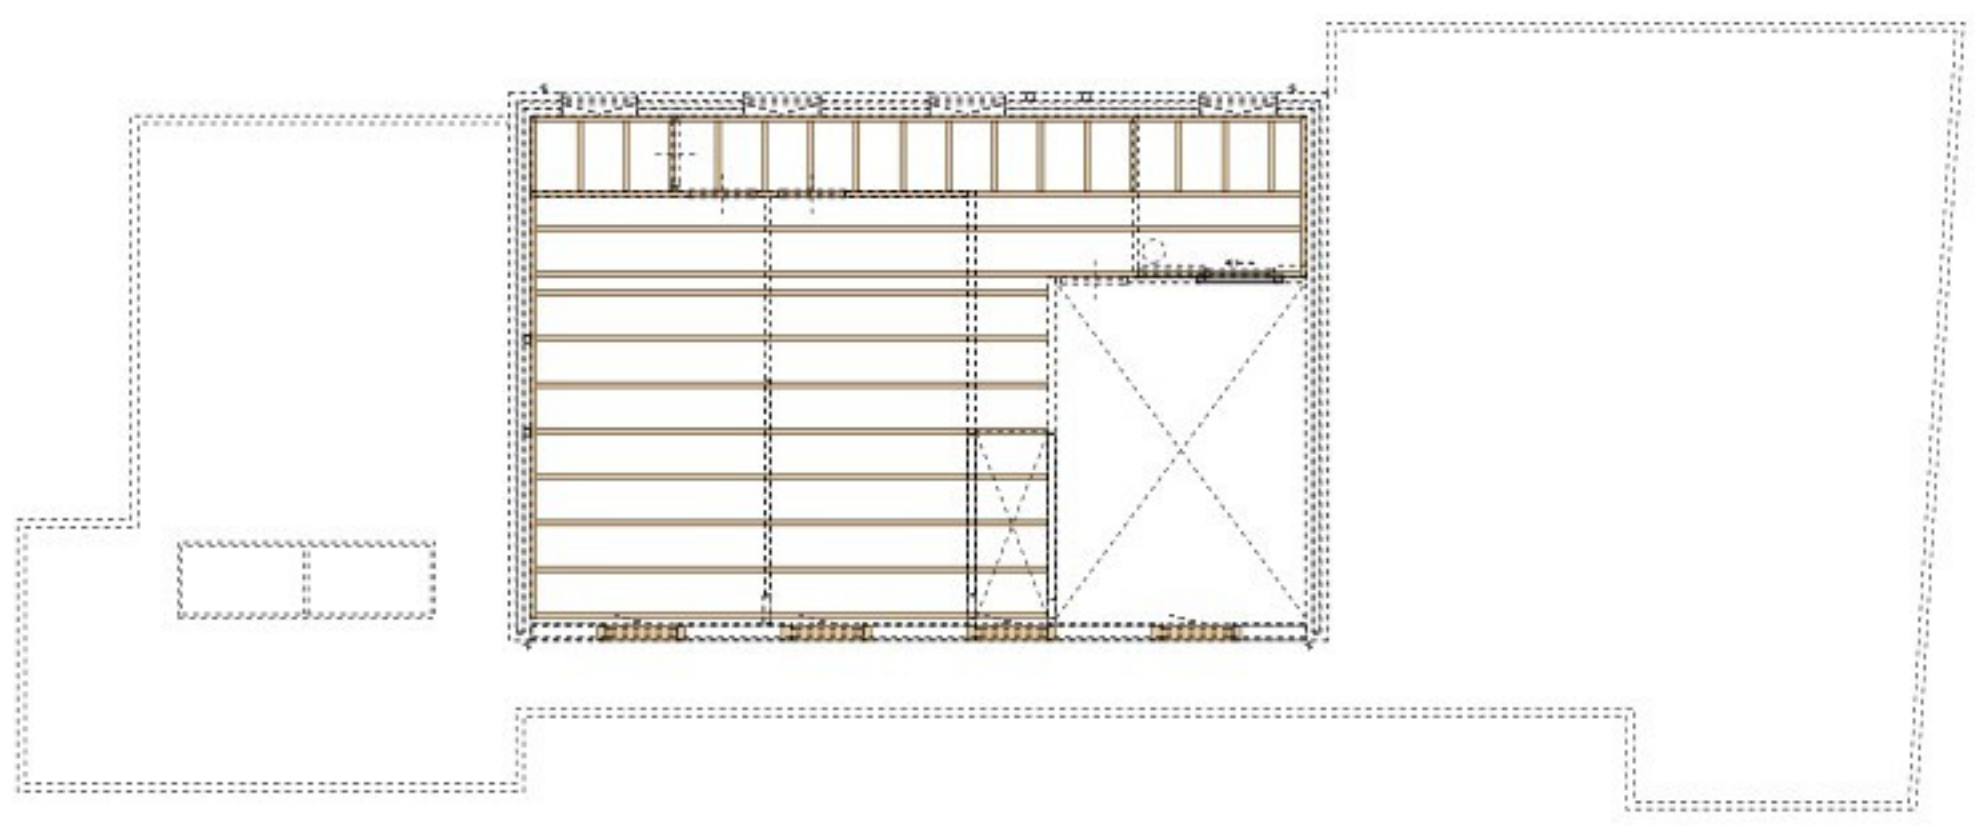
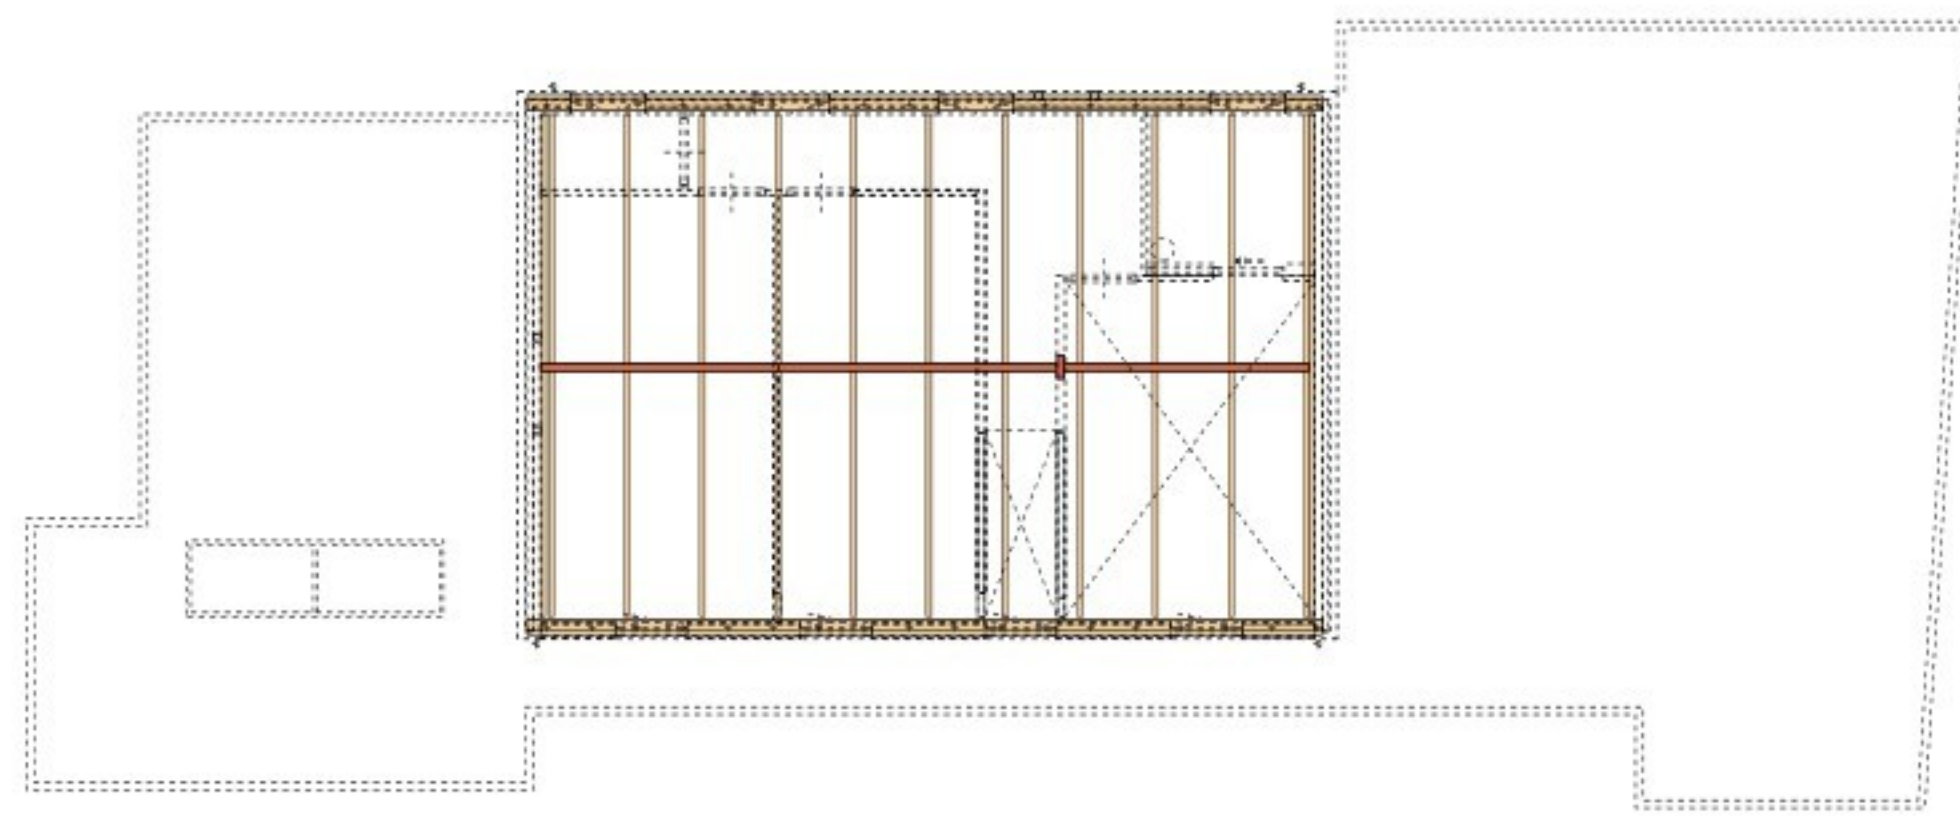
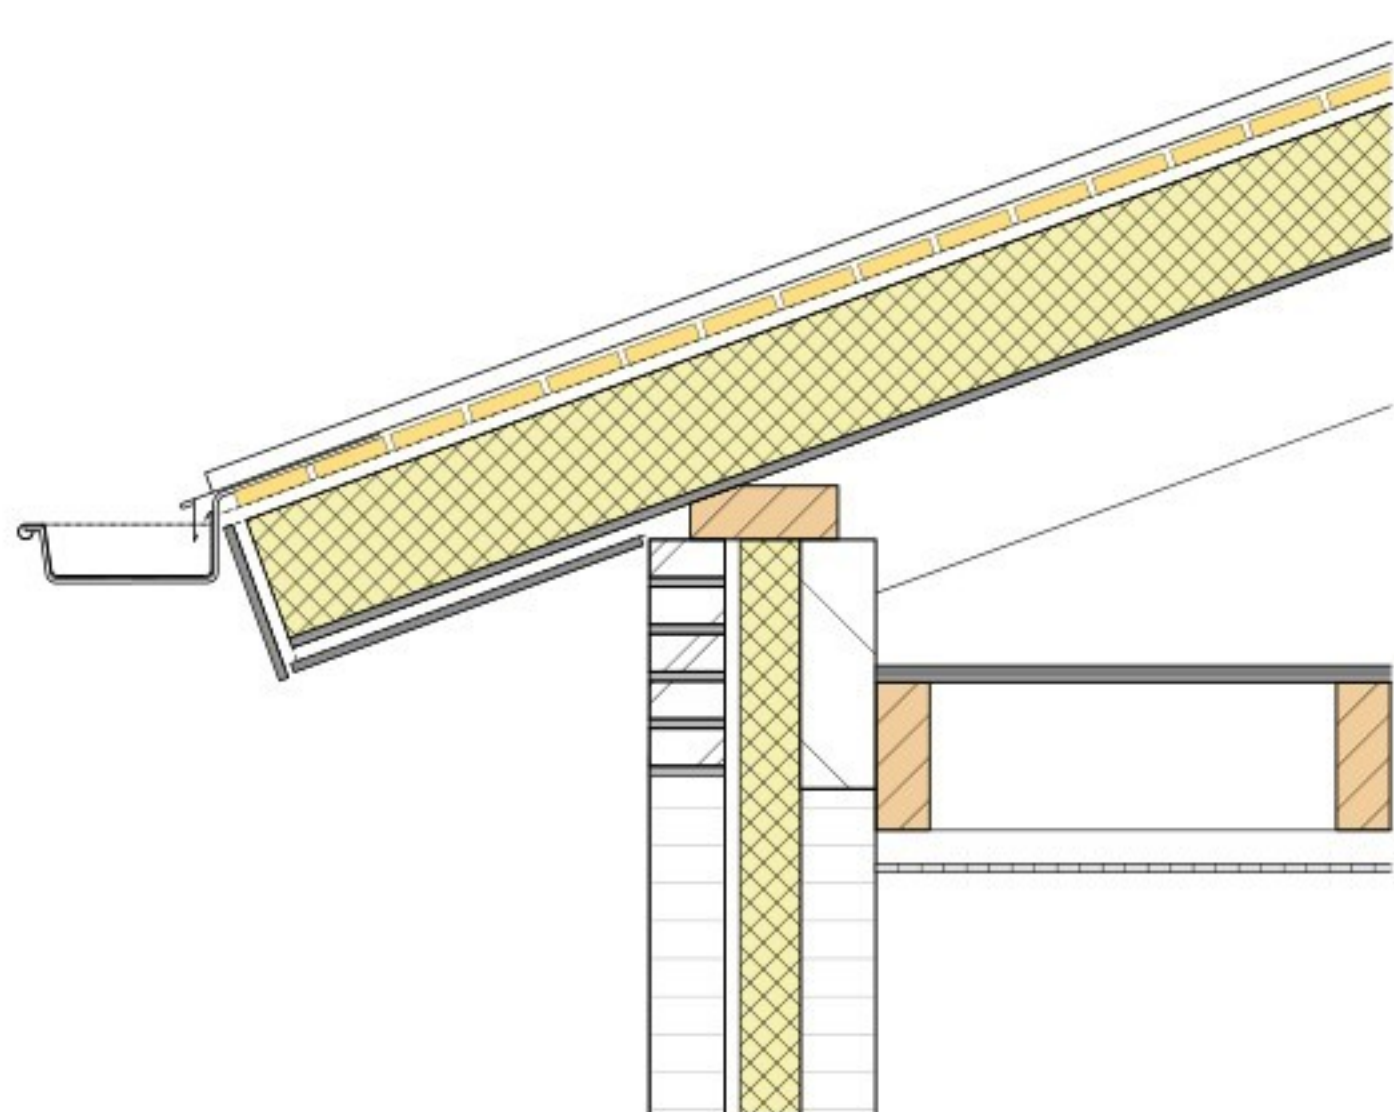
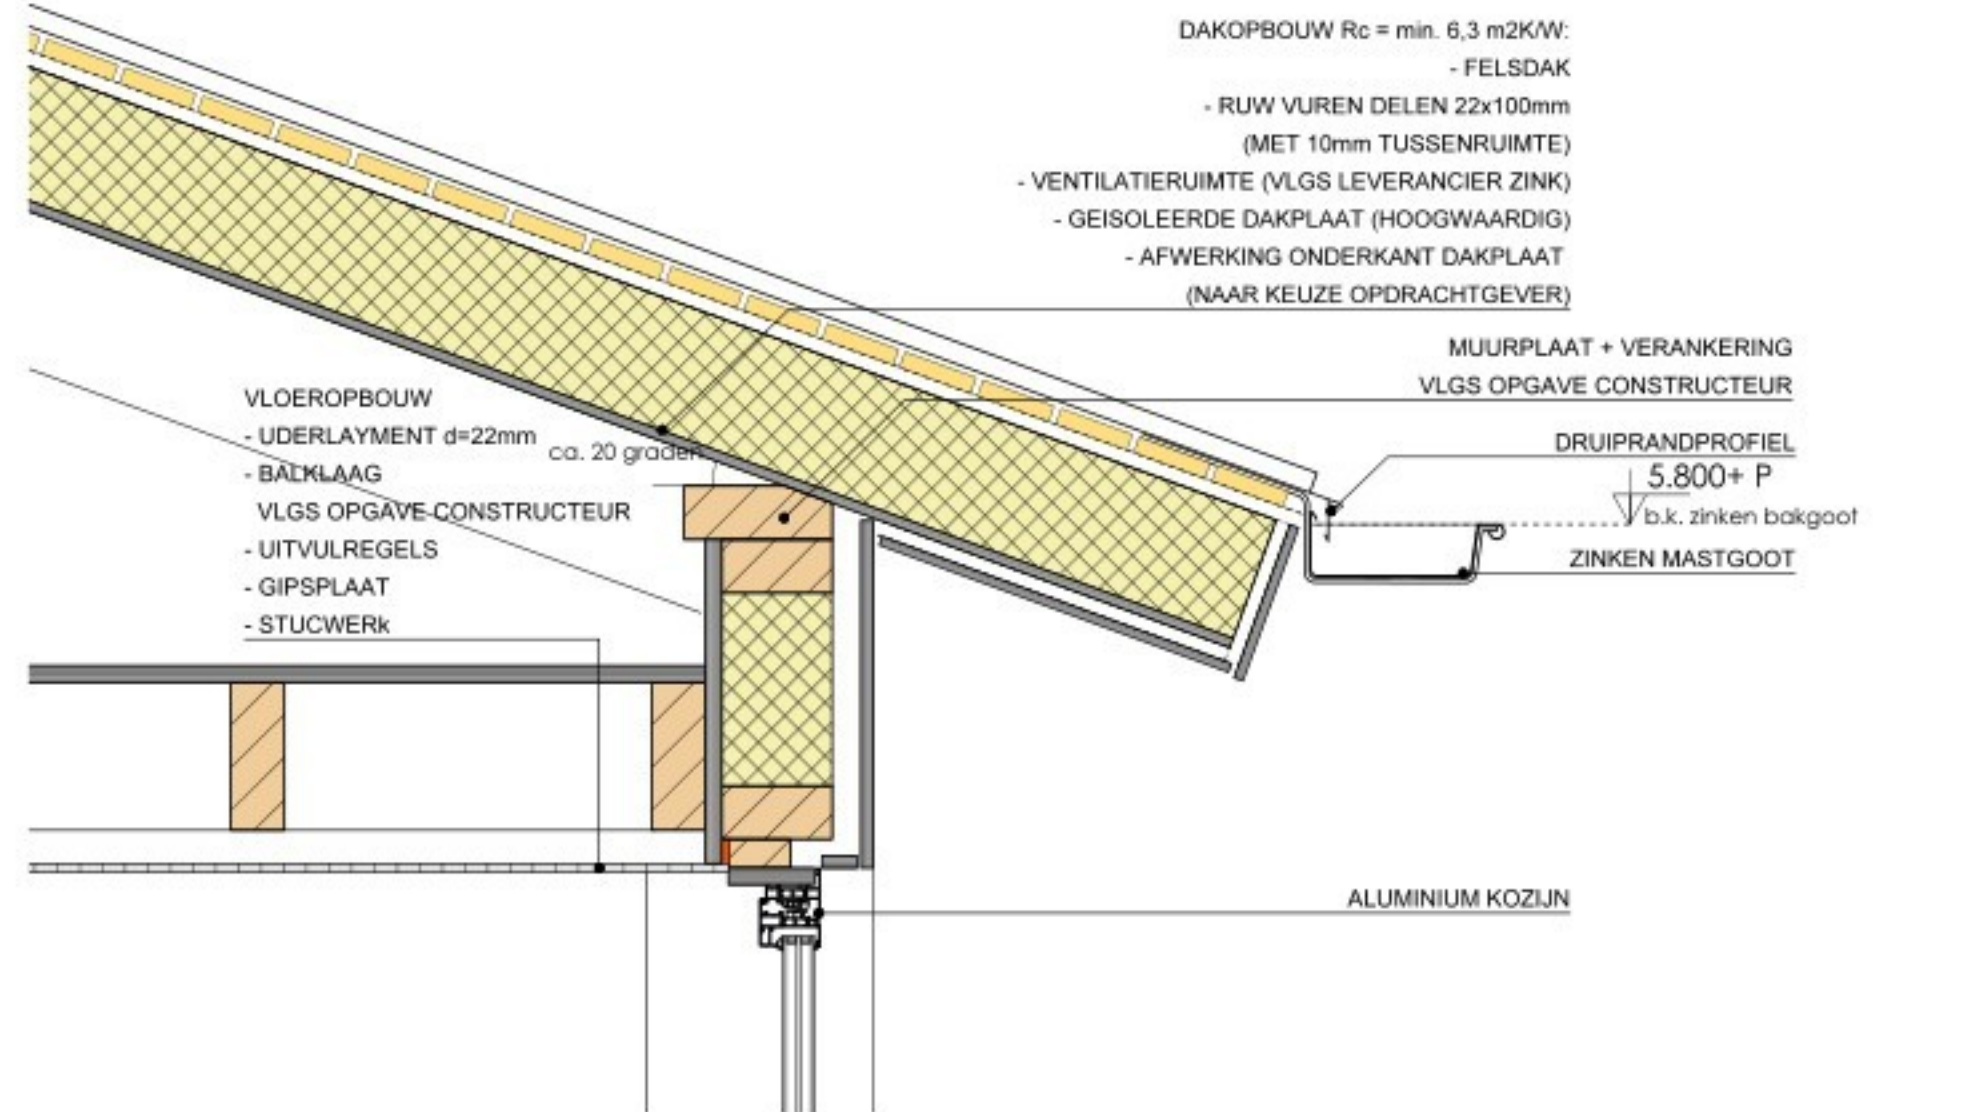
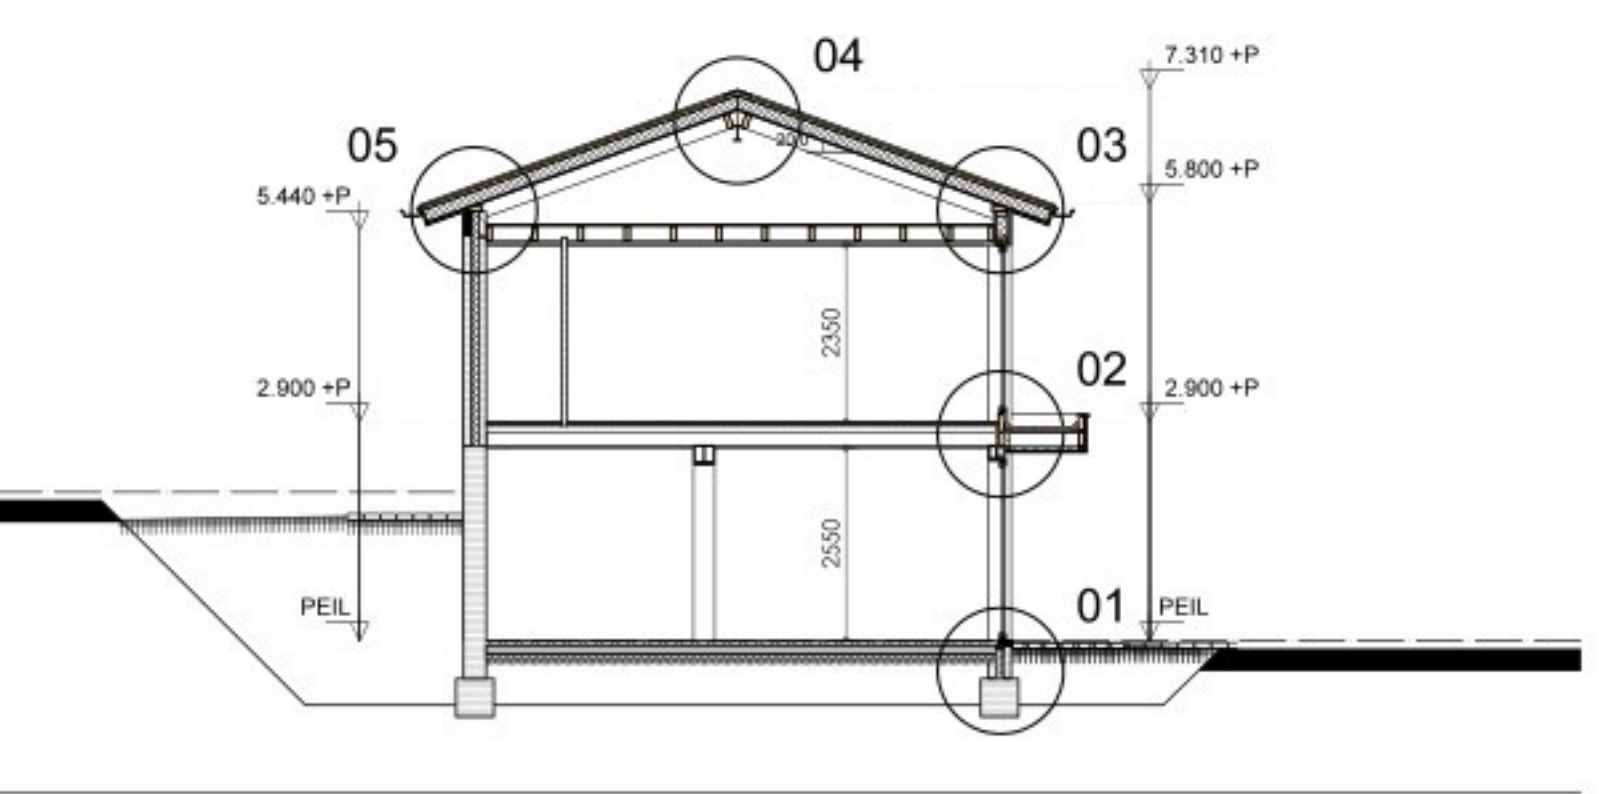
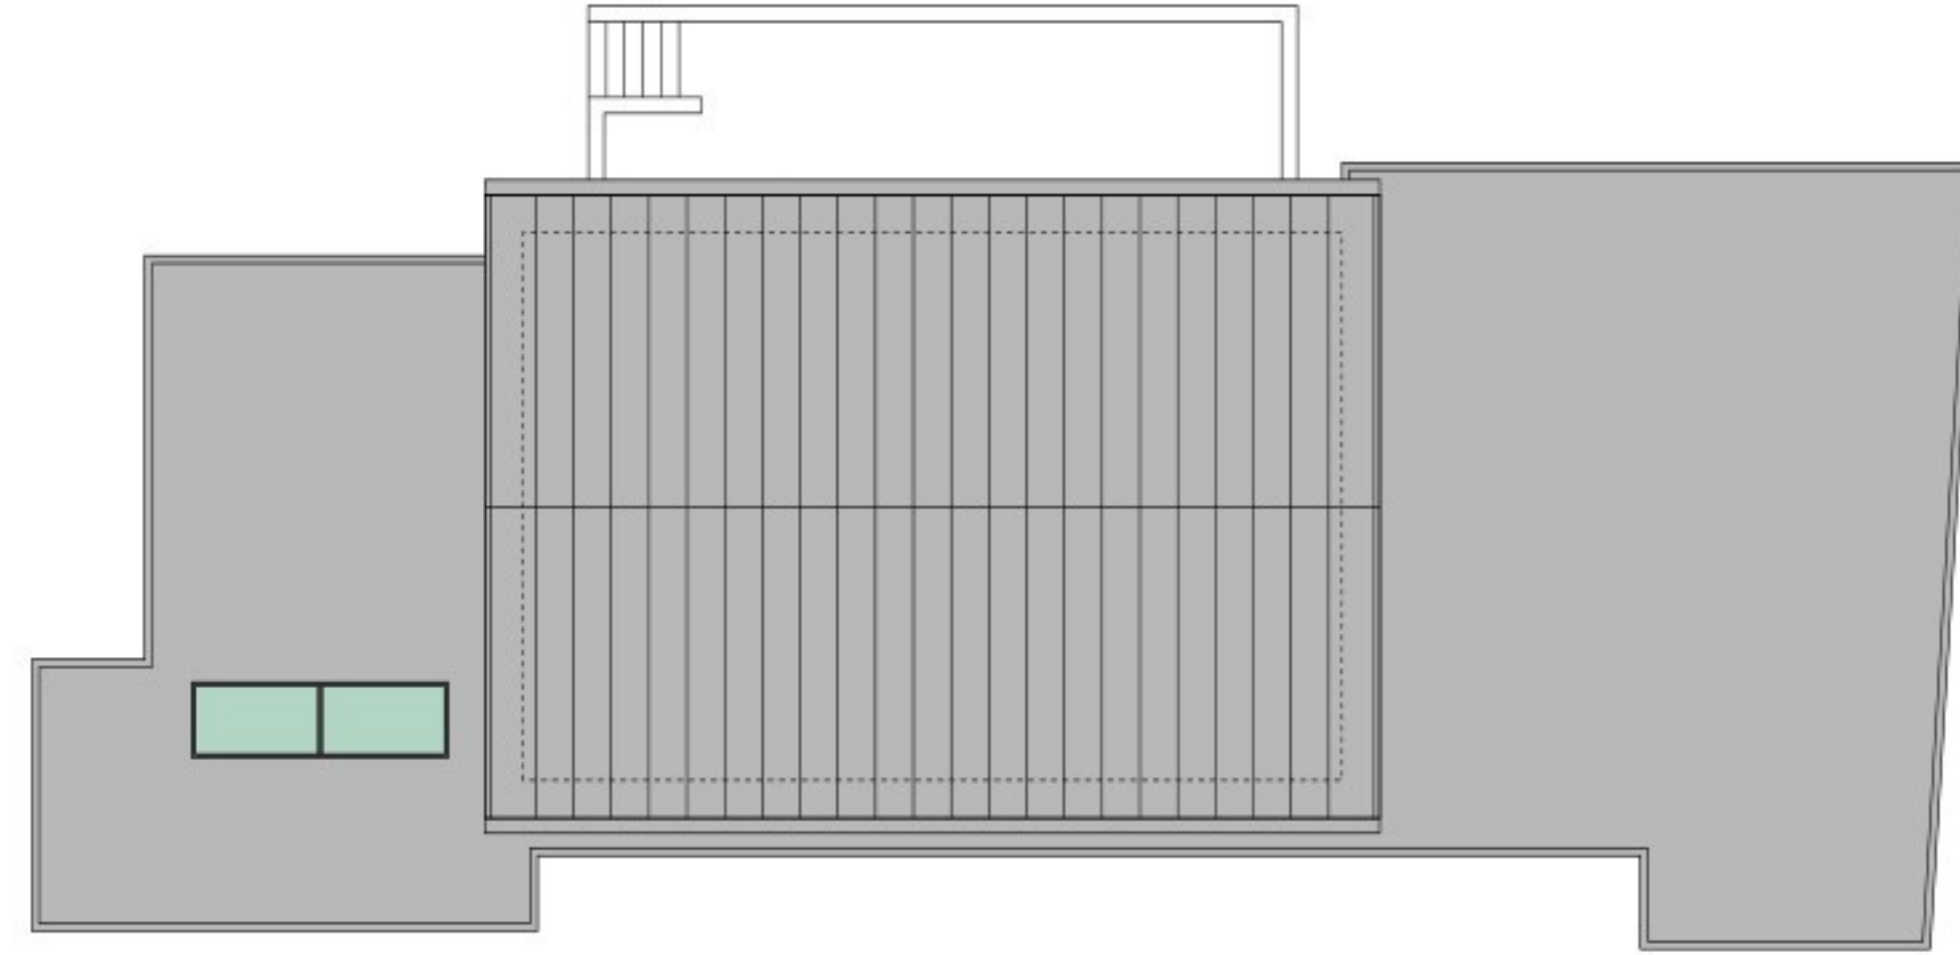
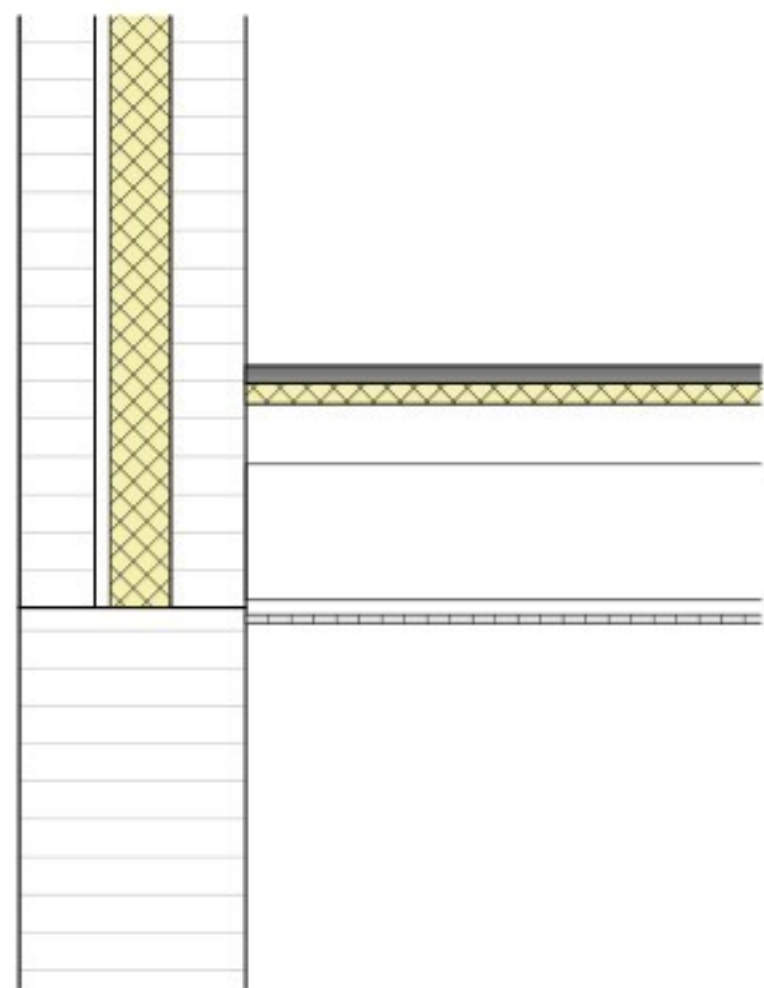
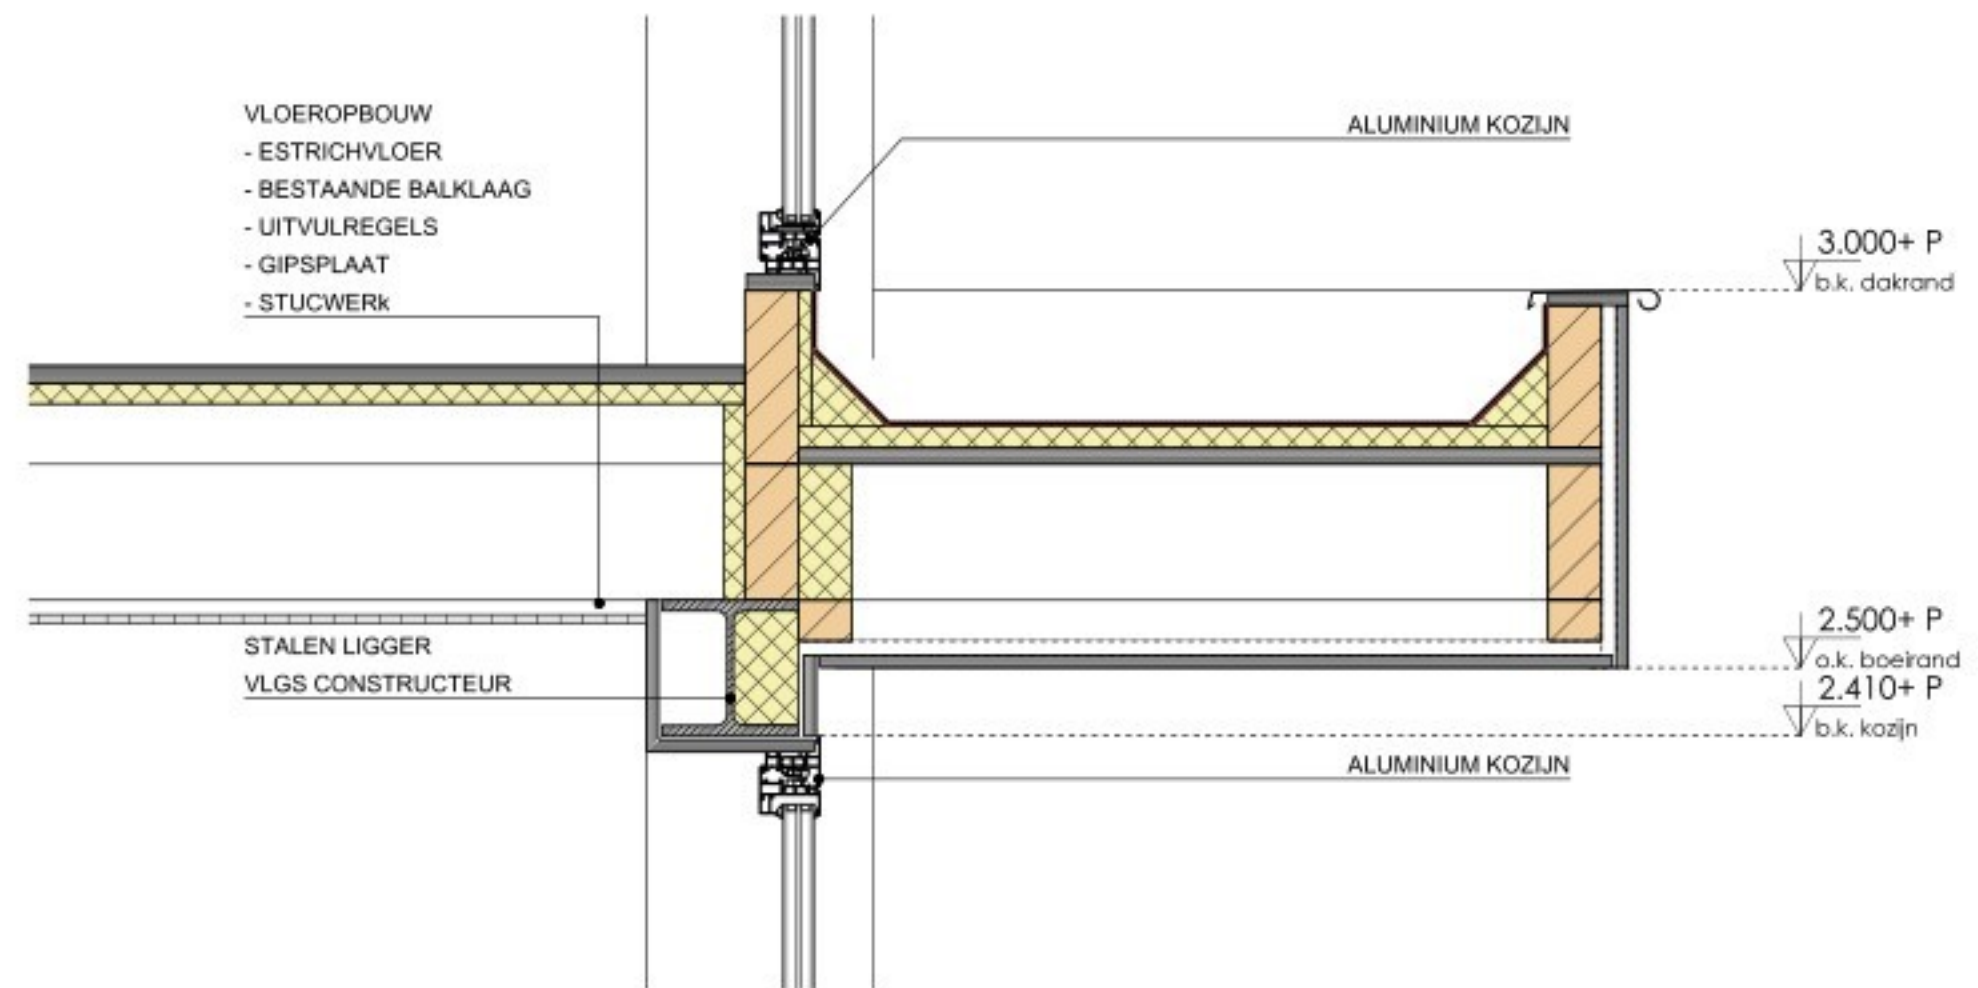
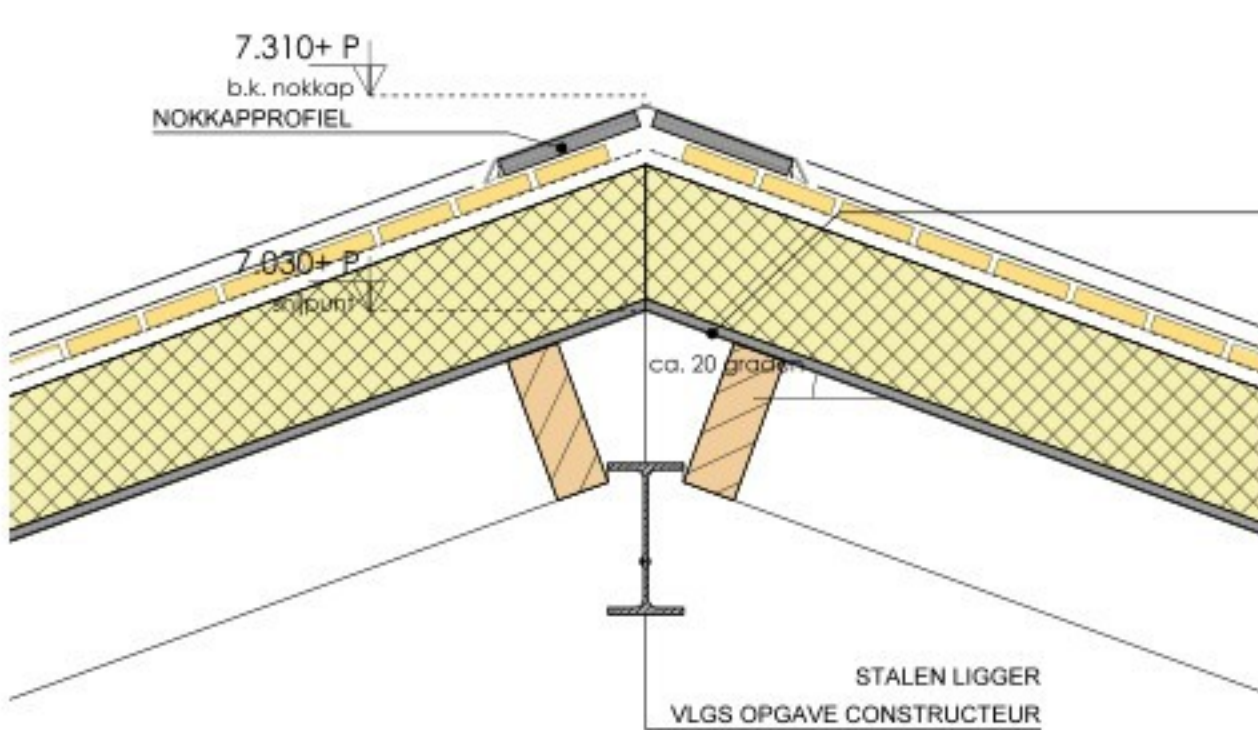


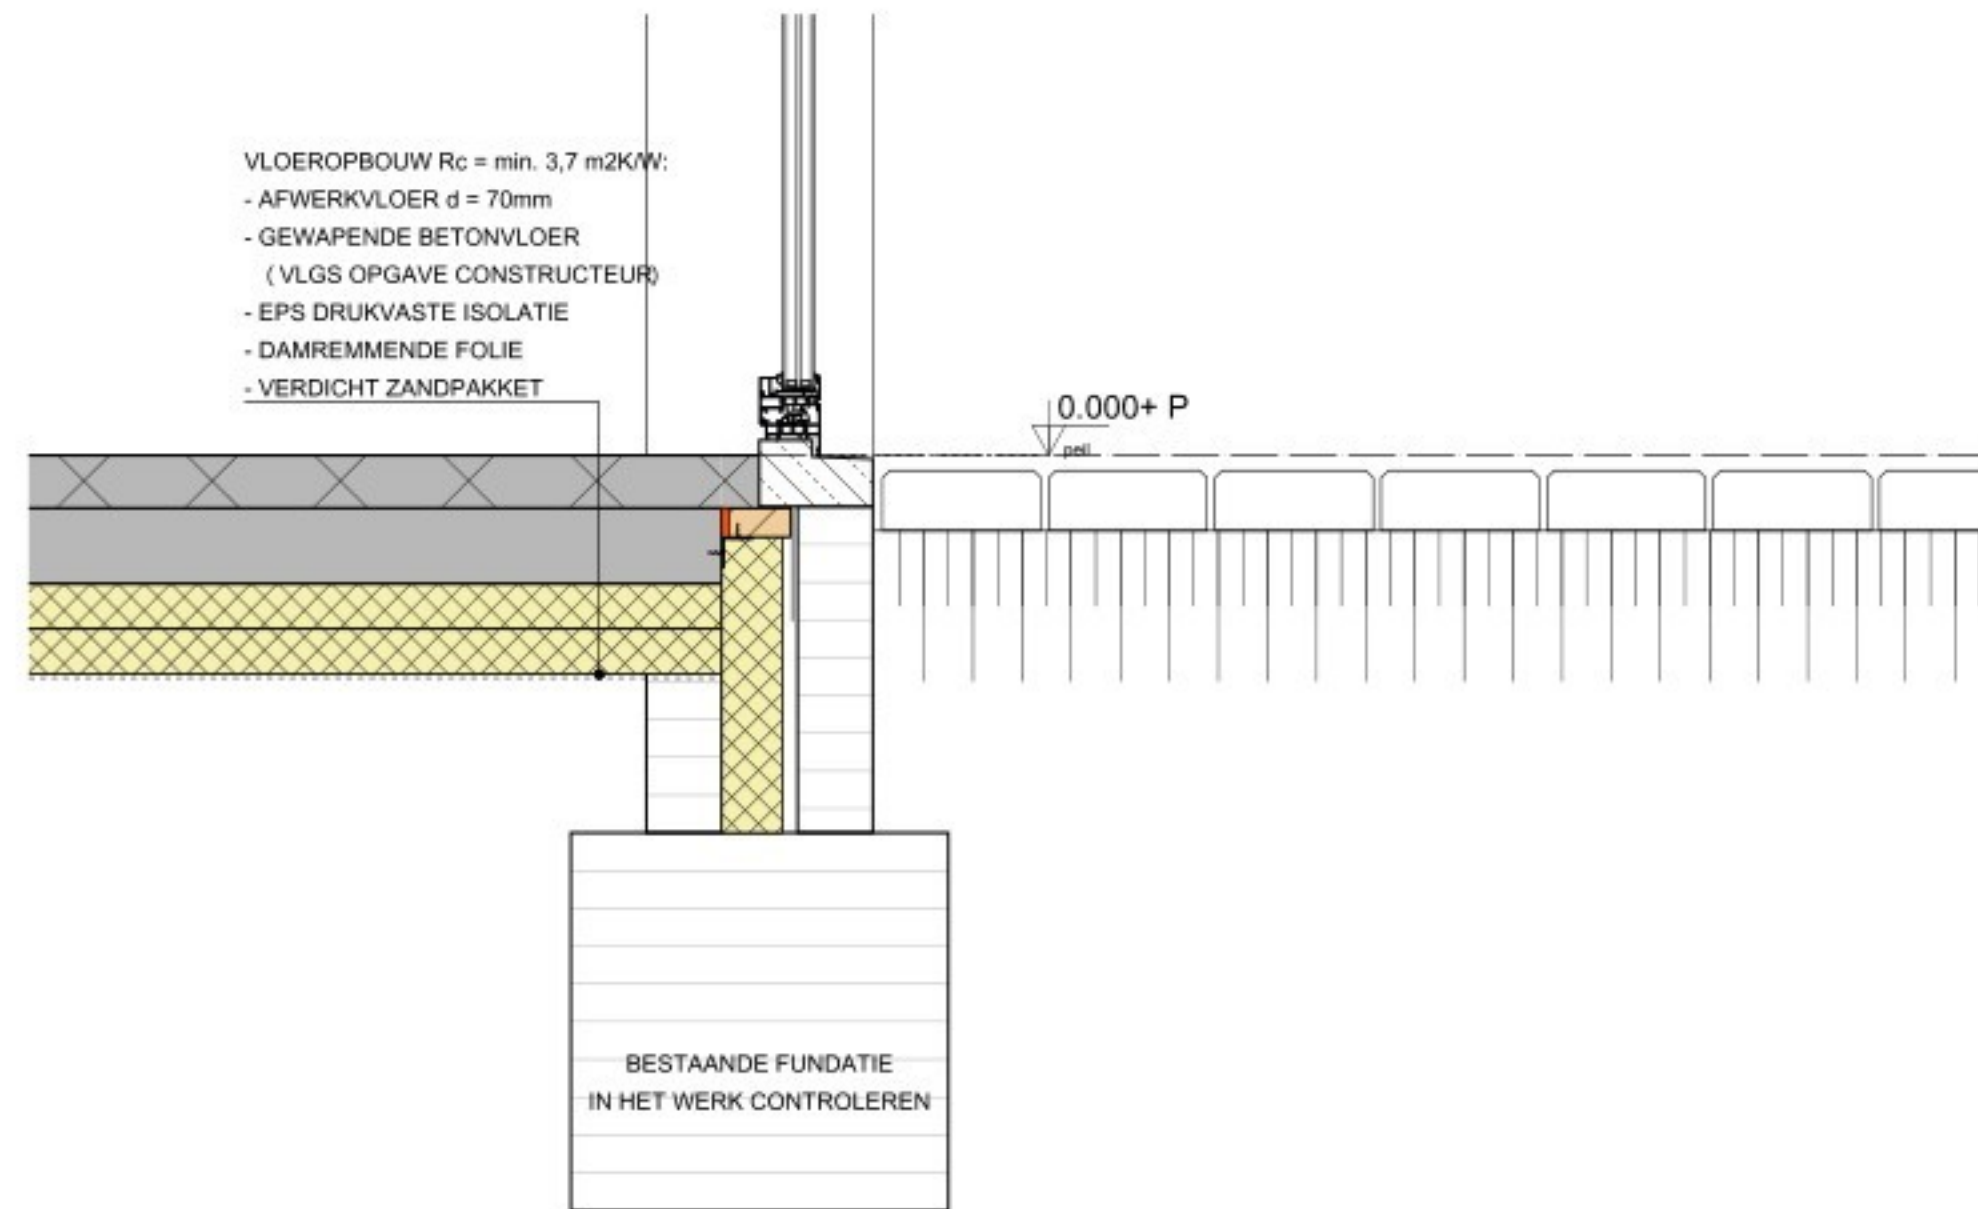

oalklaag

fundering/riolering
beganegrondvloer

verdiepingsvloer/balklaag

doorsnede
nieuw

kapplan

renvooi BBL Regelgeving:

Afgeven:

- Bouwwerk uitvoeren conform het Besluit Bouwwerken Leefomgeving (BBU) en NEN normen
- Maakvoering overal in het werk te controleren
- Alle maten in millimeters
- Rooftol door gemeente uit te zetten
- Elke afwijking van de tekening in welke vorm dan ook, zonder dat de ontwerper/constructeur daarvan vooraf, schriftelijk in kennis is gesteld, resulteert er in dat de ontwerper/constructeur niet langer verantwoordelijk kunnen worden gesteld voor de door hen verstrekte gegevens

Rolering:


- Binnenroering, hittebestendige PE, KOMO-keur, aanleg volgens voorschriften NEN 2672
- Ontspanningselement uitvoeren volgens voorschriften NEN 3125
- Gehele rolring uitvoeren volgens NEN 3215, afwijking - 4.7.4 BBL 2024 + overleg met instaatte



Trapsafschieding:

- Niet beweegbare afschieding, min. 0,6m hoogte boven de voorkant van een tredevlak gemeten
- Afsand tussen afschieding en de trap gemeten niet groter dan 0,05m
- De afschieding heeft geen openingen met een breedte groter dan 0,5m.
- De afschieding heeft tot een hoogte van 0,7m boven een tredevlak geen openingen met een breedte groter dan 10 cm hebben.
- De afschieding heeft ter voorkoming van overkluieren geen opstapmogelijkheden.
- Tussen 0,2 en 0,7m boven een tredevlak.
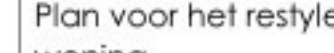
<p>projectomschrijving:</p> <p>Plan voor het restylen en uitbouwen van een bestaande woning aan de Hoge Zijdweg 133 te Vlierden</p>	<p>Wetnr: 23-05VD</p> <p>Best: 0V-07</p> <p>Datum: 27-05-2012</p> <p>A: A</p>
<p>Opdrachtgever</p> 	<p>Status: omgevingvergunning</p> <p>Schied: 1-10/100</p> <p>Ontwerper: </p> <p>Gefabriceerd:</p>