



LINKER ZIJGEVEL

Loods -1-

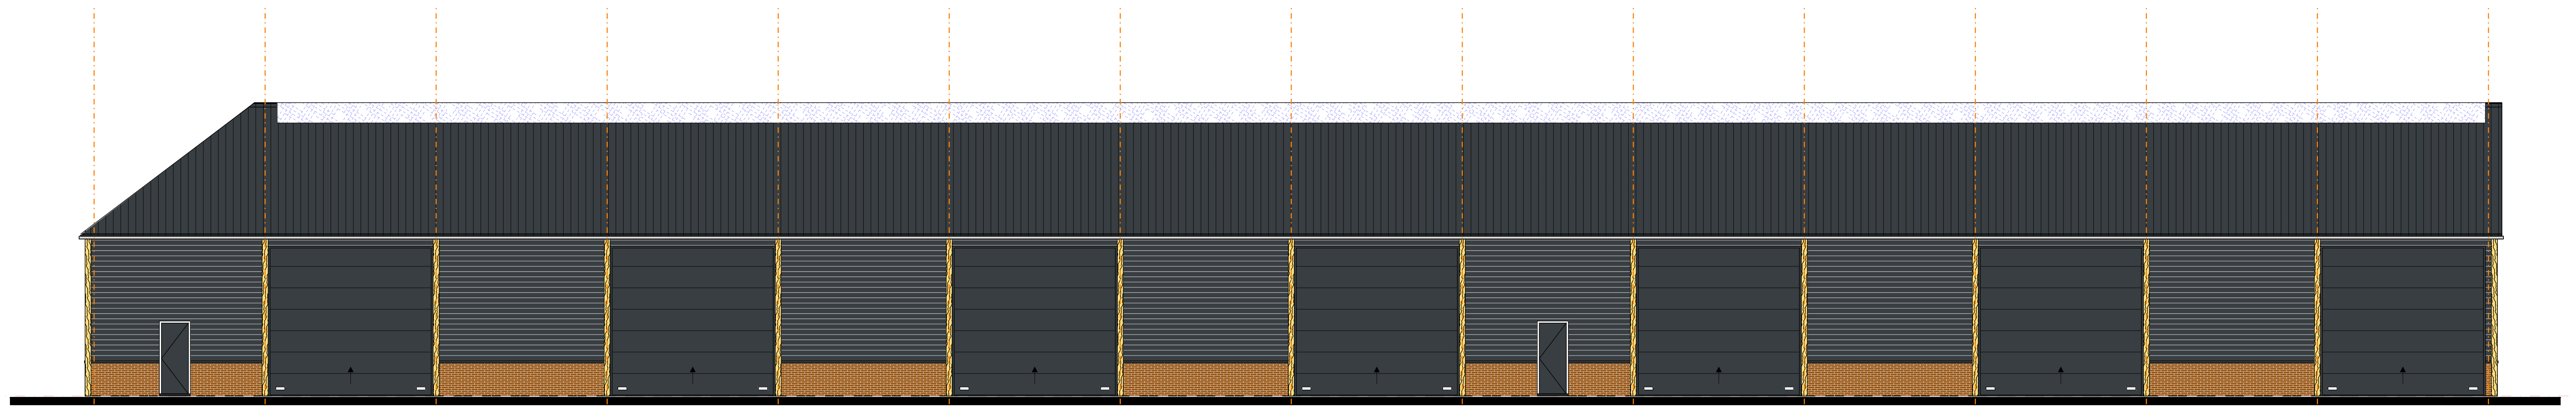


RECHTER ZIJGEVEL

Loods -1-

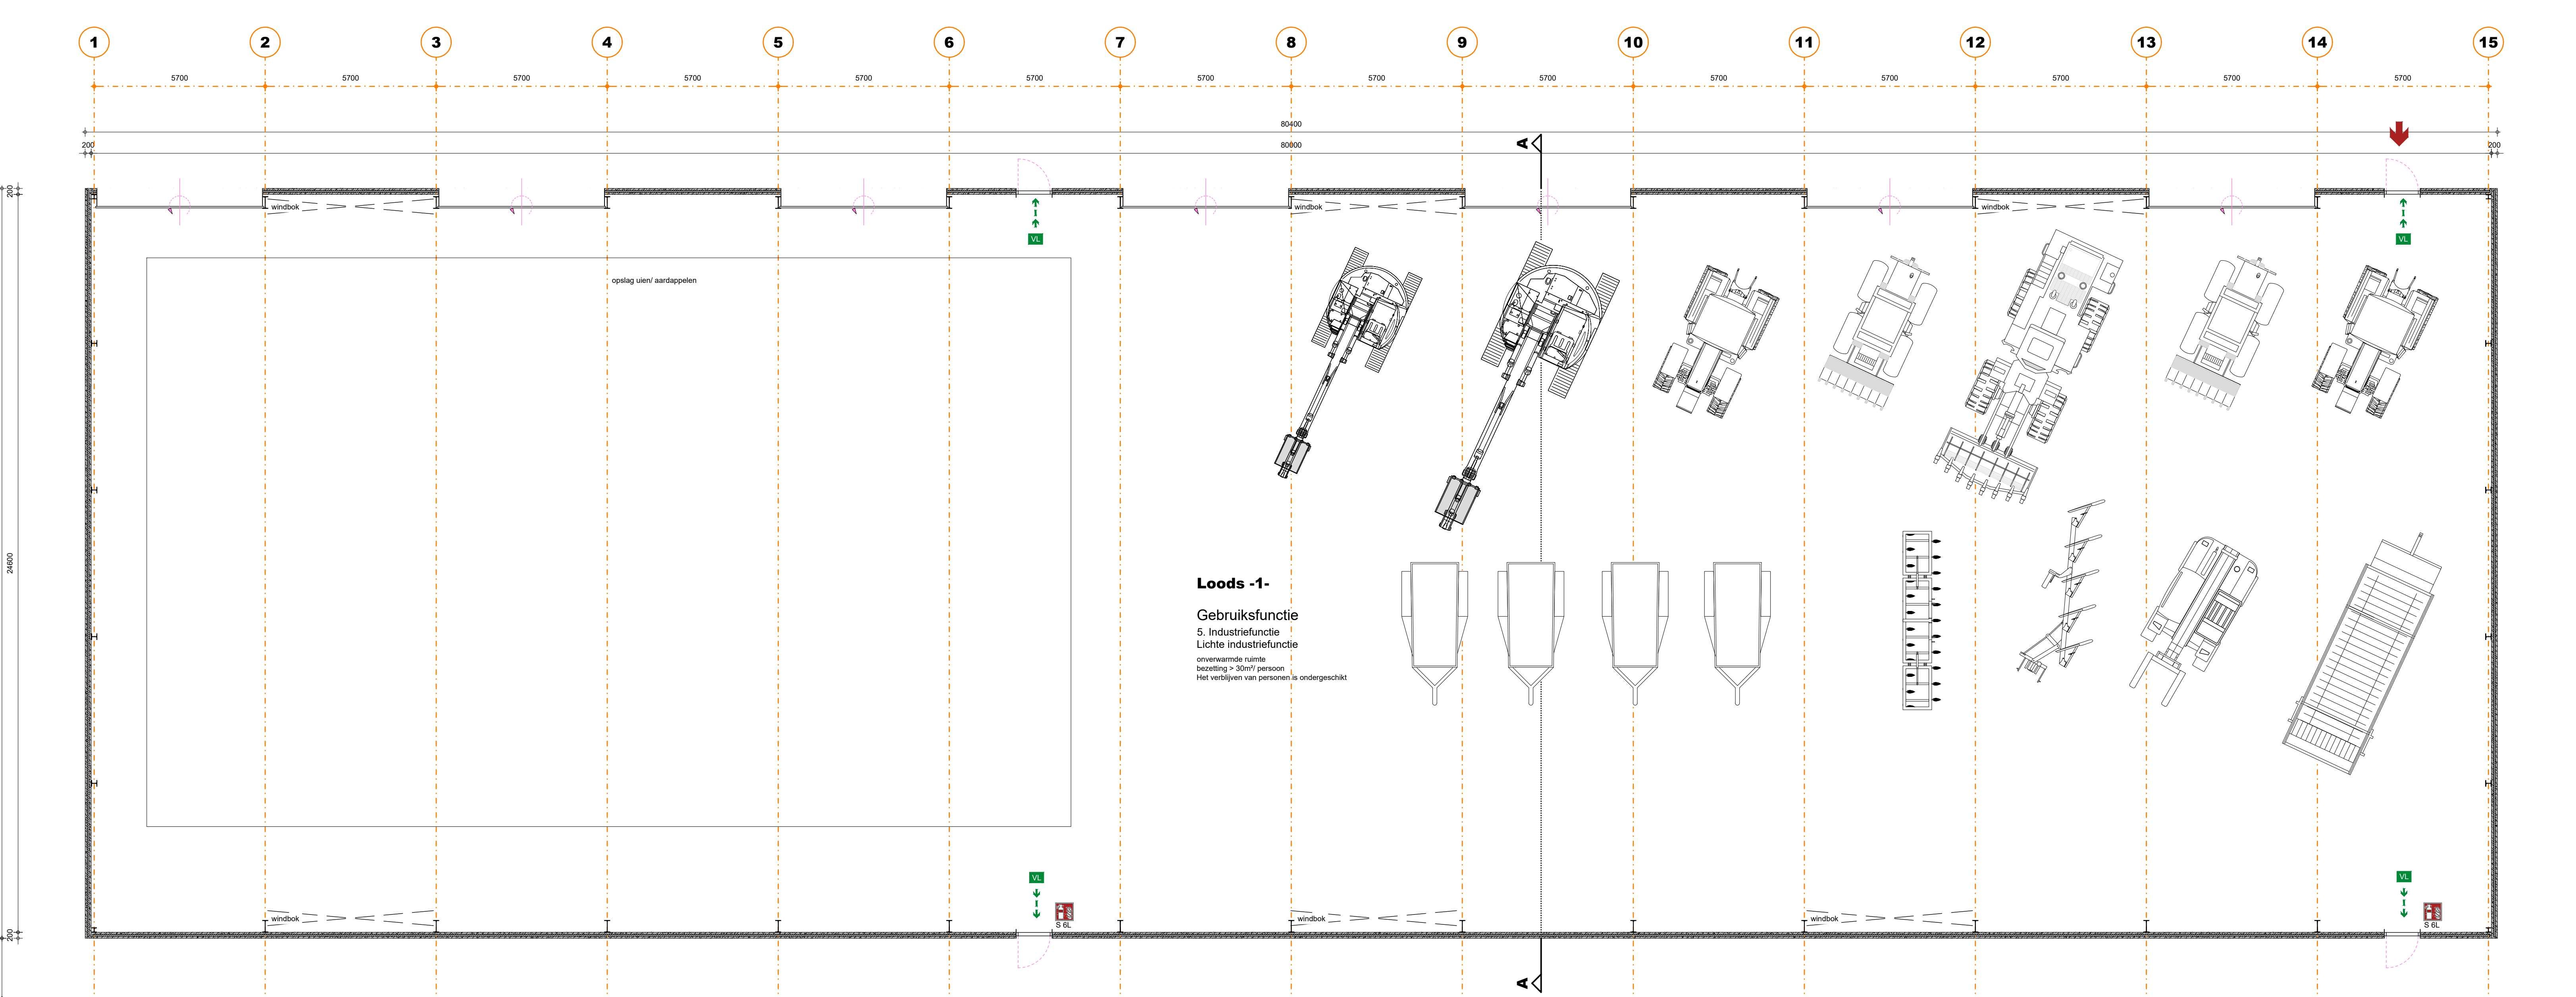


PLATTEGROND

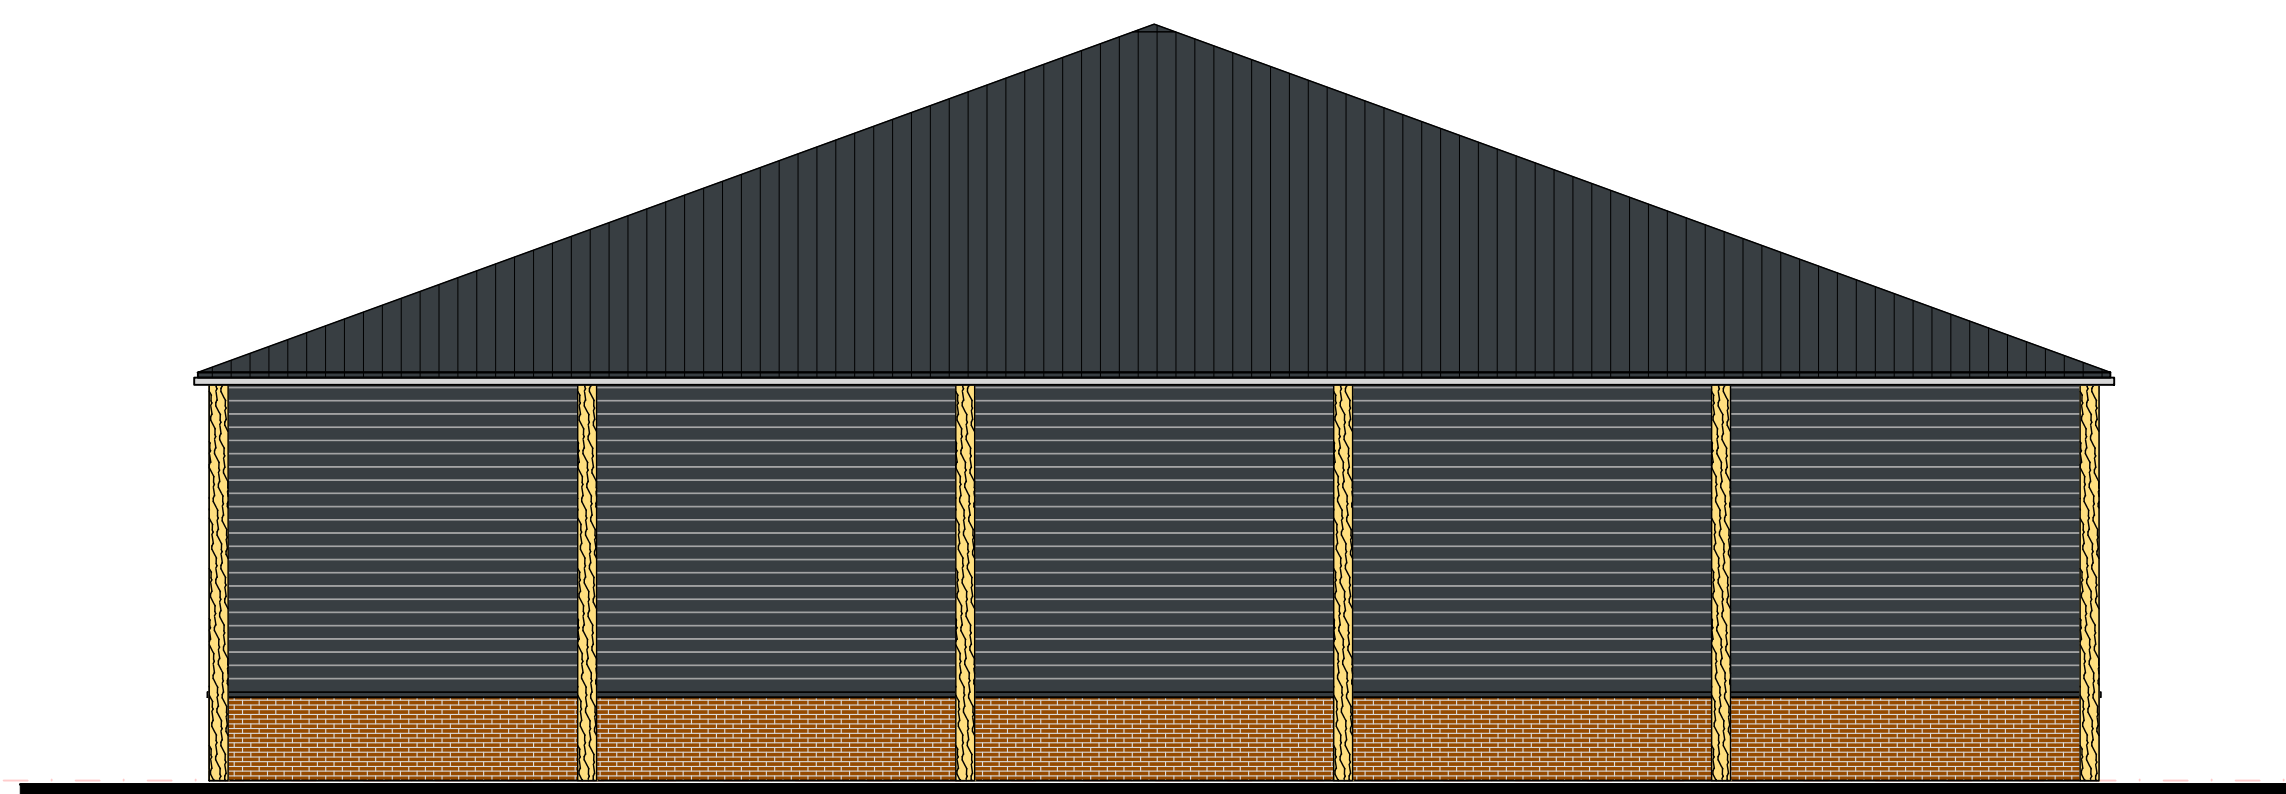


VOORGEVEL

Loods -1-

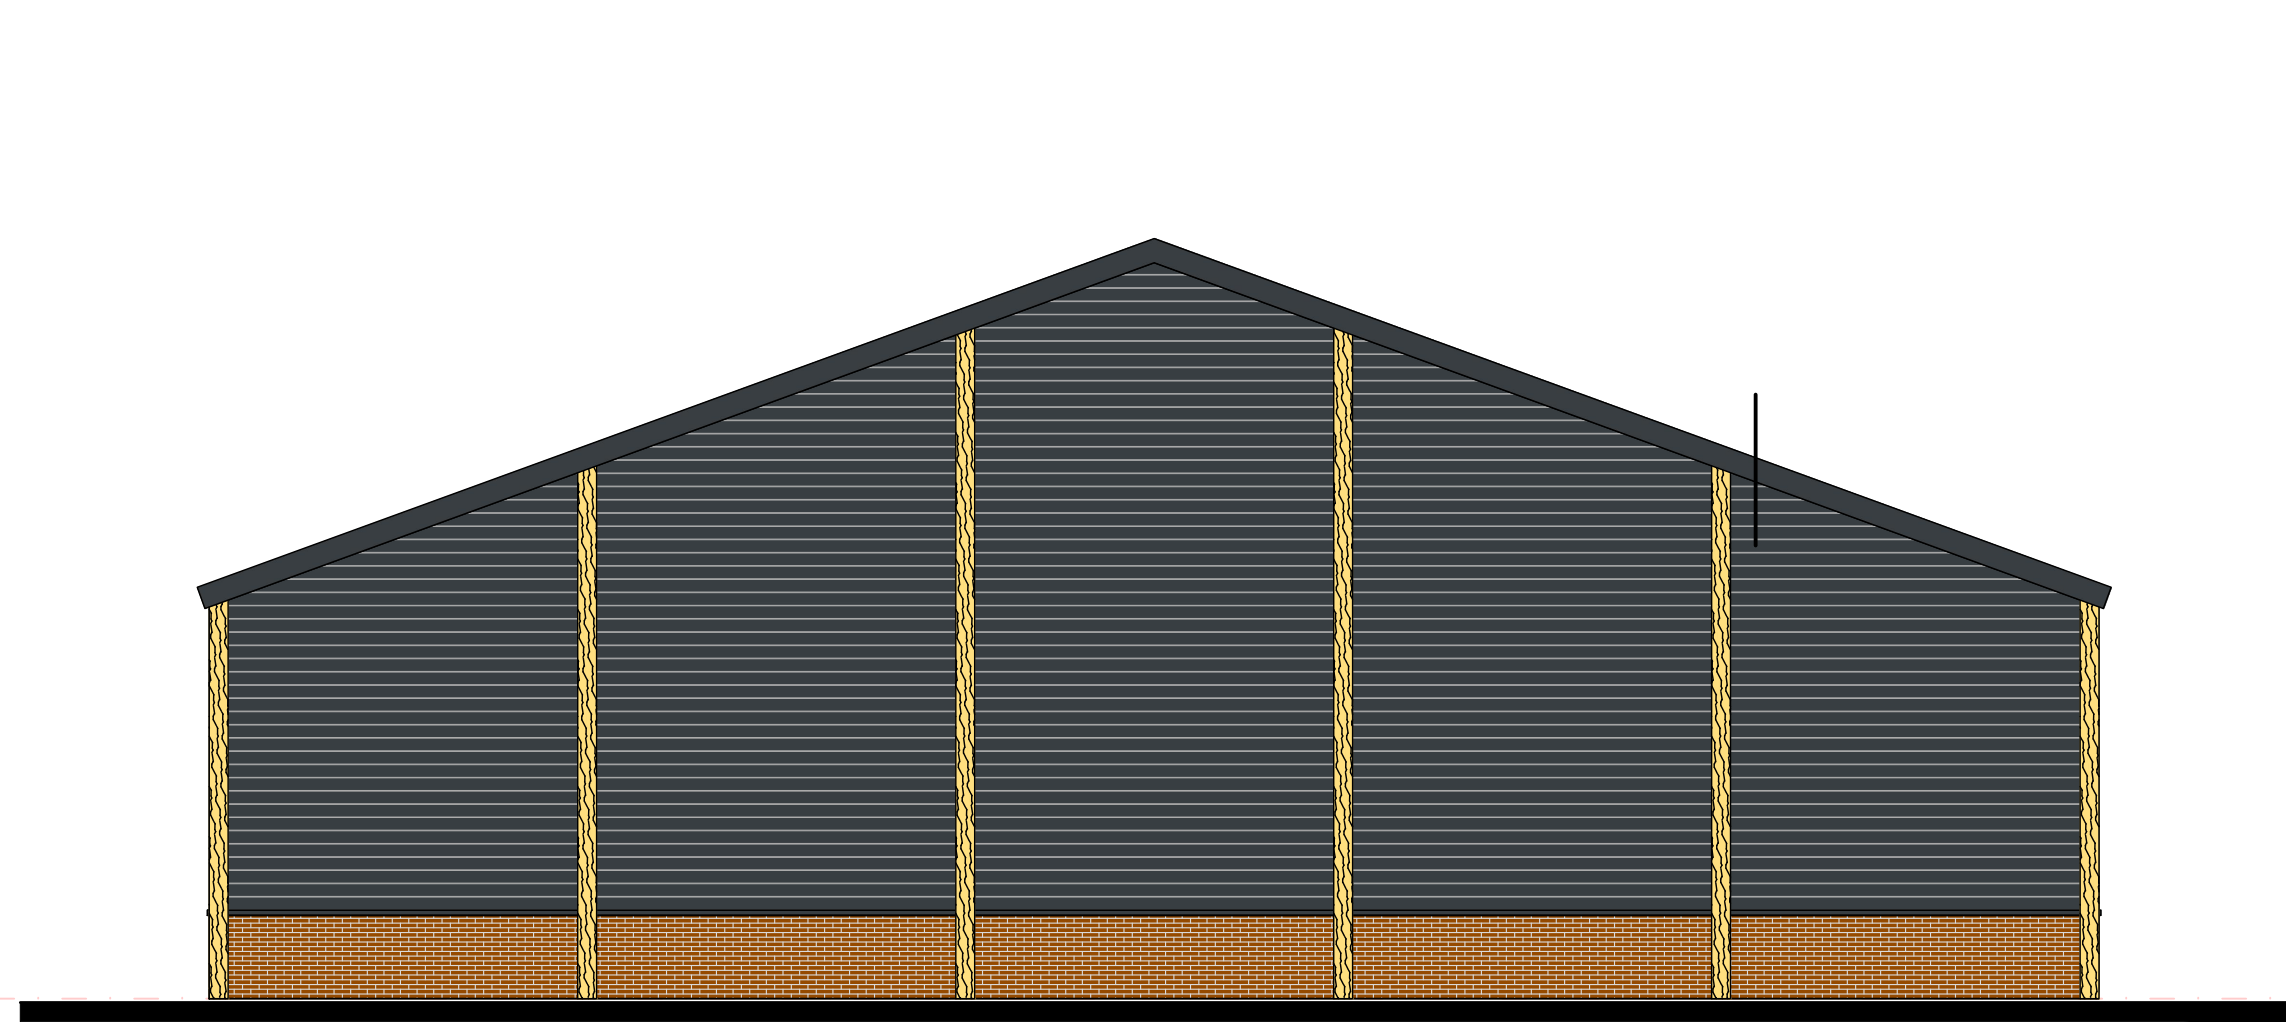

ACHTERGEVEL

Loods -1-

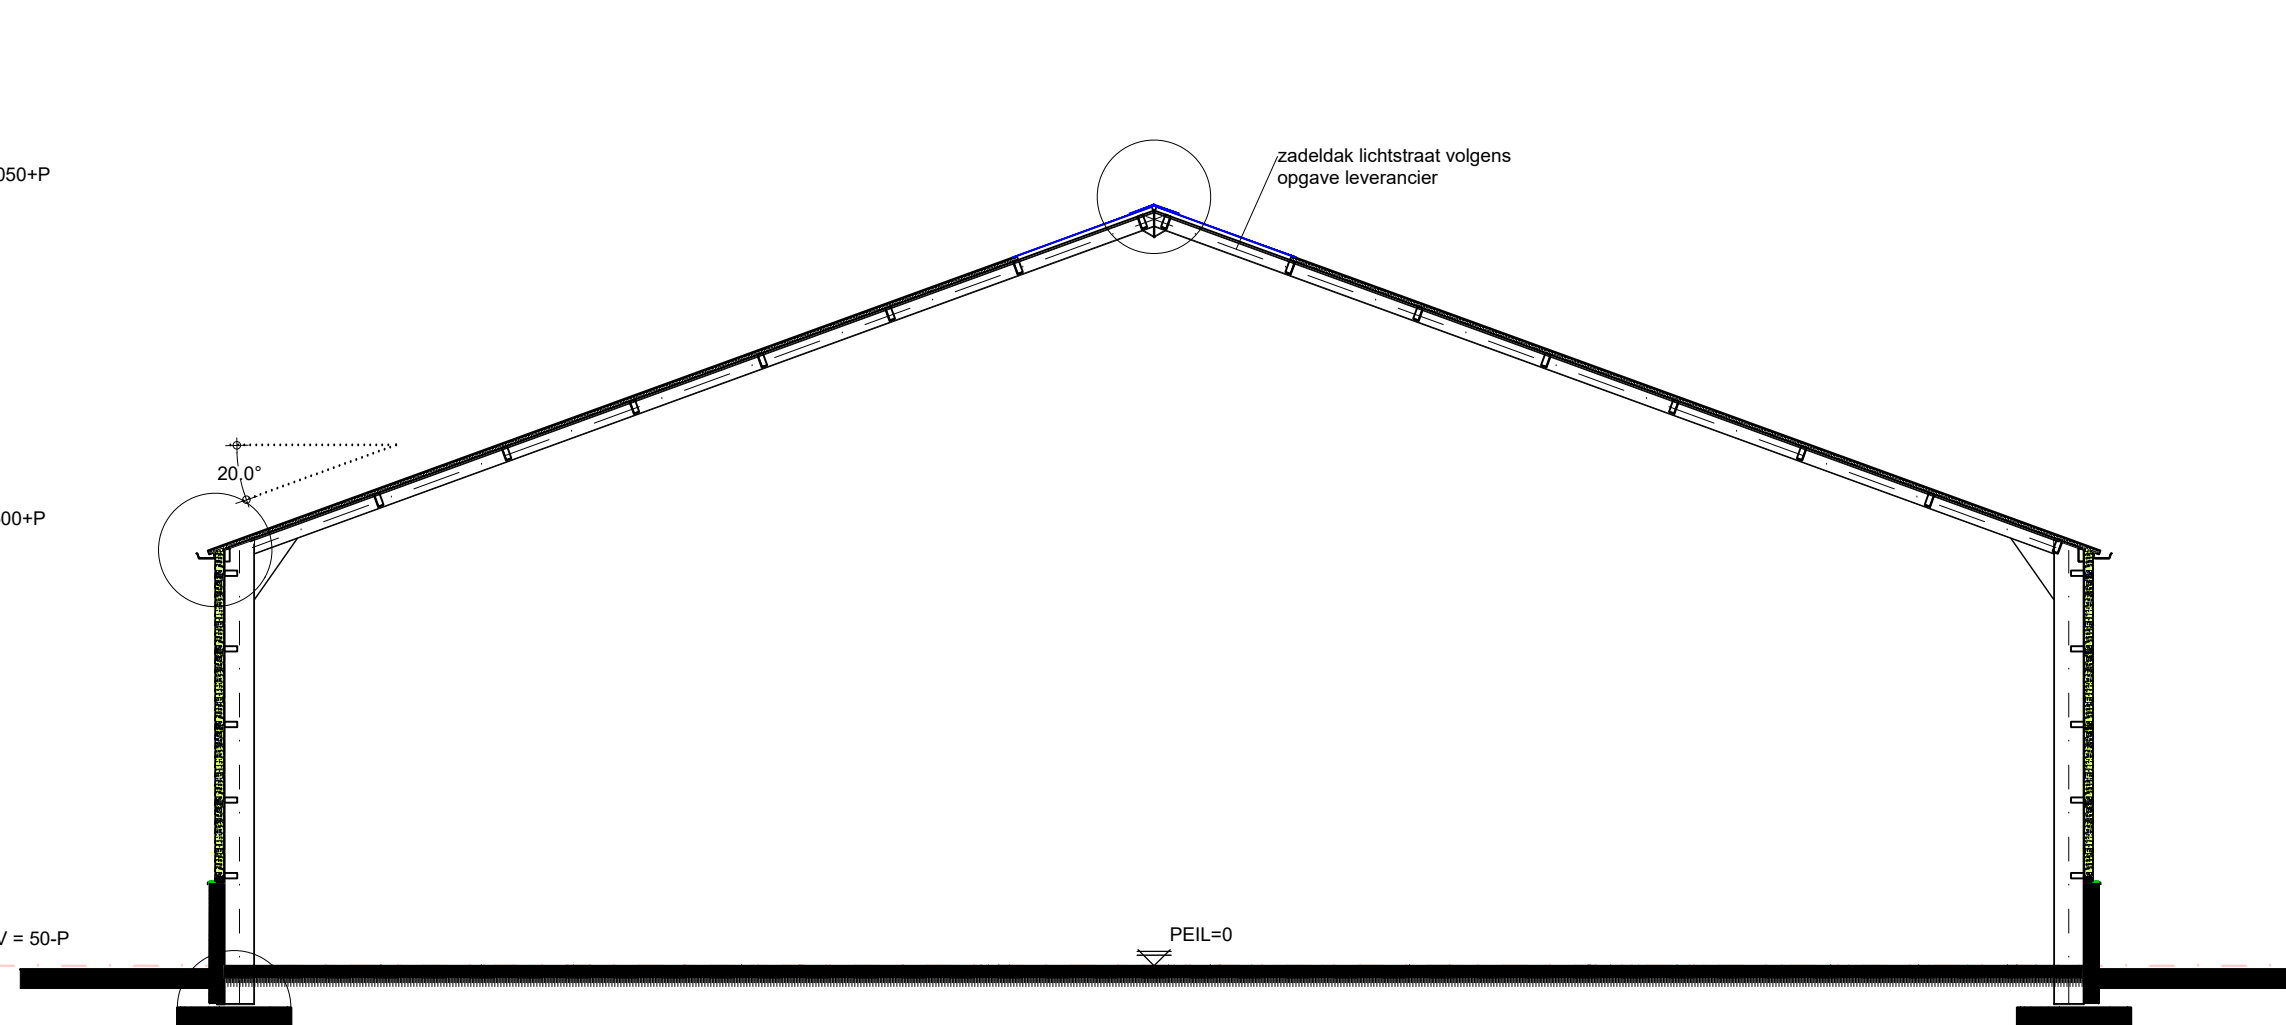

DOORSNEDE A-A

MATERIALEN EN KLEUREN

bouwdeel	material	kleur
gevels	prefab beton met metaalmodel	roodbruin
gevelbekleding	sandwichpaneel potlekalmof	antraciet
kolommen	staal bekleed met stalen zewerk	houdblok
deurkozijnen	kurststof	antraciet
deuren	kurststof	antraciet
bedrijfsdeuren	sandwichpaneel	antraciet
raamkozijnen	kurststof	antraciet
dakbedekking	sandwichpaneel	antraciet
lootboord overstek	stalen zewerk	antraciet
goten	aluminium	grijs
hwal's	pvc	grijs

Besluit Bouwwerken Leefomgeving - Nieuwbouw (Artikelen 4.1-1.250)

Afdeling 4.1 - Algemeen
Artikel 4.9 (uitzonderingen woonfunctie voor particulier eigendom)

Afdeling 4.2 - Veiligheid
§4.2.1 Constructieve veiligheid volgens Artikelen 4.11-4.15
§4.2.2 Constructieve veiligheid bij brand volgens Artikelen 4.16-4.18
§4.2.6 (m) §4.2.14 Brandveiligheid volgens Artikelen 4.27-4.36, NEN6068, NEN1094 & bijbehorend rapport
§4.2.16 Inbraakveiligheid volgens Artikelen 4.99-4.100 & NEN5096
o.a. Hang- en sluitwerk dienen te voldoen aan NEN 5096, weerstandsklasse 2 en poliekeurmerk

Afdeling 4.7 - Bouwvoorschriften
§4.7.1 Ventilatie volgens Artikelen 4.193-4.197
§4.7.2 Voorziening voor het afnemen en gebruiken van energie volgens Artikelen 4.198-4.200, NEN1010, NEN1076, NEN-EN15501-1, NEN2768 & NEN8076
§4.7.3 Watervoorziening volgens Artikelen 4.201-4.203, NEN1006 & NEN 3215
§4.7.4 Afvoer van huishoudelijk afvalwater en hemelwater volgens Artikelen 4.204-4.206, NEN3215 & voorschriften gr
§4.7.5 Toegankelijkheid van brand volgens Artikelen 4.207-4.211, NEN2535 & NEN2555
§4.7.6 Vluichten bij brand volgens Artikelen 4.212-4.218a, NEN2575 & NEN3011
§4.7.7 Bescherming van brand volgens Artikelen 4.219-4.224, NEN 1504 & NEN3111
§4.7.8 Toegankelijkheid voor hulpverleningsdiensten volgens Artikelen 4.225-4.230a
§4.7.10 Tegengaan van veel voorkomende criminaliteit volgens Artikelen 4.238-4.239
§4.7.11 Veilig onderhoud gebouwen volgens Artikelen 4.240-2.241
§4.7.14 Technische bouwsystemen volgens Artikelen 4.247-4.250

Meteruimte bevind zich in de bestaande bebouwing.

VOORZIENINGEN BRANDVEILIGHEID

symbool	omschrijving
	vuchtdaer richting te openen zonder forse ingreepverplichting
	brandblusser Met type-vermelding en vermelding van inhoud in Liter
	brandweerbegang
	geboorde put t.b.v. bluswater waarde plaats 1.2.1 in overleg met brandweer (nao 10m3 of 0F 60m3 control)
	Brandcompartiment NEN 6060

* = Afkortingen uit bovenstaande renvoi welke niet gebruikt zijn niet van toepassing.

Brandveiligheid advies Bureau Veldweg kenmerk 11015

Constructieve gegevensberekeningen volgens opgave constructeur.

De constructie heeft geen brandveiligheidsklasse.
Een zijde van een constructieonderdeel die grenst aan de buitenlucht voldoet aan brandklasse D en aan rookklasse s2 volgens NEN-EN 13501-1 waarbij de bovenzijde van een vloer en trap voldoet aan brandklasse D1 en aan rookklasse s1p.


Een elektrische leiding die grenst aan de buitenlucht voldoet aan brandklasse D₁ en rookklasse s2₁ bepaald volgens NEN-EN 13501-6. Pipisolatie die grenst aan de buitenlucht voldoet aan brandklasse D₁ en rookklasse s2₁ bepaald volgens NEN-EN 13501-1.

Een zijde van een constructieonderdeel die grenst aan de buitenlucht voldoet aan brandklasse D waarbij vanaf het aansluitend terrein tot een hoogte van ten minste 2,5 meter voldoet aan brandklasse D volgens NEN-EN 13501-1. Waarbij de bovenzijde van een vloer en trap voldoet aan brandklasse D1.

In afwijking hierop voldoet een deur, een raam, een kozijn en een daaraan gelijk te stellen constructieonderdeel aan brandklasse D, bepaald volgens NEN-EN 13501-1.

Een elektrische leiding die grenst aan de buitenlucht voldoet aan brandklasse D₁ volgens NEN-EN 13501-6. Pipisolatie die grenst aan de buitenlucht voldoet aan brandklasse D₁ bepaald volgens NEN-EN 13501-1.

Ten hoogste 5 % van het totale oppervlakte van een ruimte behoeft hieraan niet te voldoen.

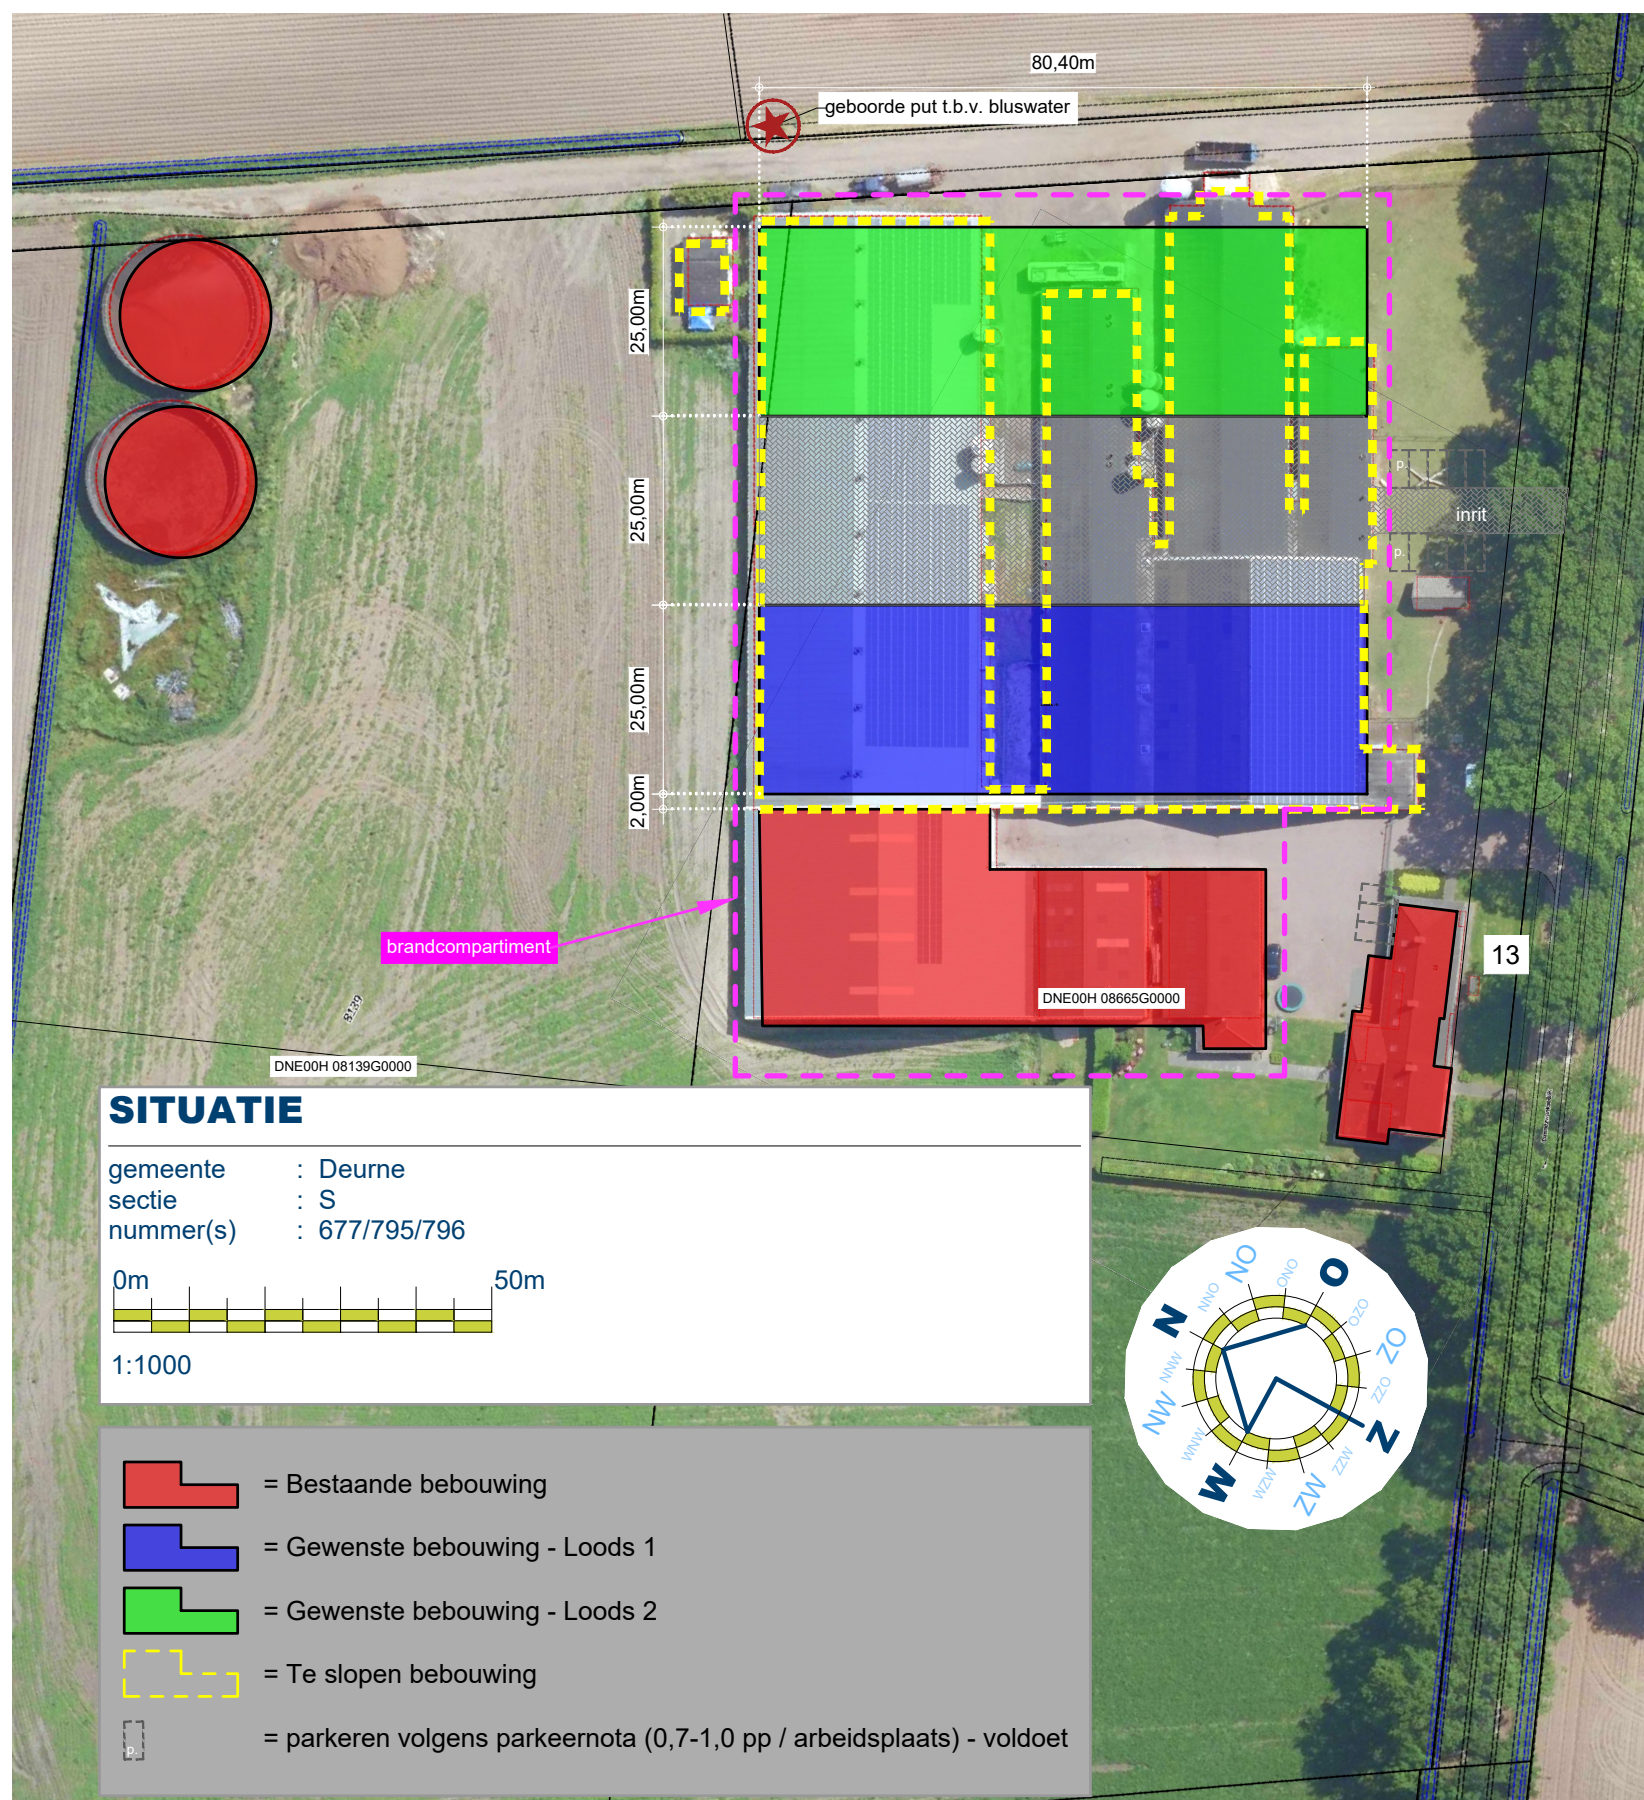

BEOORDELING BRANDVEILIGHEID

Volgens rapport 11015 opsteller: Bureau Veldweg bv


TEKENING BEHORENDE BIJ AANVRAAG OMGEVINGSVERGUNNING
BOUWACTIVITEIT (Technisch)

Alle maten en aantallen vooraf in het werk te controleren!
constructie van fundering, vloeren, prefab elementen, staal- en houtconstructies volgens
opgave constructeur en/of fabrikant/leverancier.
detaillen in mediatewerk volgens opgave leverancier/fabrikant.


blad 01 Plattegrond(en), gevels, doorsnede en situatie.
blad 02 Funderings- en roteringsplan, kapplan en principe-details.

Project	Plan voor het realiseren van een tweetal loodsen	Cont. pers. Tekenaar	
Projectlocatie	Ommezwaaiwijk 13 5734PT Deurne	Proj.nr.	240222-001-001
Onderdeel	Technisch Ontwerp	Blad nr.	1/2
		Schaal	1:100/1000
		Formaat	
		Datum	22-04-2025
		Gew-1	
		Gew-2	
		Gew-3	
		Gew-4	
		Gew-5	
		Gew-6	


Niet van tekening maten, afmetingen aan de hand van aangegeven maatvoering

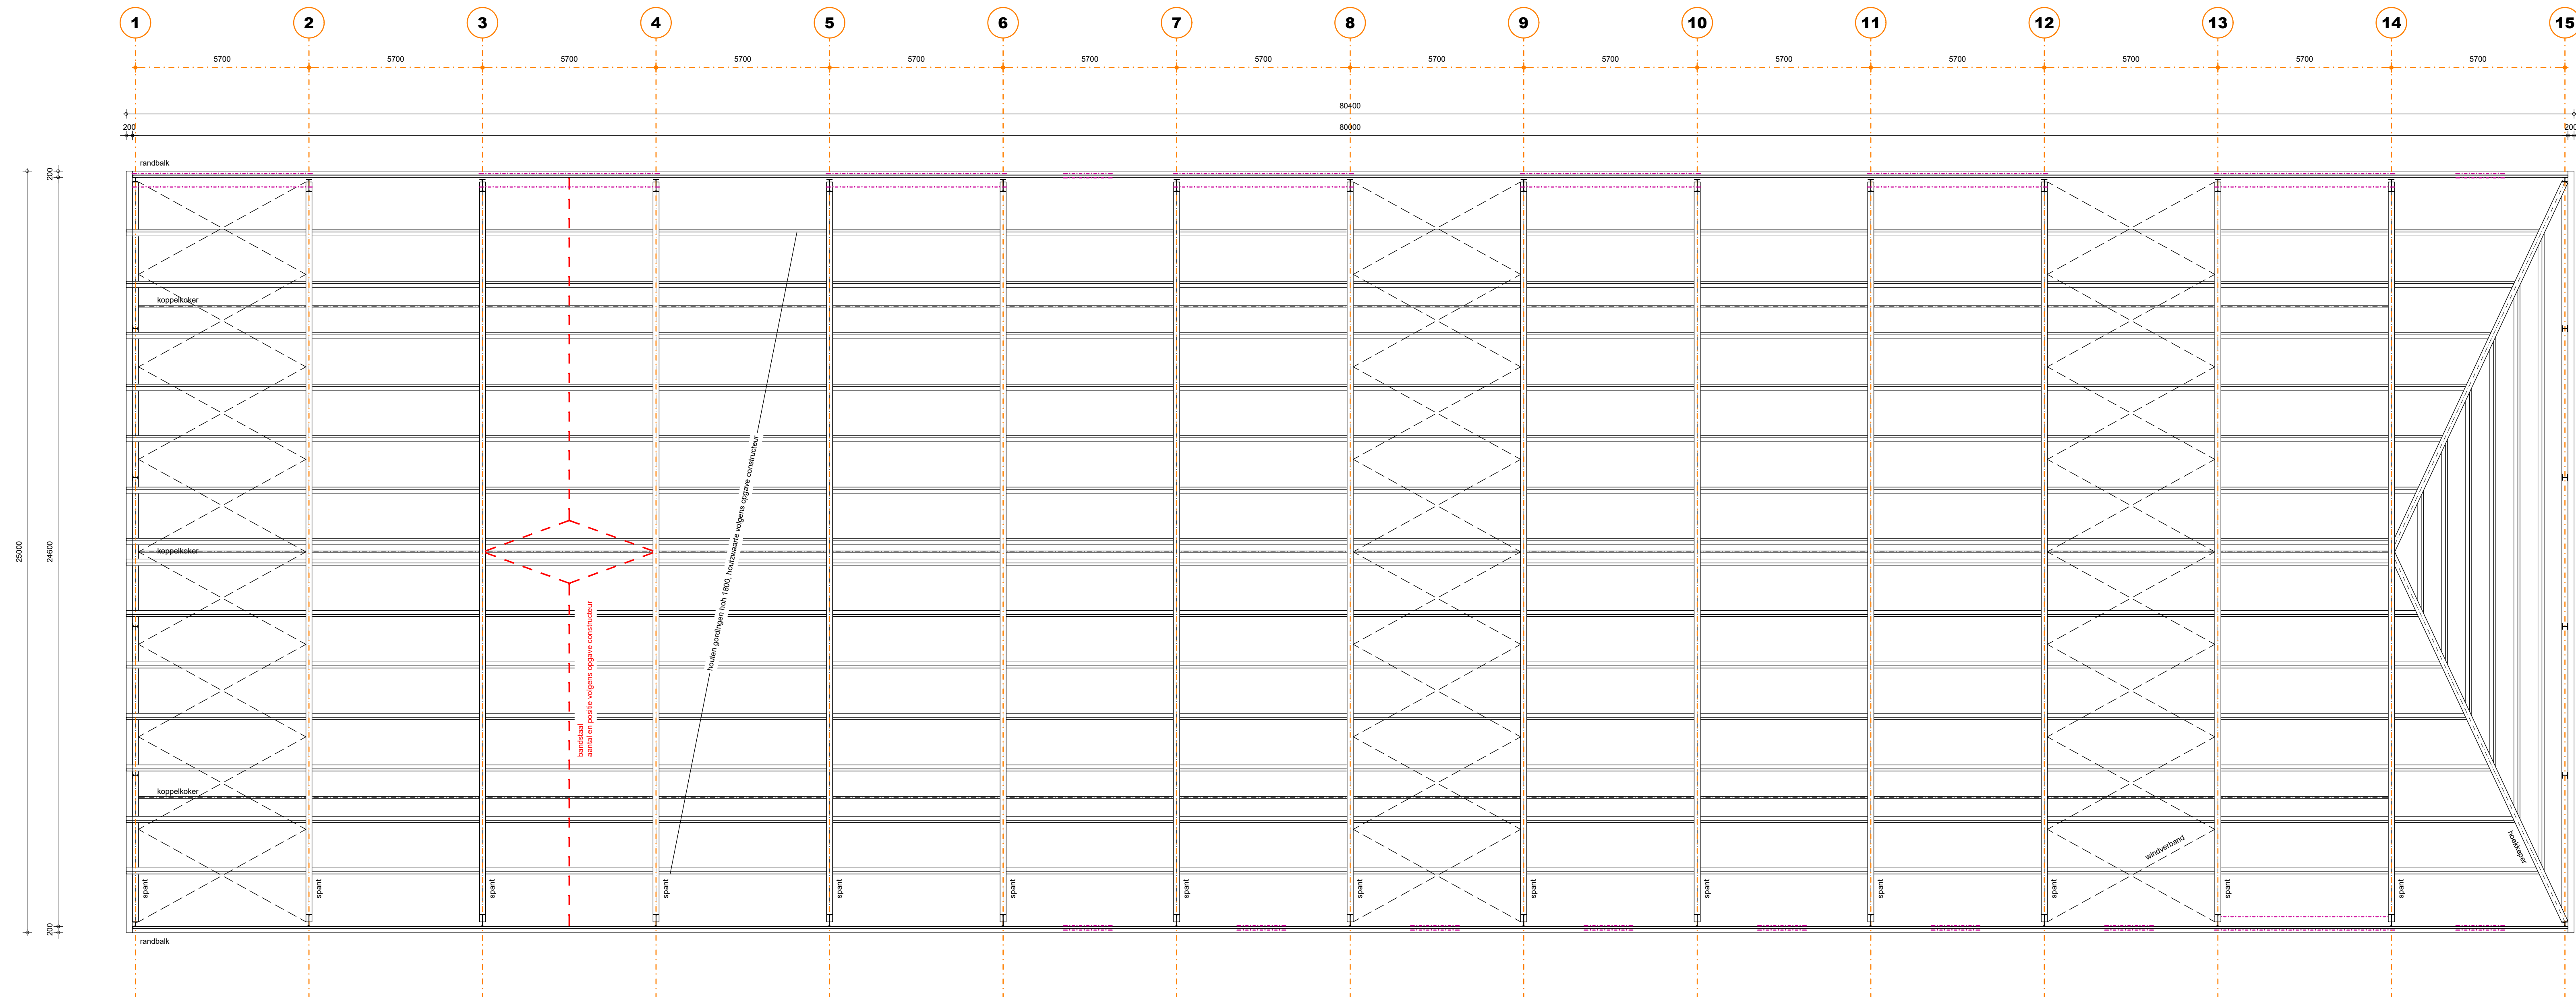


KAPPLAN
Staalconstructie volgens opgave constructeur (kolommen, liggers, windverband, windBok, koppelslukers e.d.)
Staalwerk in contact met buitenlucht thermisch verzinken.
Boven alle muur openingen stalen sierbengingen volgens opgave constructeur.
Mauzplaten, randbekken, gordingen, sleepen, sleepen en ravelingen volgens opgave constructeur.

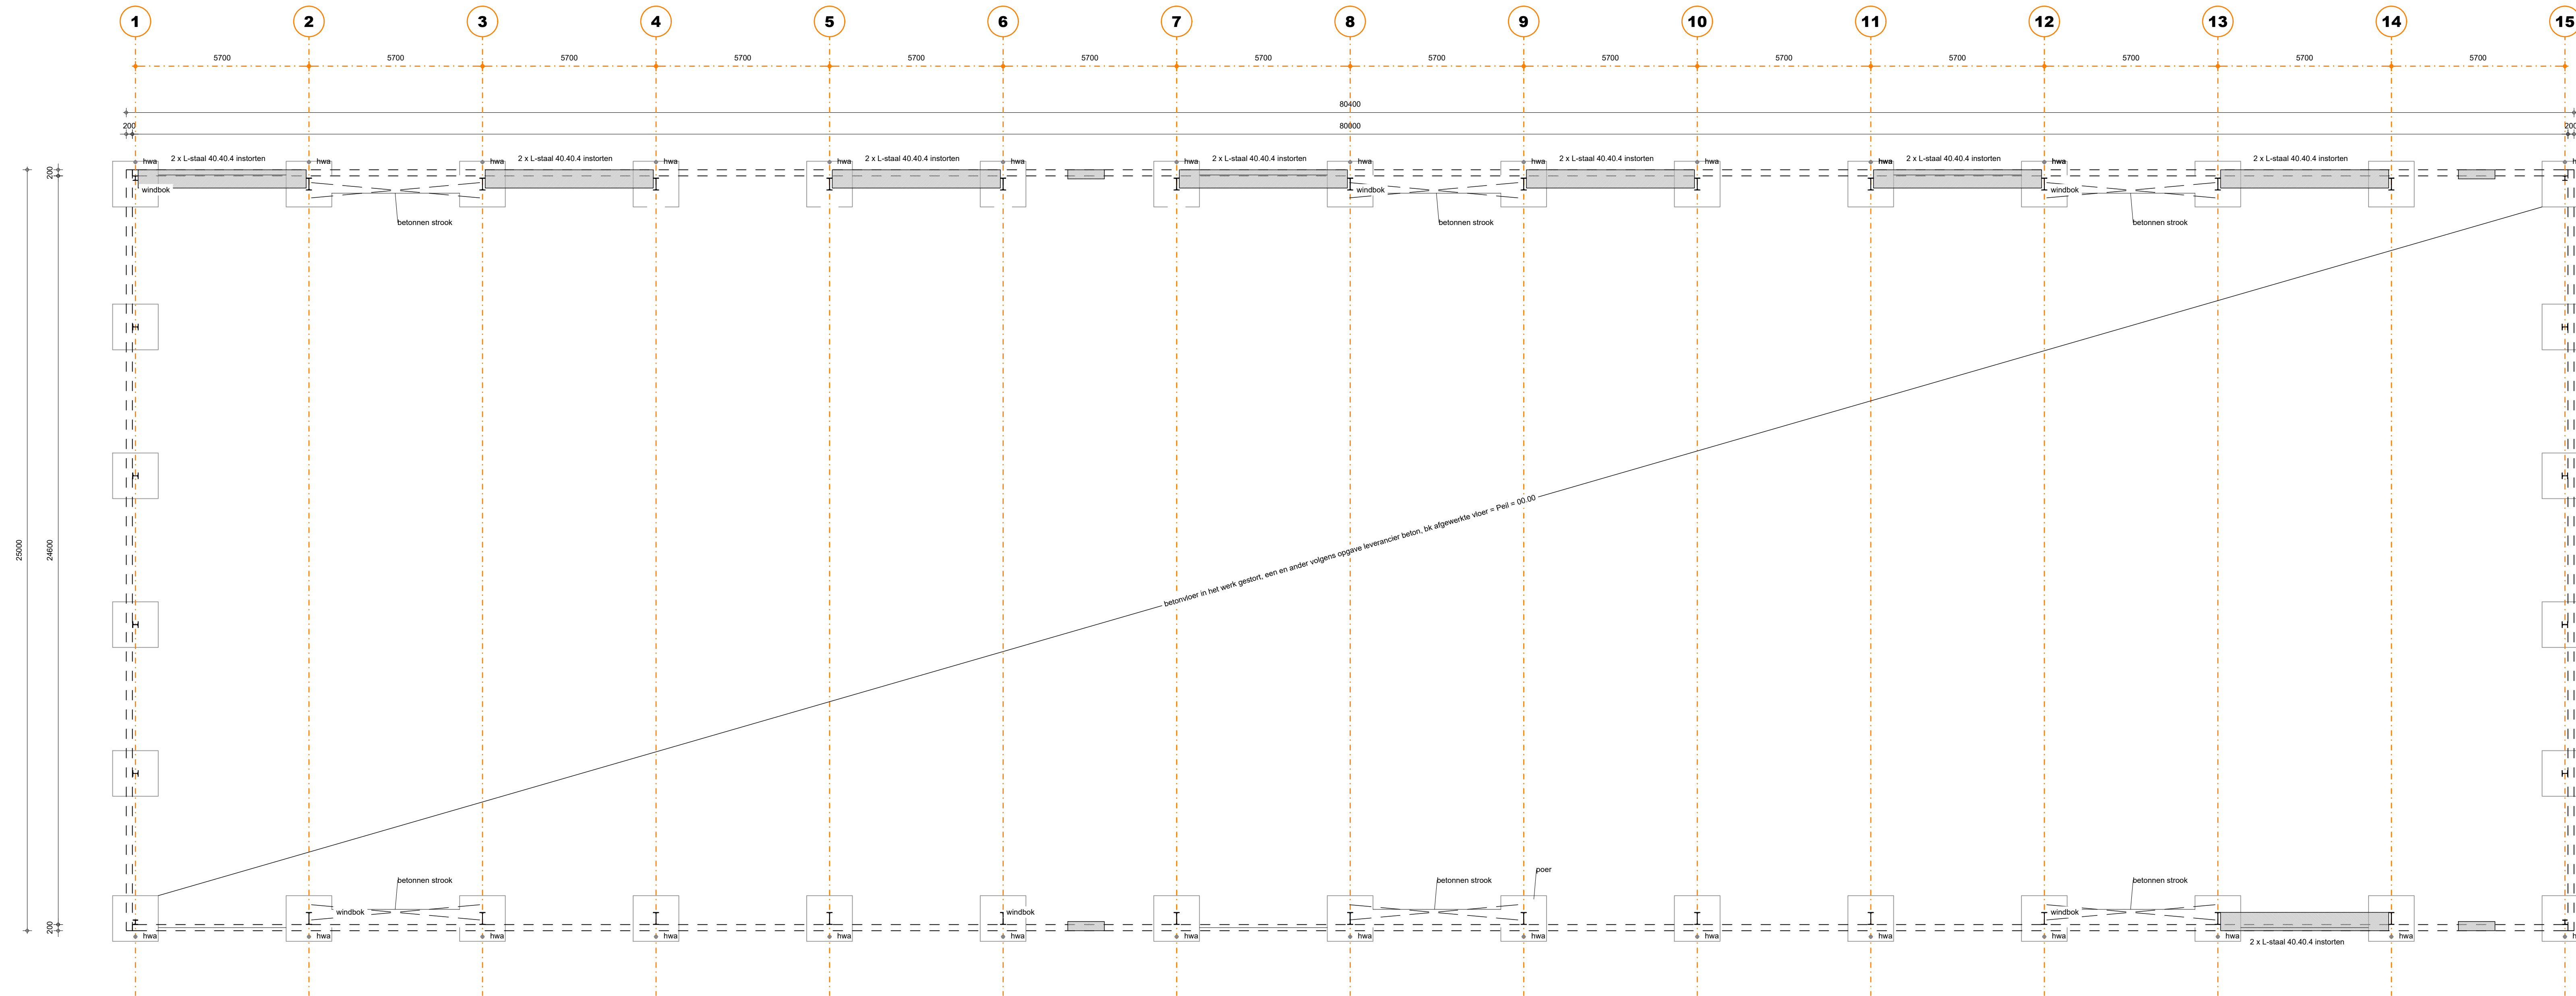


FUNDERING/RIOLERING/PUTTENPLAN
Fundering volgens opgave constructeur.
Wapening betonconstructies volgens opgave constructeur.
Betonvloer volgens opgave leverancier, dilatatie volgens leverancier.
Staalconstructie volgens opgave constructeur.
Staalwerk in contact met buitenlucht thermisch verzinken.
Hemelwaterafvoeren van PVC KOMO-keur wanddikte 3.2mm.
Hemelwaterafvoeren volgens opgave installateur.
Hemelwaterafvoeren te voorzien van ontsluitingsmogelijkheid.
Hemelwaterinfiltratie volgens GRP.
2000m² oppervlak verhard
gevoelheidsfactor volgens AA en Mass 14
2000 m² x 0,25 x 0,06m = 30m³ waterberging

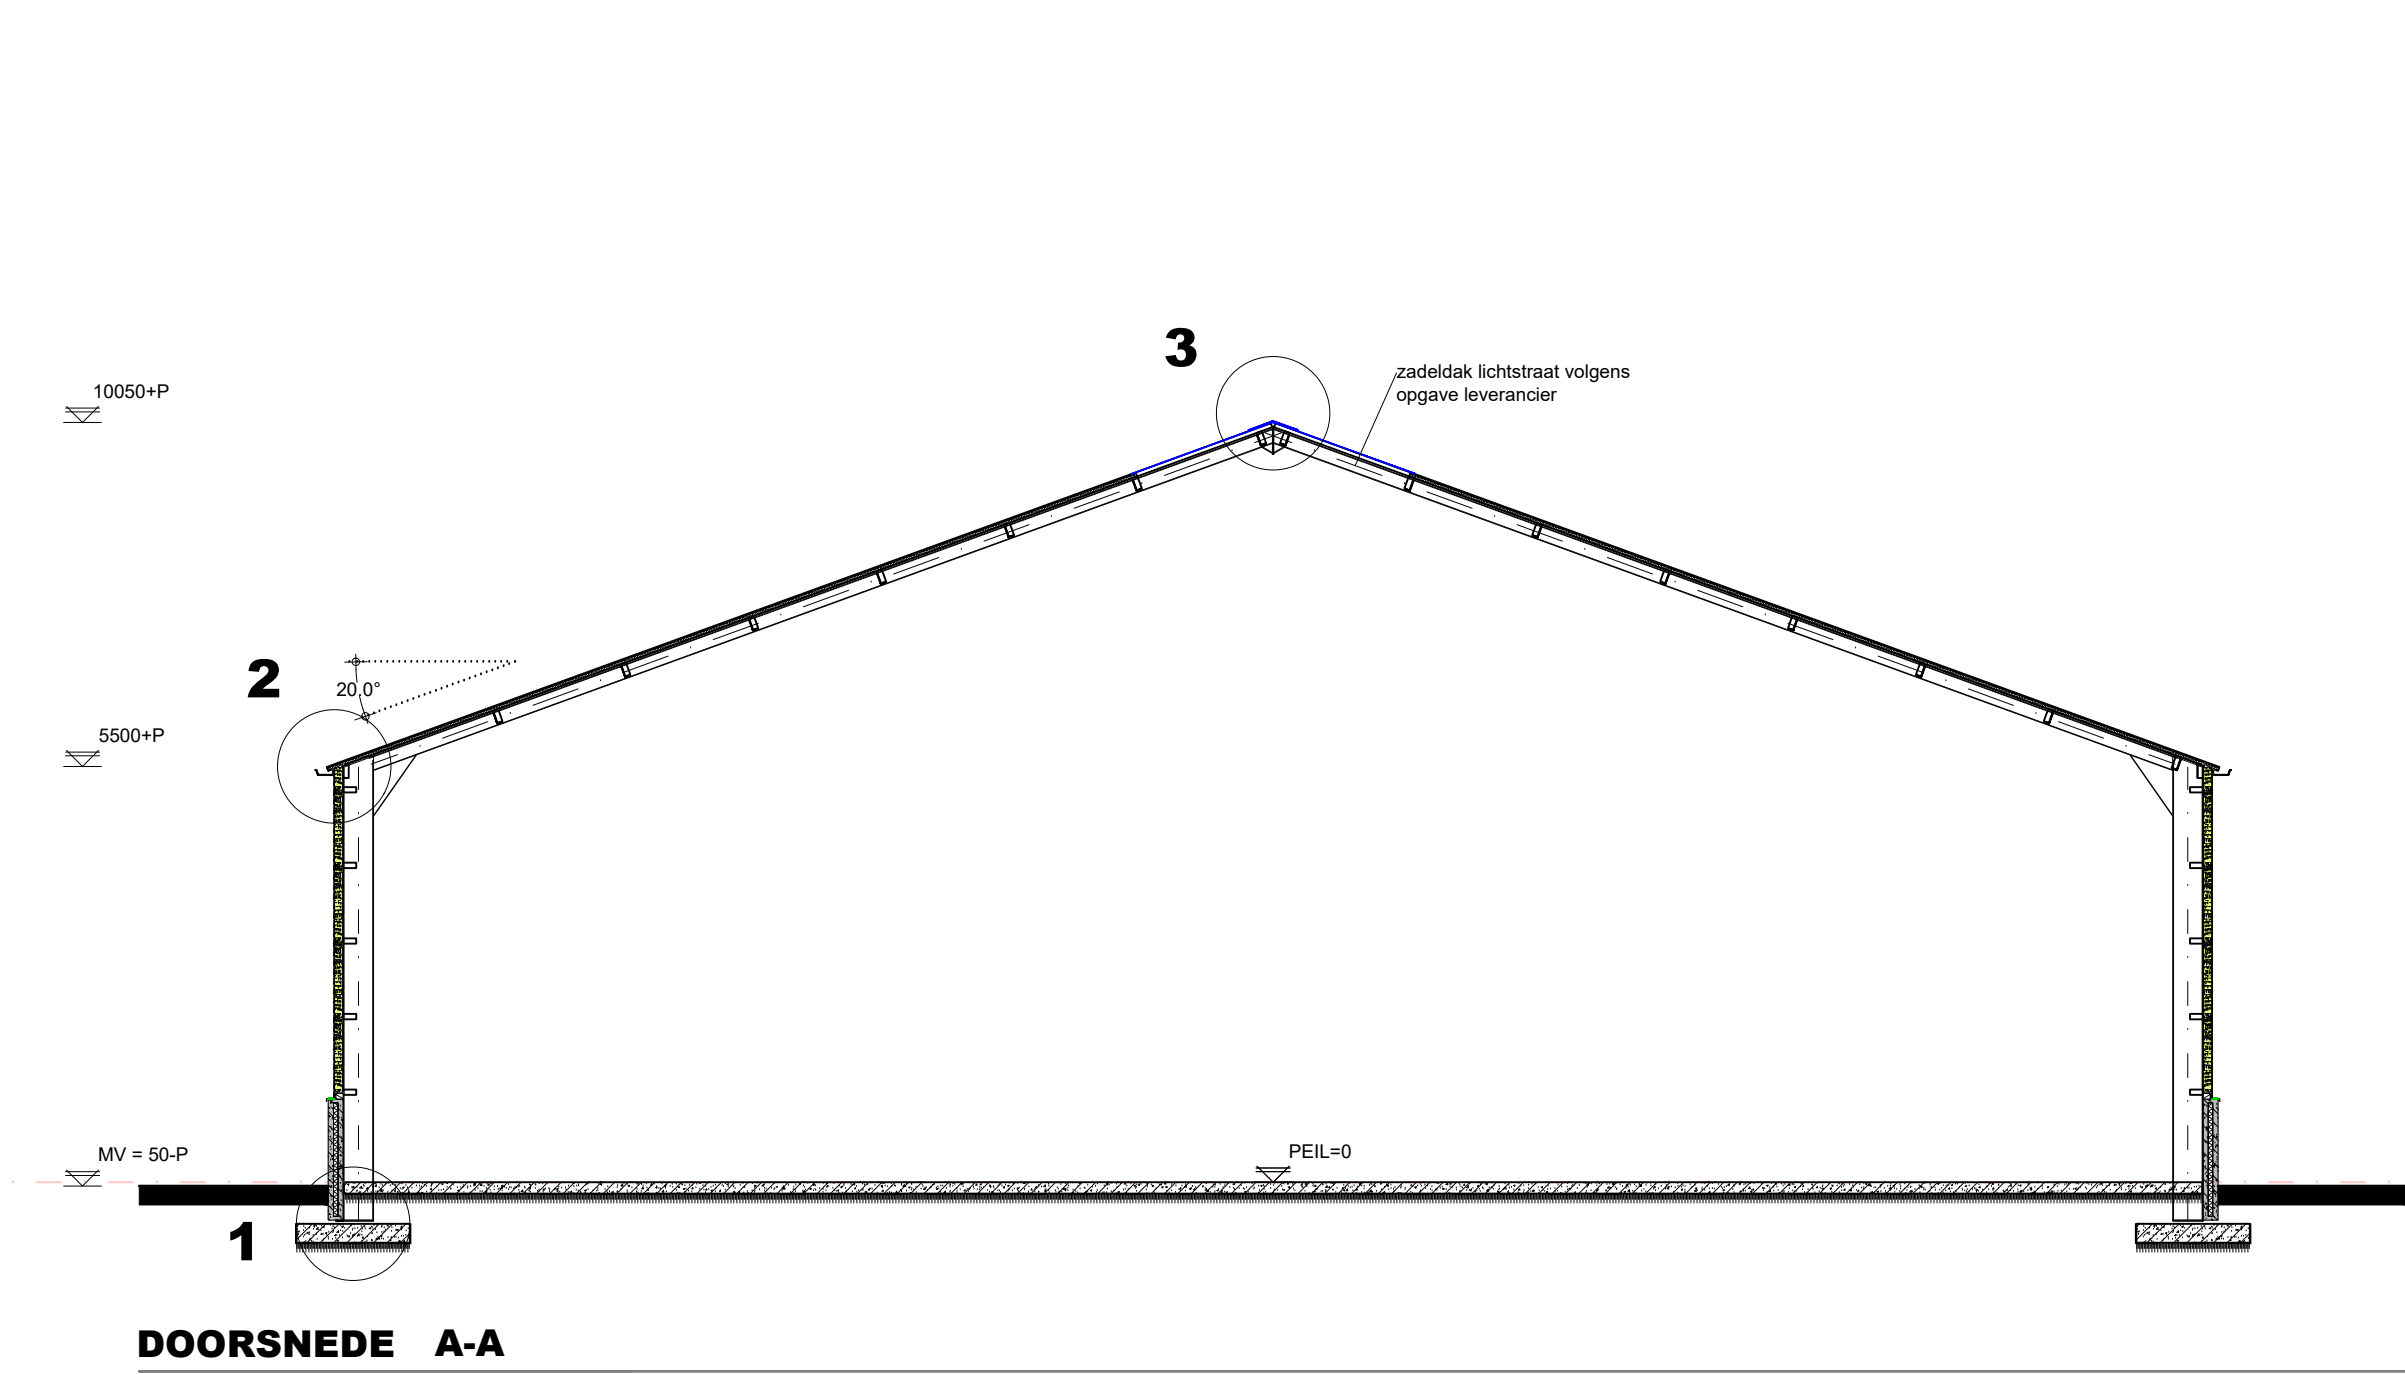

DOORSNEDE A-A

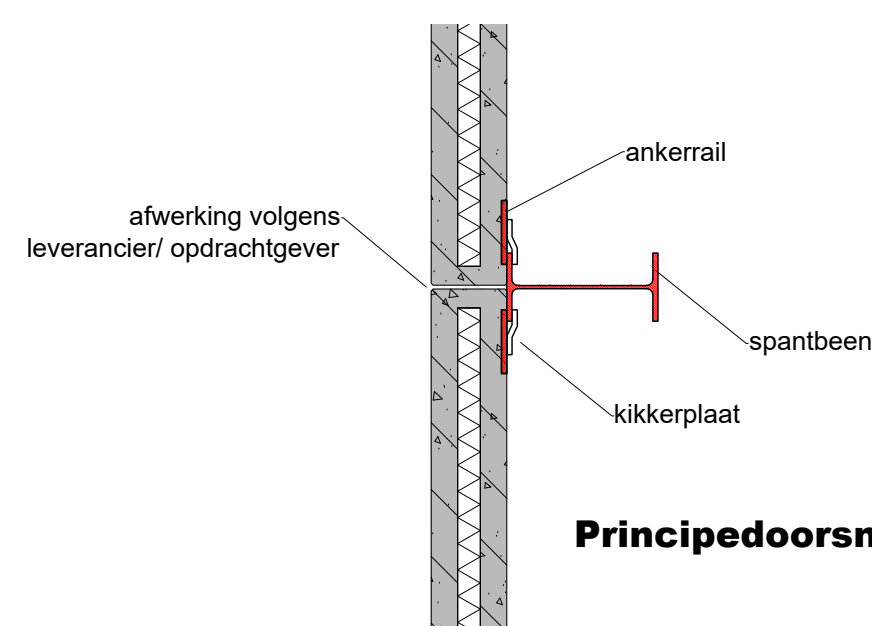

Principedoorsnede X-X

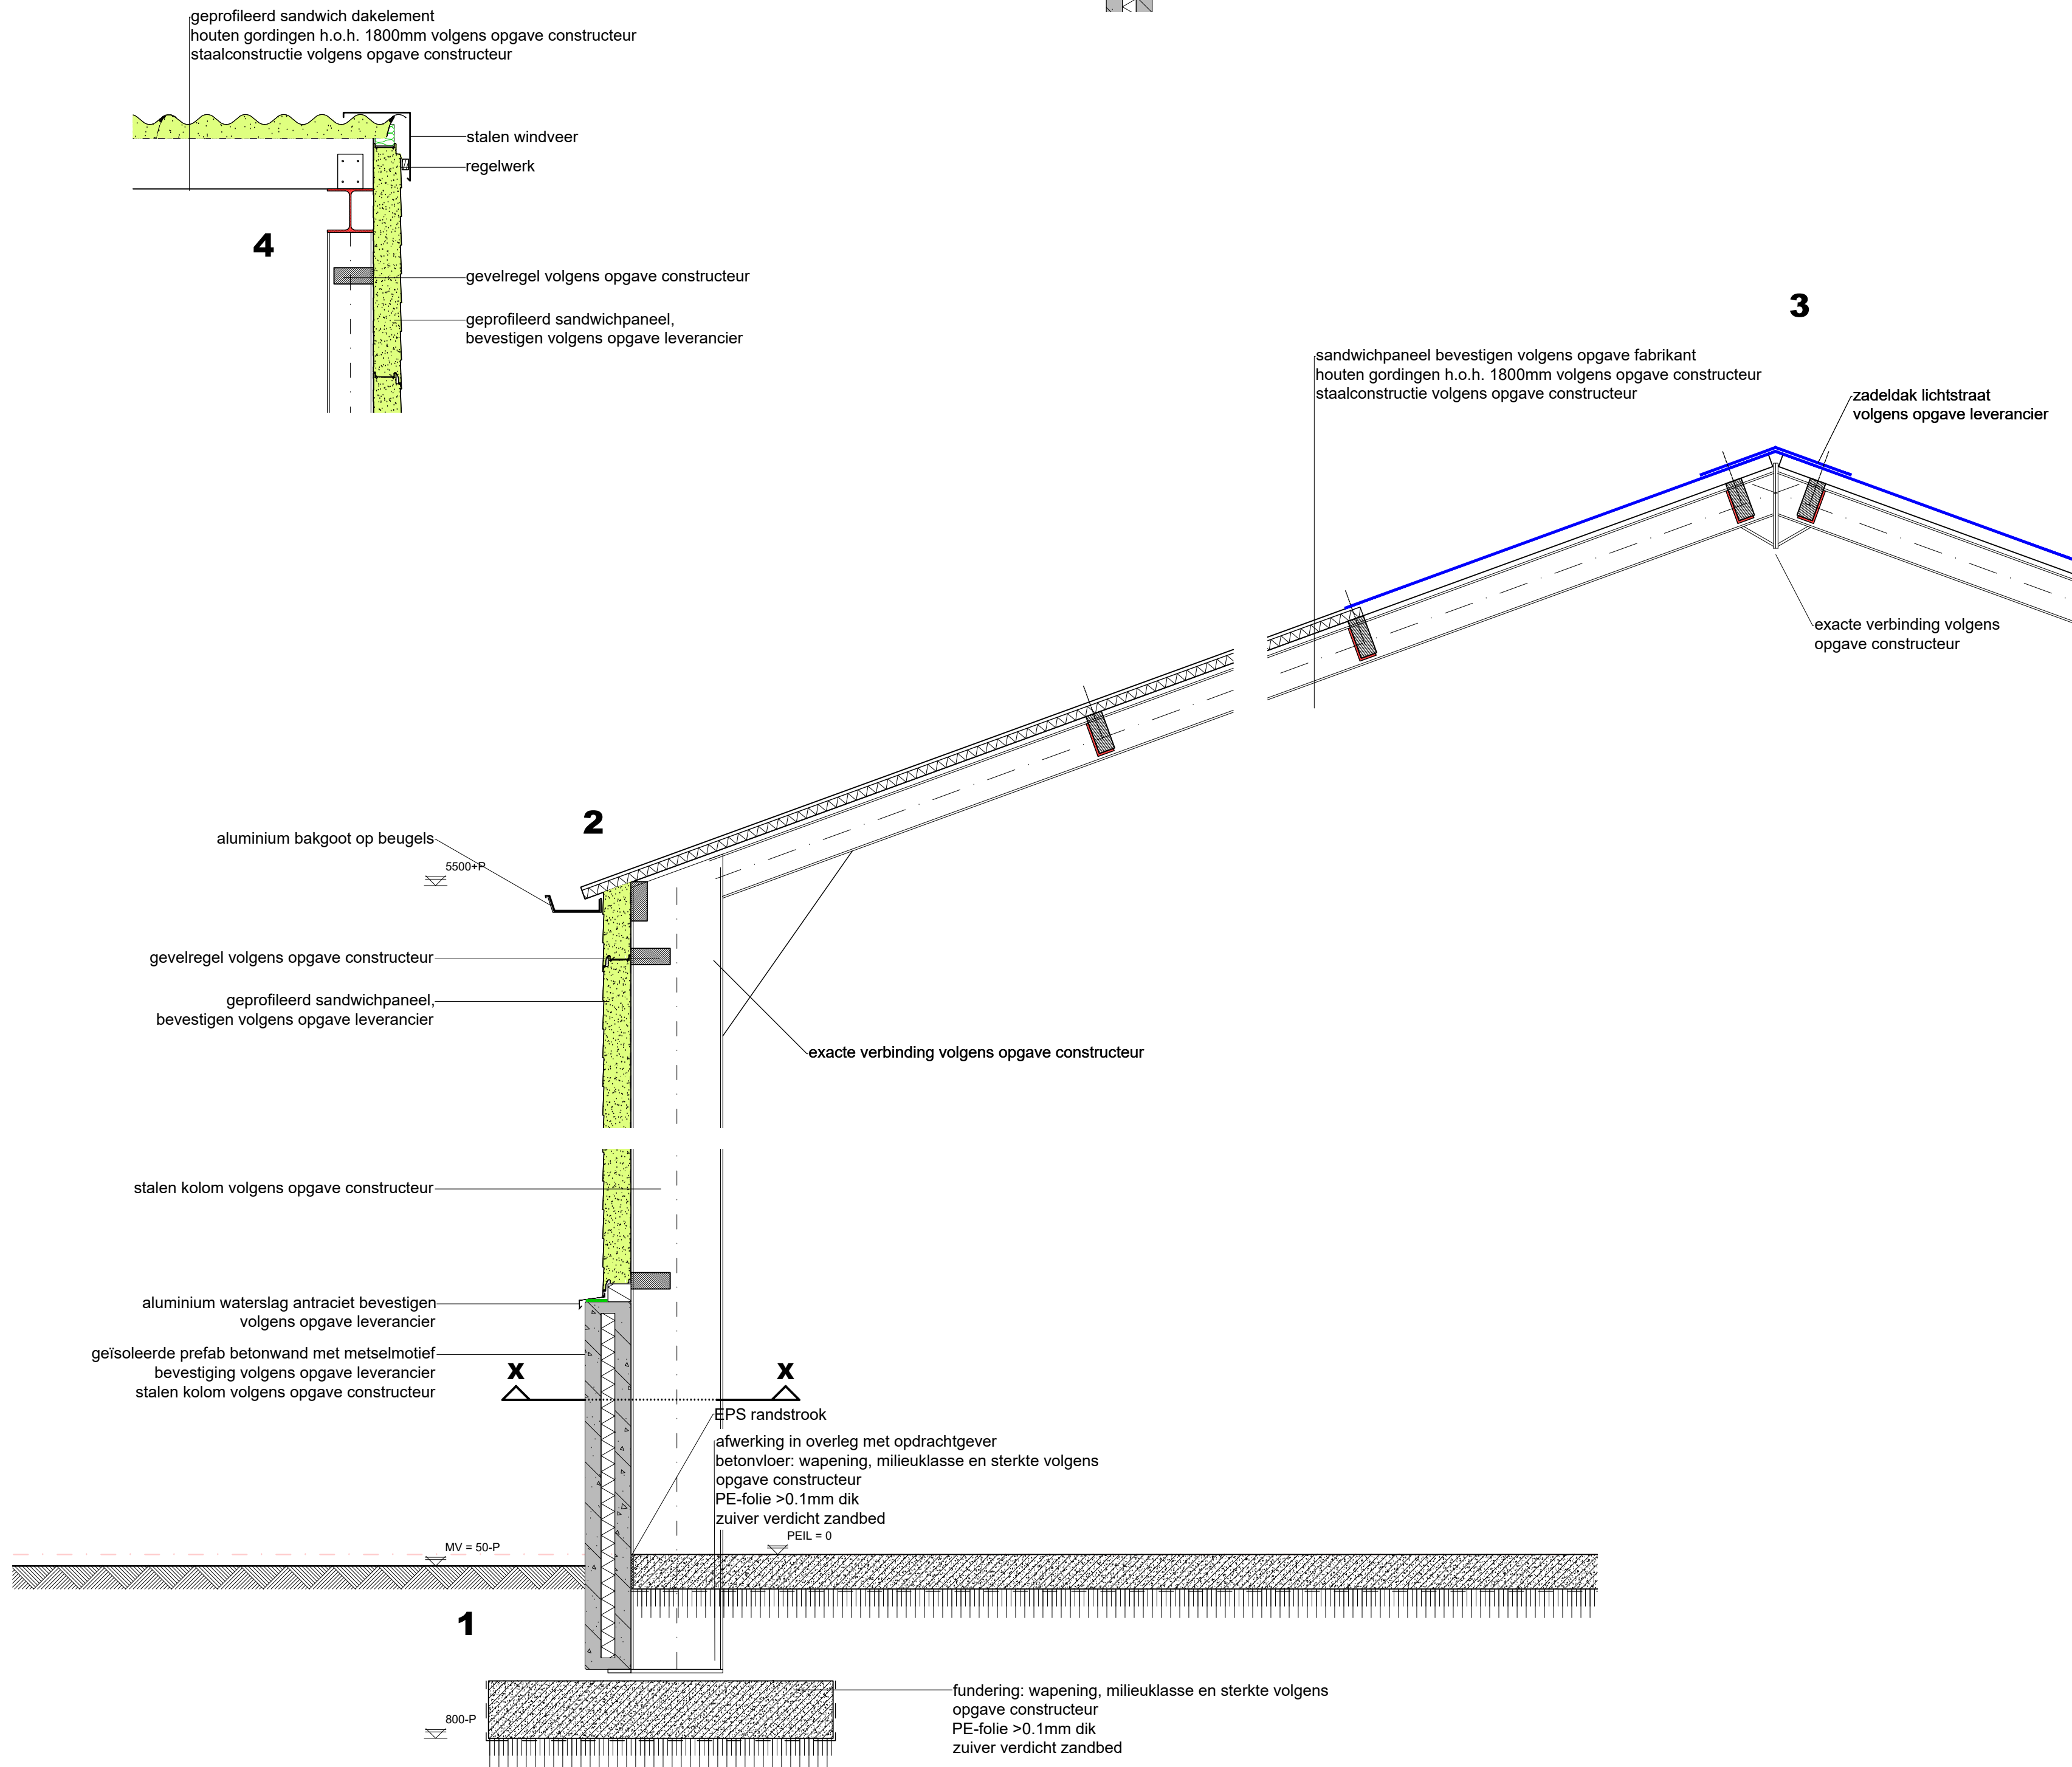

MATERIALEN EN KLEUR

bouwmateriaal	materiaal	kleur
gevels	prefab beton met metselmof	roodbruin
gevelbekleding	sandwichpaneel poltekalmof	antraciet
kolommen	staal bekleed met stalen zewerk	houtlook
deurkozijnen	kunststof	antraciet
deuren	kunststof	antraciet
bedrijfsdeuren	sandwichpaneel	antraciet
raamkozijnen	kunststof	antraciet
dakbedekking	sandwichpaneel	antraciet
boorbord overstek	stalen zewerk	grijs
goten	aluminium	grijs
hwal's	pvc	grijs

Besluit Bouwwerken Leefomgeving - Nieuwbouw (Artikelen 4.1-1.250)

Afdeling 4.1 - Algemeen
Artikel 4.9 (uitzonderingen voorafgaande voorafgaande eigendom)
Afdeling 4.2 - Veiligheid
§4.2.1 Constructieve veiligheid volgens Artikelen 4.11-4.15
§4.2.2 Constructieve veiligheid bij brand volgens Artikelen 4.16-4.18
§4.2.3 (m) §4.2.4 Brandveiligheid volgens Artikelen 4.37-4.39, NEN6068, NEN1594 & bijbehorend rapport
§4.2.16 Inbraakveiligheid volgens Artikelen 4.99-4.100 & NEN5096
o.a. Hang- en sluitwerk dienen te voldoen aan NEN 5096, weerstandsklasse 2 en poliekeurmerk
Afdeling 4.7 - Bouwwerkinstallaties
§4.7.1 Ventilatie volgens Artikelen 4.193-4.197
§4.7.2 Voorziening voor het afnemen en gebruiken van energie volgens Artikelen 4.198-4.200, NEN1010, NEN1076, NEN-EN15001-1, NEN2798 & NEN8076
§4.7.3 Watervoorziening volgens Artikelen 4.201-4.203, NEN1006 & NEN 3215
§4.7.4 Afvoer van huishoudelijk afvalwater en hemelwater volgens Artikelen 4.204-4.206, NEN3215 & voorschriften gr
§4.7.5 Tijds vaststellen van brand volgens Artikelen 4.207-4.211, NEN2555 & NEN2555
§4.7.6 Vluchten bij brand volgens Artikelen 4.212-4.218, NEN2575 & NEN3011
§4.7.7 Beveiligen van brand volgens Artikelen 4.219-4.224, NEN1594 & NEN3111
§4.7.8 Toegankelijkheid voor hulpverleningsdiensten volgens Artikelen 4.225-4.230a
§4.7.10 Tegengaan van veel voorkomende criminaliteit volgens Artikelen 4.238-4.239
§4.7.11 Veilig onderhoud gebouwen volgens Artikelen 4.240-2.241
§4.7.14 Technische bouwsystemen volgens Artikelen 4.247-4.250
Meterruimte bevindt zich in de bestaande bebouwing.

VOORZIENINGEN BRANDVEILIGHEID

symbool	omschrijving
	vluchtroute 'richting te openen zonder forse tegenstander(s)
	brandblusser Met type-vermelding en vermelding van inhoud in Liter
	brandveertrageg geboorde put t.b.v. bluswater exacte plaats L x L in overleg met brandweer (max 30m x 4m of 40m x 20m)
	Brandcompartiment NEN 6060

* = Afkortingen uit bovenstaande renvoi welke niet gebruikt zijn niet van toepassing.

Brandveiligheid advies Bureau Veldweg kenmerk 11015
Constructieve gegevensberekeningen volgens opgave constructeur.
De constructie heeft geen brandveiligheidsklasse.
Een zijde van een constructieonderdeel die grenst aan de binnenlucht voldoet aan brandklasse D en aan rookklasse s2 volgens NEN-EN 13501-1 waarbij de bovenzijde van een vloer en trap voldoet aan brandklasse D1 en aan rookklasse s1p.
Een elektrische leiding die grenst aan de binnenlucht voldoet aan brandklasse D₁ en rookklasse s2₁, bepaald volgens NEN-EN 13501-6. Rijpsolatie die grenst aan de binnenlucht voldoet aan Brandklasse D₁ en rookklasse s2₁, bepaald volgens NEN-EN 13501-1.
Een zijde van een constructieonderdeel die grenst aan de buitenlucht voldoet aan brandklasse D waarbij vanaf het aansluitend terrein tot een hoogte van ten minste 2,5 meter voldoet aan brandklasse D volgens NEN-EN 13501-1. Waarbij de bovenzijde van een vloer en trap voldoet aan brandklasse D1.
In afwijking hierop voldoet een deur, een raam, een kozijn en een daaraan gelijk te stellen constructieonderdeel aan brandklasse D, bepaald volgens NEN-EN 13501-1.
Een elektrische leiding die grenst aan de buitenlucht voldoet aan brandklasse D₁ volgens NEN-EN 13501-6. Rijpsolatie die grenst aan de buitenlucht voldoet aan brandklasse D₁, bepaald volgens NEN-EN 13501-1.
Ten hoogste 5 % van het totale oppervlakte van een ruimte behoeft hieraan niet te voldoen.

BEOORDELING BRANDVEILIGHEID

Volgens rapport 11015 opsteller: Bureau Veldweg bv
**TEKENING BEHORENDE BIJ AANVRAAG OMGEVINGSVERGUNNING
BOUWACTIVITEIT (Technisch)**

Alle maten en aantallen vooraf in het werk te controleren
constructie van fundering, vloeren, preek, prefab elementen, staal- en houtconstructies volgens
opgave constructeur en/of fabrikant/leverancier
dilatatie in metselwerk volgens opgave leverancier/fabrikant.
blad 01 Plattegrond(en), gevels, doornende en situatie.
blad 02 Funderings- en roteringsplan, kapplan en principe-details.

Project	Plan voor het realiseren van een tweetal koudsen	Cont. pers. Tekenaar
Projectlocatie	Ormezevansedijk 13 5734PT Deurne	Proj.nr. 240222-001-001 Fase 10 Blad nr. 22 Schale 1:20/100/1000 Formaat Datum 22-04-2025
Onderdeel	Technisch Ontwerp	Gew-1 Gew-2 Gew-3 Gew-4 Gew-5 Gew-6