
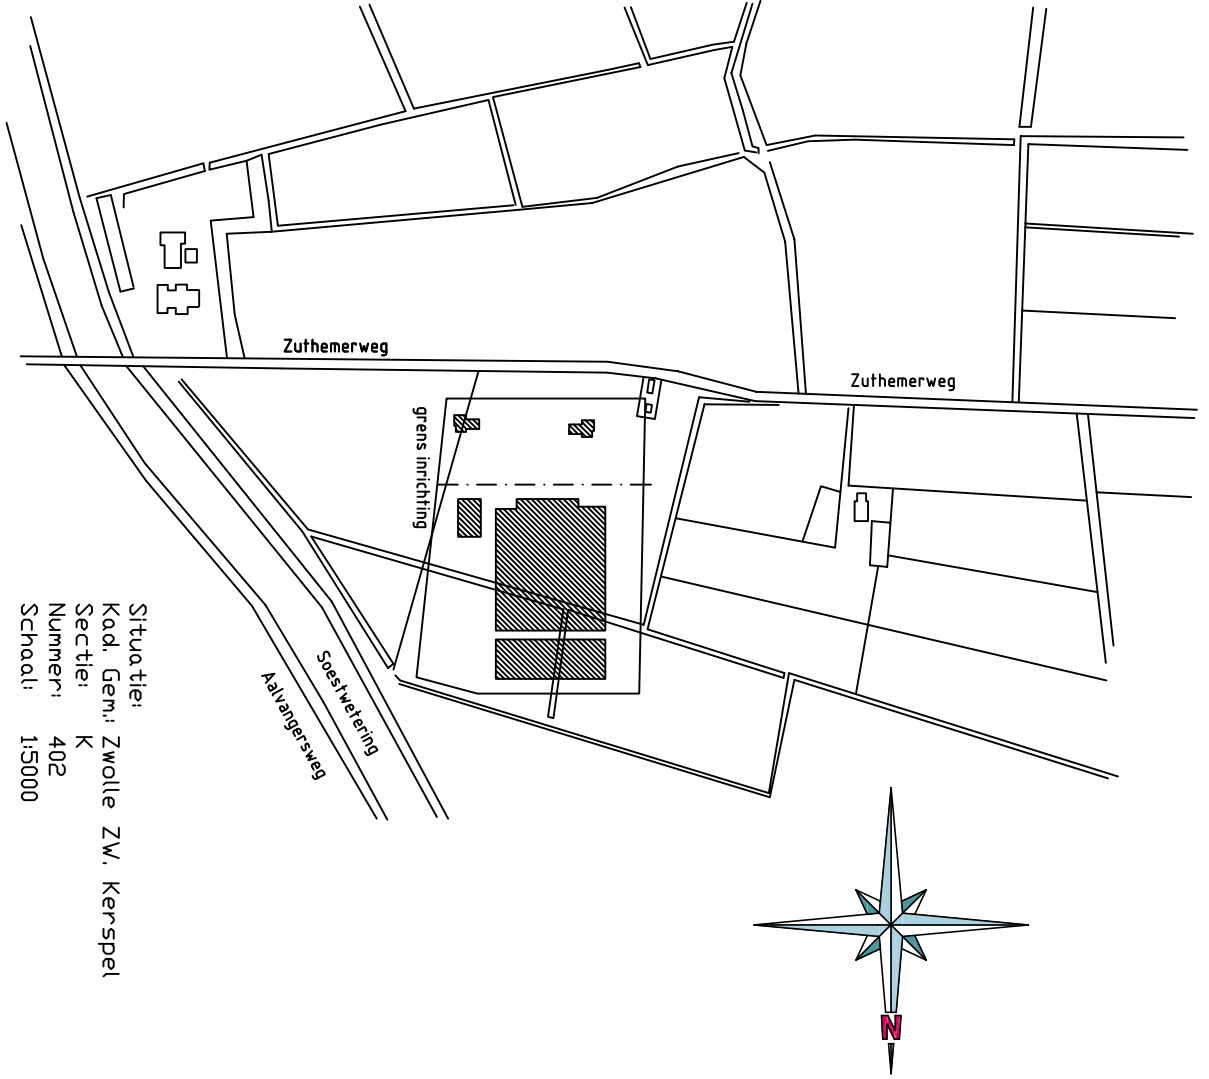


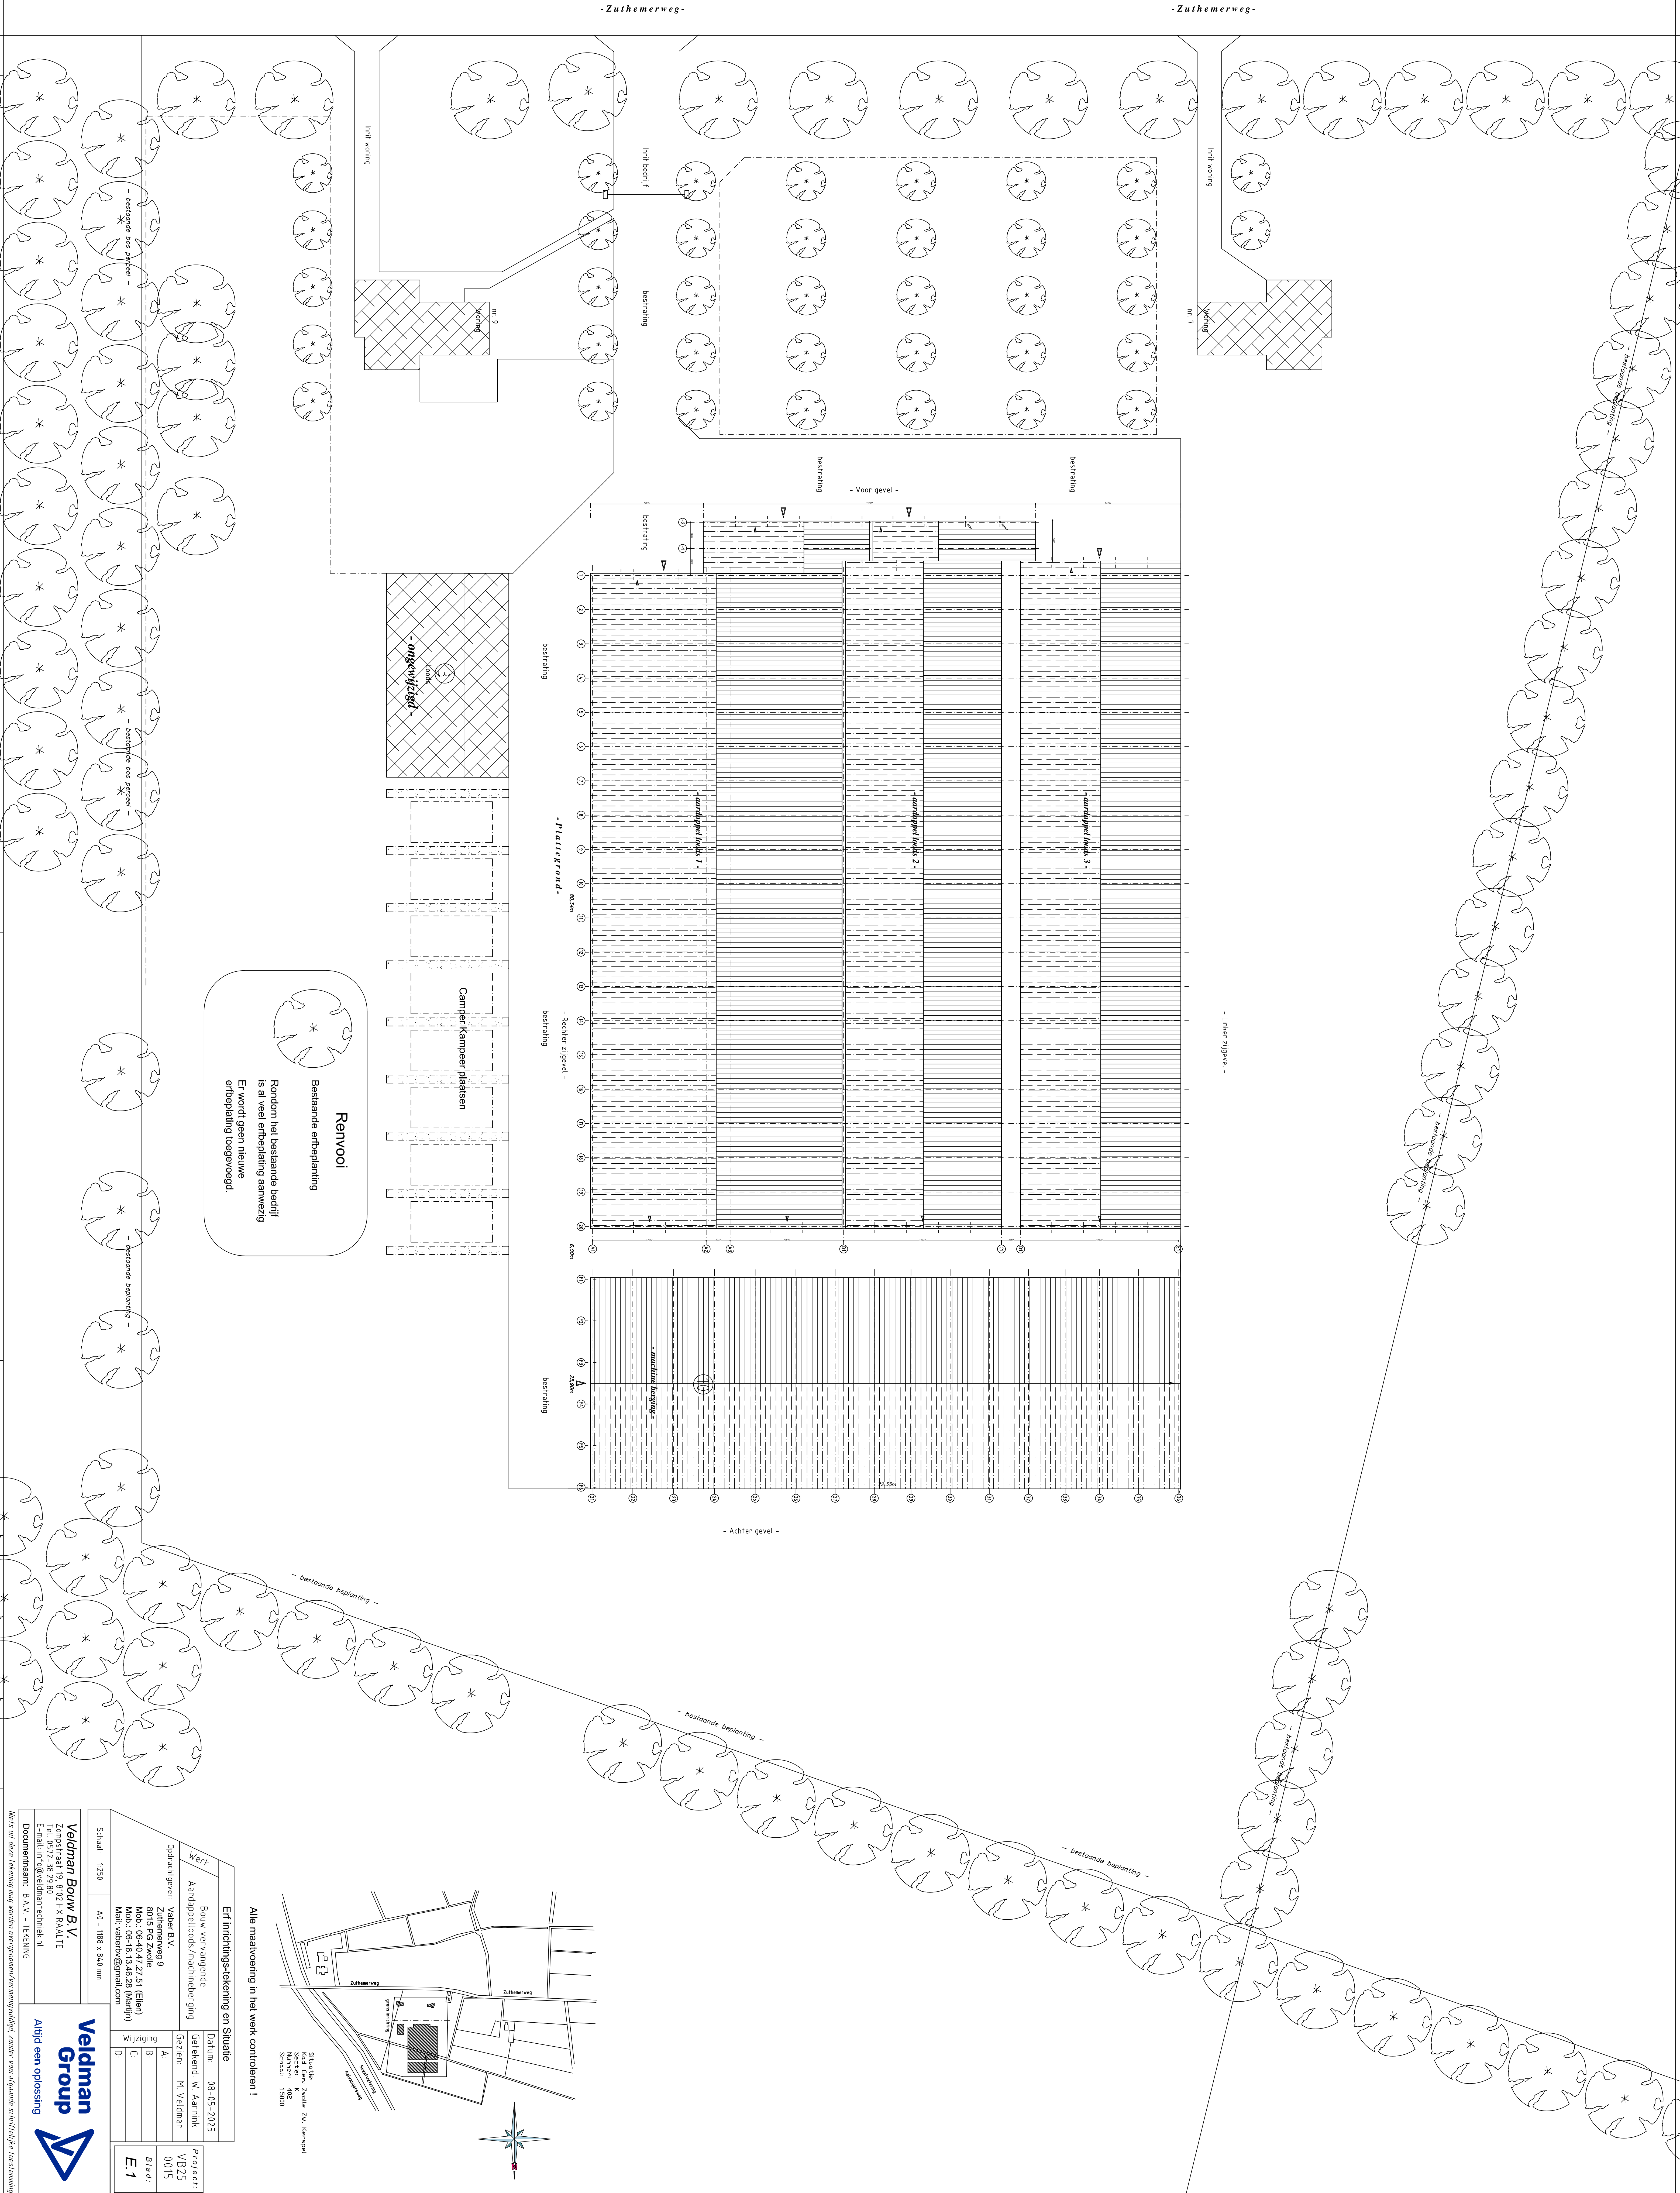

Alle maatvoering in het werk controleren!

Erf inrichtings-tekening en Situatie		Datum: 08-05-2025	
Werk	Bouw verzoenende	Geleend	W. Aarnink
Aardappel (bodem) / machineering	Geleend	M. Veldman	0015
Opdrachtgever	Vaard B.V.	Wijziging	Blaad:
8015 PC Zwolle		B	
Zuthemerweg 9		C	
Mob: 06-16-13-46-26 (Mattijs)		D	
Mail: veldman@vieldman.com		E.1	

Staat: 1250
A0 = 1188 x 840 mm

Veldman Bouw B.V.
Zandstraat 20, 8127 TK RAALTE
T: 0577 38 20 80
E-mail: info@veldmantechniek.nl

Documentnaam: B.A.V. - TEKENING

Mets uit deze tekening mag worden overgenomen/vermogen/afgeleid, zonder voorafgaande schriftelijke toestemming.

Veldman Group
Afbid een oplossing