




Linkergevel

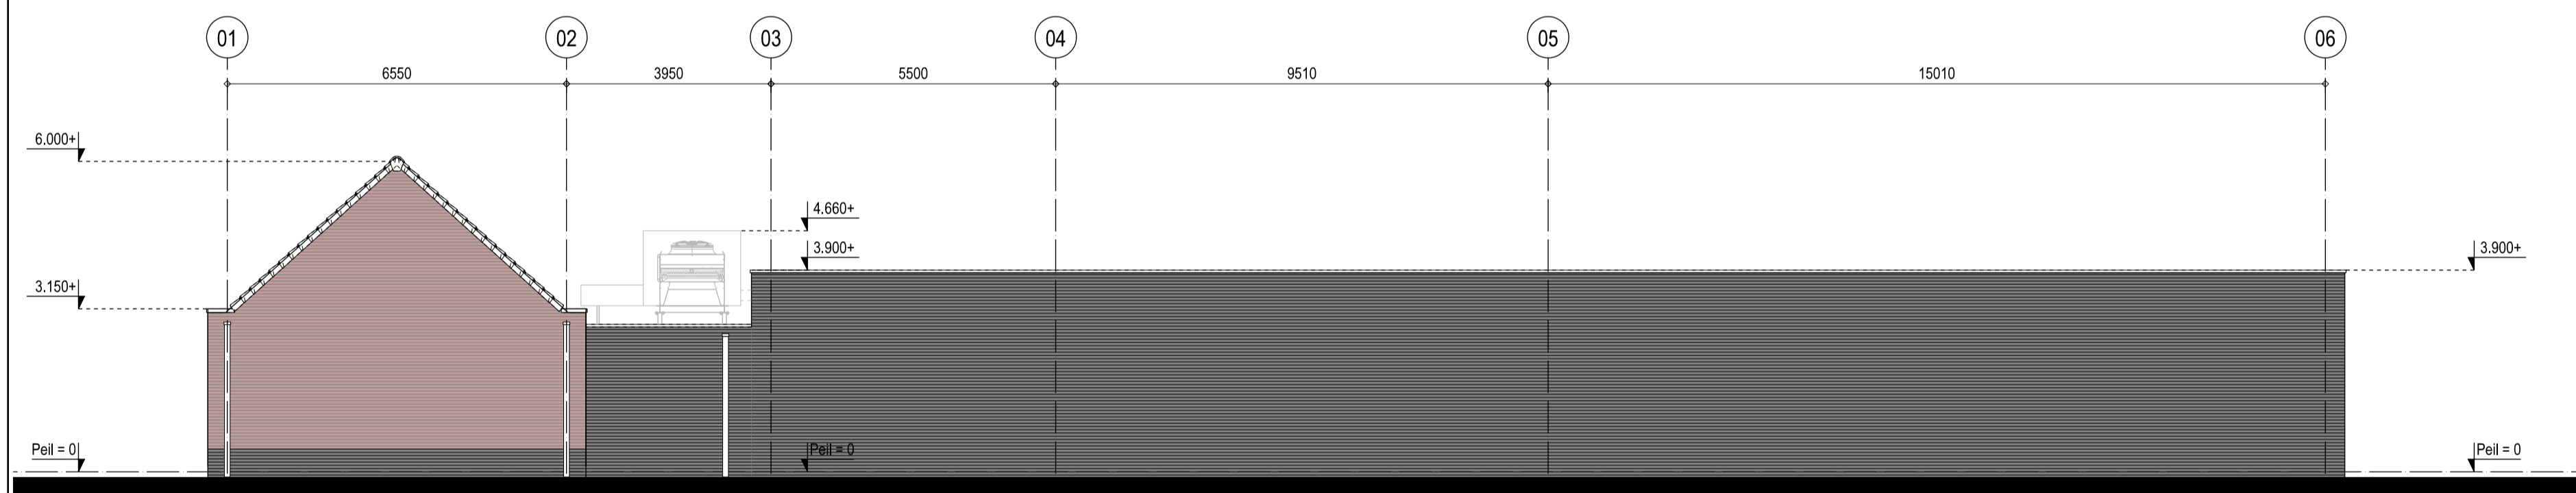


Platdak

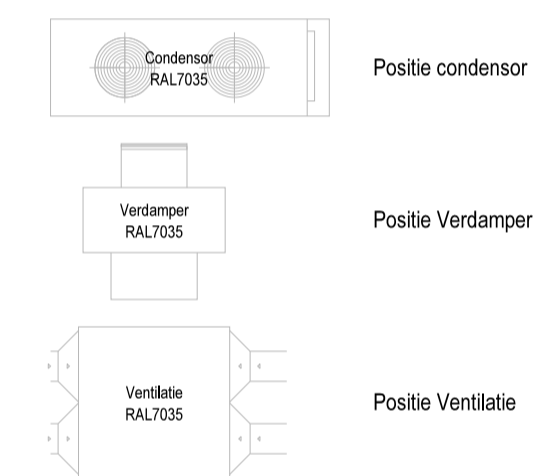

Rechtergevel

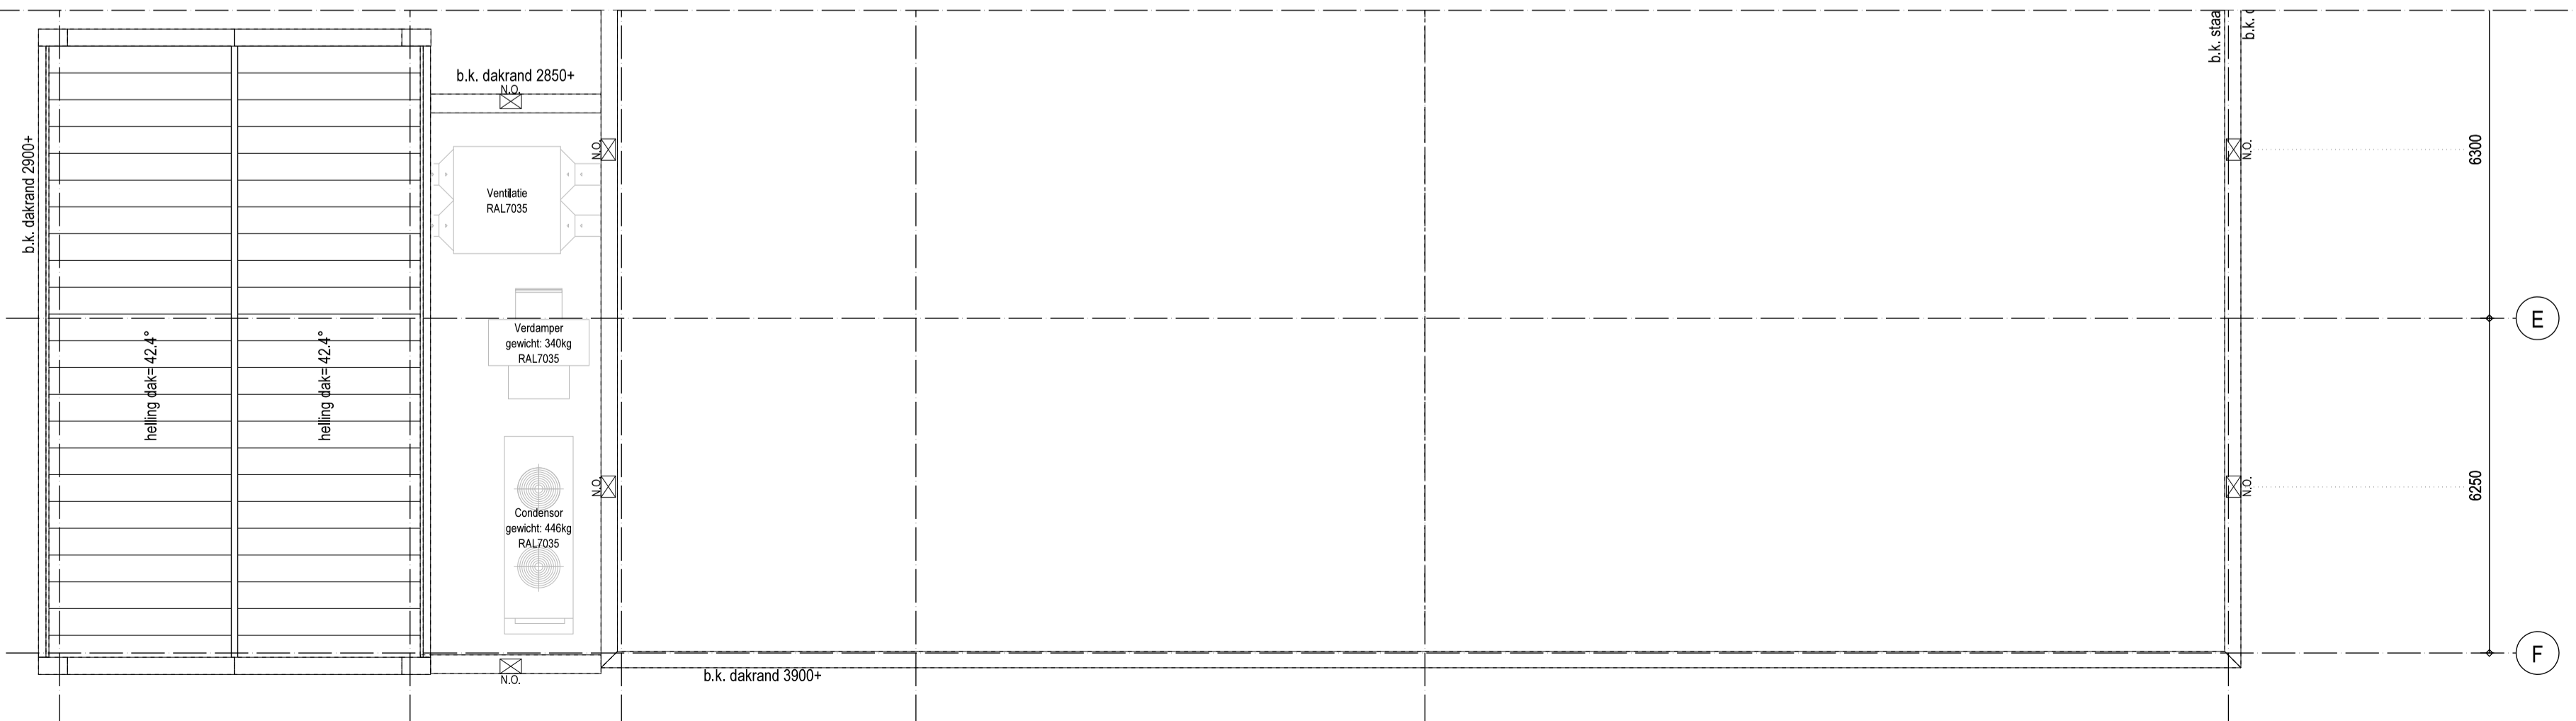


Platdak

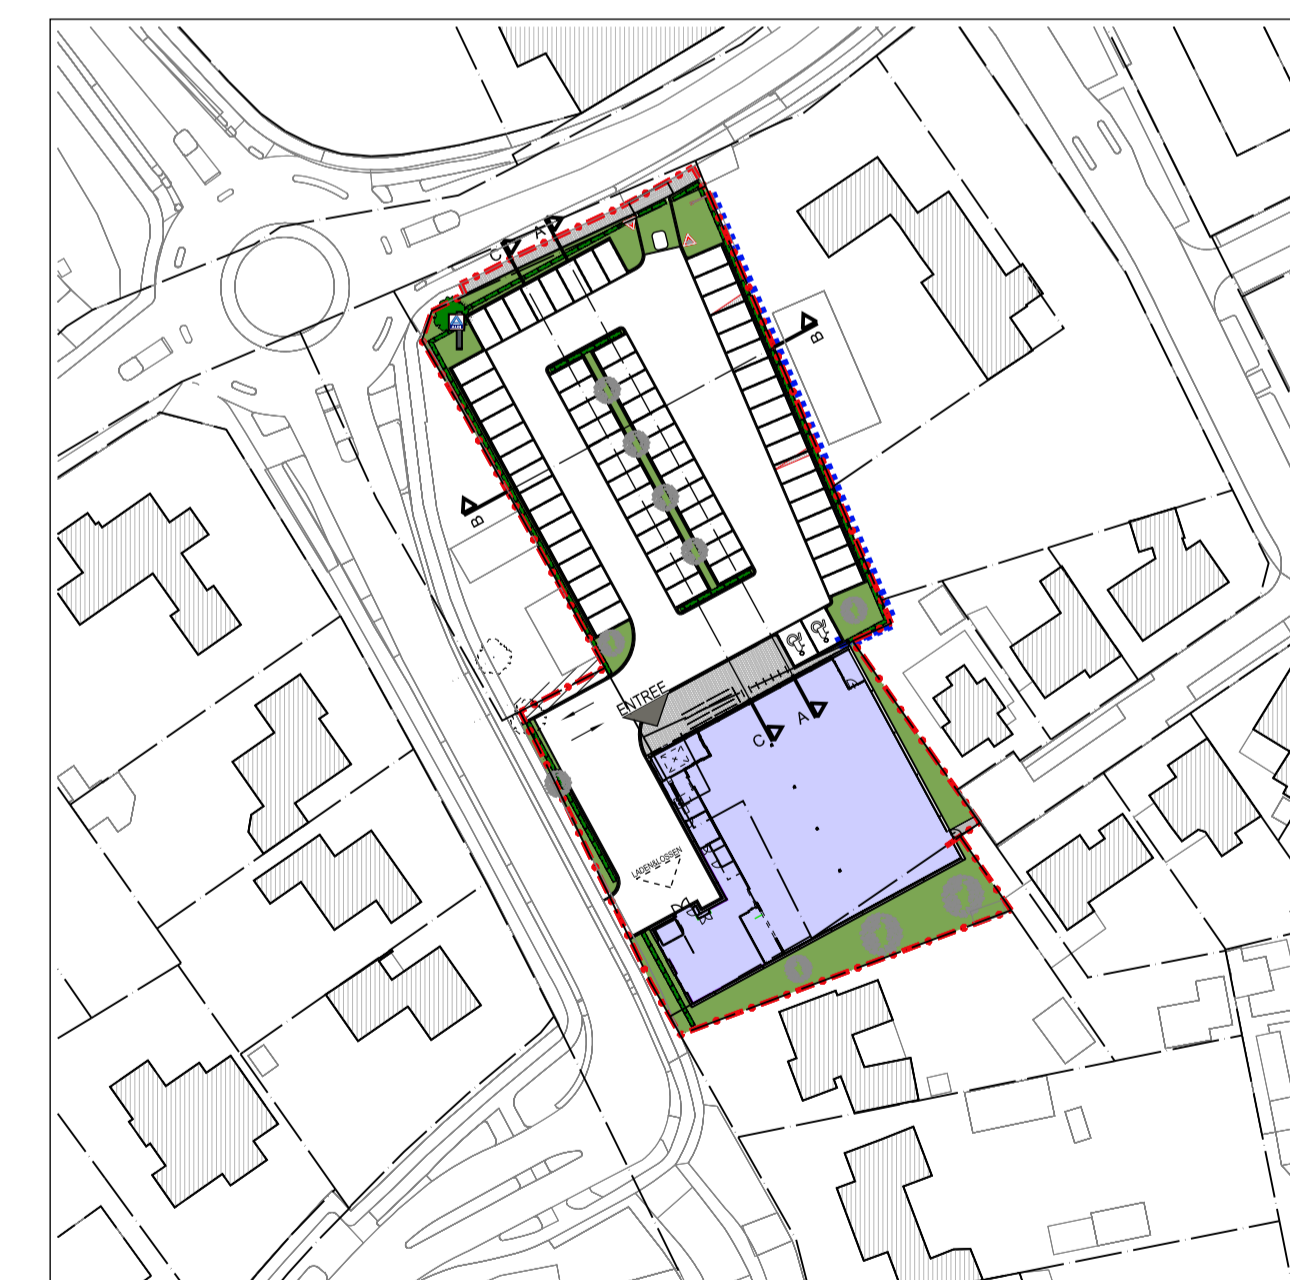

Situatie

Schaal : 1:1000
 Kadastrale gemeente : Deurne
 Sectie : L
 Nummer : 3937-3938 en 6734

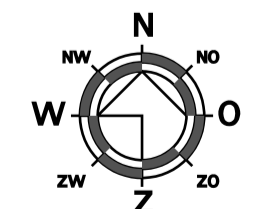

project Winkelruimte aan de Veldstraat, Deurne		datum 11-11-2024 revisiedatum
Den Hollander BOUWADVIES EN ONTWERP		onderwerp Positie condensor, verdamer en ventilatie Kerkring 17 4791 HG Klundert Postbus 139 4790 AC Klundert Tel: 0168 - 403041 E-mail: info@denhollander.nl Internet: www.denhollander.nl
schaal 1:100 projectfase BOUWAANVRAAG DH17-125 F800		revisie