






fotos huidige situatie

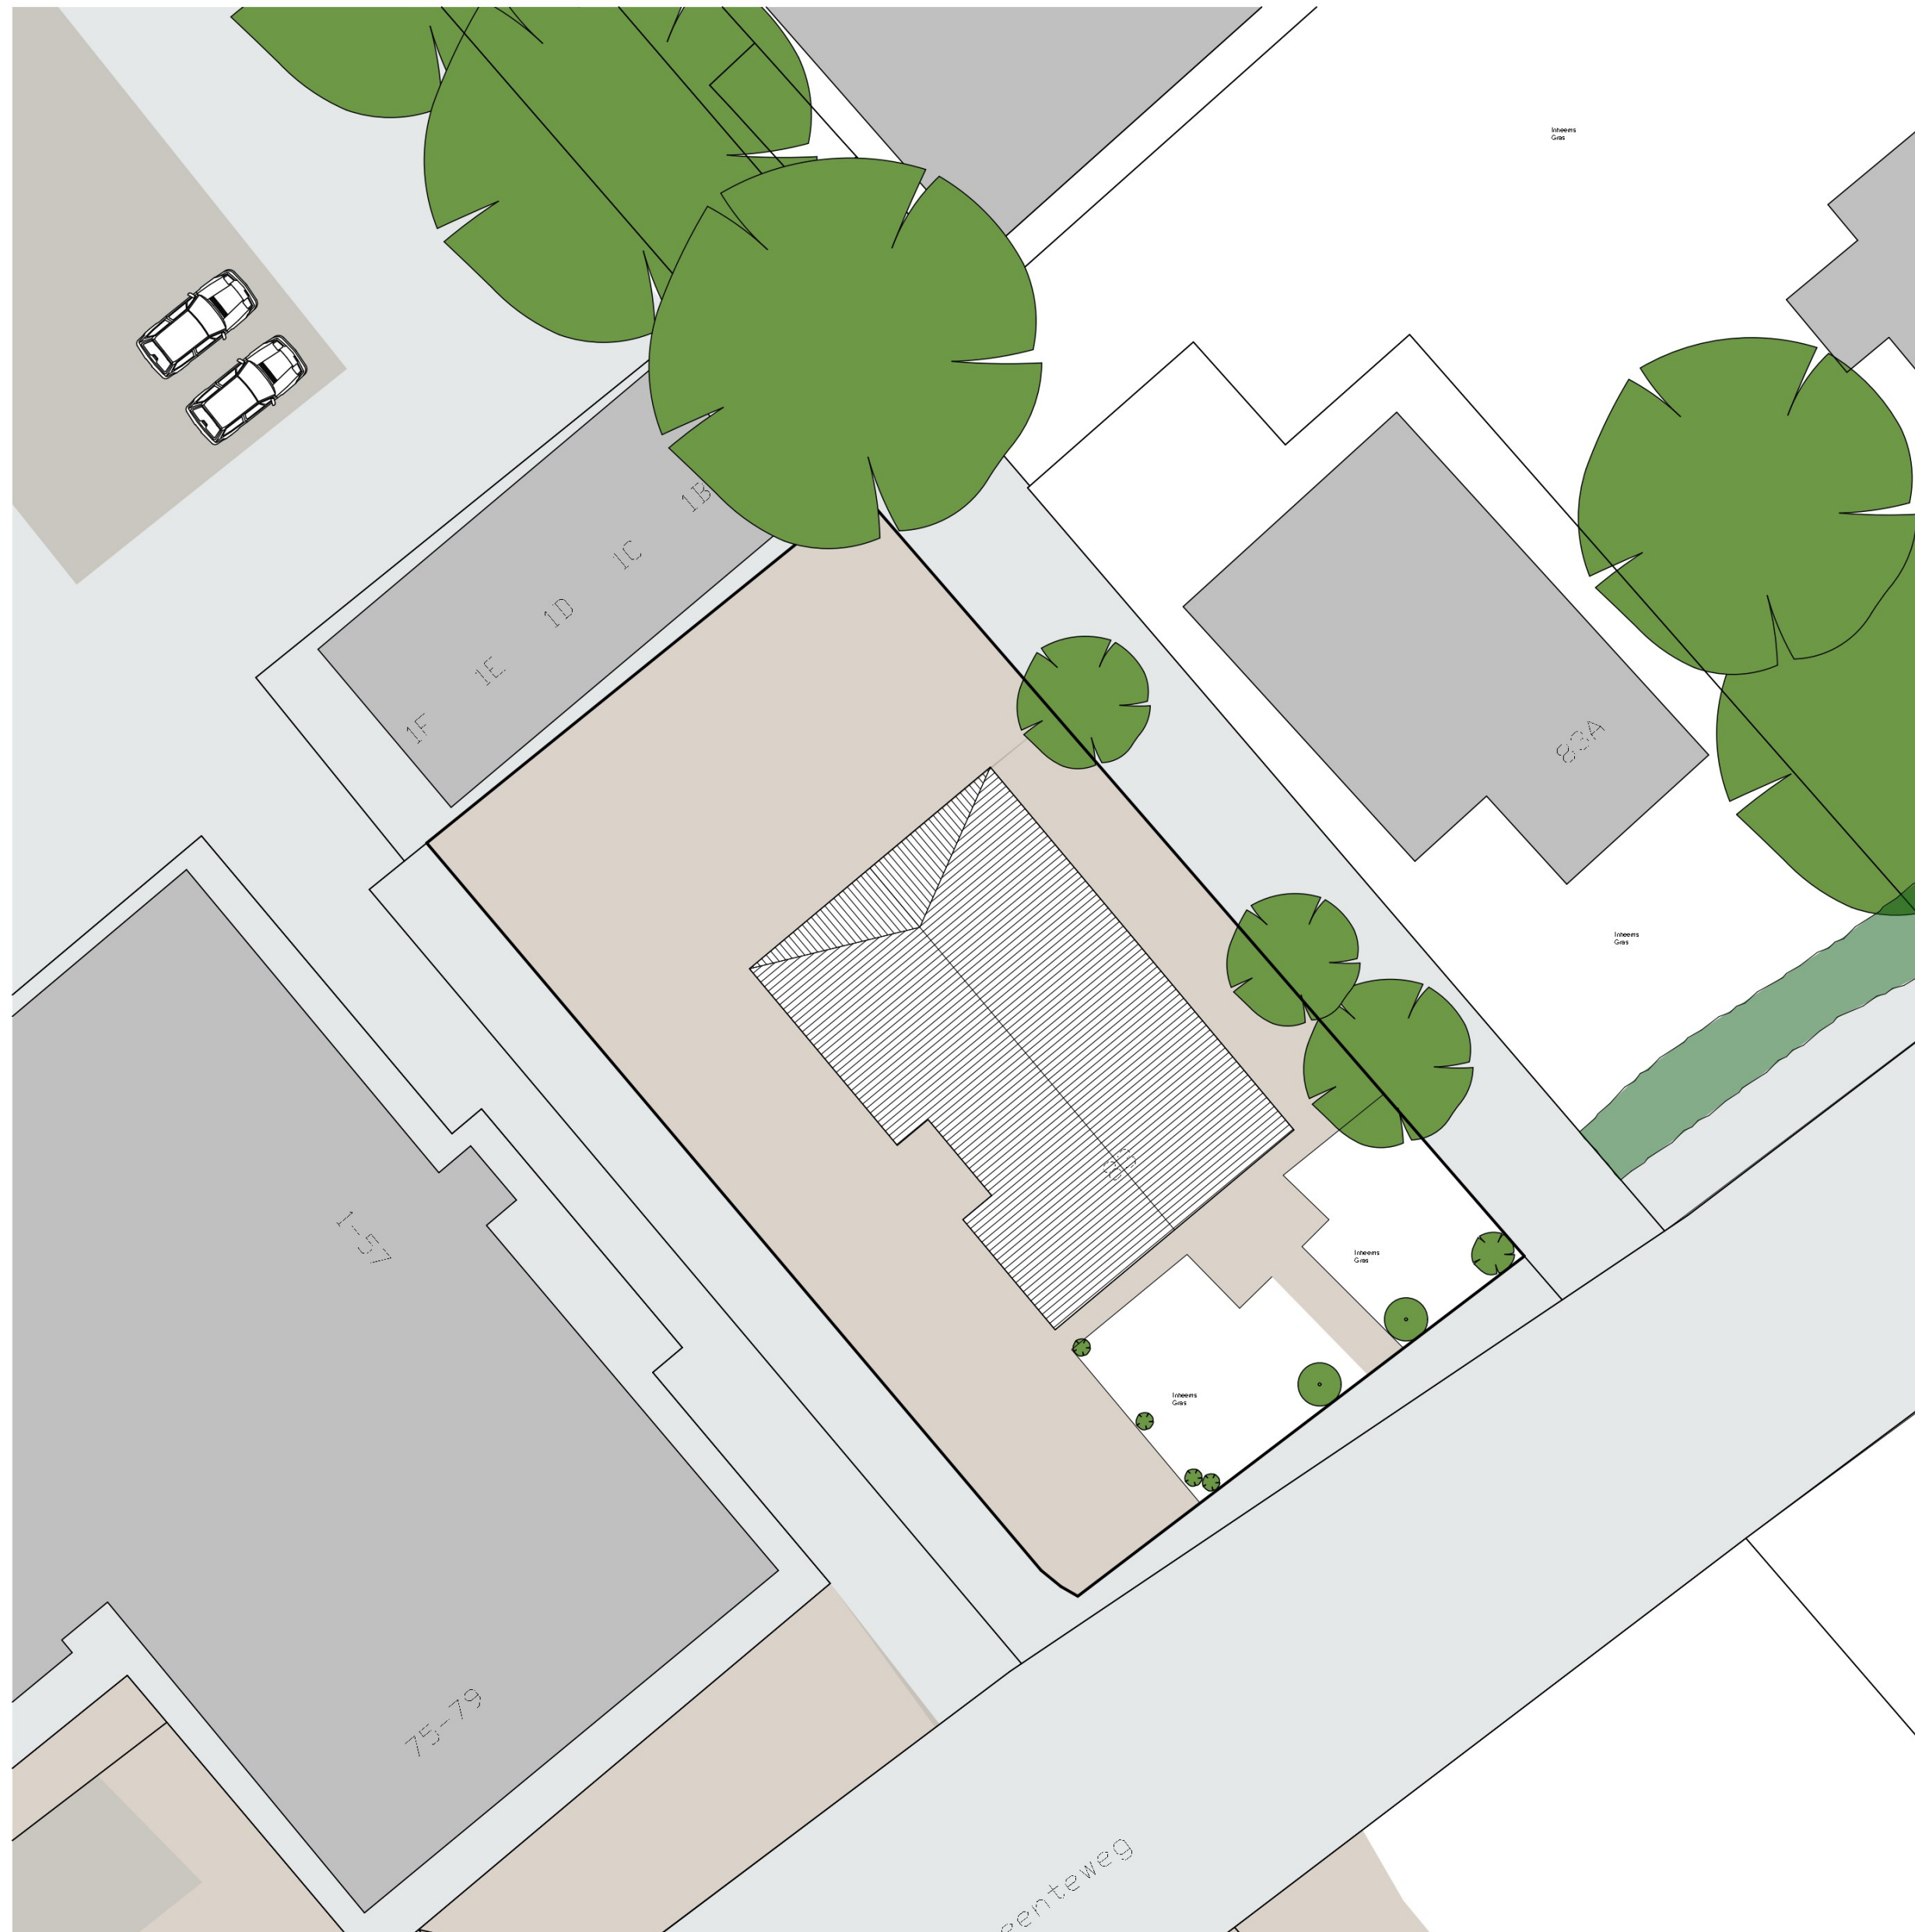

Huidige situatie

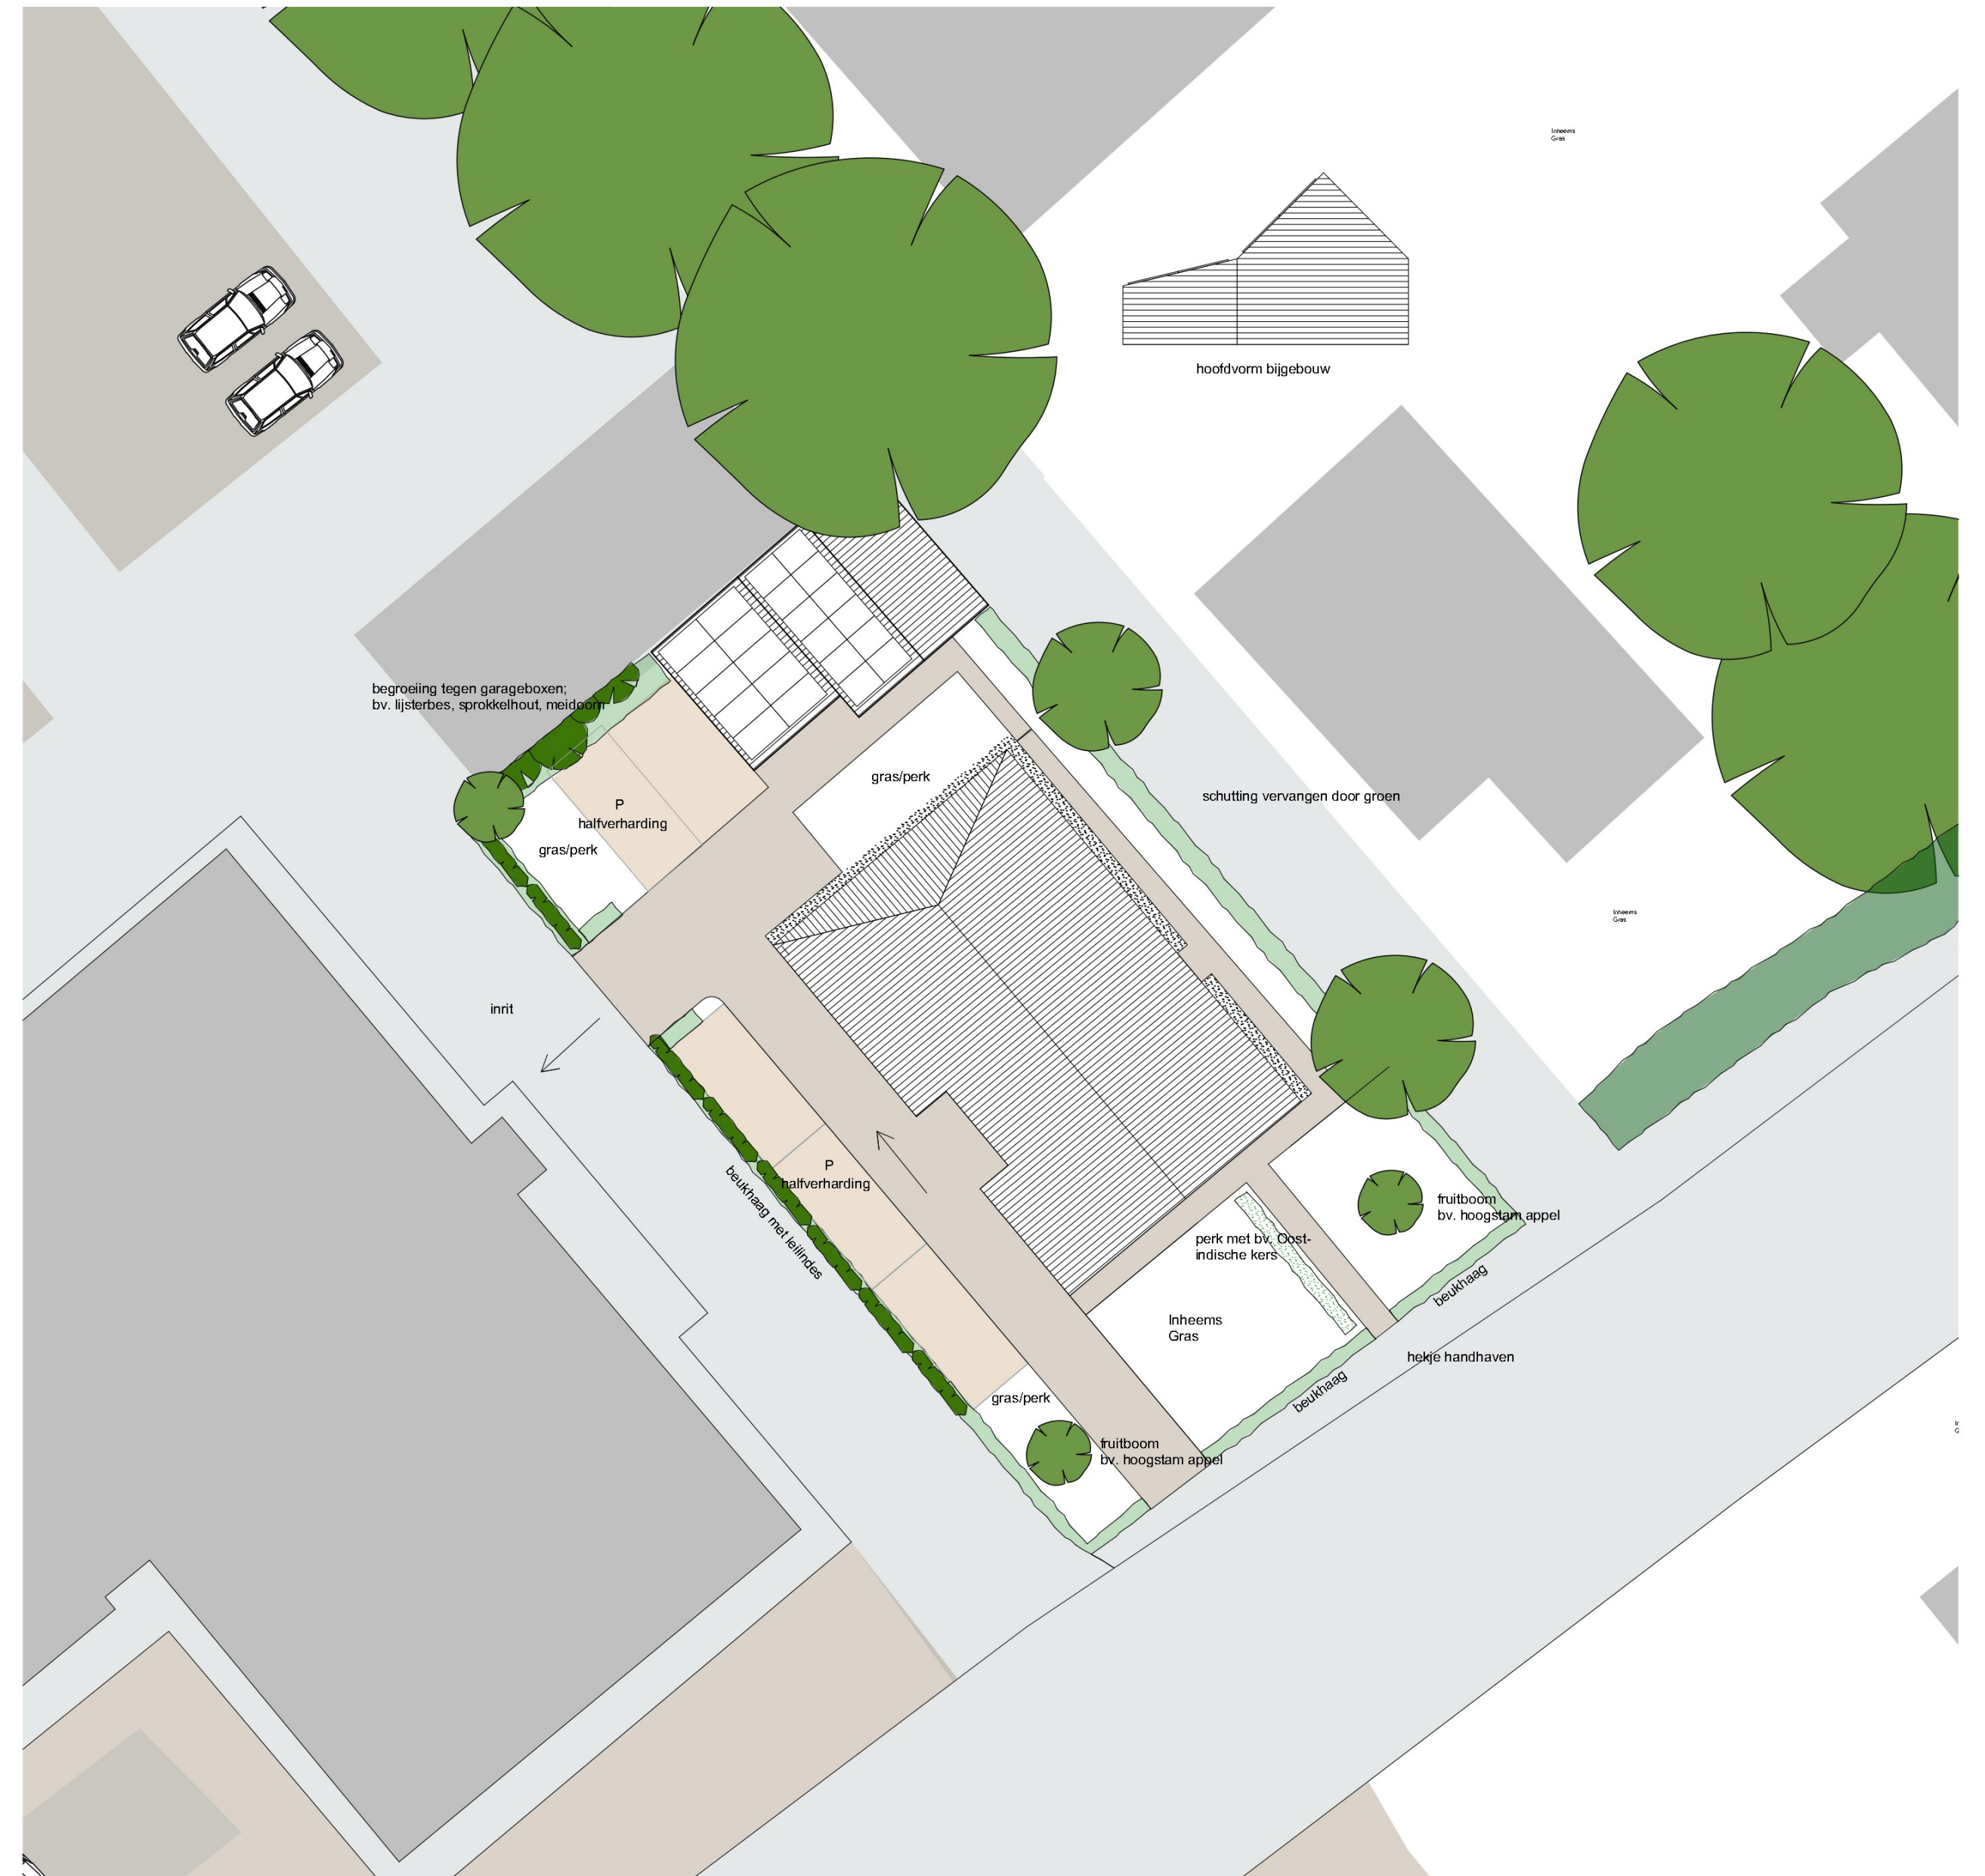

Gewijzigde situatie

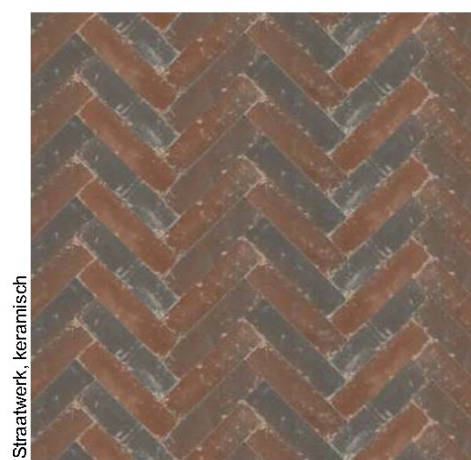

Project: **Verbouw en restauratie woonboerderij** Werknummer: 2023-5 Bladnummer: 3

Ondertod: **erfindelingsplan**

Schaal: **1:100**

Oprachtge: [Redacted]

vestus
bouwadvies

Revisie C: 17-1-2023
Revisie B: 8-1-2023
Revisie A: 8-1-2023
Datum: 15-9-2023

Kleine Oever 2 7941 BK Meppel tel: 0622 48 17 66 mail: info@vestus.nl web: www.vestus.nl