



Behoort bij beschikking van  
Burgemeester en Wethouders  
van Leiden  
BV. 224/3772060

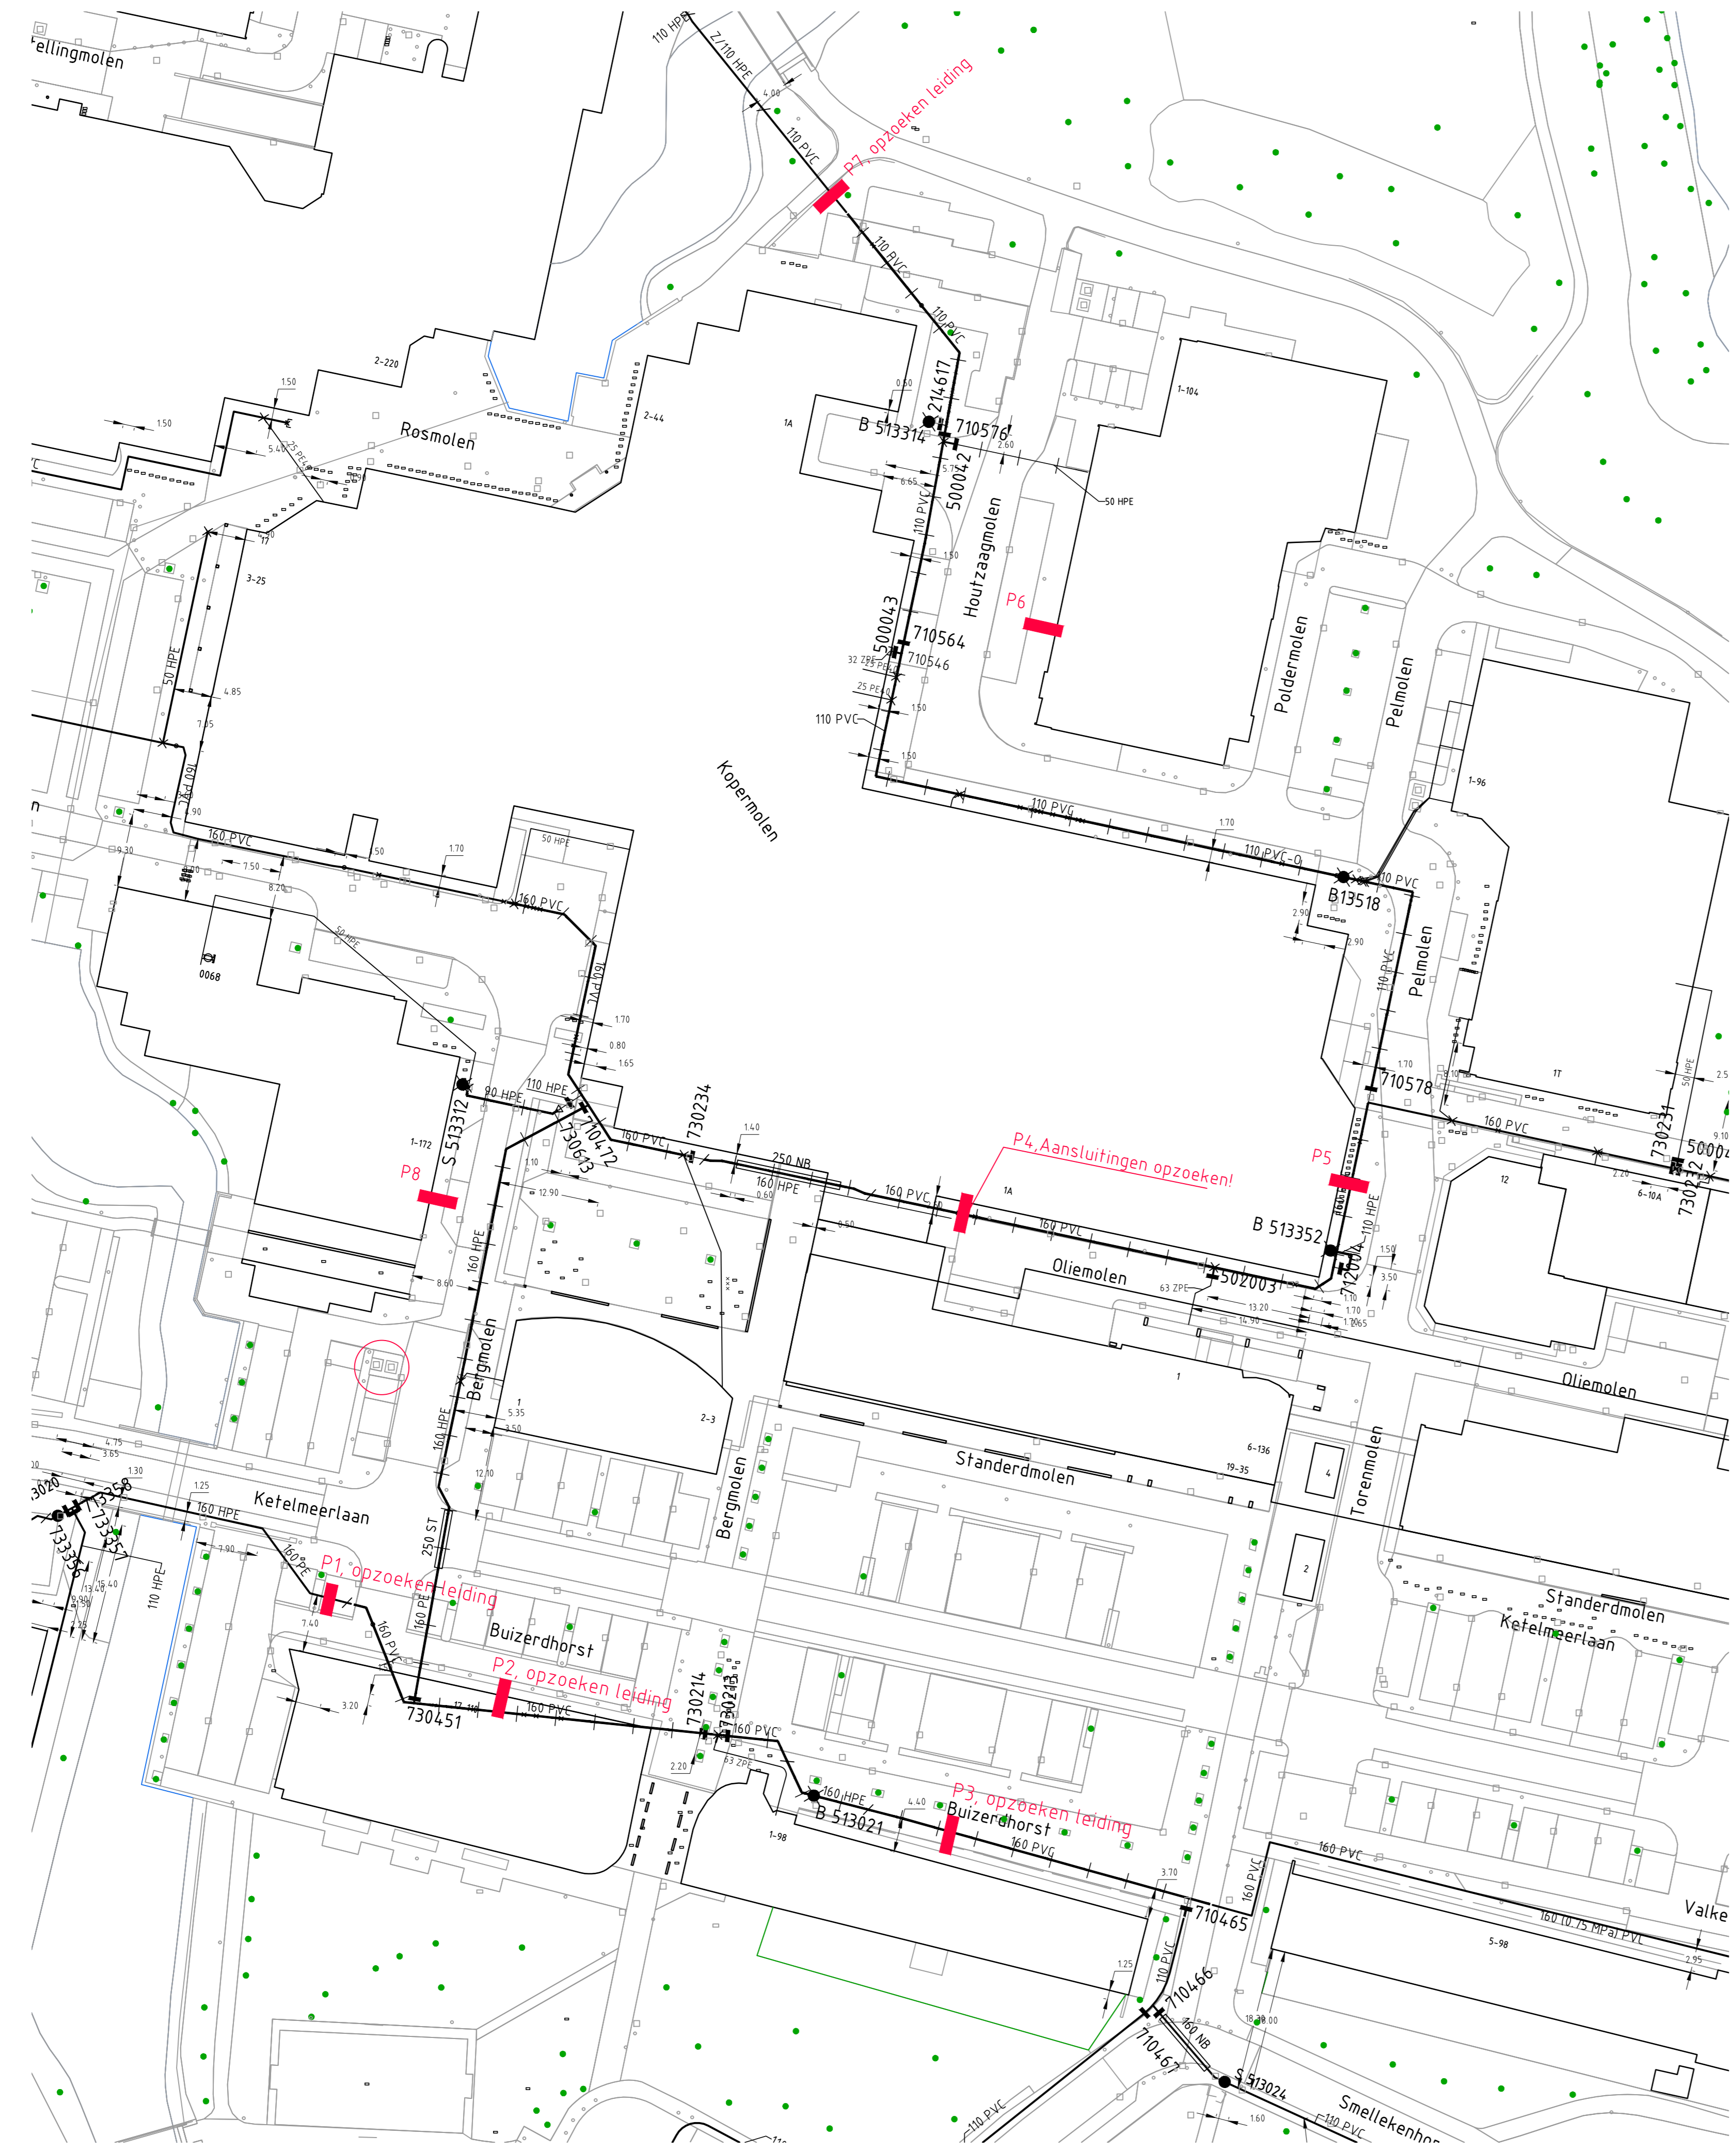

Bestaande situatie

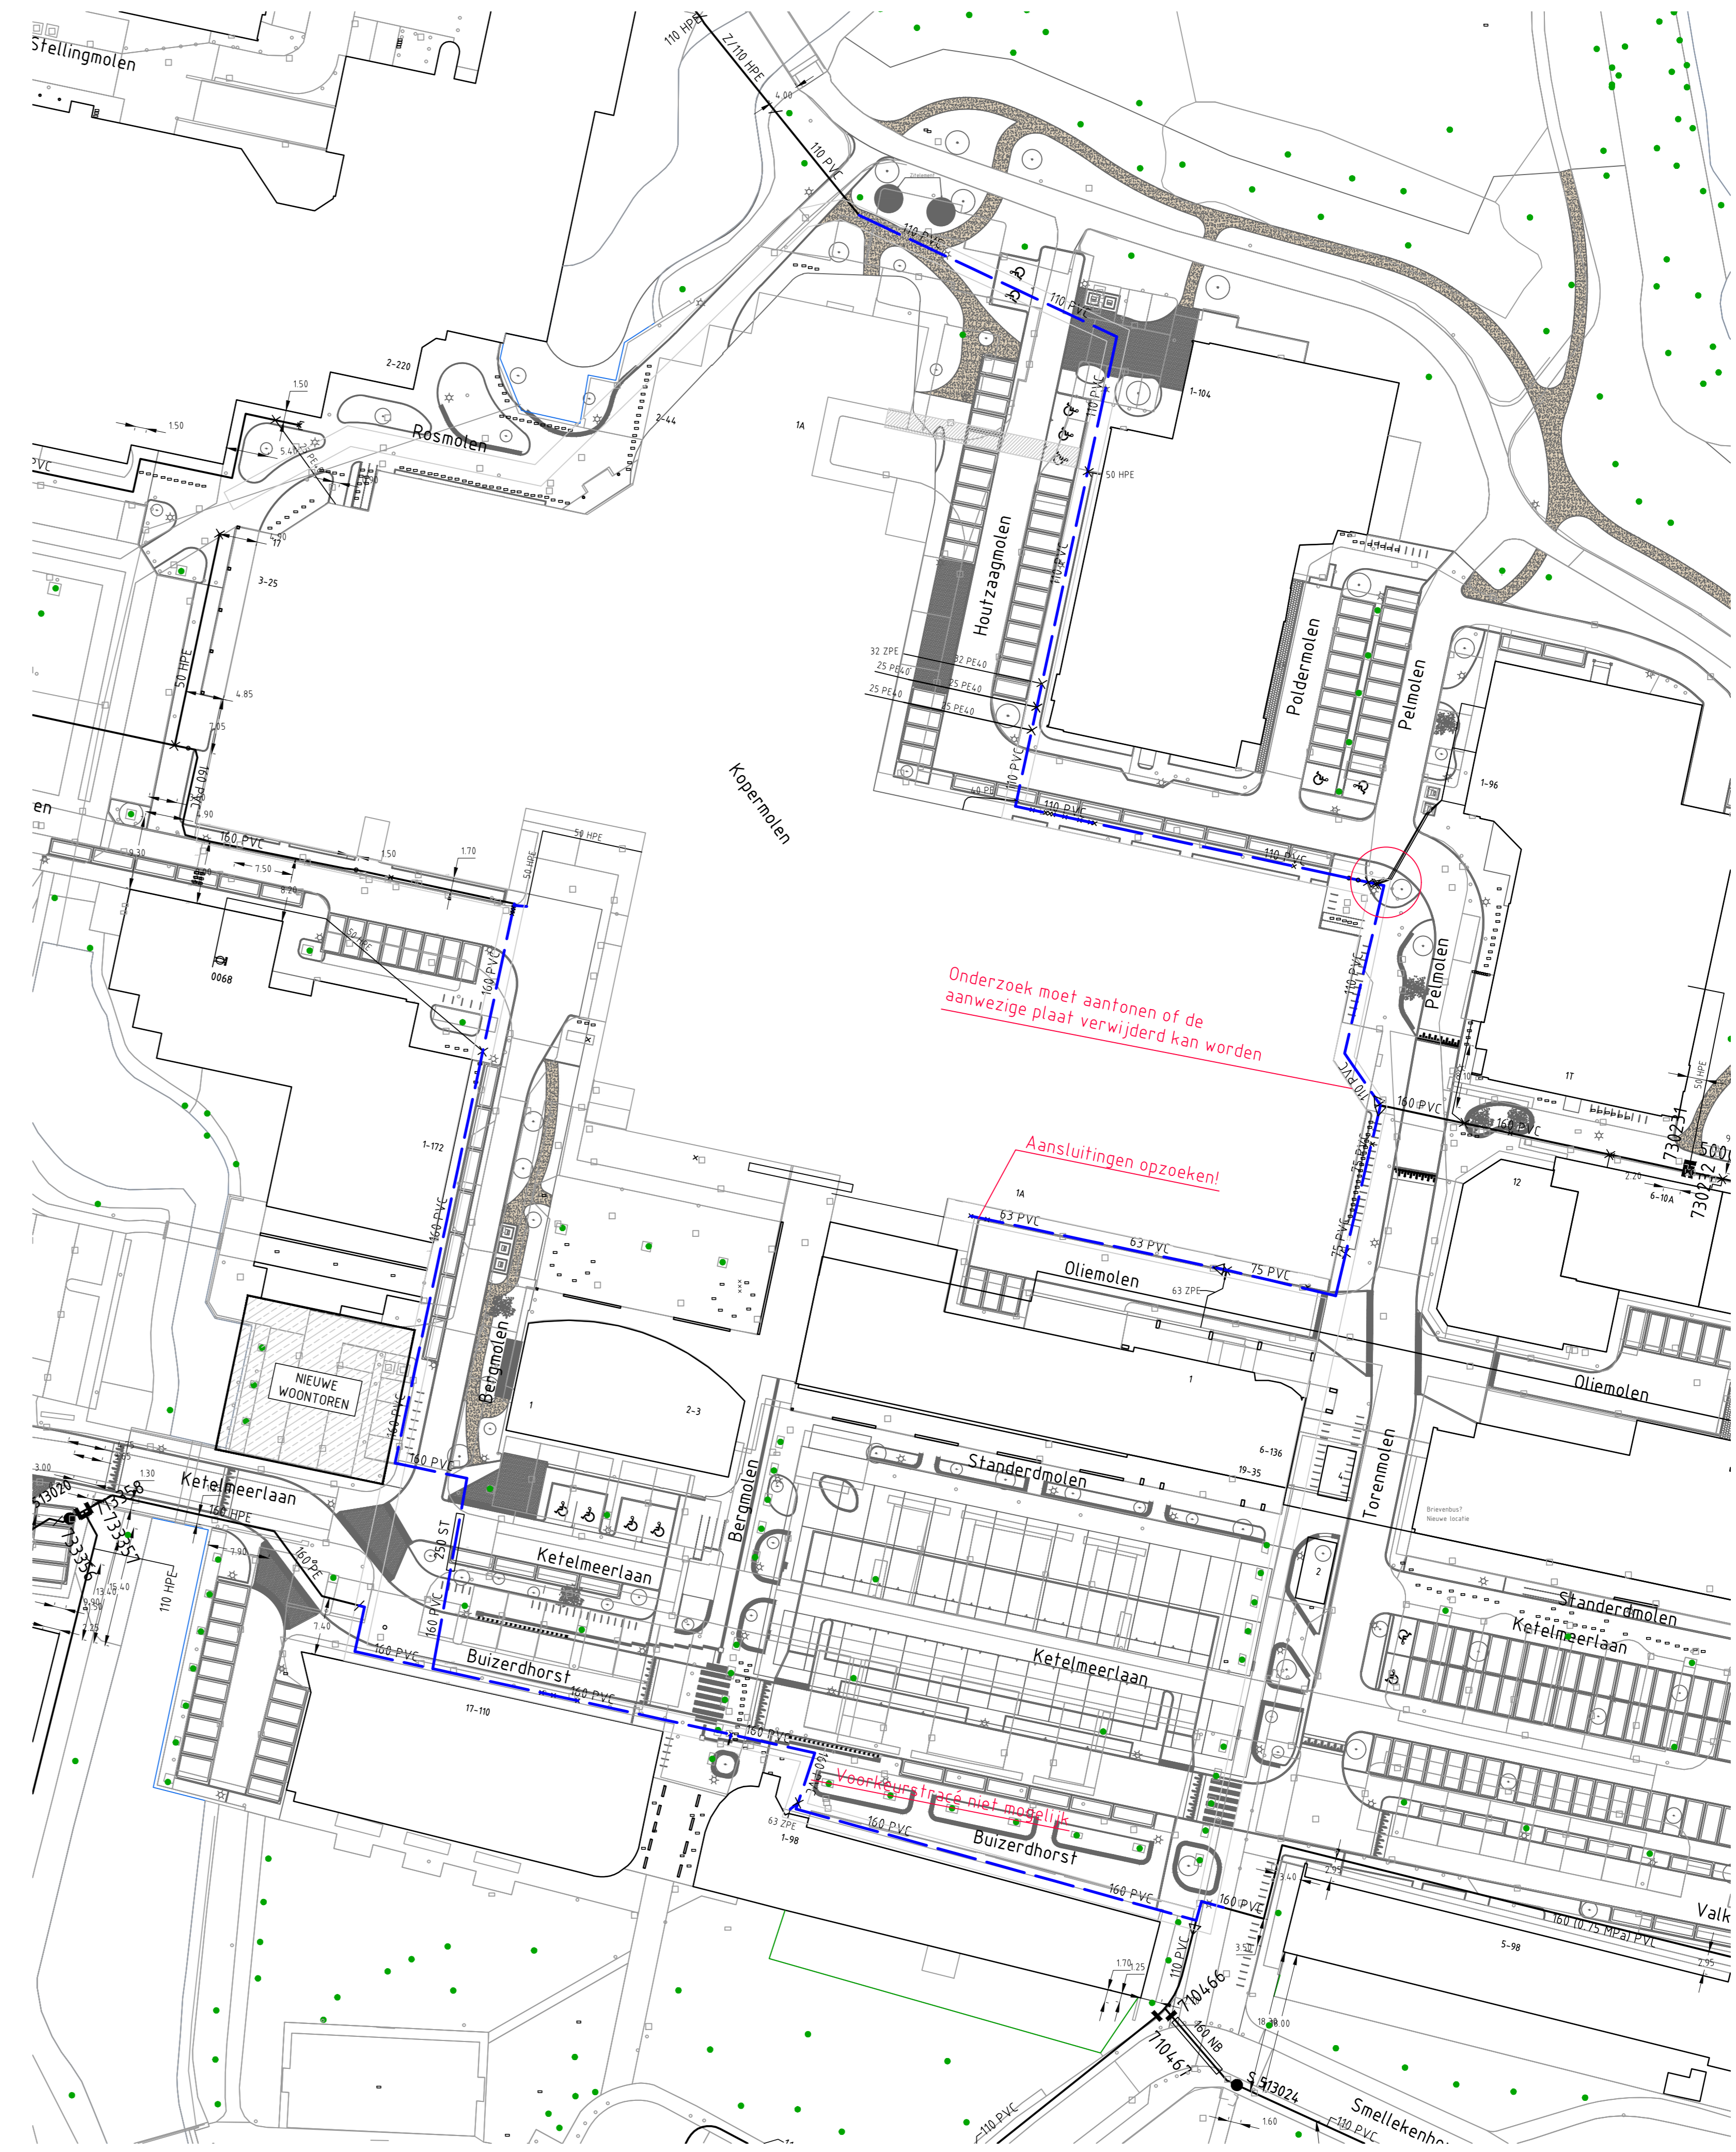

Nieuwe situatie

Uit te nemen hoofdleiding  
10 m - 110 PE  
179 m - 110 PVC  
118 m - 160 PE  
24,7 m - 160 PVC


Te vervallen brandkranen:  
B 513021 - 160 HPE 1993  
B 513314 - 110 PVC 1978  
S 513312 - 80 GGJ 1980  
B13518 - 110 PVC 2023  
B 513352 - 110 PE 1994

Leidinglengtes  
Nieuwe hoofdleiding  
2 m - 50 PE  
2 m - 63 PE  
33 m - 63 PVC  
39 m - 75 PVC  
176 m - 110 PVC  
239 m - 160 PVC

LEGENDA

- bestaande hoofdleiding
- buiten bedrijf te stellen hoofdleiding
- buiten bedrijf gestelde hoofdleiding
- uit te nemen hoofdleiding
- geprojecteerde hoofdleiding
- geprojecteerde hoofdleiding later te leggen
- bestaande aansluitleiding
- uit te nemen aansluitleiding
- geprojecteerde aansluitleiding

maten in meters, leidingdiameters in mm  
hoogtematen in meters ten opzichte van NAP  
appendages volgens NEN 3116 en NPR 3143

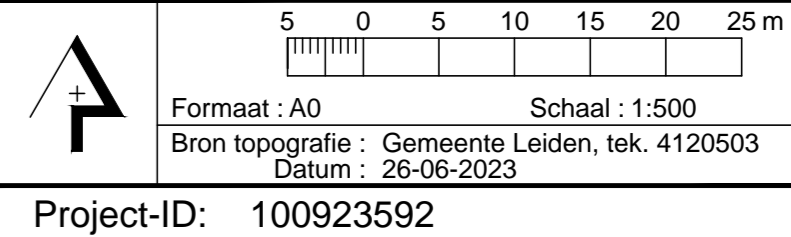

Project-ID: 100923592  
Leiden  
Kopermolen - Rec  
HL Reconstructie

www.dunea.nl  
Afdeling: Projecten en Logistiek

| rev. | wijziging                   | datum    | get. | acc. |
|------|-----------------------------|----------|------|------|
| 5    | Wijz. tracé Ketelmeeraan    | 14-11-24 | ACK  |      |
| 4    | Te verwijderen BK jaartal   | 14-7-24  | ACK  |      |
| 3    | Aanv. investerings voorstel | 10-7-24  | ACK  |      |
| 2    | Aanvraag profielzuiven      | 21-6-24  | ACK  |      |
| 1    | Aanpassing Lijn Hiema       | 23-05-24 | ACK  |      |
| 0    | Aanvraag tekering           | 24-01-24 | ACK  |      |

Project: Tussening  
64338-001  
Uitgave: 05