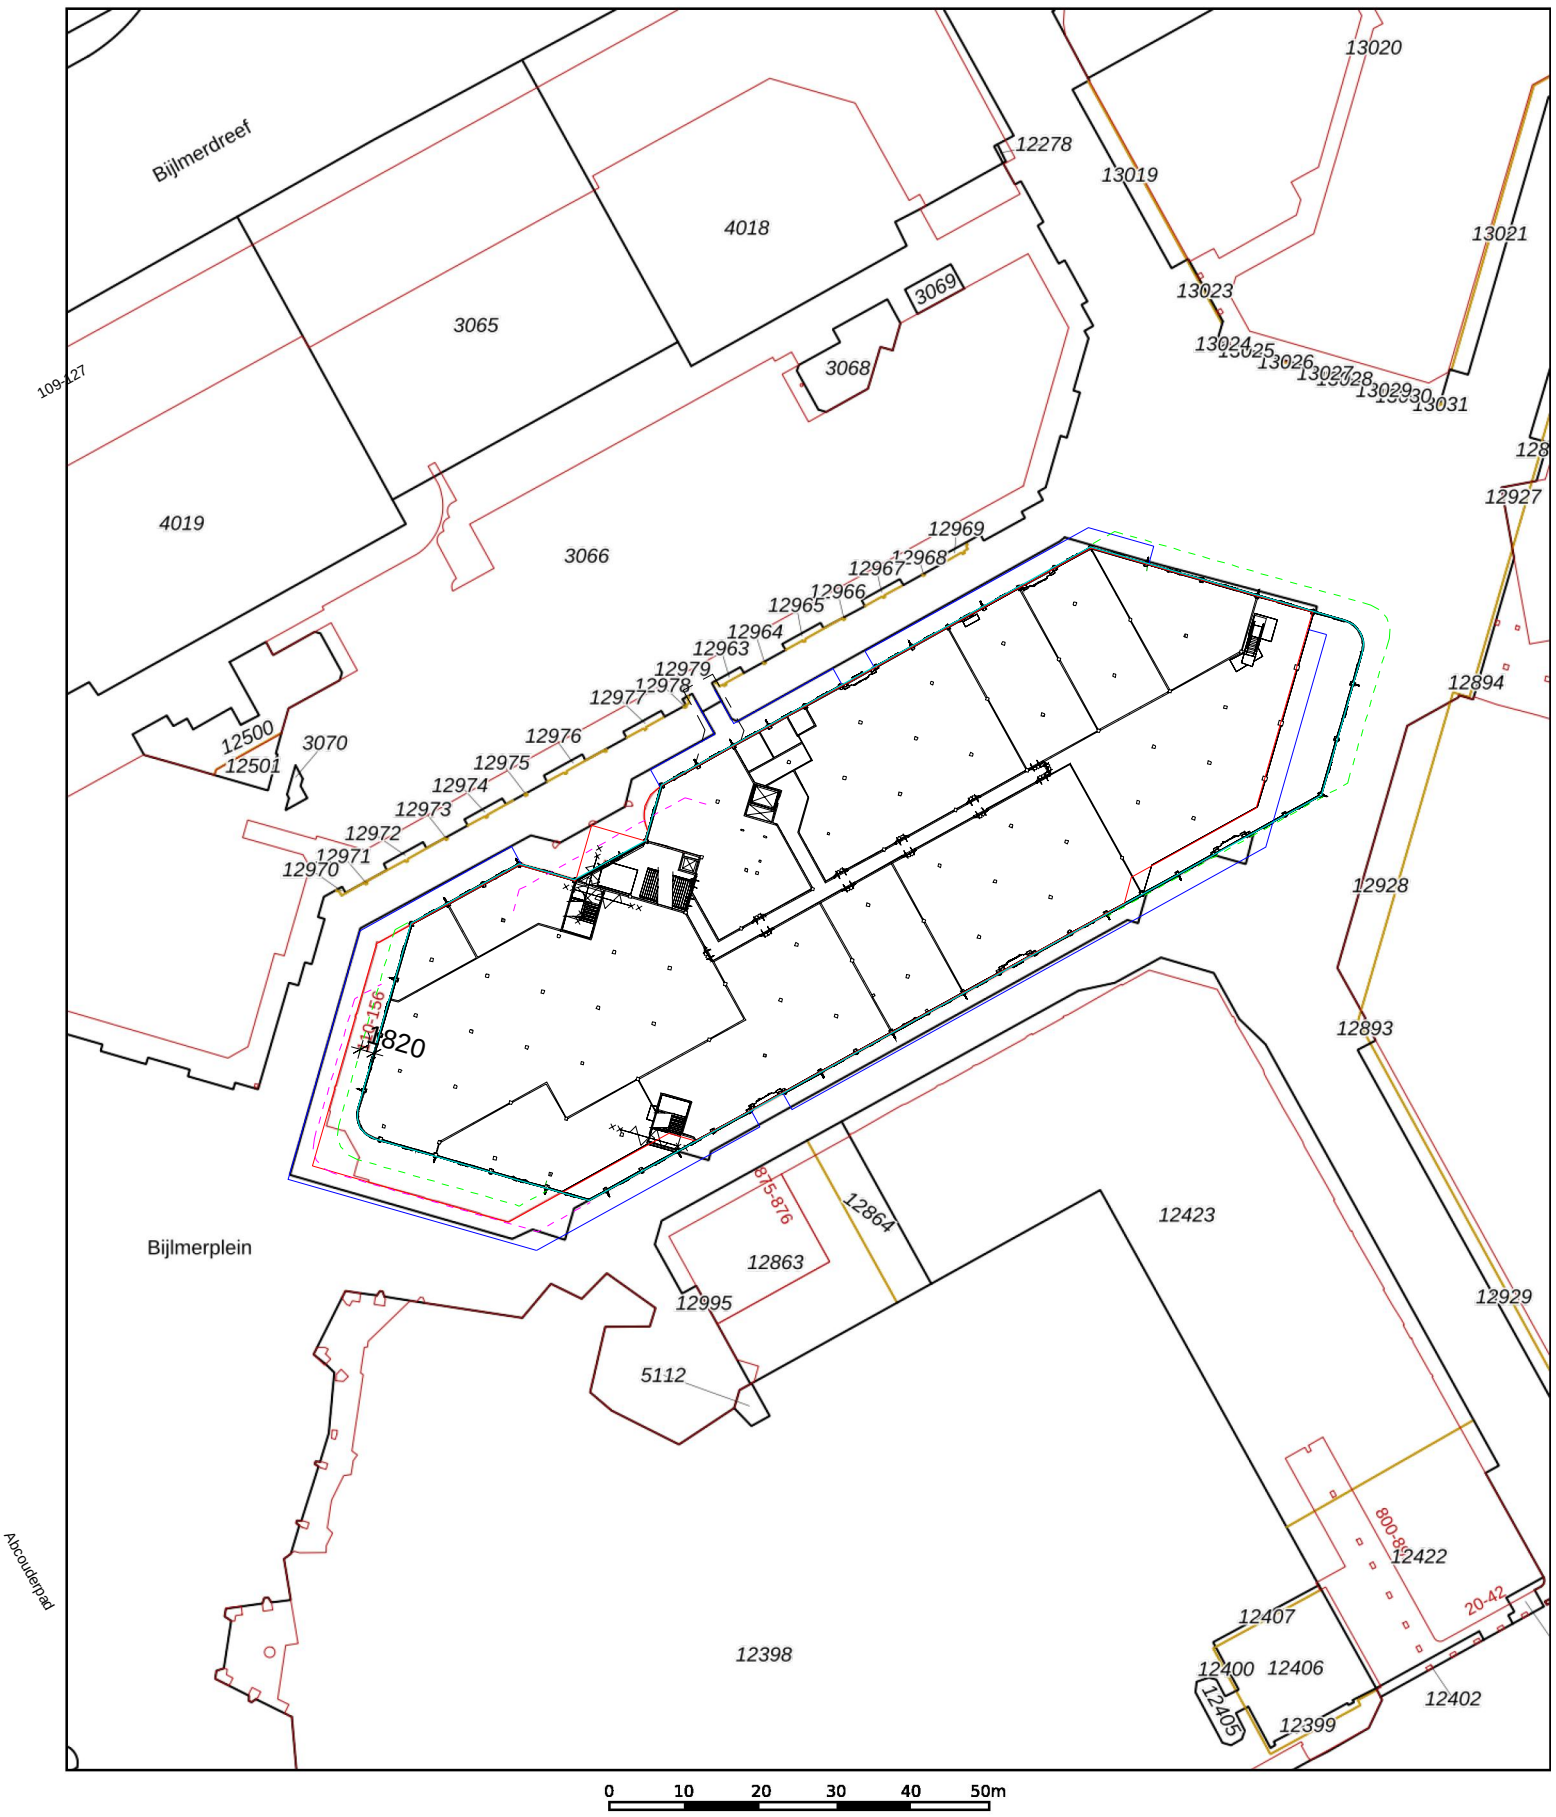

	Deze kaart is noordgericht
12345	Perceelnummer
25	Huisnummer
	Vastgestelde kadastrale grens
	Voorlopige kadastrale grens
	Administratieve kadastrale grens
	Bebouwing

Voor een eensluidend uittreksel, geleverd op 30 mei 2025
De bewaarder van het kadaster en de openbare registers

Schaal 1: 1000

Kadastrale gemeente	Weesperkarspel
Sectie	L
Perceel	3124

Aan dit uittreksel kunnen geen betrouwbare maten worden ontleend.
De Dienst voor het kadaster en de openbare registers behoudt zich de intellectuele eigendomsrechten voor, waaronder het auteursrecht en het databankenrecht.

kadaster

N

opdrachtgever	onderwerp	datum van uitgave	tekeningnummer
CBRE	00 situatie	28-05-2025	B-N-00-05
project nummer	**onderdeel**	**schaal**	
19341	situatie Kadastrale kaart	1:500	
project naam	**tekening fase en -status**	**formaat**	
Cluster 8	VO-toets, definitief	A3 (297 x 420)	

MV SA