

GEURST & SCHULZE


Geurst & Schulze architecten bv
 Kranenburgweg 136
 2583 ER Den Haag

T 0031 (0)70 365 0948
 info@geurst-schulze.nl
 www.geurst-schulze.nl

project
 Struijckenkade
 A.H.H. Struijckenkade, Amsterdam
 opdrachtgever
 Woningcorporatie Stadgenoot

onderwerp schaal
 plattegrond blok C I : 100
 dakaanzicht
 fase / versie datum
 omgevings vergunning I 25-10-2024
 documentnummer

894 - OV - C015

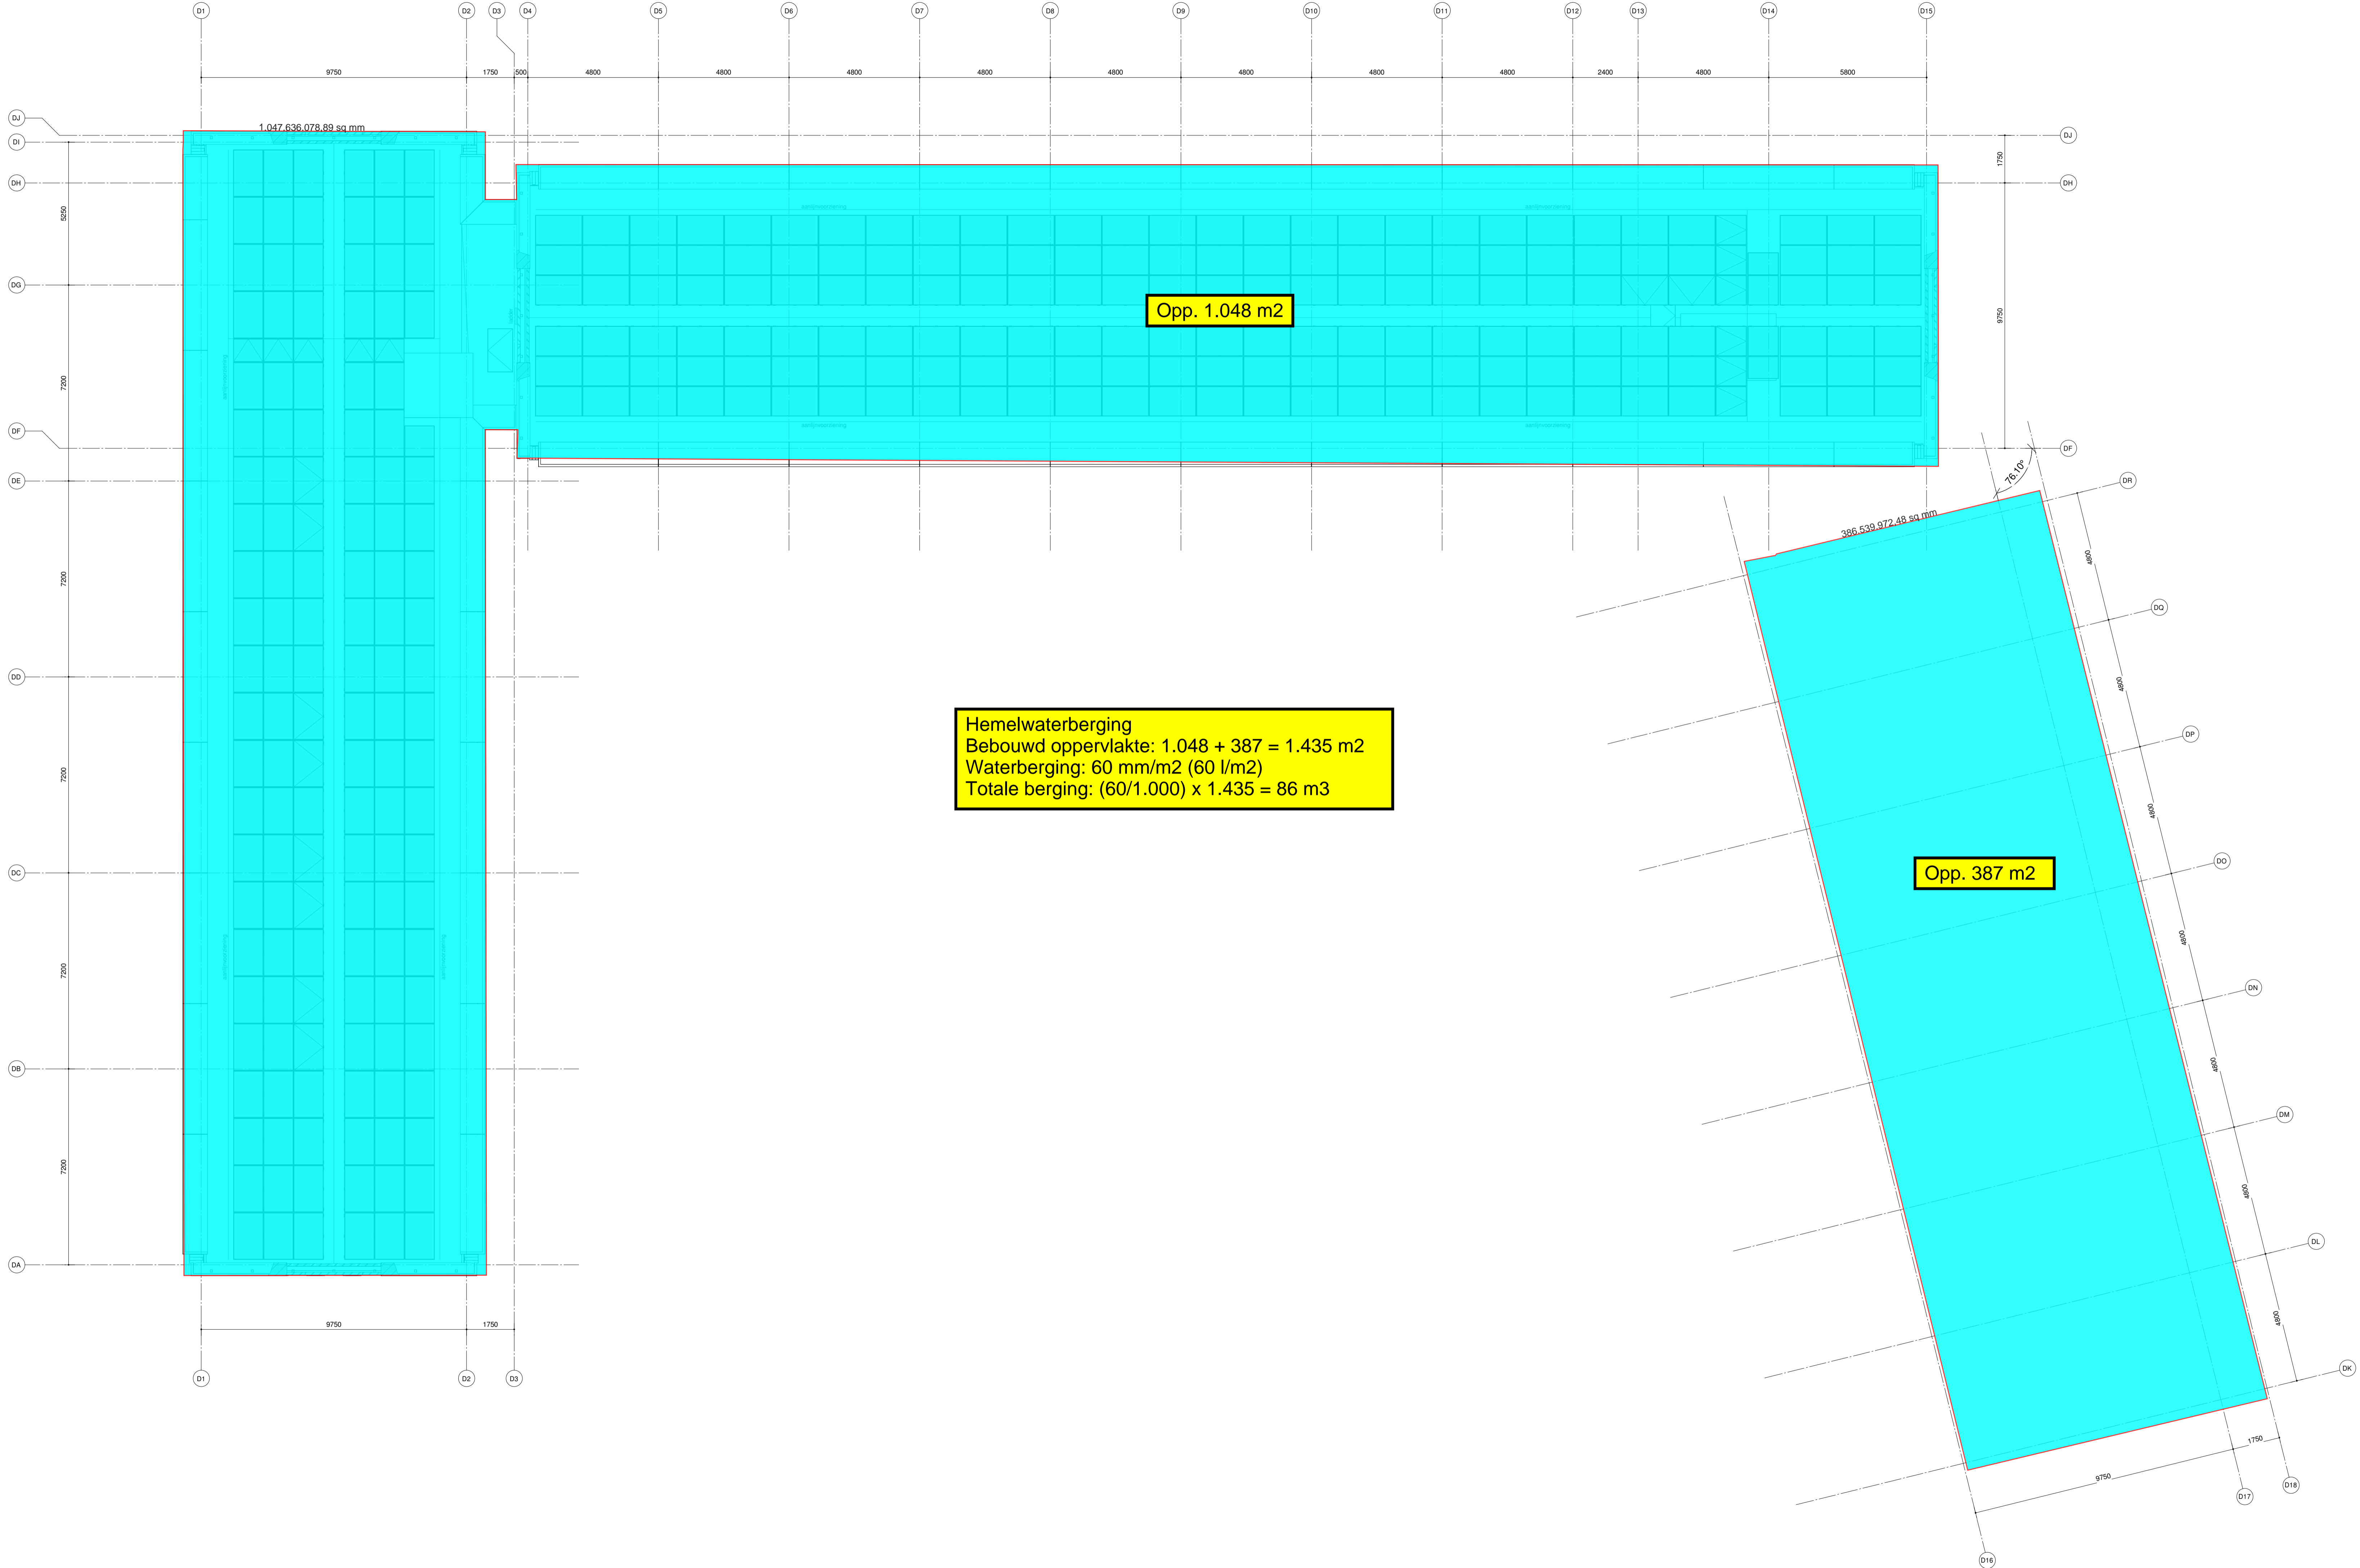

1.047.636.078.89 sq mm


Opp. 1.048 m²

Hemelwaterberging
 Bebouwd oppervlakte: 1.048 + 387 = 1.435 m²
 Waterberging: 60 mm/m² (60 l/m²)
 Totale berging: (60/1.000) x 1.435 = 86 m³

Opp. 387 m²


386.539.972.48 sq mm

A.A.H. STRUIJCKENKADE

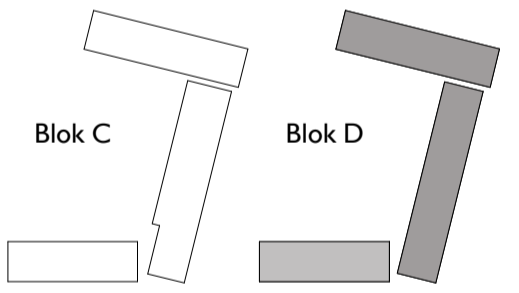

BURGEMEESTER VAN LEEUWENLAAN

PEIL = 000 + P = 00,00 + NAP

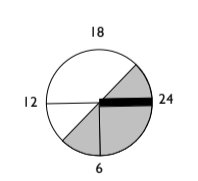

GEURST & SCHULZE

Geurst & Schulze architecten bv
 Kranenburgweg 136
 2583 ER Den Haag
 T 0031 (0)70 365 0948
 info@geurst-schulze.nl
 www.geurst-schulze.nl

project
 Struijckenkade
 A.H.H. Struijckenkade, Amsterdam
 opdrachtgever
 Woningcorporatie Stadgenoot

onderwerp
 plattegrond blok D
 dakaanzicht
 fase / versie
 omgevings vergunning
 I
 schaal
 I : 100
 datum
 25-10-2024
 documentnummer

894 - OV - D015