


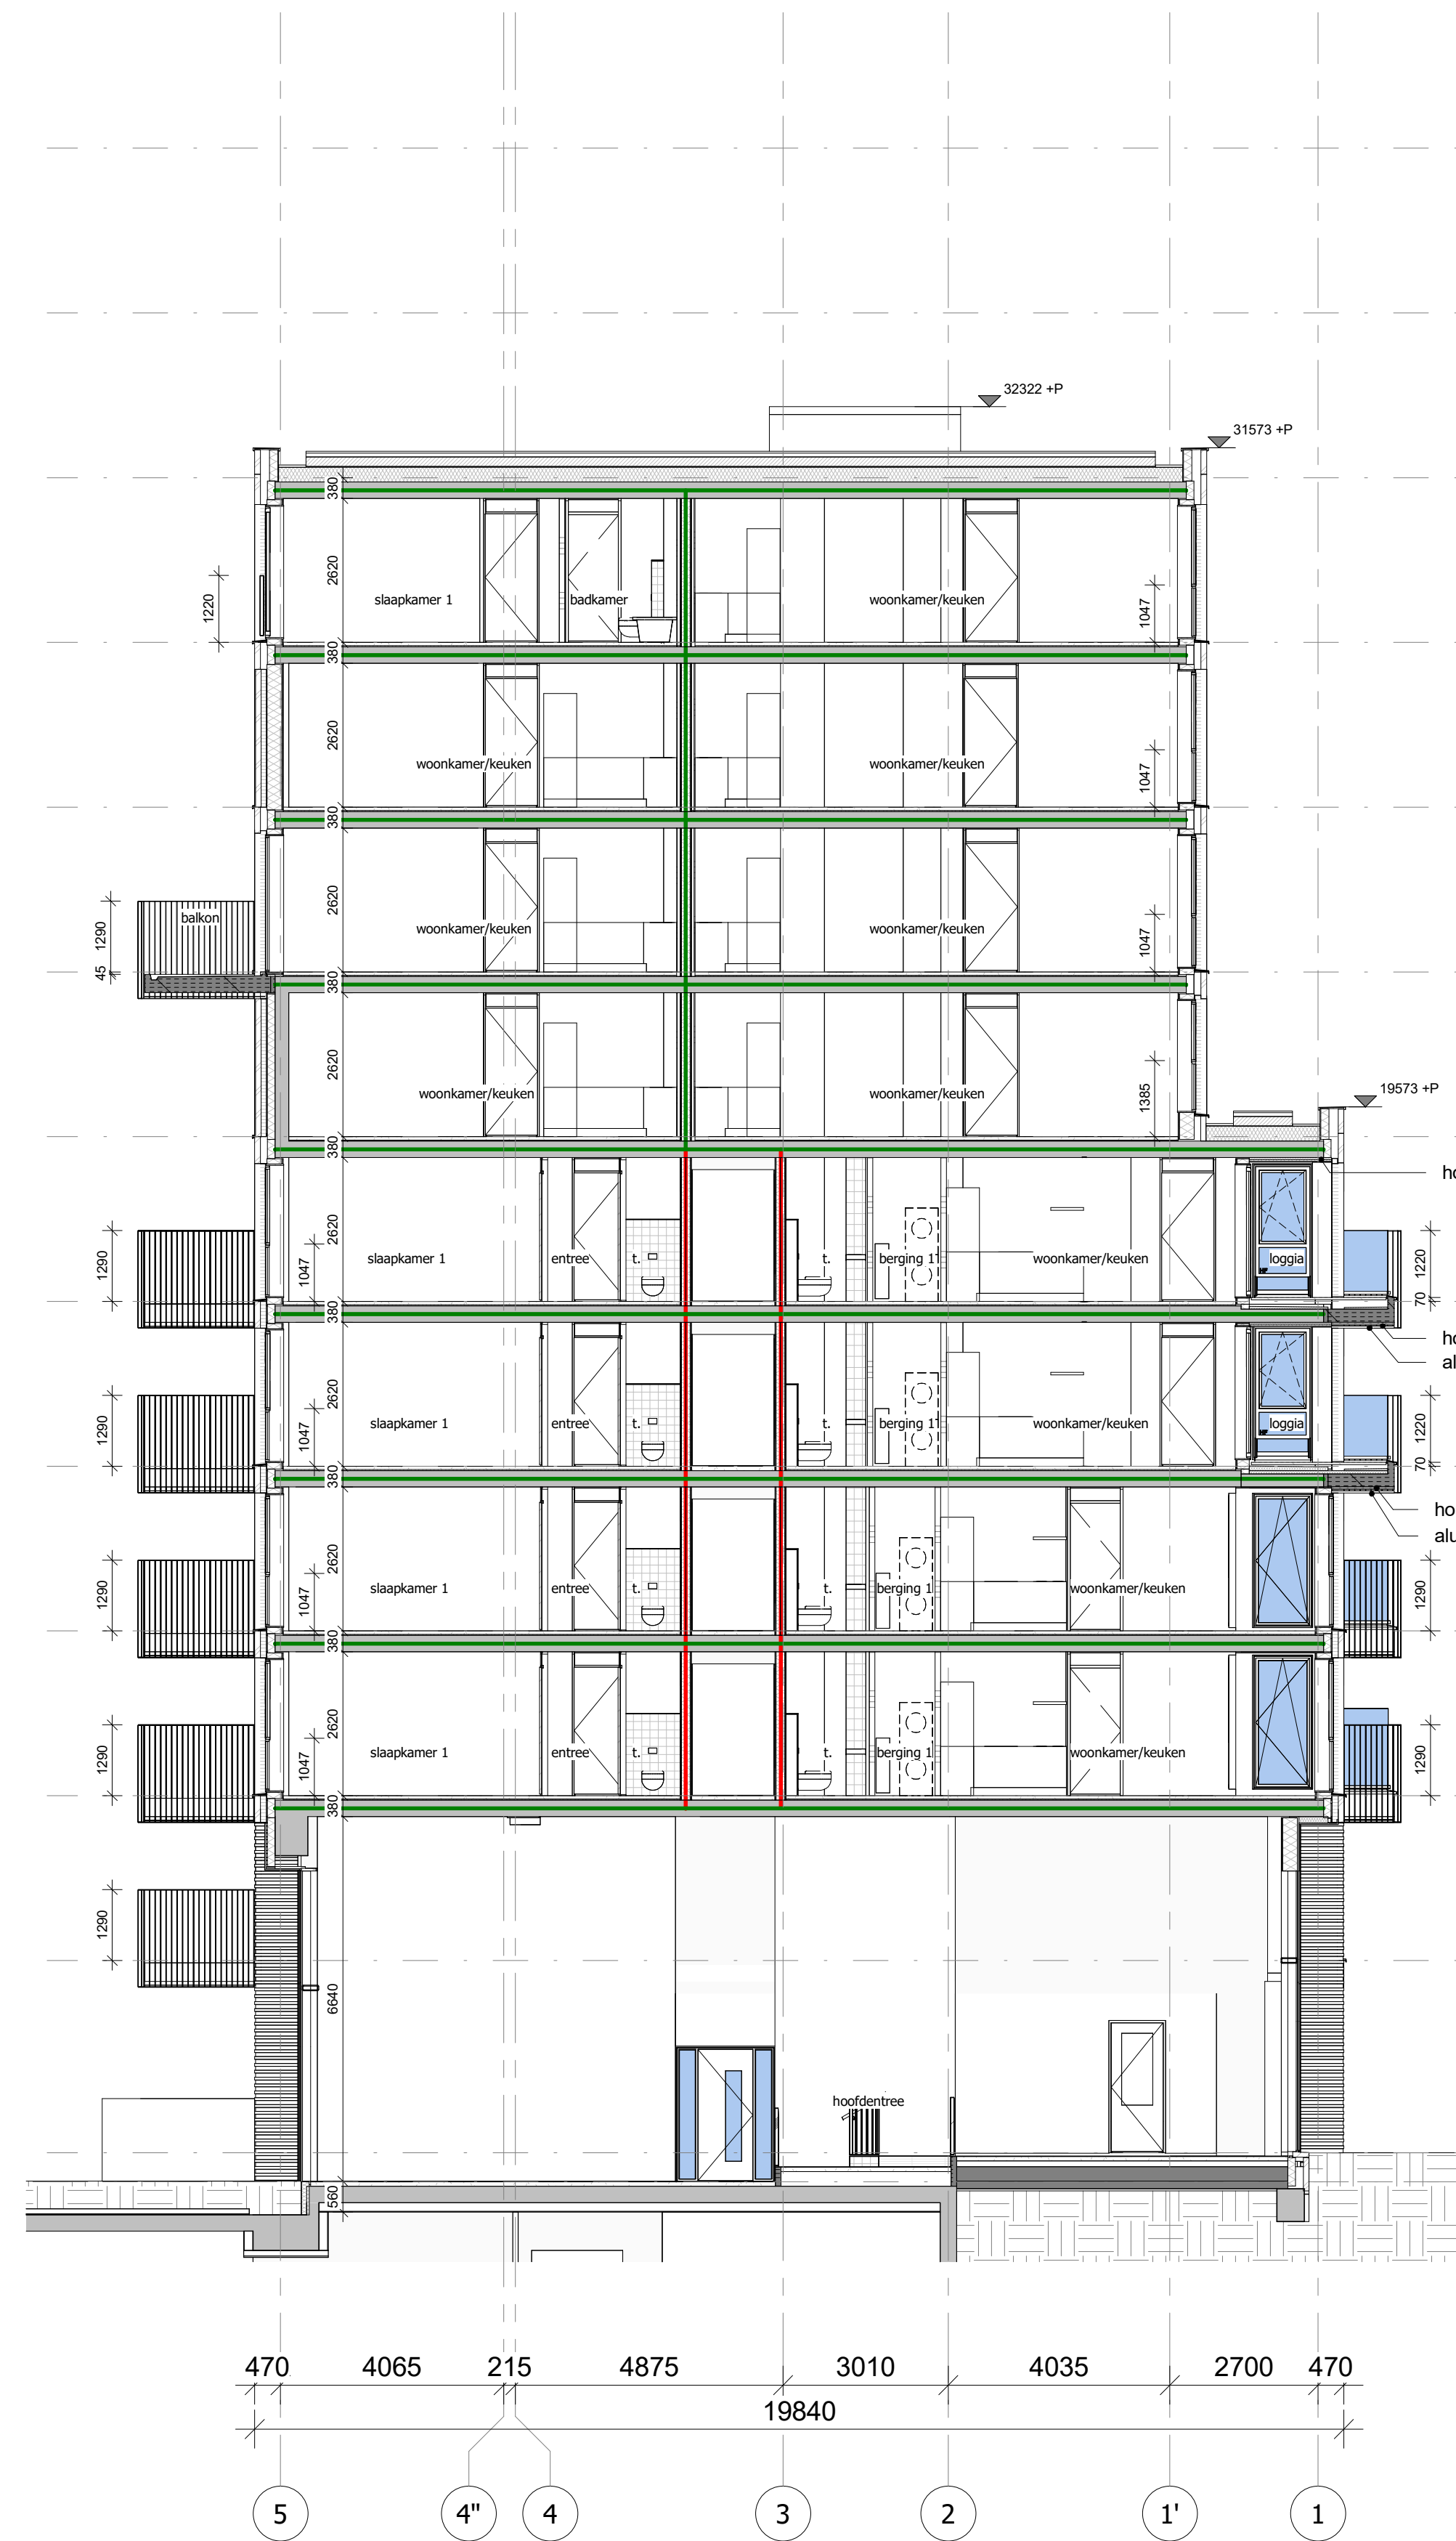

Doorsnede B

schaal 1:100




Doorsnede C

schaal 1:100



Doorsnede D

schaal 1:100

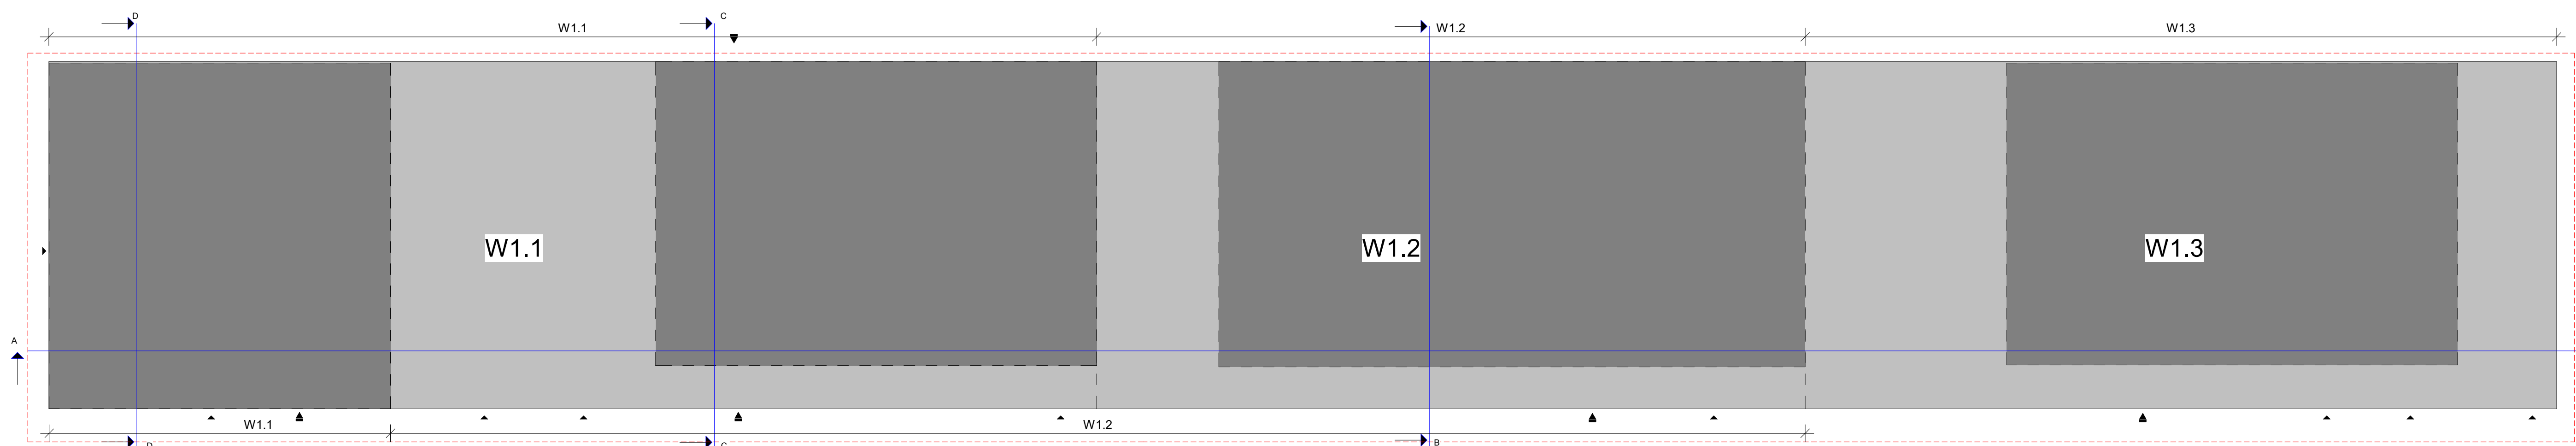

hfb

adres
HFB B.V.
Voorland 78
3011 BN, Rotterdam
telefoonnummer
010 266 66 44
website
www.hfbgroep.nl
e-mail
info@hfb-groep.nl

project
Marktkwartier West fase 1, Amsterdam
opdrachtgever
Marktkwartier C.V.
fase
DO
tekeningnummer
010 266 66 44
e-mail
info@hfb-groep.nl

onderdeel
Blok W1.1-1.2-1.3
projectmanager

definitief

Doorsnede B / C / D W1.1-1.2-1.3

formaat
A0
schaal
1:100
getekend/gewijzigd
26-09-2025
project
20087
tekeningcode
DO-301

