

Fundering / Riolering / Begane grondvloer

Alle hout-, steen-, beton- en staalconstructies volgens berekening en tekening constructeur

Funderingen / grondverbetering volgens berekening en tekening constructeur

Sonderingsrapport en/of funderingsadvies - Geonius

Maximale vloerbelastingen vlg opgave opdrachtgever bij aanleiding vloer-waard: 15mm G15 randisolatie Ankerplan, details e.d. vlg opgave constructeur

Kouren DWA en HVA systeem aantogen vlg opgave gemeente Deurne: DWA = Eps HVA = Gips


Riolering (gechultersysteem): Hemeelwater d.m.v. gezamenlijke infiltratievoorziening aansluiten op aanwezige twee-uitganger in de straat. Vuilwater naar gemeentelijke rioolsysteem aansluiten op aanwezige vwa-uitganger in de straat. e.e.a. in overleg met gemeente Deurne

HVA systeem vlg opgave, berekeningen en tekeningen leverancierinstallateur.

Ternisafwatering d.m.v. straatkolken vlg opgave/berekening leverancierinstallateur.

BOUWPEIL = bk BG-vloer - 29.00+NAAP l.o.m. gemeente Deurne

Situatie / terreinrichting - Zie bestektekening B-01

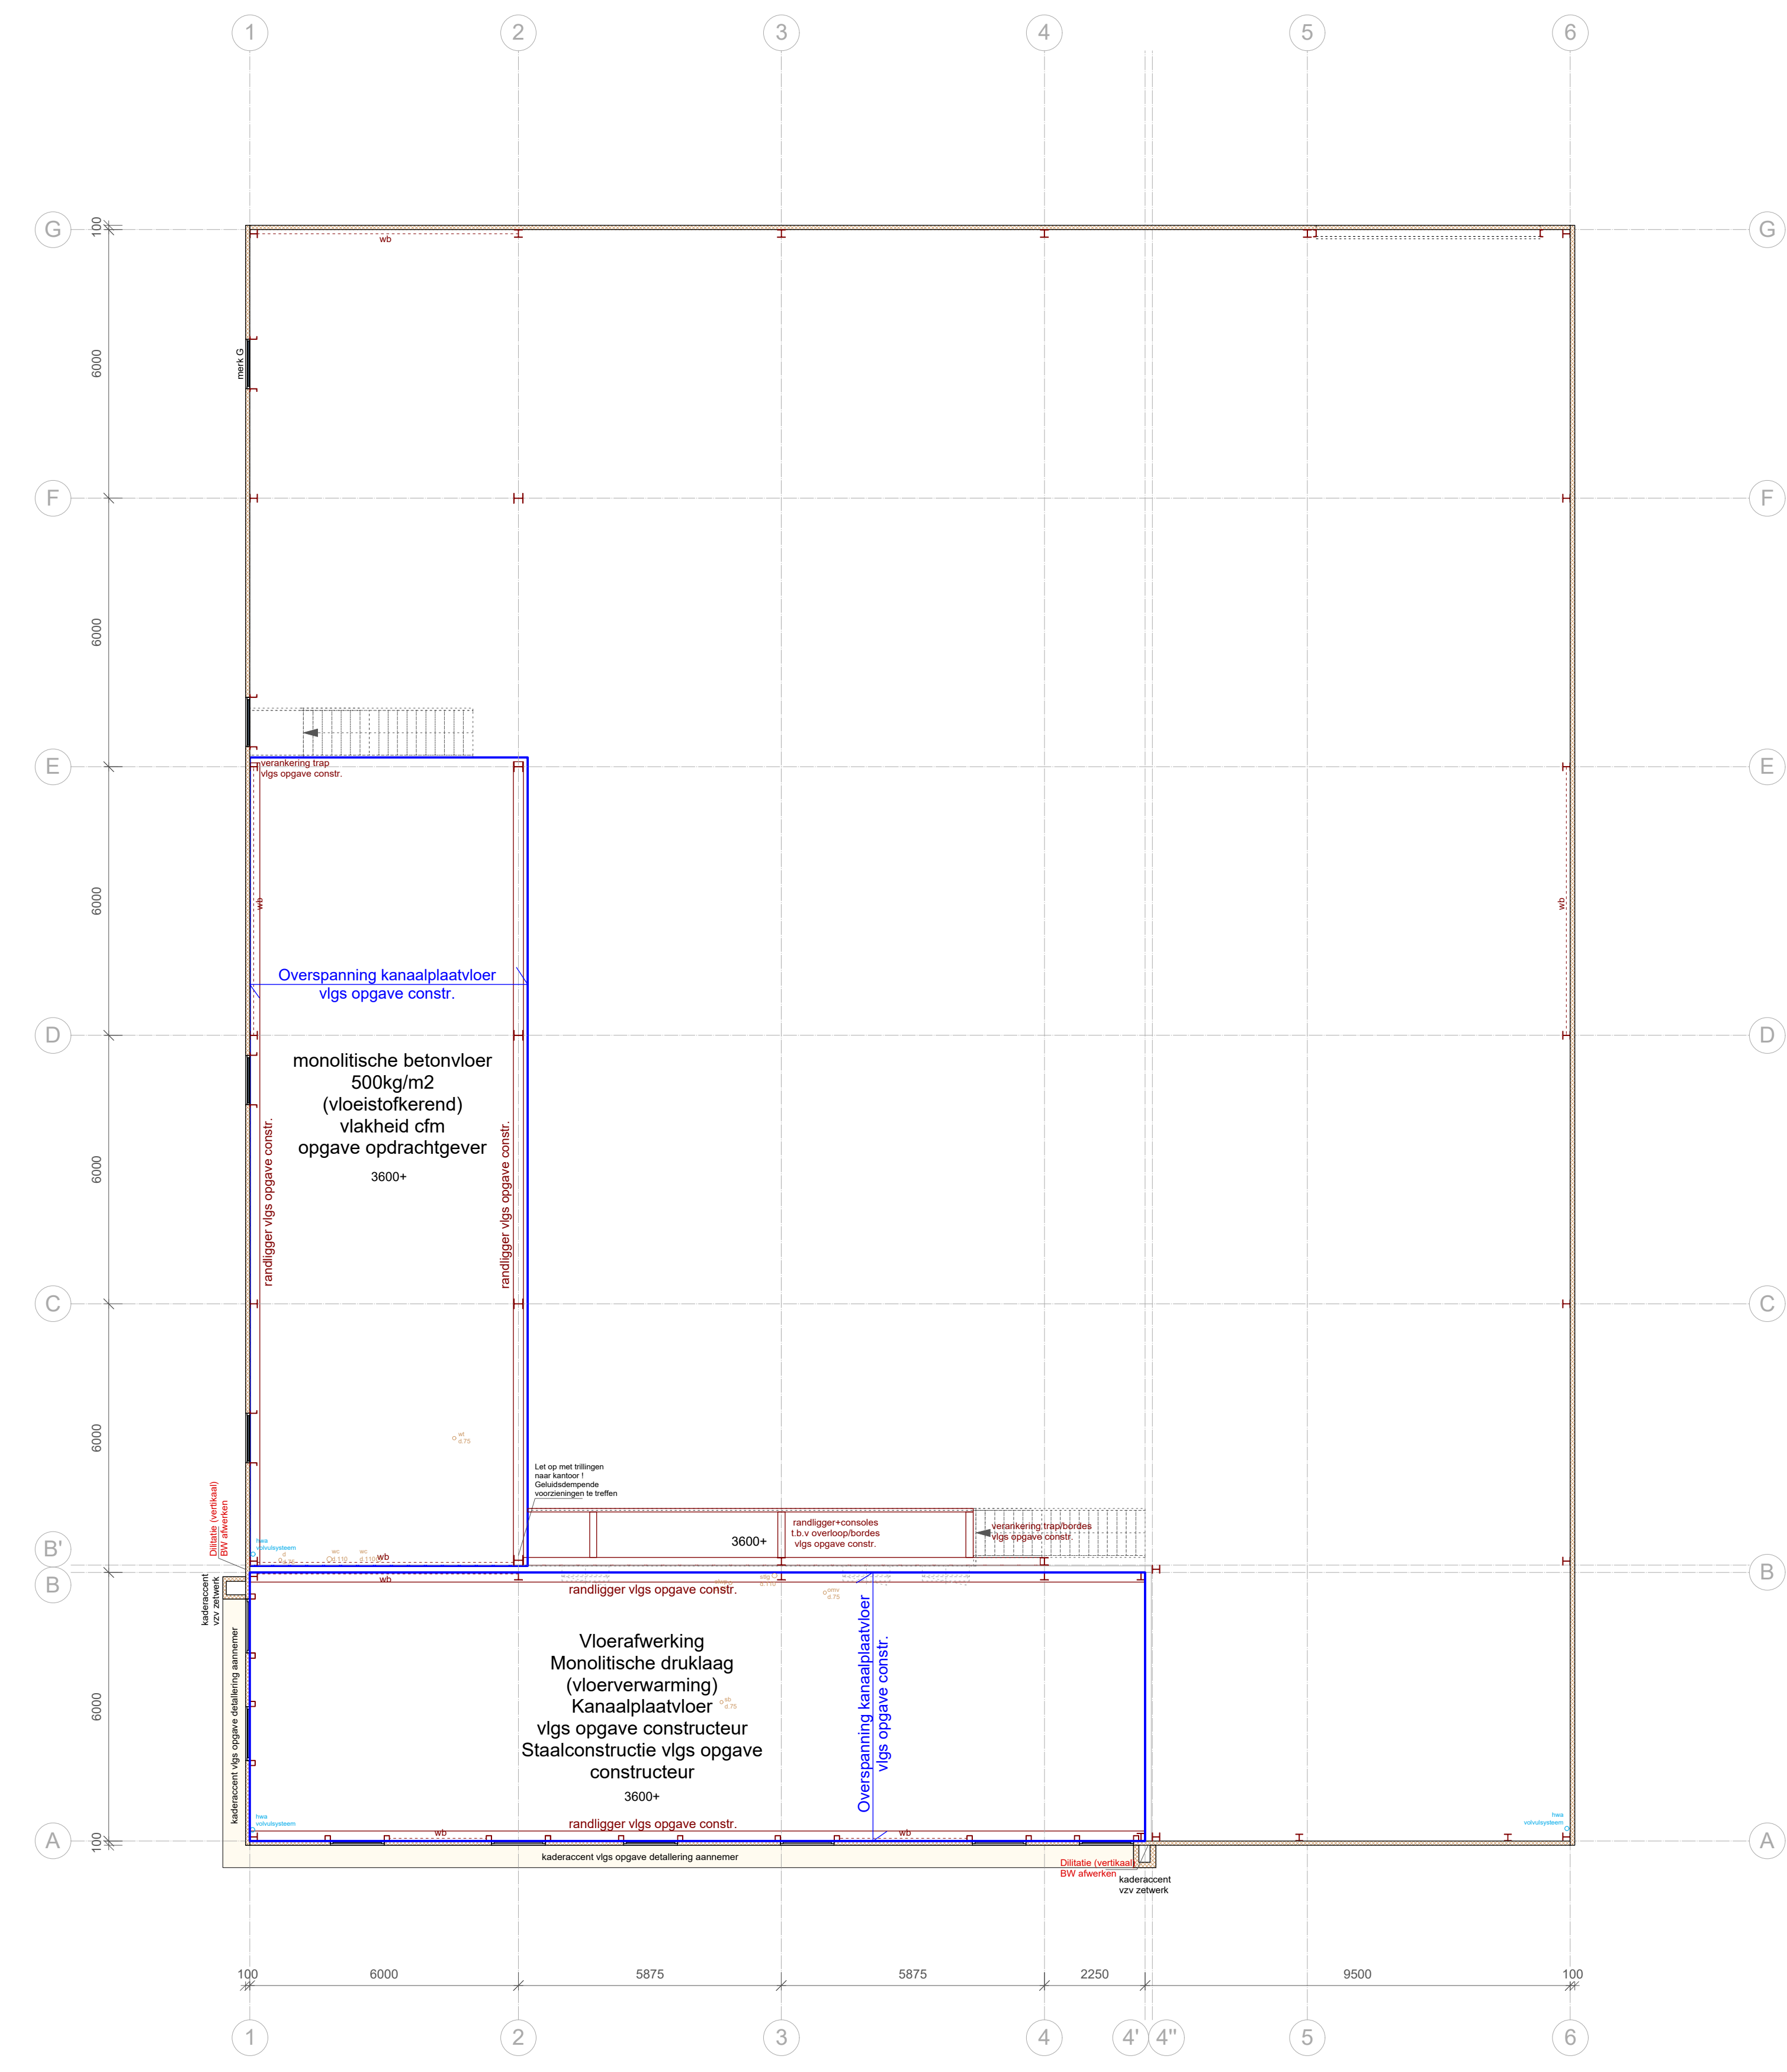

Verdiepingsvloer / riolering [ca.3600+]


Alle hout-, steen-, beton- en staalconstructies volgens berekening en tekening constructeur

Vloeren, details e.d. vlg opgave leverancier / constructeur

Wandconstructie / detailen vlg opgave constructeur

Huisstijl vlg opgave constructeur / aannemer


Lichteconstructies boven ramen en deuren vlg opgave constructeur

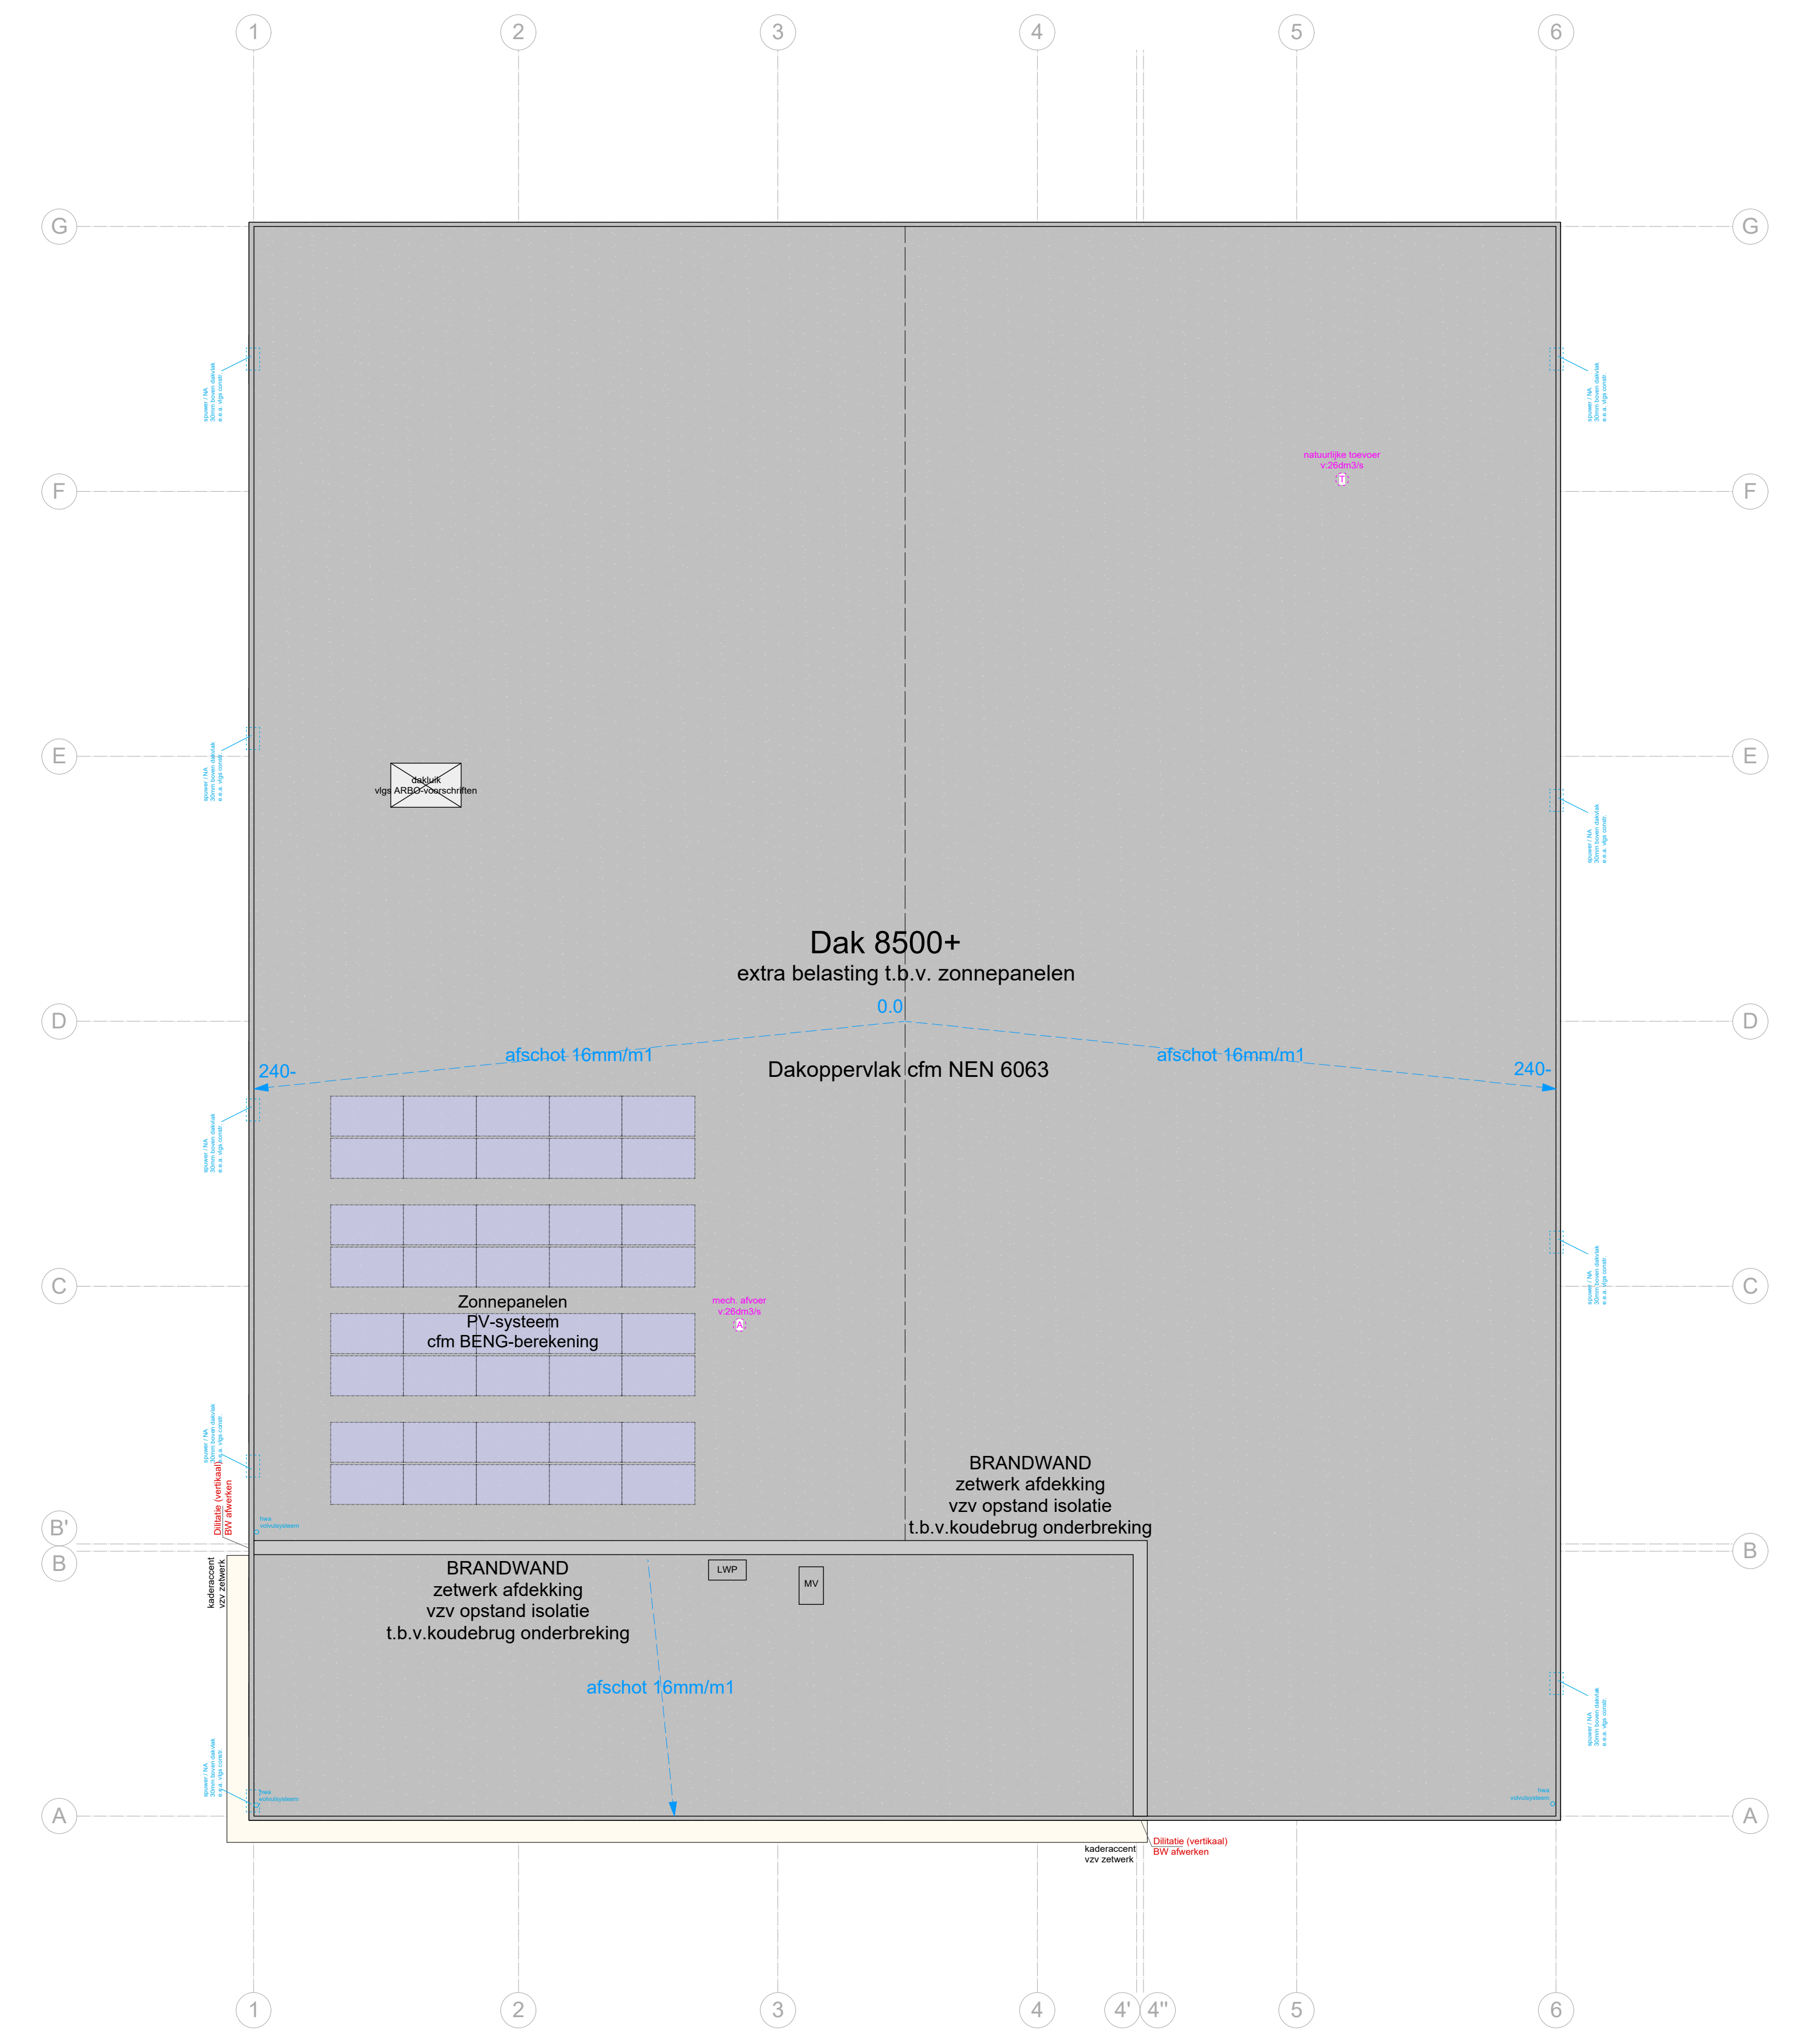

Dakplan [8500+]

Stalen volgens berekening en tekening constructeur

HVA systeem vlg opgave, berekeningen en tekeningen leverancierinstallateur.

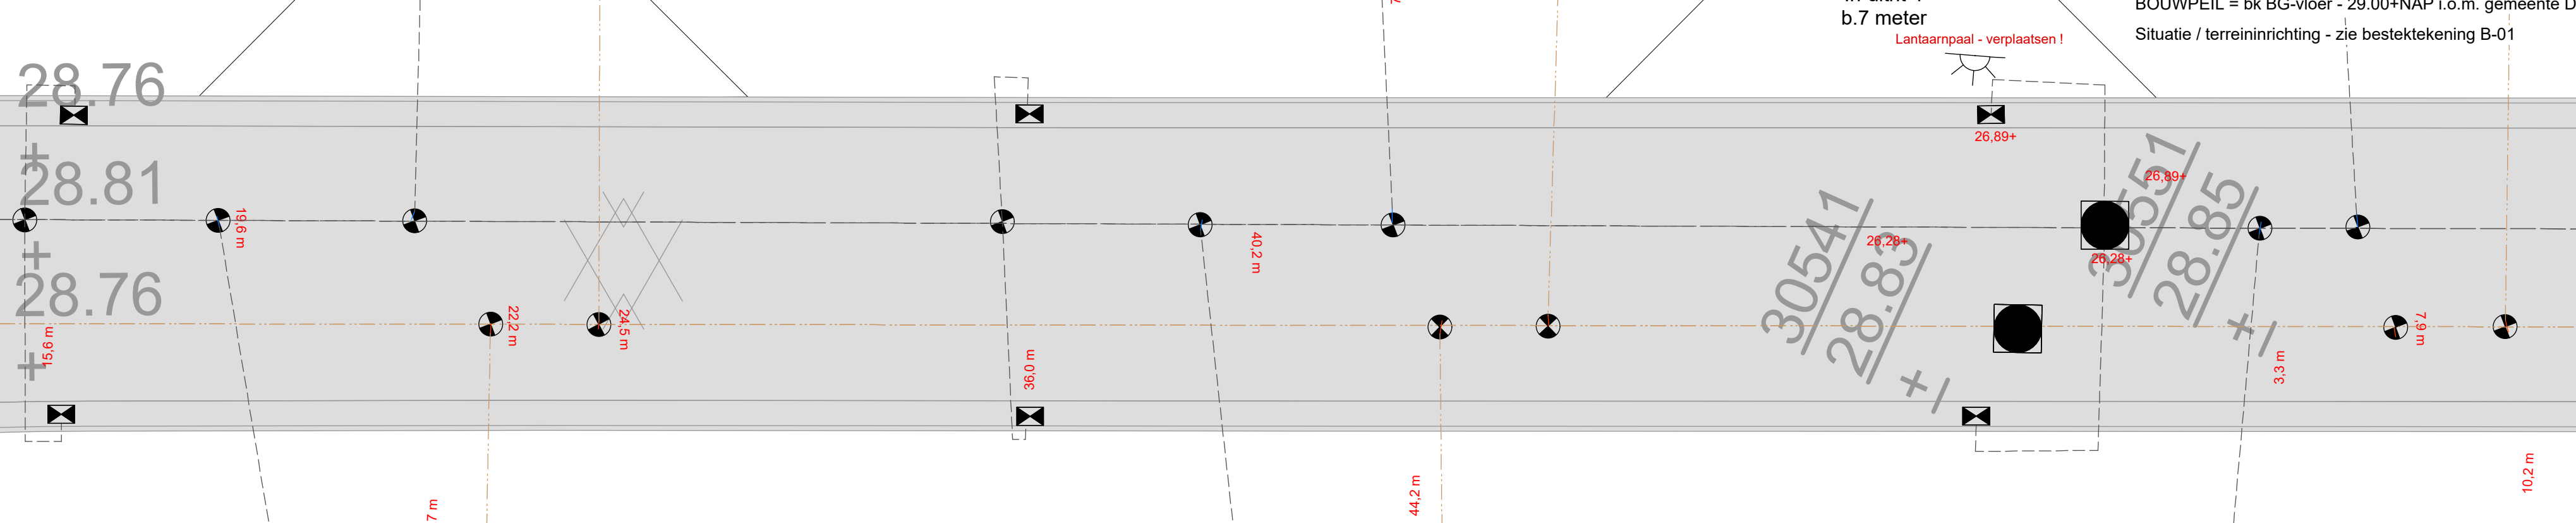

DEFINITIEVE CONSTRUCTIE OPZET VOLGENS - CONSTRUCTIEVE TEKENINGEN EN BEREKENINGEN ; CONSTRUCTEUR De Waag 24041

RENVOOI - ZIE TEKENING B-01

Opdrachtgever	[Redacted]		
Project	Nieuwbouw bedrijfspand Bedrijventerrein Willige Laag Kavel 6 te Liessel		
Onderdeel	BESTEKTEKENING - FUNDERING/VLOEREN/RIOOL/DAK	KvK	12046852
Schaal	1 : 100	1400x841	
Datum	04-04-2024	Gewijzigd: A) 13-05-2024 B) 08-06-2024	Tek.nr. B-03
Architectuur - Tekenburg - Projectmanagement			