


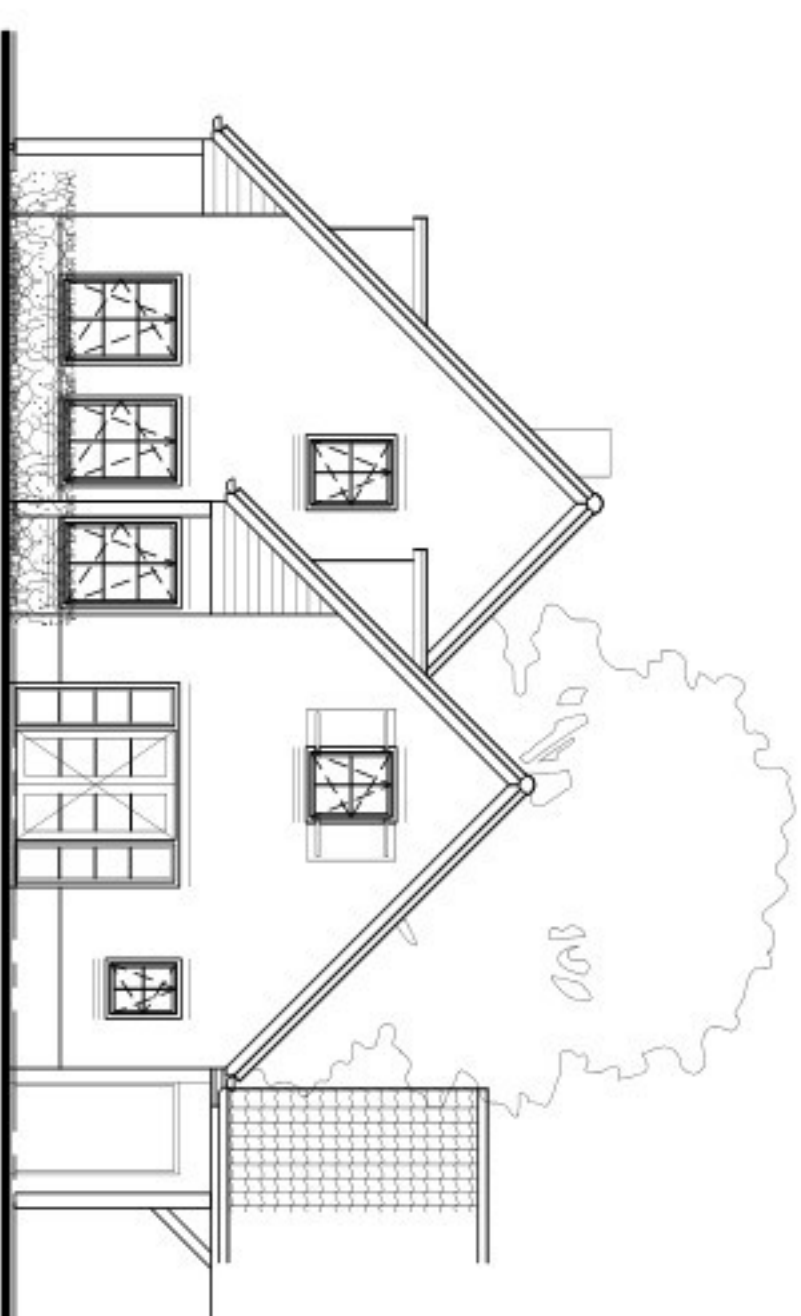

LINKERZIJGEVEL (bestand)



VOORGEVEL (bestand)




RECHTERZIJGEVEL (bestand)




LINKERZIJGEVEL (nieuw)




VOORGEVEL (nieuw)

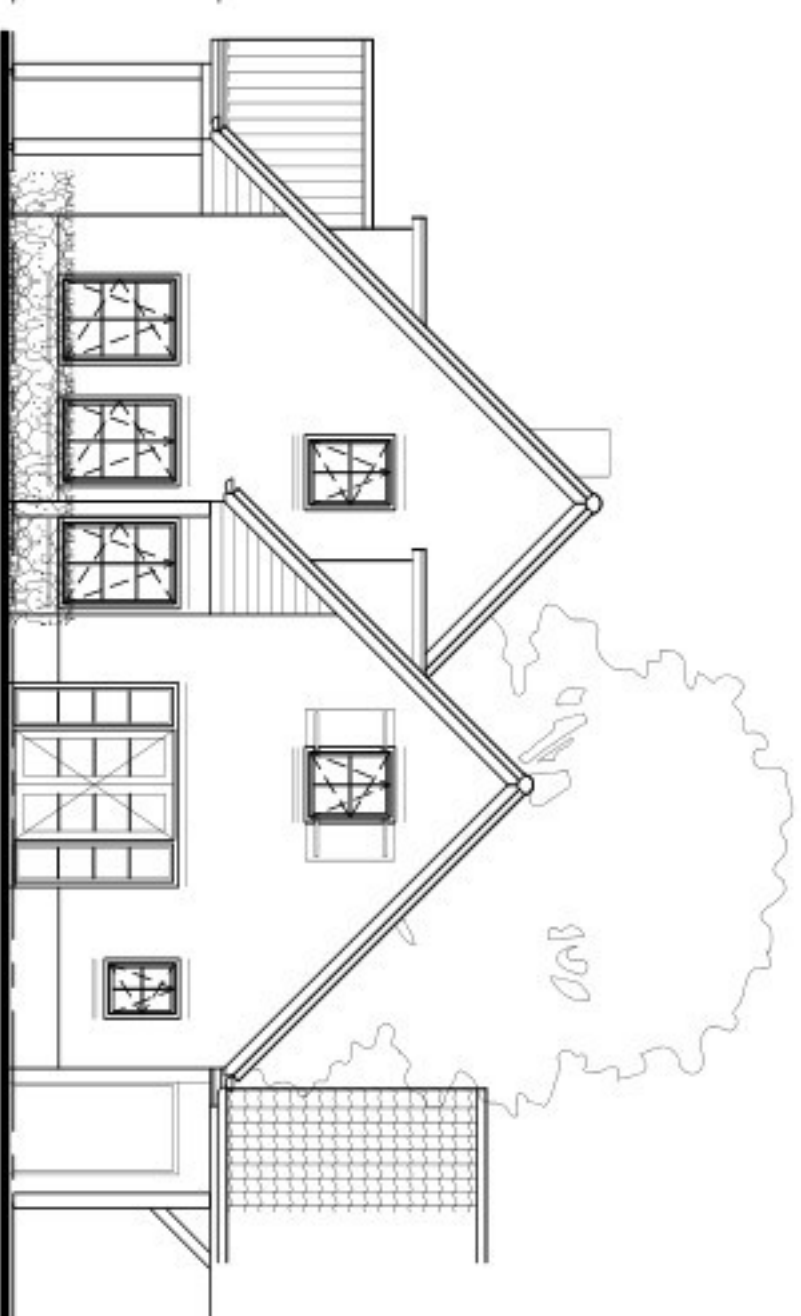

RECHTERZIJGEVEL (nieuw)

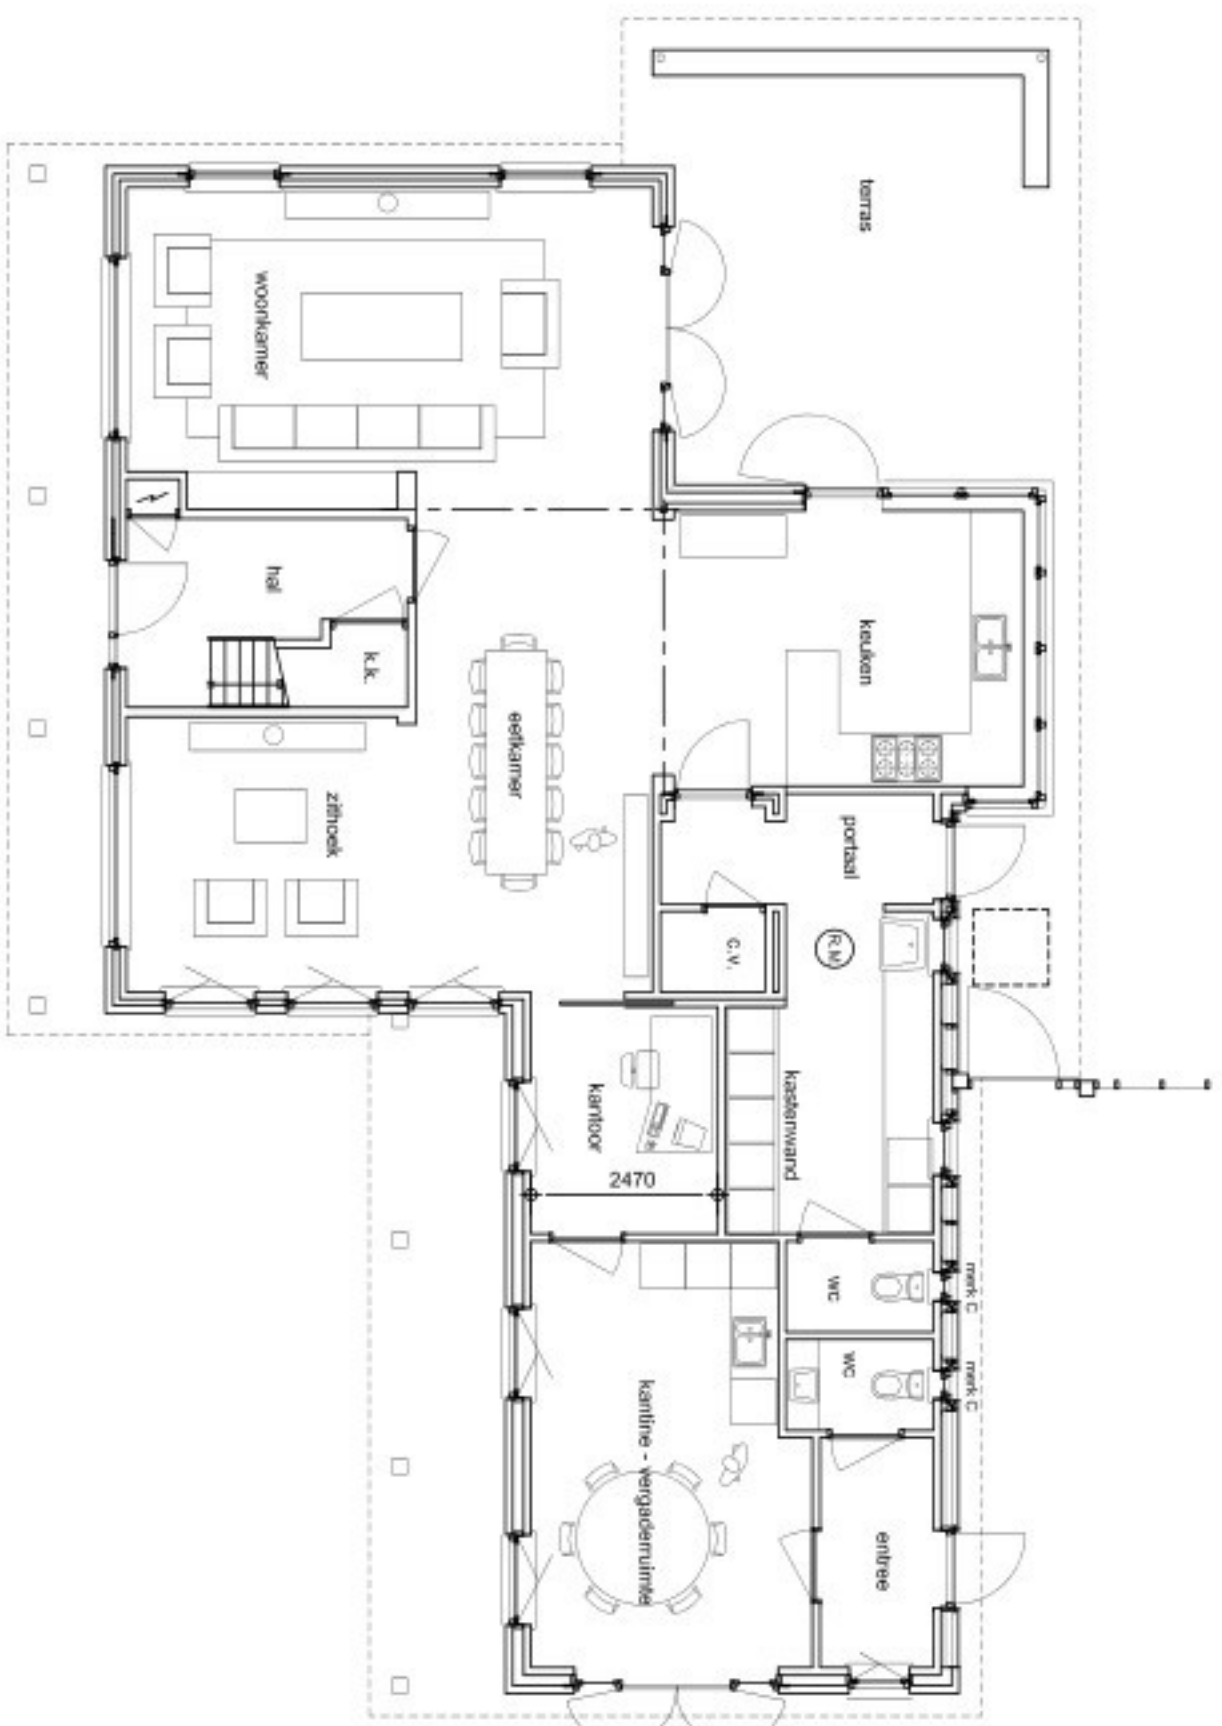


BEGANE GROND (bestand)

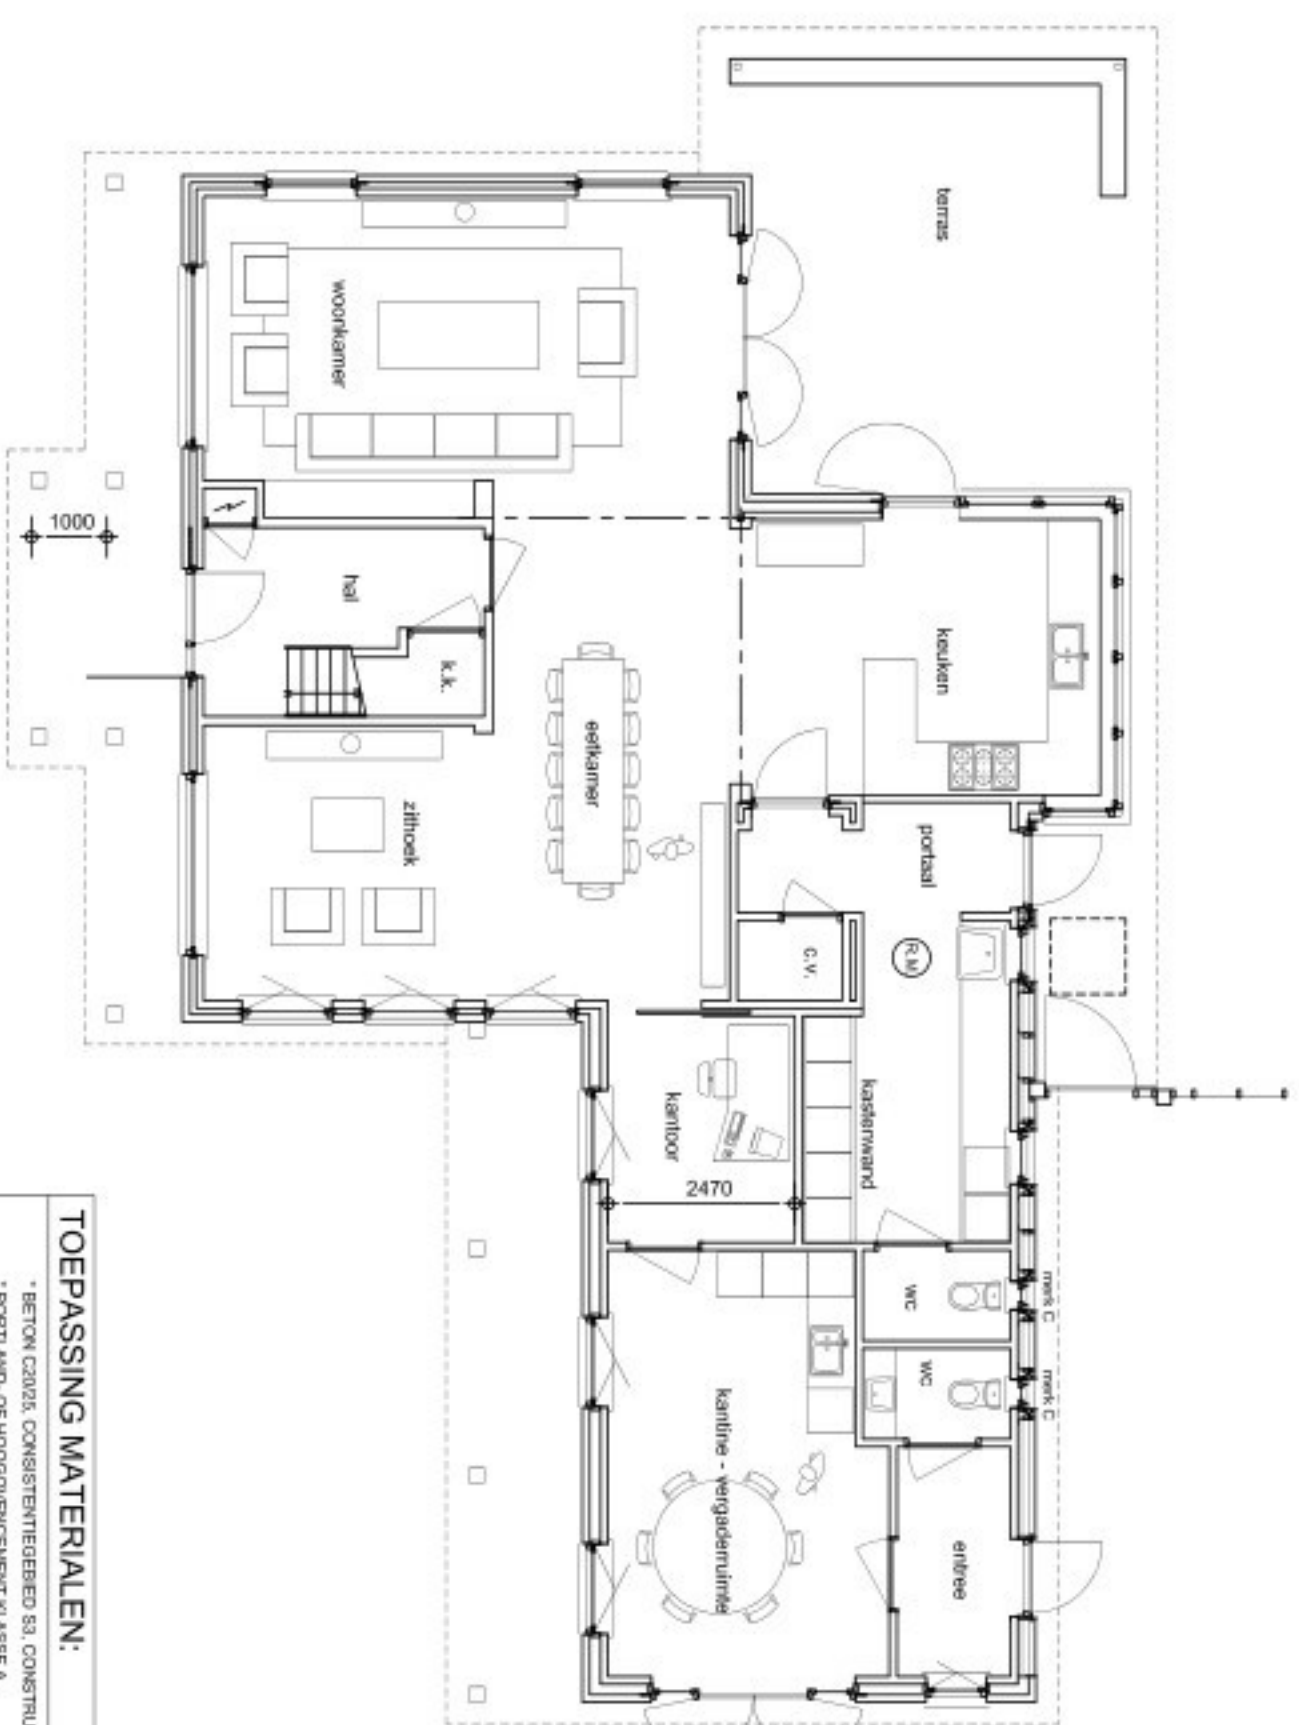

BEGANE GROND (nieuw)

[illegible]


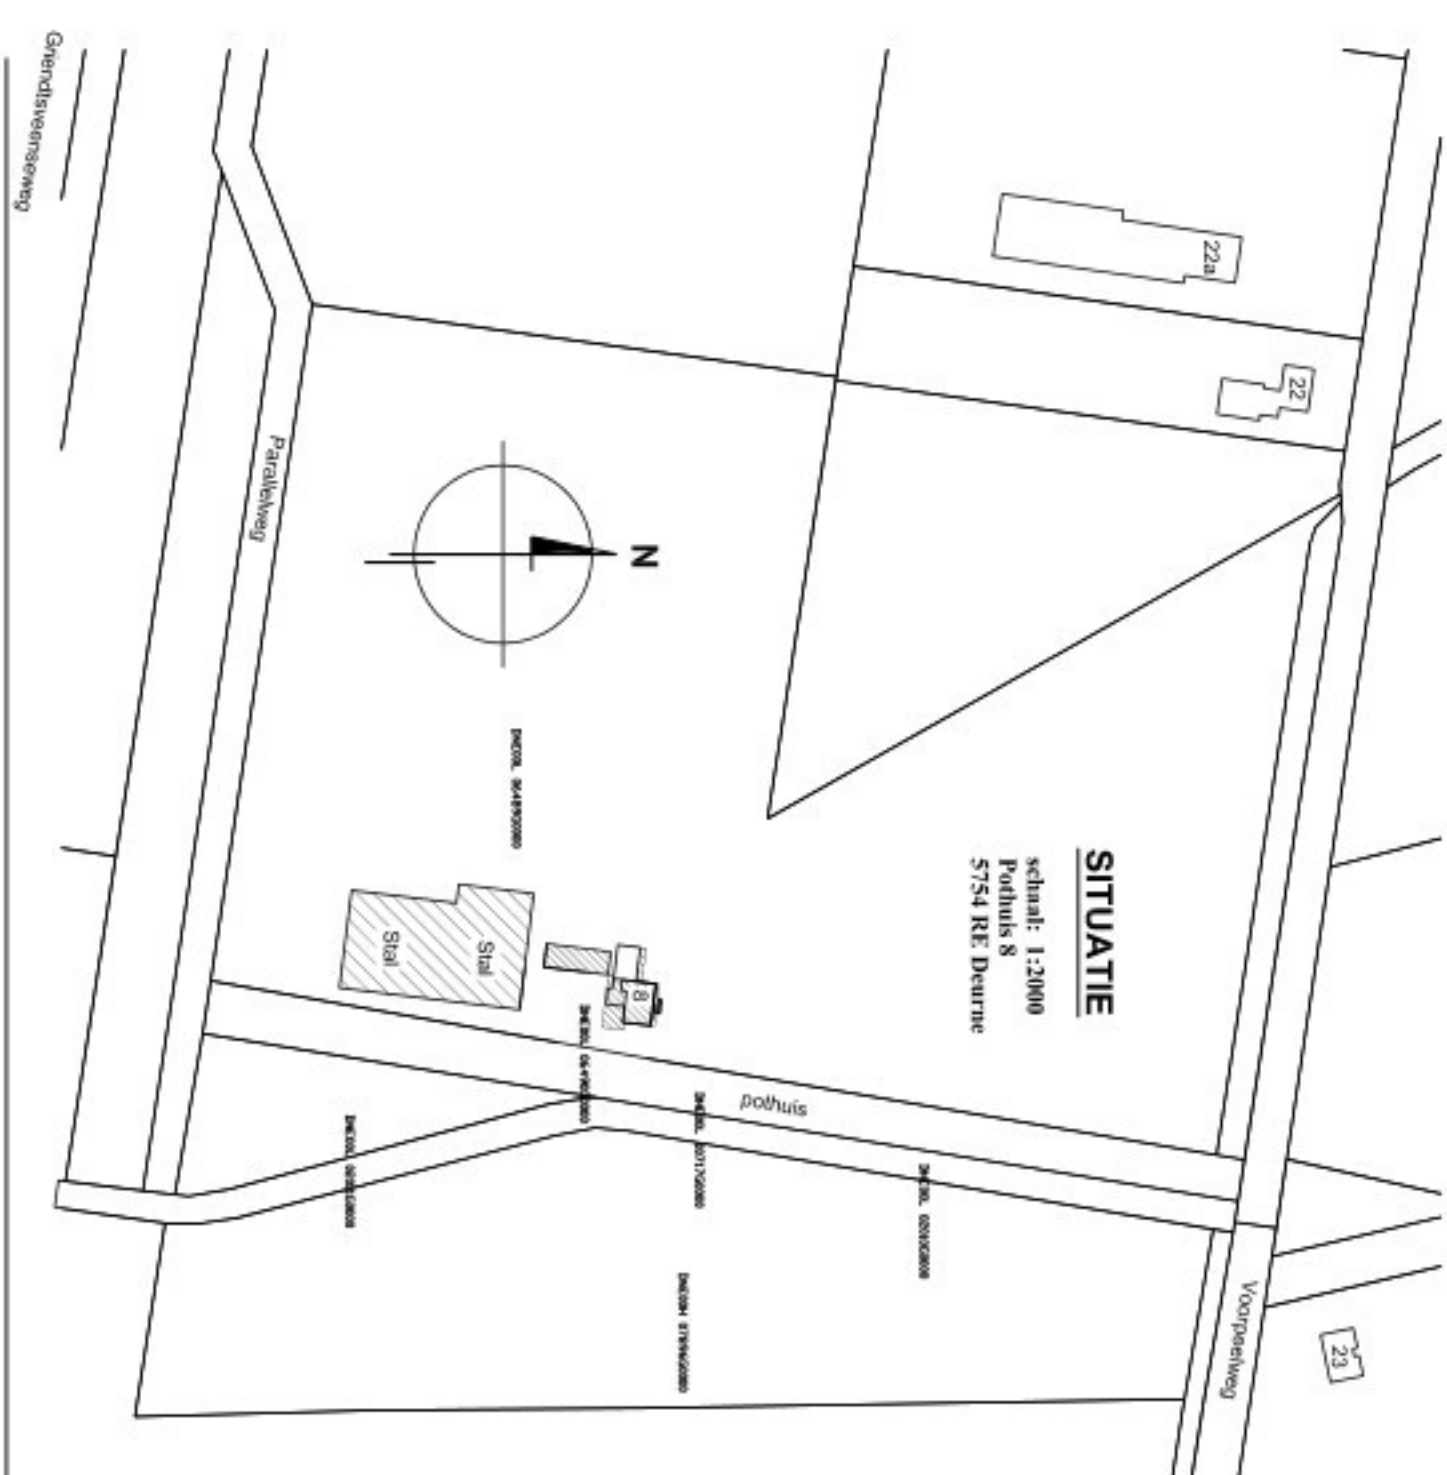

WERK: W.10.69-A

Blad: _____

Schaal: 1:100

Stand: 1-1-1970

Datum: 23-06-2026

Gew.: 22-07-2026

Ges.: _____

Afmeting: A1

WERK:	W.10.69-A
Blad:	B.01
Schaal:	1:100
Getekend:	PH
Datum:	23-06-2026
Gew.:	22-07-2026
Gew.:	
Afmeting:	A1