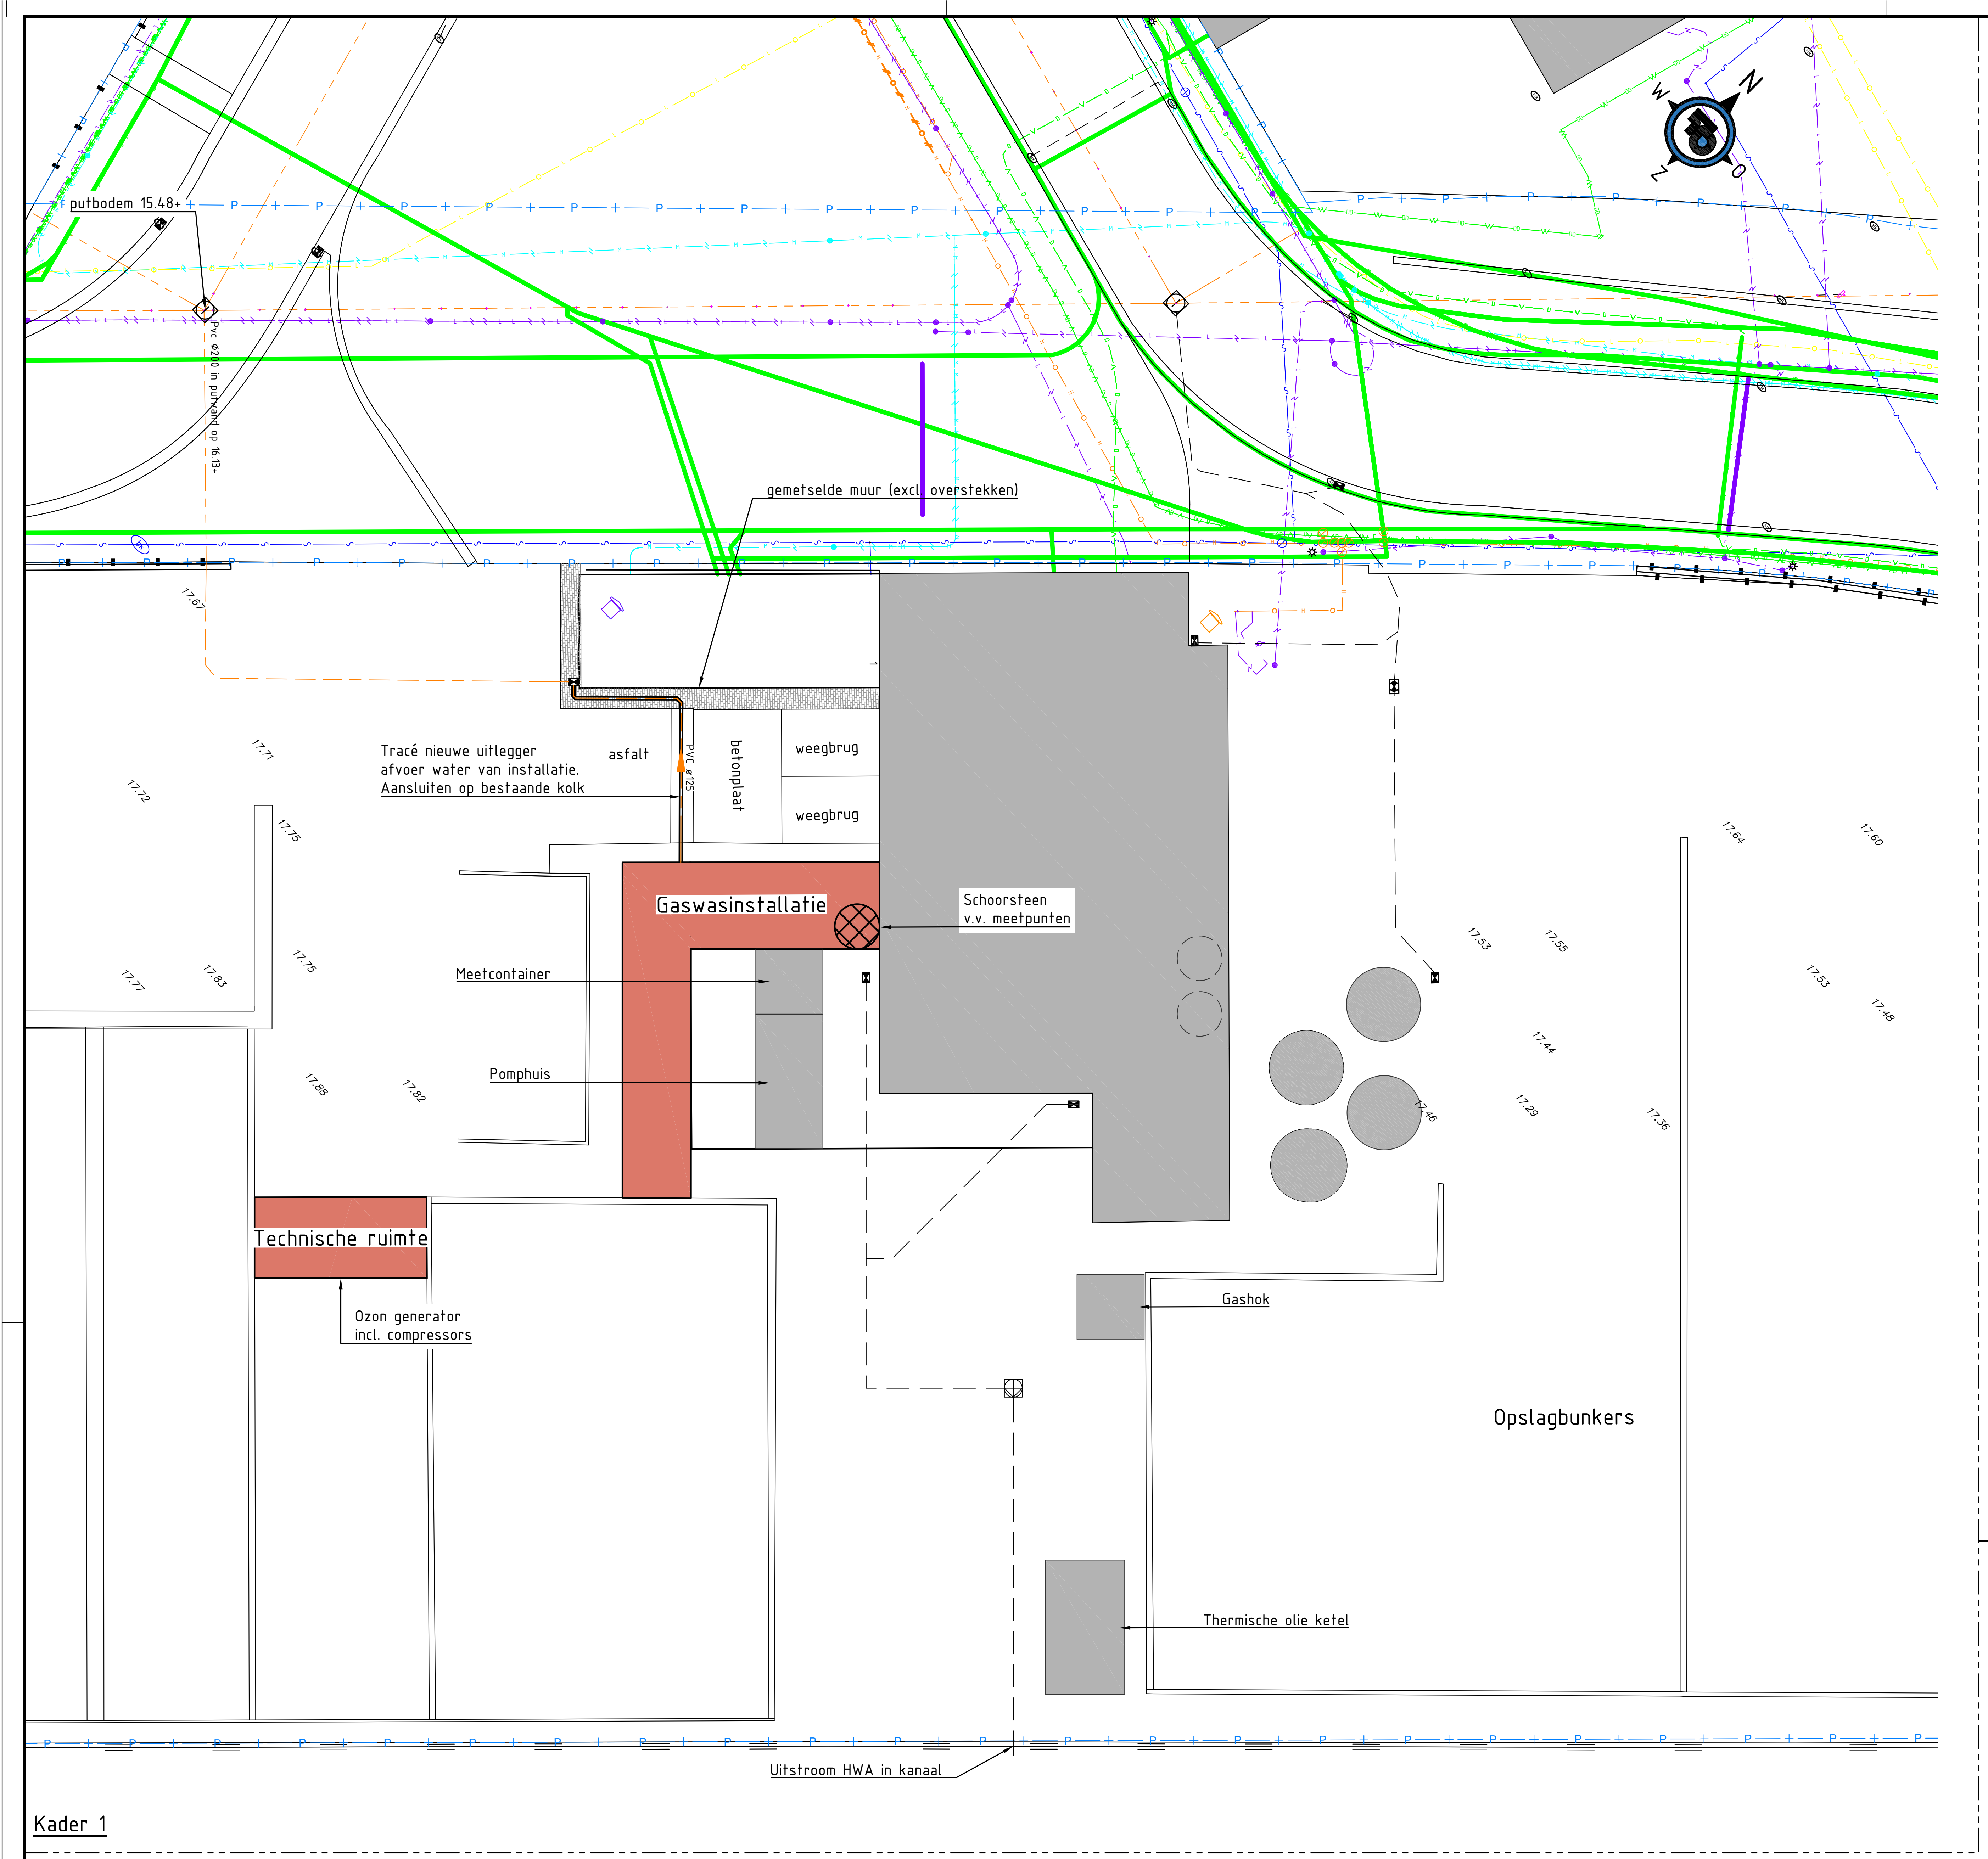
putbodem 15.48+
gemetselde muur (excl. overstekken)
Tracé nieuwe uitlegger
afvoer water van installatie.
Aansluiten op bestaande kolk
asfalt
PVC ø125
betonplaat
weegbrug
weegbrug
Gaswasinstallatie
Schoorsteen
v.v. meetpunten
Meetcontainer
Pomphuis
Technische ruimte
Ozon generator
incl. compressors
Gashok
Opslagbunkers
Thermische olie ketel
Uitstroom HWA in kanaal
N
O
Z
W

Kader 1

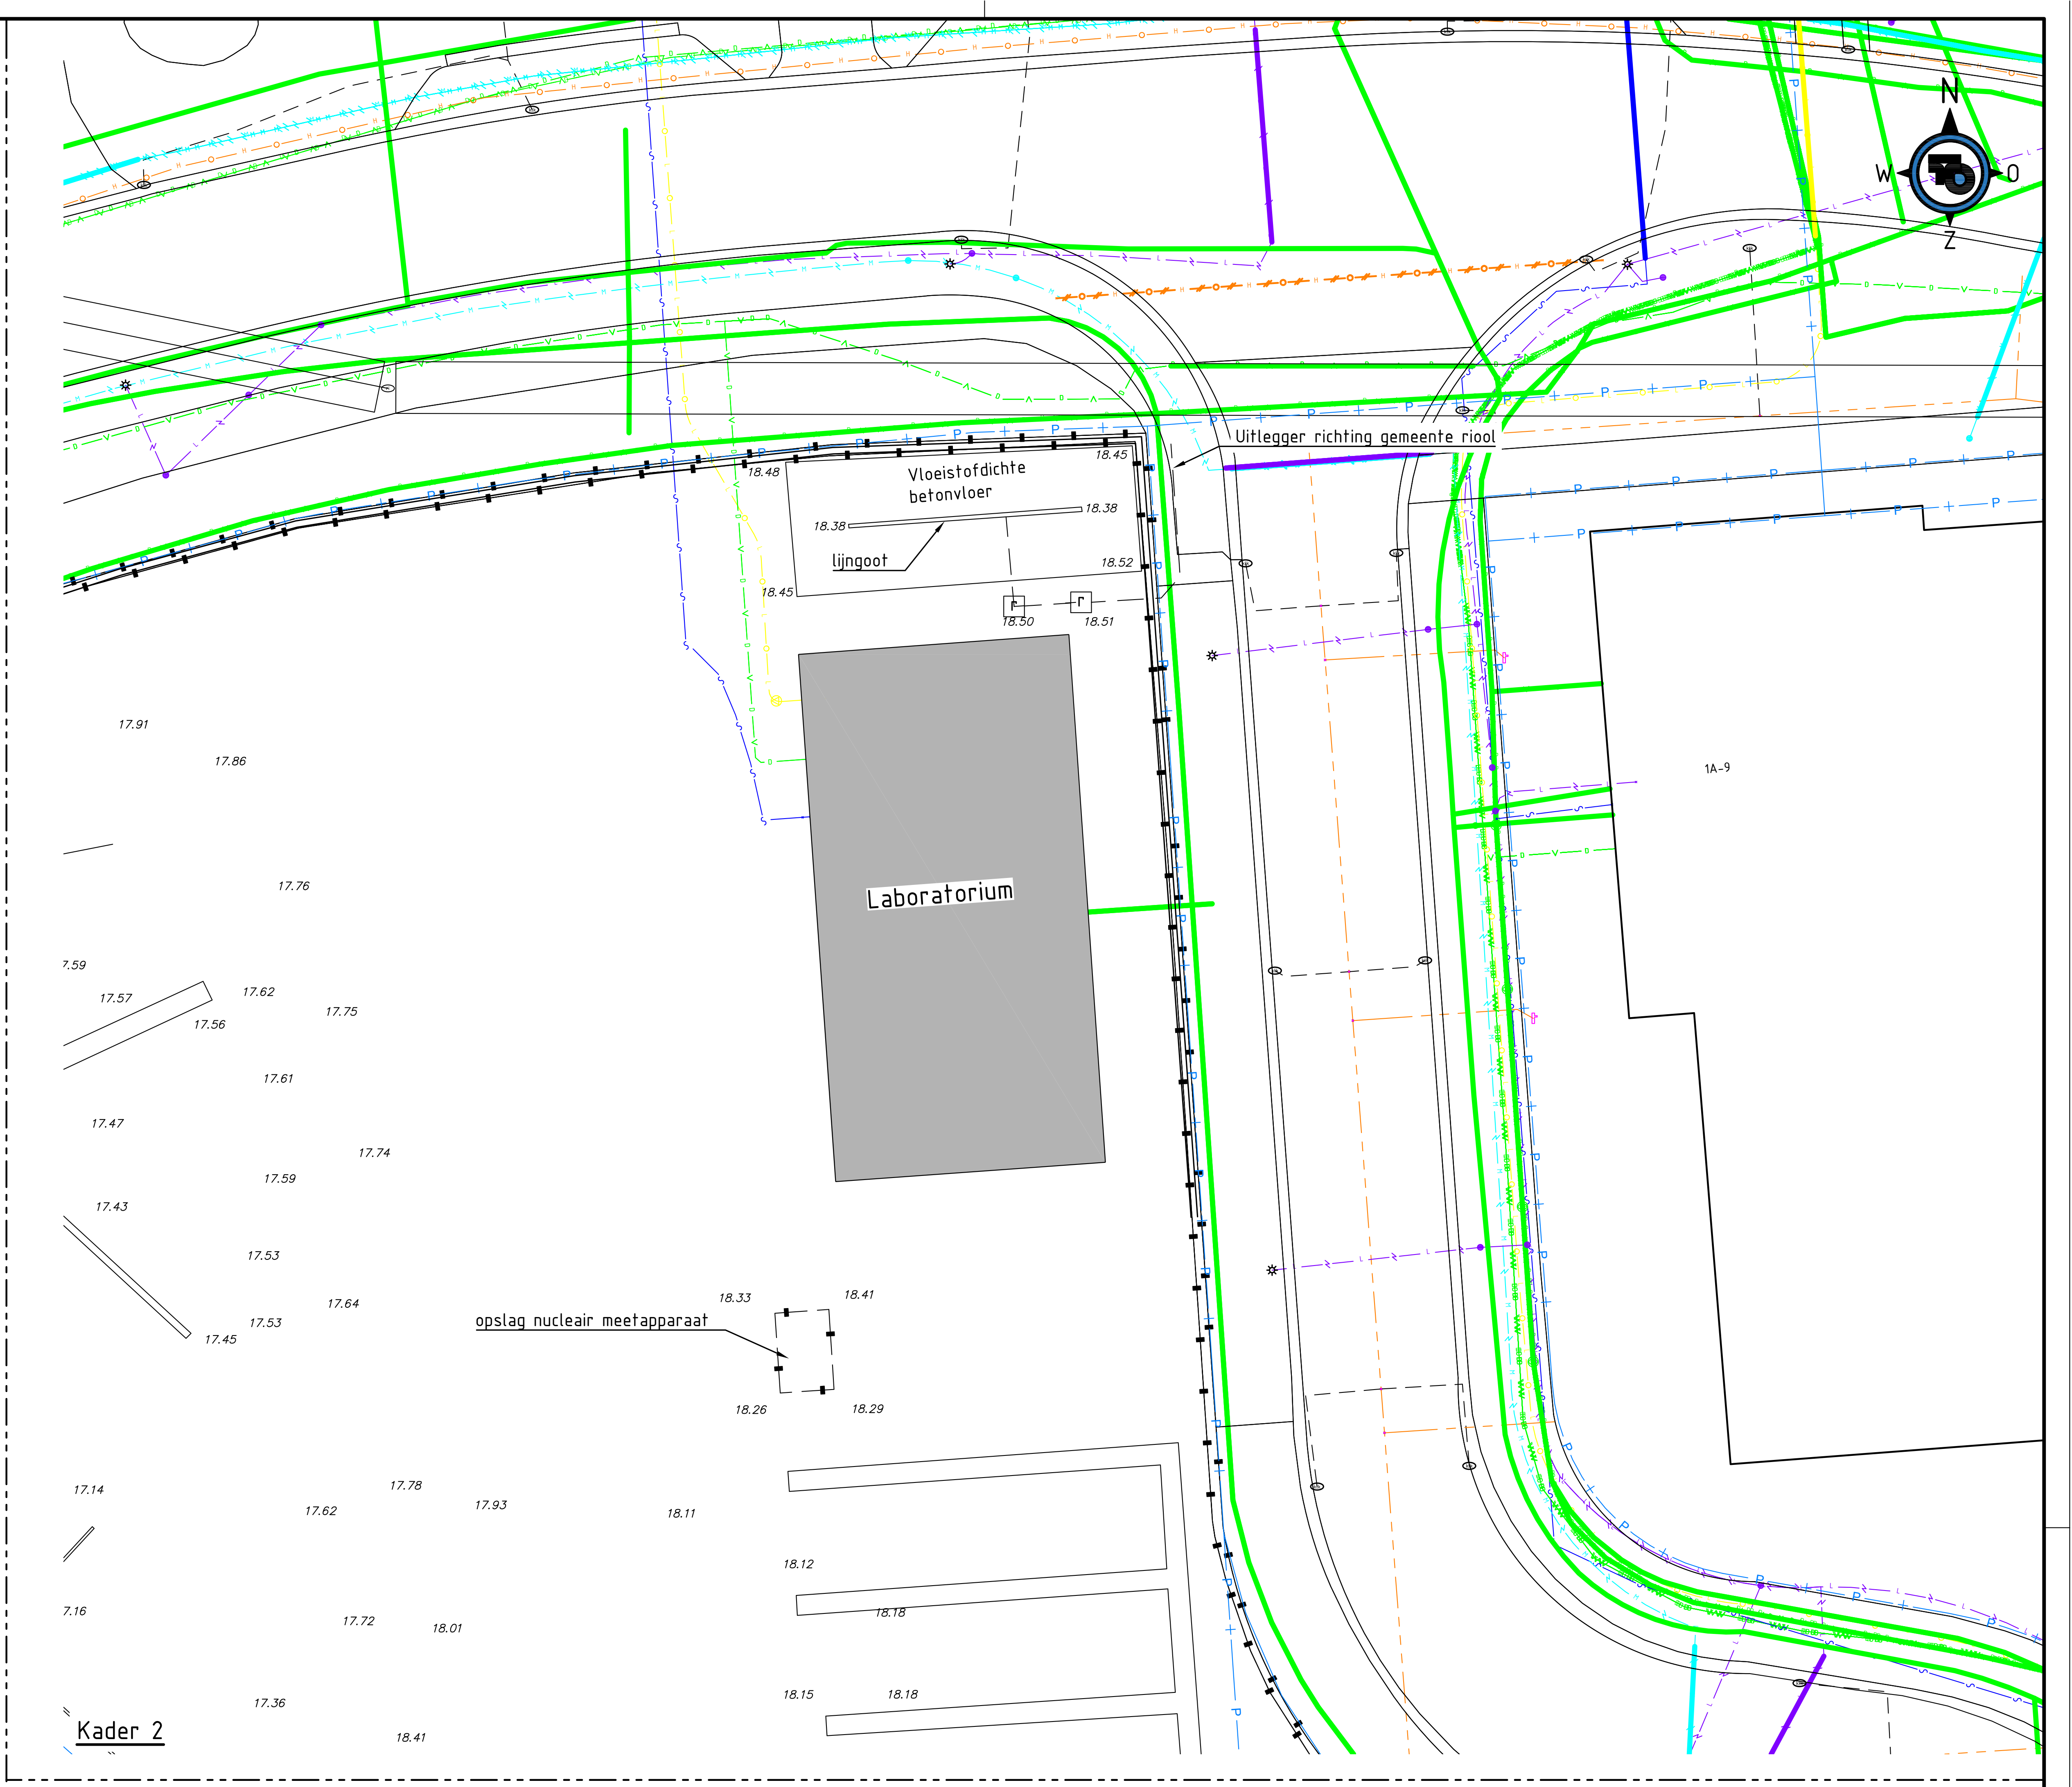
Uitlegger richting gemeente riool
Vloeistofdichte
betonvloer
lijngoot
Laboratorium
opslag nucleair meetapparaat
1A-9
N
O
Z
W

Kader 2

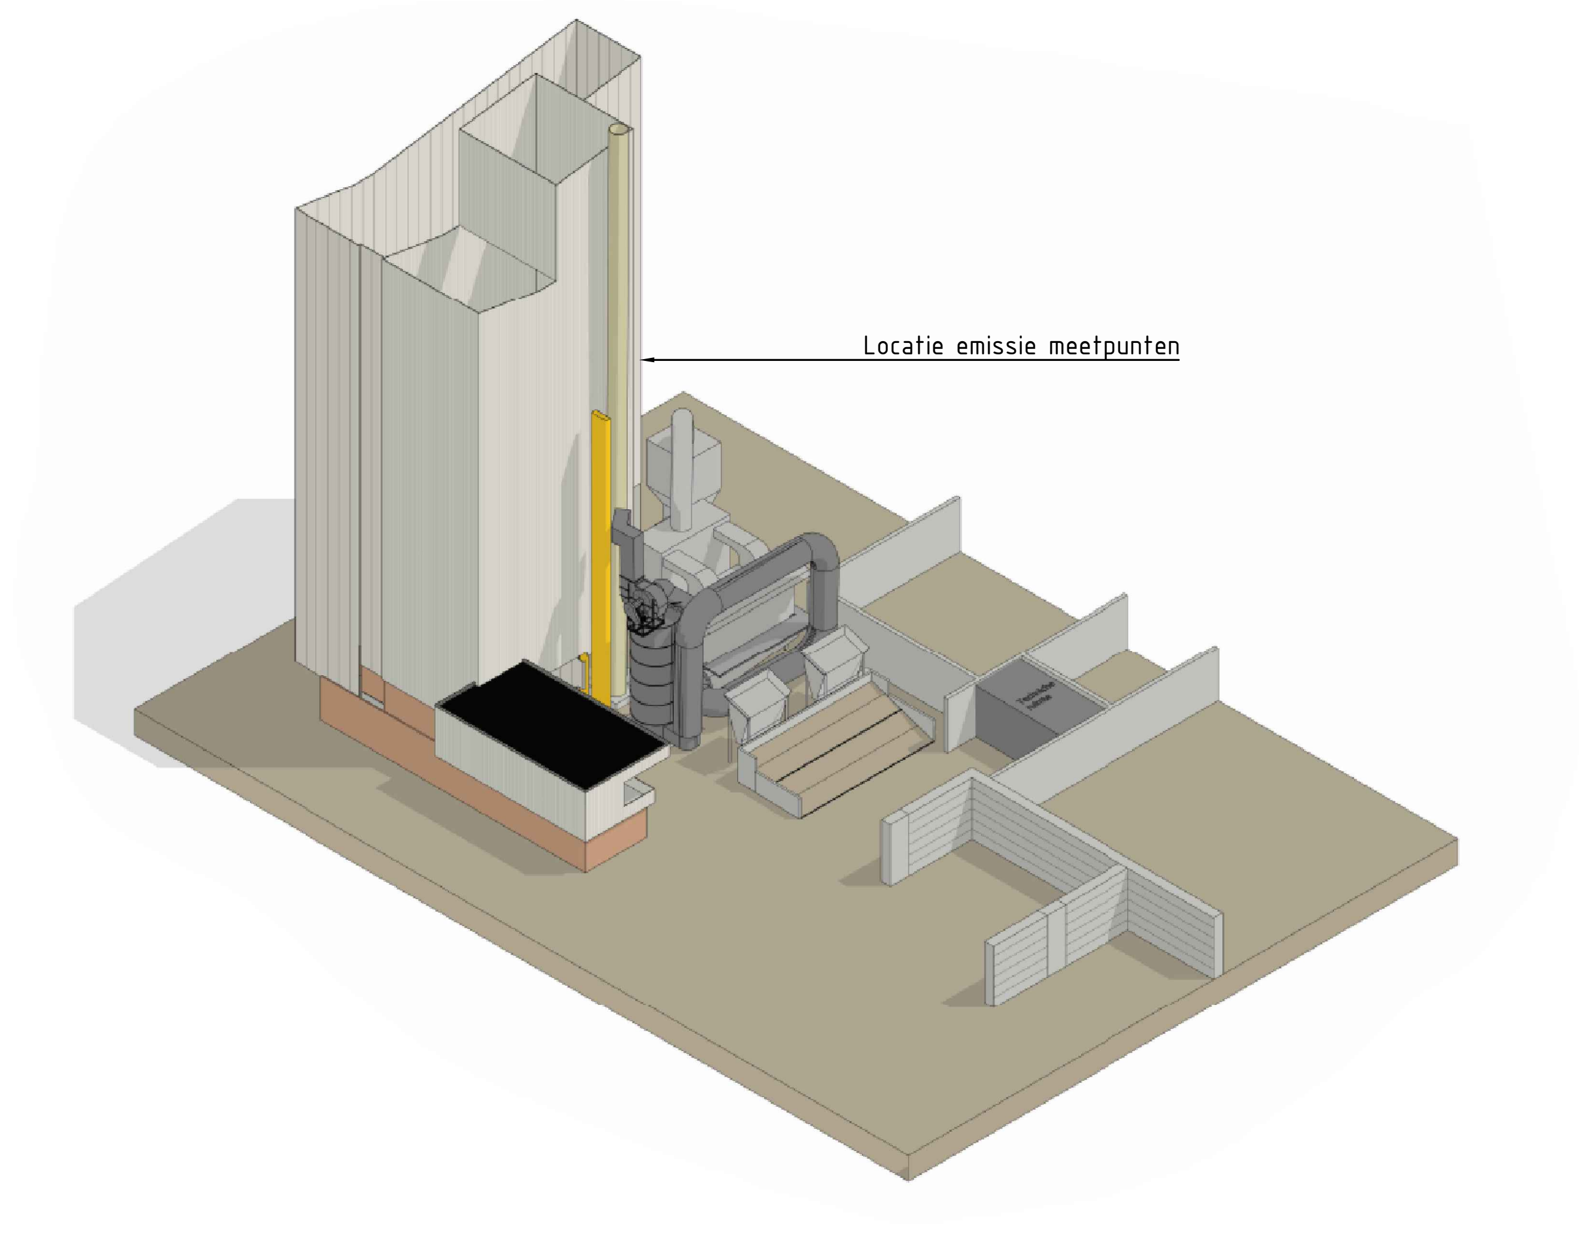
Locatie emissie meetpunten

3D Impressie van gaswasinstallatie

Legenda

🟥 Locatie gaswasinstallatie
- nieuw

▨ Bebouwing
- bestaand

Blokkenwand
- opslagbunkers
- bestaand

Betonstraatstenen keiformaat, halfsteensverband
- bestaand

Straatkolk
- bestaand

PVC ø125 GWA riool
- incl. materiaal, diameter & stromingsrichting
- nieuw

GWA riool
- bestaand

HWA riool
- bestaand

HWA overstortput
- bestaand

HWA inspectieput
- bestaand

Hekwerk
- bestaand

— P —+— Perceelsgrens
- bestaand

17.71 Bestaande hoogte
- t.o.v. nap

Maten in meters, tenzij anders vermeld
Materiaalmaten in mm, tenzij anders vermeld
Peilmaten in meters t.o.v. NAP, tenzij anders vermeld
Diameters in mm, tenzij anders vermeld

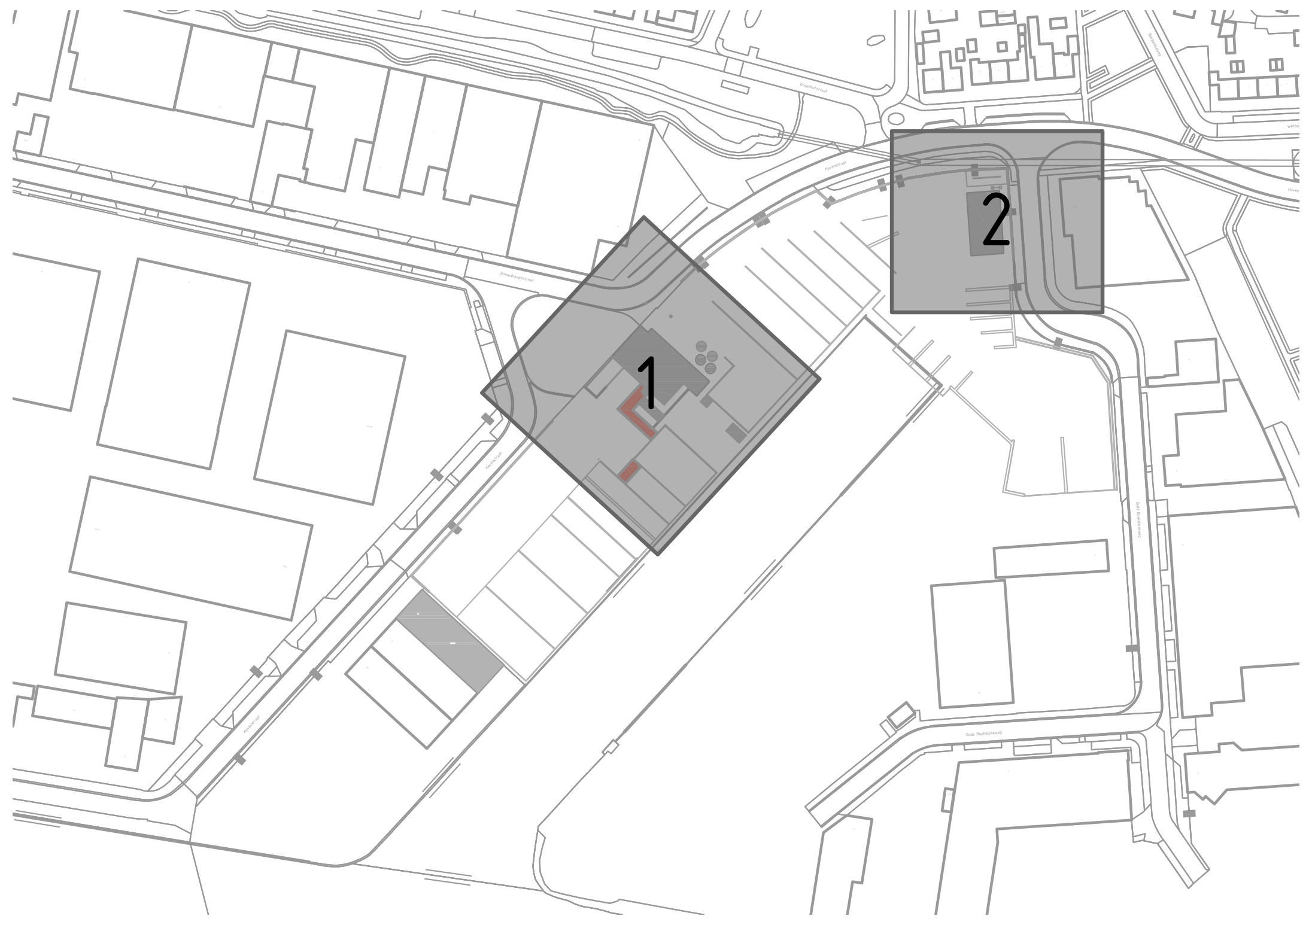

Overzichtskaart
1:200
0 5 10 15 20m

NR	DATUM	WIJZIGING	GET.
03	21-04-2026	Toevoeging voorzieningen & riolering	K.R

OPDRACHTGEVER
Asfaltcentrale Twente

PROJECTOMSCHRIJVING
Asfaltcentrale Twente
Incl. gaswasinstallatie

TEKENINGOMSCHRIJVING
Boven- en ondergrondse voorzieningen

STATUS
CONCEPT

GETEKEND DOOR
[redacted]

DATUM UITGIFTE
09-04-2026

SCHAAL
1 : 200

FORMAAT
A0

BLAD IN BLADEN
1 IN 2

TEKENINGNUMMER
50-00717-BGR-01

WIJZ.NR
V1.3

TWW
WEGENBOUW

TWW Wegenbouw - Azelosestraat 115 - 7621 BA Borne

Havenstraat
Havenstraat
Havenstraat
Binnenhavenstraat
Groenhofstraat
Leurinkstraat
Boekeloseweg
Kader 1
Werkplaats
Opslagbunkers
Opslagbunkers
gemetselde muur (excl. overstekken)
Tracé nieuwe uitlegger
afvoer water van installatie.
Aansluiten op bestaande kolk
asfalt
PVC ø125
betonplaat
weegbrug
weegbrug
Gaswasinstallatie
Schoorsteen
v.v. meetpunten
Meetcontainer
Pomphuis
Technische ruimte
Ozon generator
incl. compressors
Gashok
Thermische olie ketel
Uitstroom HWA in kanaal
Laboratorium
Vloeistofdichte
betonvloer
lijngoot
1:500
0
10
20
30
40
50m

NR	DATUM	WIJZIGING	GET.
03	21-04-2026	Toevoeging voorzieningen & riolering	K.R

OPDRACHTGEVER
Asfaltcentrale Twente

PROJECTOMSCHRIJVING
Asfaltcentrale Twente
Incl. gaswasinstallatie

TEKENINGOMSCHRIJVING
Overzicht boven- en ondergrondse voorzieningen

STATUS
CONCEPT

GETEKEND DOOR
[redacted]

DATUM UITGIFTE
09-04-2026

SCHAAL
1 : 500

FORMAAT
A0

BLAD IN BLADEN
2 IN 2

TEKENINGNUMMER
50-00717-BGR-01

WIJZ.NR
V1.3

TWW
WEGENBOUW

TWW Wegenbouw - Azelosestraat 115 - 7621 BA Borne