

VOLUME A + TOREN B

KANTOOR

+ DIVERS + PARKEREN

HOOGTE

A: 26m

B: 62m (incl. installaties)

PARKEERPLEKKEN: 319

FIETSPLEKKEN: 288

BVO

KANTOOR: 18.004m²

COMMERCIEEL: 305m²

HORECA: 409m²

HORECA ^{bedrijfsrestaurant}: 477m²


WERKATELIERS: 437m²

PARKEREN: 9.080m²

TOTAAL: 28.712m²

VVO

TOTAAL: 17.429m²

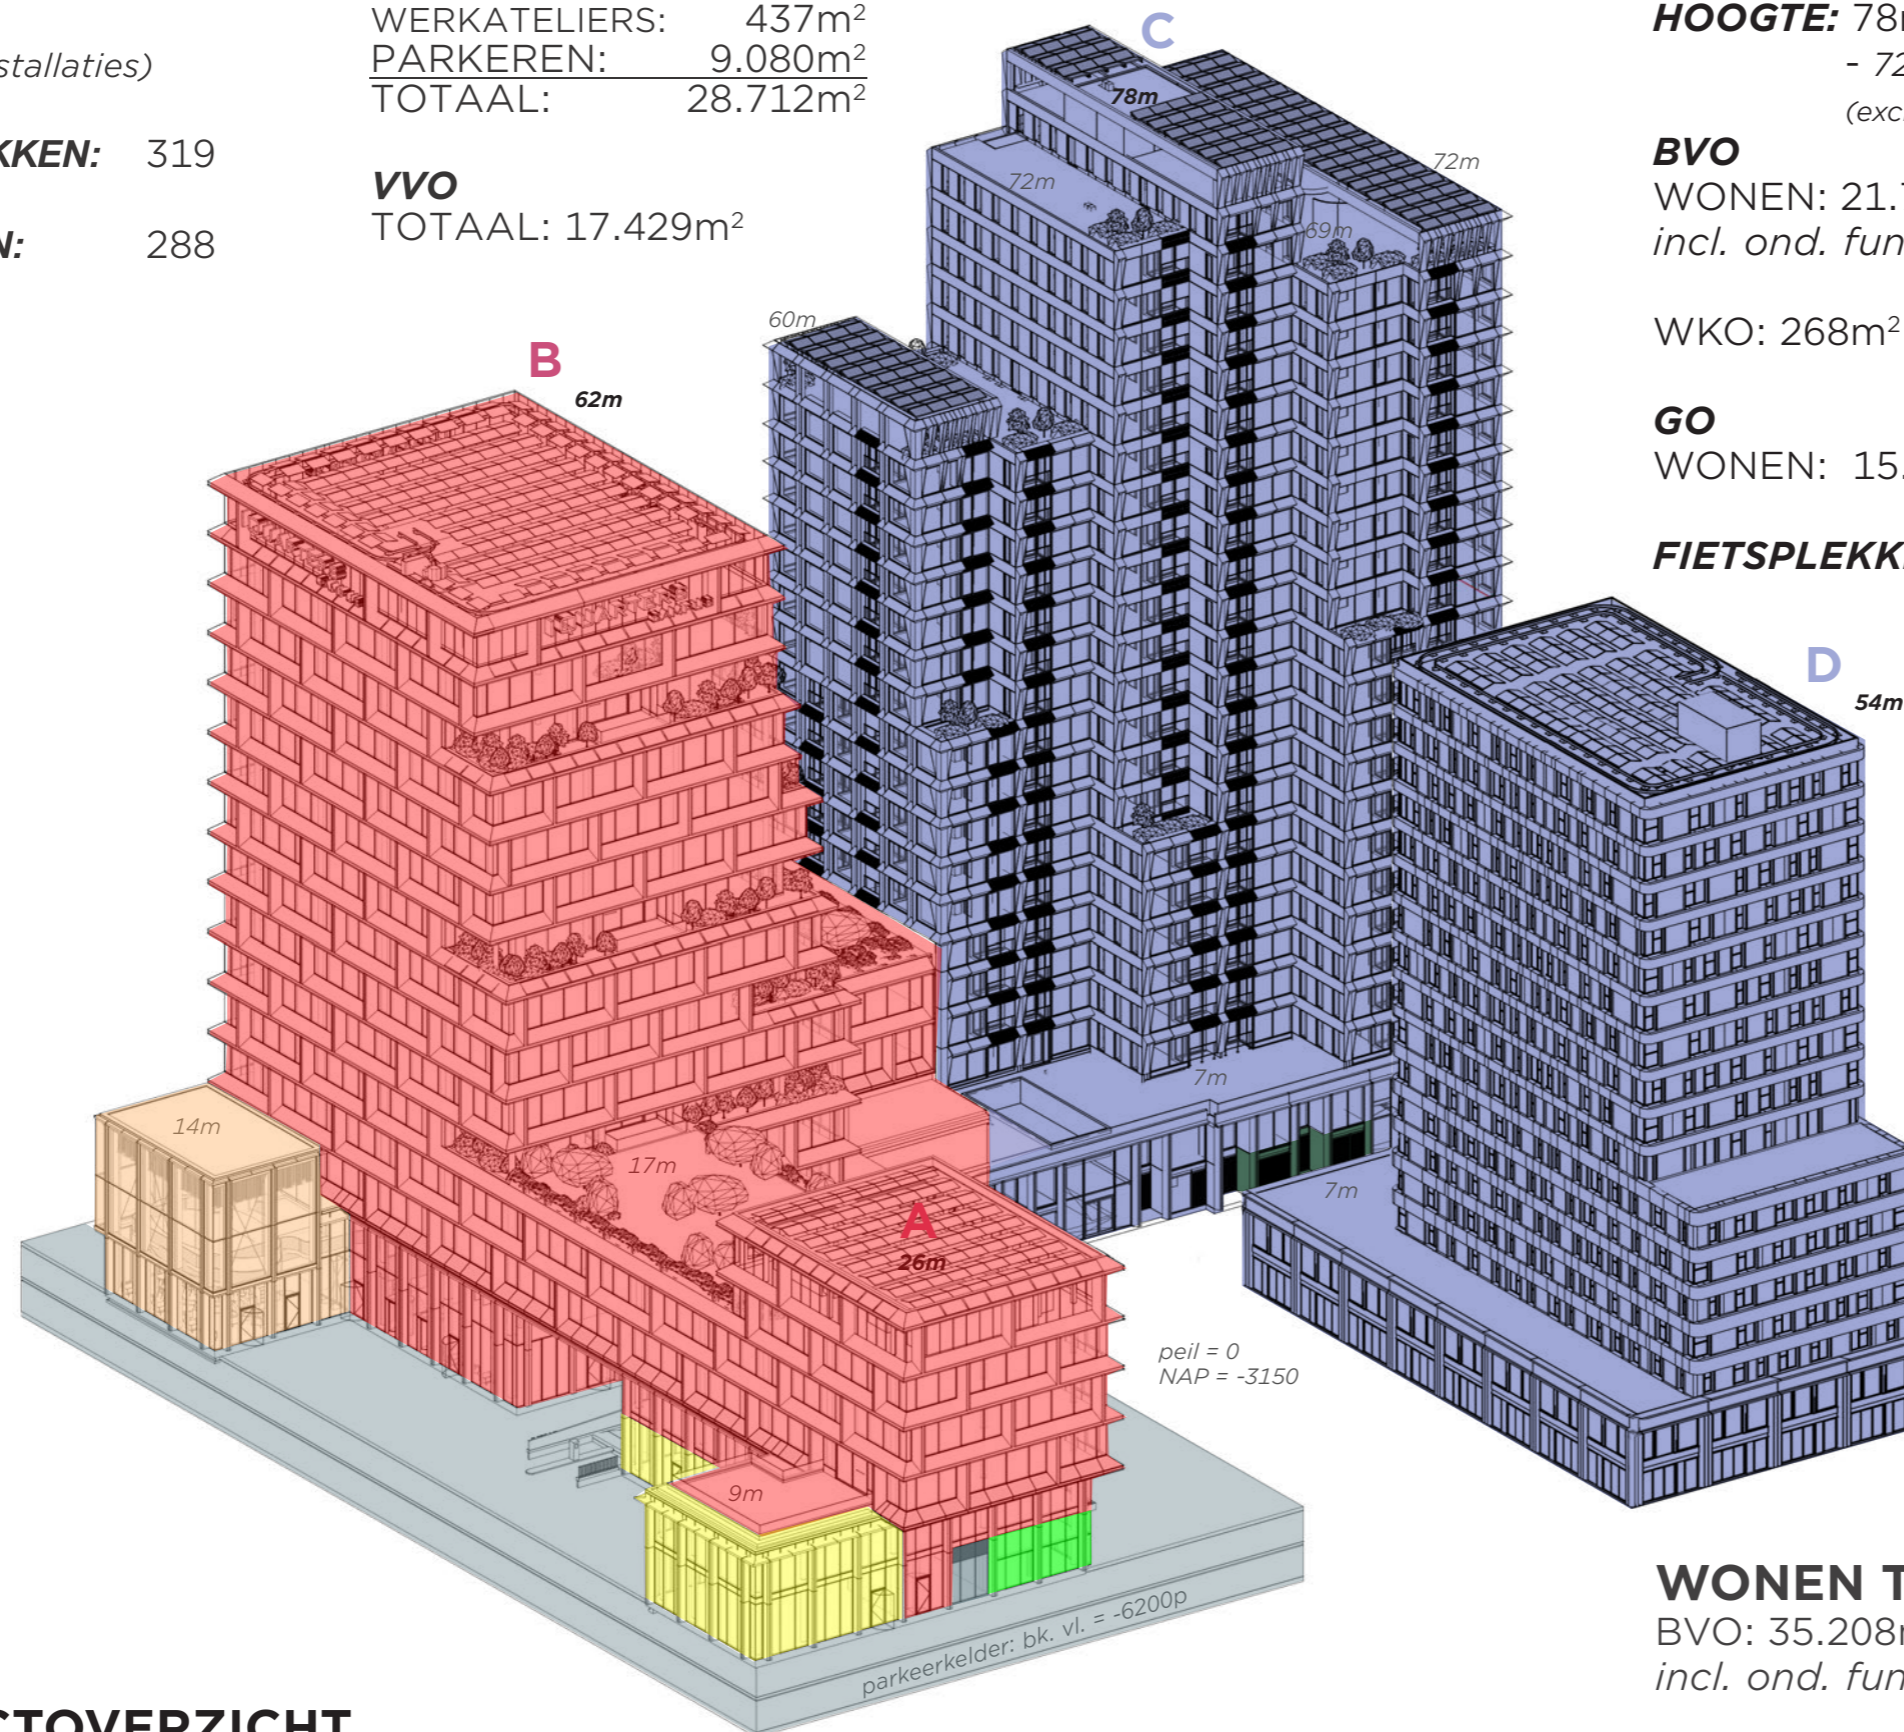

TOREN C

WONEN - MIDDEN/VRIJ

+ ONDERSTEUNENDE

FUNCTIES + WKO

HOOGTE: 78m (techniek)

- 72m dak wonen

(excl. PV-panelen & GOI)

BVO

WONEN: 21.781m²

incl. ond. functies : 22.228m²

WKO: 268m²

GO

WONEN: 15.757m²

FIETSPLEKKEN: 766

APPARTEMENTEN: 235

MIDDEN: 108

VRIJ: 127

STUDIO: 3

midden: 3

vrij: -

2-KAMER: 139

midden: 105

vrij: 34

3-KAMER: 65

midden: -

vrij: 65

4-KAMER: 28

midden: -

vrij: 28

TOREN D

WONEN - SOCIAAL/

MIDDEN

HOOGTE: 54m

(incl. installaties)

BVO

WONEN: 13.427m²

GO

WONEN: 8.590m²

APPARTEMENTEN: 161

SOCIAAL: 130

MIDDEN: 31

STUDIO: 30

2-KAMER: 85

3-KAMER: 46

4-KAMER: 0

FIETSPLEKKEN: 383

WONEN TOTAAL

BVO: 35.208m²

incl. ond. functies: 35.655m²


GO: 24.347m²

396 APPARTEMENTEN


PROJECTOVERZICHT

CAMBRIDGE TOWERS | AMSTERDAM ZUIDOOST

2024-12-09

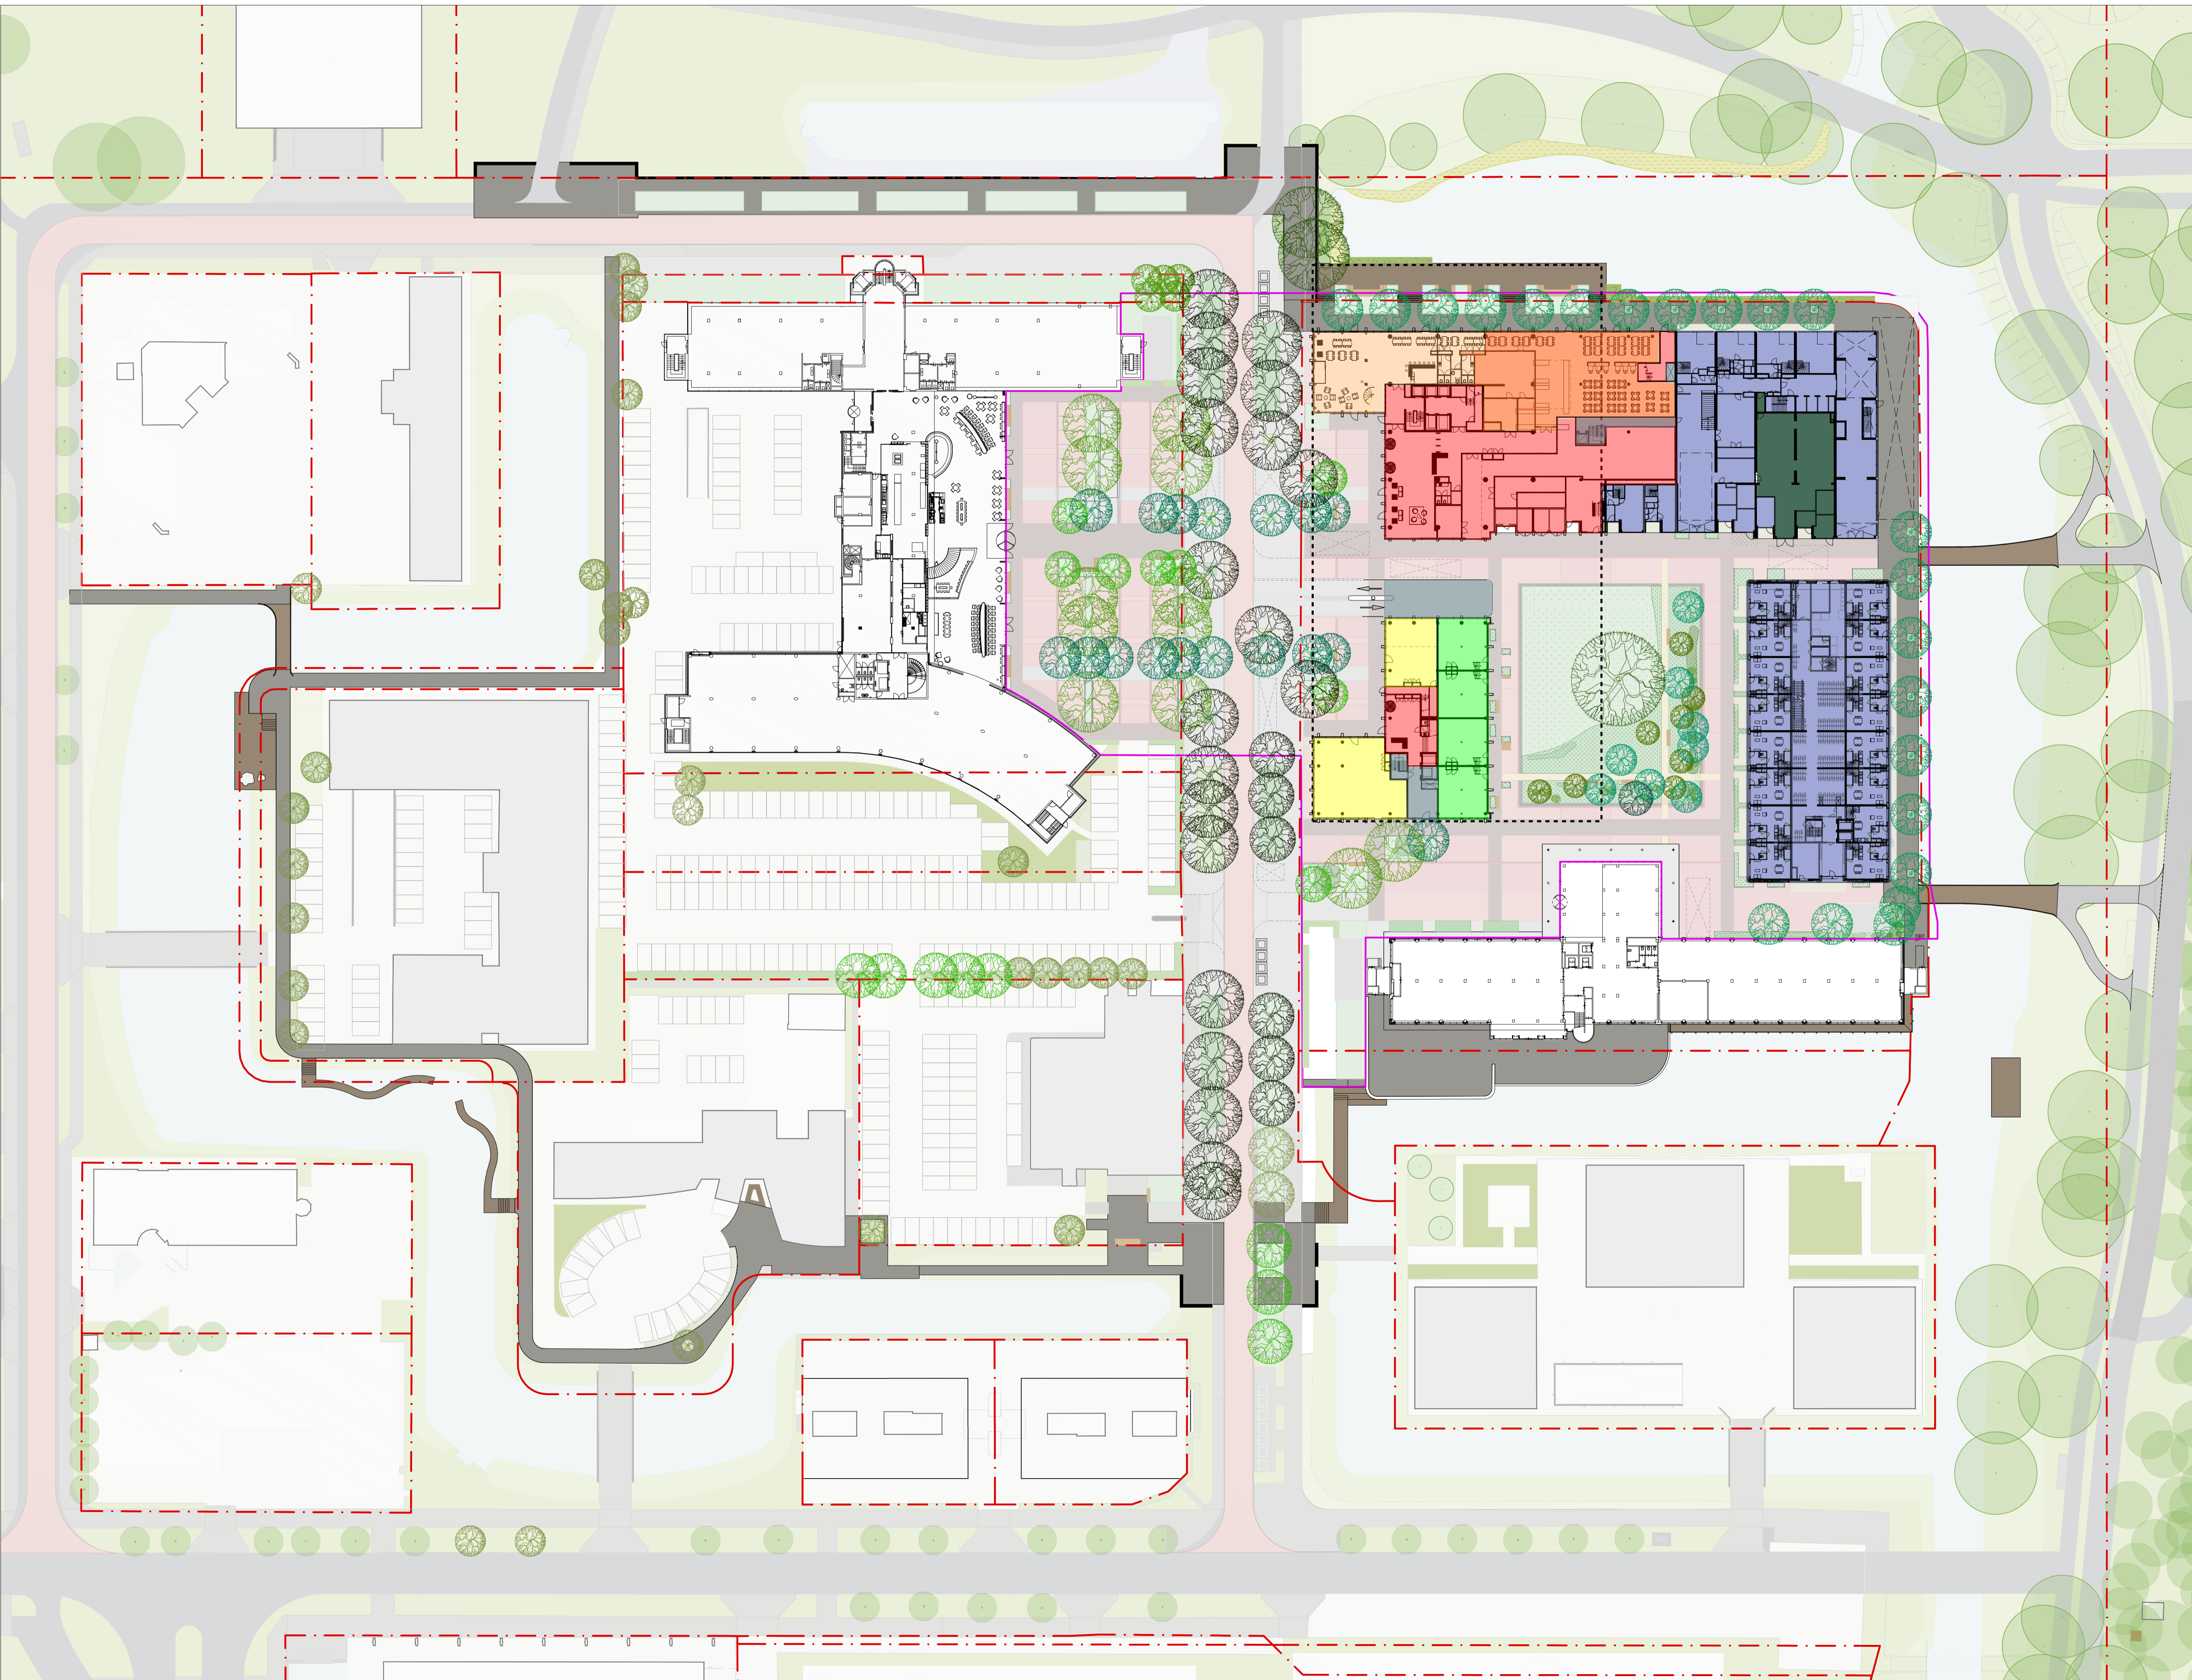

- LEGENDA**
- Kavelgrenzen kadaster
 - Projectgrens
 - Eilandroute

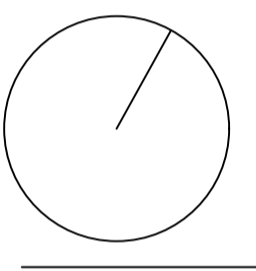

Smartland
landscape
architecture

Cambridge
Towers

NO Kwadrant Amstelkwartier

2204-PAA-DO MP001
Masterplan Campuseiland

Ontwerp: SMARTLAND
Getek: [REDACTED]
Gecontr: [REDACTED]

Proj.Nr: 2204-PAA
Blad: 1/1
Datum: 09.12.2024

Maatvoering: m
Schaal: 1 : 500
Papierformaat: ISO A1