


Bouwkundige uitgangspunten:

Luchtverversing WTW-unit ntb door inblaas en afzuiging positie indicatief

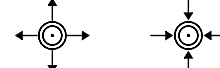

Renvooi wanden / vloeren / daken:

- funderingsbalk, afmetingen (b/h) conform opgave constructeur
- kalkzandsteen CS12 constructief, dikte 120/214/300mm
- kalkzandsteen CS36 constructief, dikte 250mm
- kalkzandsteen CS12 niet constructief, dikte 100mm
- onderliggende dragende wanden
- ribcassenvloer met dekvlies, dikte 350-70mm, Rc=3,7m² K/W, (plaatverdeling indicatief weergegeven)
- breedplaatvloer met dekvlies, dikte 60-160-70/60-190-70, C30/37 (plaatverdeling indicatief weergegeven)
- ribcassenvloer met zwevende dekvlies, dikte 350-70-30mm, Rc=3,7m² K/W, (plaatverdeling indicatief weergegeven)
- breedplaatvloer met zwevende dekvlies, dikte 60-160/60-190-70-30, C30/37 (plaatverdeling indicatief weergegeven)
- dakconstructie, afmetingen conform opgave leverancier
- koppelpaas 012, l=2000mm
- versterkte strook
- stalen label, afmetingen conform opgave constructeur/leverancier
- geweldrager, afmetingen conform opgave constructeur/leverancier
- muurplaat met ankers, afmetingen conform opgave constructeur
- HSB-ankers (elementenverankering), afmetingen conform opgave constructeur
- isolork KX 80x200 lpg=1000, afmetingen conform opgave constructeur (positie indicatief weergegeven, lom vloeren/balkon leverancier)

Renvooi overige:

- maatvoering constructie
- maatvoering kalkzandsteen
- maatvoering vloeren
- doorvoersplaat fundering
- prefab meterkastplaat
- kruipruimte, geschikt voor kruipruimte 700 x 500 mm en rondgat Ø 540 mm (Rc-waarde als vloer)
- spouwlaten

Fundering:

Funderingsbalken, type als aangegeven op tekening. Funderingspalen indicatief weergegeven, afm. conform opgave constructeur

Brandweerstand:

Weerstand tegen branddoorslag en brandoverstag (WBDOBO)

- 30 min
- 60 min
































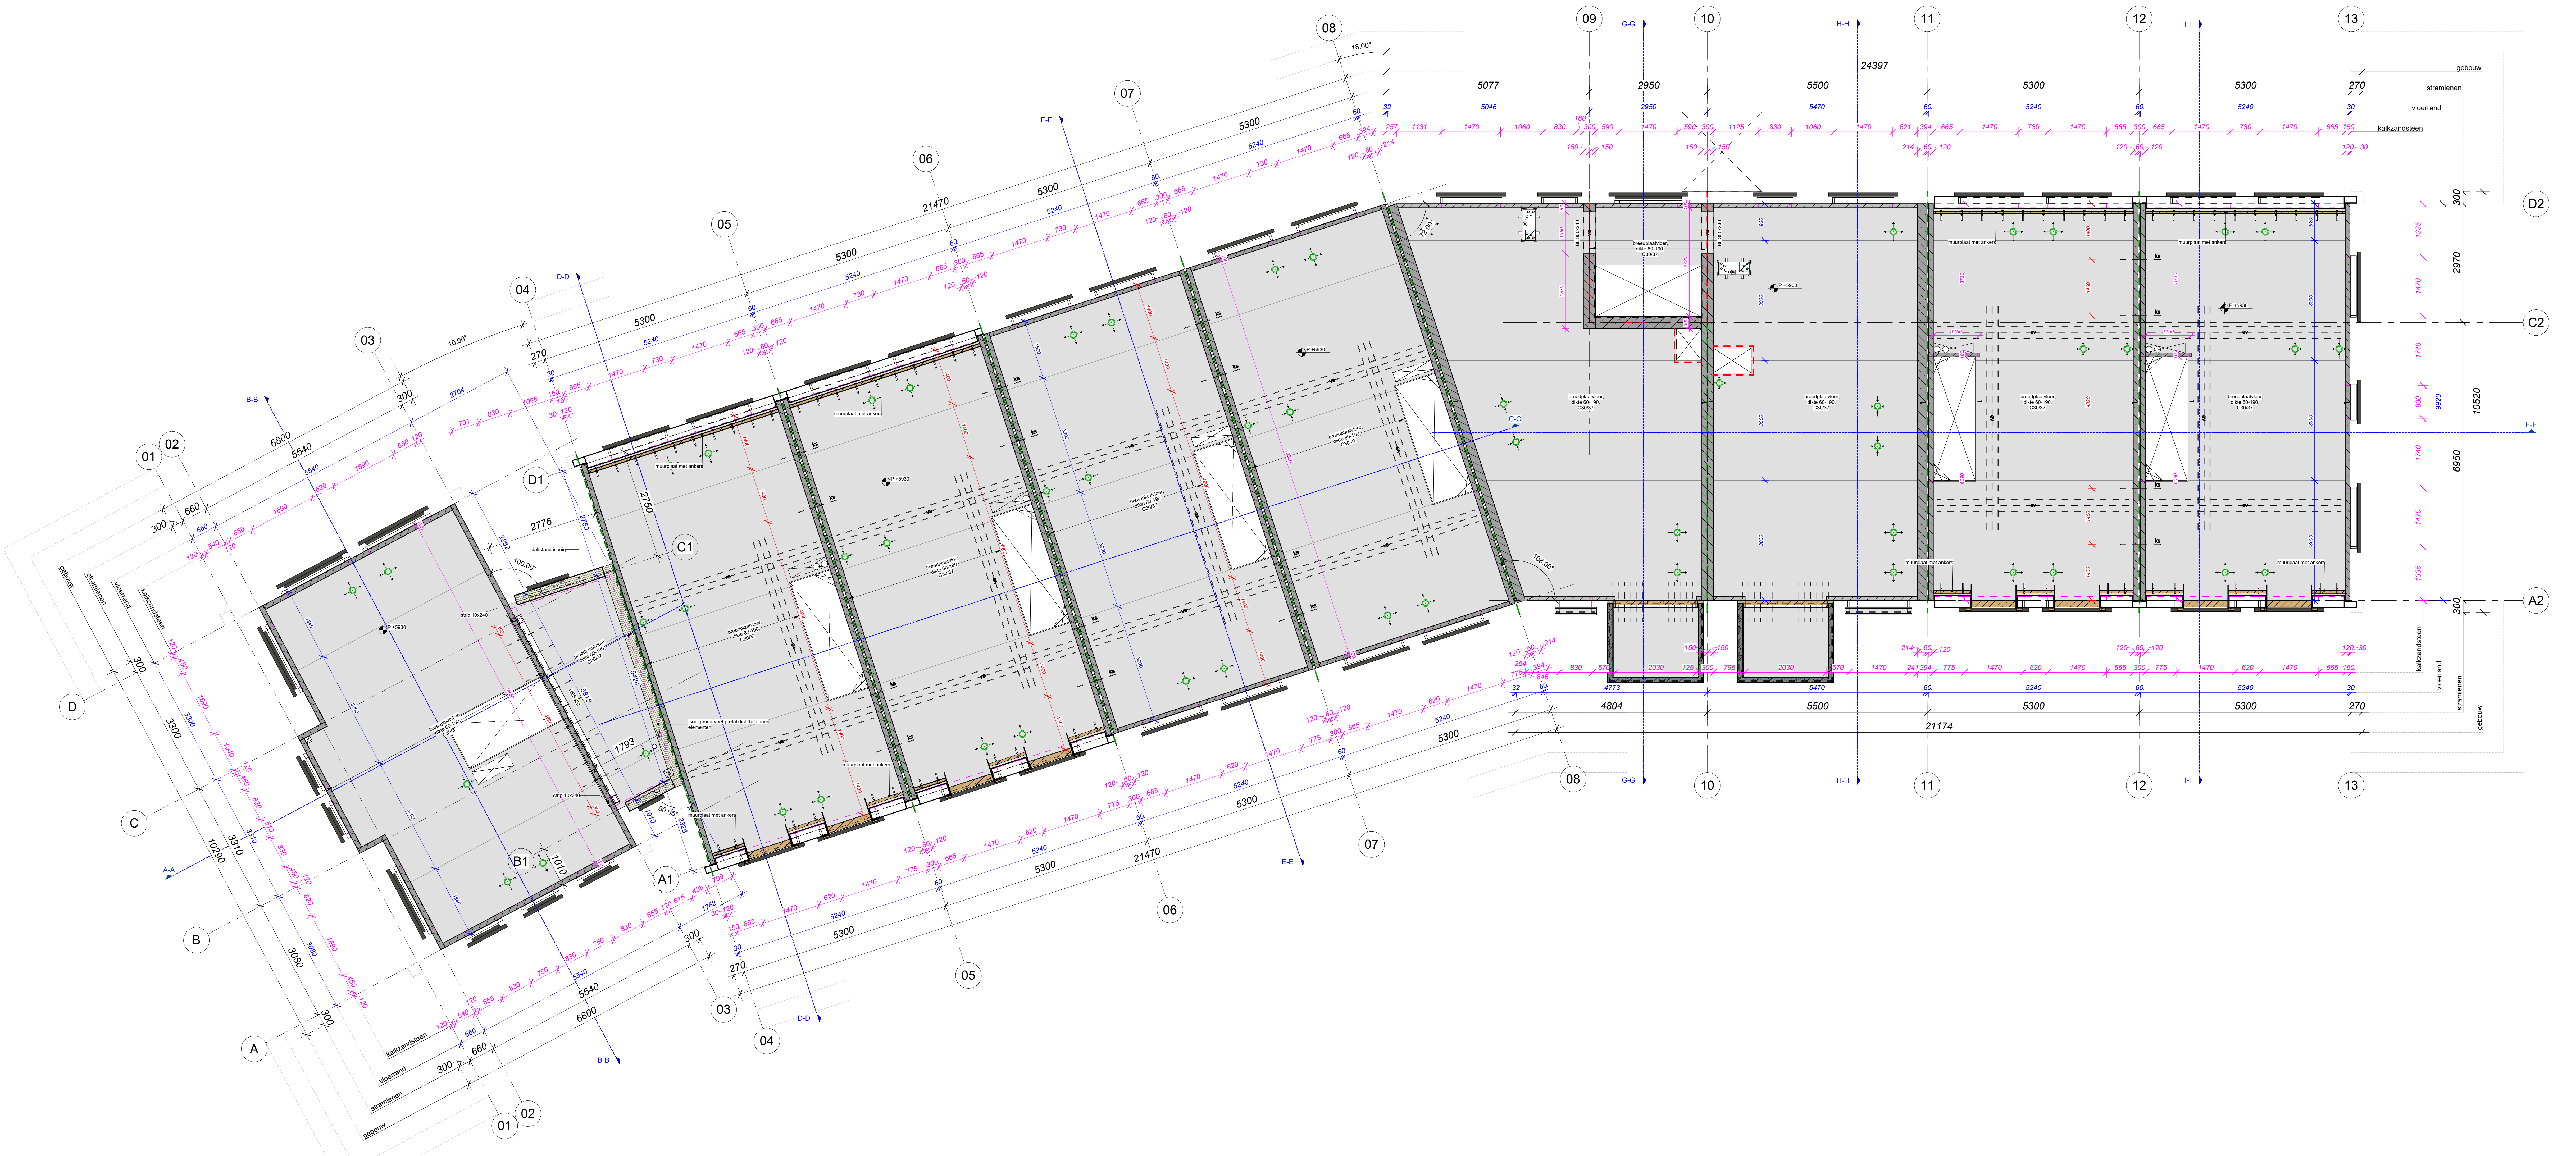


Constructie 2e verdiepingvloer
1:50

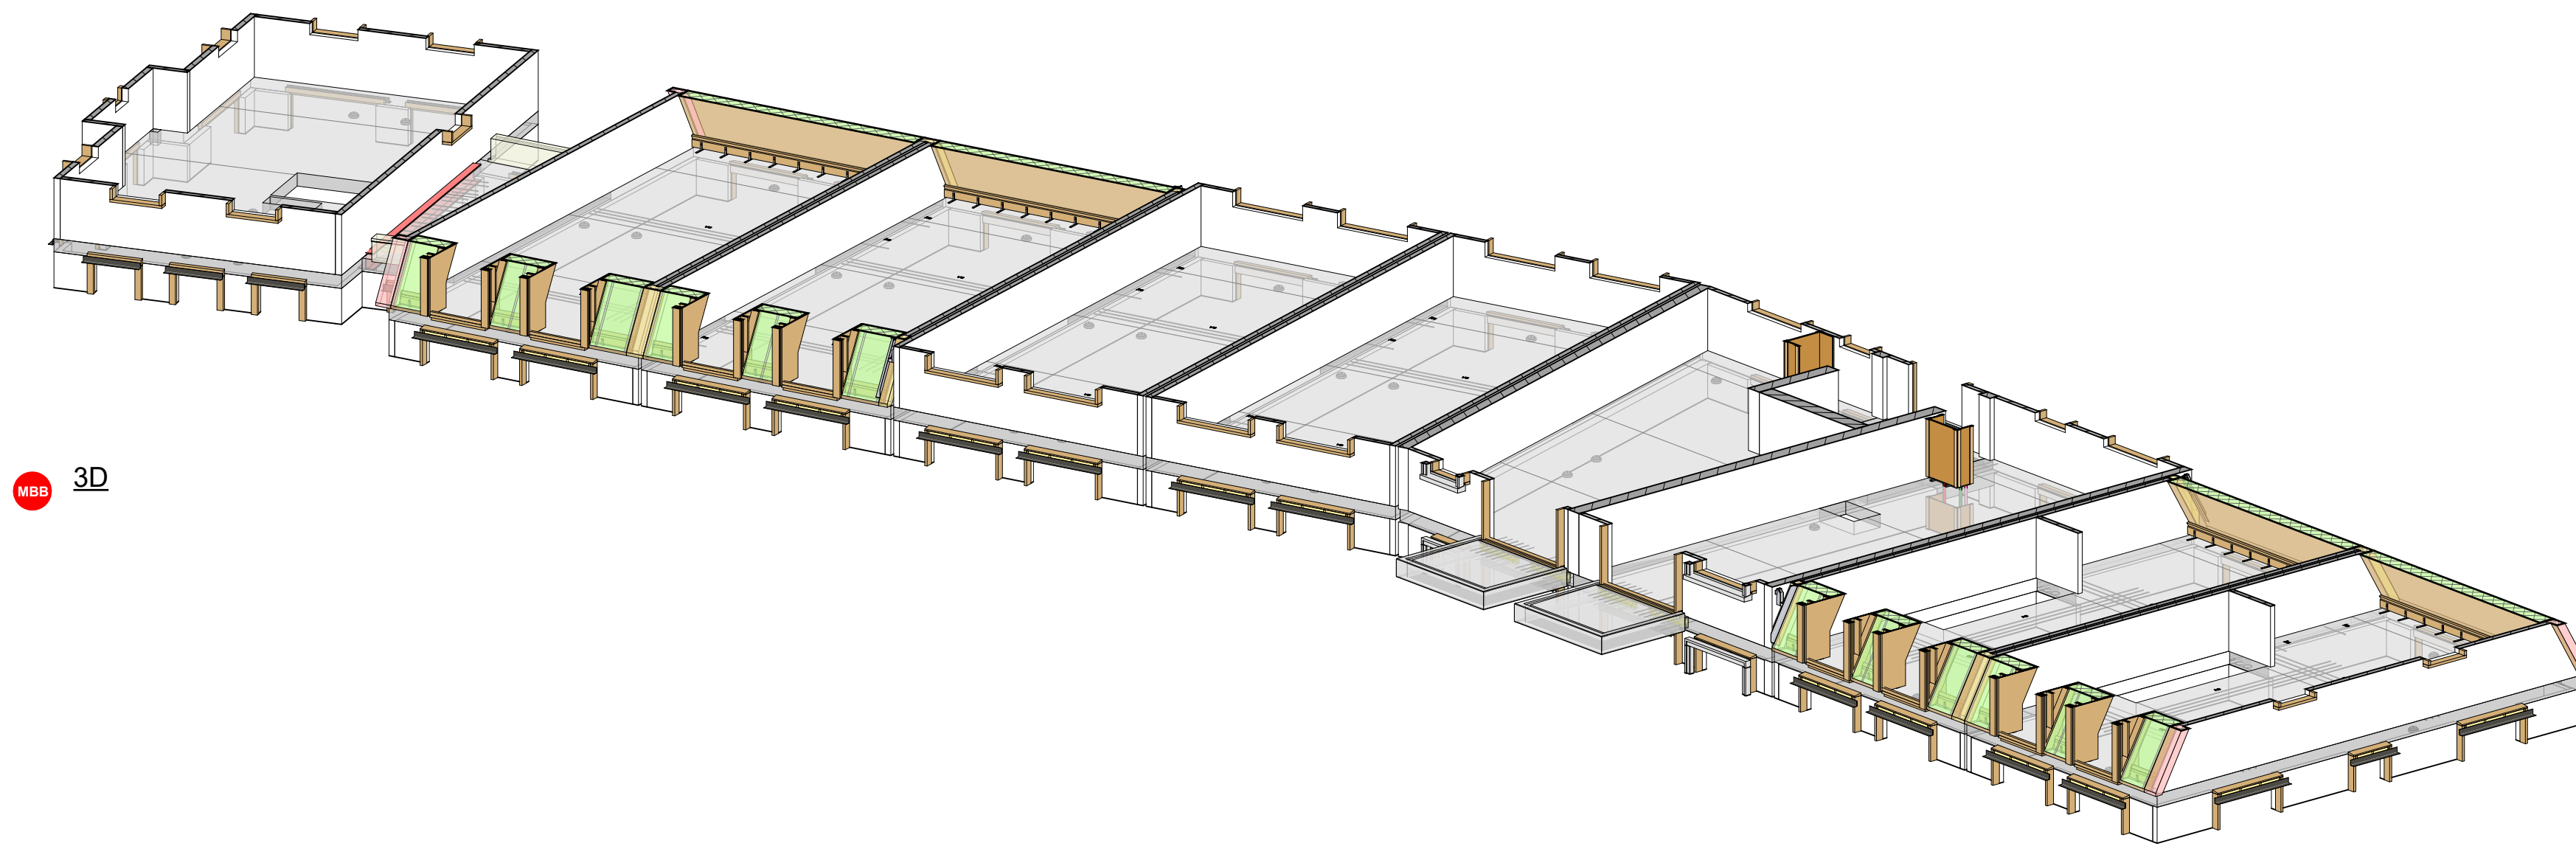

3D


Pallimaten:

- NAP +0.75m = Peil = 0
- Fictieus grondniveau in de delings rond NAP -0.40m en NAP +1.05m
- Filterstelling (t.o.v. NAP) : van -1.45 tot -2.48m
- Filterstelling (t.o.v. maaiveld) : van 1.87 tot 2.87m

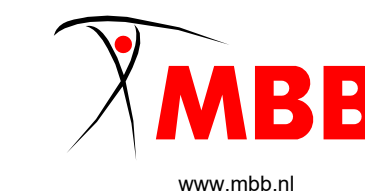

www.mbb.nl

CIER ARCHITECTEN

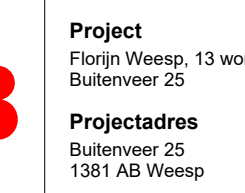

www.mbb.nl

CIER ARCHITECTEN

CA-102

Project


Ondertekening
MBB Ontwerpers BV

Formaat
A2+

Staat
Ontwerp

Datum
12-10-2023

Omschrijving
Constructie 2e verdiepingvloer

Fase / Status
Ontwerpfase

Schets
1:50

Projectnummer
22958

Tekeningnummer
CA-102