




00 begane grond
1_3_D3_05_00

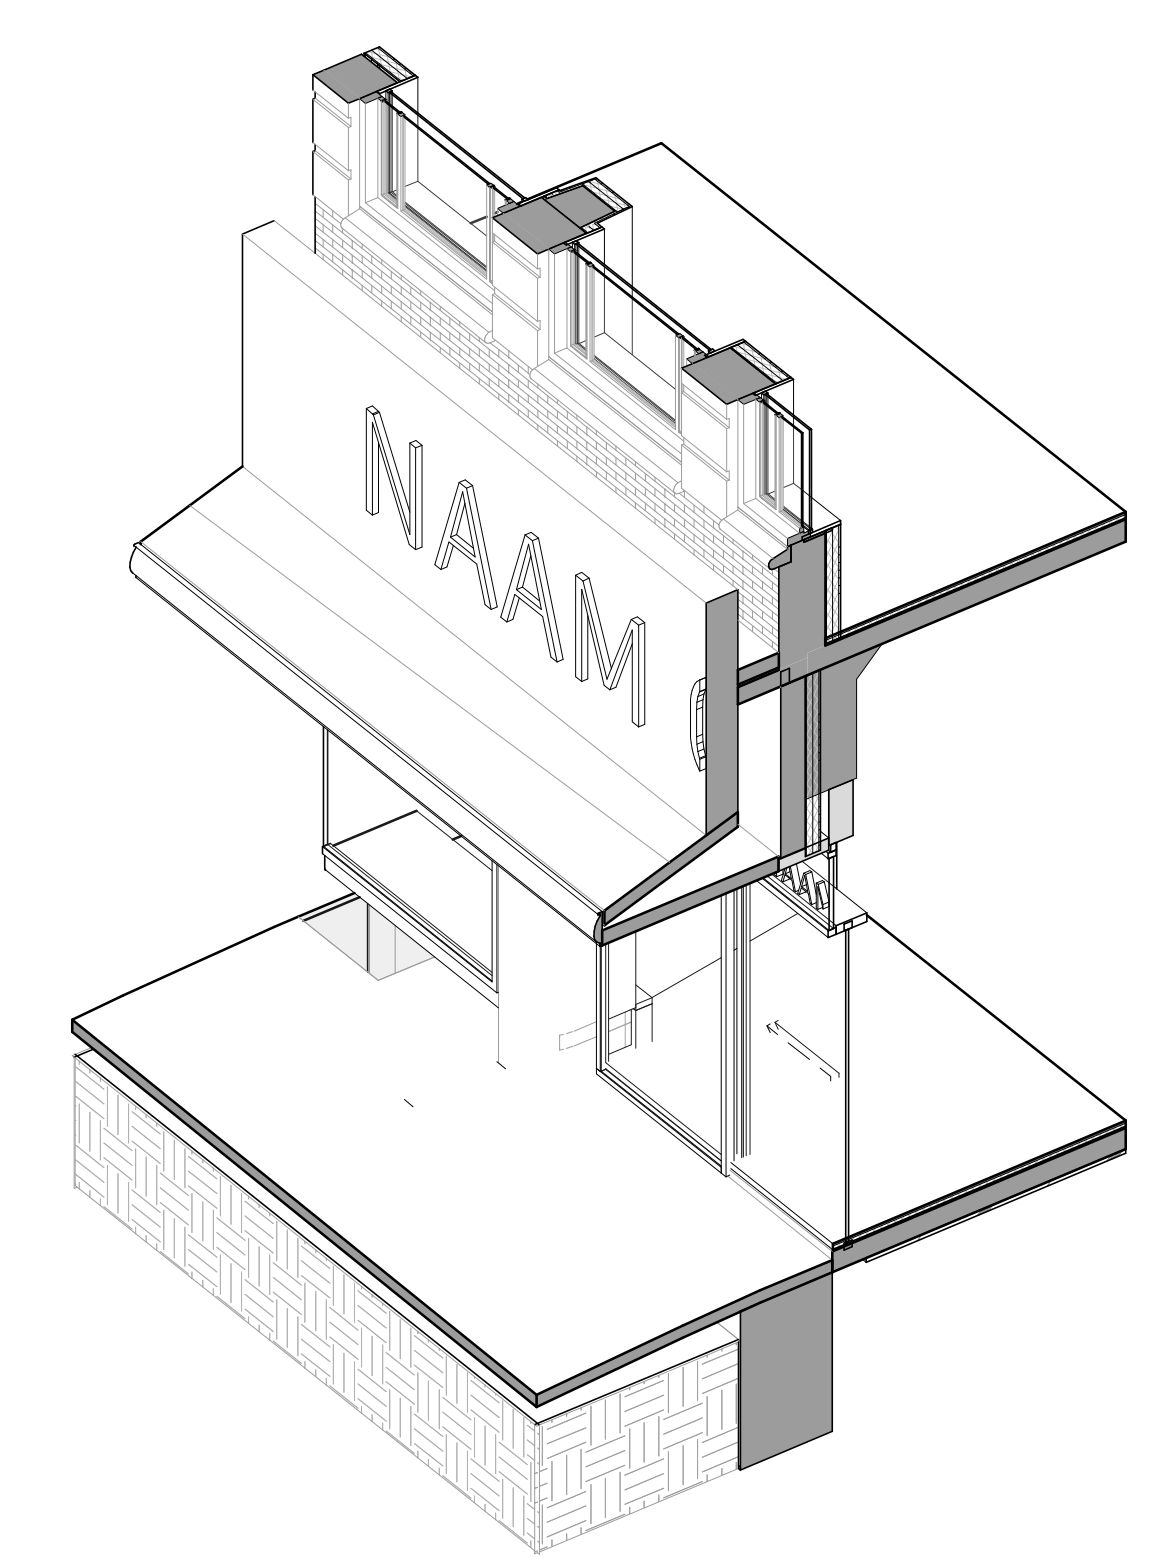


3D-view
1_3_D3_3D_1

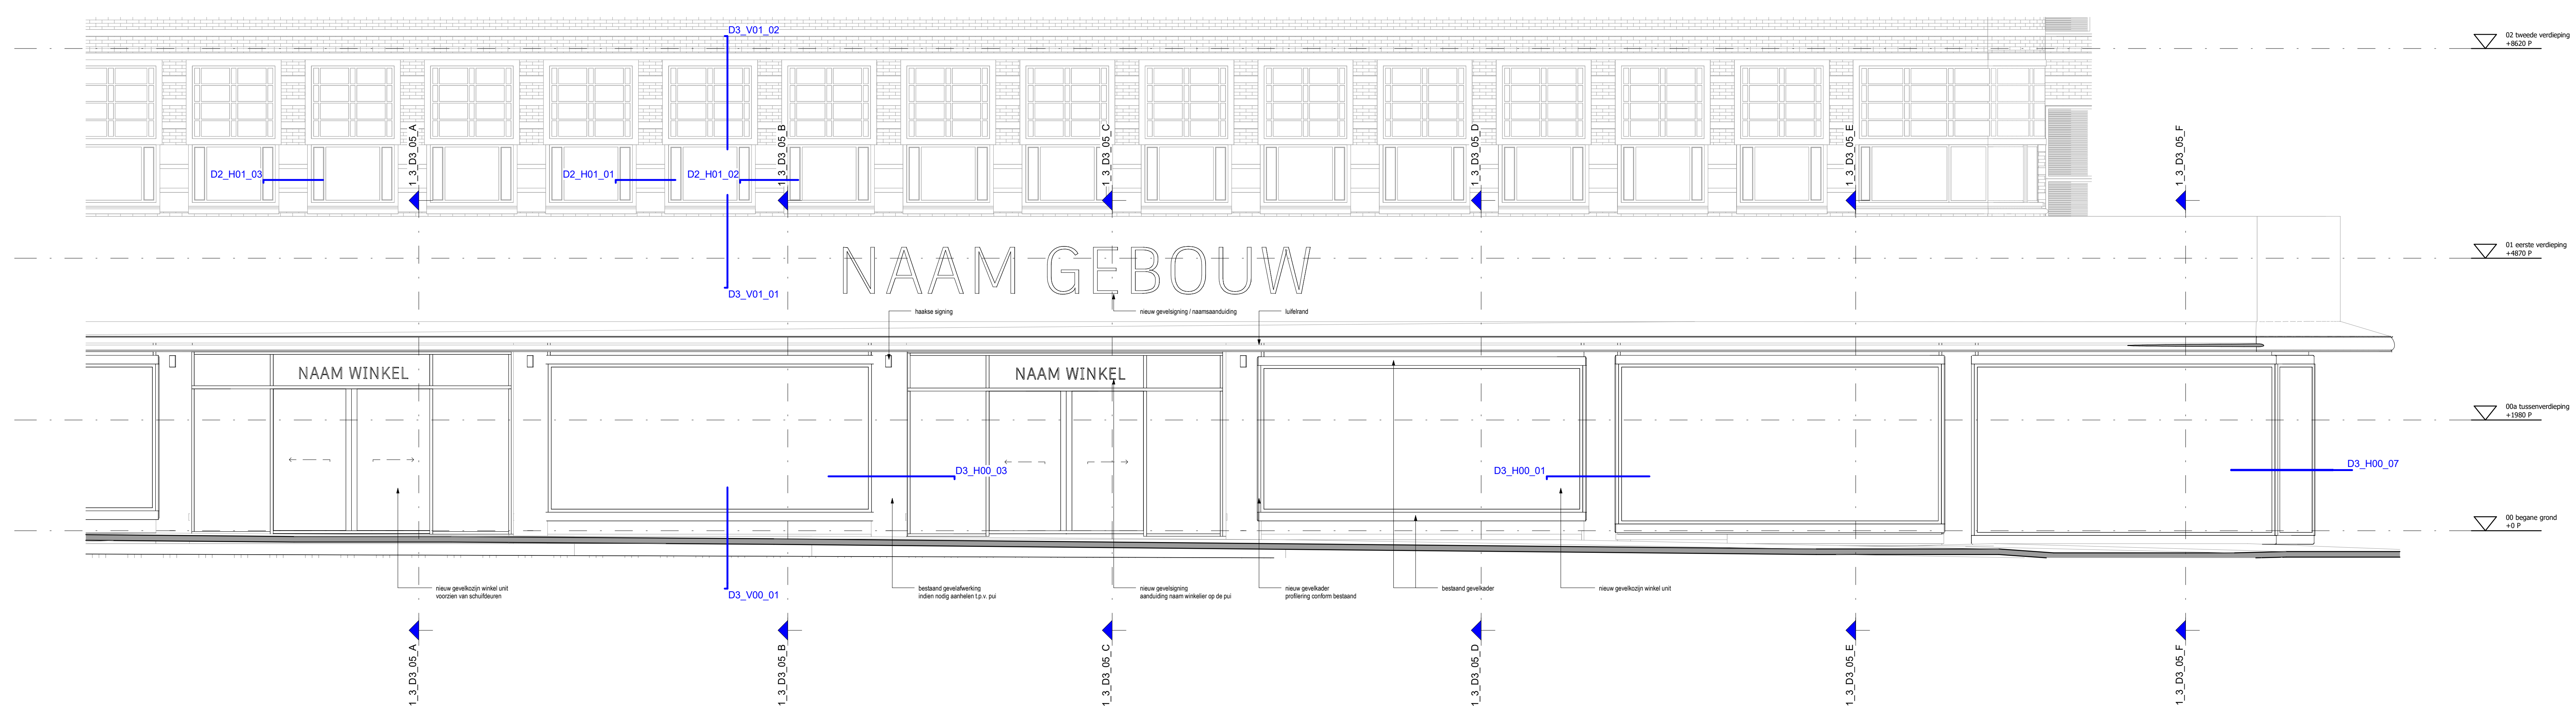

02_gevels_fragment
1_3_D3_05_1

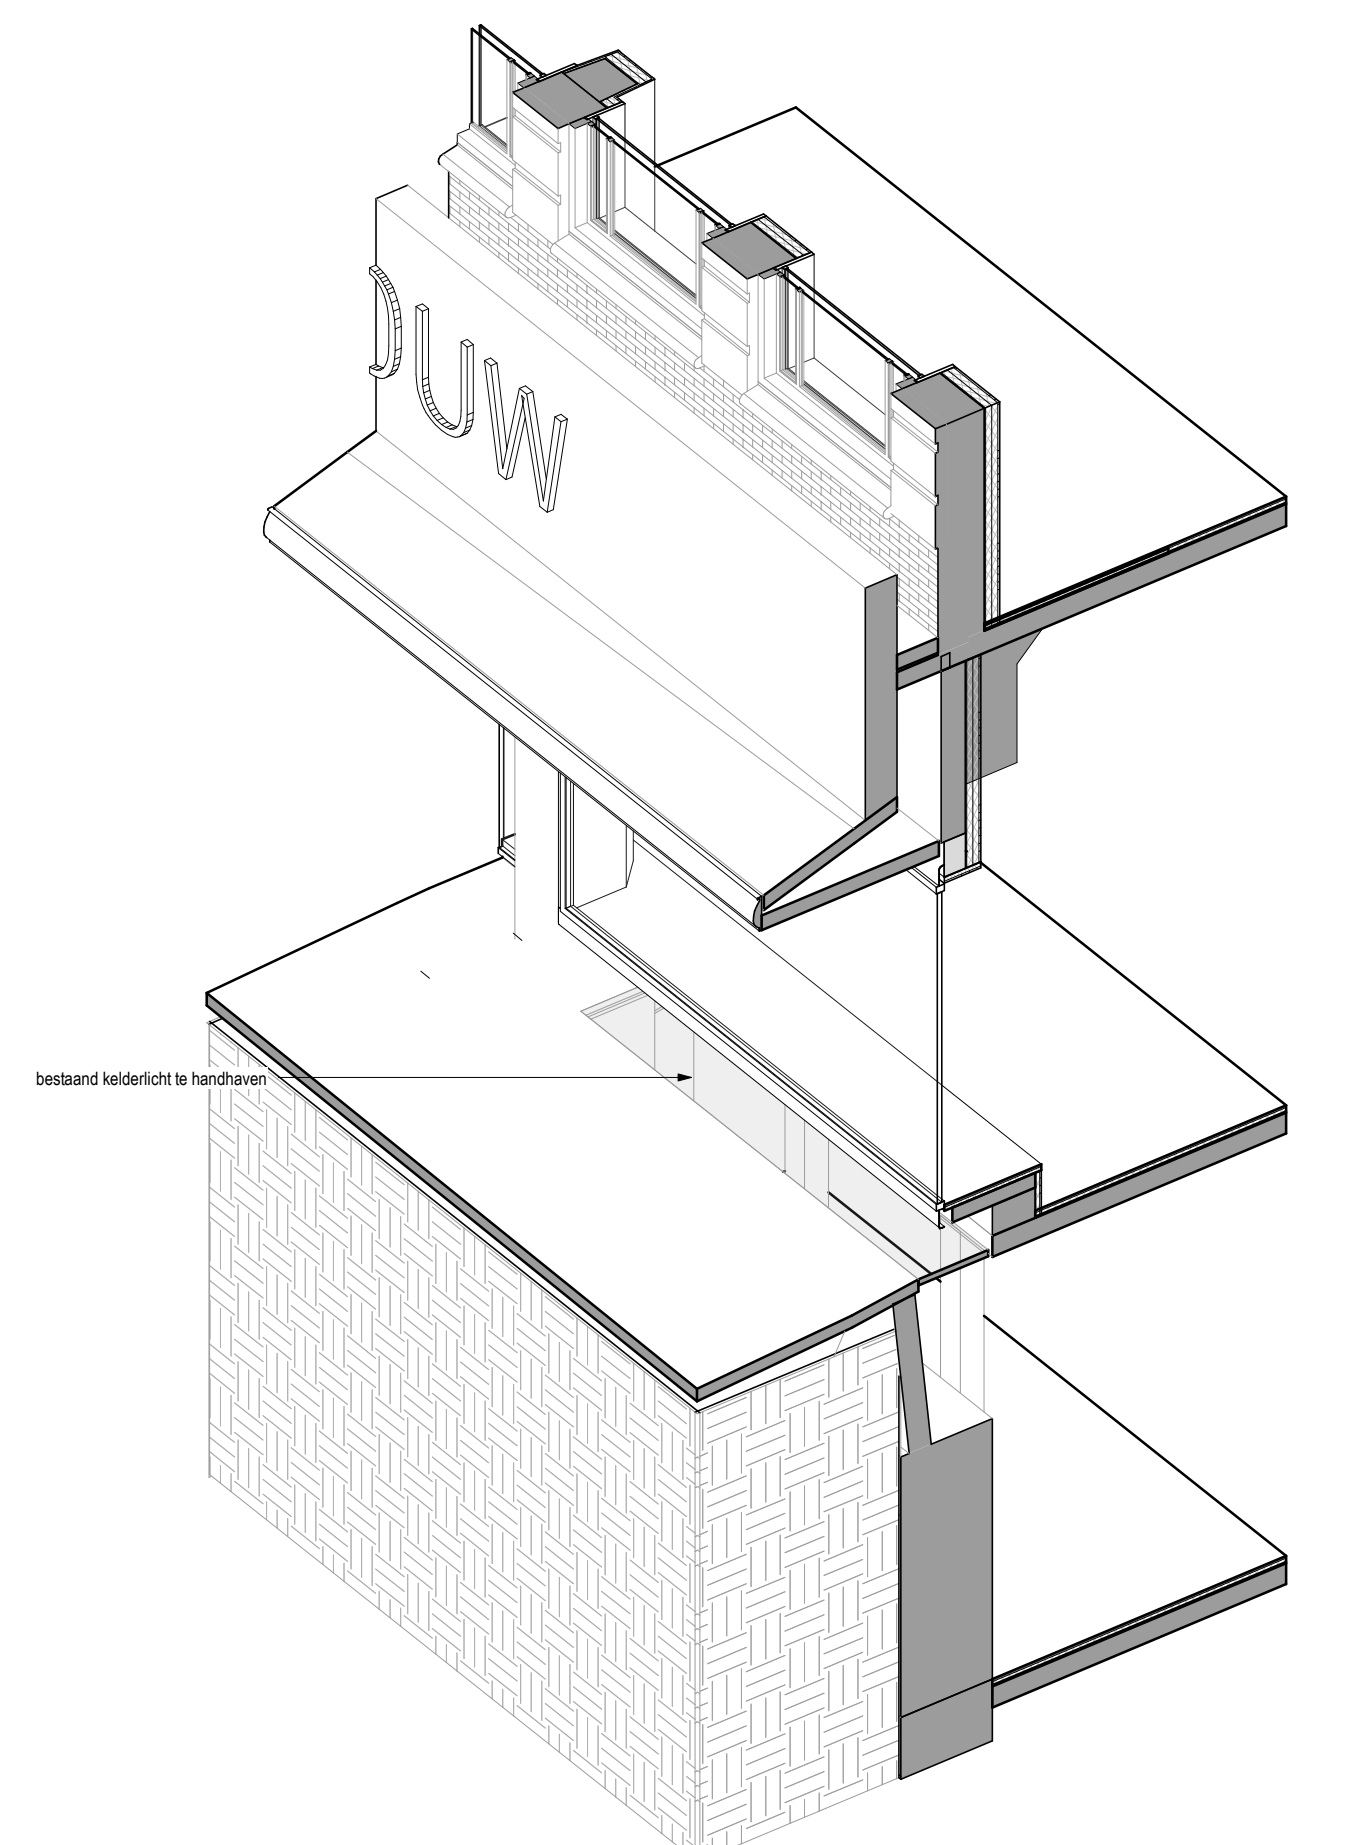

3D-view
1_3_D3_3D_2

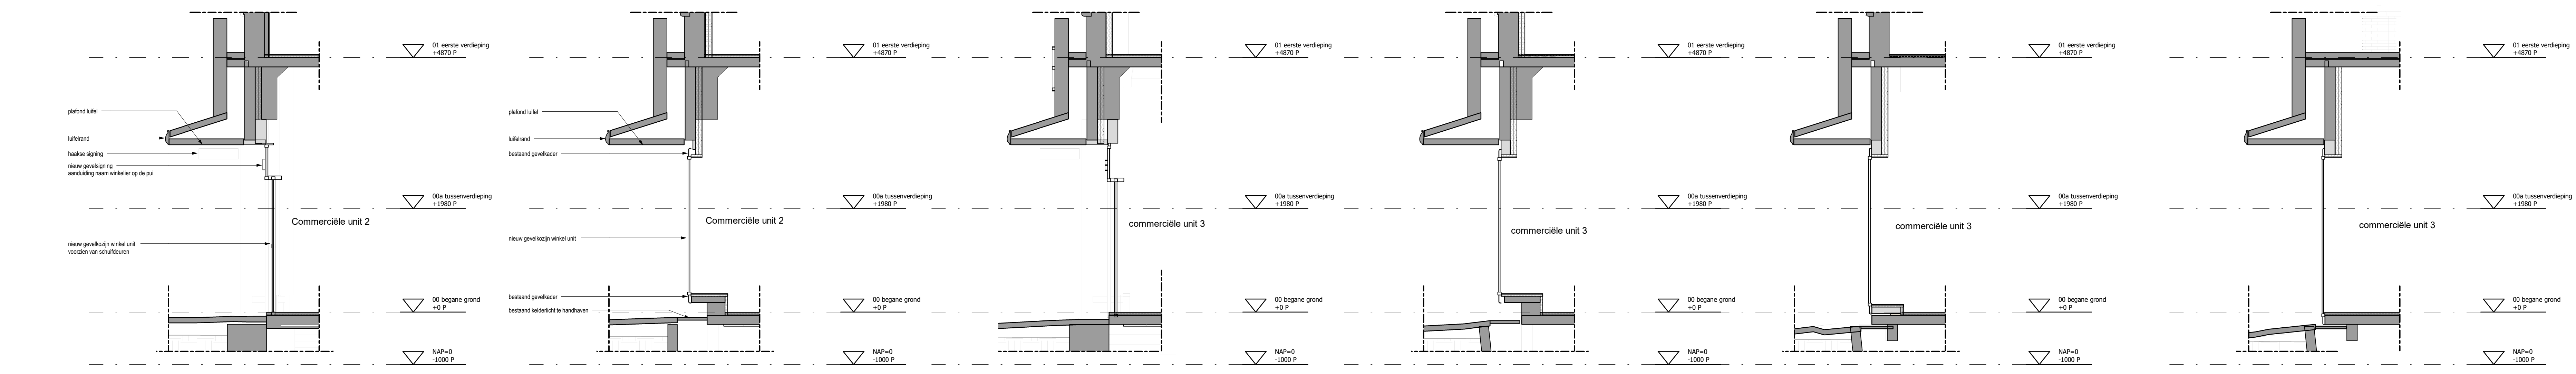

03_doorsneden_fragment
1_3_D3_05_A

03_doorsneden_fragment
1_3_D3_05_B

03_doorsneden_fragment
1_3_D3_05_C

03_doorsneden_fragment
1_3_D3_05_D

03_doorsneden_fragment
1_3_D3_05_E

03_doorsneden_fragment
1_3_D3_05_F

Bestand
Nieuw

MV SA
 MVSA b.v.
 P.O. Box 2737
 1700 ZG IJmuiden
 T: 0223 198000
 M: +31 251 198000
 office@mvsa.nl
 www.mvsa.nl

opdrachtgever A3 Twee B.V.	ontwerper 05 Regnerien	datum 22-06-2023	gewijzigd schwa 1:50	project 22357 formaat A3 tekeningsnummer B-N1-D-05-03
-------------------------------	---------------------------	---------------------	----------------------------	--