

hfb-Tekeningenlijst blok P1.1						
blok	Tek. nummer	onderdeel	onderwerp	schaal	getekend	laatst gewijzigd
P1.1	DO-000	tekeningenlijst		n.v.t.	31-10-2024	01-10-2026
P1.1	DO-001	algemeen renvooi Marktkwartier		n.v.t.	31-10-2024	11-09-2026
P1.1	DO-099	parkeergarage P1.1		1:50	31-10-2024	01-10-2026
P1.1	DO-100	begane grond		1:50	31-10-2024	01-10-2026
P1.1	DO-101	eerste verdieping		1:50	31-10-2024	01-10-2026
P1.1	DO-102	tweede verdieping		1:50	31-10-2024	01-10-2026
P1.1	DO-103	derde verdieping		1:50	31-10-2024	01-10-2026
P1.1	DO-104	vierde verdieping		1:50	31-10-2024	01-10-2026
P1.1	DO-105	vijfde verdieping		1:50	31-10-2024	01-10-2026
P1.1	DO-106	dakplategrond		1:50	31-10-2024	22-05-2026



B	01-10-2026	rapportage nagelopen tav brandwerende voorzieningen	ER
A	22-05-2026	wijzigingen t.b.v. welstand	HFB
wijz. datum		omschrijving	door

project	onderdeel
Marktkwartier West fase 1 , Amsterdam	Blok P1.1
opdrachtgever	projectmanager
Martktkwartier C.V.	

fase	DEFINITIEF
DO	

tekeningnaam	tekeningenlijst
--------------	-----------------

formaat	schaal	getekend/gewijzigd	projectcode	tekeningcode
A3	n.v.t.	31-10-2024	20087	DO-000
		B 01-10-2026		




adres
HFB B.V.
Vasteland 78
3011 BN, Rotterdam

telefoonnummer
010 266 66 44



website
www.hfb-groep.nl

e-mail
info@hfb-groep.nl

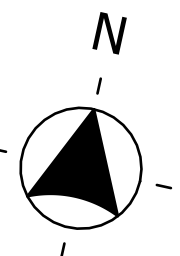

01-10-2026	rapportage nagelopen (bv brandverende voorzieningen)			IR
22-05-2026	weglopen d.v. wissland			HRB
rijt datum	omschrijving			door
project	onderdeel			
karkswartter West fase 1 , Amsterdam	Blok P1.1			
oeknager	projectmanager			
karkswartter C.V.				
ie	DEFINITIEF			
kenningnaam				
parkeergarage P1.1				
ormaat	schaal	getekend/gewijzigd	projectcode	tekeningcode
1:50	31-10-2024	31-10-2026	20087	DO-095

DEFINITIEF

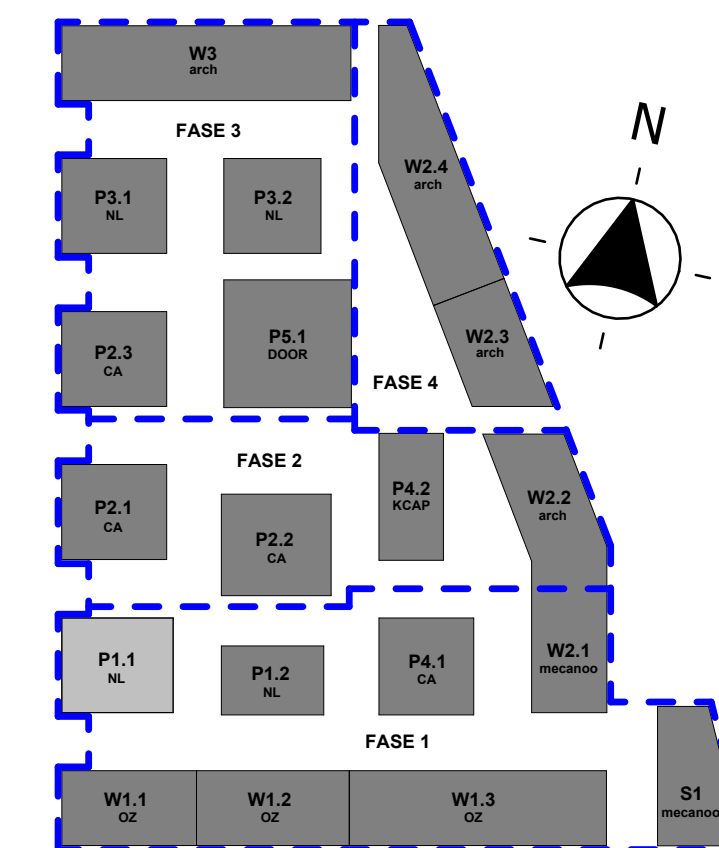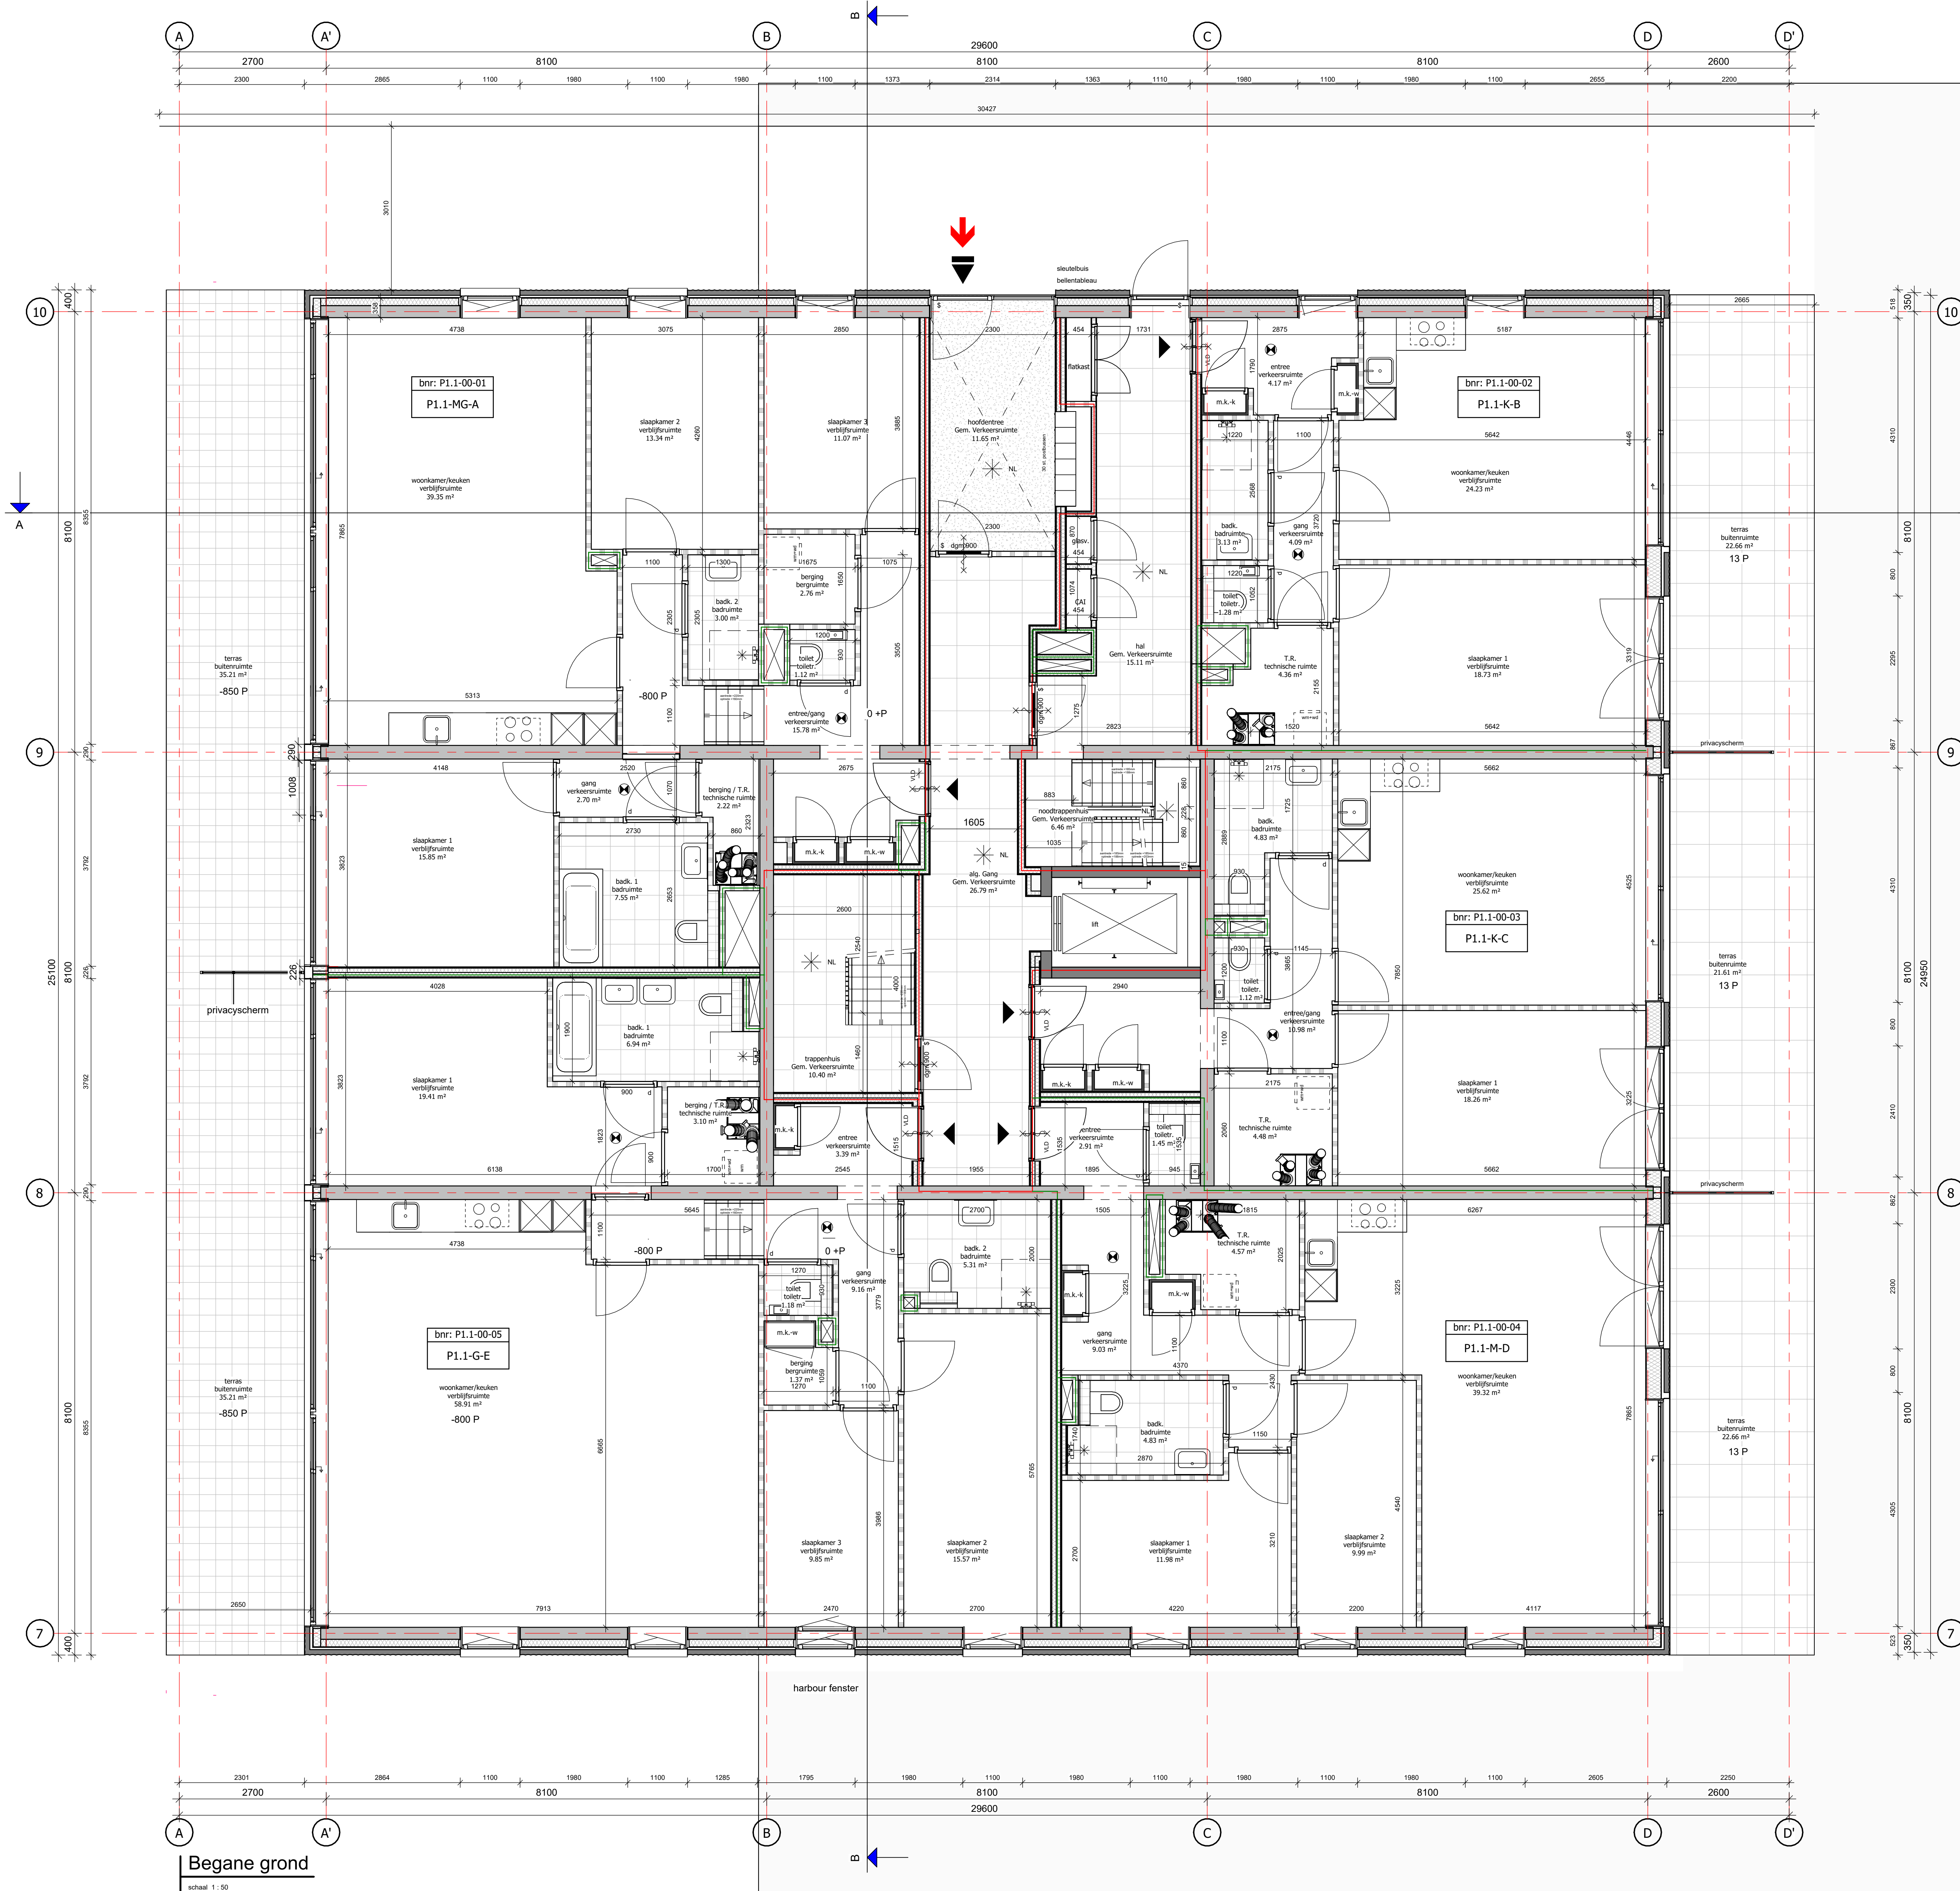

Begane grond
schaal 1:50



hfb

adres
HFB B.V.
Voorland 78
3011 BN, Rotterdam
telefoonnummer
010 266 66 44
website
www.hfb-groep.nl


e-mail
info@hfb-groep.nl

01-10-2026 rapportage nagelopen tar brandwerende voorzieningen ER
22-05-2026 wijzigingen t.b.v. welstand HFB
17-06-2025 Toevoegen maatvoering uitflaggrens HFB
06-06-2025 Toevoegen uitflaggrens HFB
wijz. datum omschrijving HFB


project
Marktkwartier West fase 1, Amsterdam
opdrachtgever
Marktkwartier C.V.
fase
DO
tekeningnaam
began grond

DEFINITIEF

formaat
A0
schaal
1:50
getekend/gewijzigd
31-10-2024
projectcode
20087
tekeningcode
DO-100

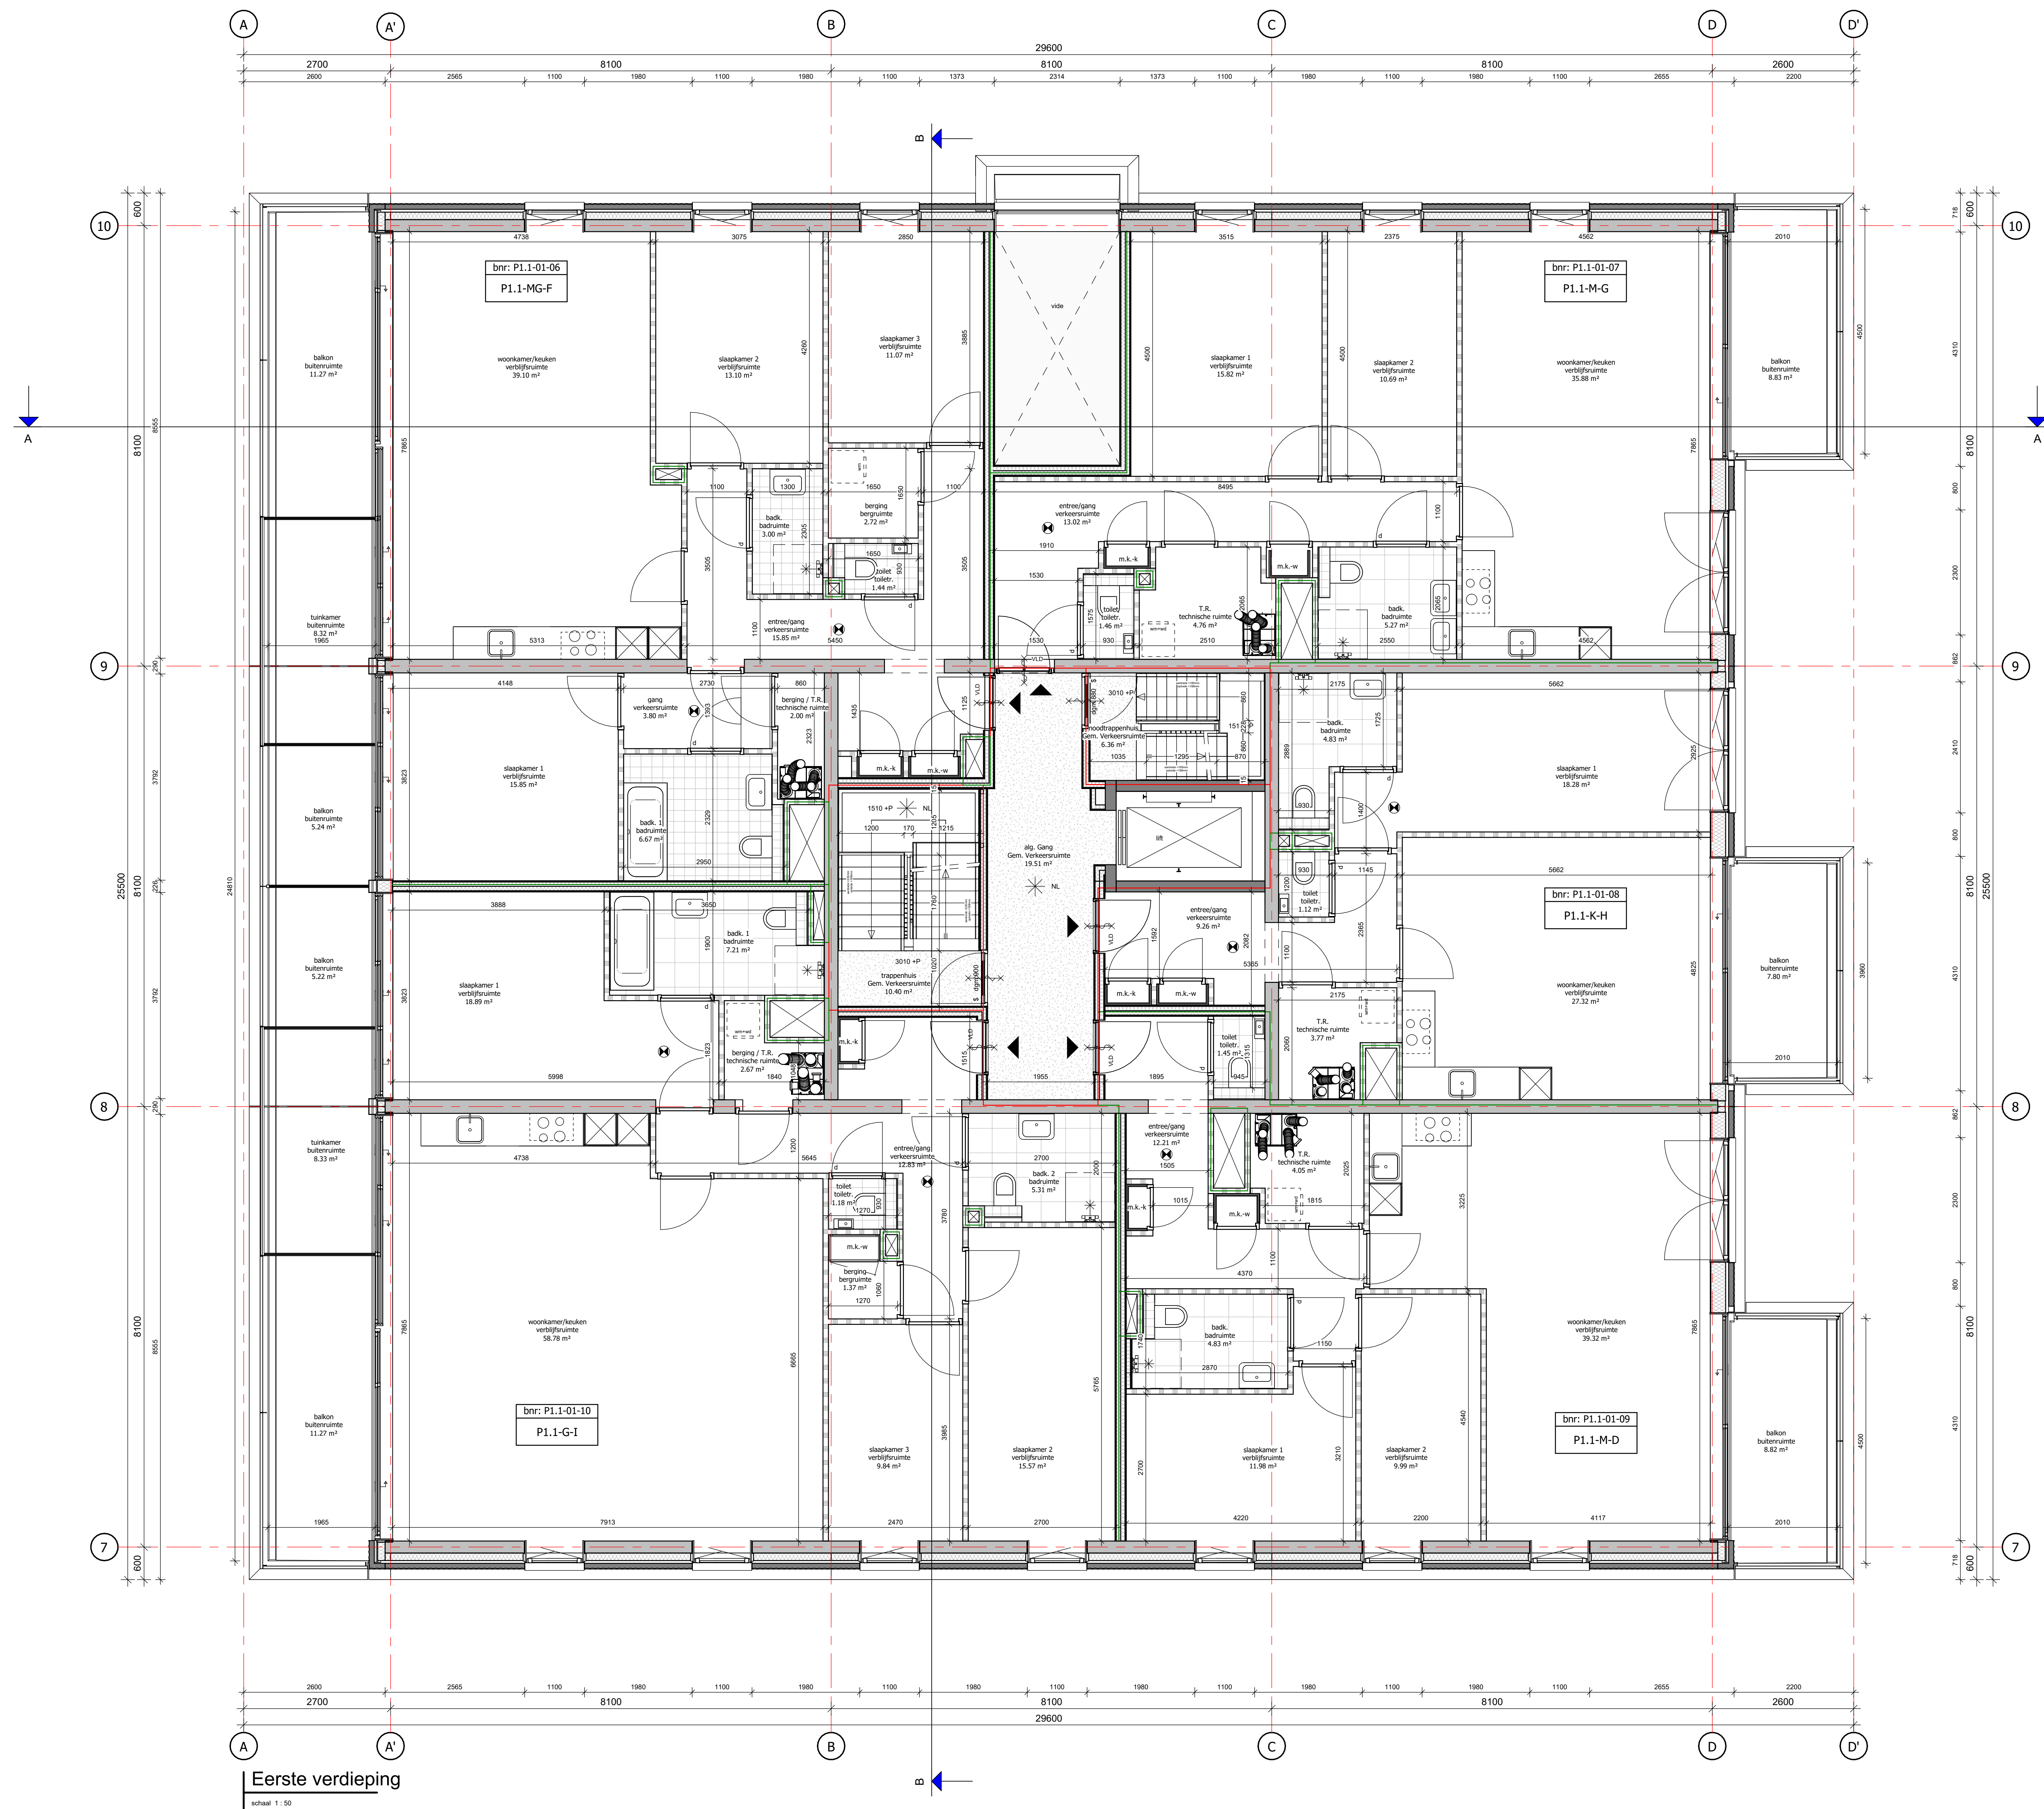


Eerste verdieping
schaal 1:50

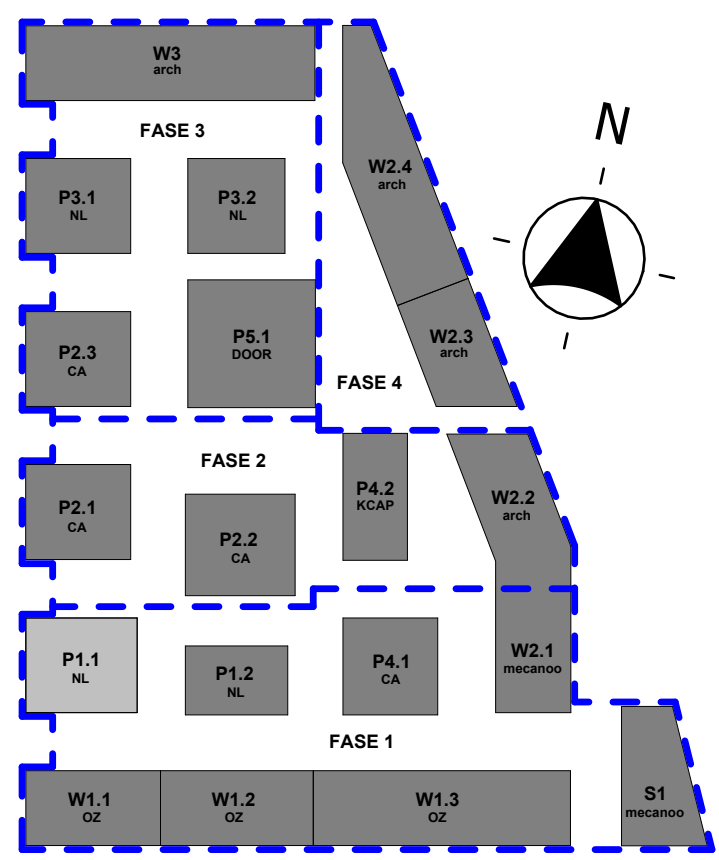


hfb

adres
HFB B.V.
Voorland 78
3011 BN, Rotterdam
telefoonnummer
010 266 66 44
website
www.hfb-groep.nl
e-mail
info@hfb-groep.nl

8 01-10-2026 rapportage nagelopen tax brandwerende voorzieningen ER
A 22-09-2024 wijzigingen t.b.v. welstand HFB
wijz. datum omschrijving
project Marktkwartier West fase 1, Amsterdam Blok P1.1
opdrachtgever projectmanager
Marktkwartier C.V.
fase DO
tekeningnaam
eerste verdieping
formaat schaal getekend/gewijzigd projectcode tekeningcode
A0 1:50 31-10-2024 20087 DO-101
8 01-10-2026

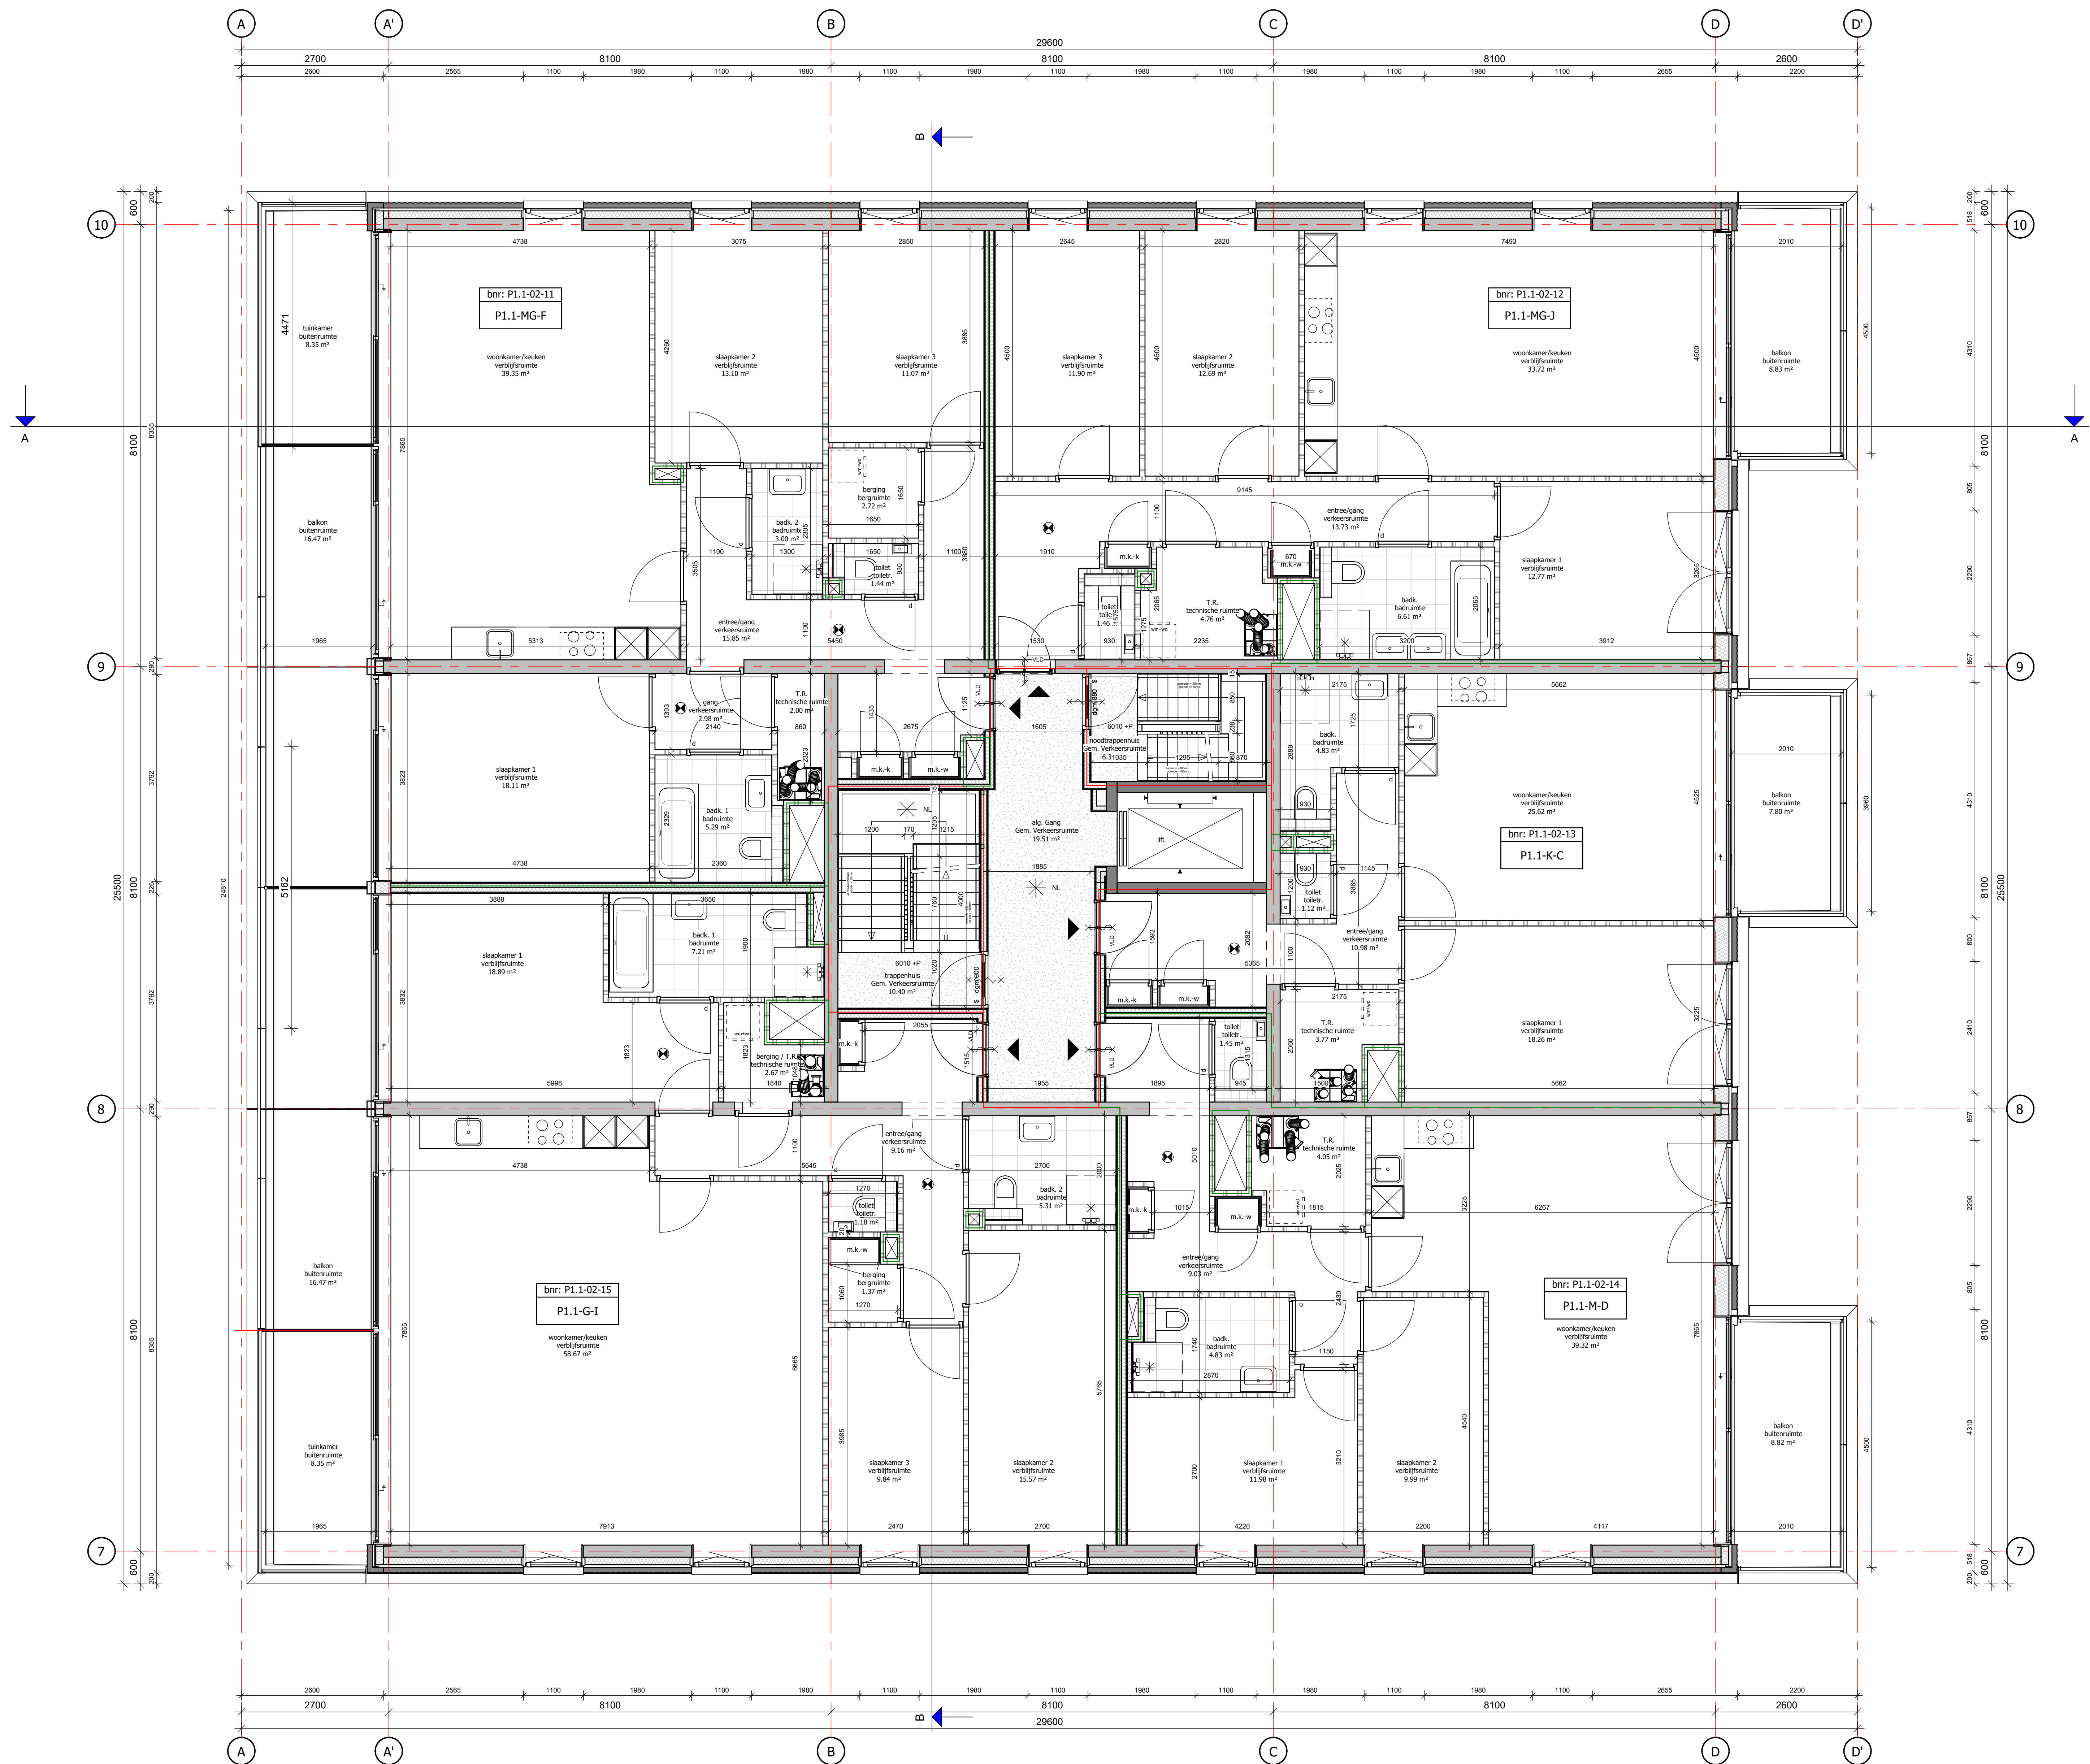

Tweede verdieping
schaal 1:50

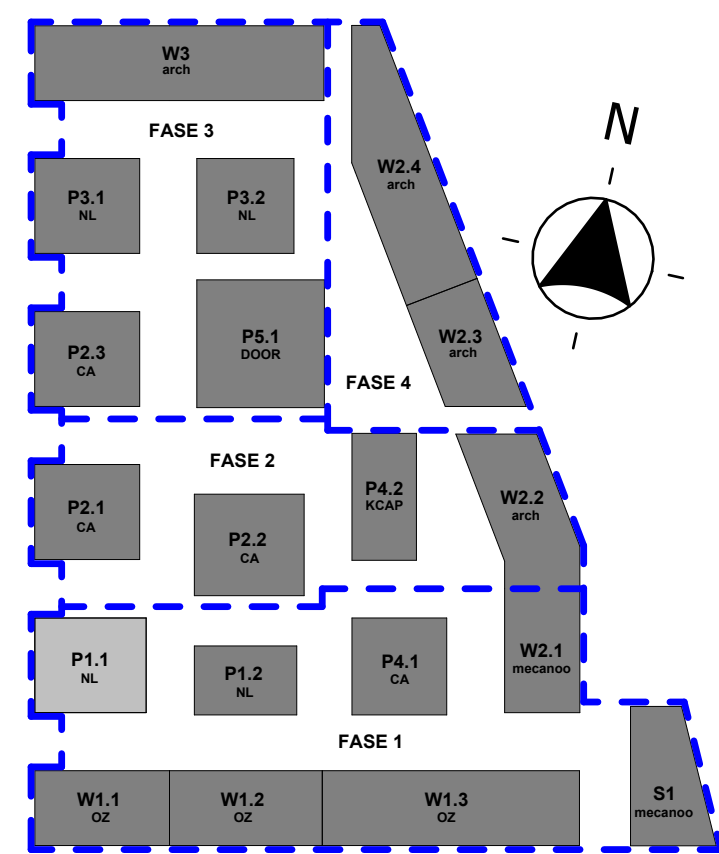

hfb

adres
HFB B.V.
Voorland 78
3011 BN, Rotterdam
telefoonnummer
010 266 66 44
website
www.hfb-groep.nl
e-mail
info@hfb-groep.nl

8 01-10-2026 rapportage nagelopen tav brandwerende voorzieningen ER
A 22-09-2024 wijzigingen t.b.v. welstand HFB
wijz. datum omschrijving


project
Marktkwartier West fase 1, Amsterdam
opdrachtgever
Marktkwartier C.V.
fase
DO
tekeningnaam
tweede verdieping

DEFINITIEF


onderdeel
Blok P1.1
projectmanager

formaat
A0
schaal
1:50
getekend/gewijzigd
31-10-2024
getekend/gewijzigd
01-10-2024

projectcode
20087
tekeningcode
DO-102

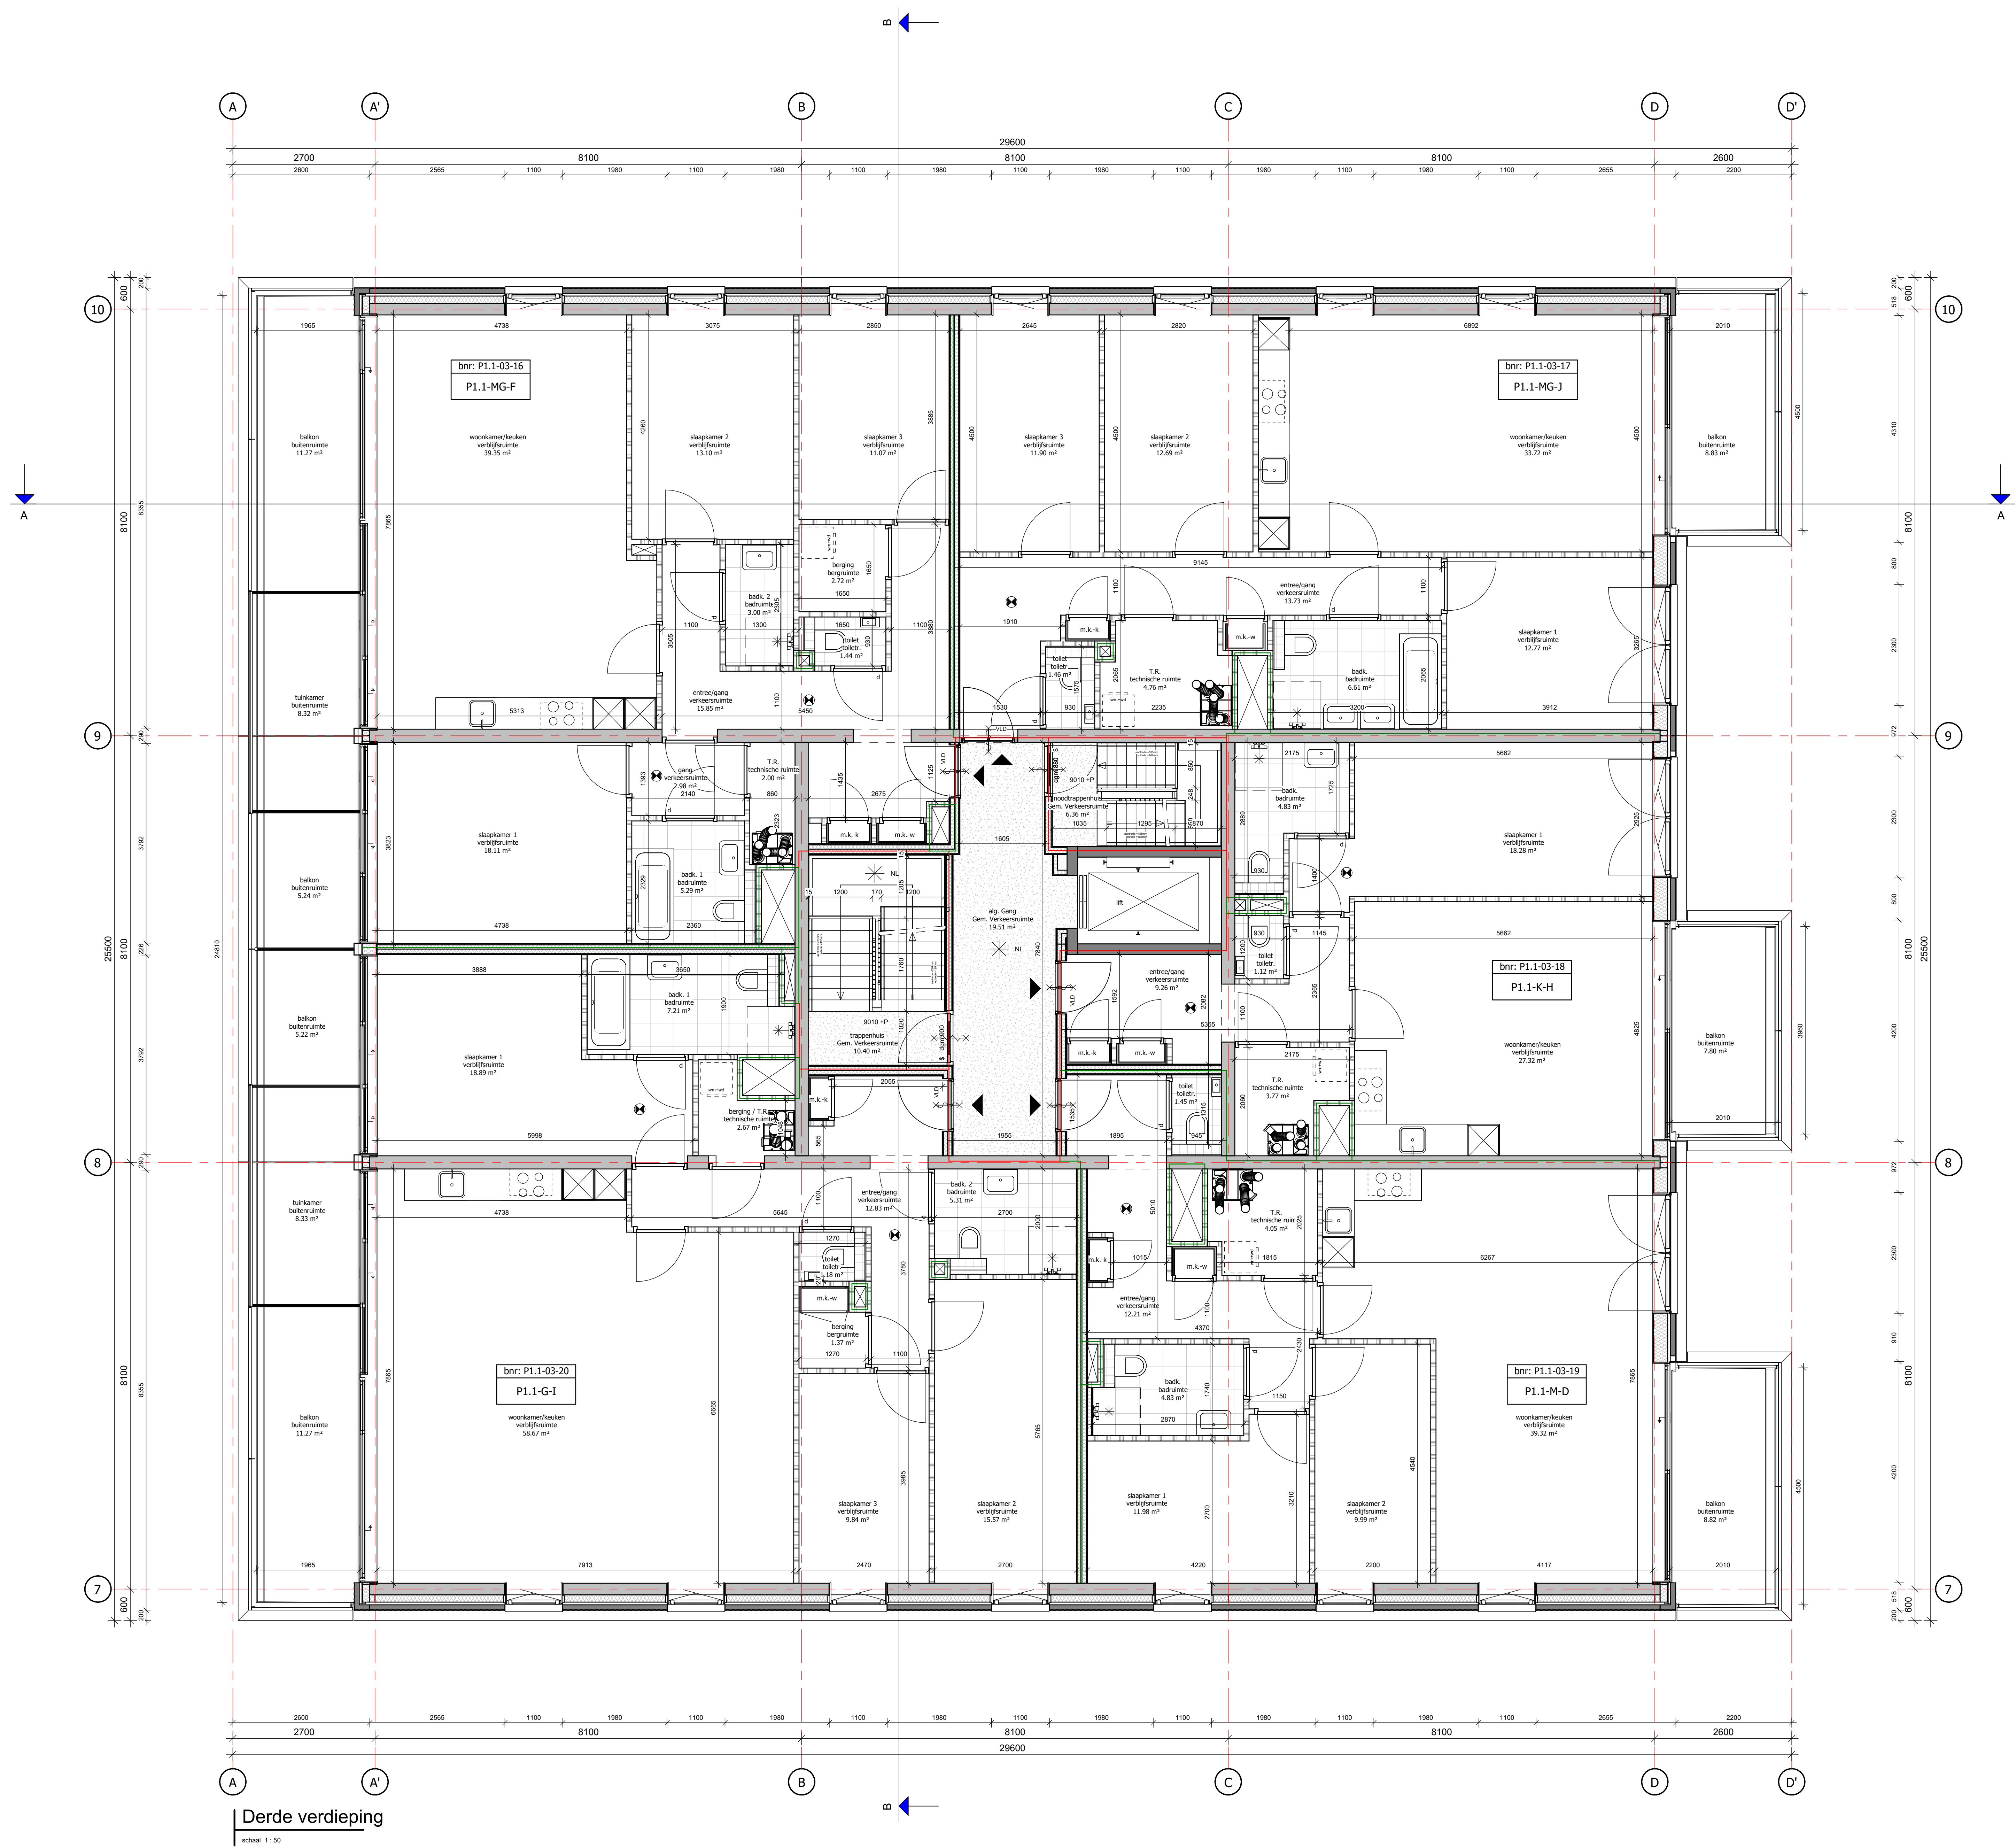

Derde verdieping
schaal 1:50

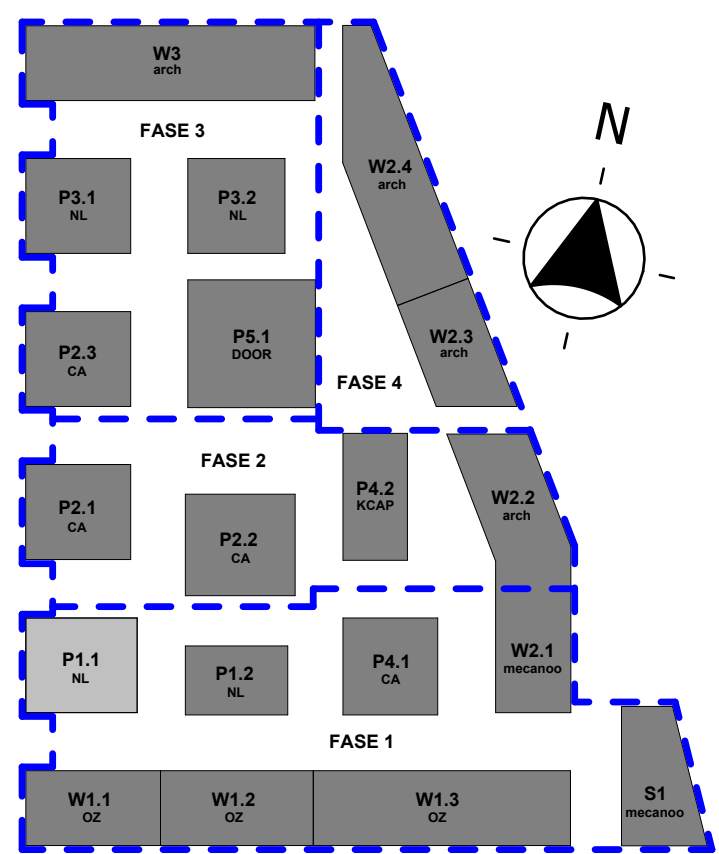

hfb

adres
HFB B.V.
Voorland 78
3011 BN, Rotterdam
telefoonnummer
010 266 66 44
website
www.hfb-groep.nl
e-mail
info@hfb-groep.nl


8 01-10-2026 rapportage nagelopen tax brandwerende voorzieningen ER
A 22-09-2024 wijzigingen t.b.v. welstand HFB
wijz. datum omschrijving

project
Markkwartier West fase 1, Amsterdam Blok P1.1
opdrachtgever
Markkwartier C.V. projectmanager


fase
DO
tekeningnaam
derde verdieping

DEFINITIEF

formaat
A0
schaal
1:50
getekend/gewijzigd
31-10-2024
projectcode
20087
tekeningcode
DO-103

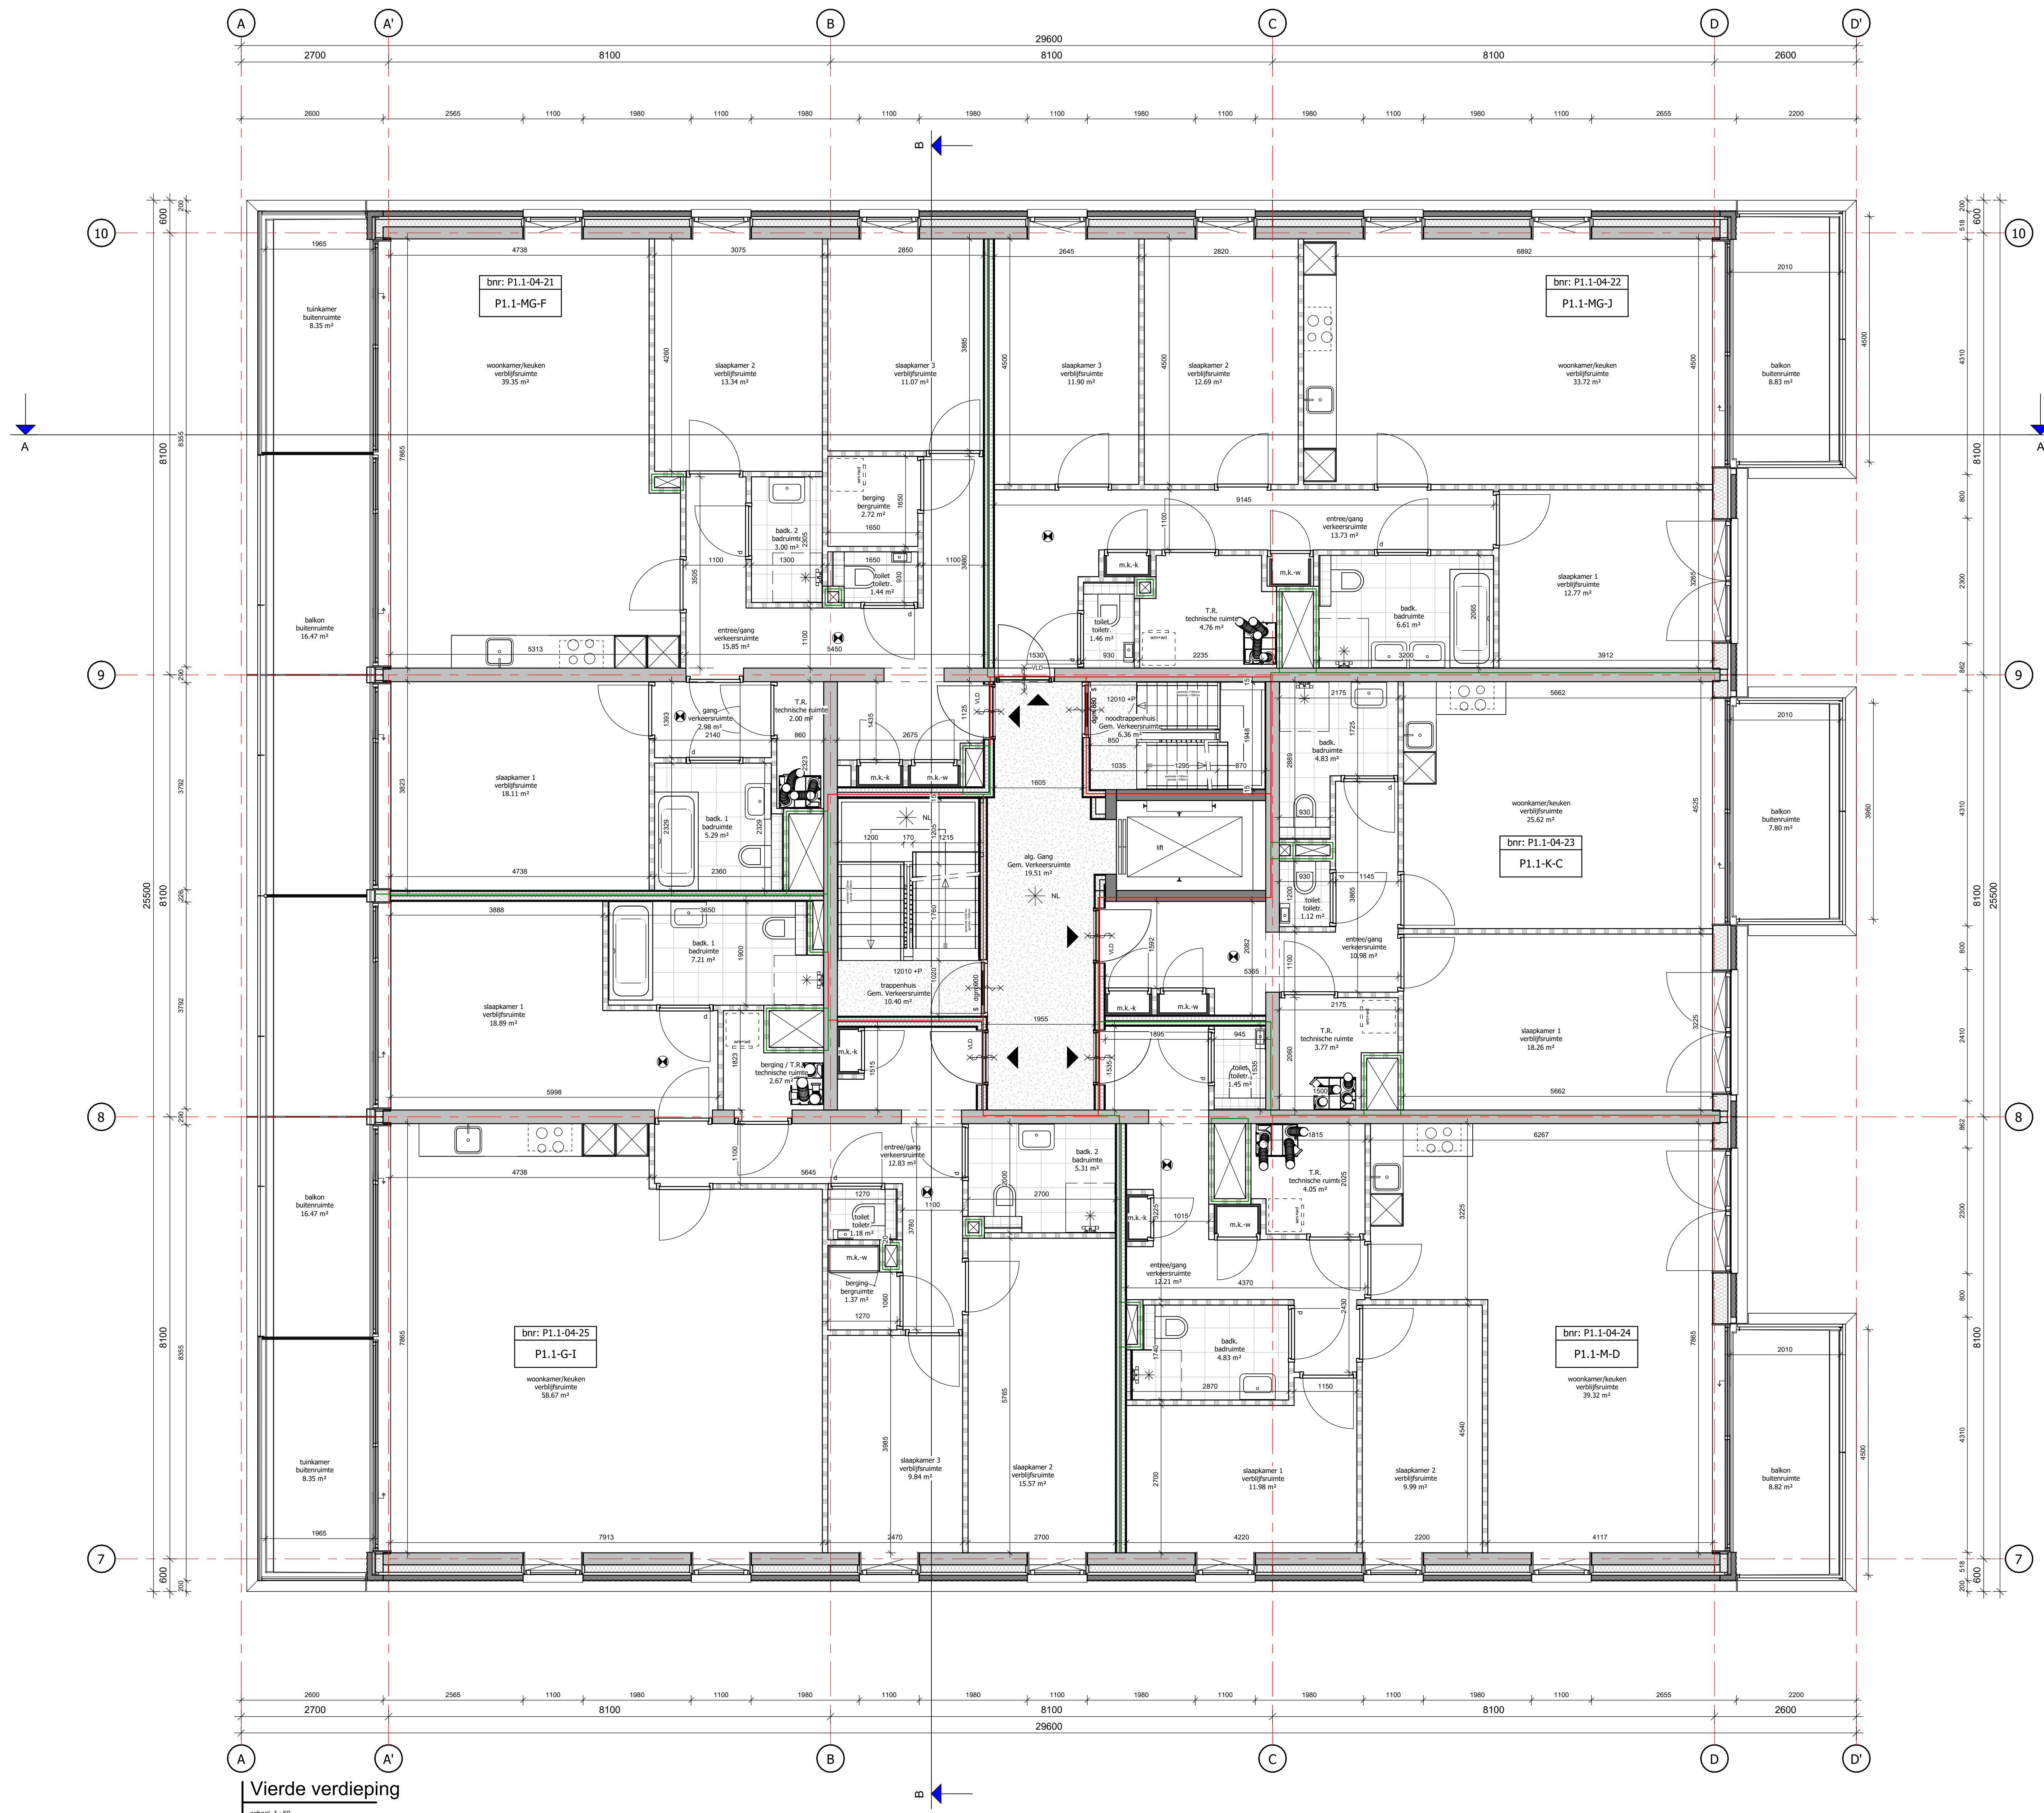



Vierde verdieping
schaal 1:50

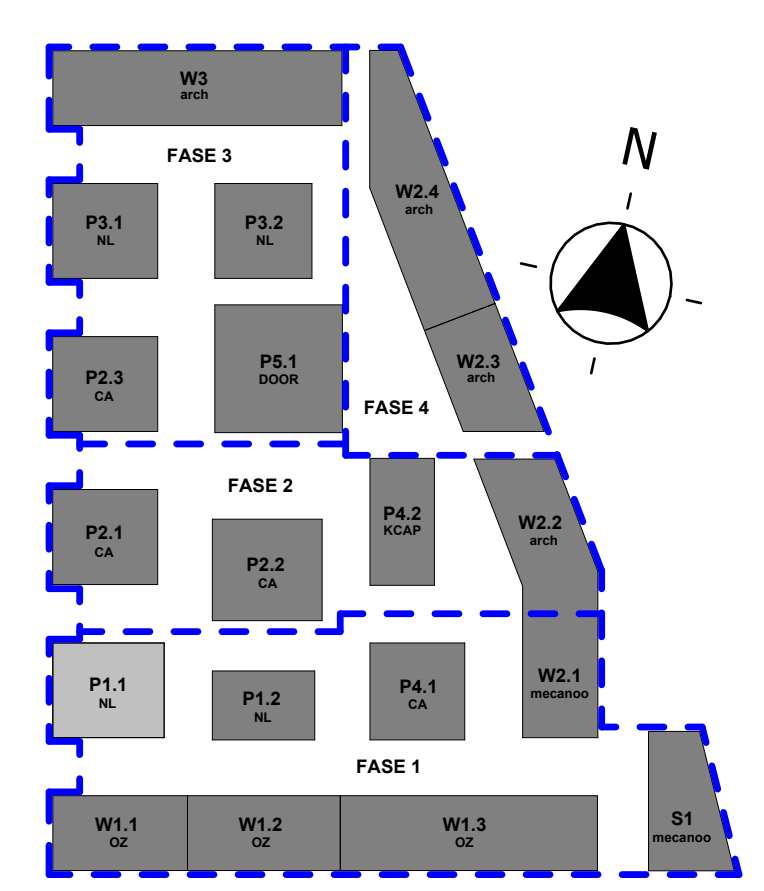

hfb

adres
HFB B.V.
Voorland 78
3011 BN, Rotterdam
telefoonnummer
010 266 66 44
website
www.hfb-groep.nl
e-mail
info@hfb-groep.nl

project	Markkwartier West fase 1, Amsterdam	onderdeel	Blok P1.1
opdrachtgever	Markkwartier C.V.	projectmanager	
fase	DO	tekeningnaam	vierde verdieping
formaat	A0	schaal	1:50
gerekendgemaakt	31-10-2024	projectcode	20087
gerekend	01-10-2024	tekeningcode	DO-104

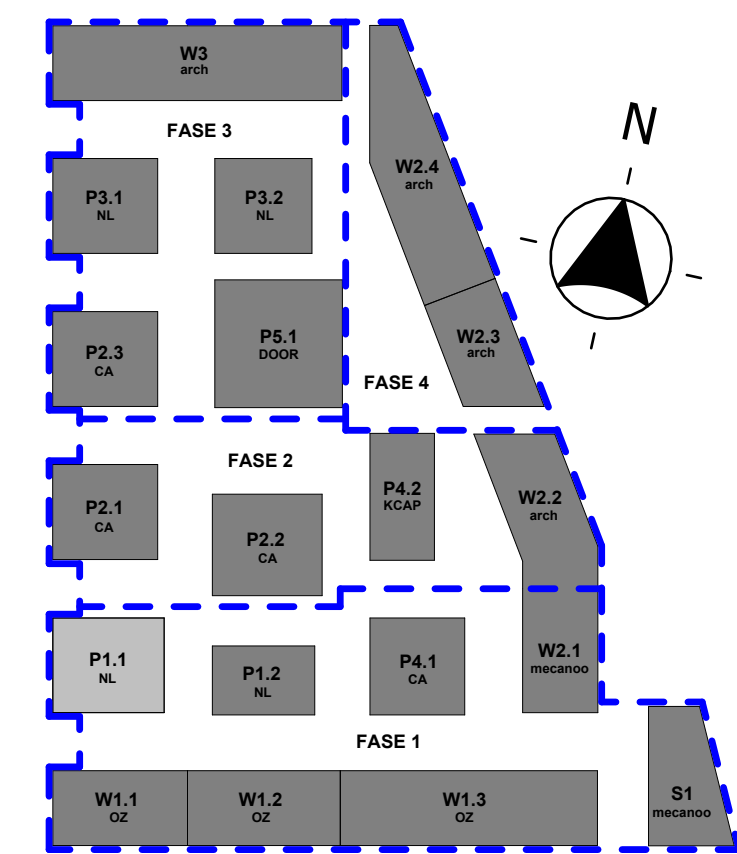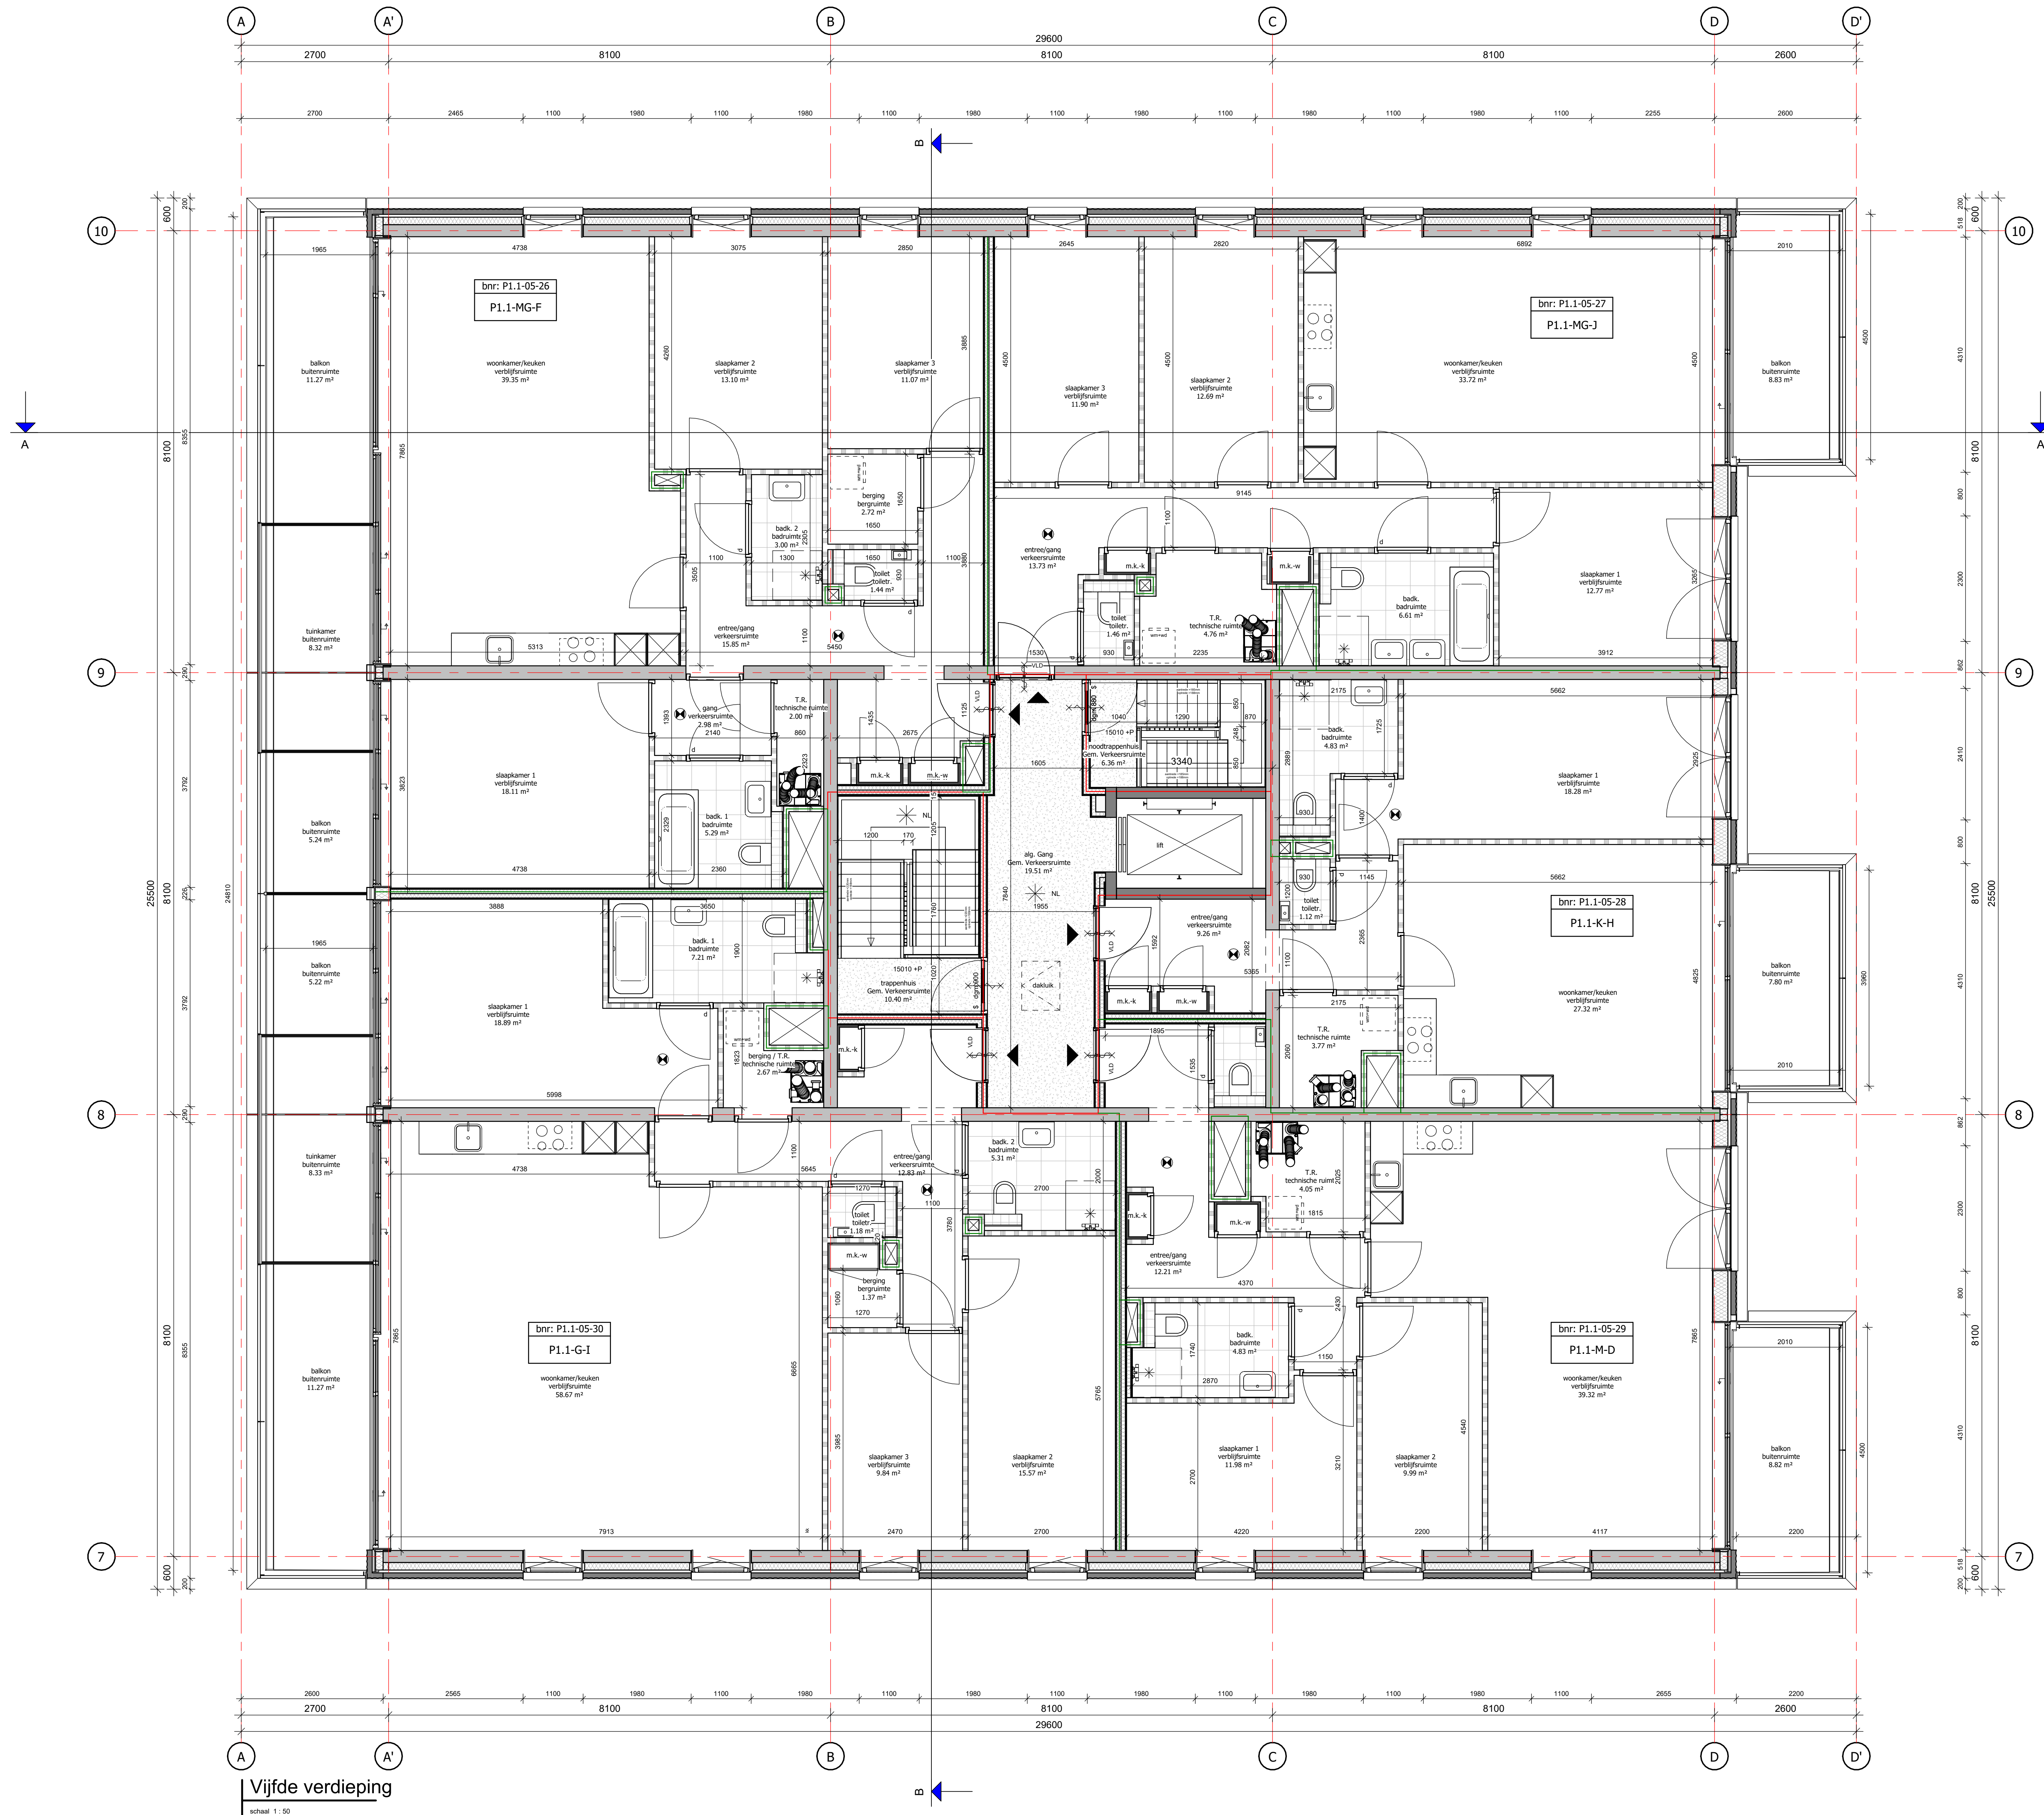

Vijfde verdieping
schaal 1:50

hfb

adres
HFB B.V.
Voorland 78
3011 BN, Rotterdam
telefoonnummer
010 266 66 44
website
www.hfb-groep.nl
e-mail
info@hfb-groep.nl

01-10-2026 rapportage nagelopen tax brandwerende voorzieningen ER
A 22-09-2024 wijzigingen t.b.v. welstand HFB
wijz. datum omschrijving
project Marktkwartier West fase 1, Amsterdam Blok P1.1
opdrachtgever projectmanager
Marktkwartier C.V.
fase
DO
tekeningnaam
vijfde verdieping
formaat schaal getekend/gewijzigd projectcode tekeningcode
A0 1:50 31-10-2024 20087 DO-105
B 01-10-2026



