


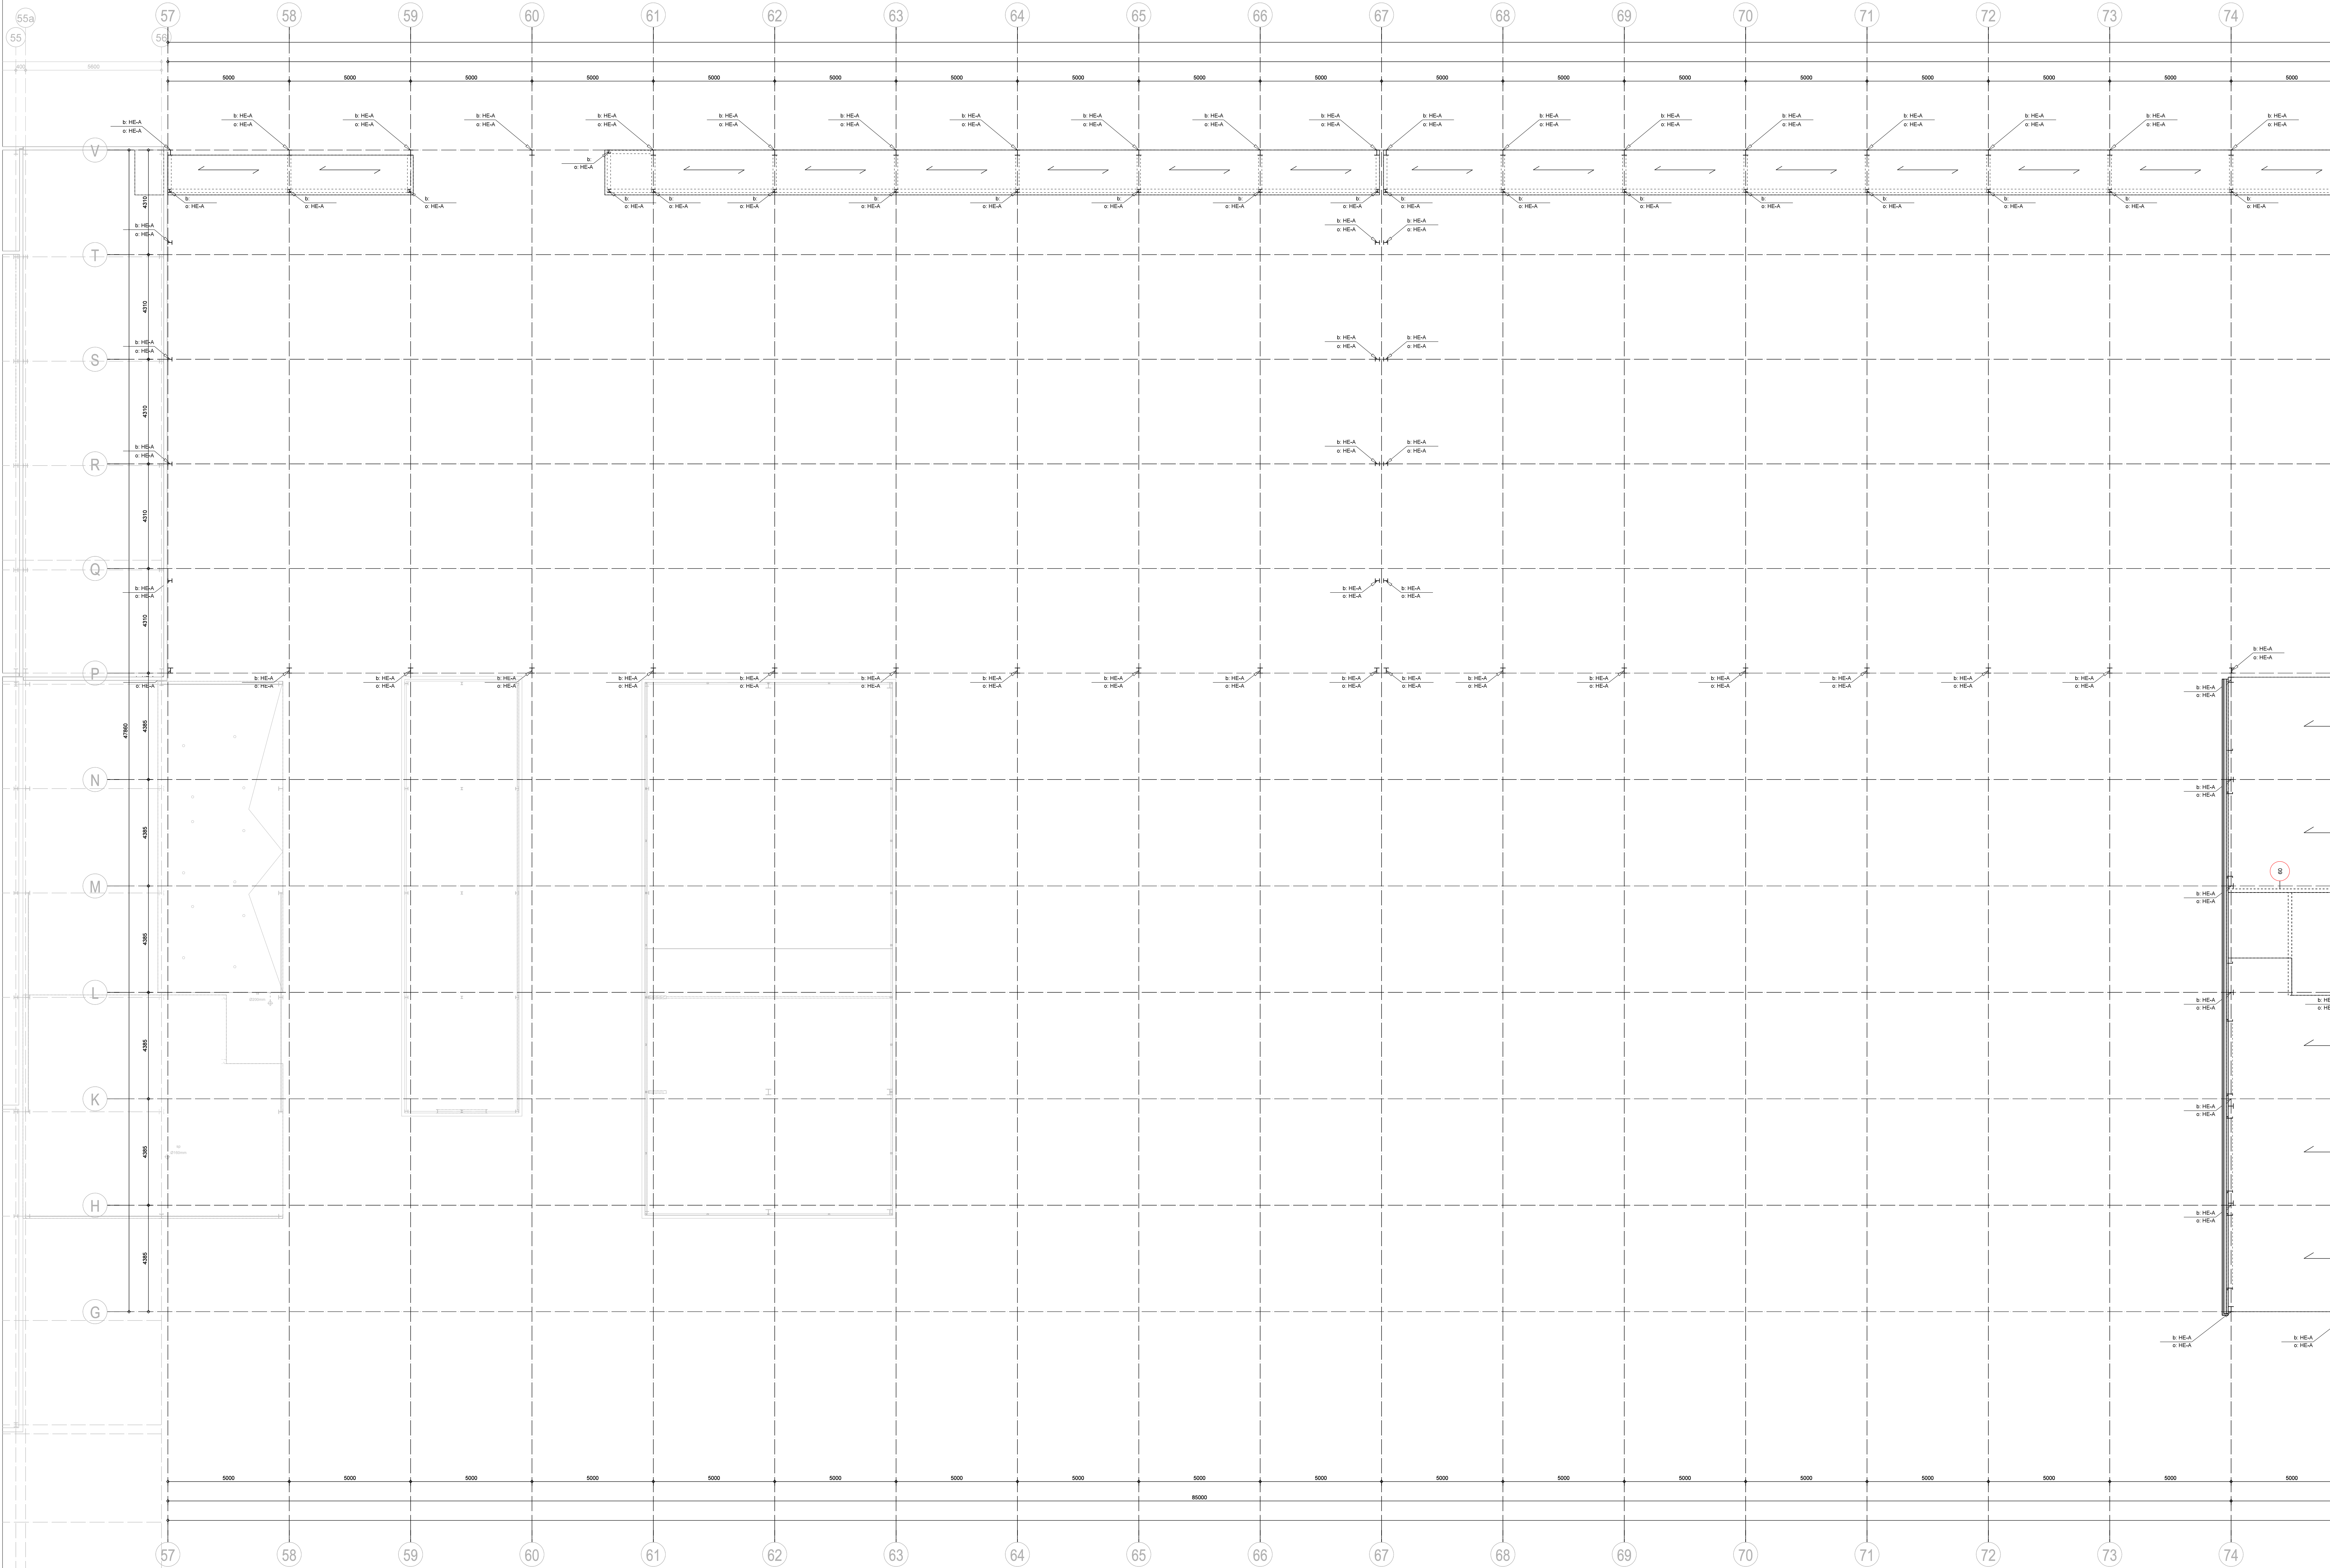

VERDIEPINGSVLOER



Project
Rouveen Kaasspecialiteiten - Fase IV
Onderdeel
verdiepingsvloer

Oorsprong
Rouveen Kaasspecialiteiten
Oude Rijksweg 355
7954 GH ROUVEEN
T: (0622) 29 82 22
info@rouveenkaas.nl
Levering
idem

Schaal
1:100
Formaat
A0
Status
definitief
Plan
aanvraag

Datum
20-12-2023, HV
Zak

Projectnr
V1837
Bladz.
23.4