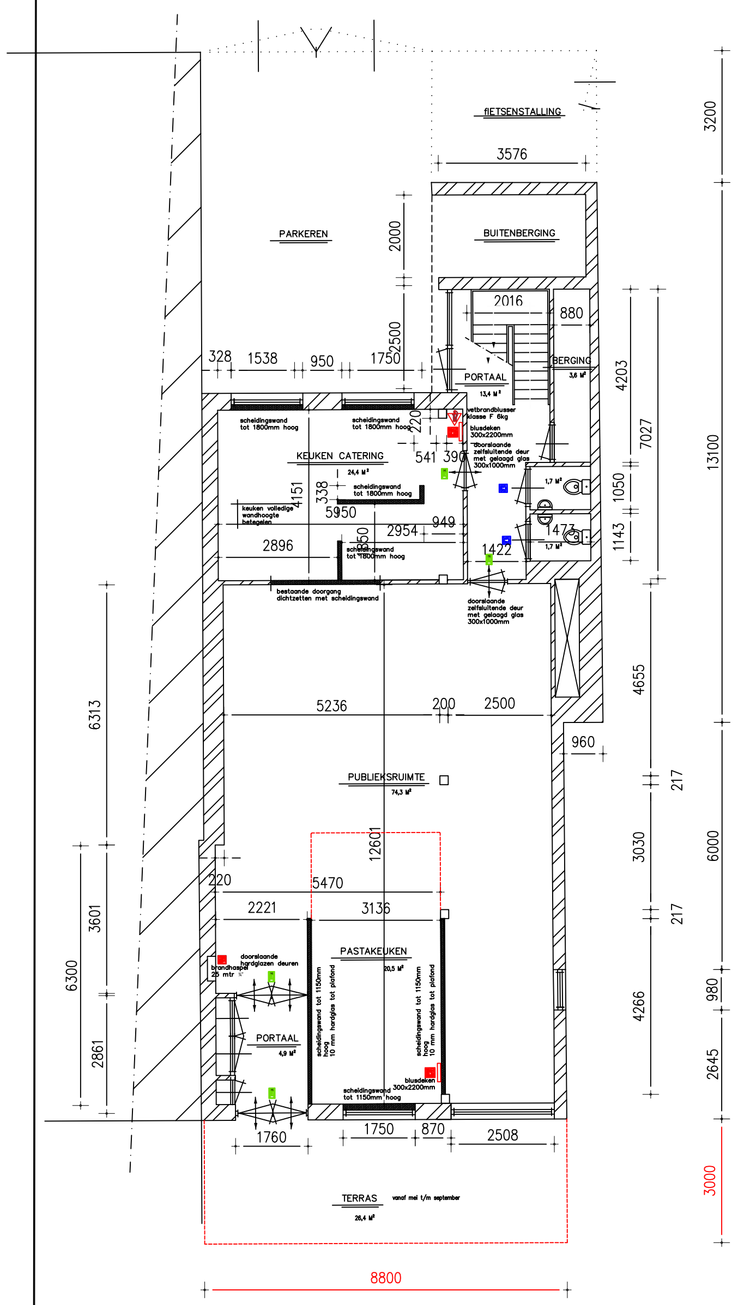

PLATTEGROND

ALLE MATEN IN HET WERK CONTROLEREN

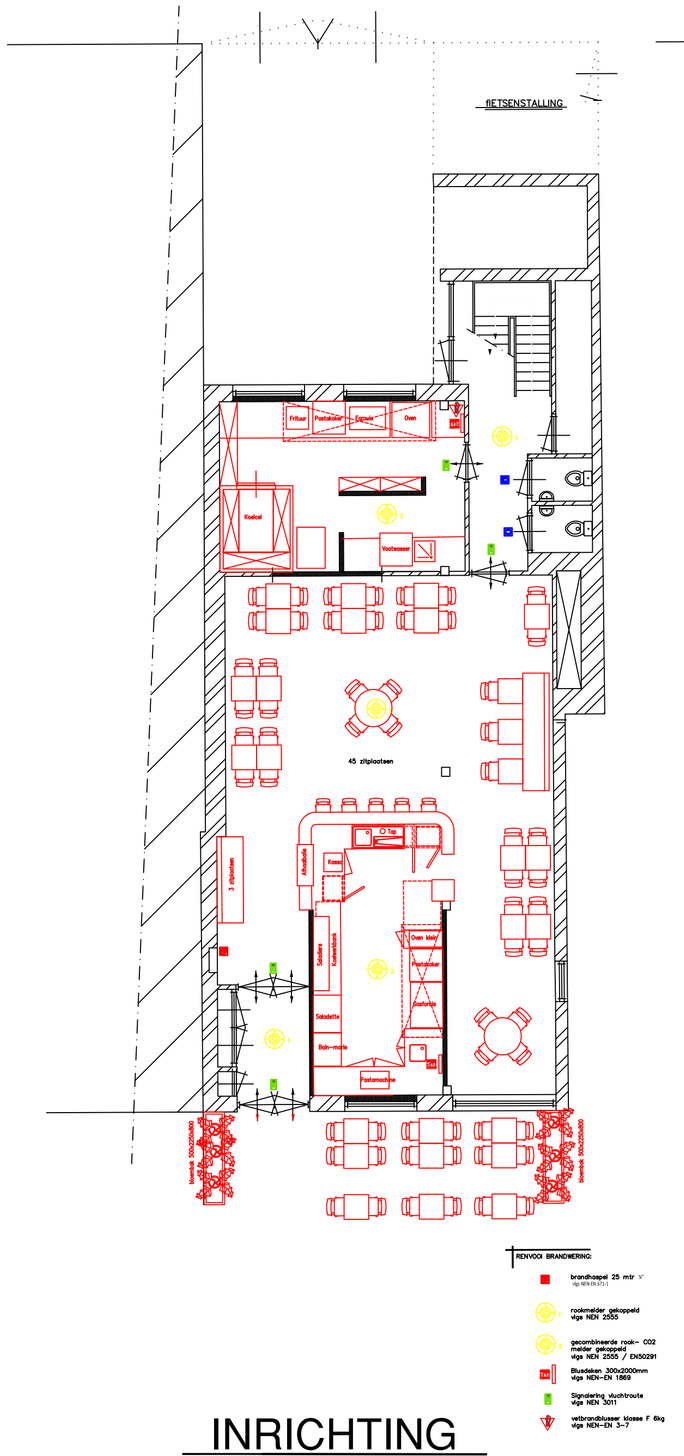

INRICHTING

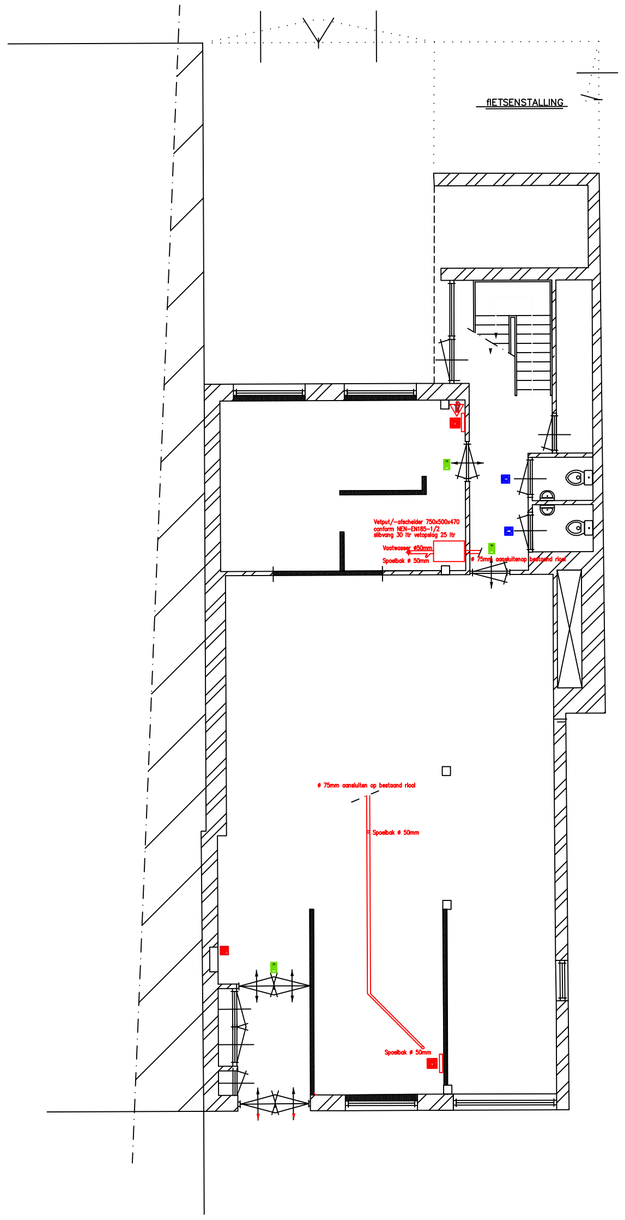

RIOLERING

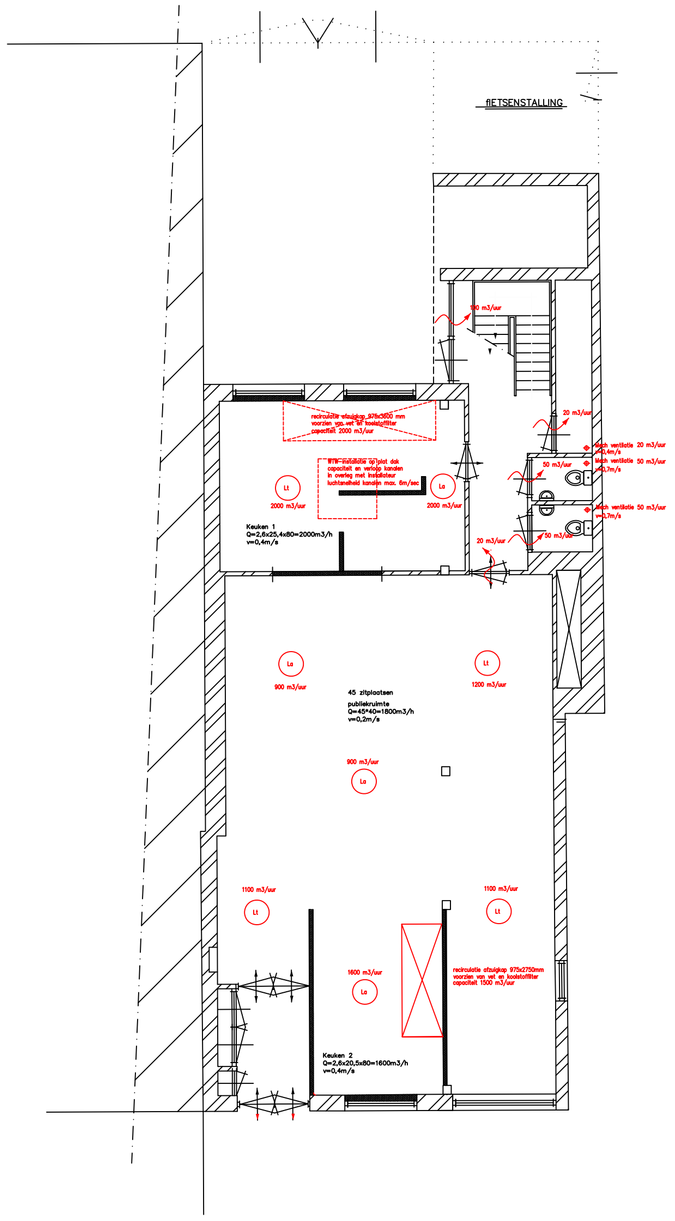
FIETSENSTALLING
20 m3/uur
verticale vlakplug 970x700mm
aanzuig op 2/3 hoogte
vanaf 2000 m3/uur
2000 m3/uur
20 m3/uur
20 m3/uur
20