
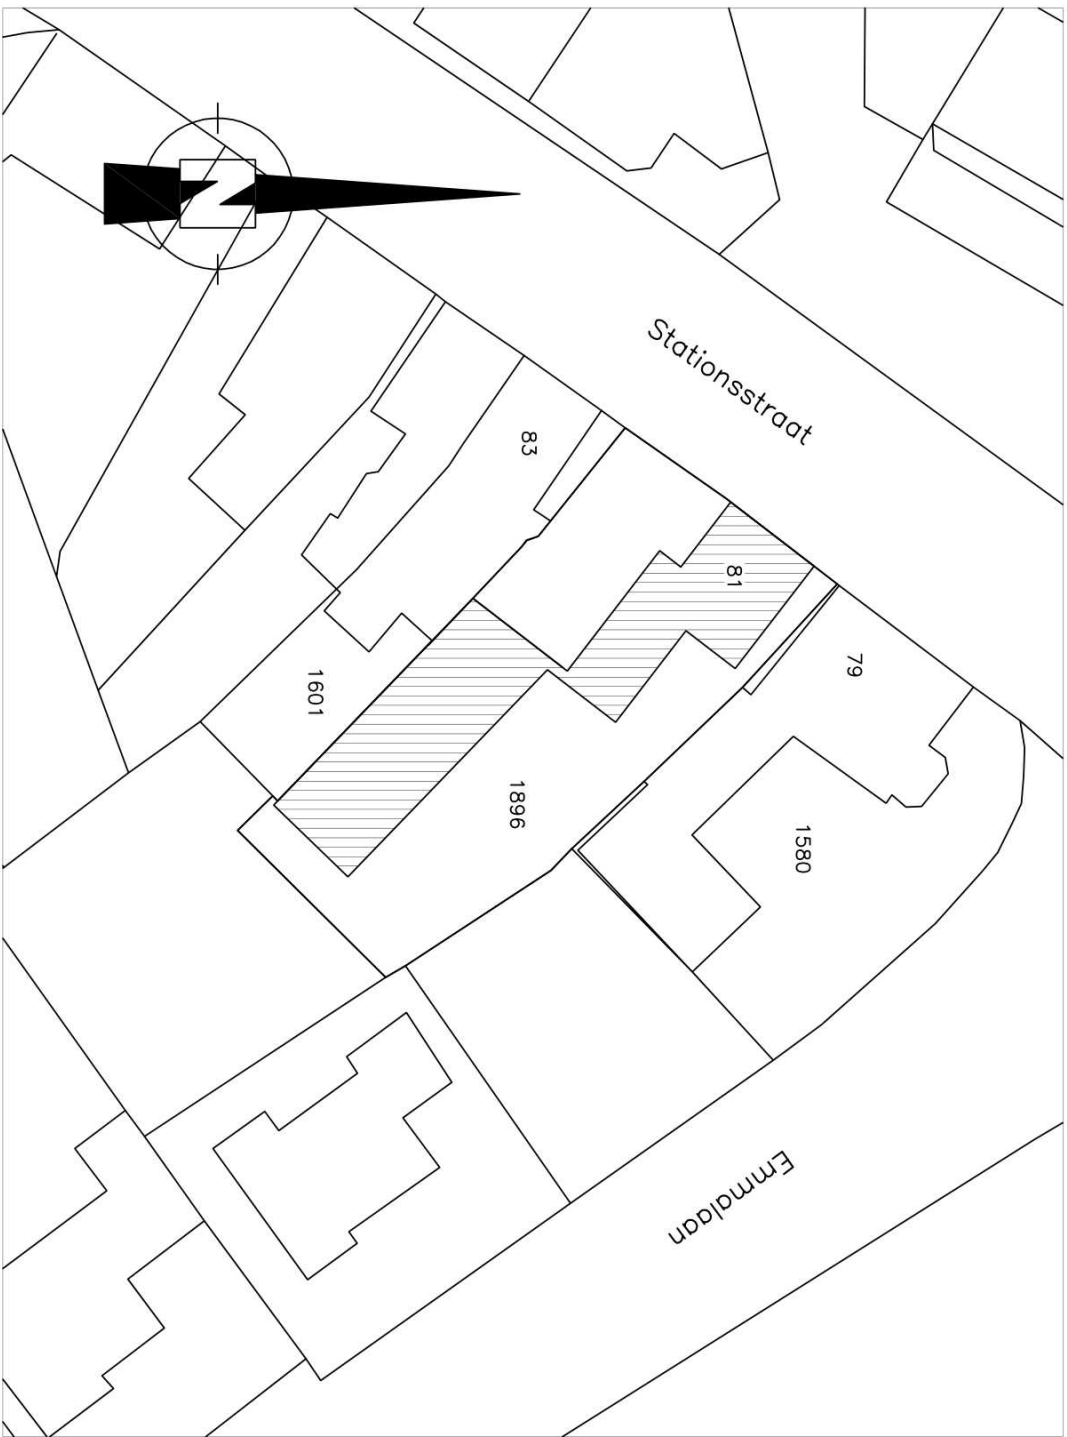


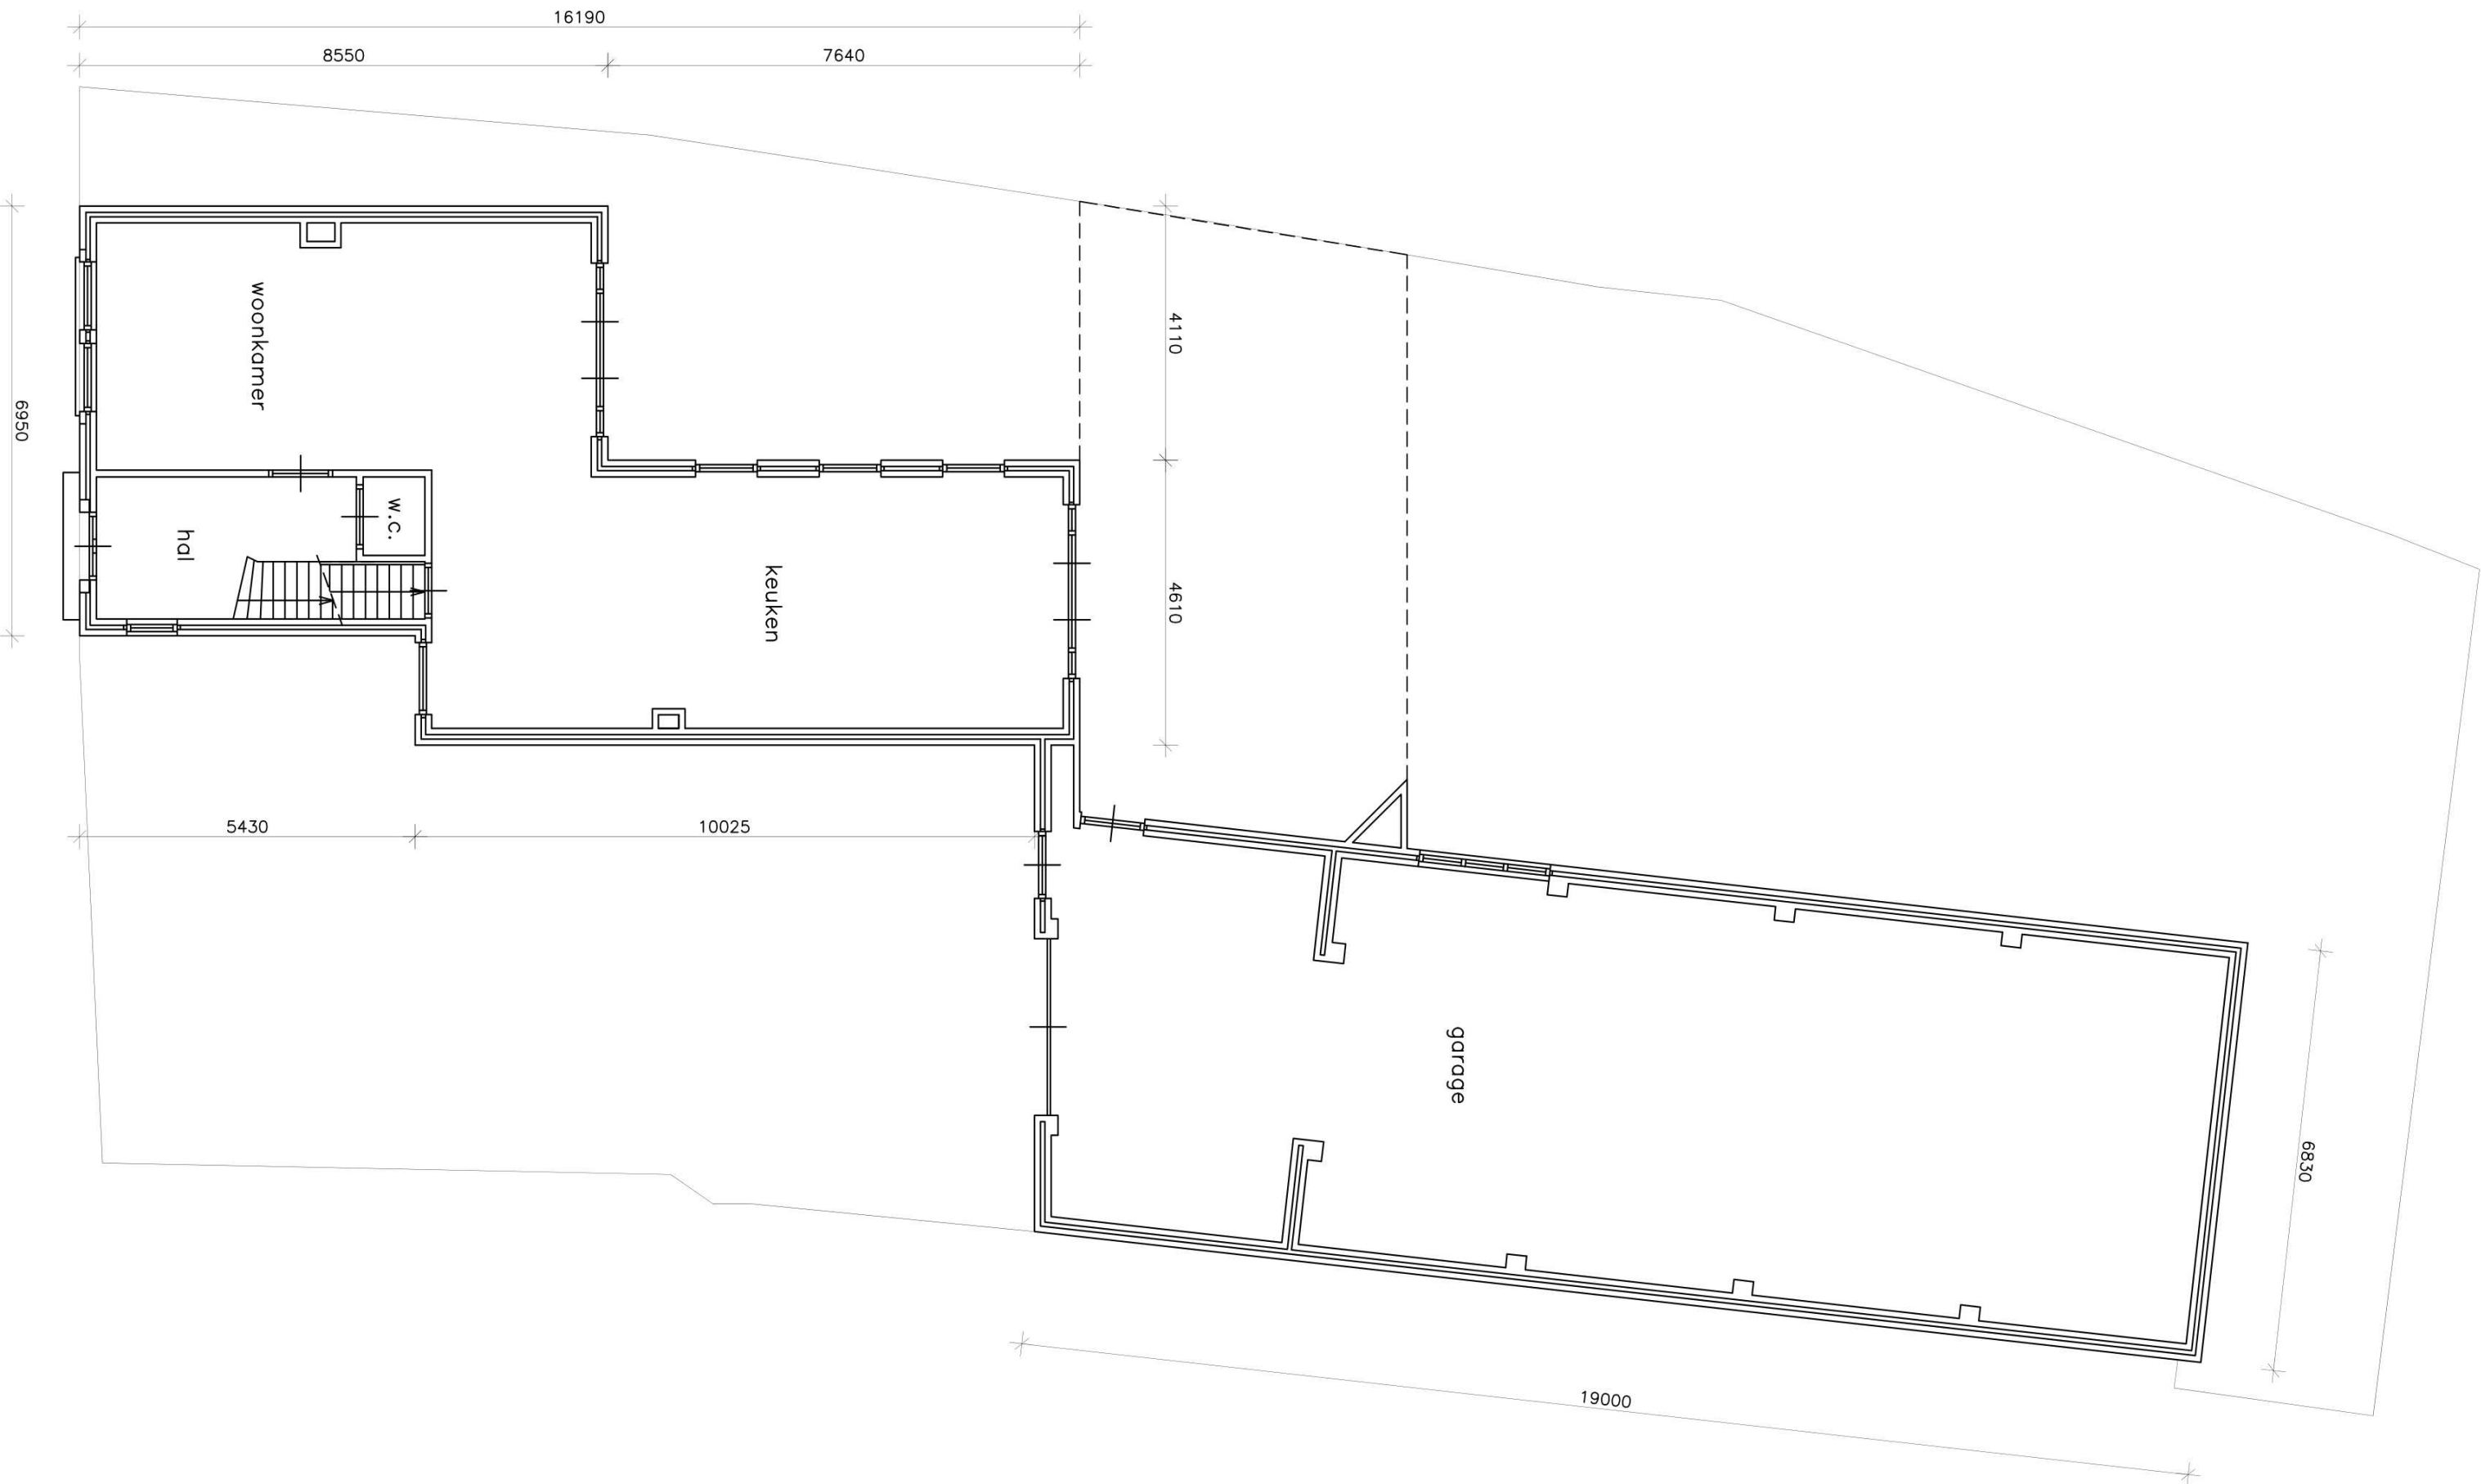

SITUATIE GEMEENTE DEURNE
Schaal 1 : 500
Sectie: M
Nummer: 1896