




Renvooi silo's				Renvooi motoren					
Nr	Aant	Benaming	Inhoud	Nr	Aant	Benaming	kW		
S1	2	Voedersilo	9 ton	1	1	Hefttruck	20.0		
S2				2	2	Compressor	9.0		
S3				3	1	Div. handgereedschap	40.0		
S4				4	5	Handfrees	-/-		
S5				5	2	Hogedrukreimer	5.0		
S6				6	10	Gaskappen	-/-		
Renvooi Tanks				7	3	Trekvijsel	0.5		
Nr	Aant	Benaming	inhoud m³	inhoud m³	Liter	8	3	Voerhepper	-/-
T1	1	Propanetank			8000	9	2	Voervijzel	1.0
T2	1	Waternetank			1000	10	1	Waterpomp	0.5
T3	1	Dieselolietank	x x	x	4500	11	1	Keukegeiser (propan)	-/-
T4	1	Dieselolietank	x x	x	3500	12	2	Luchtpomp	3.0
T5	2	Smeermiddelen (drum)	x x	x	50	13	2	Tractor	60.0
T6	2	Afgewerkte olie (drum)	x x	x	50	14	2	Vrachtwagen	200
Renvooi Diversen				15	2	Aanhanger	-/-		
Symb	Aant	Benaming	16	2	Bedrijfsauto	35.0			
	div.	Poederblusser inhoud 12kg	17	1	Loader	29			
	div.	Brandlanghoppel	18	4	Koelsten	-/-			
	1	Div. zakken kunstmest tot. 20 ton	19	4	Paardentruilers	-/-			
	1	Div. zakken zaaizaad tot. 2 ton	20	1	Kunstmeststrooier	-/-			
	1	Div. zakken compost	21	1	Ploeg	-/-			
	1	Geneesmiddelenkast 10kg/10ltr.	22	1	Frees	-/-			
	1	Kadoveraanbiedplaats	23	1	Cultivator	-/-			
	1	Kadoverkoeling 5.0 kW	24	1	Hapel	-/-			
	1	Bestrijdingsmiddelenkast 2x25 ltr.	25						
Renvooi Ventilatoren				Renvooi Luchtwassers					
Symb	Aant	Benaming	kW	Type	Stal	Aantal	Hoogte uitstroom opening m	Oppervl. uitstroom opening m²	
	4	Ventilator luchtwasser Ø92 cm	2.2	BWL 2011.03.V3	1	1			

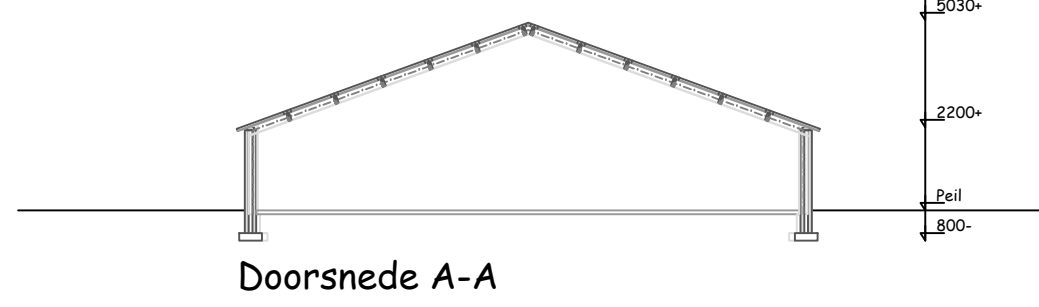


Doorsnede A-A

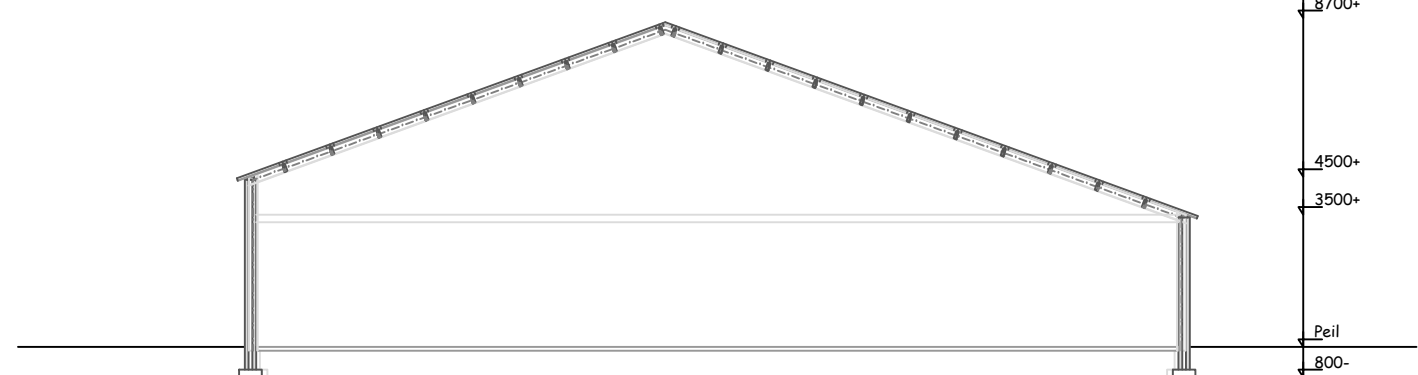


Doorsnede B-B

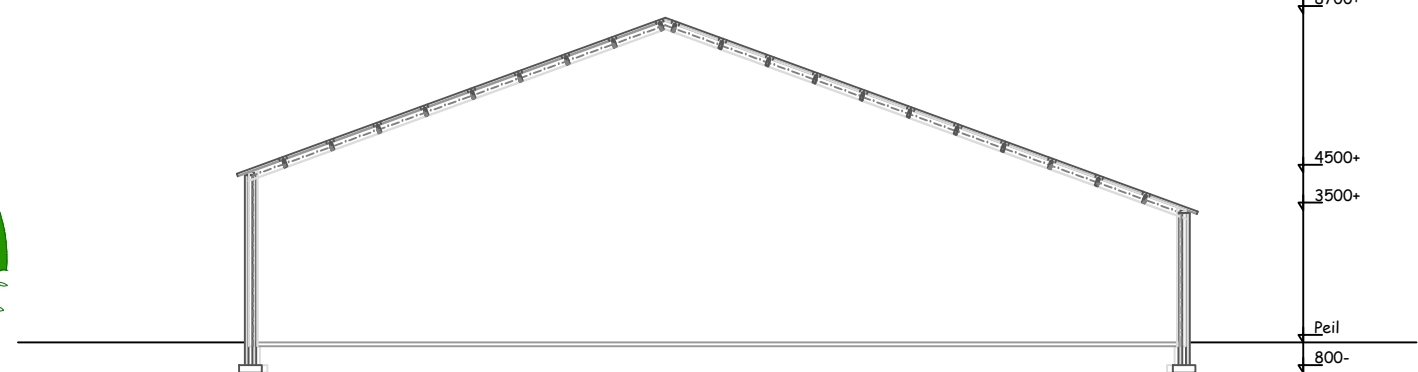


Doorsnede C-C

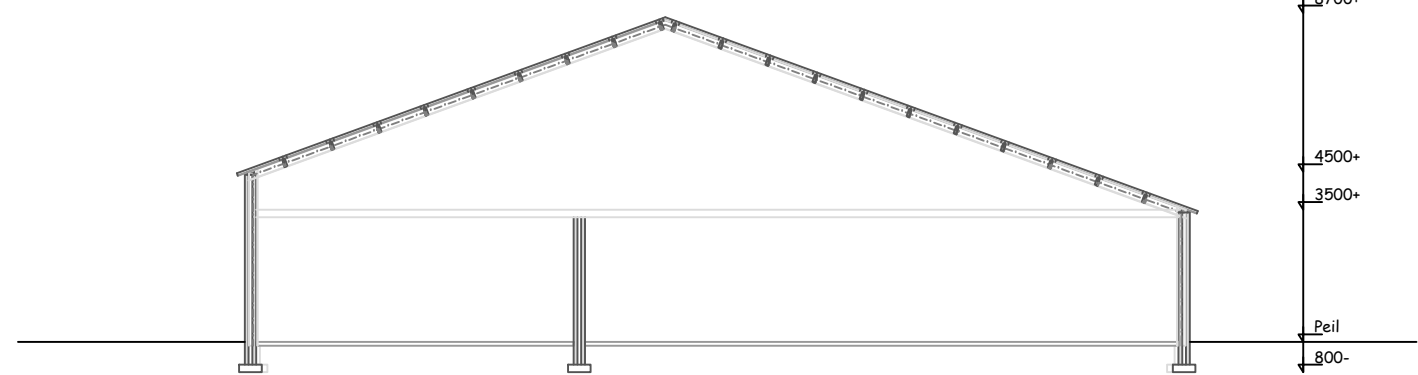


Doorsnede D-D

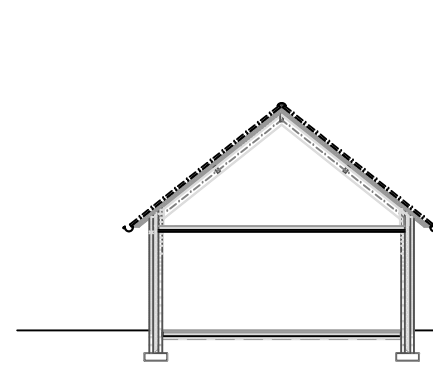


Doorsnede E-E

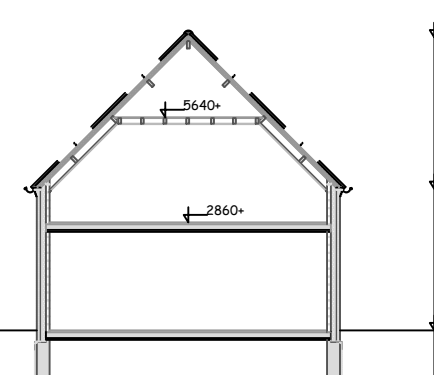


Doorsnede F-F

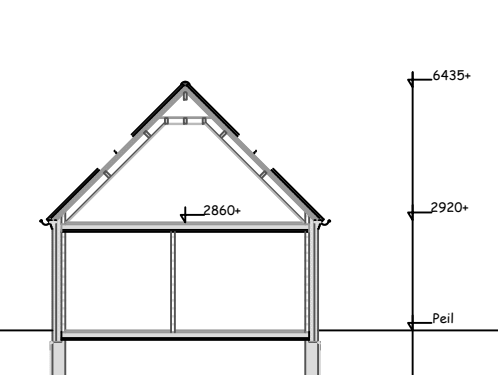


Doorsnede G-G

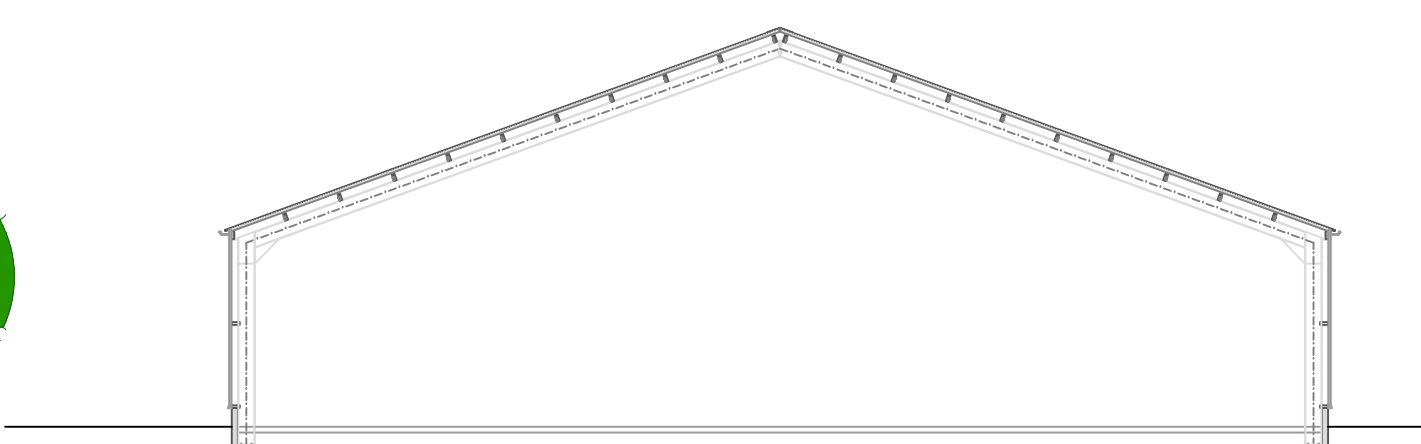


Doorsnede H-H

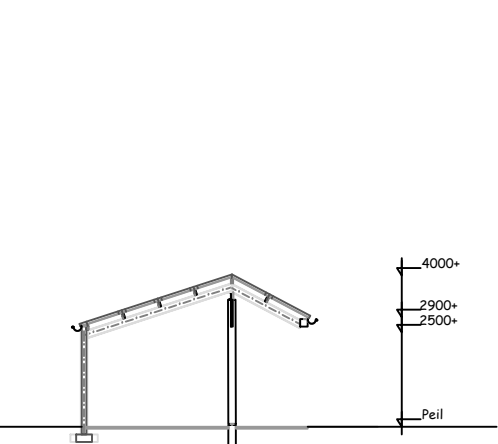


Doorsnede L-L

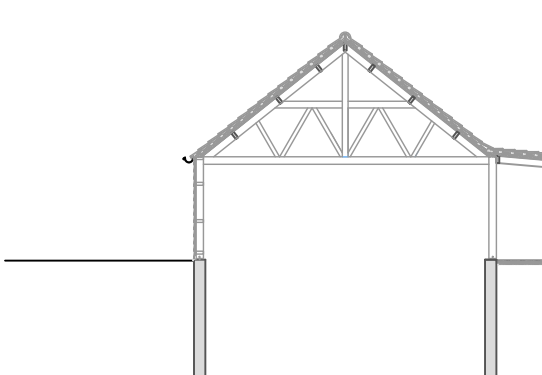


Doorsnede I-I

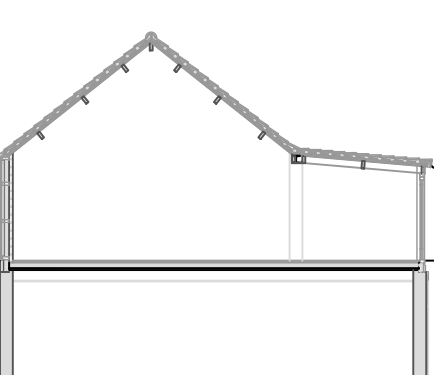

Doorsnede J-J

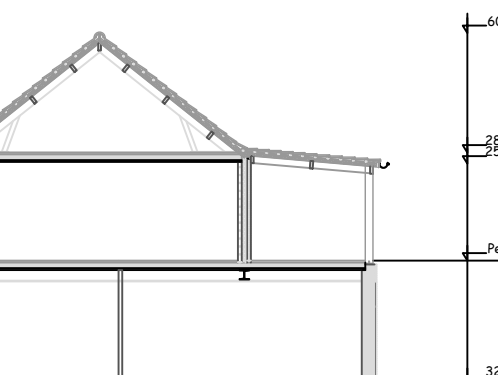

Doorsnede K-K

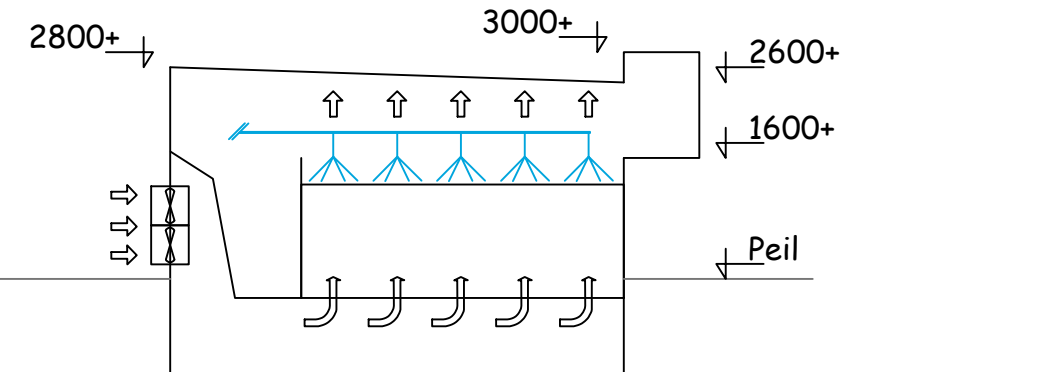

Schematische dwarsdoorsnede biofilter

Detail behorende bij stal 1

BWL 2011.03.V3

Biofilter 70% ammoniak-emissiereductie voor opfokhennen en -hanen van legrassen, legkippen en (groot-)ouderdieren van legrassen, (groot-)ouderdieren van vleeskalkoenen in opfok, (groot-)ouderdieren van vleeskuikens, vleeskuikens, ouderdieren van vleeskalkoenen in opfok (tot 6 weken en van 6 tot 30 weken), ouderdieren van vleeskalkoenen en vleeskalkoenen, ouderdieren van vleesseenden en vleesseenden.

ALGEMEEN






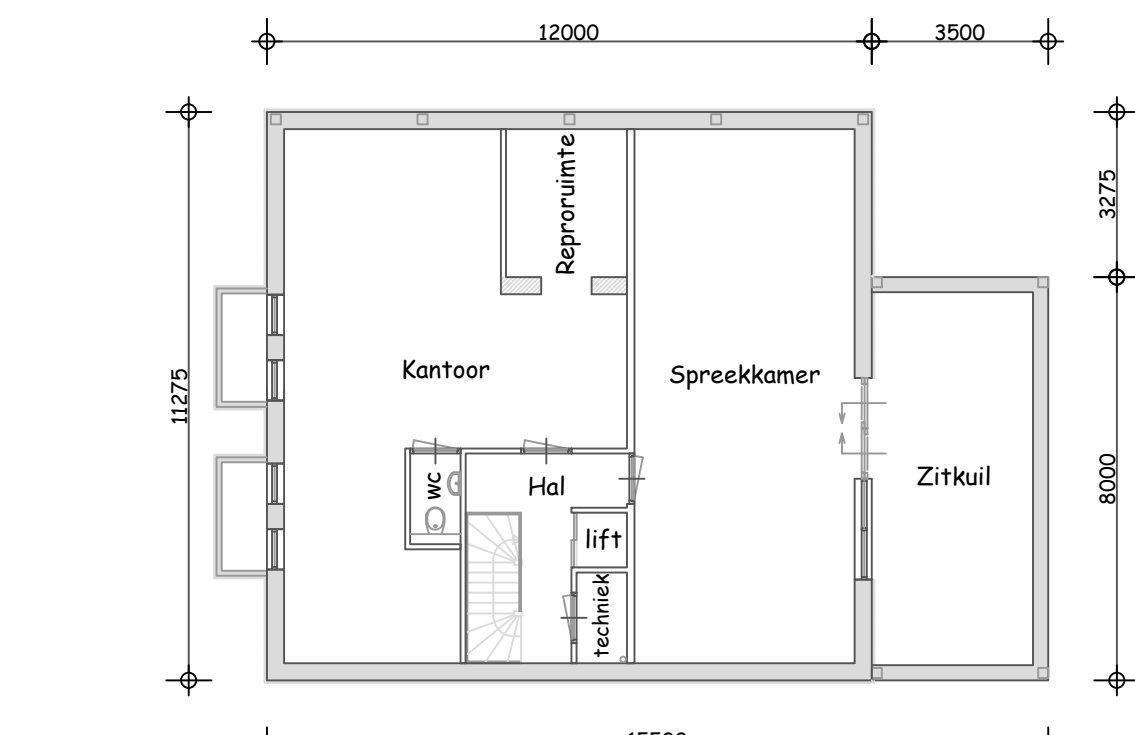

Kelder

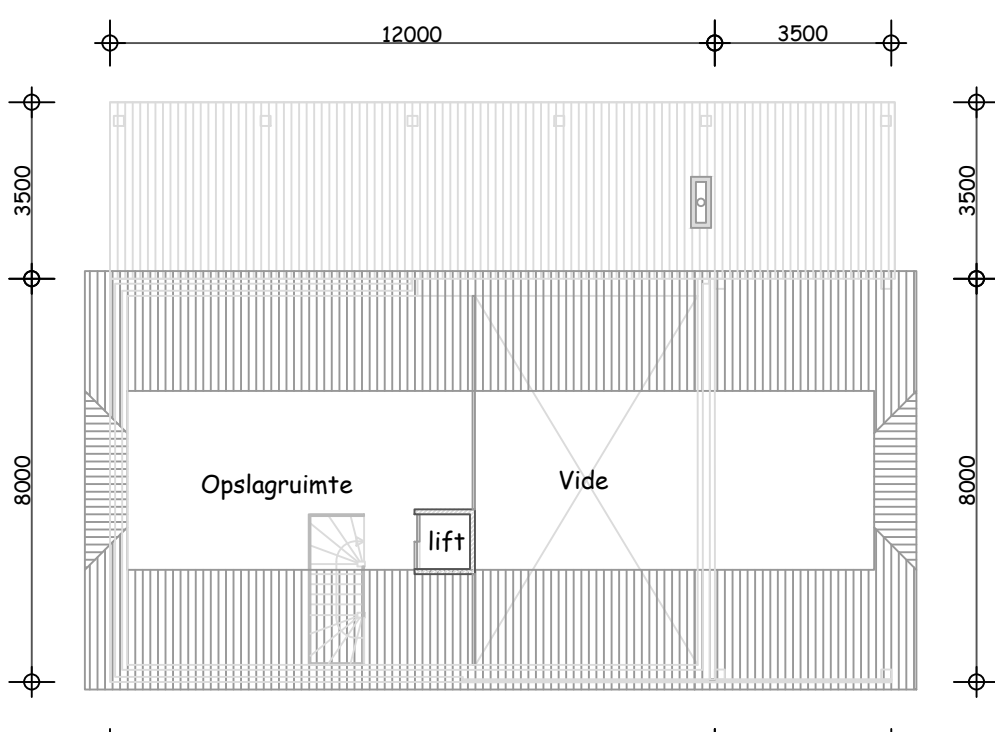

Verdieping

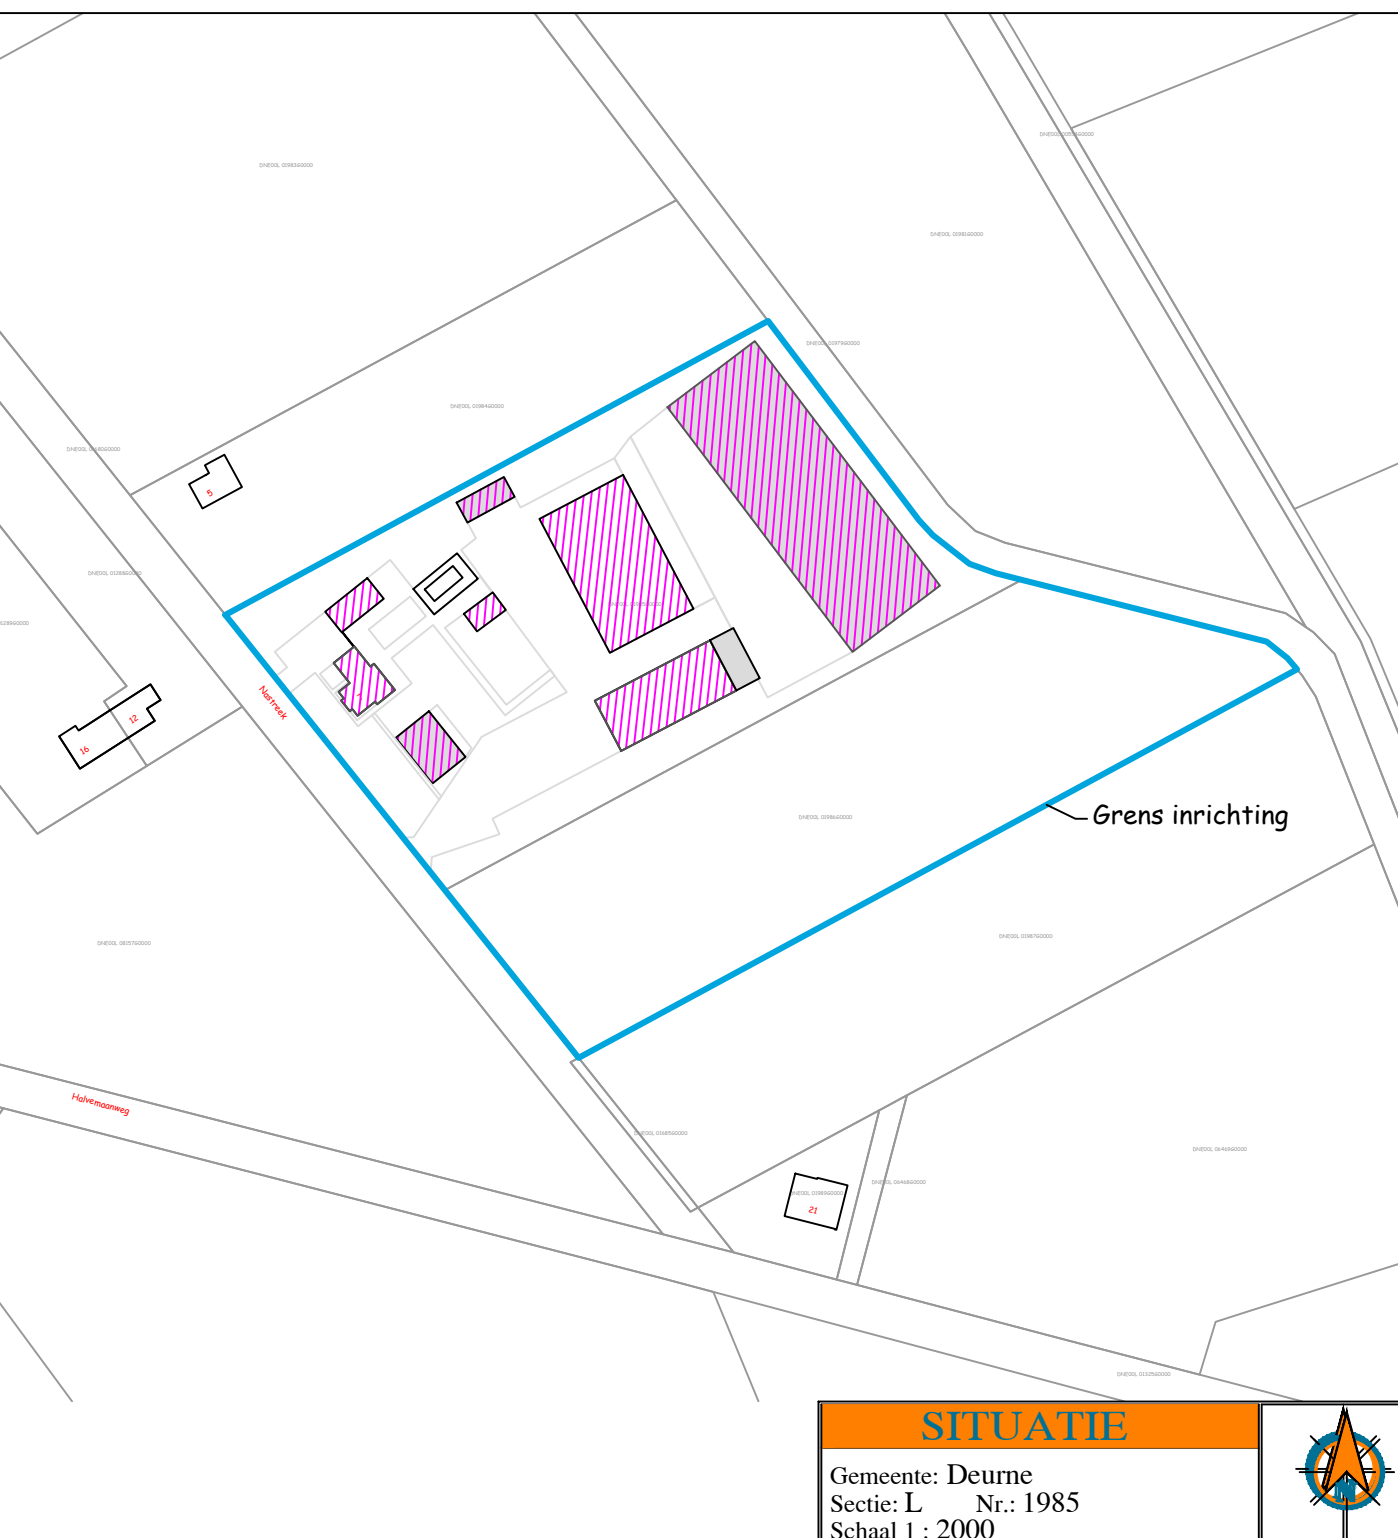

SITUATIE

Gemeente: Deurne
Schaal 1: 2000

DRIEWEG ADVIES

Adres van de inrichting: Agrarisch bedrijf

135300W01

Overname: Omgevingsvergunning Milieu






BEDRIJFSONTWIKKELING MET DAADKRACHT


Tel. 0413 21 61 25 • Fax 0413 21 61 24 • info@drieweg.com • www.drieweg.com

DRIEWEG ADVIES

135300W01