



VOORGEVEL BESTAANDE SITUATIE  
1:100

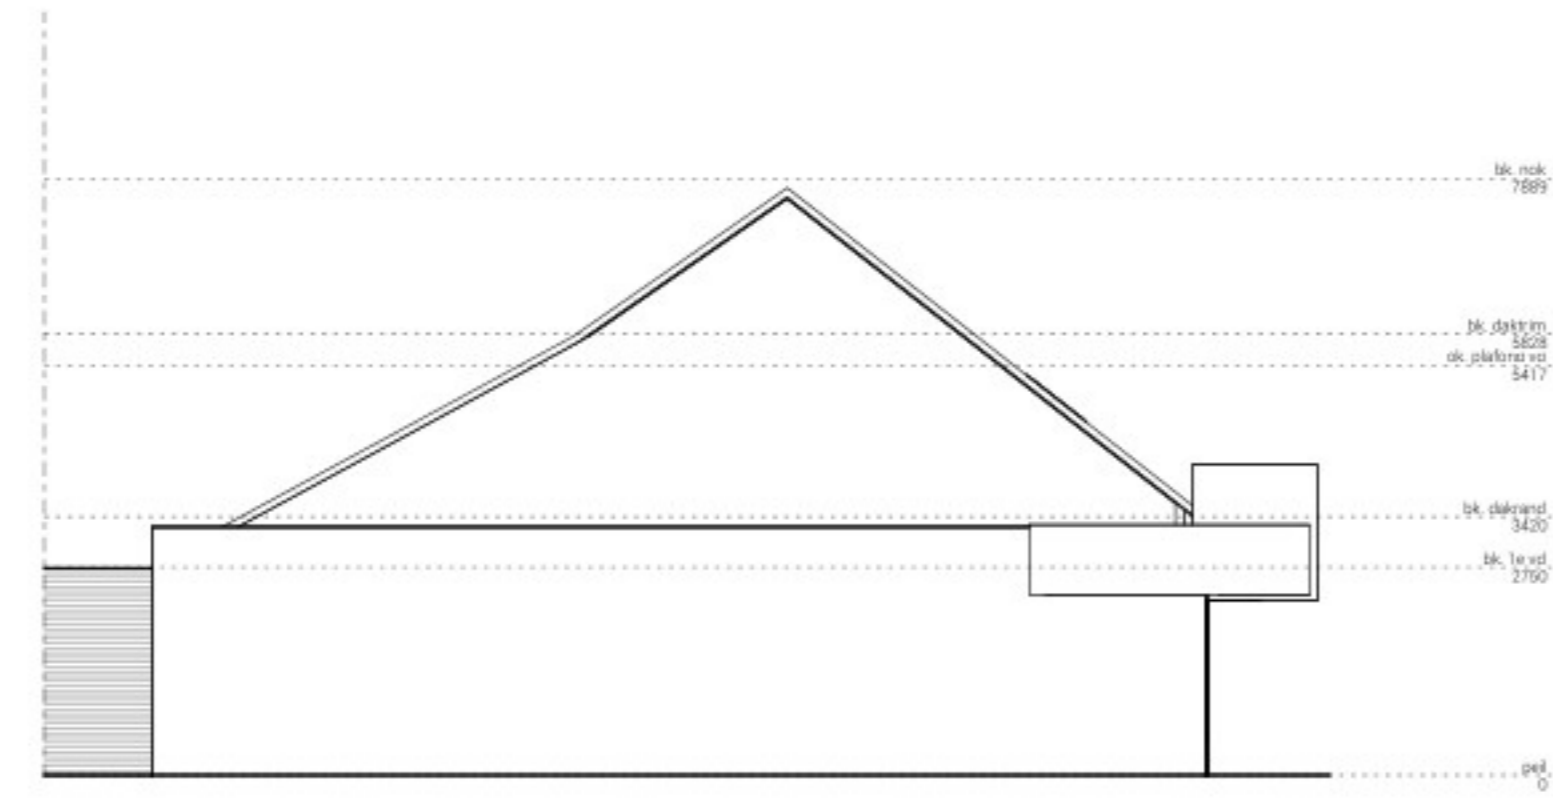


VOORGEVEL - NIEUWE SITUATIE  
1:100




ZIJGEVEL BESTAANDE SITUATIE  
1:100

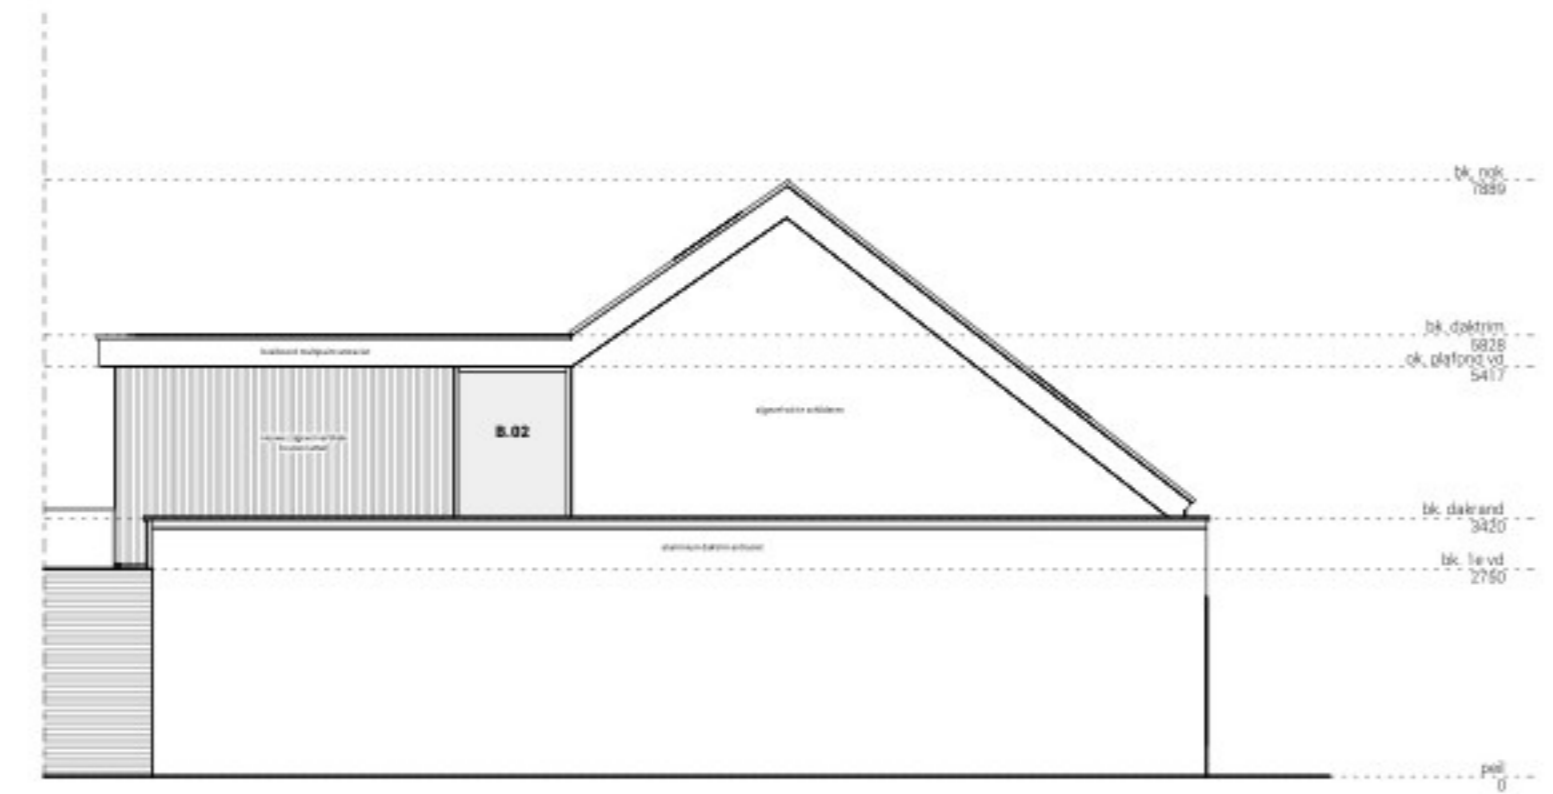

ZIJGEVEL - NIEUWE SITUATIE  
1:100

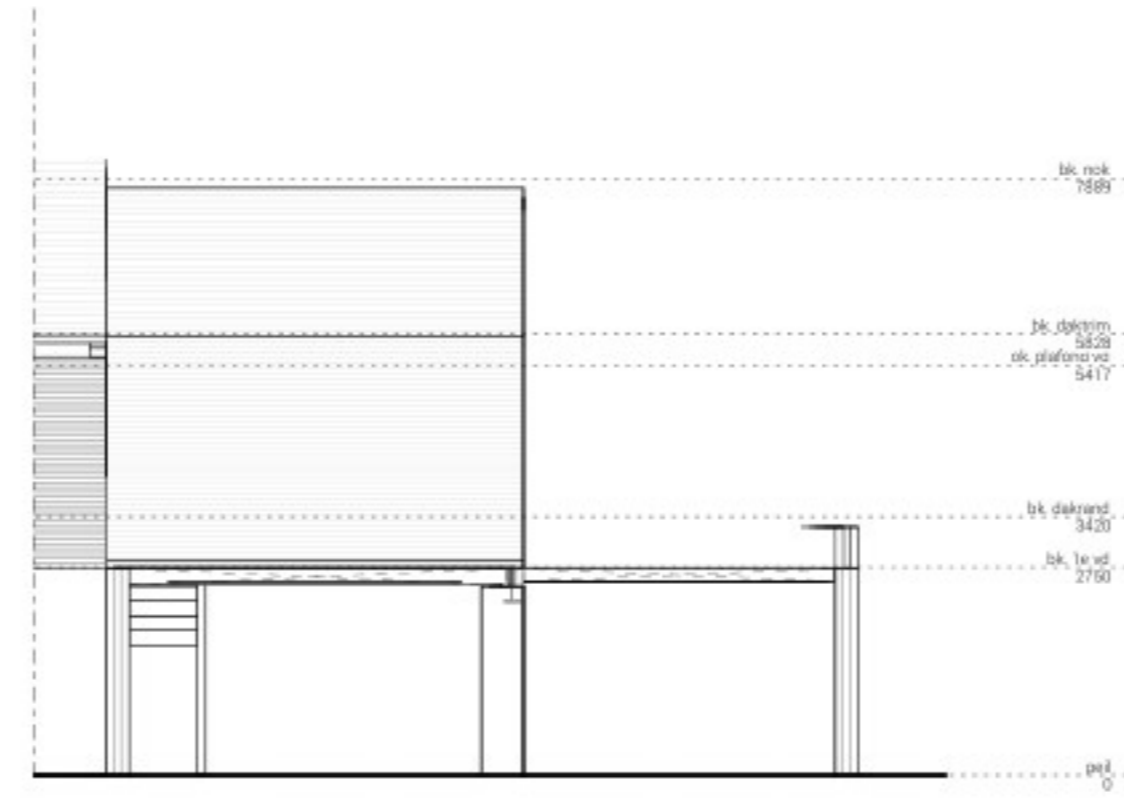

ACHTERGEVEL BESTAANDE SITUATIE  
1:100

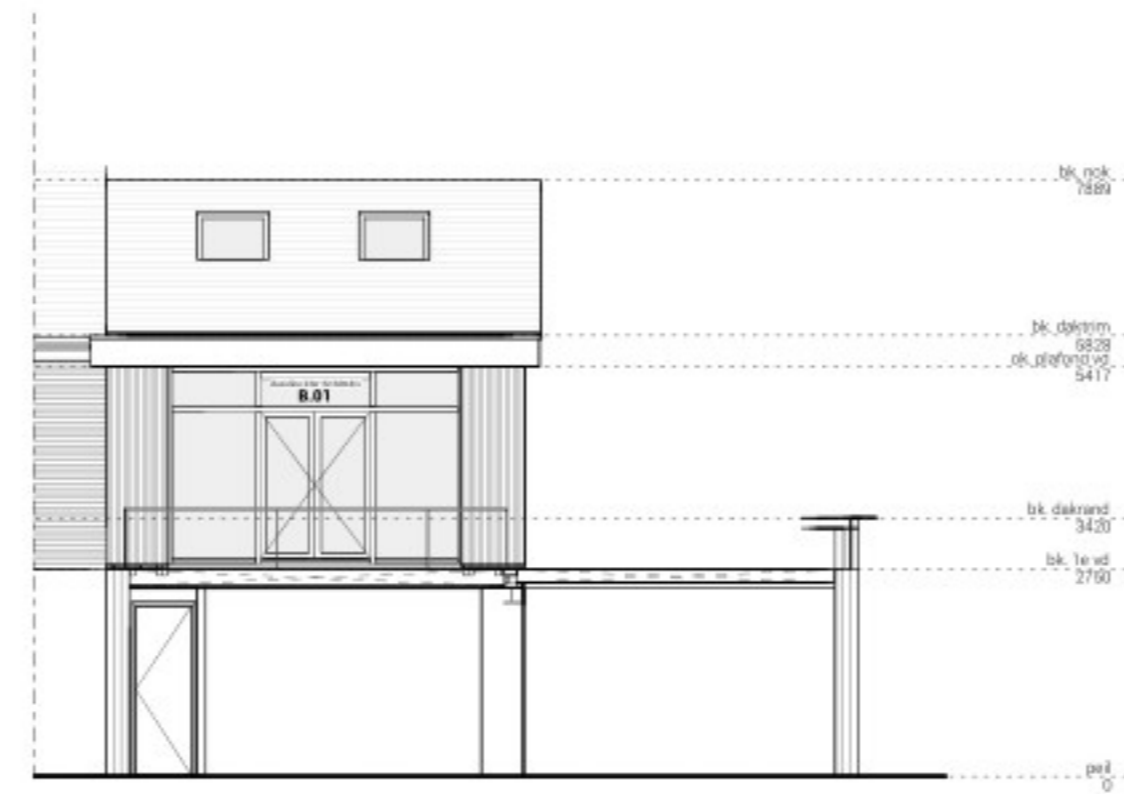

ACHTERGEVEL - NIEUWE SITUATIE  
1:100


































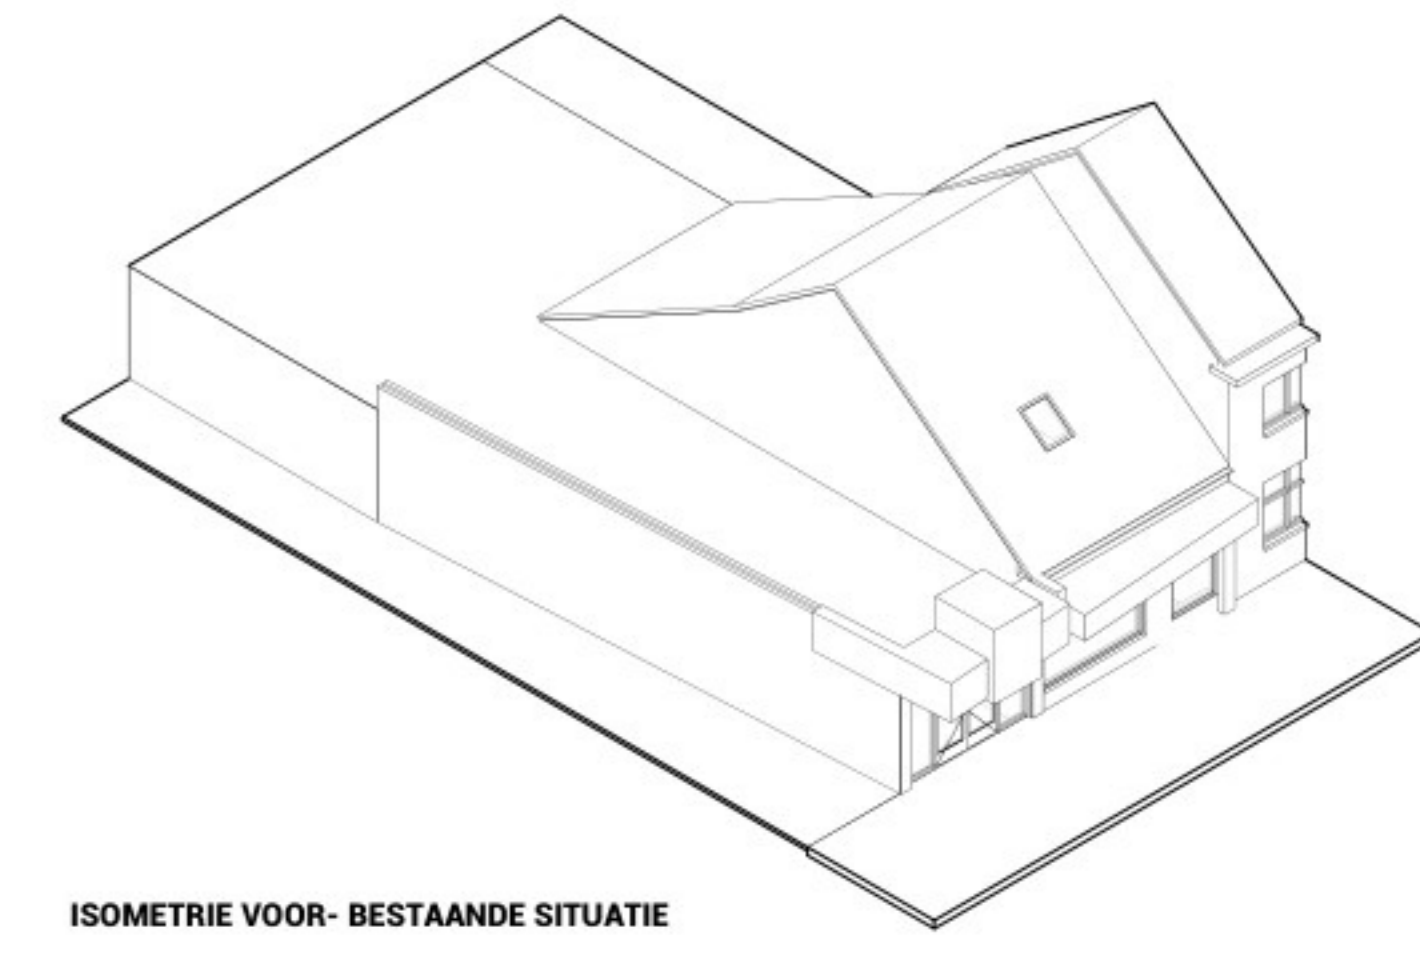


ISOMETRIE VOOR - BESTAANDE SITUATIE

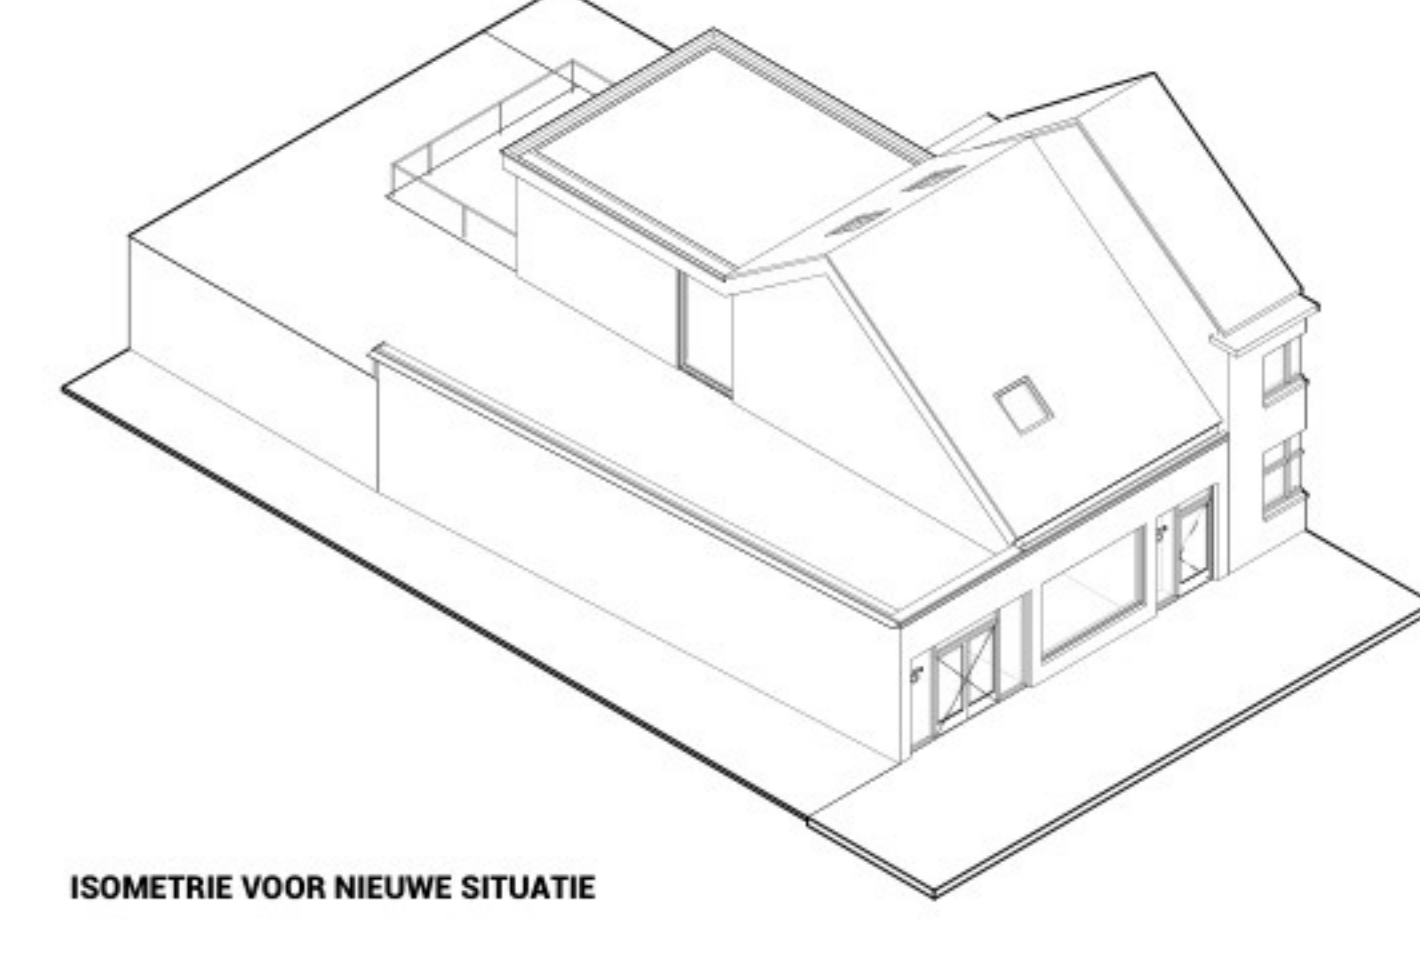


ISOMETRIE VOOR - NIEUWE SITUATIE

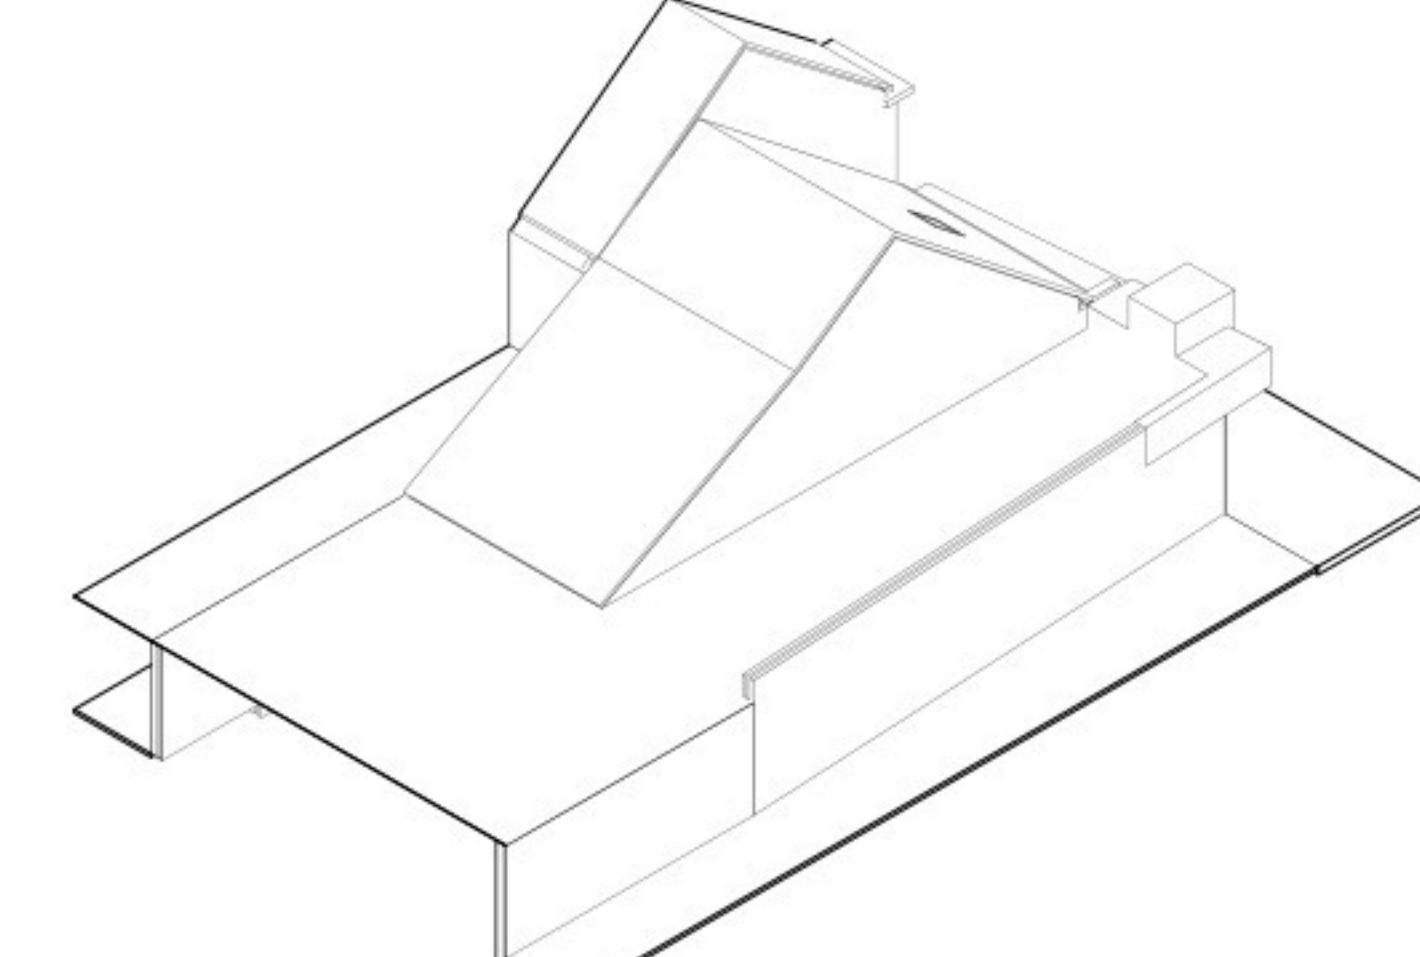


ISOMETRIE ACHTER - BESTAANDE SITUATIE

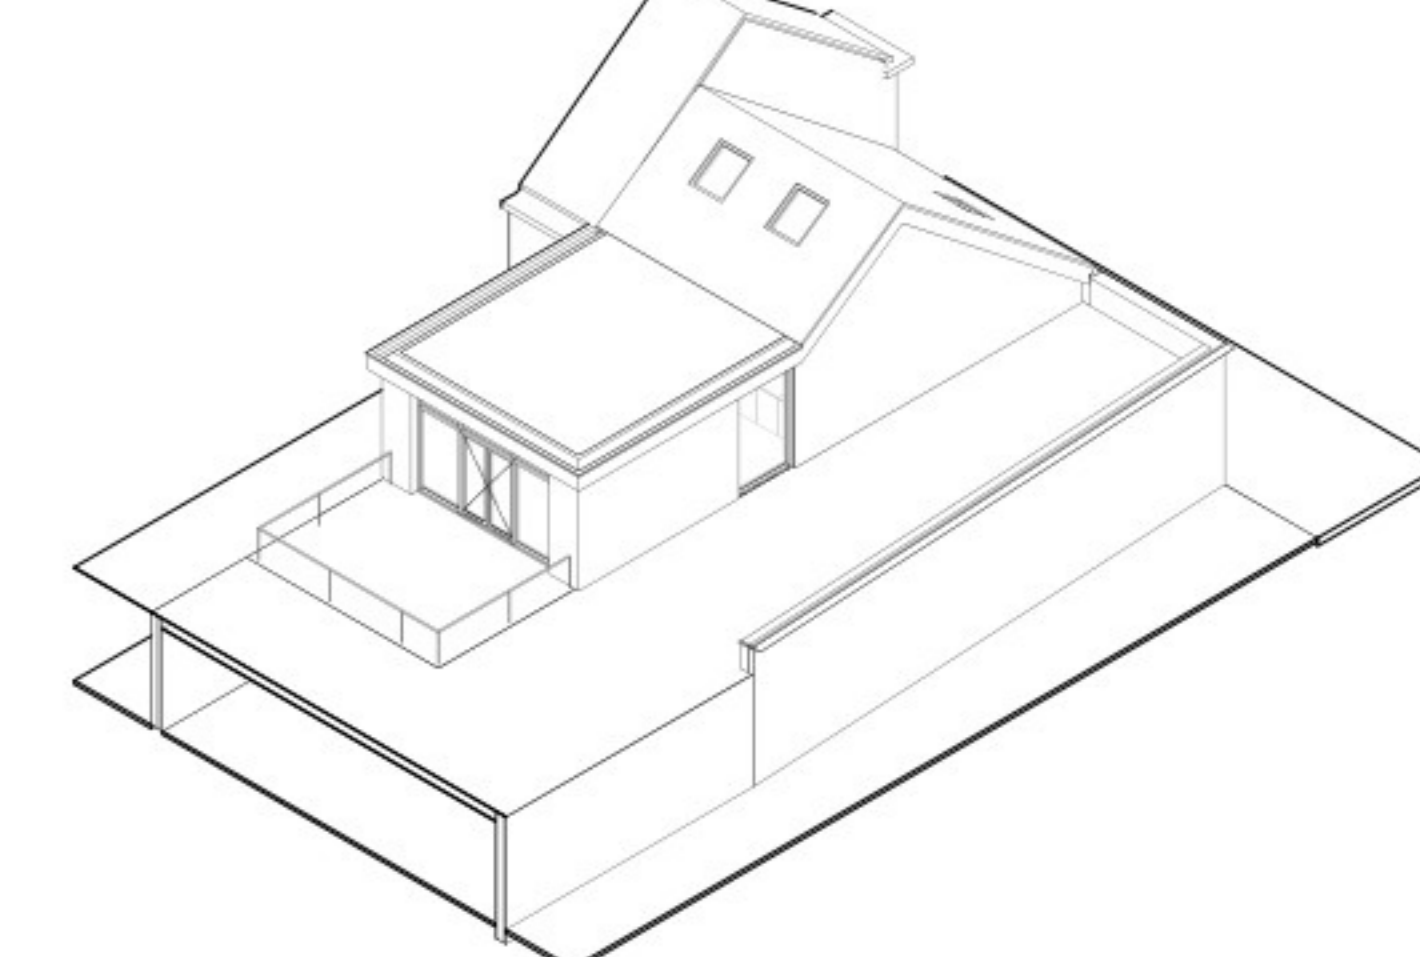


ISOMETRIE ACHTER - NIEUWE SITUATIE

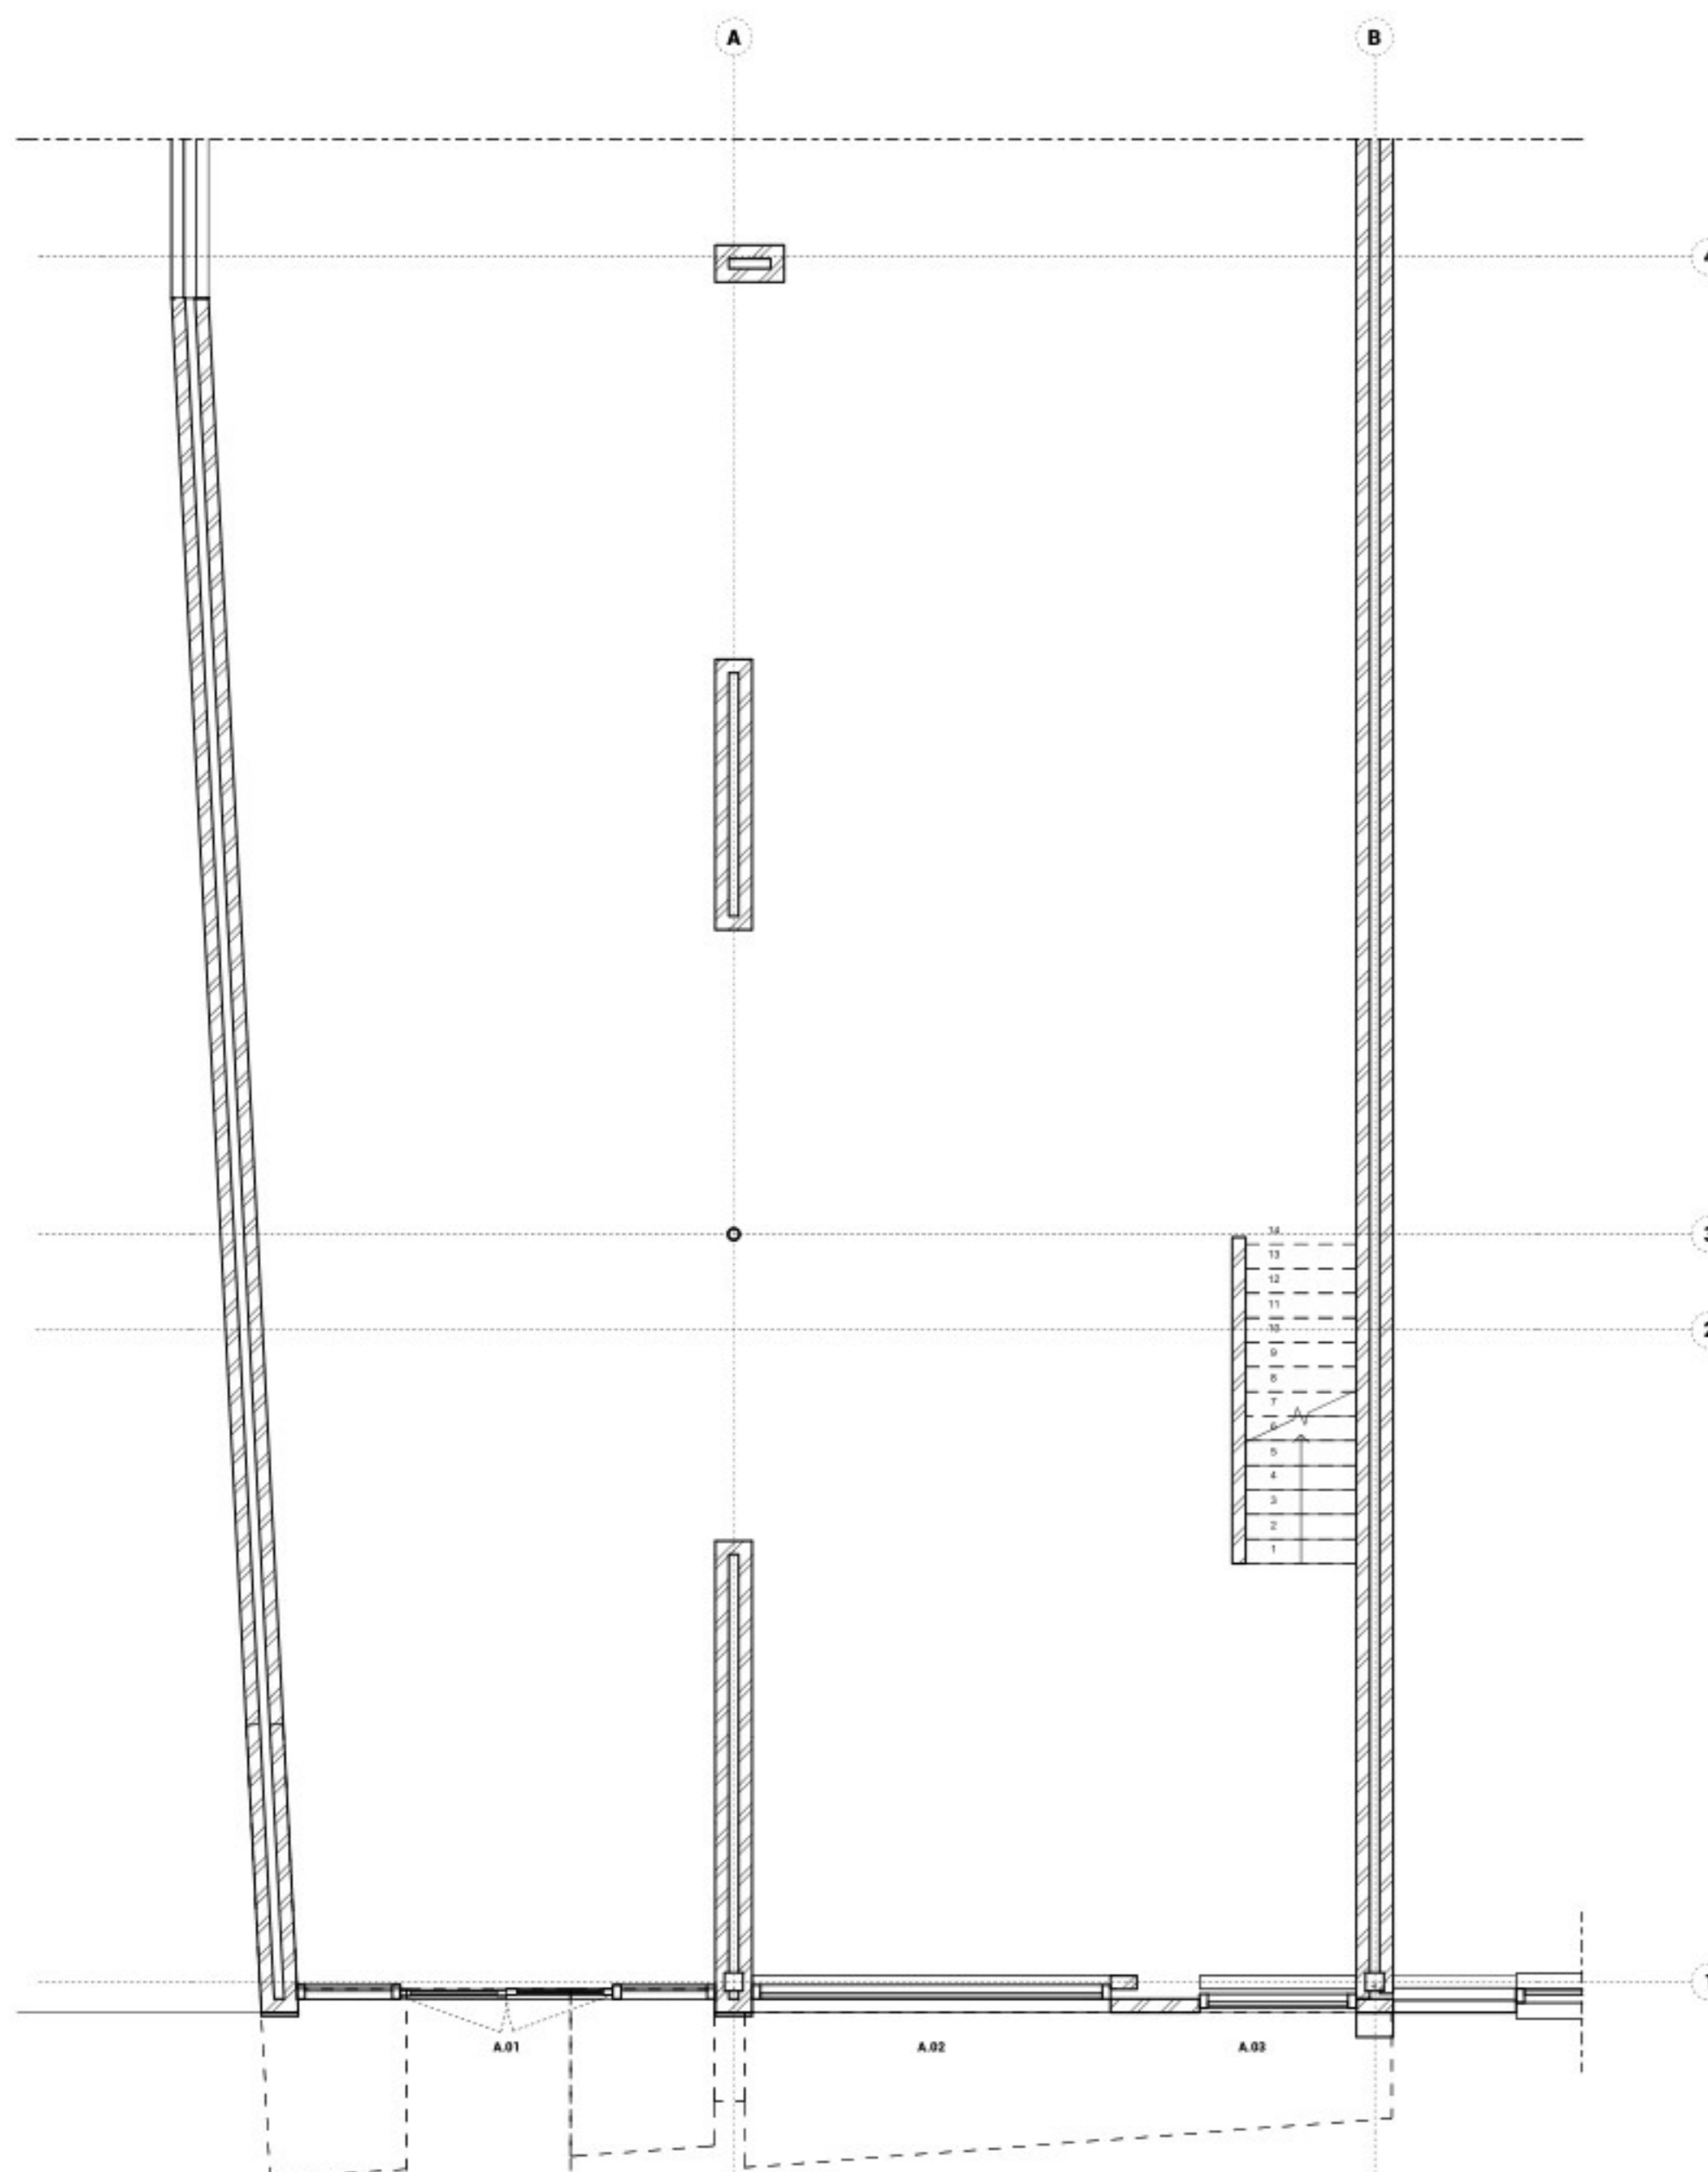


BEGANE GROND BESTAANDE SITUATIE  
1:50

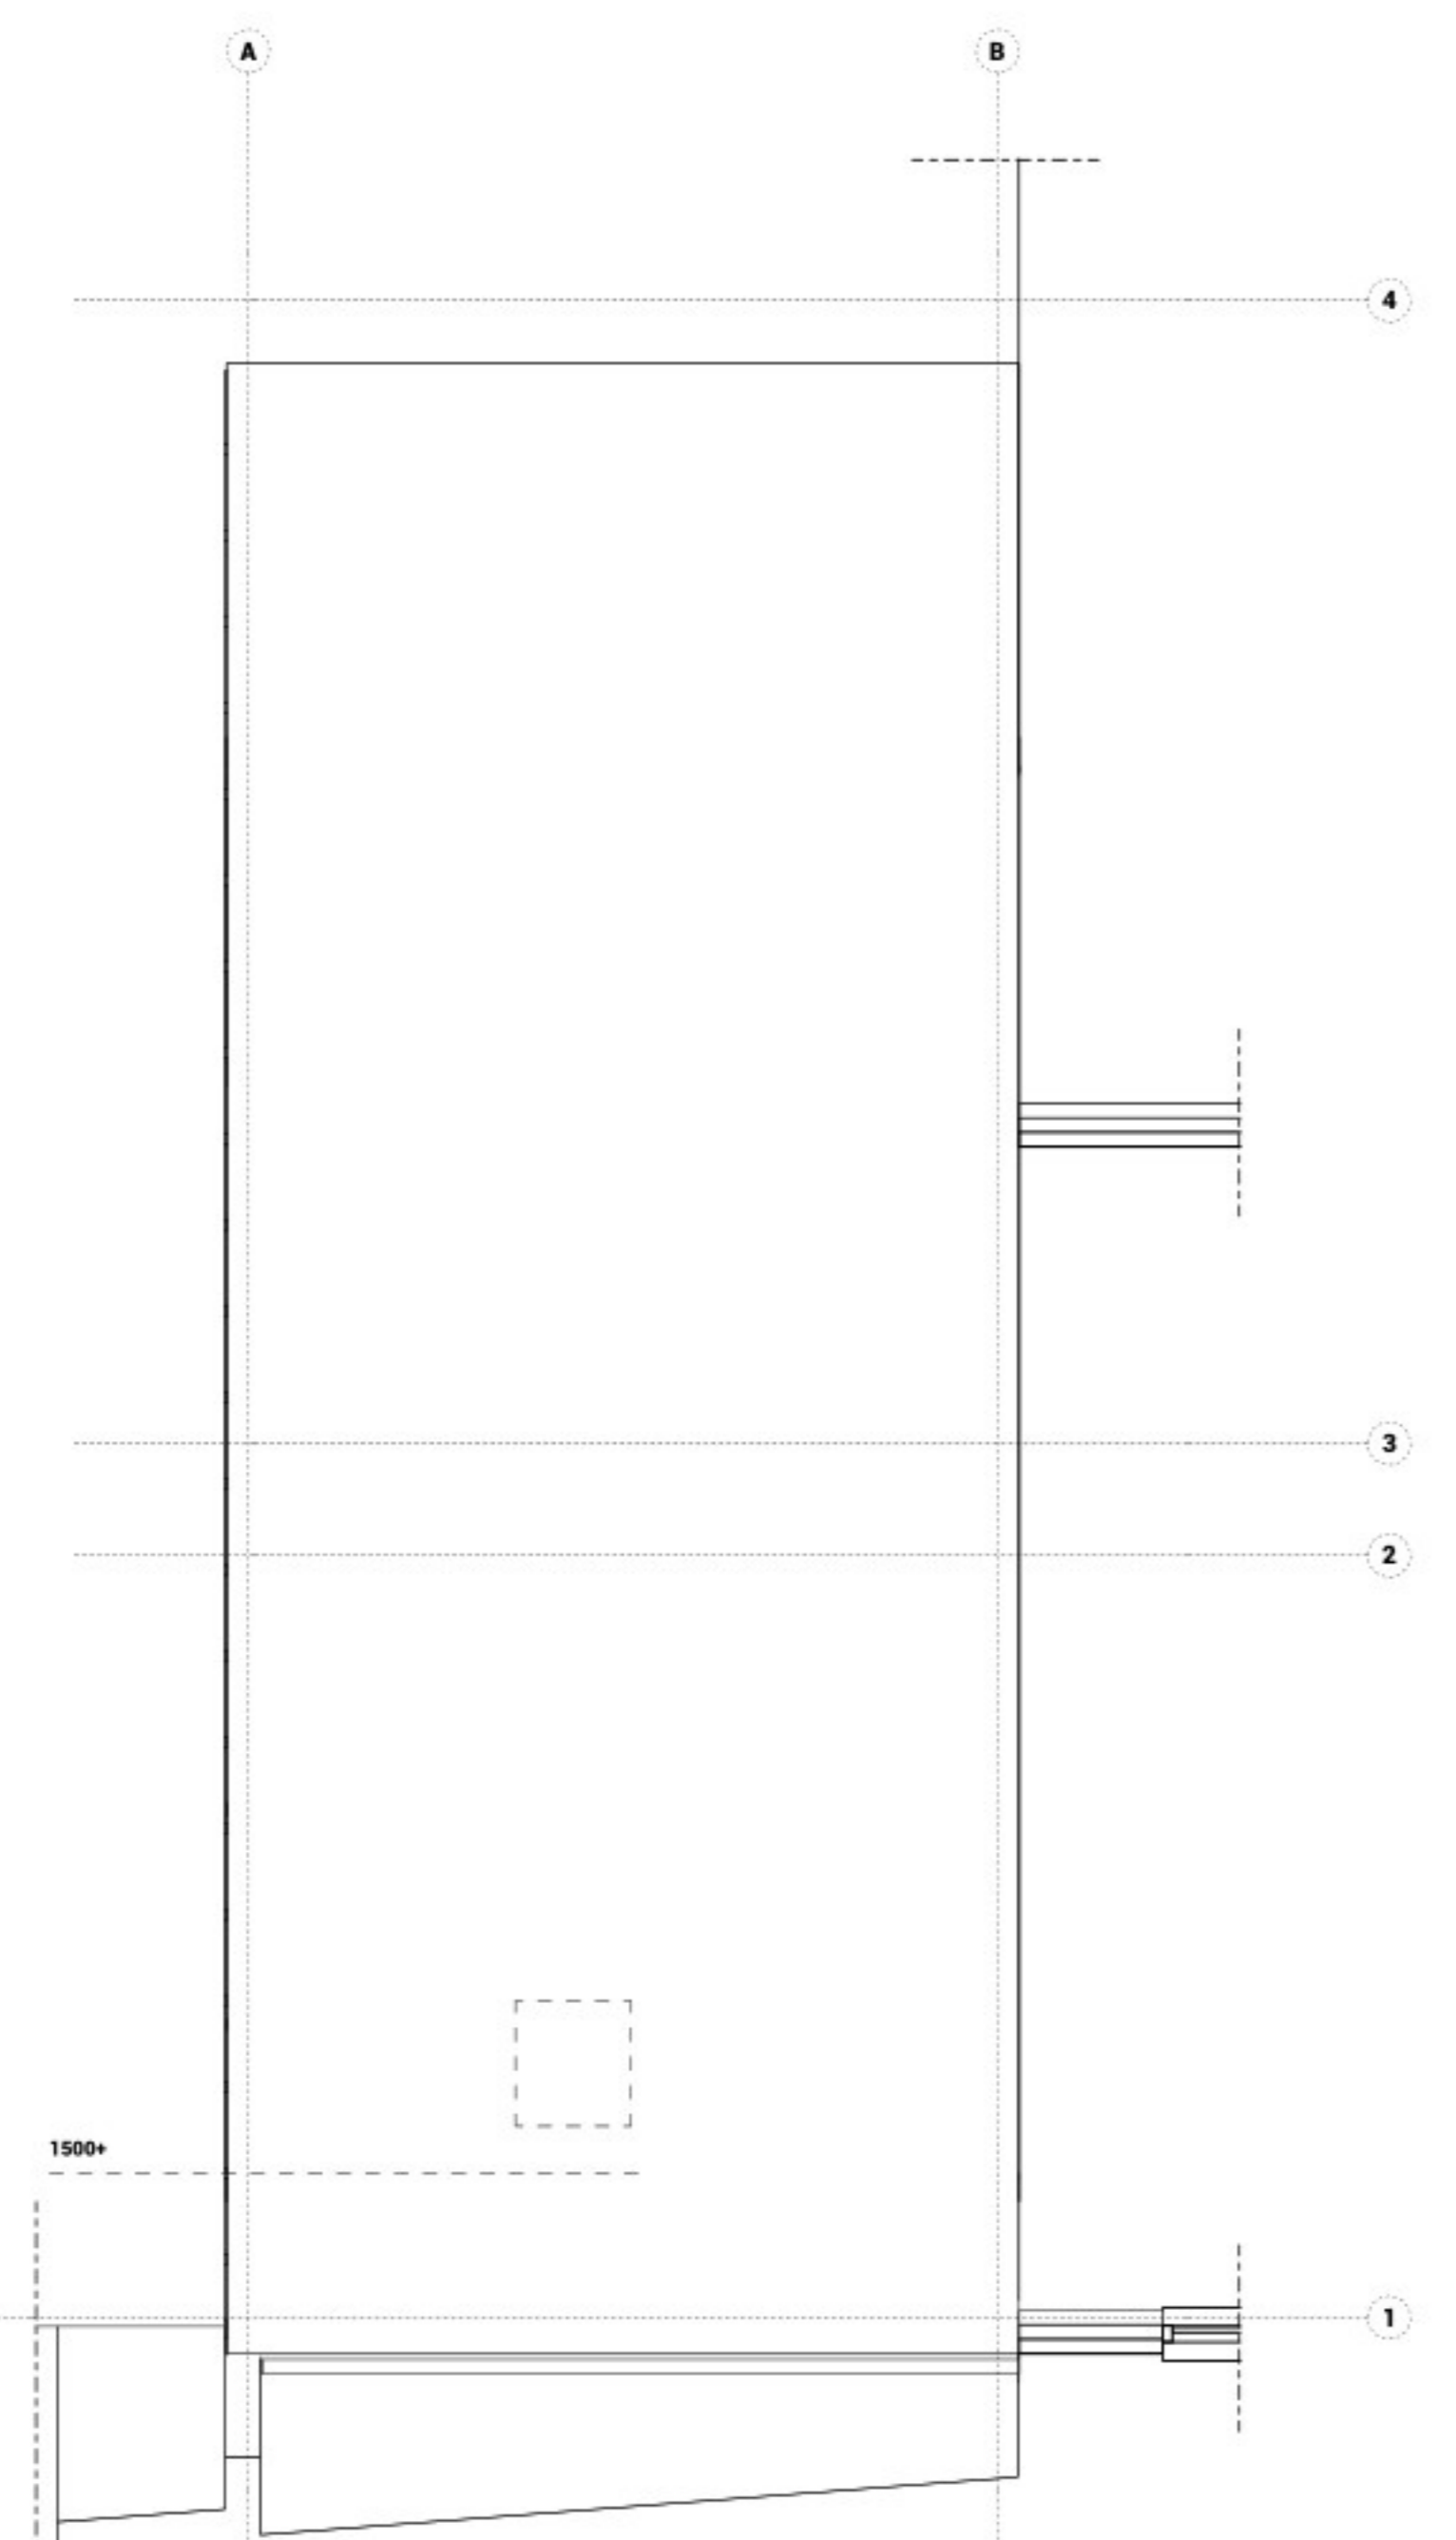


1e VERDIEPING BESTAANDE SITUATIE  
1:50

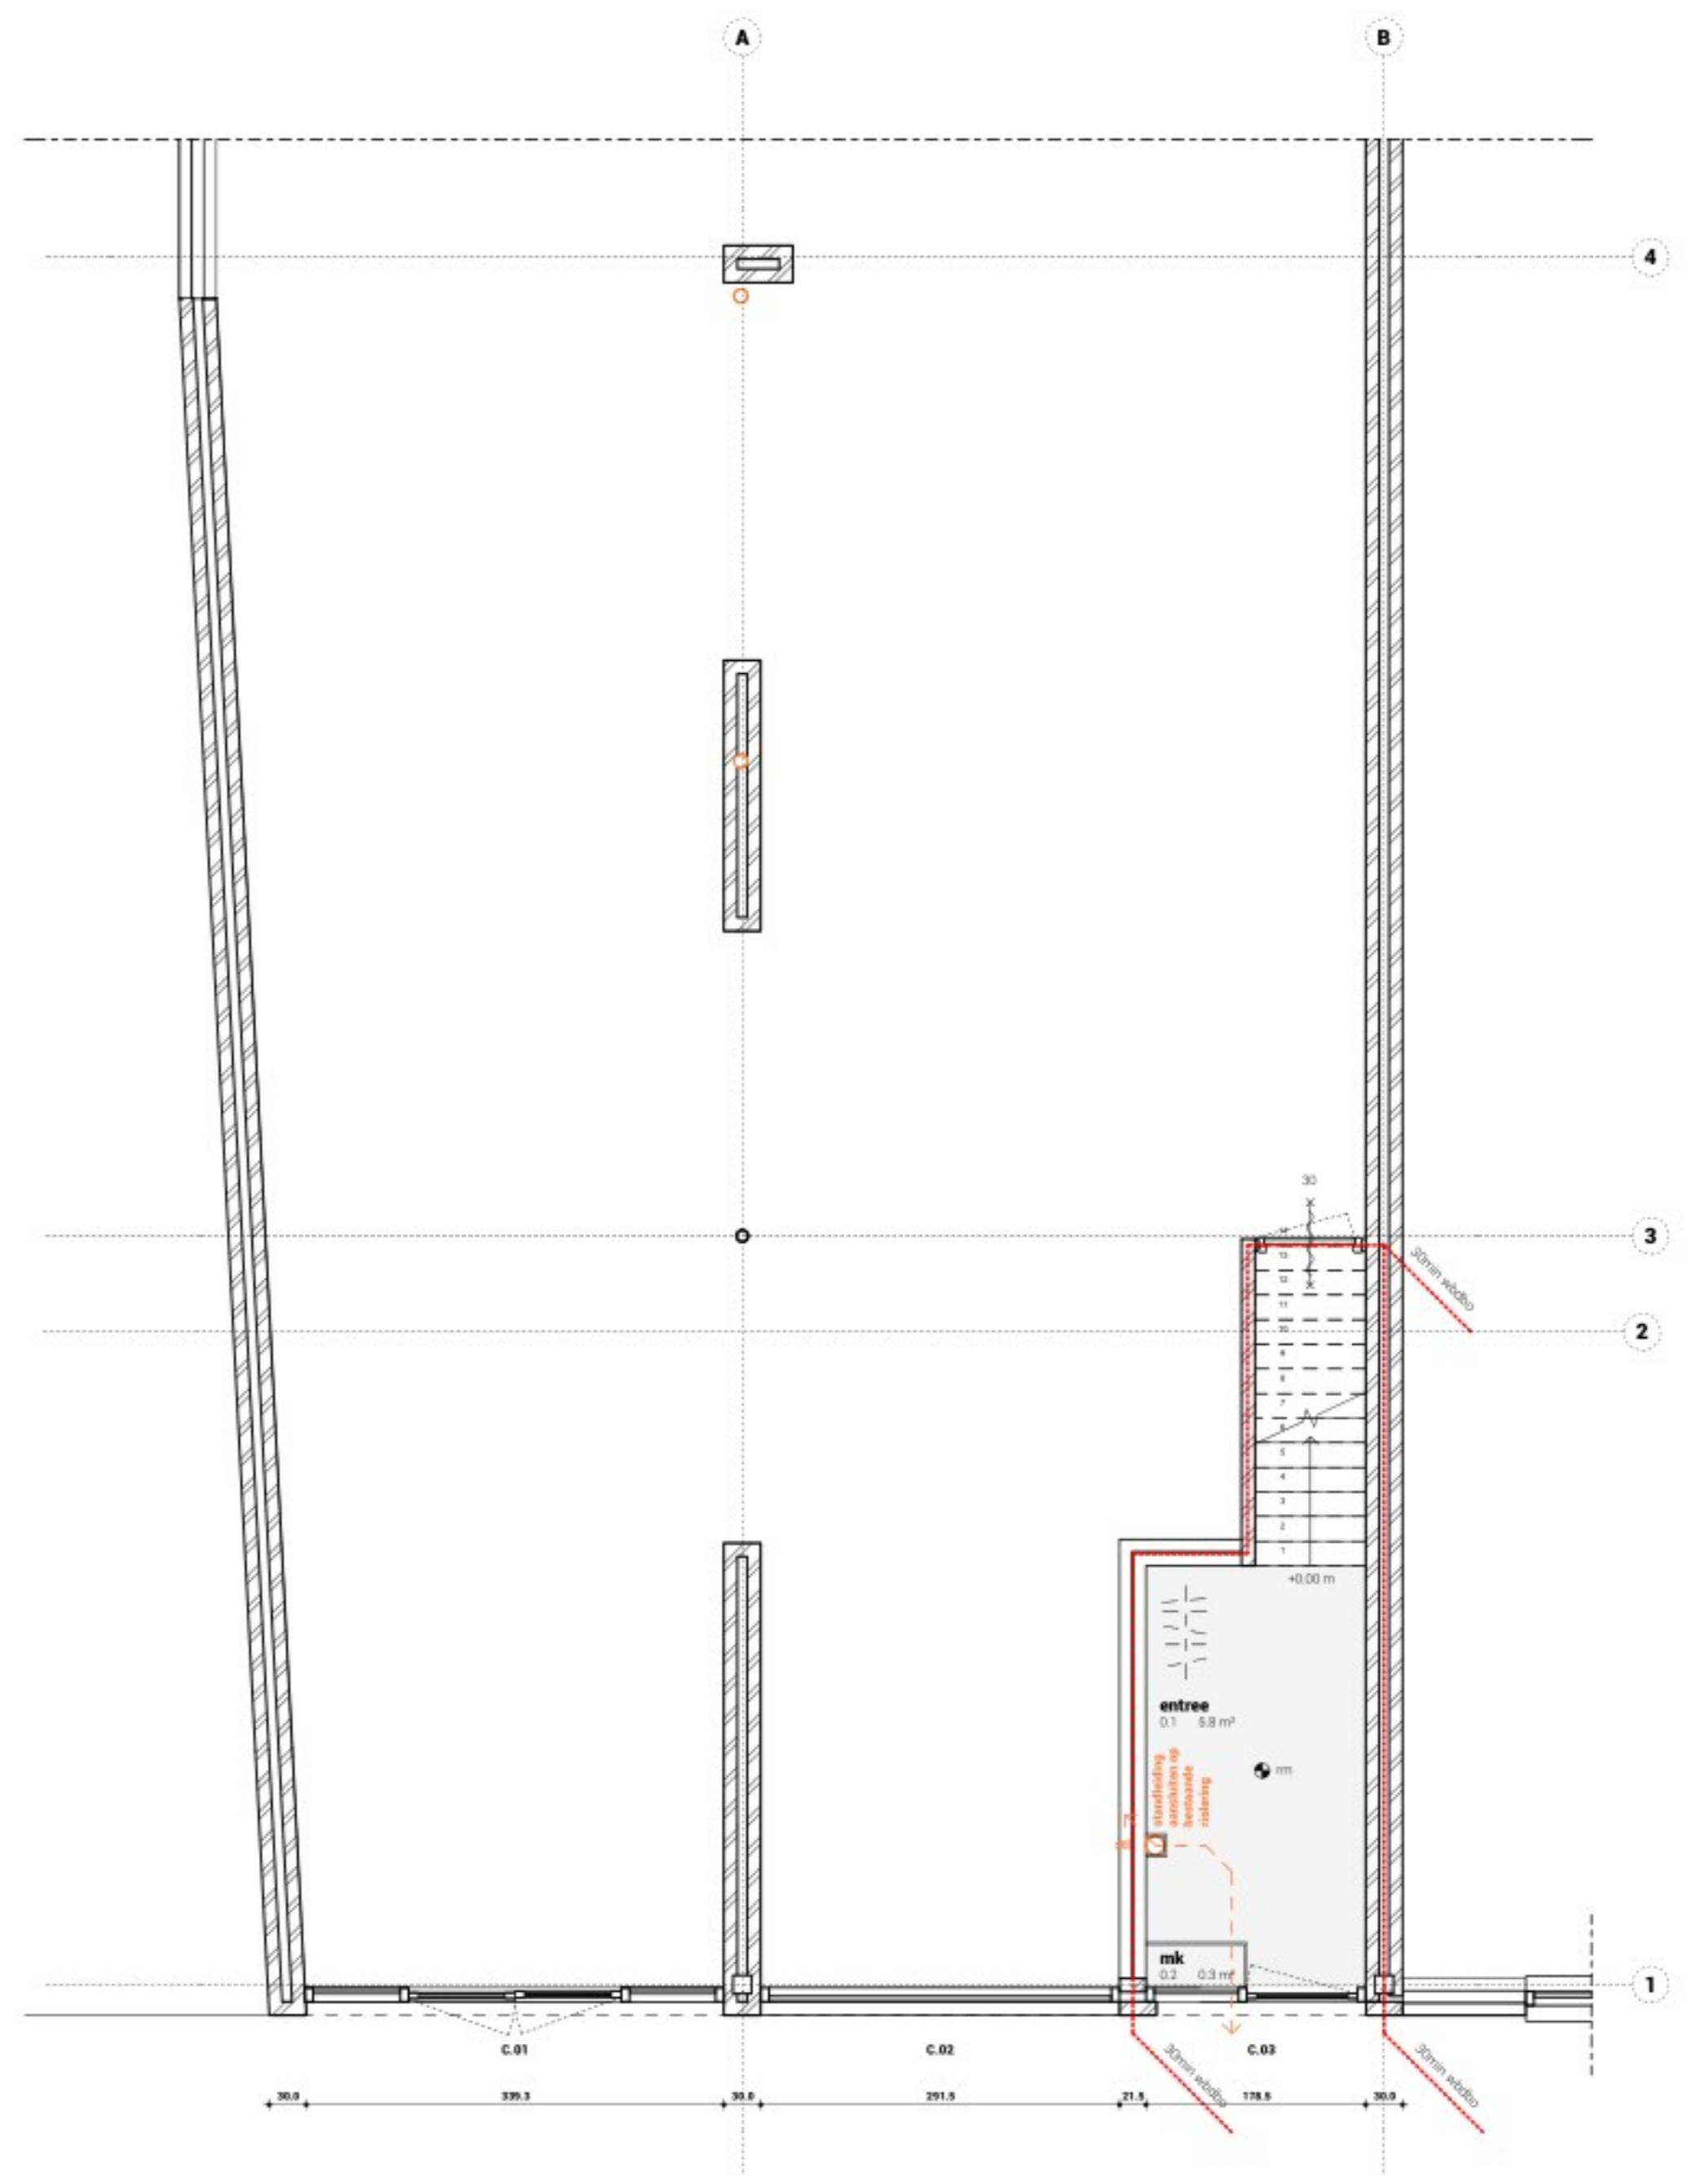

BEGANE GROND - NIEUWE SITUATIE  
1:50

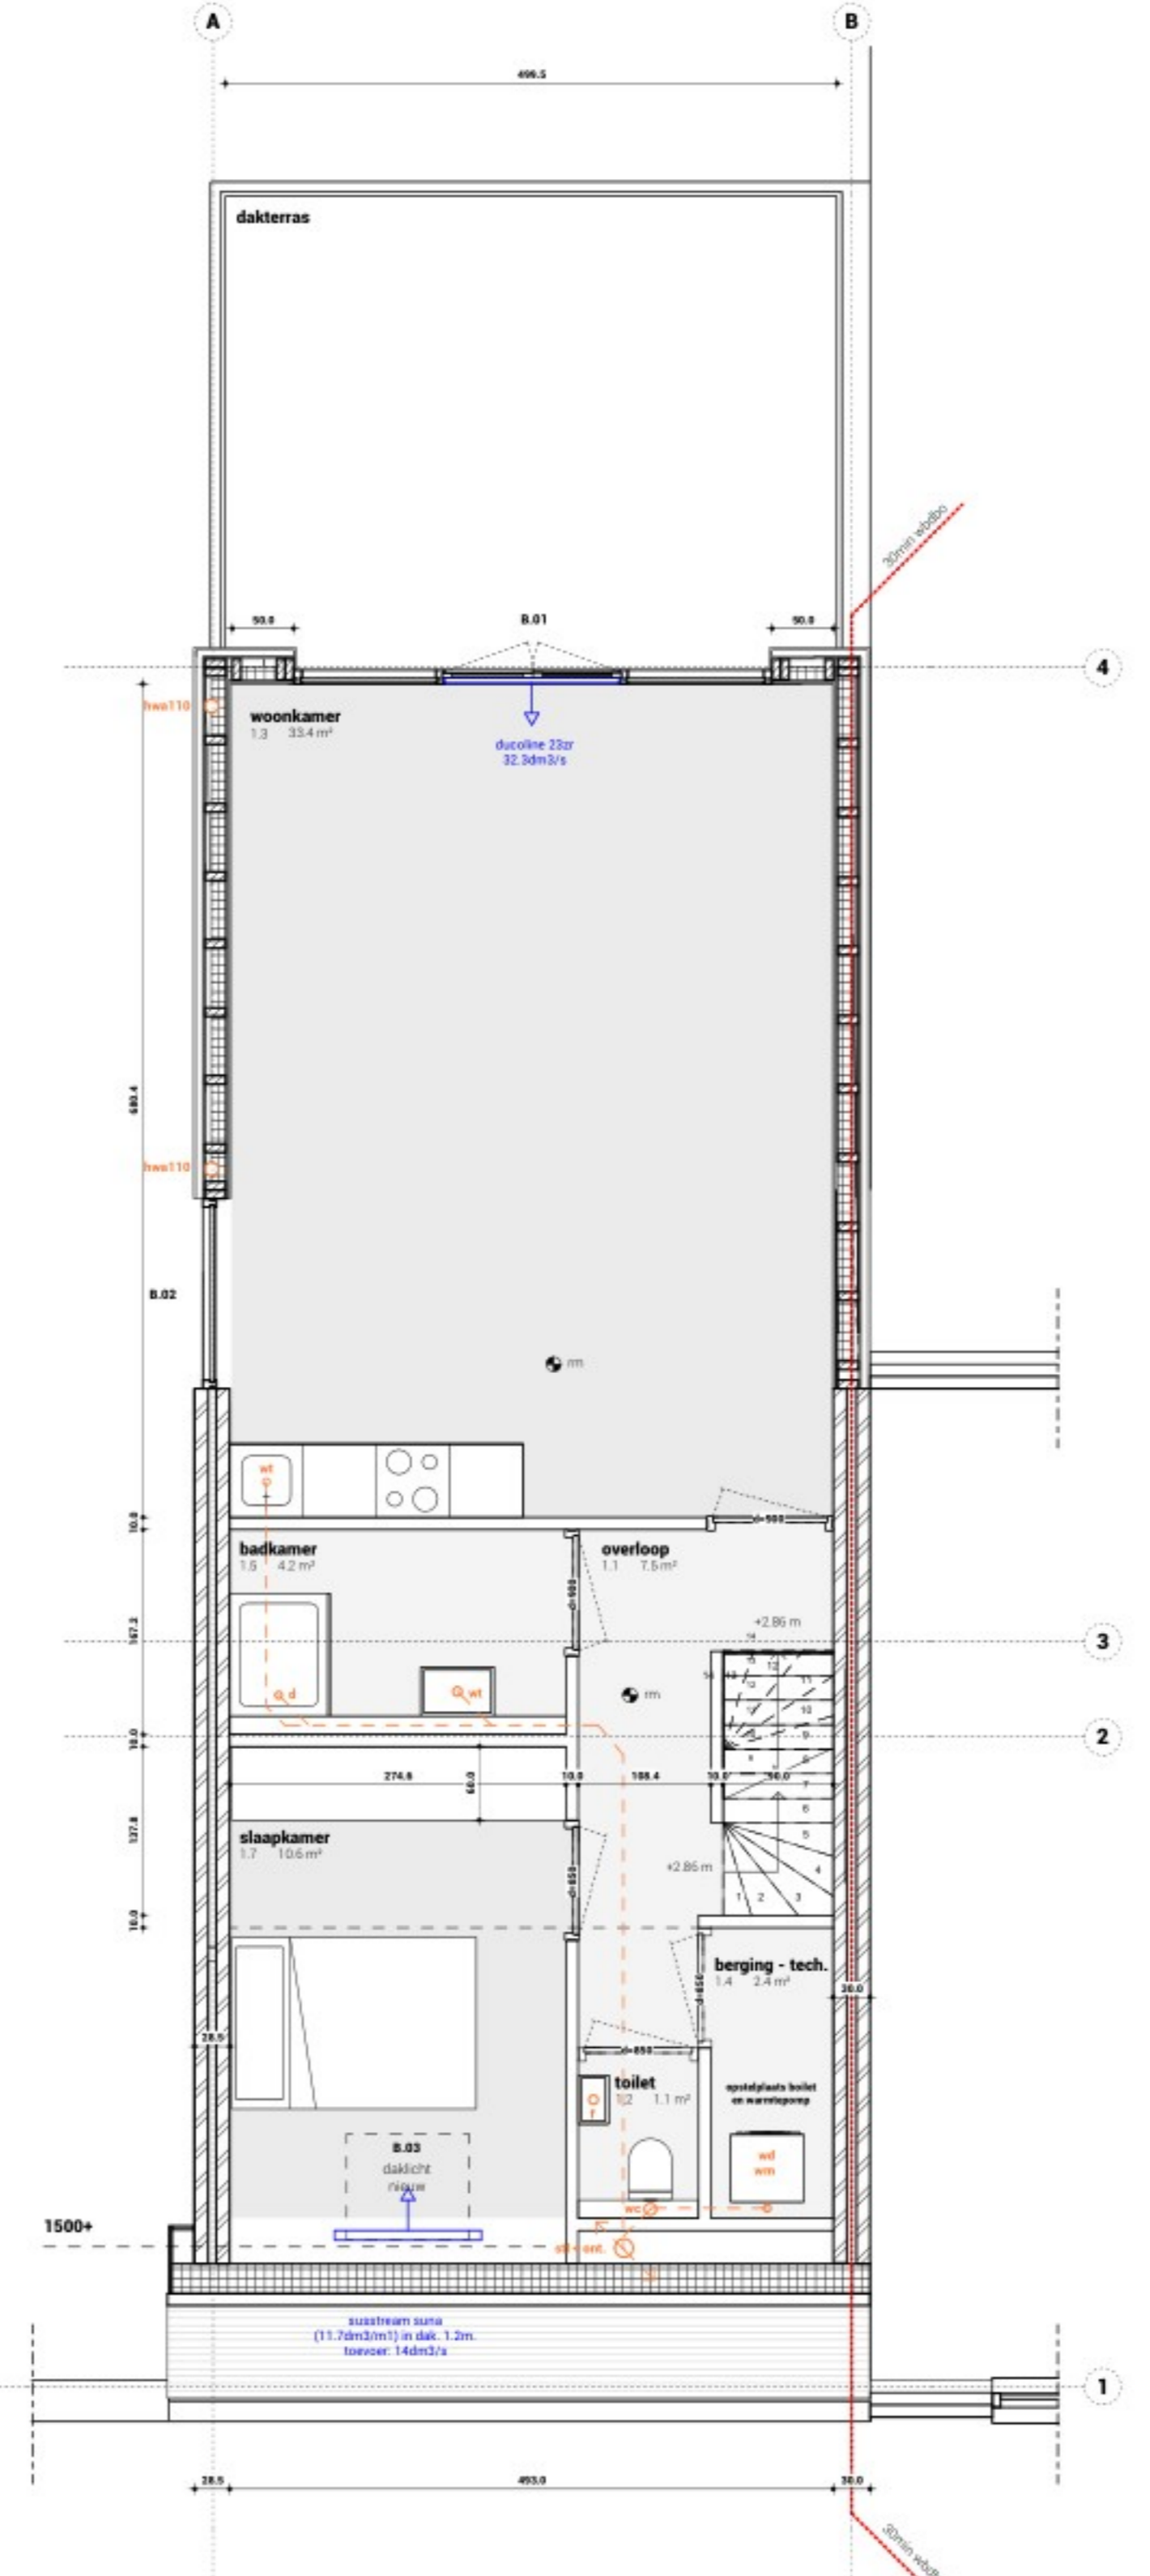

1e VERDIEPING - NIEUWE SITUATIE  
1:50

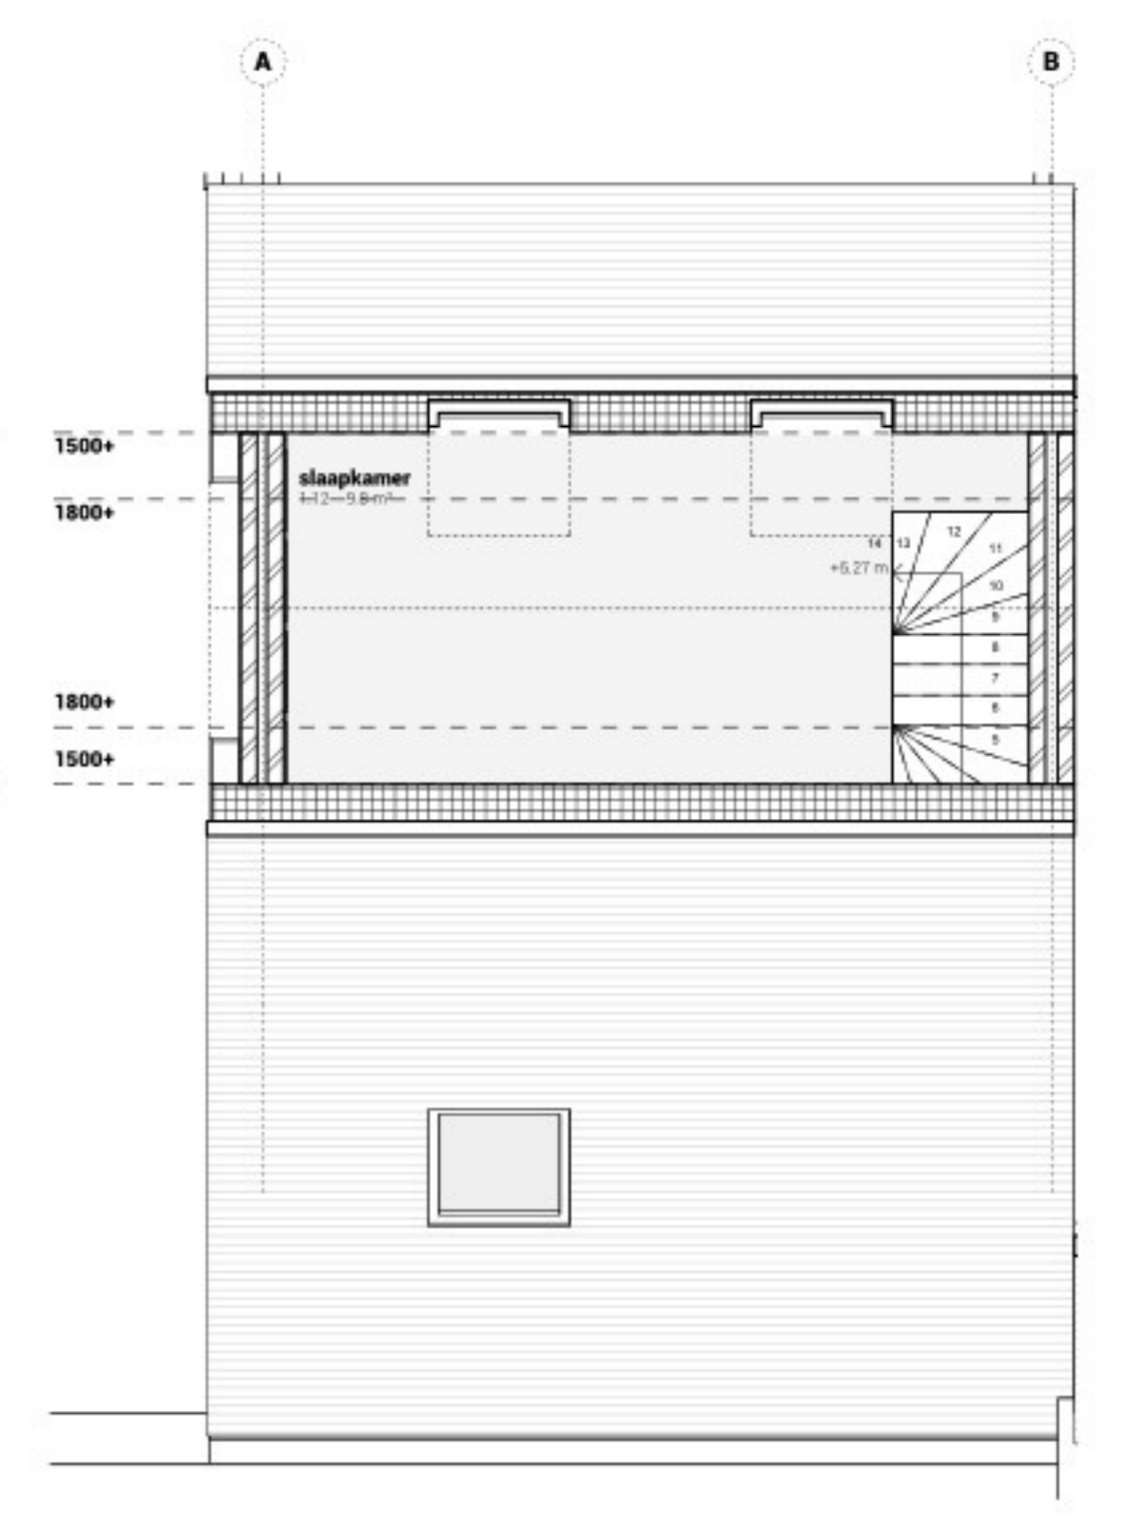

**VERBOUWING SPOORLAAN S TE DELINE**

1:100

1:50








