


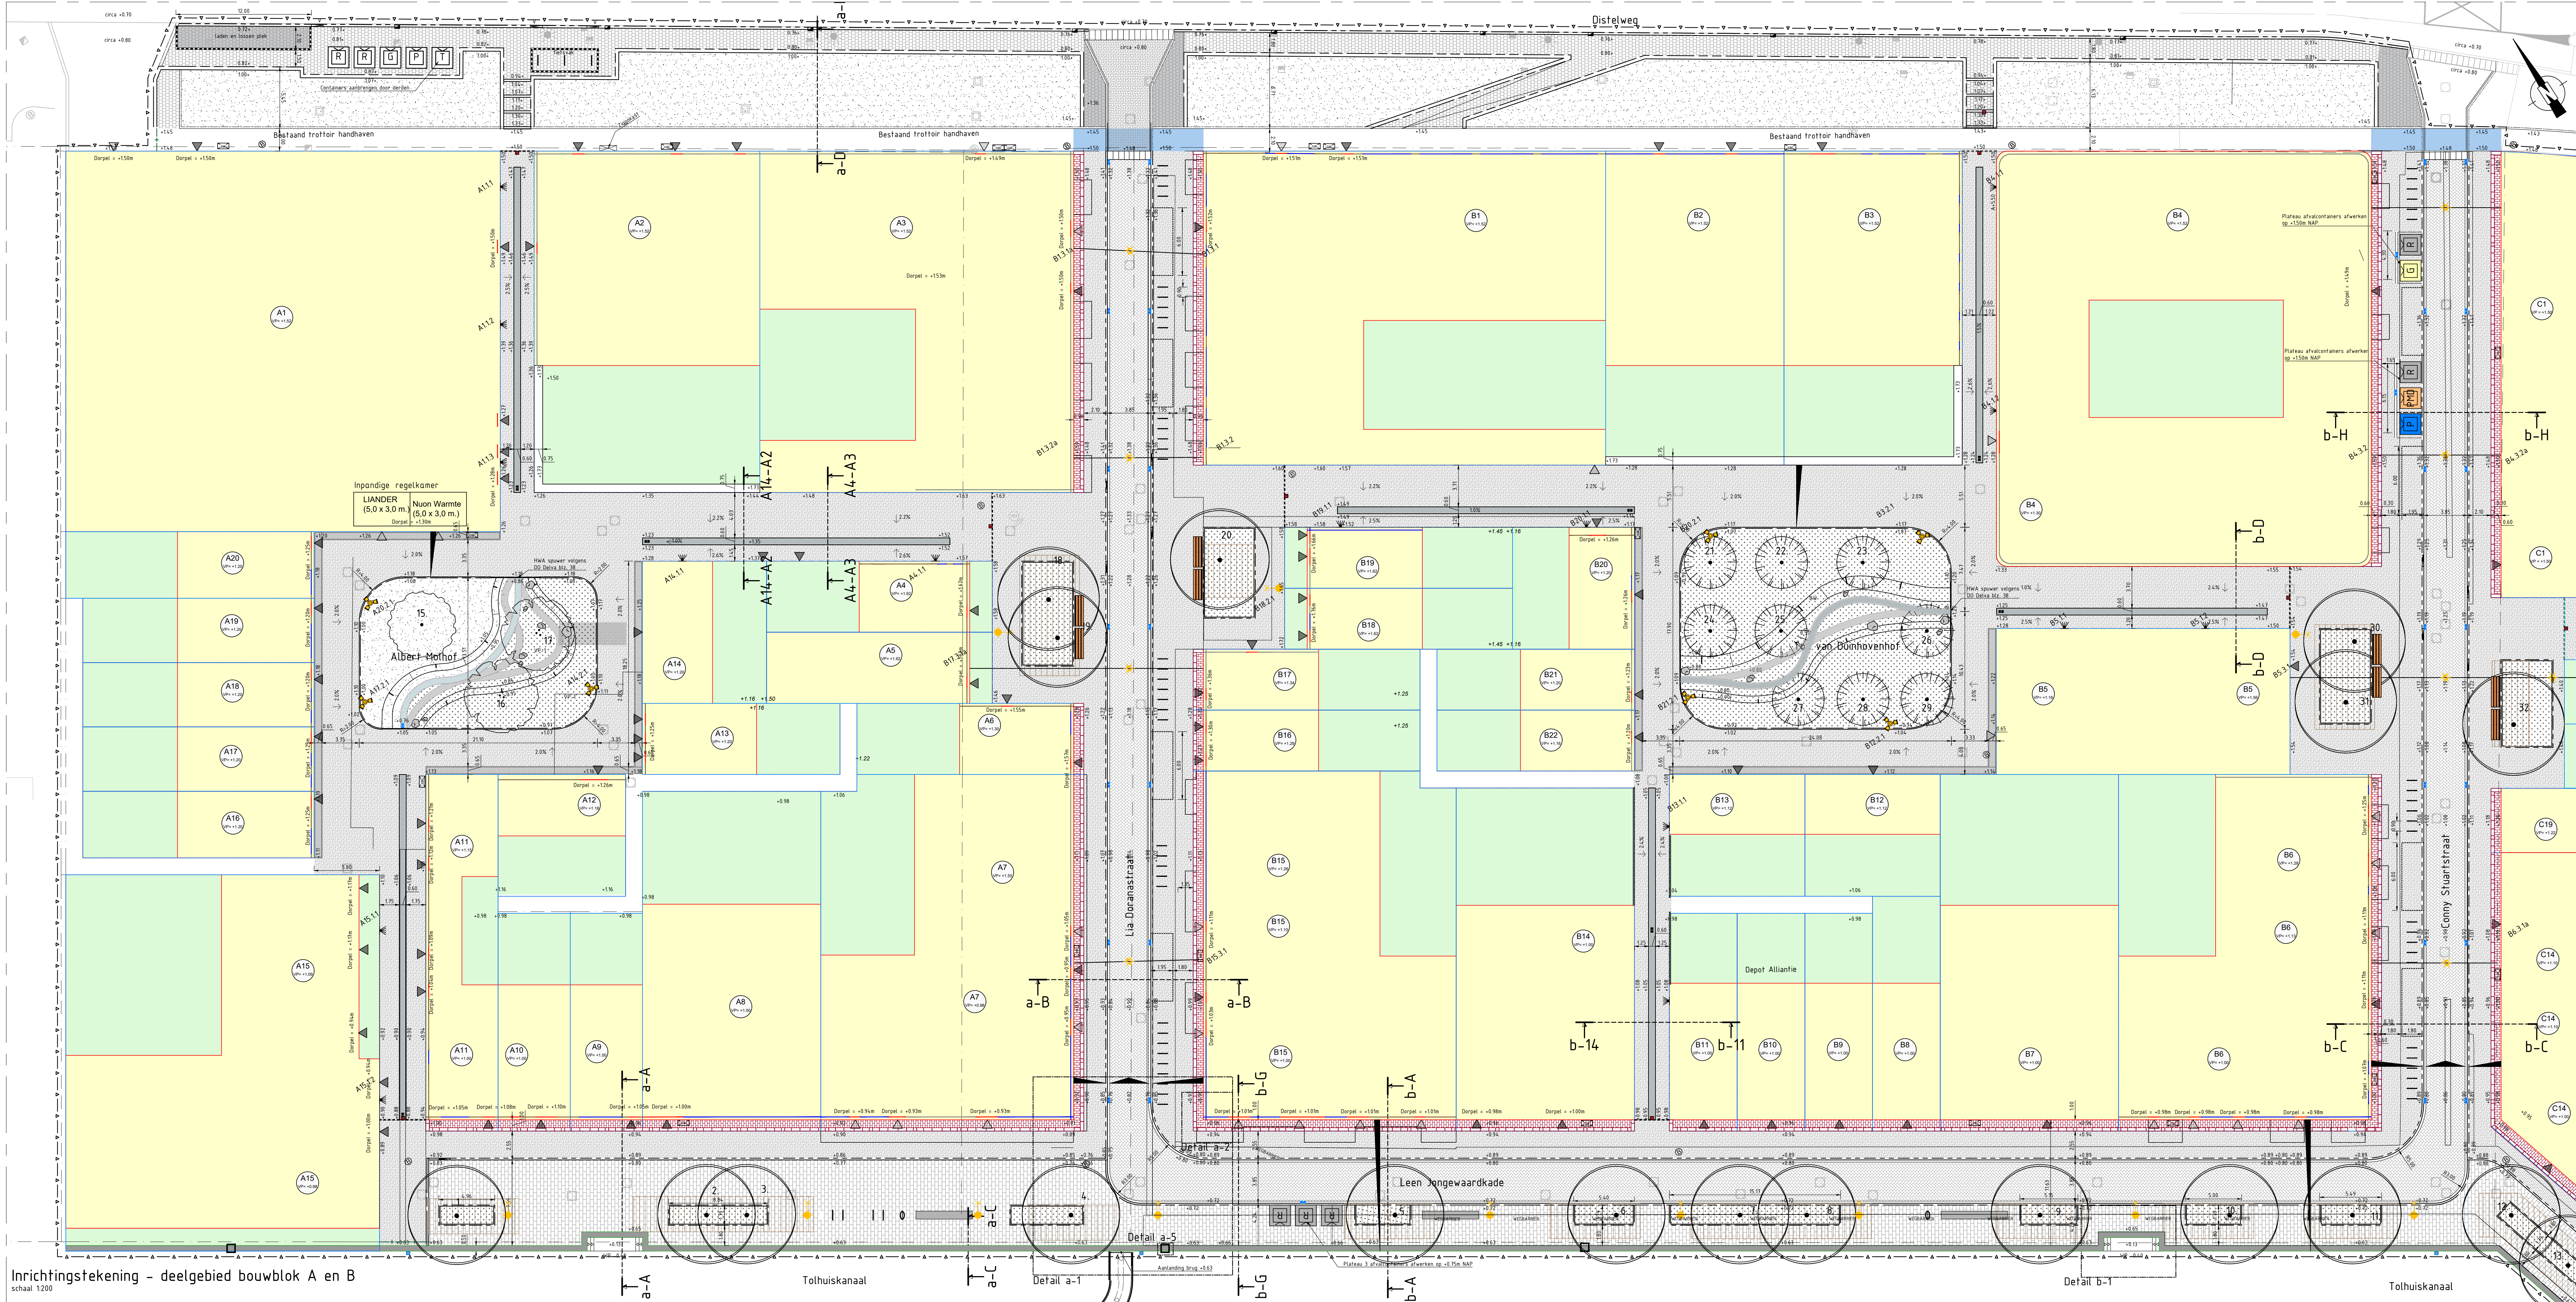

Inrichtingstekening - deelgebied bouwblok A en B
schaal 1:200

Zie deelgebied bouwblok C

LEGENDA

- Kadastrale grens
- Kavelgrens
- Gebouwcontour
- Bouwblok nummer en ontwerp peilhoogte
- Pelimaal nieuw
- Hoofdingang woningen
- Overige ingang woningen
- Projectie balkons
- Tuinen
- Bebouwing
- Rijweg, straatbaksteen, keformaat, Kleur: Terra Rossa, afm. 206x102x80mm, keperverband
- Trottoir, straatbaksteen, keformaat, Kleur: Terra Rossa, afm. 206x102x80mm, elidogverband
- Kade, granietkeien, 140x200x80mm Kleur: mix van 1/3 geel, 2/3 grijs, gezaagd, uitgeveerd met voegen van 10-20mm gevuld met porfier 2/8
- Molgoof, natuurstenen granietkeien, Kleur: mix van 1/3 geel, 2/3 grijs, gezaagd
- Margezone (uitgeveerd): granietkeien, 140x200x80 mm Kleur: mix van 1/3 geel, 2/3 grijs, gezaagd
- Margezone (uitgeveerd): granietkeien, 300mmx300x60/150/900mmx200mm Kleur: mix van 1/3 geel, 2/3 grijs, gezaagd
- Margezone (uitgeveerd): straatbaksteen, keformaat, Kleur: Terra Rossa, afm. 206x102x80mm, halfsteenvverband
- Markering parkeervakken, FG-steen, dikformaat, doorspand, wit
- Trottoir, betontegels 300x300x45 mm, Kleur: grijs
- Trottoir, betontegels 300x300x80 mm, Kleur: grijs
- Herstraten
- Bonengrandaal
- Bonengrand
- Beplanting, volgens beplantingsplan Delva
- Gazon
- Aanvullen met teelgrond of vrijgekomen zand
- Tijdelijke gronderende constructie (tevens werkgrens Distelweg)
- Betonnen trottoirband, Afm. 130/150x250mm, uitgewassen Amsterdam 1, recht
- Betonnen trottoirband, verloop naar maaiveld Afm. 130/150x250mm, uitgewassen Amsterdam 1, recht
- Betonnen trottoirband, Afm. 180/200x250mm, uitgewassen Amsterdam 1, recht
- Betonnen trottoirband, Afm. 280/300x300mm, uitgewassen Amsterdam 1, recht
- Aanbrengen verlaagde trottoirband
- Betonnen opsluitband, Afm. 150x250mm, uitgewassen Amsterdam 1, recht
- Betonnen opsluitband, Afm. 100x200mm, uitgewassen Amsterdam 1, recht
- Betonnen opsluitband, Afm. 100x300mm, uitgewassen Amsterdam 1, recht
- Granieten band Blue Orkney (B3) (conform blad 8)
- Rolslag, straatbaksteen, keformaat, Kleur: Terra Rossa, afm. 206x102x80mm
- FG-steen, dikformaat, wit, t.b.v. afscheiding uitgeveerd terrein en openbare ruimte
- Tekstregel, eigen terrein, 300x300x60mm, Kleur: rood
- Keerwand/overige opsluiting t.b.v. hoogteverschillen tuinen (door derden)
- Codering lichtmast volgens verlichtingsplan
- Te plaatsen hangarmatuur LPH 7.00m SETGA SLU S21-LED24-CY-28W, Kleur: Gris sable, door derden
- Te plaatsen NPK mast 6m met enkele uithouder van 0.85m, armatuur: type 2te eeuw, Kleur: Gris Sable
- Mast met spots, hoogte 6.00m, BEGA mast - 3 spots Halo - type 77892, Kleur: Gris Sable
- Te plaatsen verlichting in achterpaden, type n.t.b.
- Valkolk, Aco Afm. 450x200mm, laagmodel, in molgoot
- Straatkolk, ACO 450x200x820mm, hoogmodel, in rollaag
- Trottoirkolk
- Ondergrondse afvalcontainer, restafval, door derden
- Ondergrondse afvalcontainer, glas, door derden
- Ondergrondse afvalcontainer, plastic, door derden
- Ondergrondse afvalcontainer, papier, door derden
- Slangen boomkrans, Ø 95mm, rollaag van natuursteen keien 140x200x80 mm of straatbaksteen, dikformaat, Kleur: Terra Rossa Type rollaag gelijk aan verharding onder boomprojectie Boomkrans afstroepen met Gralux, 0/10
- Nieuwe boom inclusief boomnummer en soort, groeiplaatsverbetere 25m bomenzand, inclusief bovengrondse verankering d.m.v. 3 boompalen
- Inritbanden 900x500x200mm inclusief rechts en links eindstukken
- Rijwielbijzethak RVS met anti-duktslag, Afm. d=42, hoogte 900x900, RVS eel gestepen korrel 120, type Square, leverancier: Grissens
- AFvalbak, type Puchini 1001, Kleur: Grijs (Gris 2900 Sable)
- Zwerfkeien, graniet, Kleur: Grijs, Grootte: minimaal 60x60cm, maximaal 90x90cm
- Granieten zithlement, Blue Orkney Afm. 500x700x500mm, zithoogte 450mm (conform blad 7)
- Zithbank, type Casapi (enkel), breedte 270m
- Zithrand, door derden, volgens DO Delva
- Toegangshek naar achterpad, door derden
- Hekwerk, 120m hoog
- Bestaande brandkraan
- Gevelarmatuur, hoogte 4.00m, 1 spot Halo - type 77892, Kleur: Gris Sable, door derden
- Bestaande CAI-kast, ziggo, Kleur: Gris sable
- Op hoogte brengen putafdekking


- Bestaande straatkolk
- Bestaande trottoirkolk
- Bestaande inspectieput
- Bestaande lichtmast
- Bestaande uitstroom HWA in kade (onder water)
- Bestaande drenkellingentrap in damwand
- Ingang woning
- Raampartij
- Gevelbekleding
- Gevelsteen
- Werkgrens

Opmerkingen

- Maatvoering in meters tenzij anders aangegeven
- Hoogtenaten in meters t.o.v. N.A.P.

Bomen lijst Delva d.d. 15-02-2023

Nummer	Soort	Plantmaat
Tolhuiskanaal		
1-14	Ulmus 'New Horizon'	50-60cm, hoogstam (kult 130cm dia)
Albert Molhof		
15	Salix alba subsp. Vitellina	30-35cm, hoogstam
16	Alnus glutinosa 'Imperial'	5-6m hoog, meerstammig
17	Alnus glutinosa 'Imperial'	4-5m hoog, meerstammig
Lia Doranstraat		
18	Ulmus 'Reborn'	50-60cm, hoogstam (kult 130cm dia)
19	Ulmus 'Flora'	50-60cm, hoogstam (kult 130cm dia)
20	Ulmus 'New Horizon'	50-60cm, hoogstam (kult 130cm dia)
Van Duinhovenhof		
21	Malus domestica 'Estar'	25-30cm, hoogstam
22	Prunus communis 'Gieser Wildeman'	25-30cm, hoogstam
23	Prunus communis 'Gieser Wildeman'	25-30cm, hoogstam
24	Malus domestica 'Estar'	25-30cm, hoogstam
25	Malus domestica 'Estar'	25-30cm, hoogstam
26	Prunus communis 'Gieser Wildeman'	25-30cm, hoogstam
27	Prunus avium 'Regina'	25-30cm, hoogstam
28	Prunus avium 'Regina'	25-30cm, hoogstam
29	Prunus avium 'Regina'	25-30cm, hoogstam
Conny Stuurstraat		
30	Ulmus 'New Horizon'	50-60cm, hoogstam (kult 130cm dia)
31	Ulmus 'Flora'	50-60cm, hoogstam (kult 130cm dia)
32	Ulmus 'Reborn'	50-60cm, hoogstam (kult 130cm dia)
Iza van Faassenhof		
33	Betula pendula	450-500cm, meerstammig
34	Betula pendula	450-500cm, meerstammig
35	Betula pendula	350-400cm, meerstammig
36	Betula pendula	30-35cm, hoogstam
37	Betula pendula	400-450cm, meerstammig
38	Betula pendula	350-400cm, meerstammig
39	Betula pendula	30-35cm, hoogstam
40	Betula pendula	30-35cm, hoogstam
41	Betula pendula	30-35cm, hoogstam
42	Betula pendula	400-450cm, meerstammig
43	Betula pendula	450-500cm, meerstammig
44	Betula pendula	30-35cm, hoogstam
45	Betula pendula	450-500cm, meerstammig
46	Betula pendula	30-35cm, hoogstam

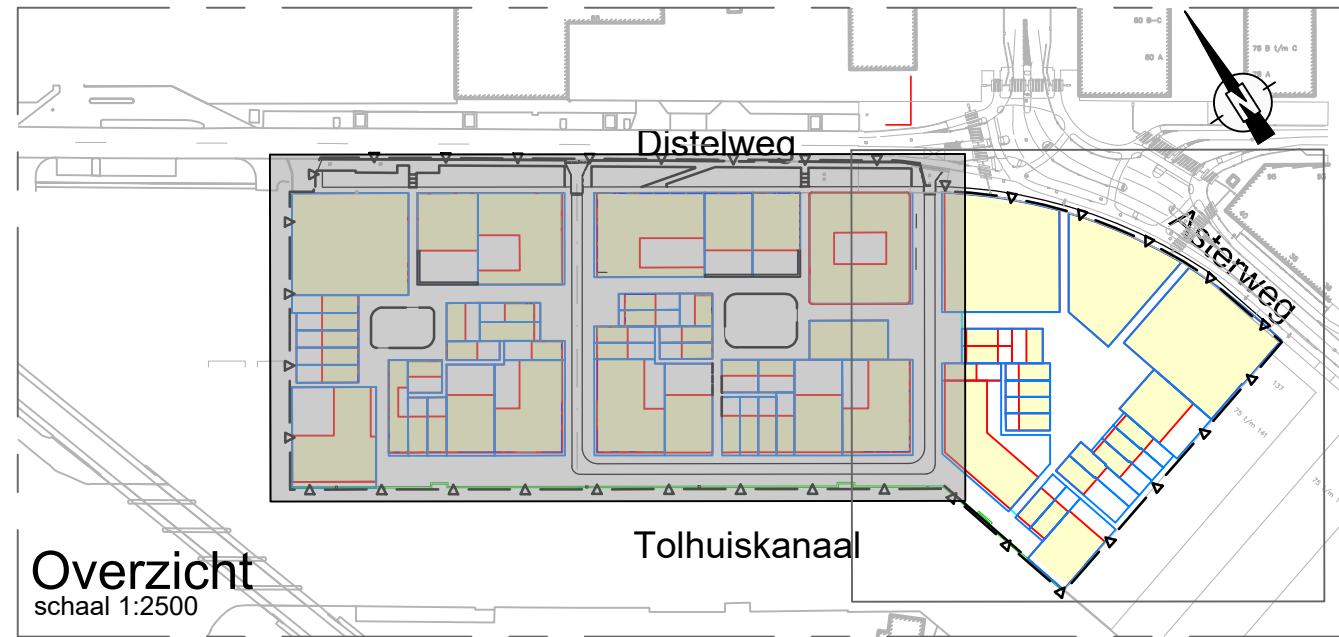

Overzicht
schaal 1:2500



Buiksloterham & Co
Bouwblok A en B
Bovengrondse infra



Veenendaal
0184 - 52 10 10
www.burodelva.nl


Wijzigingen
Datum
29-01-2024
Gef
def

Tekeninggegevens
Documentnaam
Tekenings
29-jan-2023

Status
Concept
Definitief
N.V.I.
Voor uitwerking
Revisie

Bestand
Blad
K21-0495-001
05

Zie deelgebied bouwblok A en B

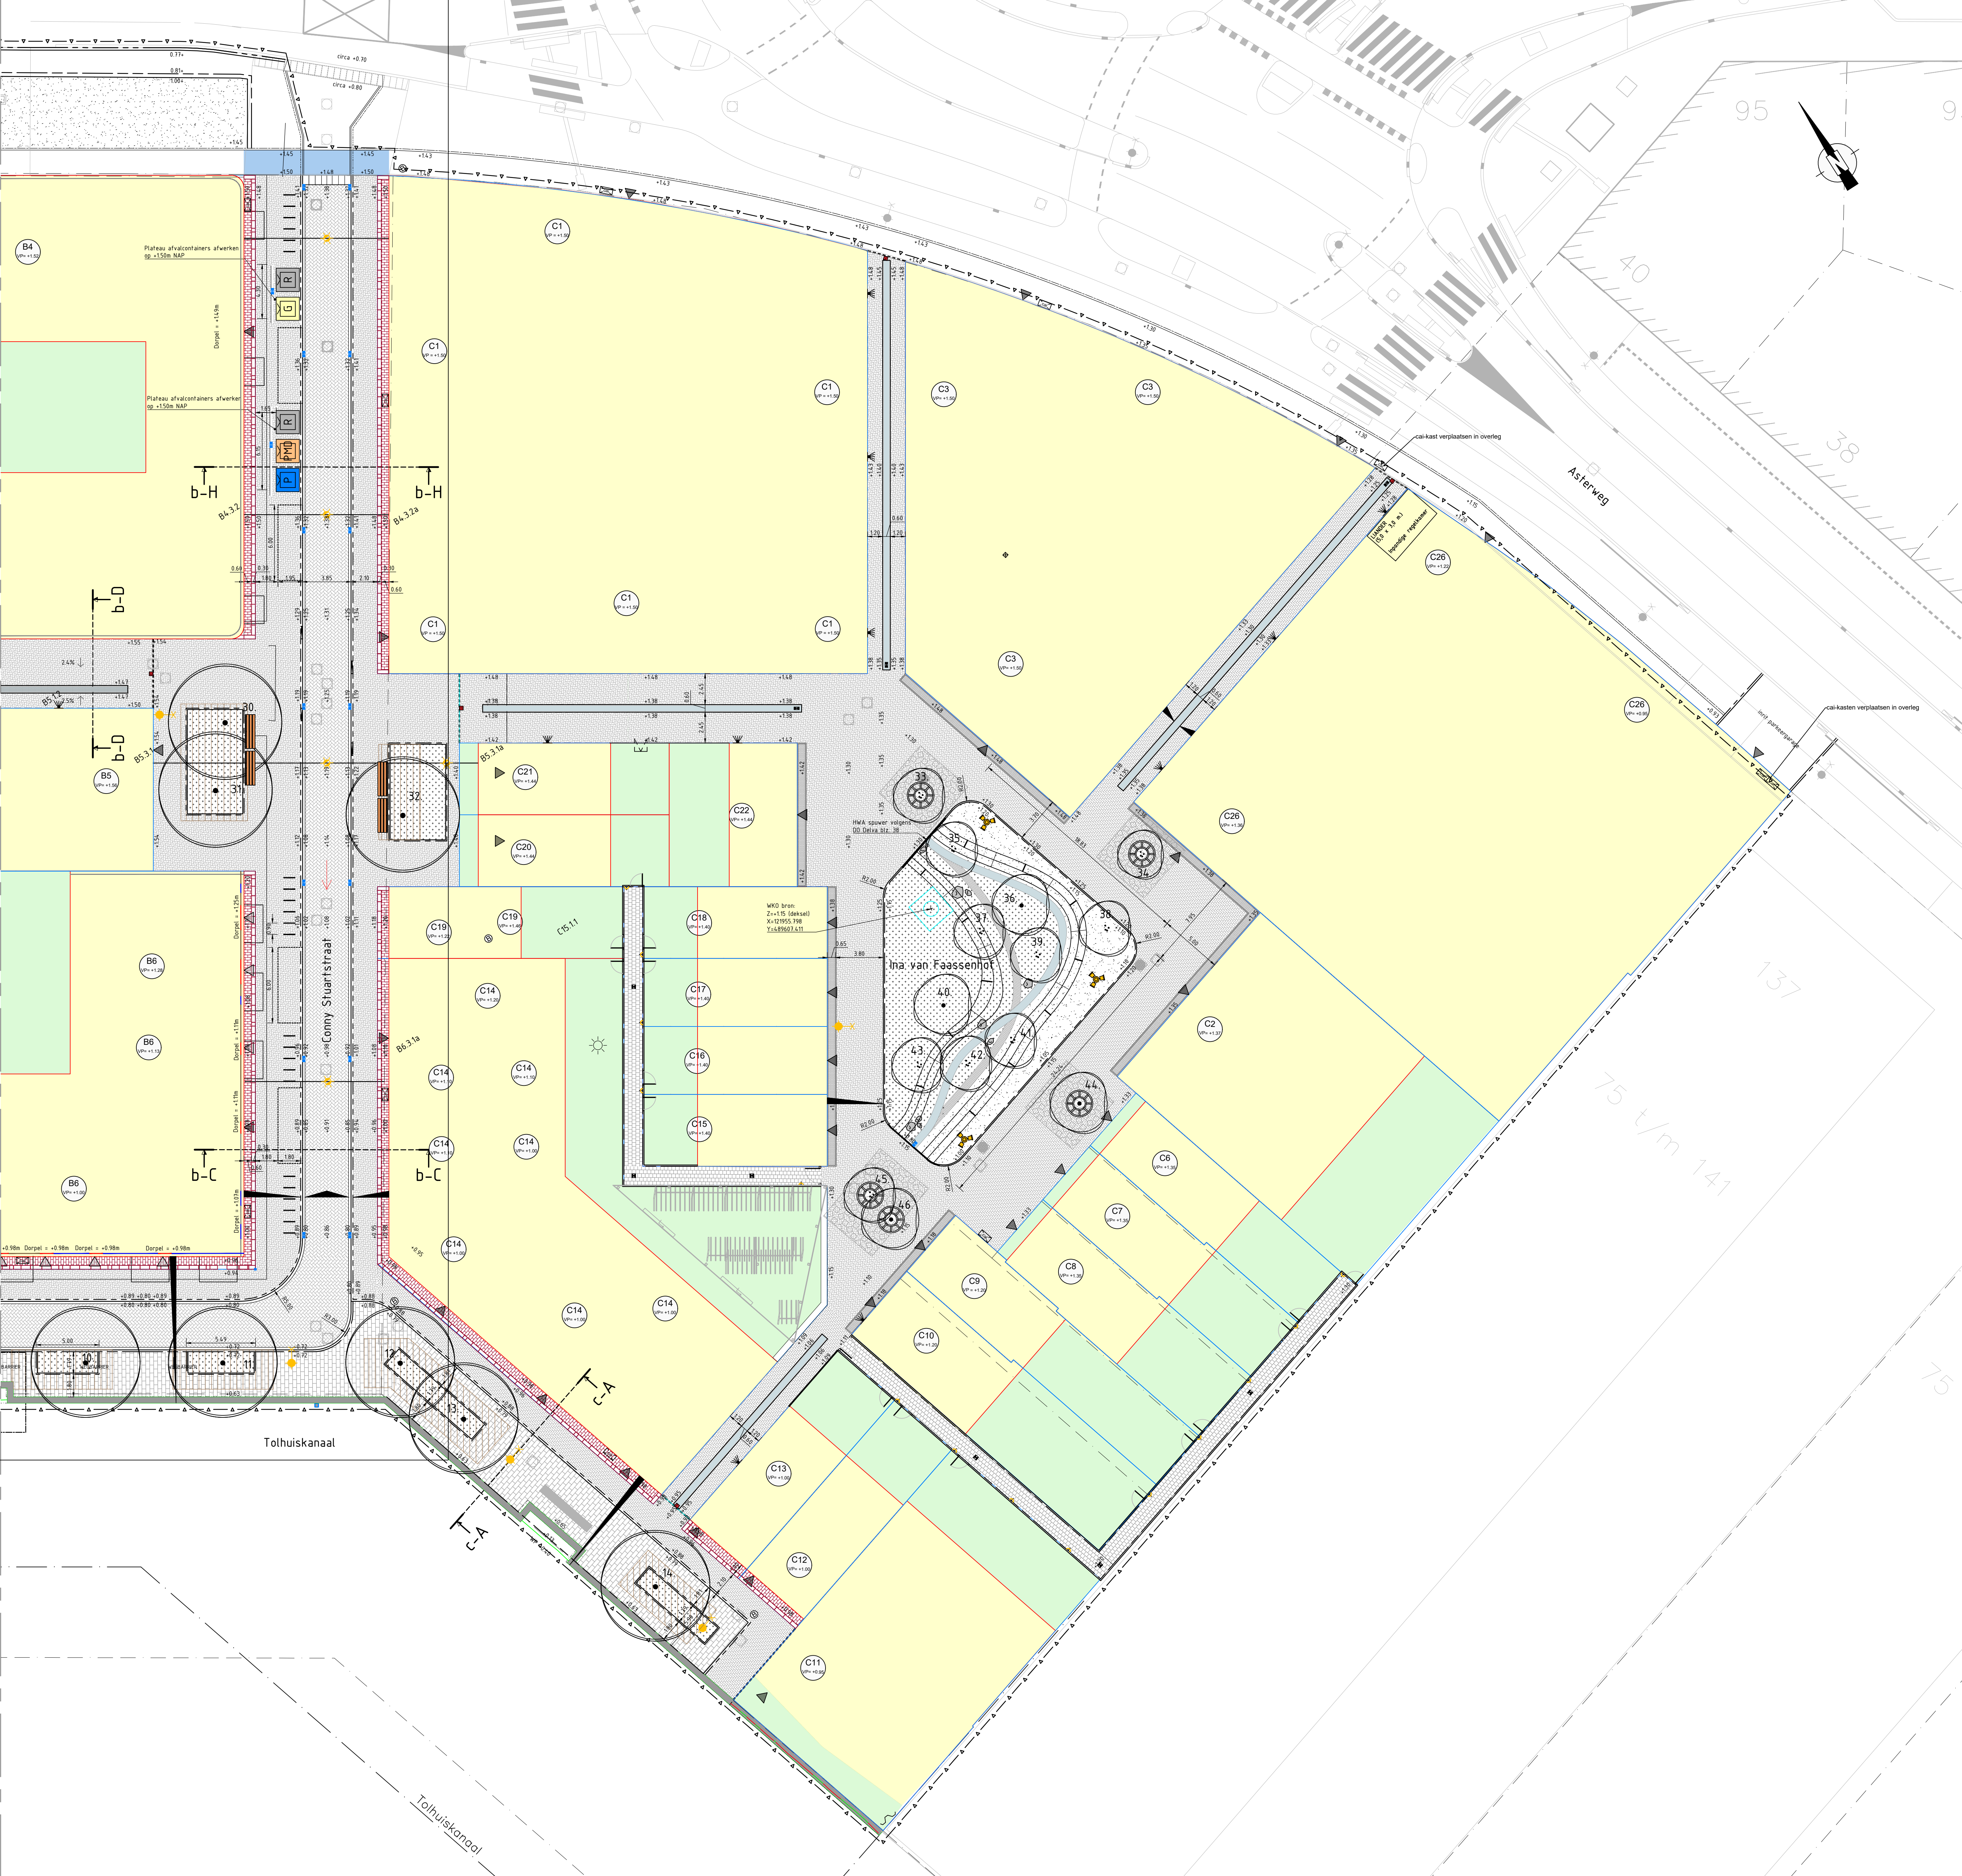

Inrichtingstekening bouwblok C
schaal 1:200

Bomen lijst Delva d.d. 15-02-2023


Nummer	Soort	Plantmaat
Tolhuiskanaal 1:14	Ulmus 'New Horizon'	50-60cm, hoogstam (kluit 130cm dia)
Albert Molhor 15	Salix alba subsp. Vitellina	30-35cm, hoogstam
16	Alnus glutinosa 'Imperialis'	5-6m hoog, meerstammig
17	Alnus glutinosa 'Imperialis'	4.5-5m hoog, meerstammig
Lia Doranstraat 18	Ulmus 'Rebora'	50-60cm, hoogstam (kluit 130cm dia)
19	Ulmus 'Florence'	50-60cm, hoogstam (kluit 130cm dia)
20	Ulmus 'New Horizon'	50-60cm, hoogstam (kluit 130cm dia)
Van Duinroverhof 21	Malus domestica 'Estar'	25-30cm, hoogstam
22	Pyrus communis 'Gieser Wildeman'	25-30cm, hoogstam
23	Pyrus communis 'Gieser Wildeman'	25-30cm, hoogstam
24	Malus domestica 'Estar'	25-30cm, hoogstam
25	Malus domestica 'Estar'	25-30cm, hoogstam
26	Pyrus communis 'Gieser Wildeman'	25-30cm, hoogstam
27	Prunus avium 'Regina'	25-30cm, hoogstam
28	Prunus avium 'Regina'	25-30cm, hoogstam
29	Prunus avium 'Regina'	25-30cm, hoogstam
Conny Stuartstraat 30	Ulmus 'New Horizon'	50-60cm, hoogstam (kluit 130cm dia)
31	Ulmus 'Florence'	50-60cm, hoogstam (kluit 130cm dia)
32	Ulmus 'Rebora'	50-60cm, hoogstam (kluit 130cm dia)
Ina van Faassenhof 33	Betula pendula	450-500cm, meerstammig
34	Betula pendula	450-500cm, meerstammig
35	Betula pendula	350-400cm, meerstammig
36	Betula pendula	30-35cm, hoogstam
37	Betula pendula	400-450cm, meerstammig
38	Betula pendula	350-400cm, meerstammig
39	Betula pendula	300-350cm, meerstammig
40	Betula pendula	30-35cm, hoogstam
41	Betula pendula	300-350cm, meerstammig
42	Betula pendula	400-450cm, meerstammig
43	Betula pendula	450-500cm, meerstammig
44	Betula pendula	30-35cm, hoogstam
45	Betula pendula	450-500cm, meerstammig
46	Betula pendula	30-35cm, hoogstam

LEGENDA

- Kadastrale grens
- Kavelgrens
- Gebouwcontour
- Bouwblok nummer en ontwerp peilhoogte
- Peilmaat nieuw
- Hoofdingang woningen
- Overige ingang woningen
- Projectie balkons
- Tuinen
- Beplanting
- Rijweg, straatbaksteen, keformaat, Kleur: Terra Rossa, afm.: 20x10x200mm, keerveerband
- Trottoir, straatbaksteen, keformaat, Kleur: Terra Rossa, afm.: 20x10x200mm, elieboeyverband
- Kade, granietkeien, 140x200x80mm kleur: mix van 1/3 geel, 2/3 grijs, gezaagd, uitgevoerd met voegen van 10-20mm gevuld met porfier 2/8
- Molgoet, natuurstenen granietkeien, kleur: mix van 1/3 geel, 2/3 grijs, gezaagd, 100x100mm, hoogte 70-90mm, 600mm breedte
- Wandelpad, natuurstenen granietkeien, kleur: mix van 1/3 geel, 2/3 grijs, gezaagd, 100x100mm, hoogte 70-90mm, 600mm breedte
- Margezone (uitgeefbaar): granietkeien, 140x200x80 mm, kleur: mix van 1/3 geel, 2/3 grijs, gezaagd
- Margezone (uitgeefbaar): granietkeien, 300mx300/600/750/900mmx200mm, kleur: mix van 1/3 geel, 2/3 grijs, gezaagd
- Margezone plinten: straatbaksteen, dikformaat, Kleur: Terra Rossa, afm.: 20x6x188mm, halfsteenvverband
- Markering parkeervakken: FG-steen, dikformaat, doorlopend, wit
- Trottoir, betontegels 300x300x45 mm, kleur: grijs
- Trottoir, betontegels 300x300x80 mm, kleur: grijs
- Herstraten
- Bonengranulaat
- Bonengrond
- Beplanting, volgens beplantingsplan Delva
- Gazon
- Aanvullen met heidelgrind of vrijgekomen zand
- Tijdelijke granderende constructie (tevens werkgrins Distelweg)
- Betonnen trottoirband, Afm.: 130/150x250mm, uitgewassen Amsterdam 1, recht
- Betonnen trottoirband, verloop naar maaiweld Afm.: 130/150x250mm, uitgewassen Amsterdam 1, recht
- Betonnen trottoirband, Afm.: 180/200x250mm, uitgewassen Amsterdam 1, recht
- Betonnen trottoirband, Afm.: 280/300x300mm, uitgewassen Amsterdam 1, recht
- Aanbrengen verlaagde trottoirband
- Betonnen opspuitband, Afm.: 150x250mm, uitgewassen Amsterdam 1, recht
- Betonnen opspuitband, Afm.: 100x200mm, uitgewassen Amsterdam 1, recht
- Betonnen opspuitband, Afm.: 100x300mm, uitgewassen Amsterdam 1, recht
- Gravelsand Blue Oriënt (B3) (conform blad B)
- Rolraag: straatbaksteen, keformaat, Kleur: Terra Rossa, afm.: 20x10x200mm, FG-steen, dikformaat, wit, t.b.v. afscheiding uitgeefbaar terrein en openbare ruimte
- Tekstregel, eigen terrein, 300x300x50mm, kleur: rood
- Keerwand/overige opspuiting t.b.v. hoogteverschillen tuinen (door derden)
- Afsl. 2 Codering lichtmast volgens verlichtingsplan
- Te plaatsen hangarmatuur LPH 700m SETGA SLU S21-LED24-CY-28W, Kleur: Gris Sable, door derden
- Te plaatsen NPK mast 6m met enkele uithouder van 0.85m, armatuur: type 2le eeuw, Kleur: Gris Sable
- Gevelarmatuur, hoogte 4.00m, 1 spot Halo - type 77892, Kleur: Gris Sable, door derden
- Mast met spots, hoogte 6.00m, BEGA mast - 3 spots Halo - type 77892, Kleur: Gris Sable
- Te plaatsen verlichting in achterpaden, type n.t.b.
- Valkolk, Aco Afm.: 450x200mm, laagmodel, in molgoet
- Straatkolk, ACO 450x200x820mm, hoogmodel, in rollaag
- Trottoirkolk
- Ondergrondse afvalcontainer, restafval, door derden
- Ondergrondse afvalcontainer, glas, door derden
- Ondergrondse afvalcontainer, plastic, door derden
- Ondergrondse afvalcontainer, papier, door derden
- Stalen boomkran, Ø90mm, rollaag van natuursteen keien 140x200x80 mm of straatbaksteen, dikformaat, Kleur: Terra Rossa Type rollaag gelijk aan verharding onder boomprojectie. Boomkranen afstrooien met Gralux, Ø10
- Nieuwe boom inclusief boomnummer en soort, grasplaatverharding 25x3 boomrand, inclusief bovengrondse verankering d.m.v. 3 boompalen
- Inritbanden 900x500x200mm inclusief rechts en links eindstukken
- Rijwielglijbaan RVS met anti-duikstang, afm. 4x42, hoogte 900x900, RVS met geslepen korrel 320, type: Square, leverancier: Grijsen
- Afvalbak, type: Puchini 1001, Kleur: Gris (Gris 2900 Sable)
- Zwerfkeien, graniet, Kleur: Gris, Grootte: minimaal 60x50cm, maximaal 90x90cm
- Granieten zitmeubel, Blue Oriënt Afm.: 5000x700x500mm, zithoogte 450mm (conform blad 7)
- Zitbank, type Canadië (enkel), breedte 2.70m
- Zitrand, door derden, volgens DO Delva
- Toegangshek naar achterpad, door derden
- Bestaande straatkolk
- Bestaande trottoirkolk
- Bestaande inspectieput
- Bestaande lichtmast
- Bestaande uitstroom HWA in kade (onder water)
- Bestaande drinkelingeentrap in damwand
- Ingang woning
- Raampartij
- Gevelbekleding
- Gevelsteen
- Werkgrins

Opmerkingen

Maatvoering in meters tenzij anders aangegeven
Hoogtematen in meters t.o.v. N.A.P.

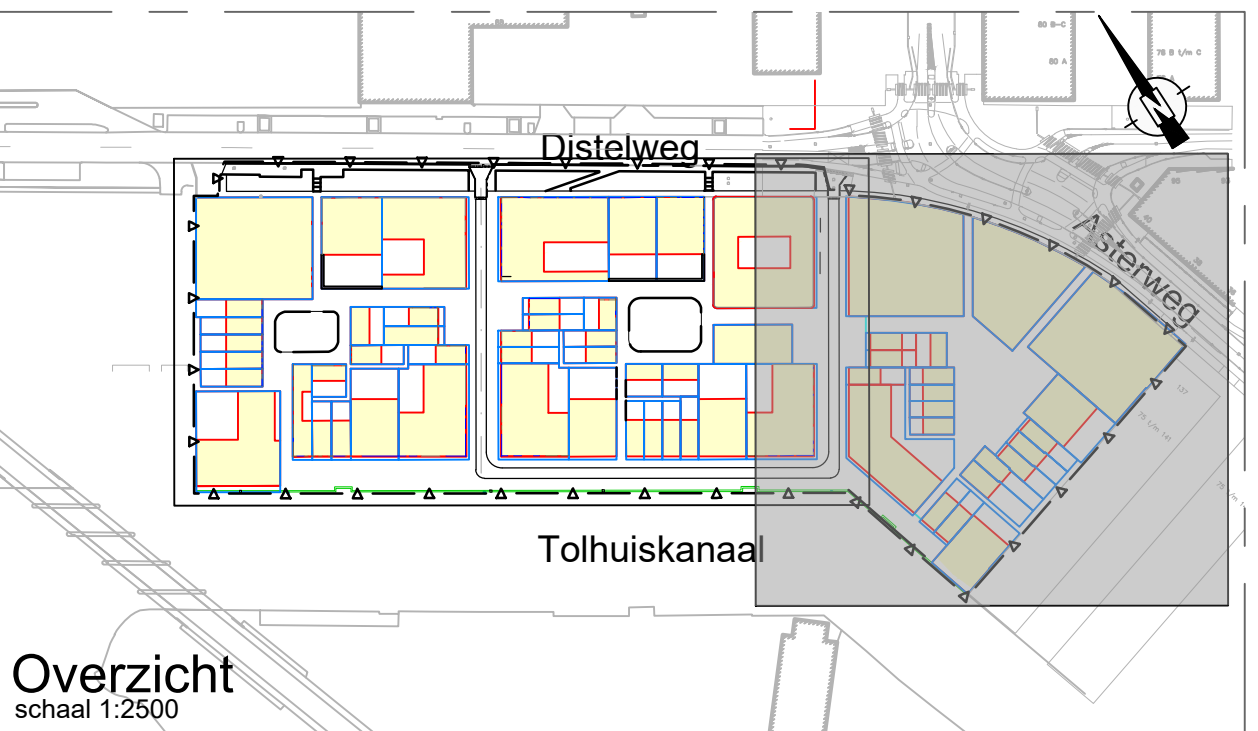

Overzicht
schaal 1:2500



PROJECT : Buiksloterham & Co
ONDERWERP : Bouwblok C
Bovengrondse infra



Wijzigingen		Tekeninggegevens		Status
Datum	Get.	Documentsoort	Tekening	
28-09-2023	dbf	28-09-2023	28-09-2023	Concept
17-10-2023	lge	Tekenaar	dbf	Definitief
		Gecontroleerd	nbl	N.V.I.
		Schaal	1:200	Voor uitvoering
		Formaat	A0	Revisie
		Beeld		
		Blad		

Veenendaal
0314 - 52 79 00
www.buiksloterham.nl

K21-0495-001
06