


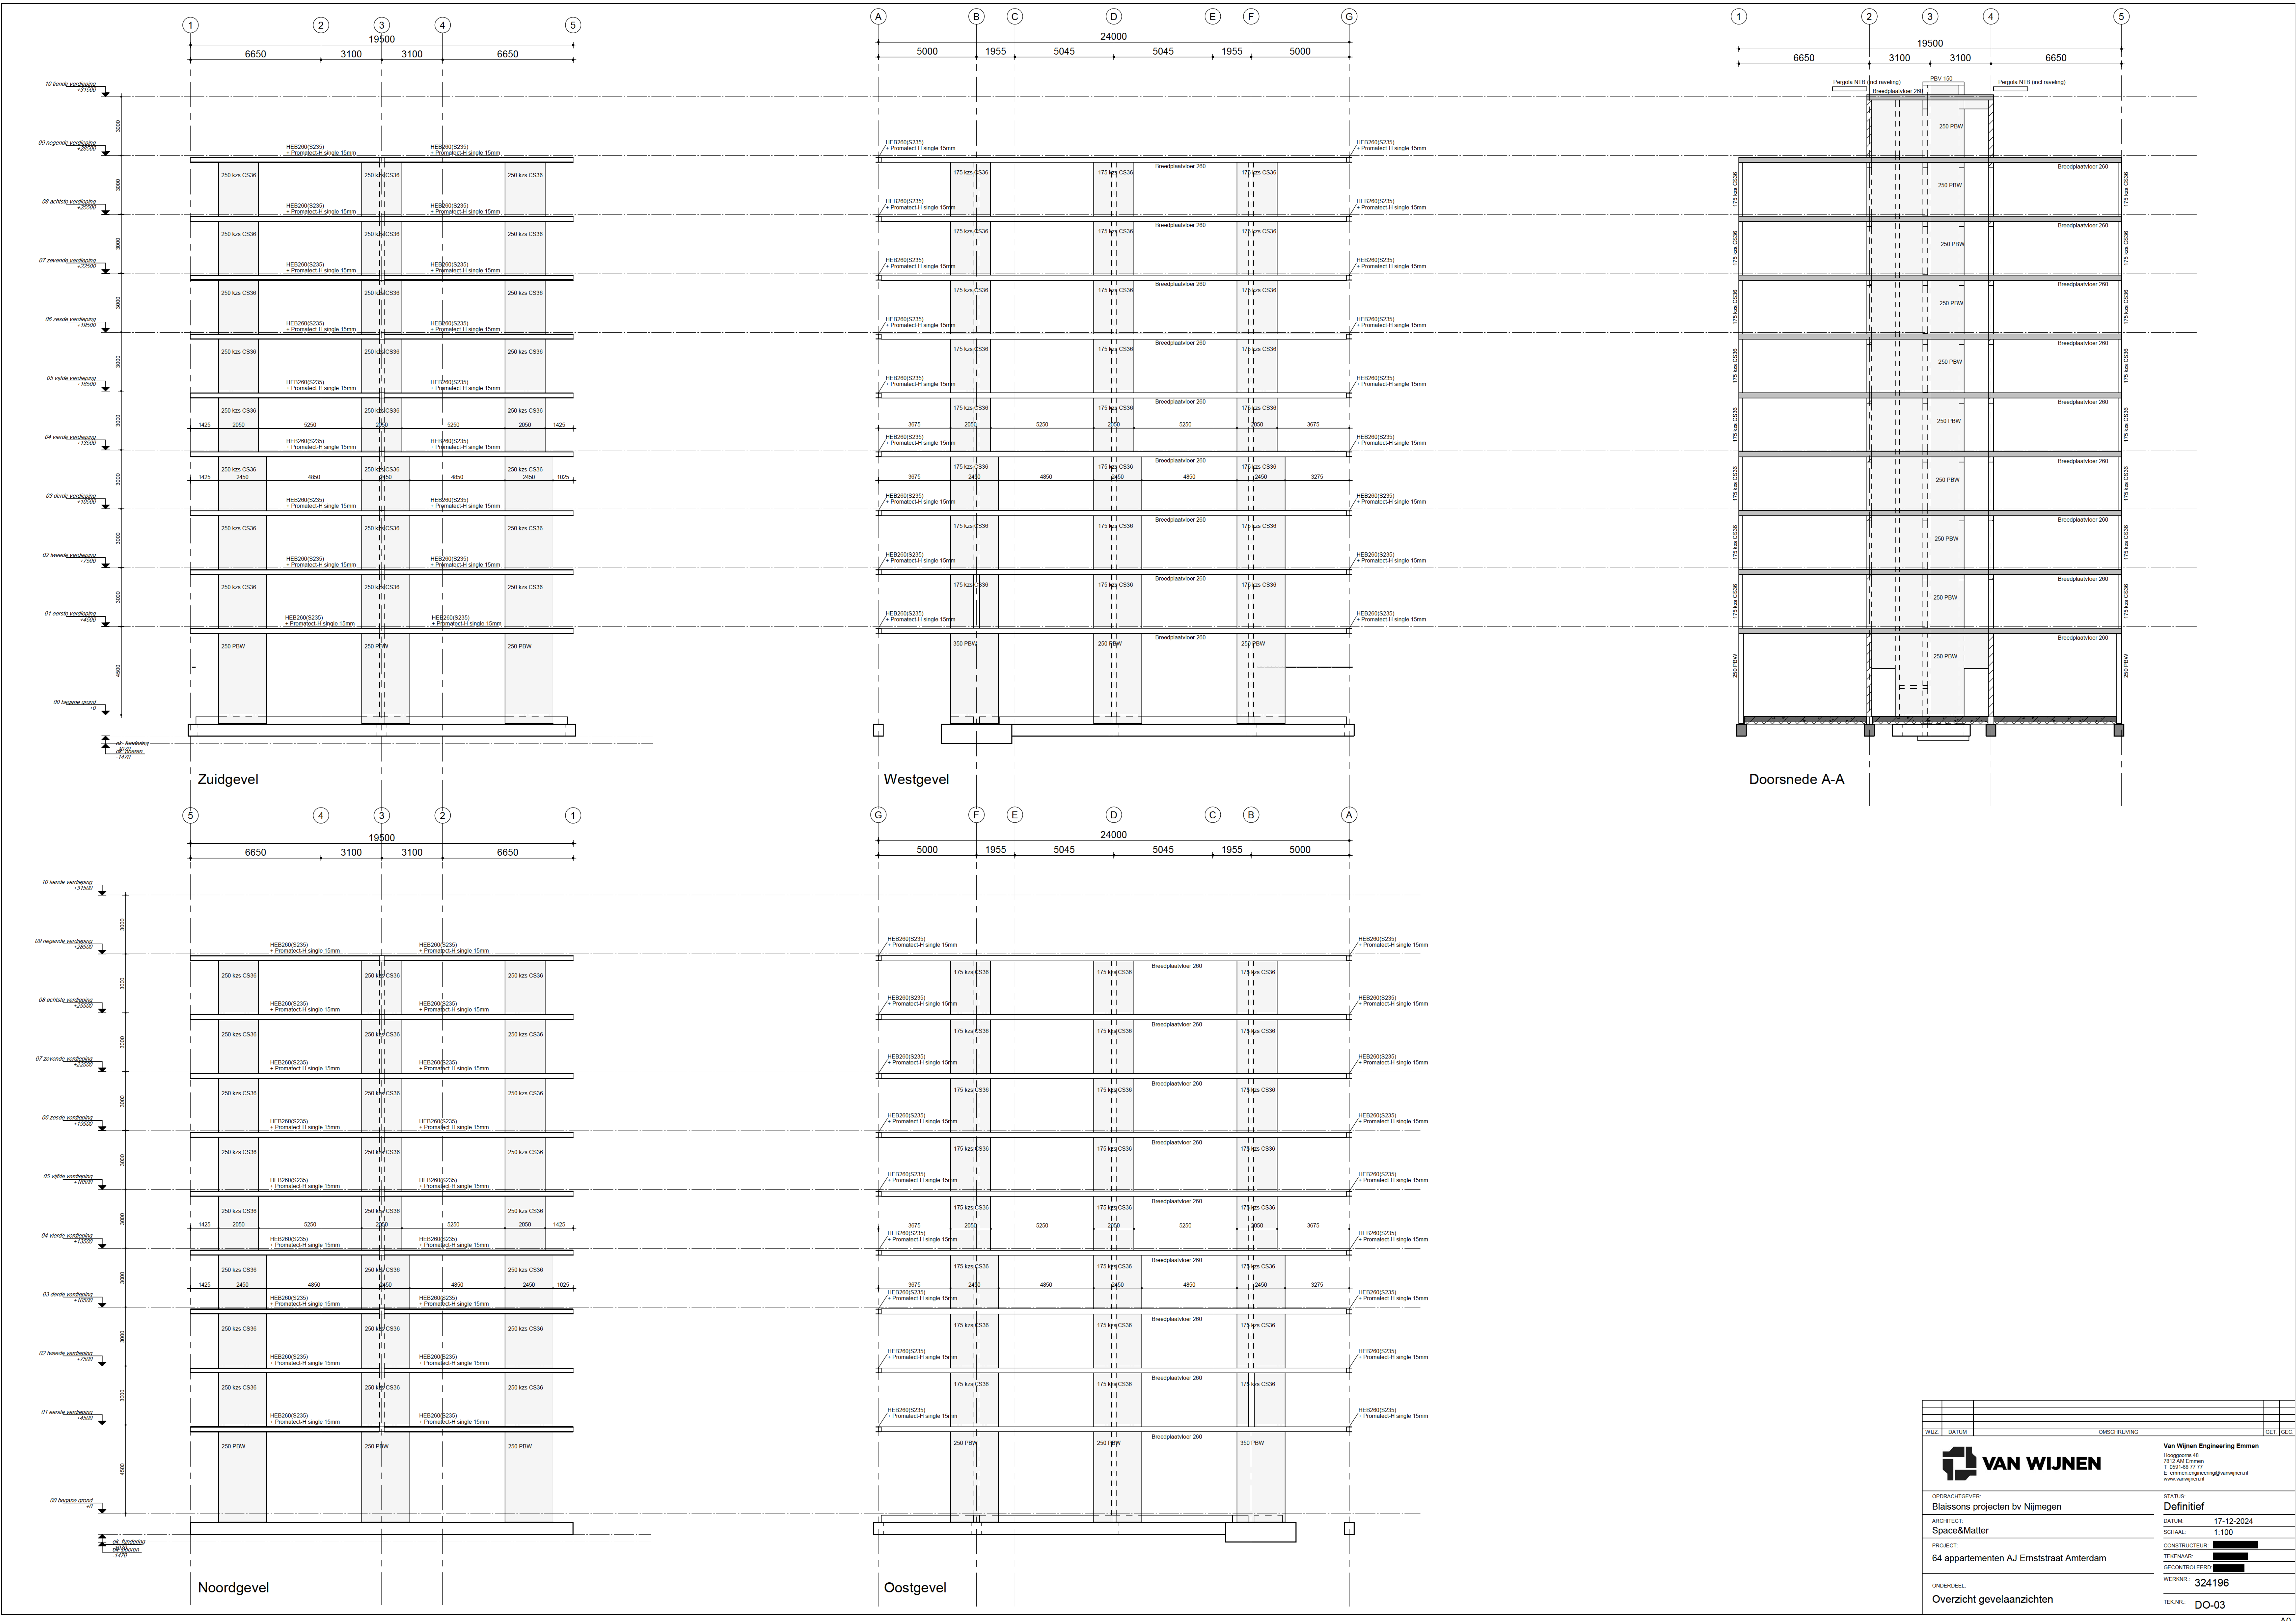

WVU	DATUM	OMSCHRIJVING			GET
		VAN WIJNEN			
OPDRACHTGEVER:		Blaissons projecten by Nijmegen		STATUS:	
ARCHITECT:		Space&Matter		Definitief	
PROJECT:		64 appartementen AJ Ernststraat Amsterdam		DATUM:	
ONDERDEEL:		Overzicht geveleanzichten		17-12-2024	
				SCHAAL:	
				1:100	
				CONSTRUCTIEUR:	
				TEKENAAR:	
				DEONTROLEERD:	
				WERNR:	
				324196	
				TEK NR:	
				DO-03	