



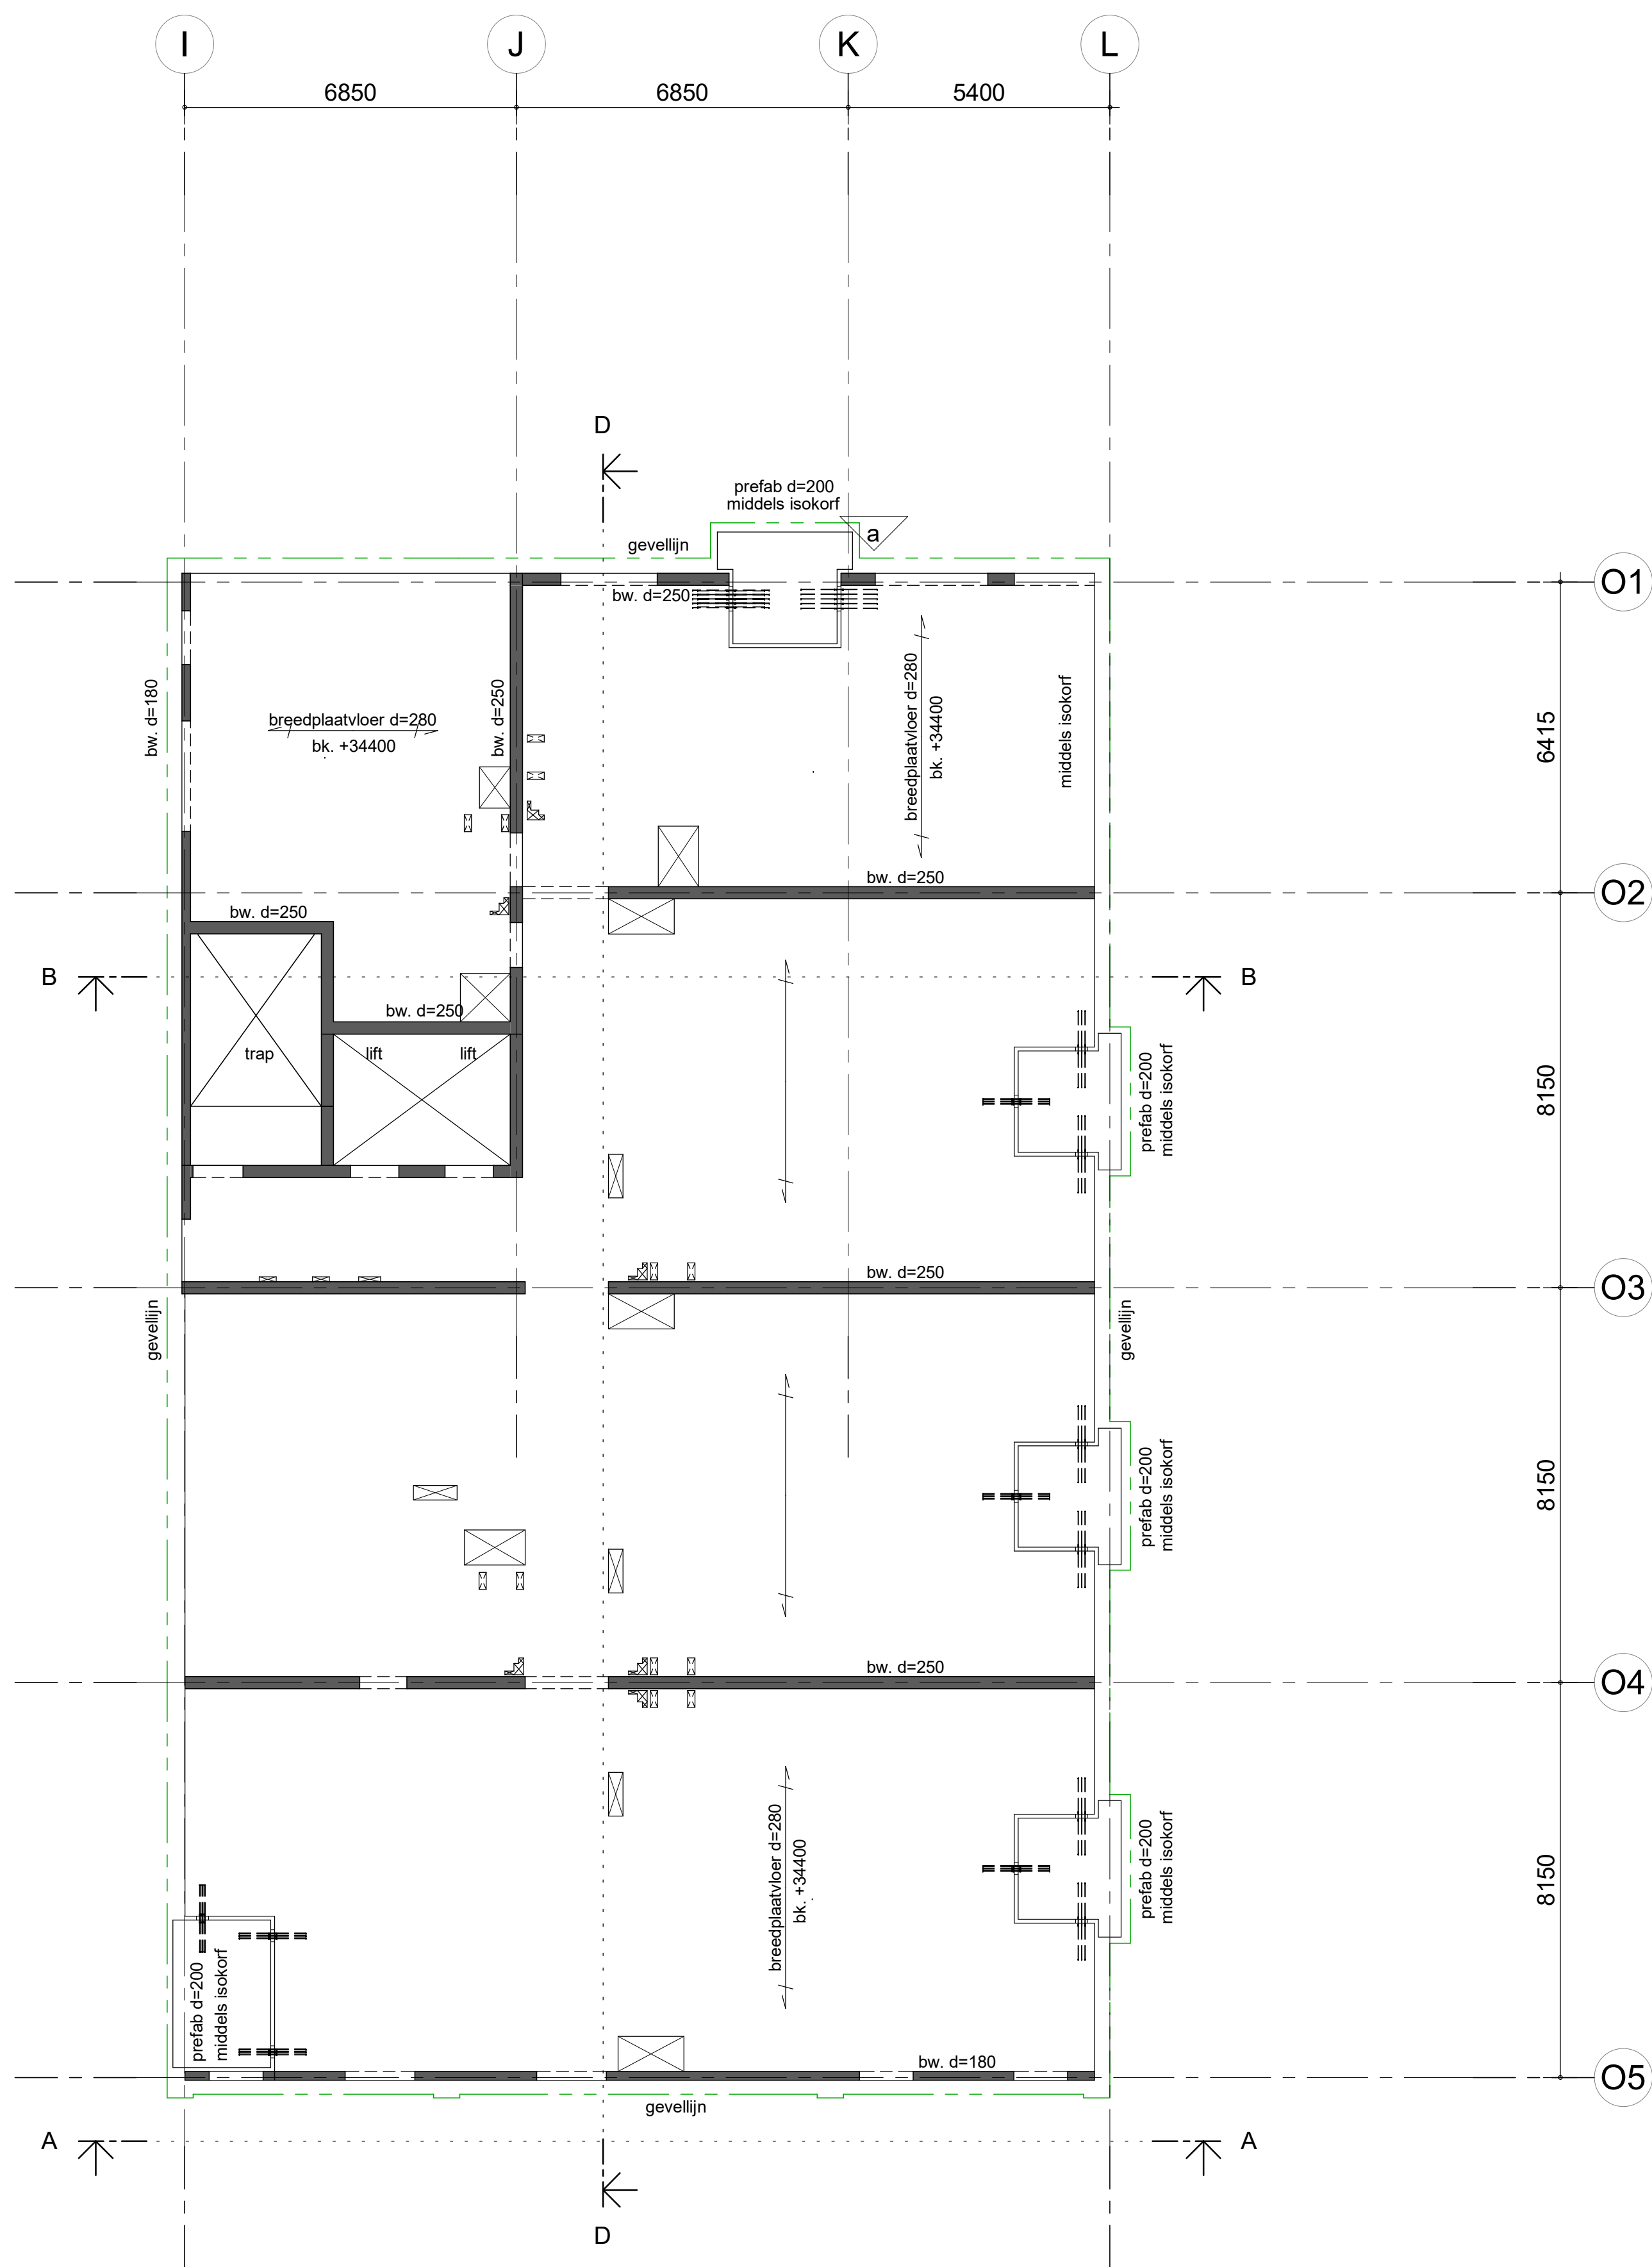

plattegrond 11e verdieping
1 : 100

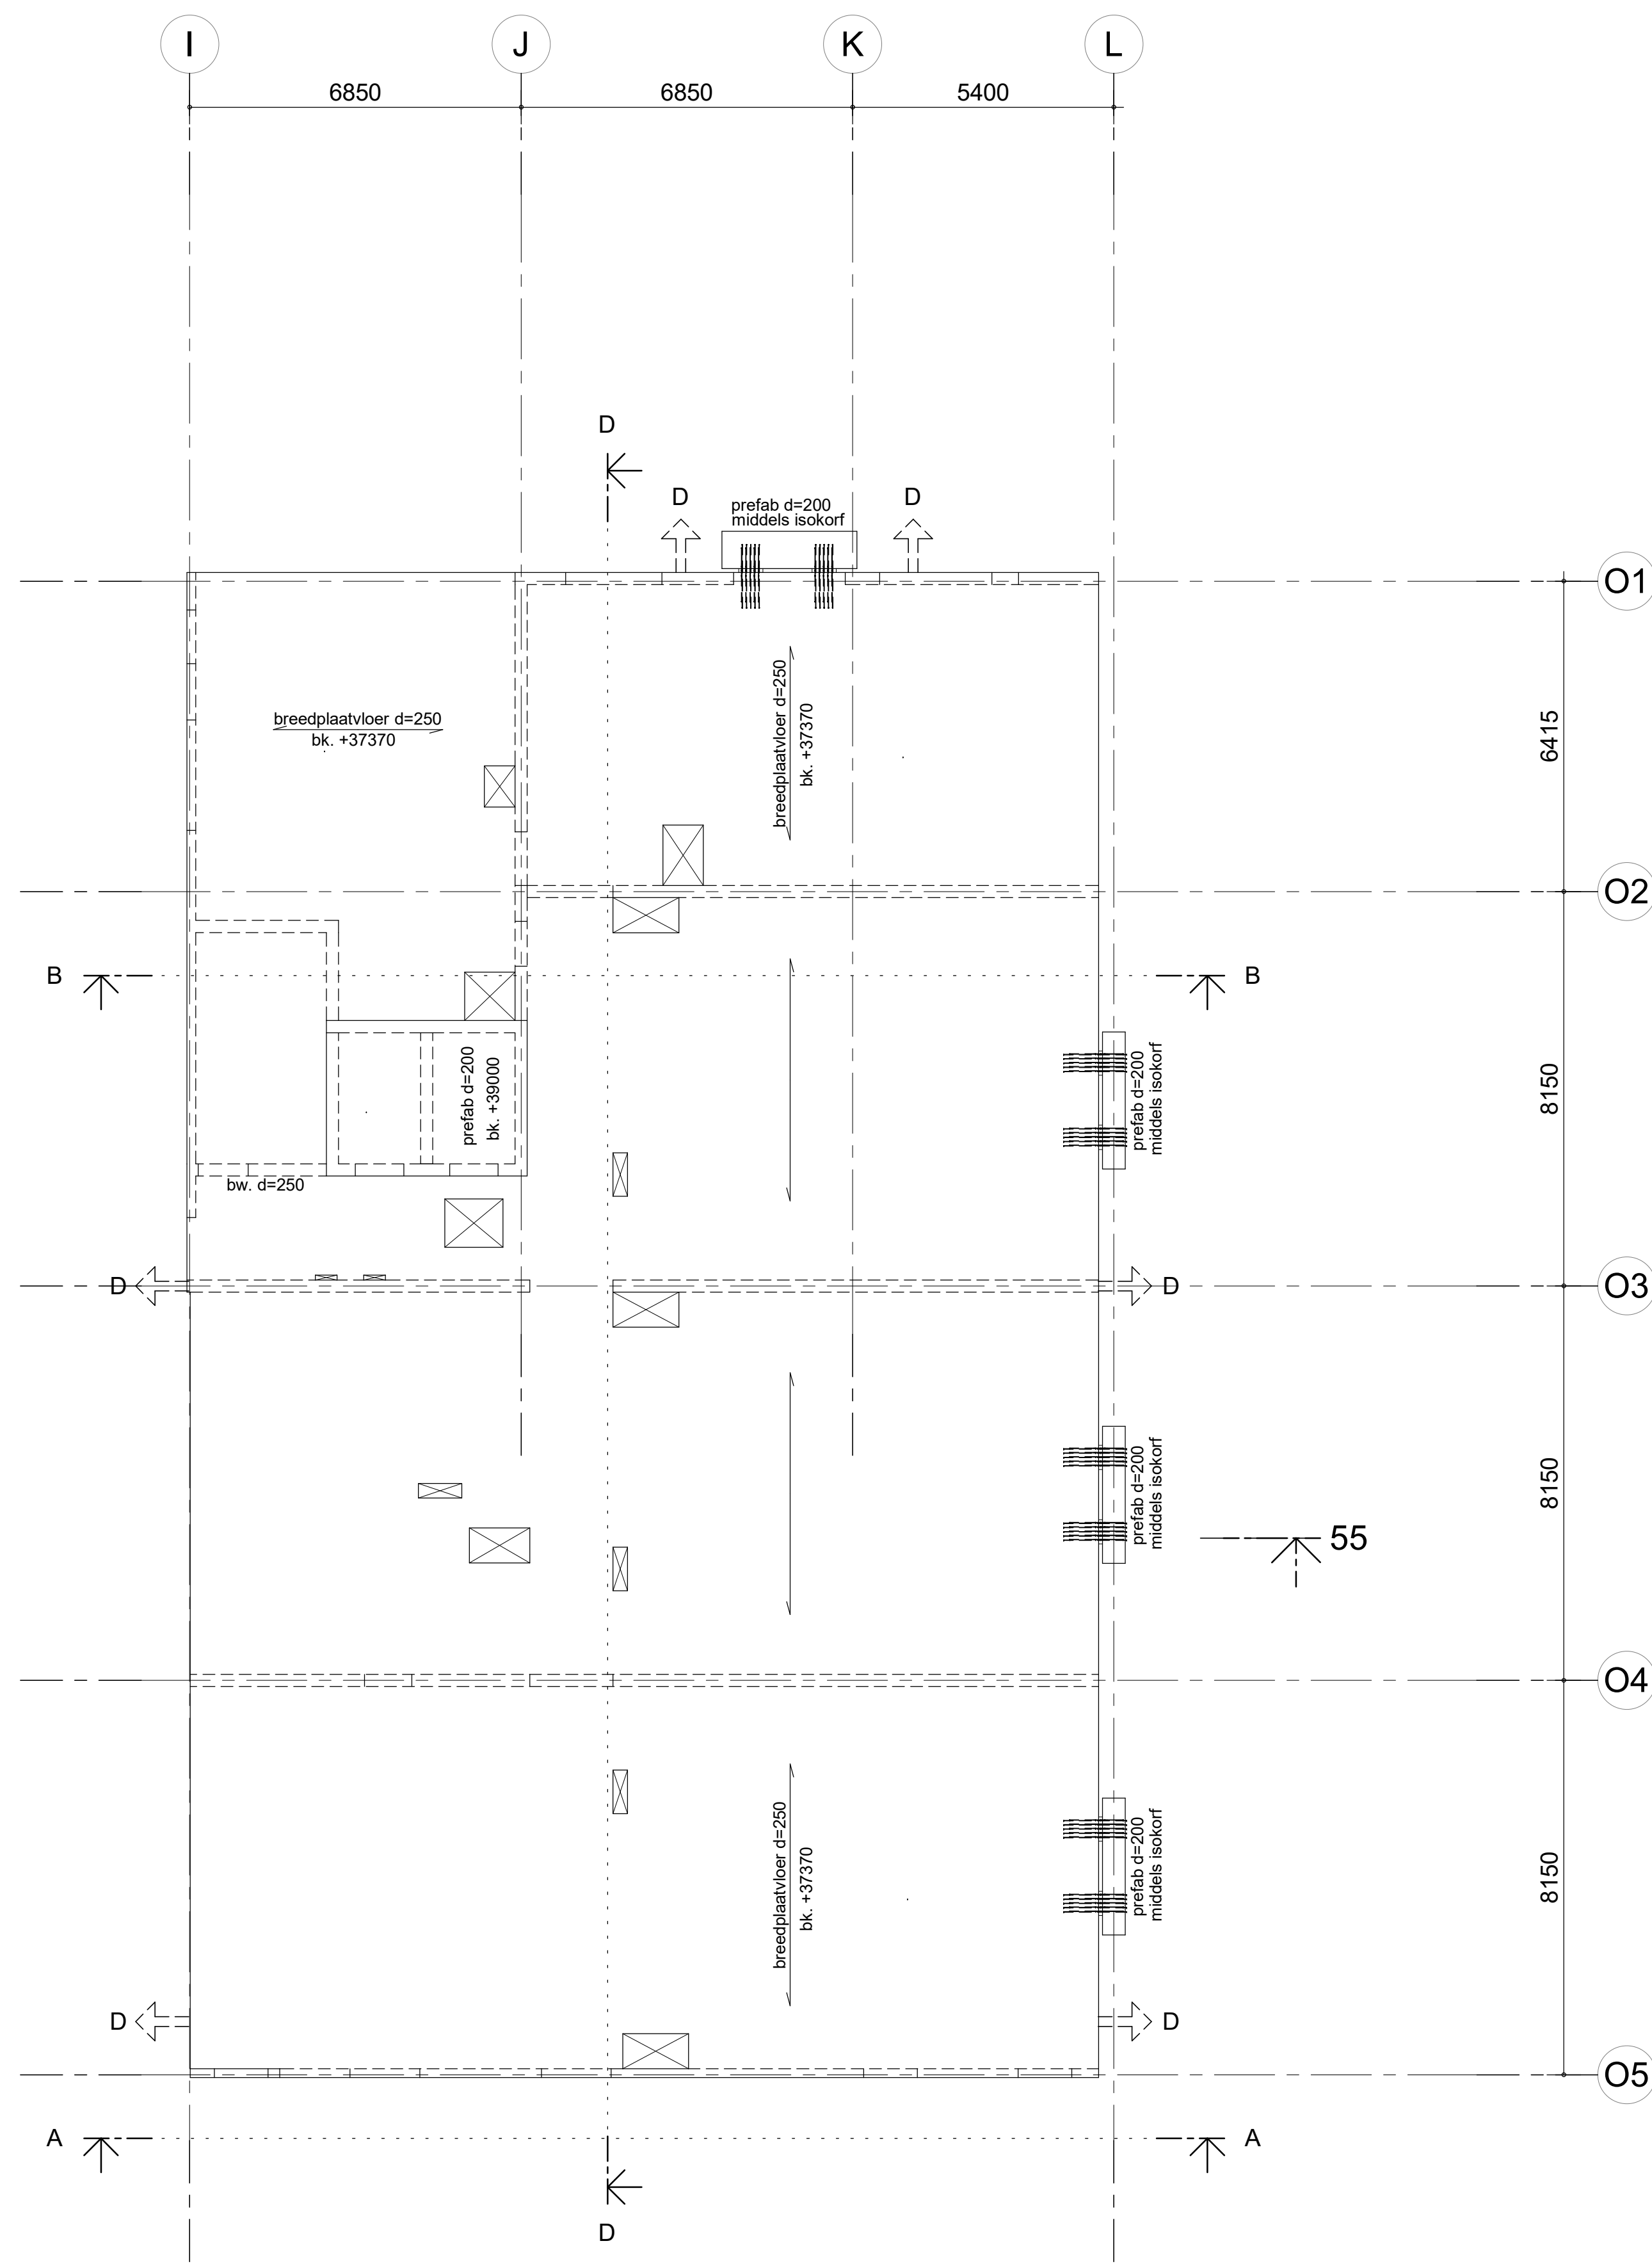

plattegrond Dakvloer
1 : 100

⇒ D noodoverlaat:
afmeting 200x100 mm
30mm boven dakbedekking

g					
f					
e					
d					
c					
b	14-06-24	NNb	definitief t.b.v. aanvraag omgevingsvergunning	JBr	AR
a	12-04-24	Jeh	gevel op as 01 zie pijl a	BJ	AR
wijziging	gev.	omschrijving		gez.	

project : Vlaardingenlaan 11 te Amsterdam

opdracht : NEOO ontwikkeling b.v.
architect : WRK Architecten

onderdeel : Plattegrond 11e verdieping en Dakvloer

getek. : 06-03-24 Jeh

gez. : JBr

gez. : AR