

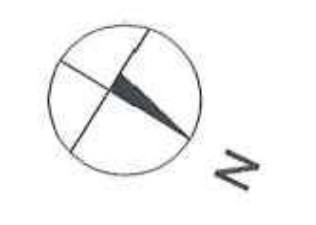


RENVOOI	
DIVERSEN	
1	HR-CV-ketel gas op verdieping (woonhuis)
2	Douche personeel
3	Koelingen 1PK 2 liter freon 22 2 stuks
4	Koelingen 1PK 2 liter freon 22 2 stuks
5	Koelingen 1PK 2 liter freon 22 2 stuks
6	Voedermachine 0,5 KW
7	Kachel 106 KW
8	Houtkachel 196 KW
9	Vloerverwarming 0,8 KW
10	Compressor broederij 1,5 KW
11	Boiler broederij 3 KW
12	Dakventilator 1940 m³/u, 0,1 KW 7 stuks
13	Compressor werkplaats 3 KW
14	Boormachine 0,5 KW
15	Zaagmachine 1,5 KW
16	Zaagmachine 1 KW
17	Lasapparatuur 3 st. 10 KW 1st. CO2 80L
18	Hogedrukreiniger 5 PK
19	Opslag smeermolie 100L
20	Medicijnen in kleine hoeveelheden
21	Voermachine 1,2 KW 2 stuks
22	Loader 80 PK
23	Hefftruck 30 PK
24	Tractor 30 PK
25	Tractor 30 PK
26	Generator 80 KW
27	Koelmotor 1,5 KW (koolzuurgas)
29	Pomp 5 KW 25m³/h
30	Heater 0,8 KW
31	Reinigingsmiddelen 100L
32	Plukmachine 1 KW
33	Lintzaag 0,5 KW
34	Vliesmachine 0,8 KW
35	Vacuumeermachine 3 KW
36	Vacuumpomp 1 KW
37	Bloedtank 1 m³
38	Grondwaterpomp 3,0 KW
Schoonwaterloot	
Vuilwaterloot	
88	Schroefpufje
o	Hemelwaterafvoer
o	Poederbusser 5 Kg
o	Brandlanghaspel 3/4" lengte 20 of 25 mtr.
39	Stoomcleaner 12 KW
Q	Broederij; Q2 t/m Q4 Broedmachines
	Q 2 Uitkom 1 stuk 5 KW
	Q 3+4 Voorbroed 2 stuks 4 KW
A	Ventilator 0,66 KW 5 stuks

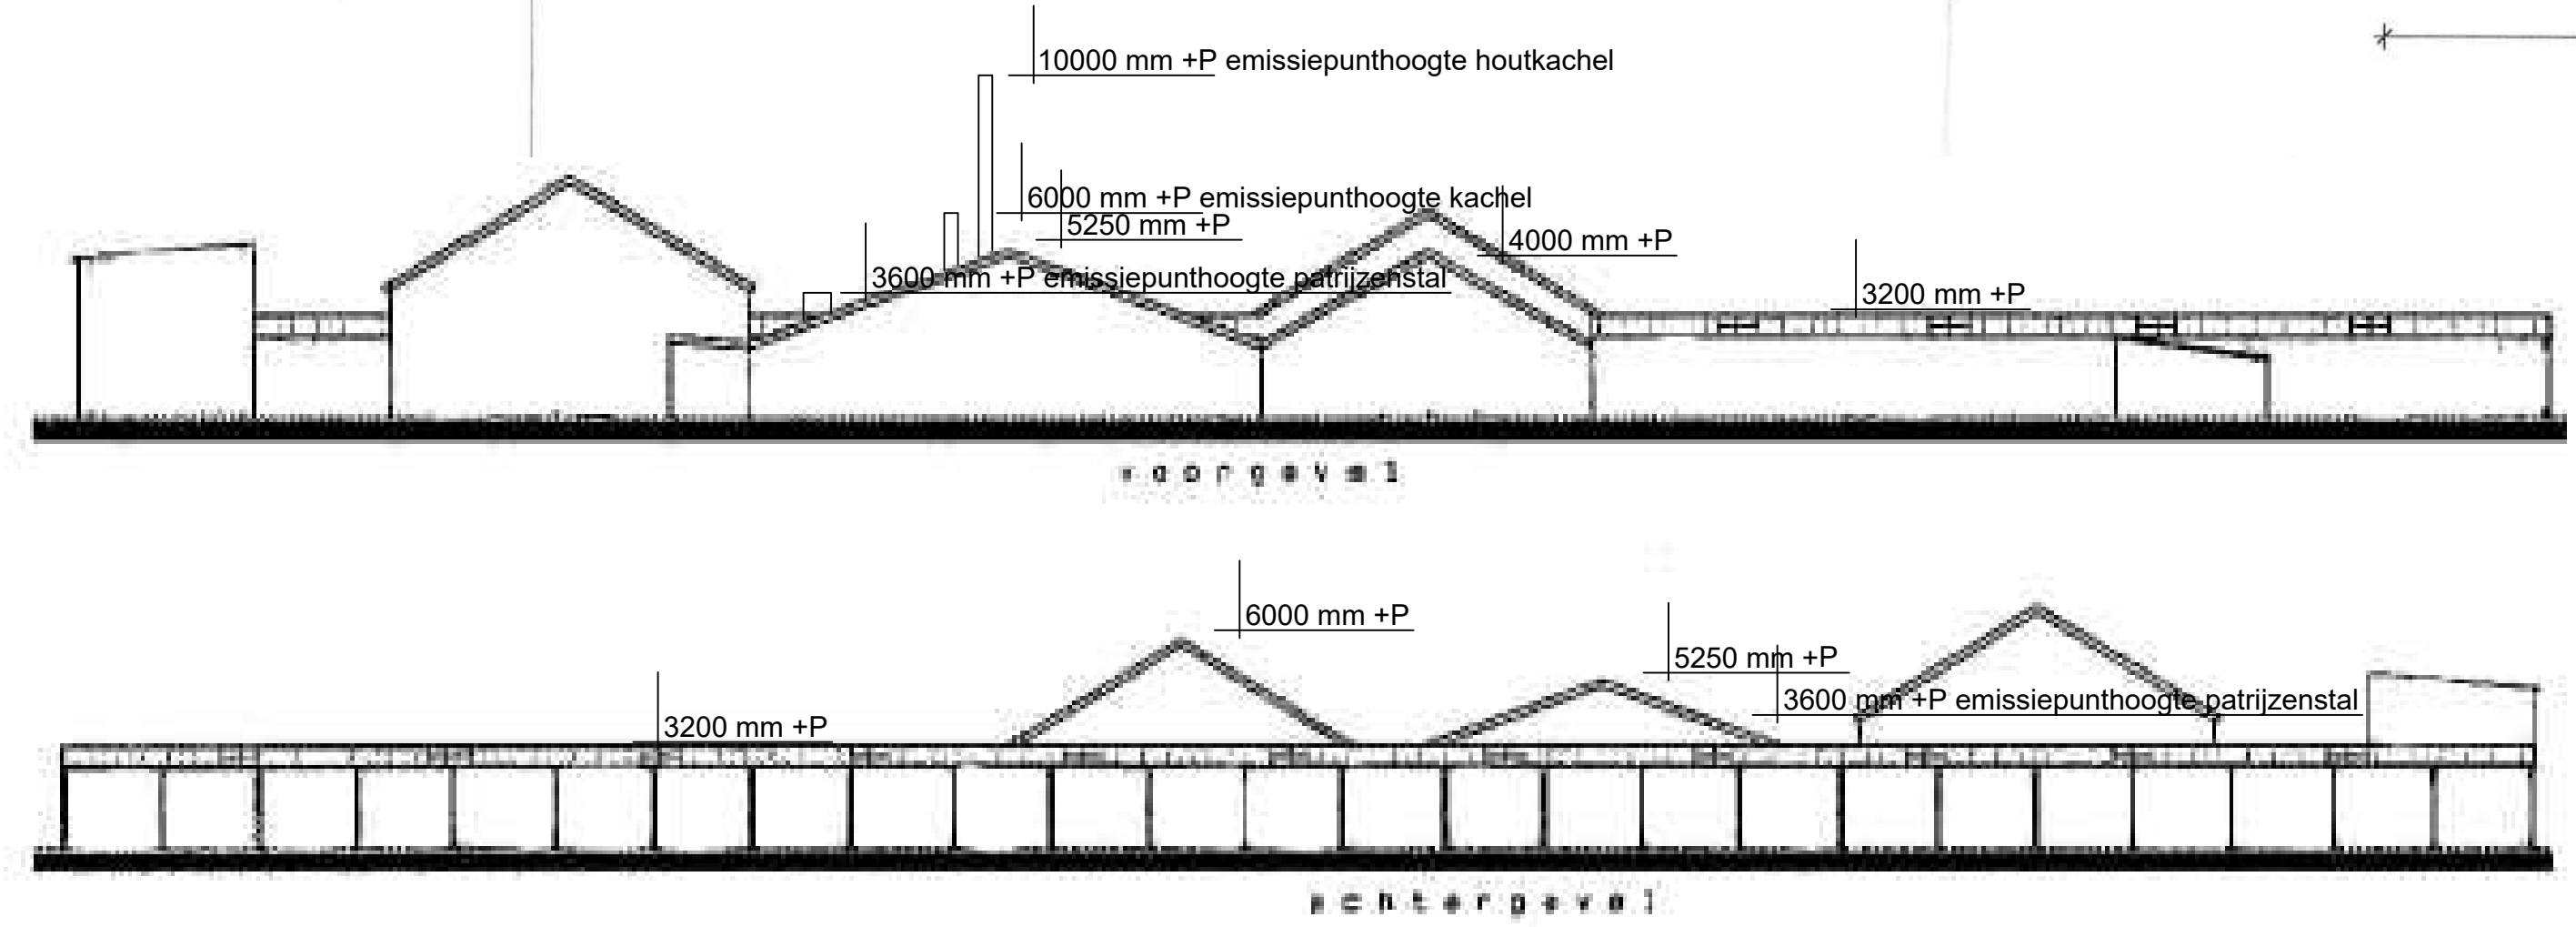

Dak- regenwaterkelder
lxbx => 12x7x2 mtr.

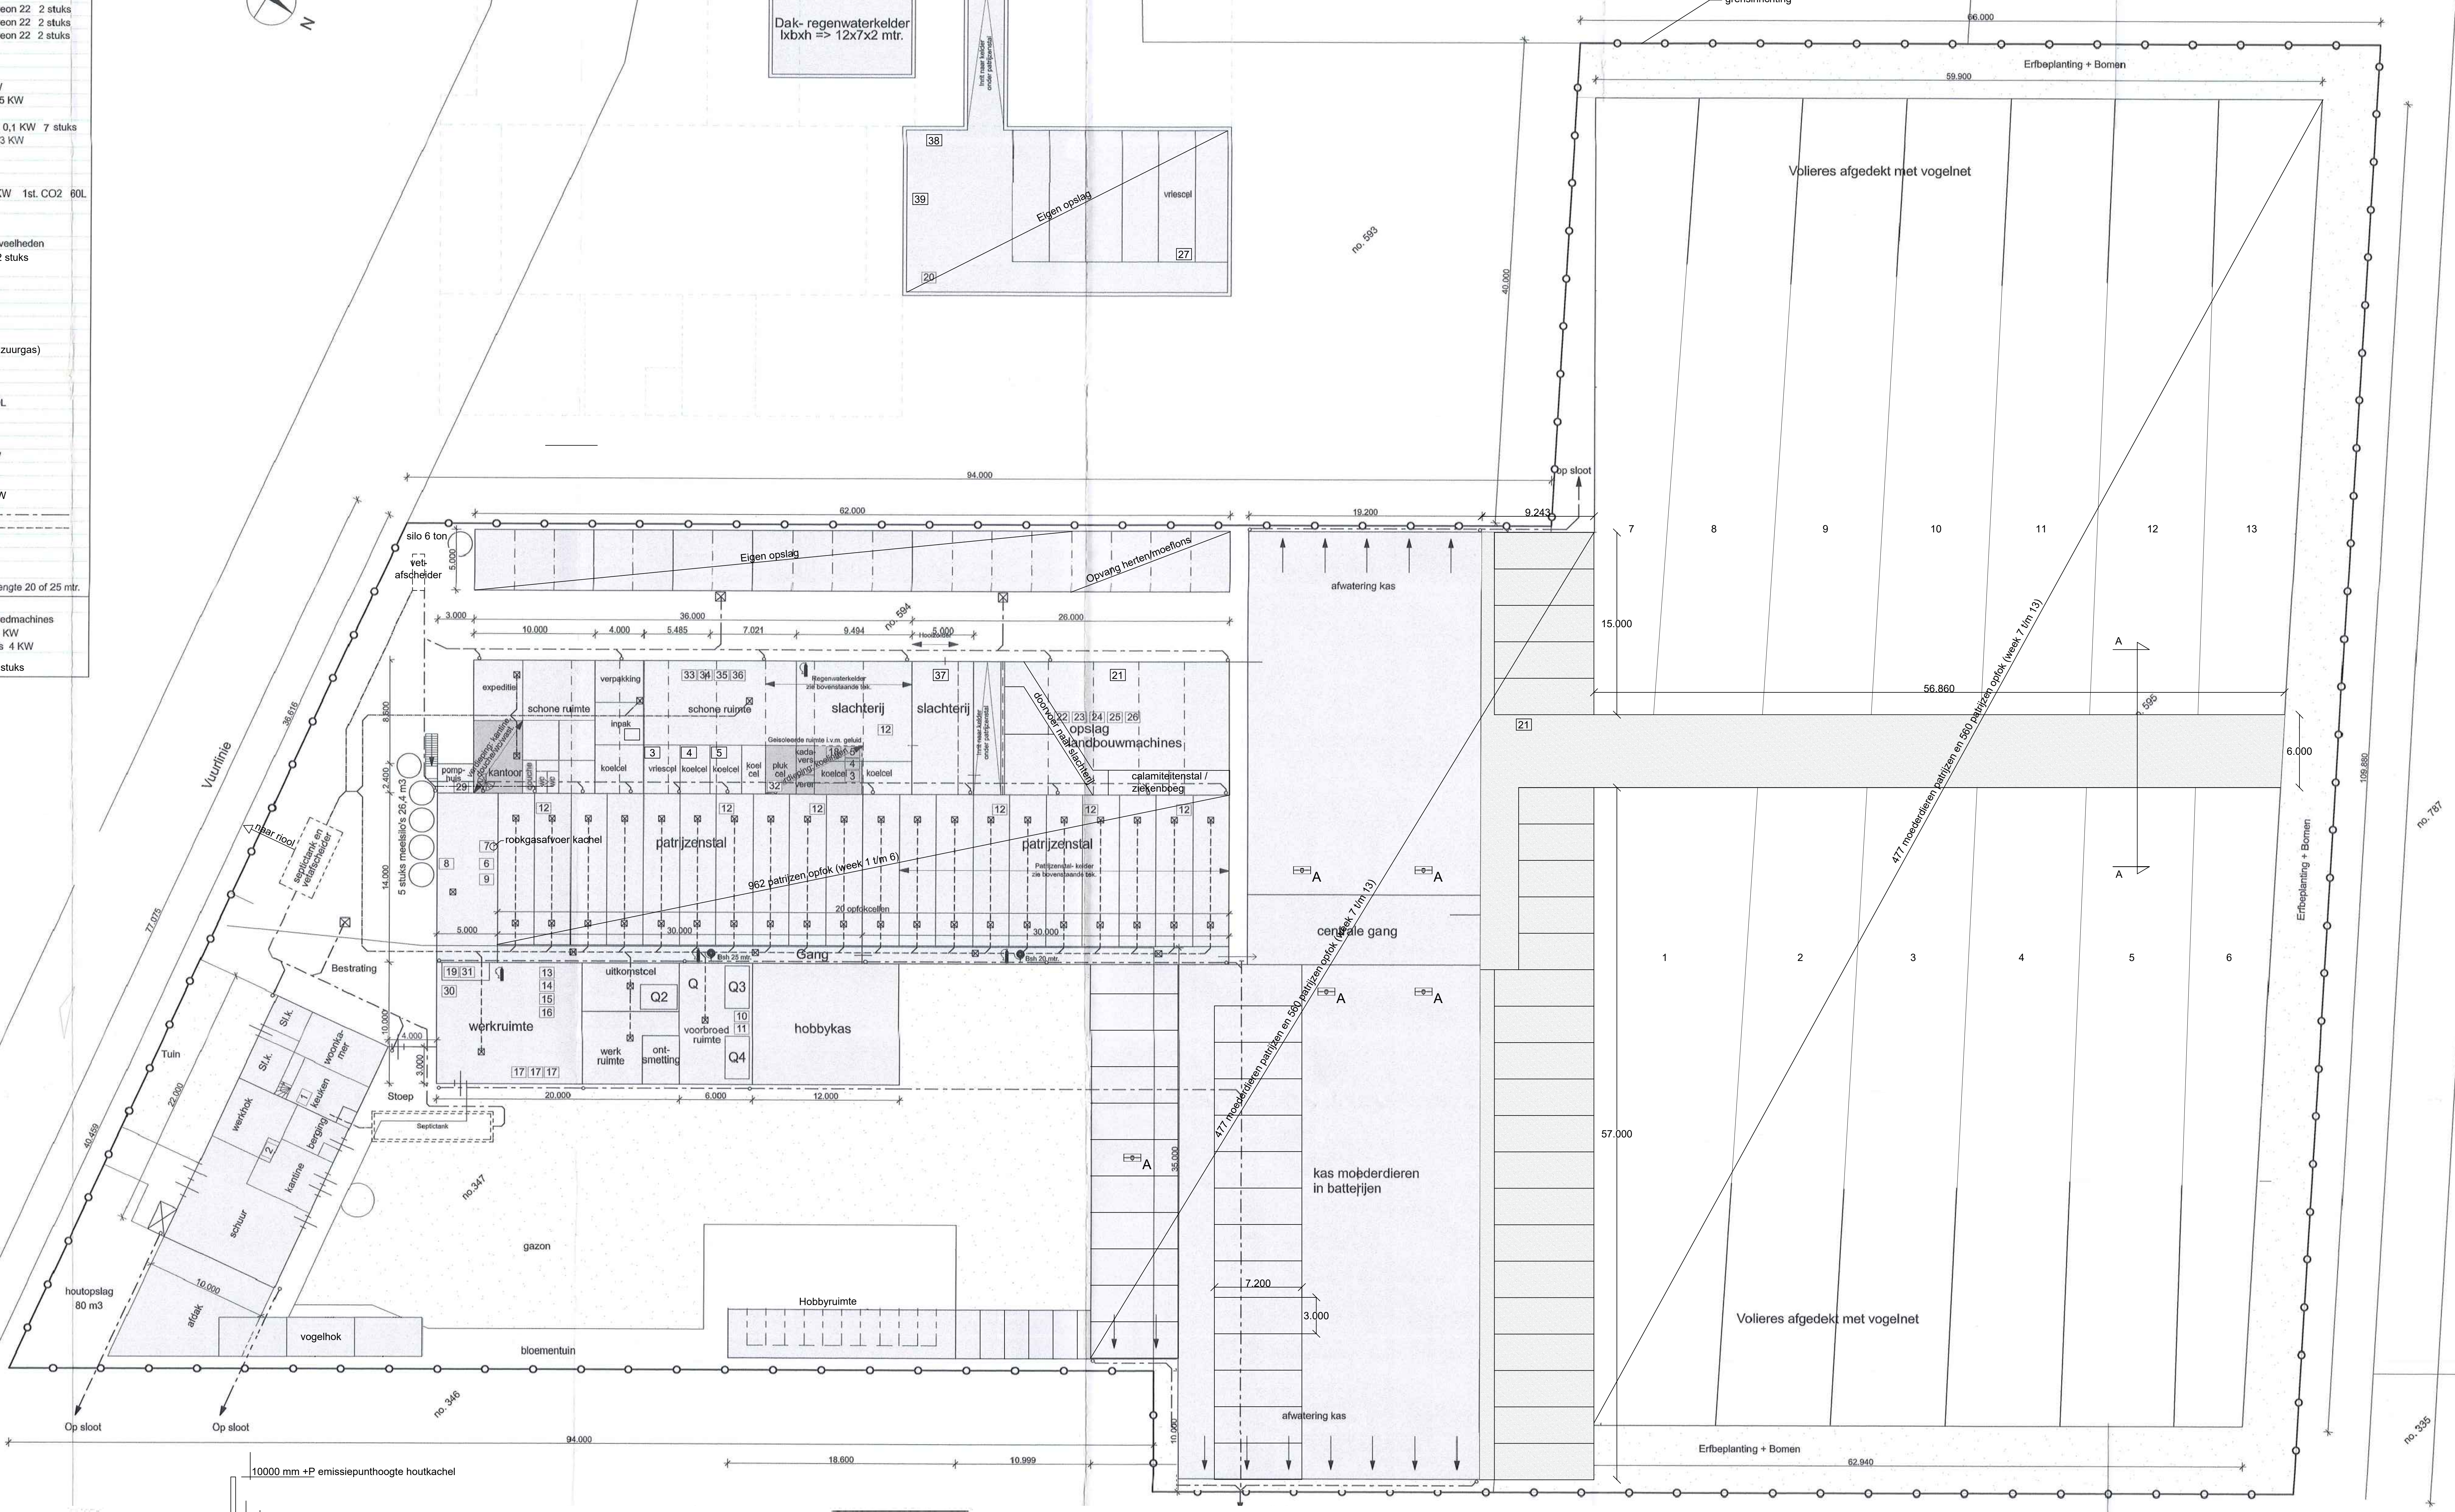

	Onderwerp Omgevingsvergunning Milieu Projectlocatie A	Locatie Vuurlinie 10	Datum 23-02-2022	Formaat A0
	Opdrachtgever t'Zinske Vuurlinie 10 5758 RN Neerkant	Schaal 1:200	Getekend door P.V.	Wijzigingsdatum 09-06-2022 02-08-2022 30-03-2023 01-12-2023
Projectnummer 5853OM101		▶ Postbus 12 ▶ tel. 0493 - 59 75 00 ▶ Bezoekadres: Burg. Wijtlietlaan 1 te De Rips ▶ 5845 ZG Sint Anthonis ▶ fax. 0493 - 59 75 09 ▶ www.gsadvisegroep.nl		