

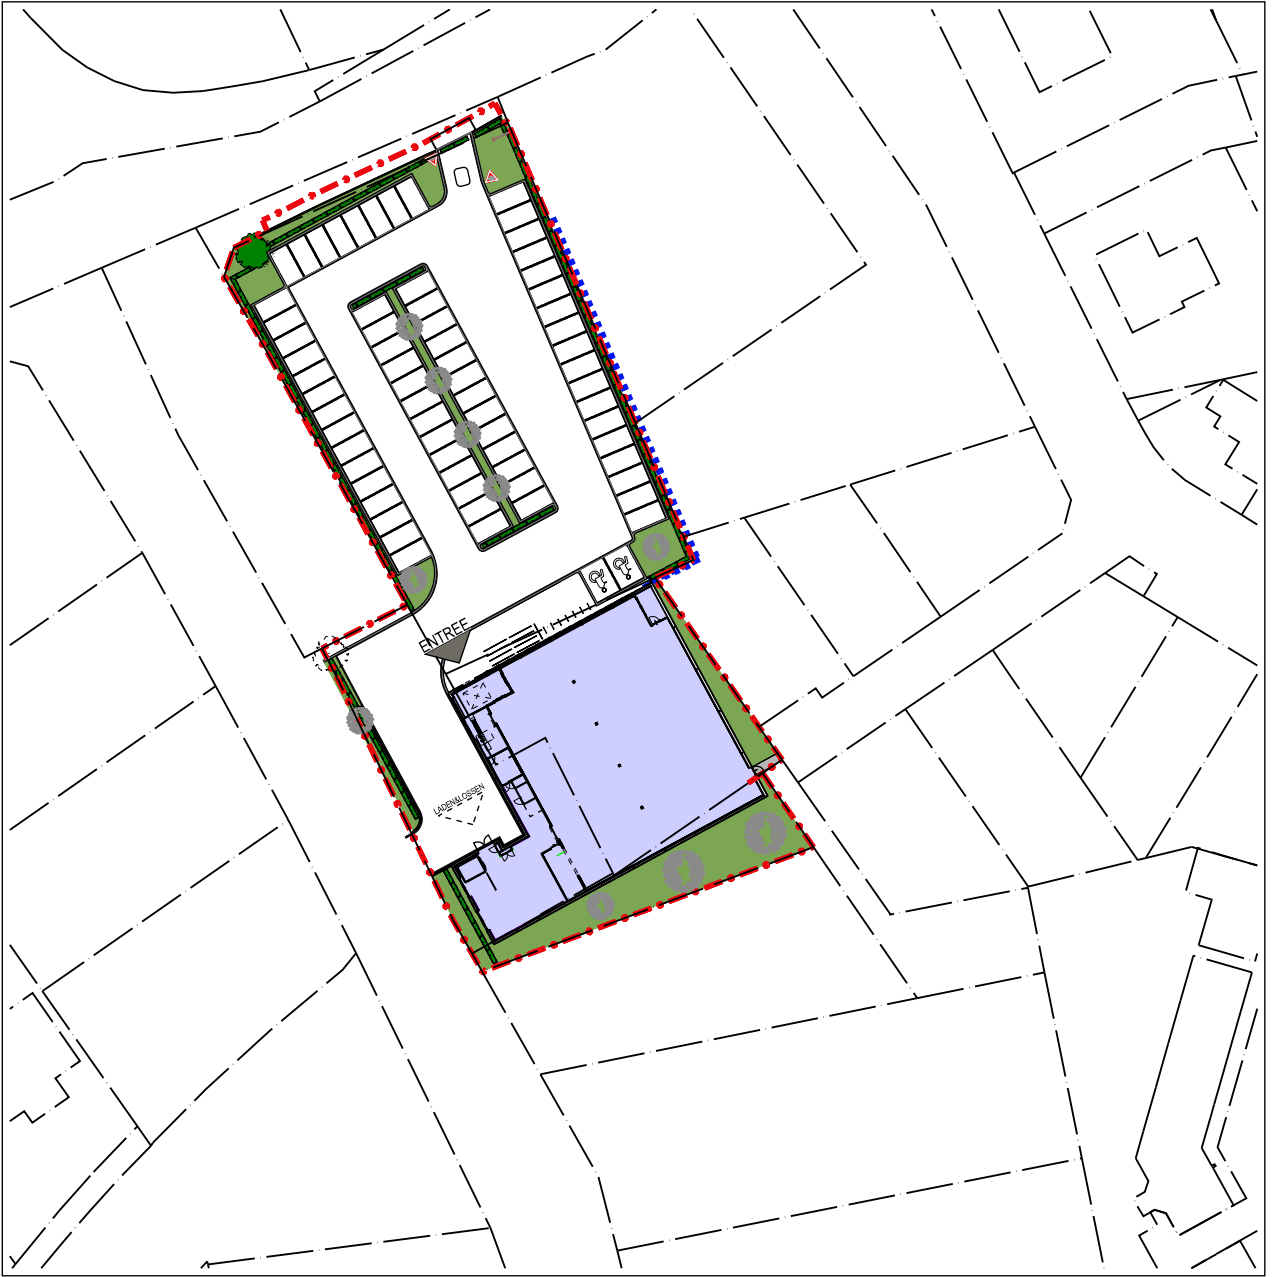


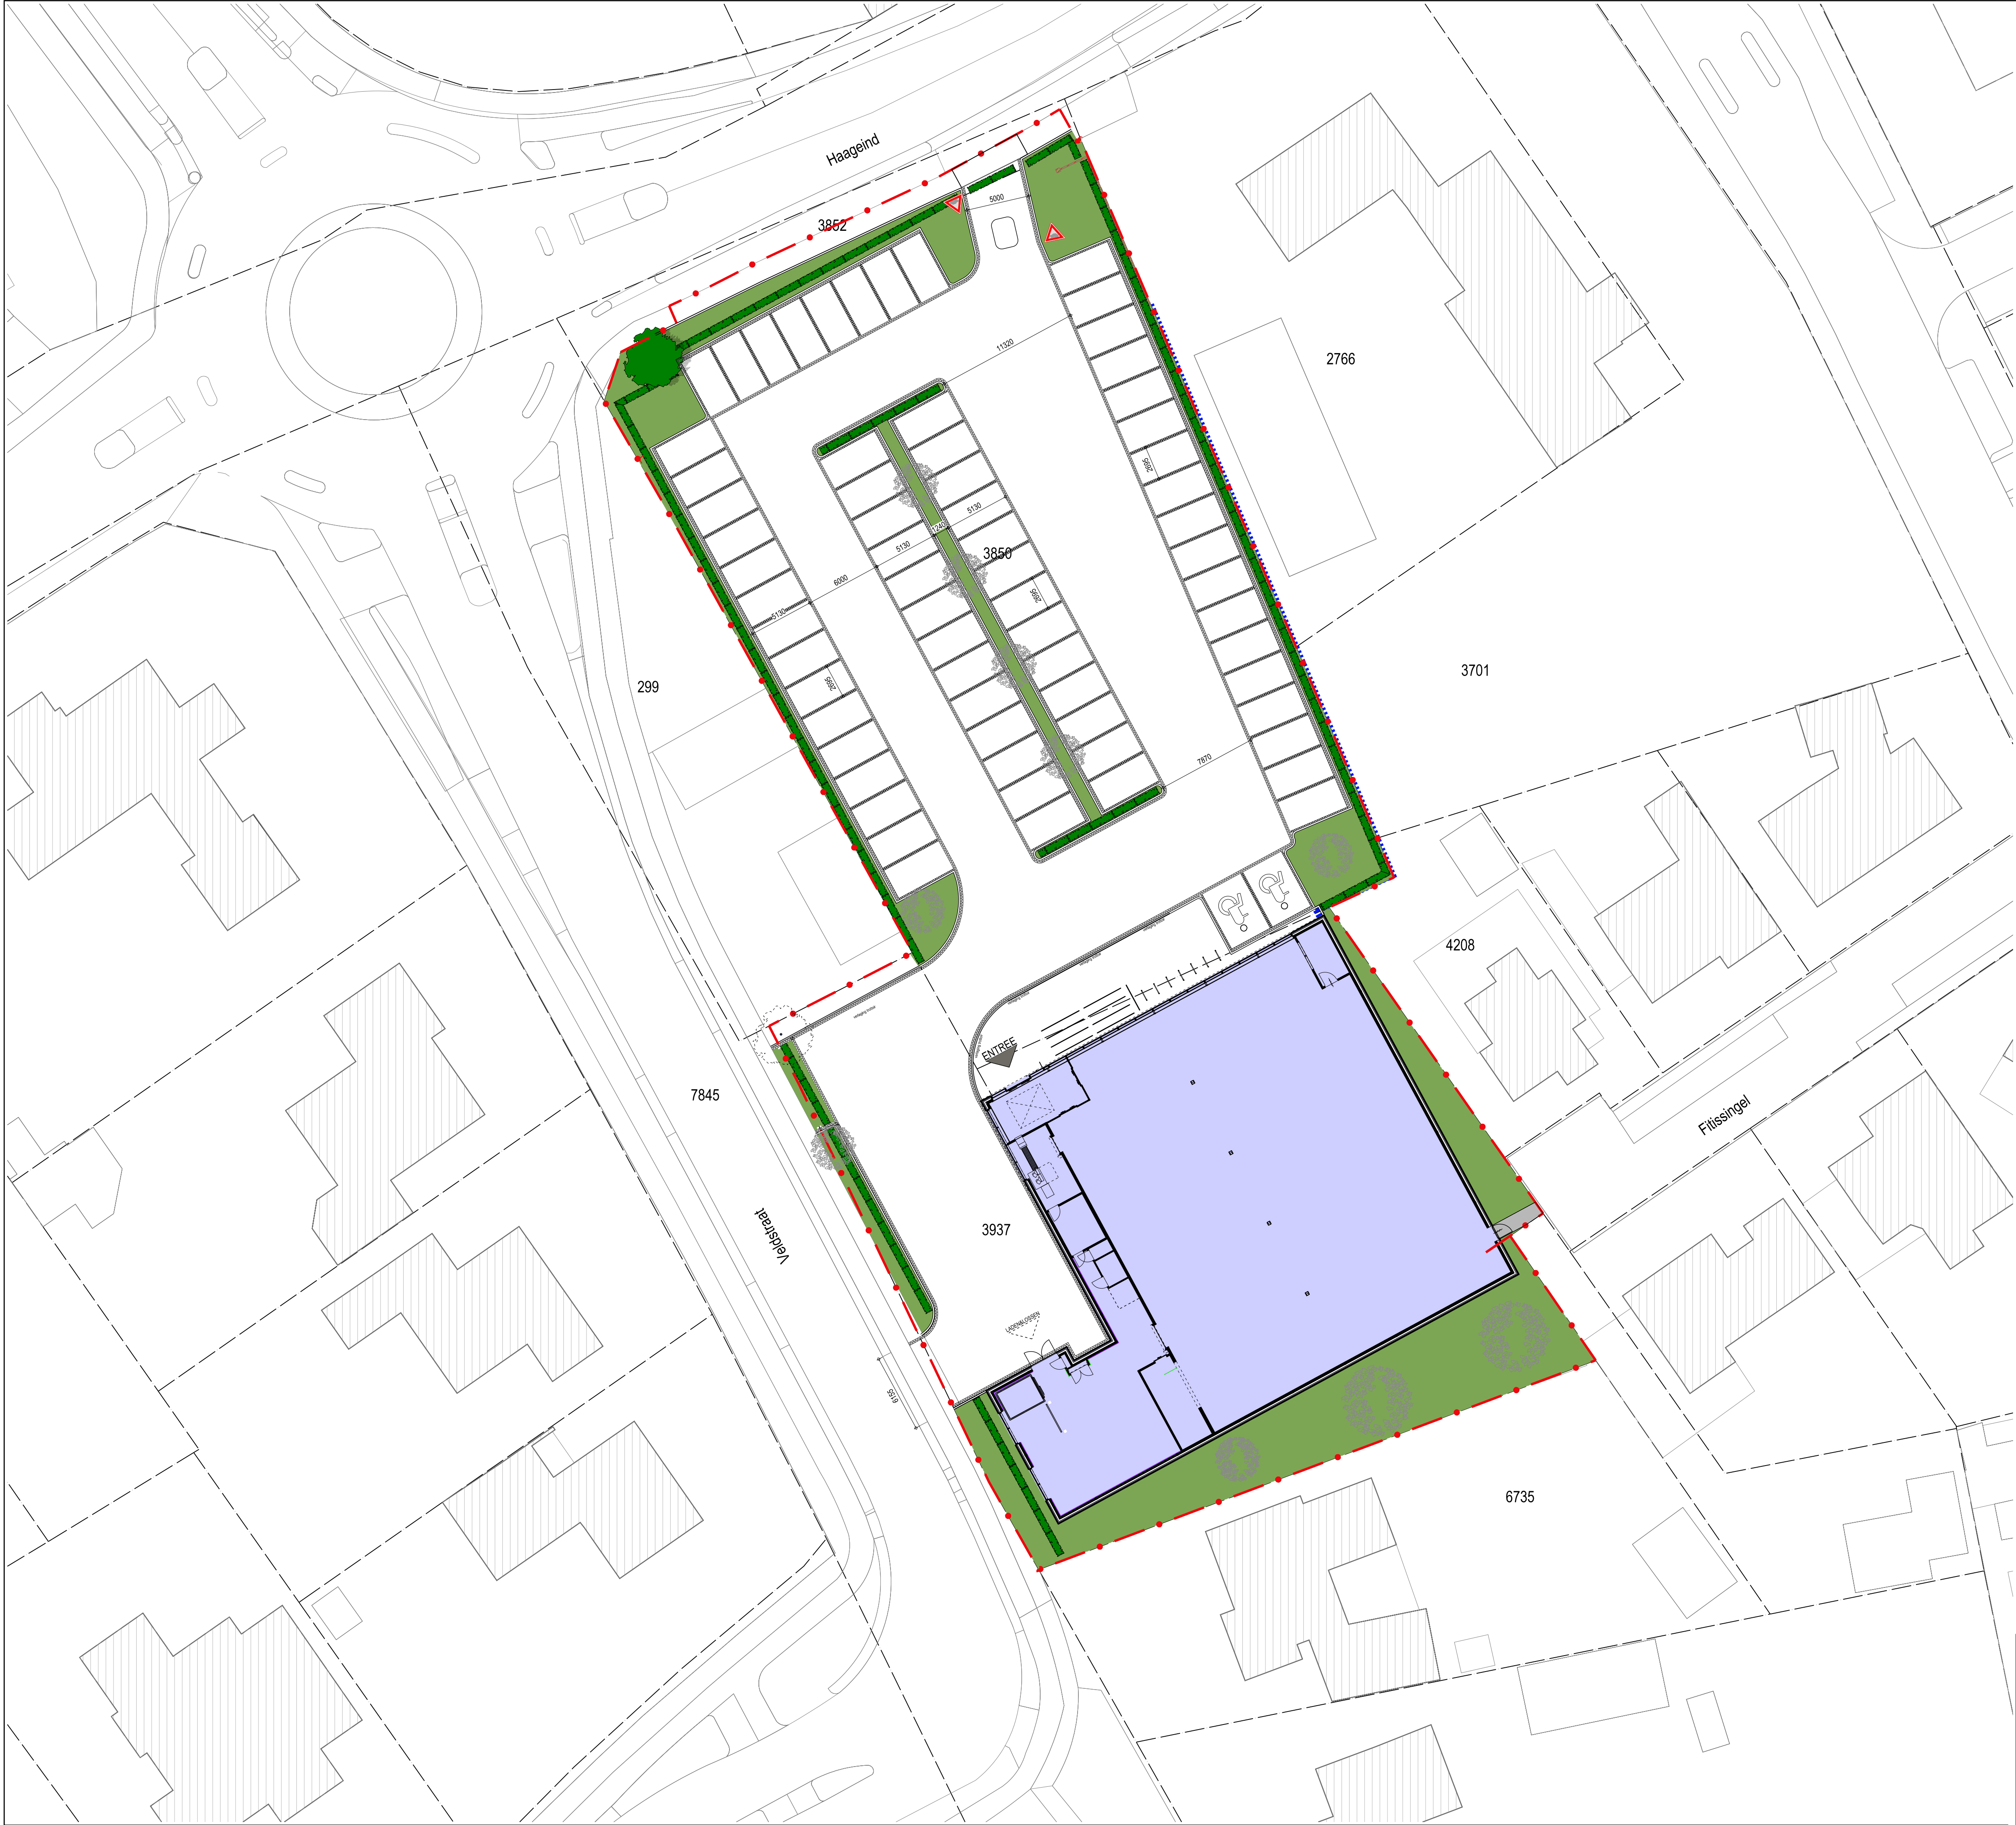

Situatie

Schaal : 1:1000
Kadastrale gemeente : Deurne
Sectie : L
Nummer : 3937-3938 en 6734

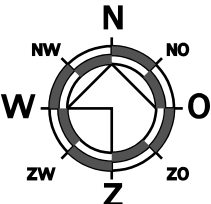

Den Hollander
BOUWADVIES
EN ONTWERP

Kerkring 17
Postbus 139
Tel. 0168 - 403041
E-mail: info@dhbouwadvies.nl
Internet: www.dhbouwadvies.nl

4791 HG Klundert
4790 AC Klundert

datum
10-04-2025
revisiedatum
revisie
formaat
A1
schaal
1:250
projectfase
BESTAAND
werk:
DH17-125
staaf:
A100.1