


1 ontsluitingsstuk Ø125
2 koliek Ø110
3 fonteinje Ø50

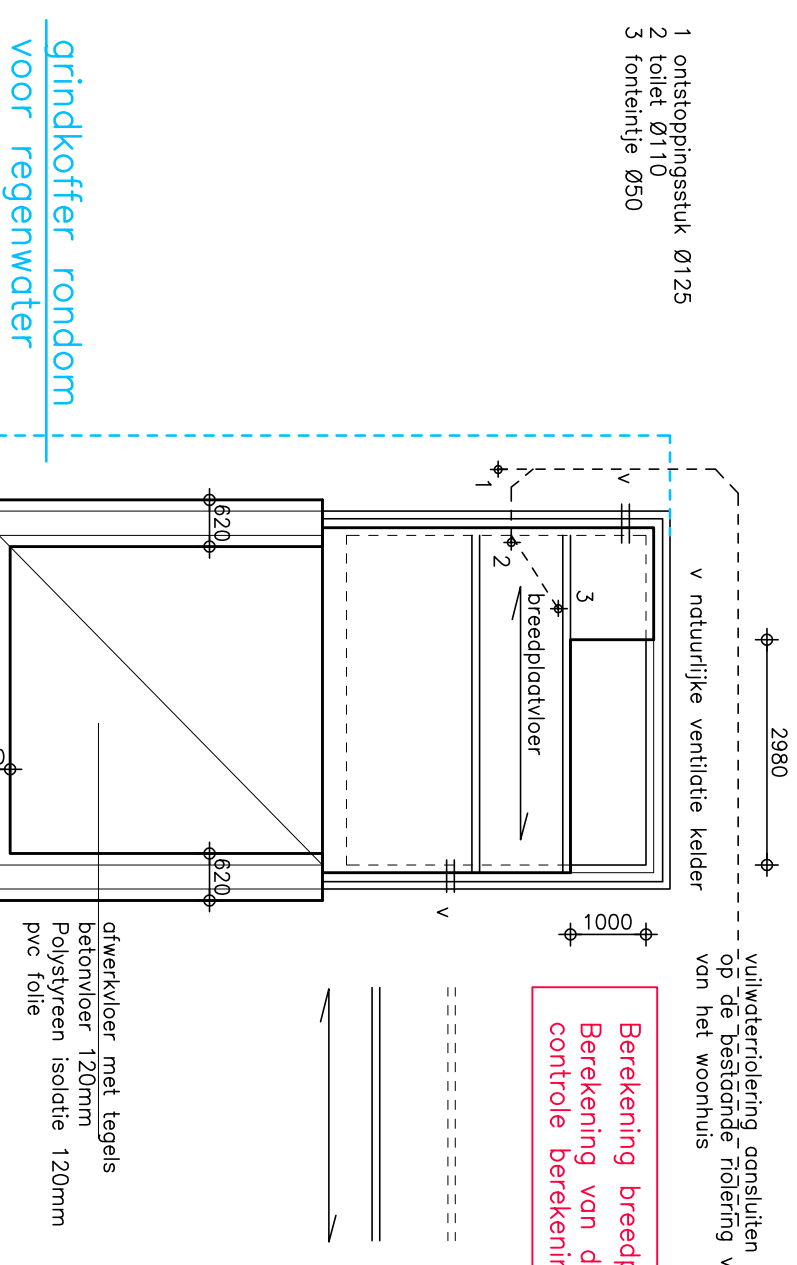

grindkoffer rondom voor regenwater

Wijkverordening aansluiten op de bestaande fundering v. van het woonhuis


Berekening breedplaatvloer door de fabrikant uitvoeren
Berekening van de stalen balken door de constructeur
controle berekening breedplaatvloer door de constructeur

ondersteunende wanden
door de vloer te dragen wand
draagrichting breedplaatvloer


drekplaat met tegels
betonvloer 120mm
Polystyreen isolatie 120mm
Ppε 15kg

fundering volgens berekening op de vaste grondslag


fundering

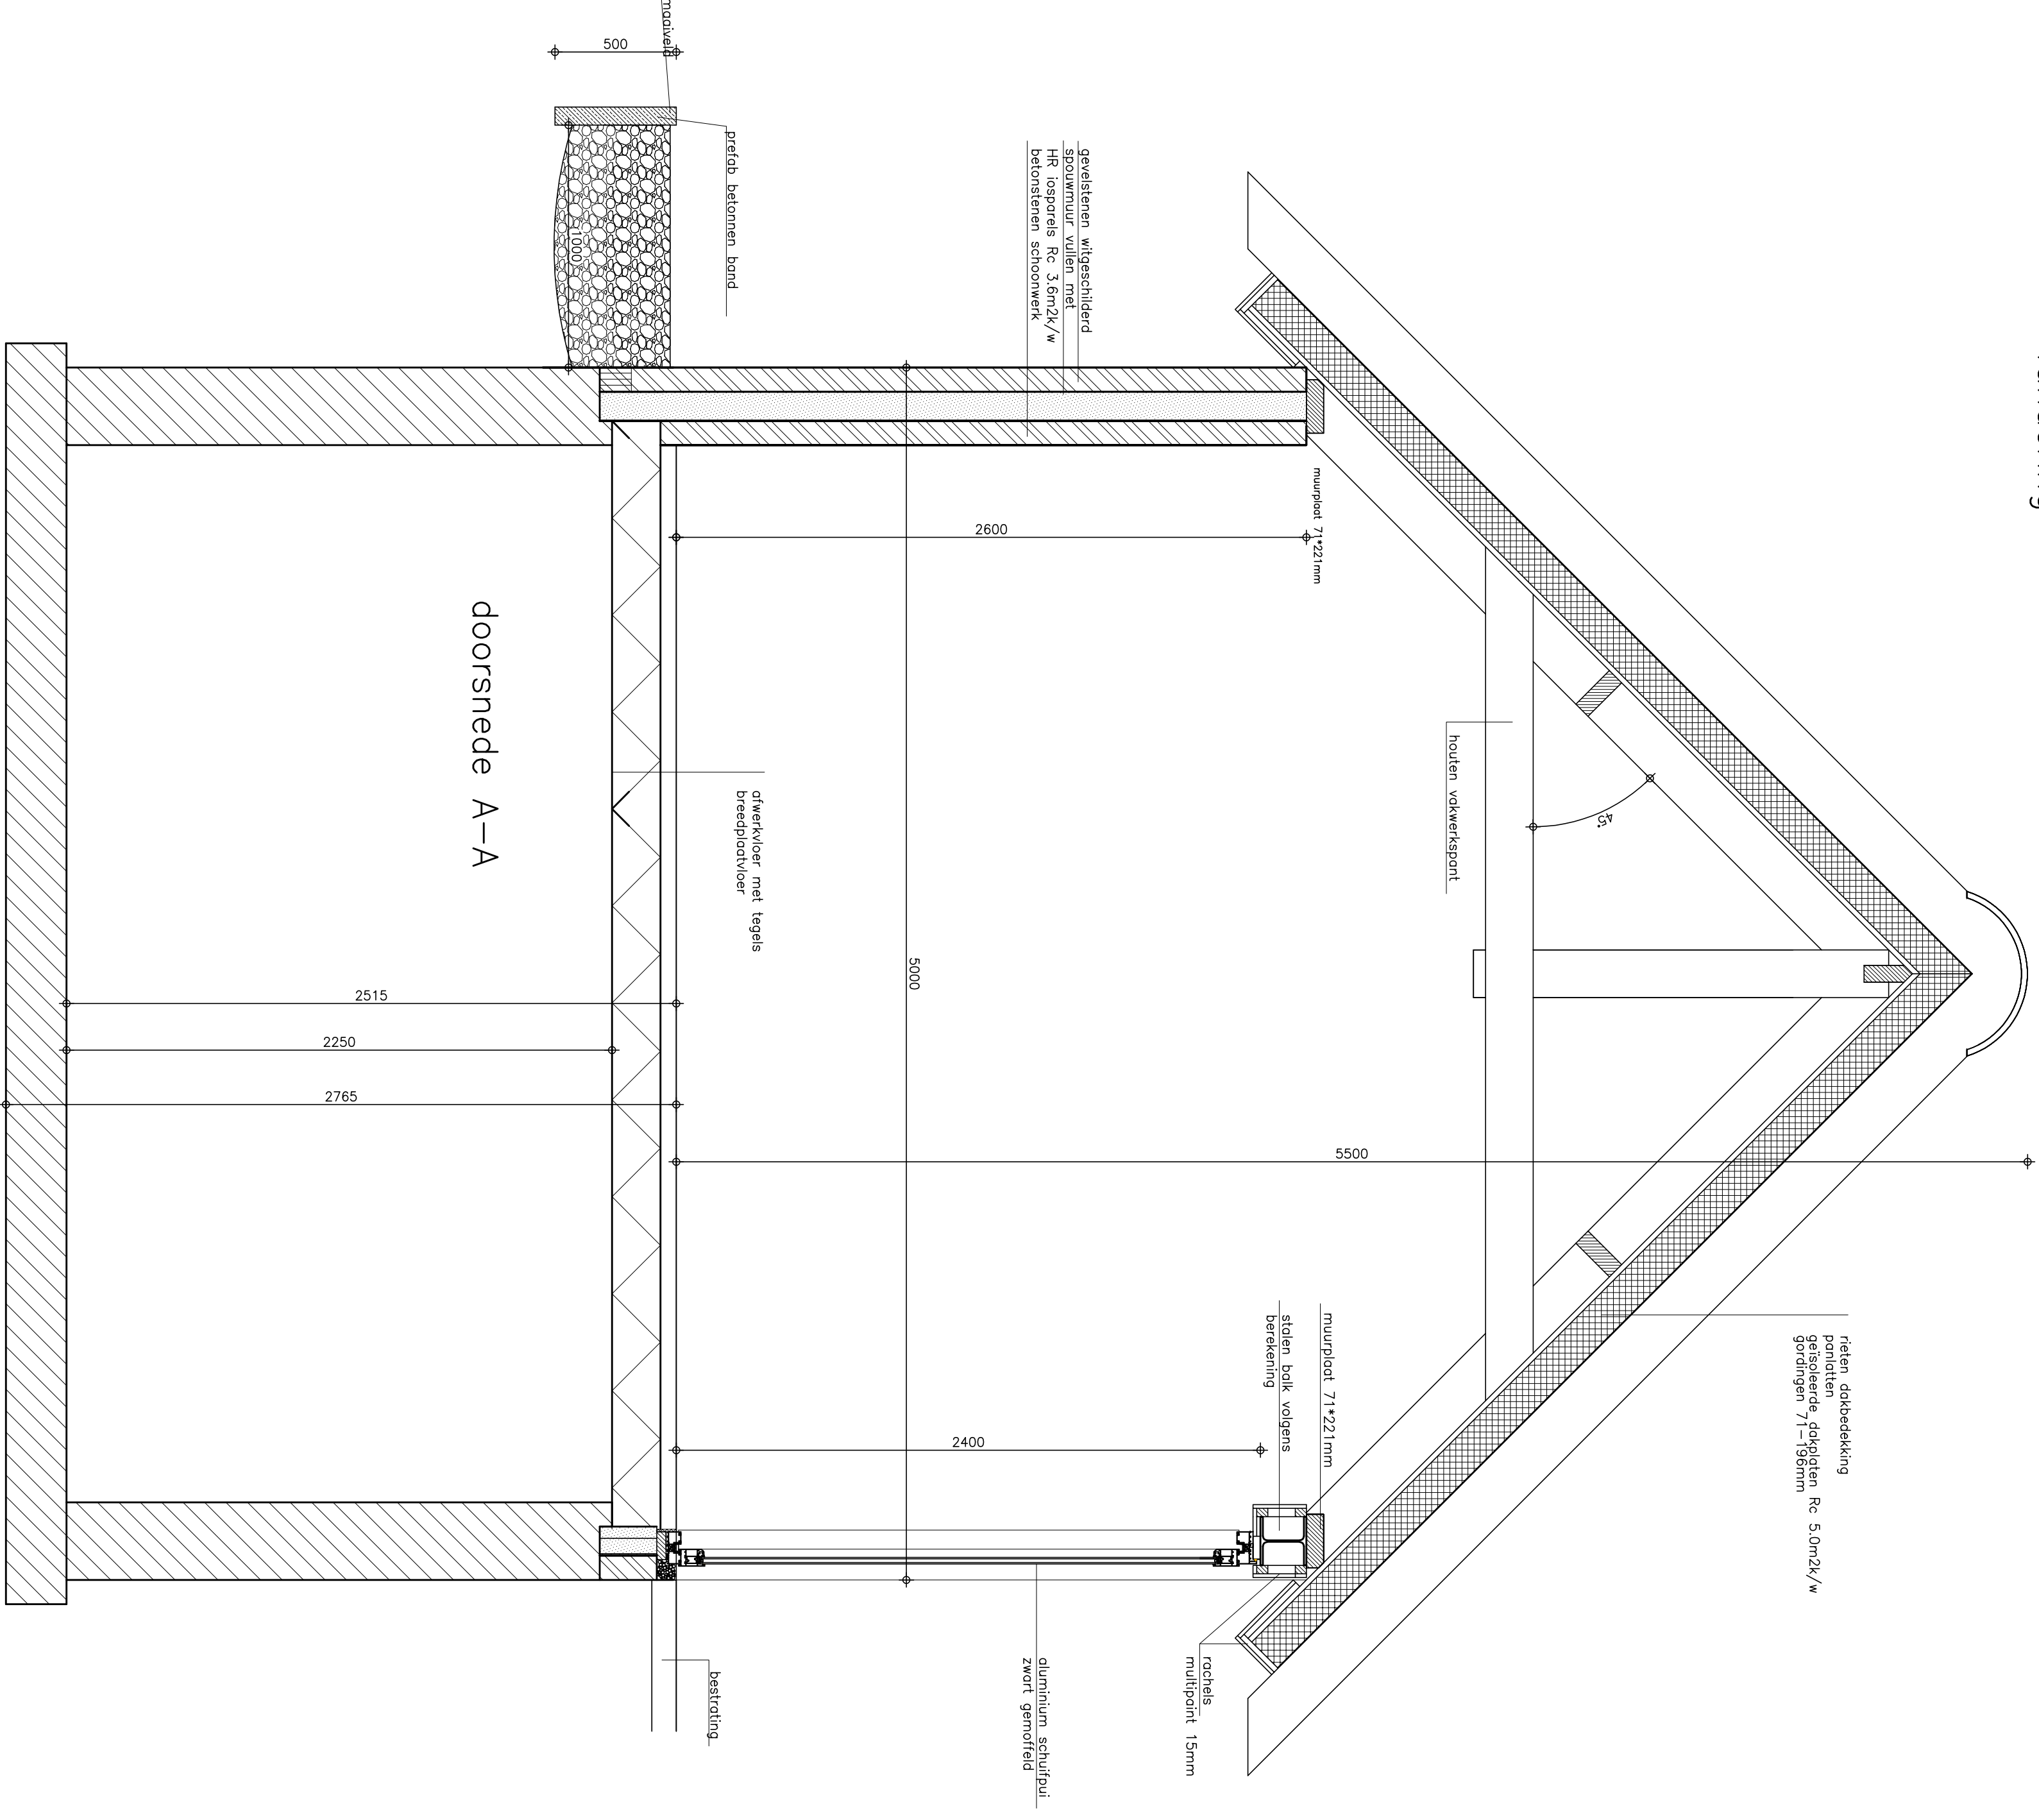


doorsnede A-A

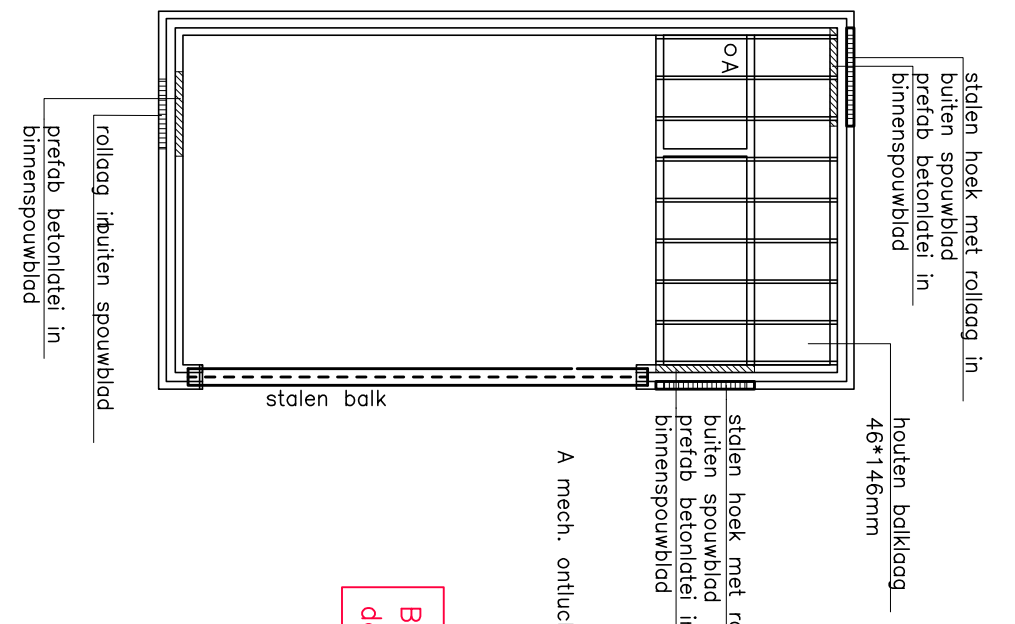

balklaagconstructie

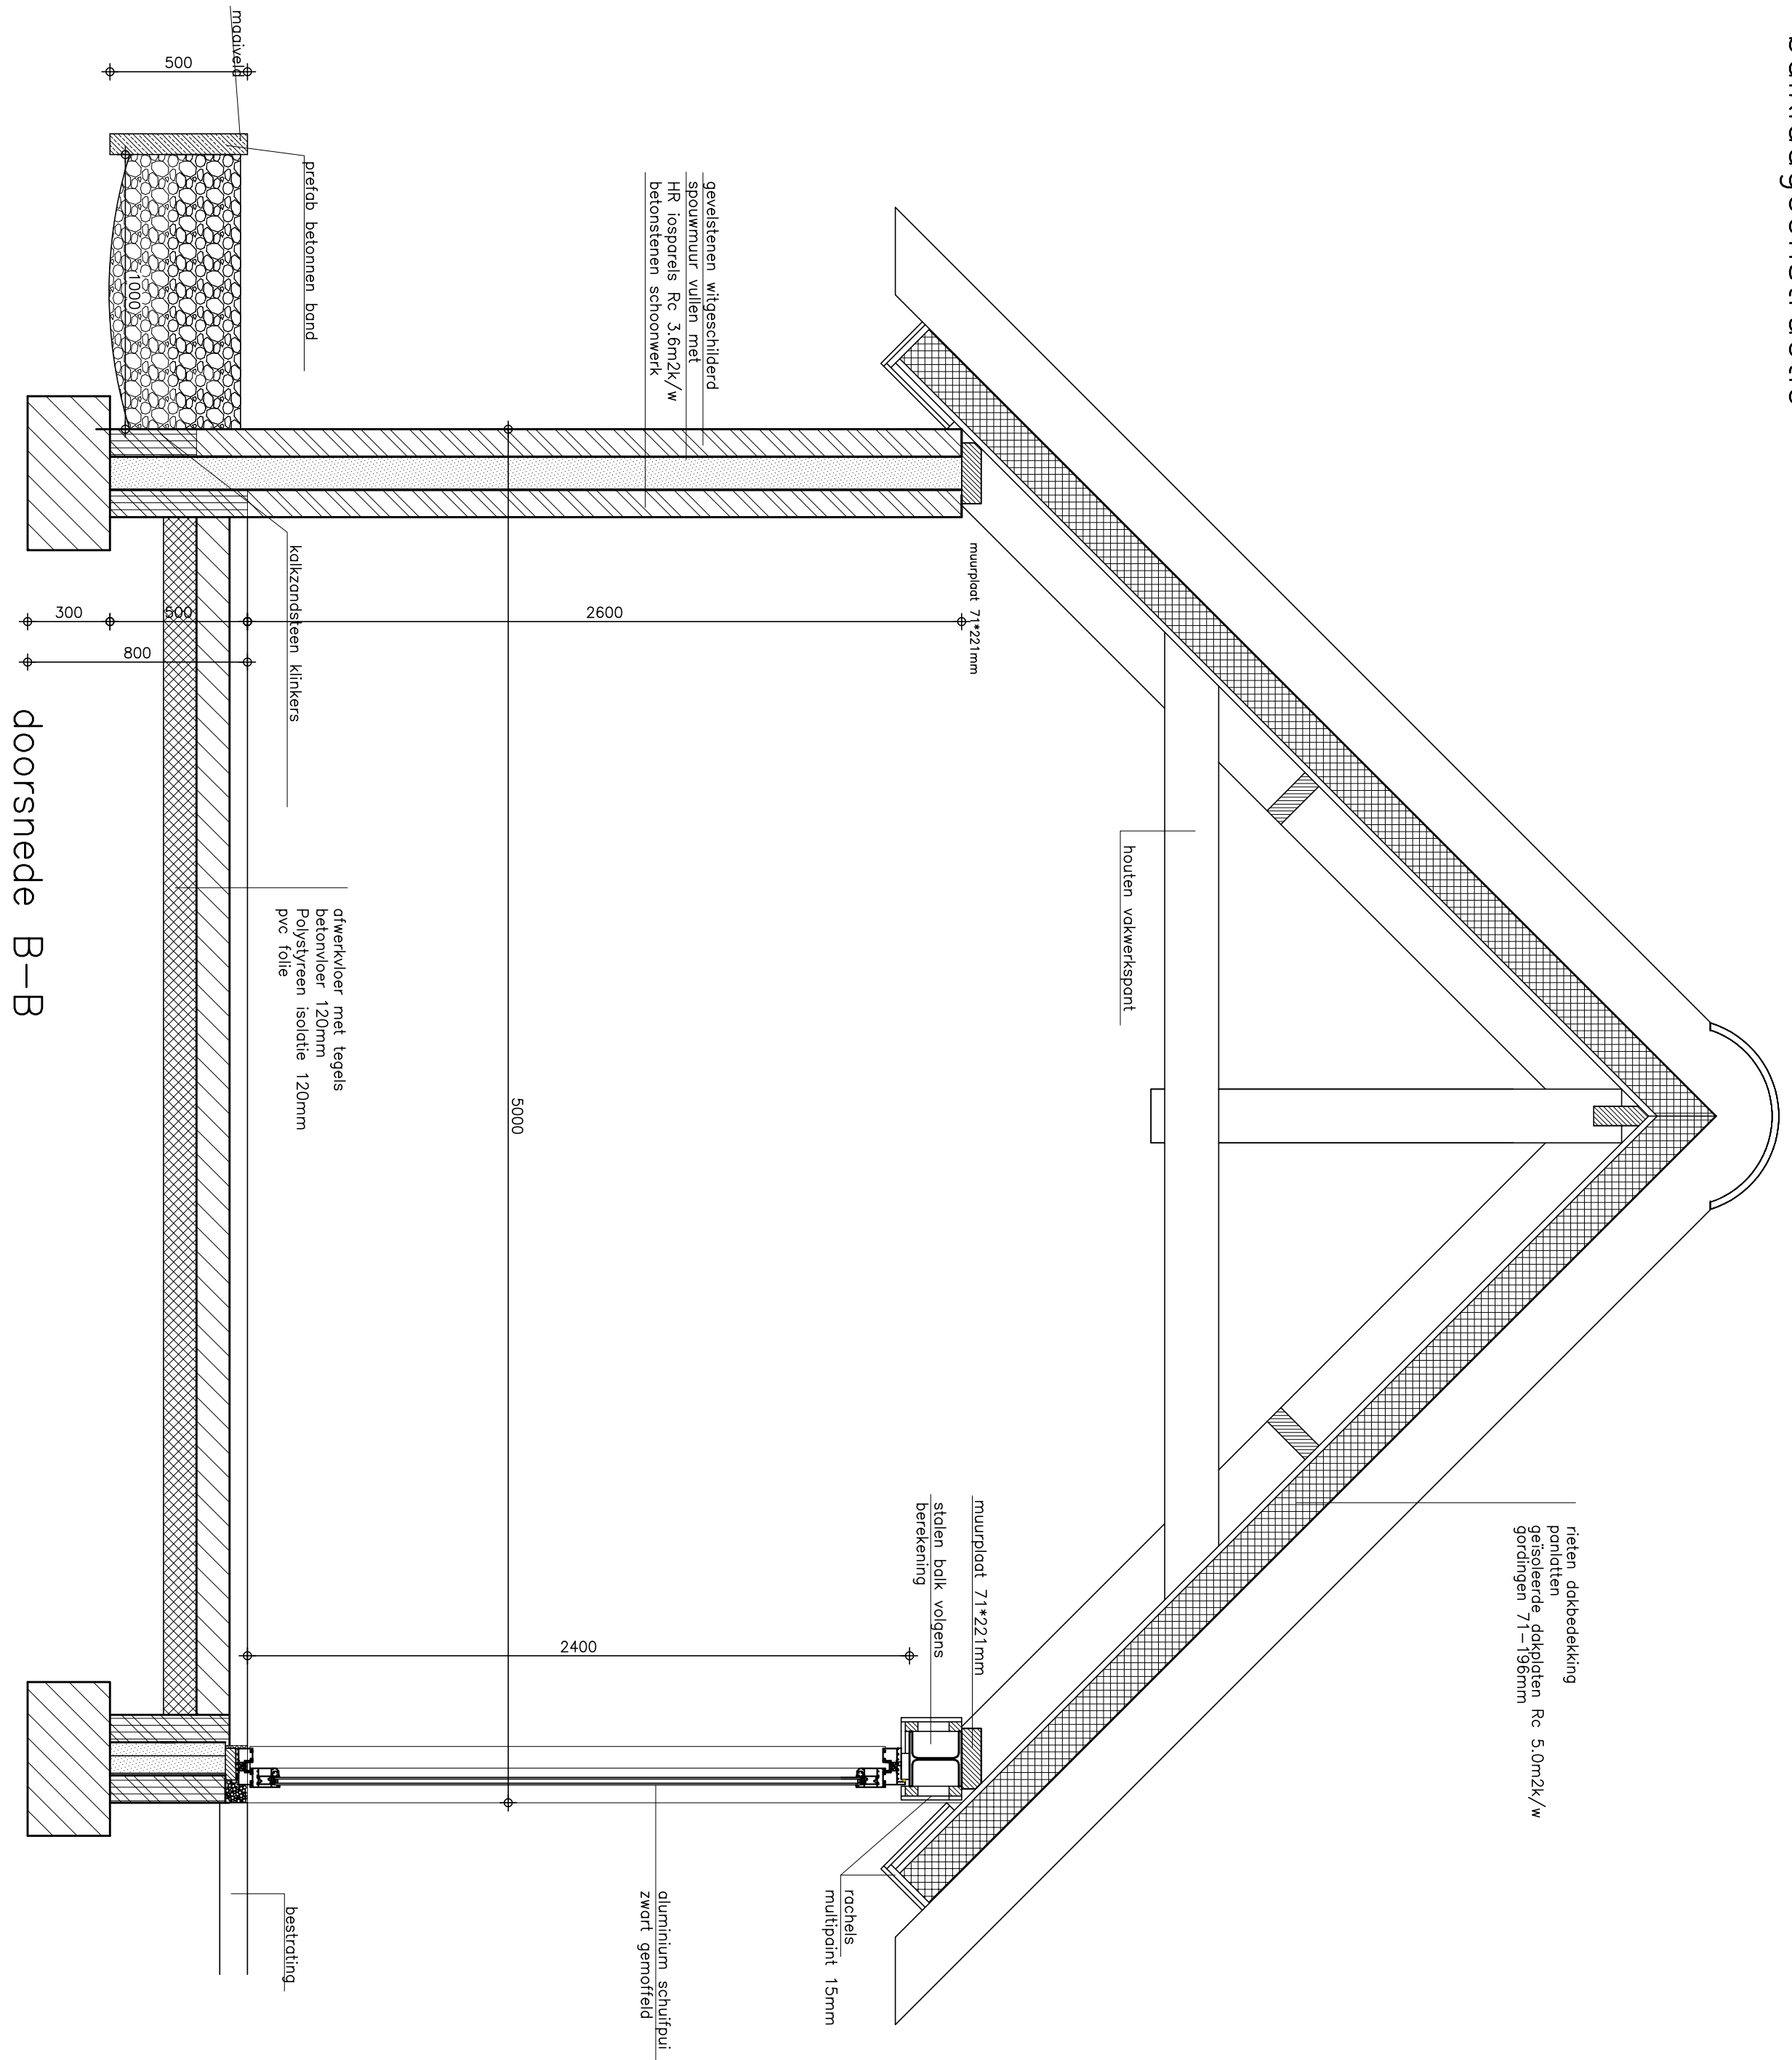

doorsnede B-B

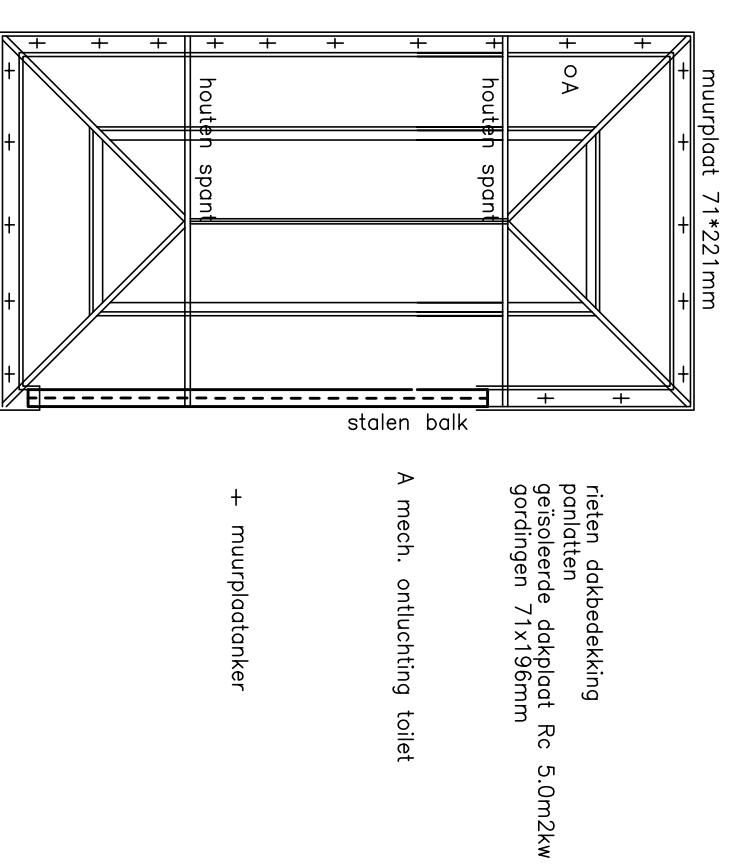

kapconstructie