


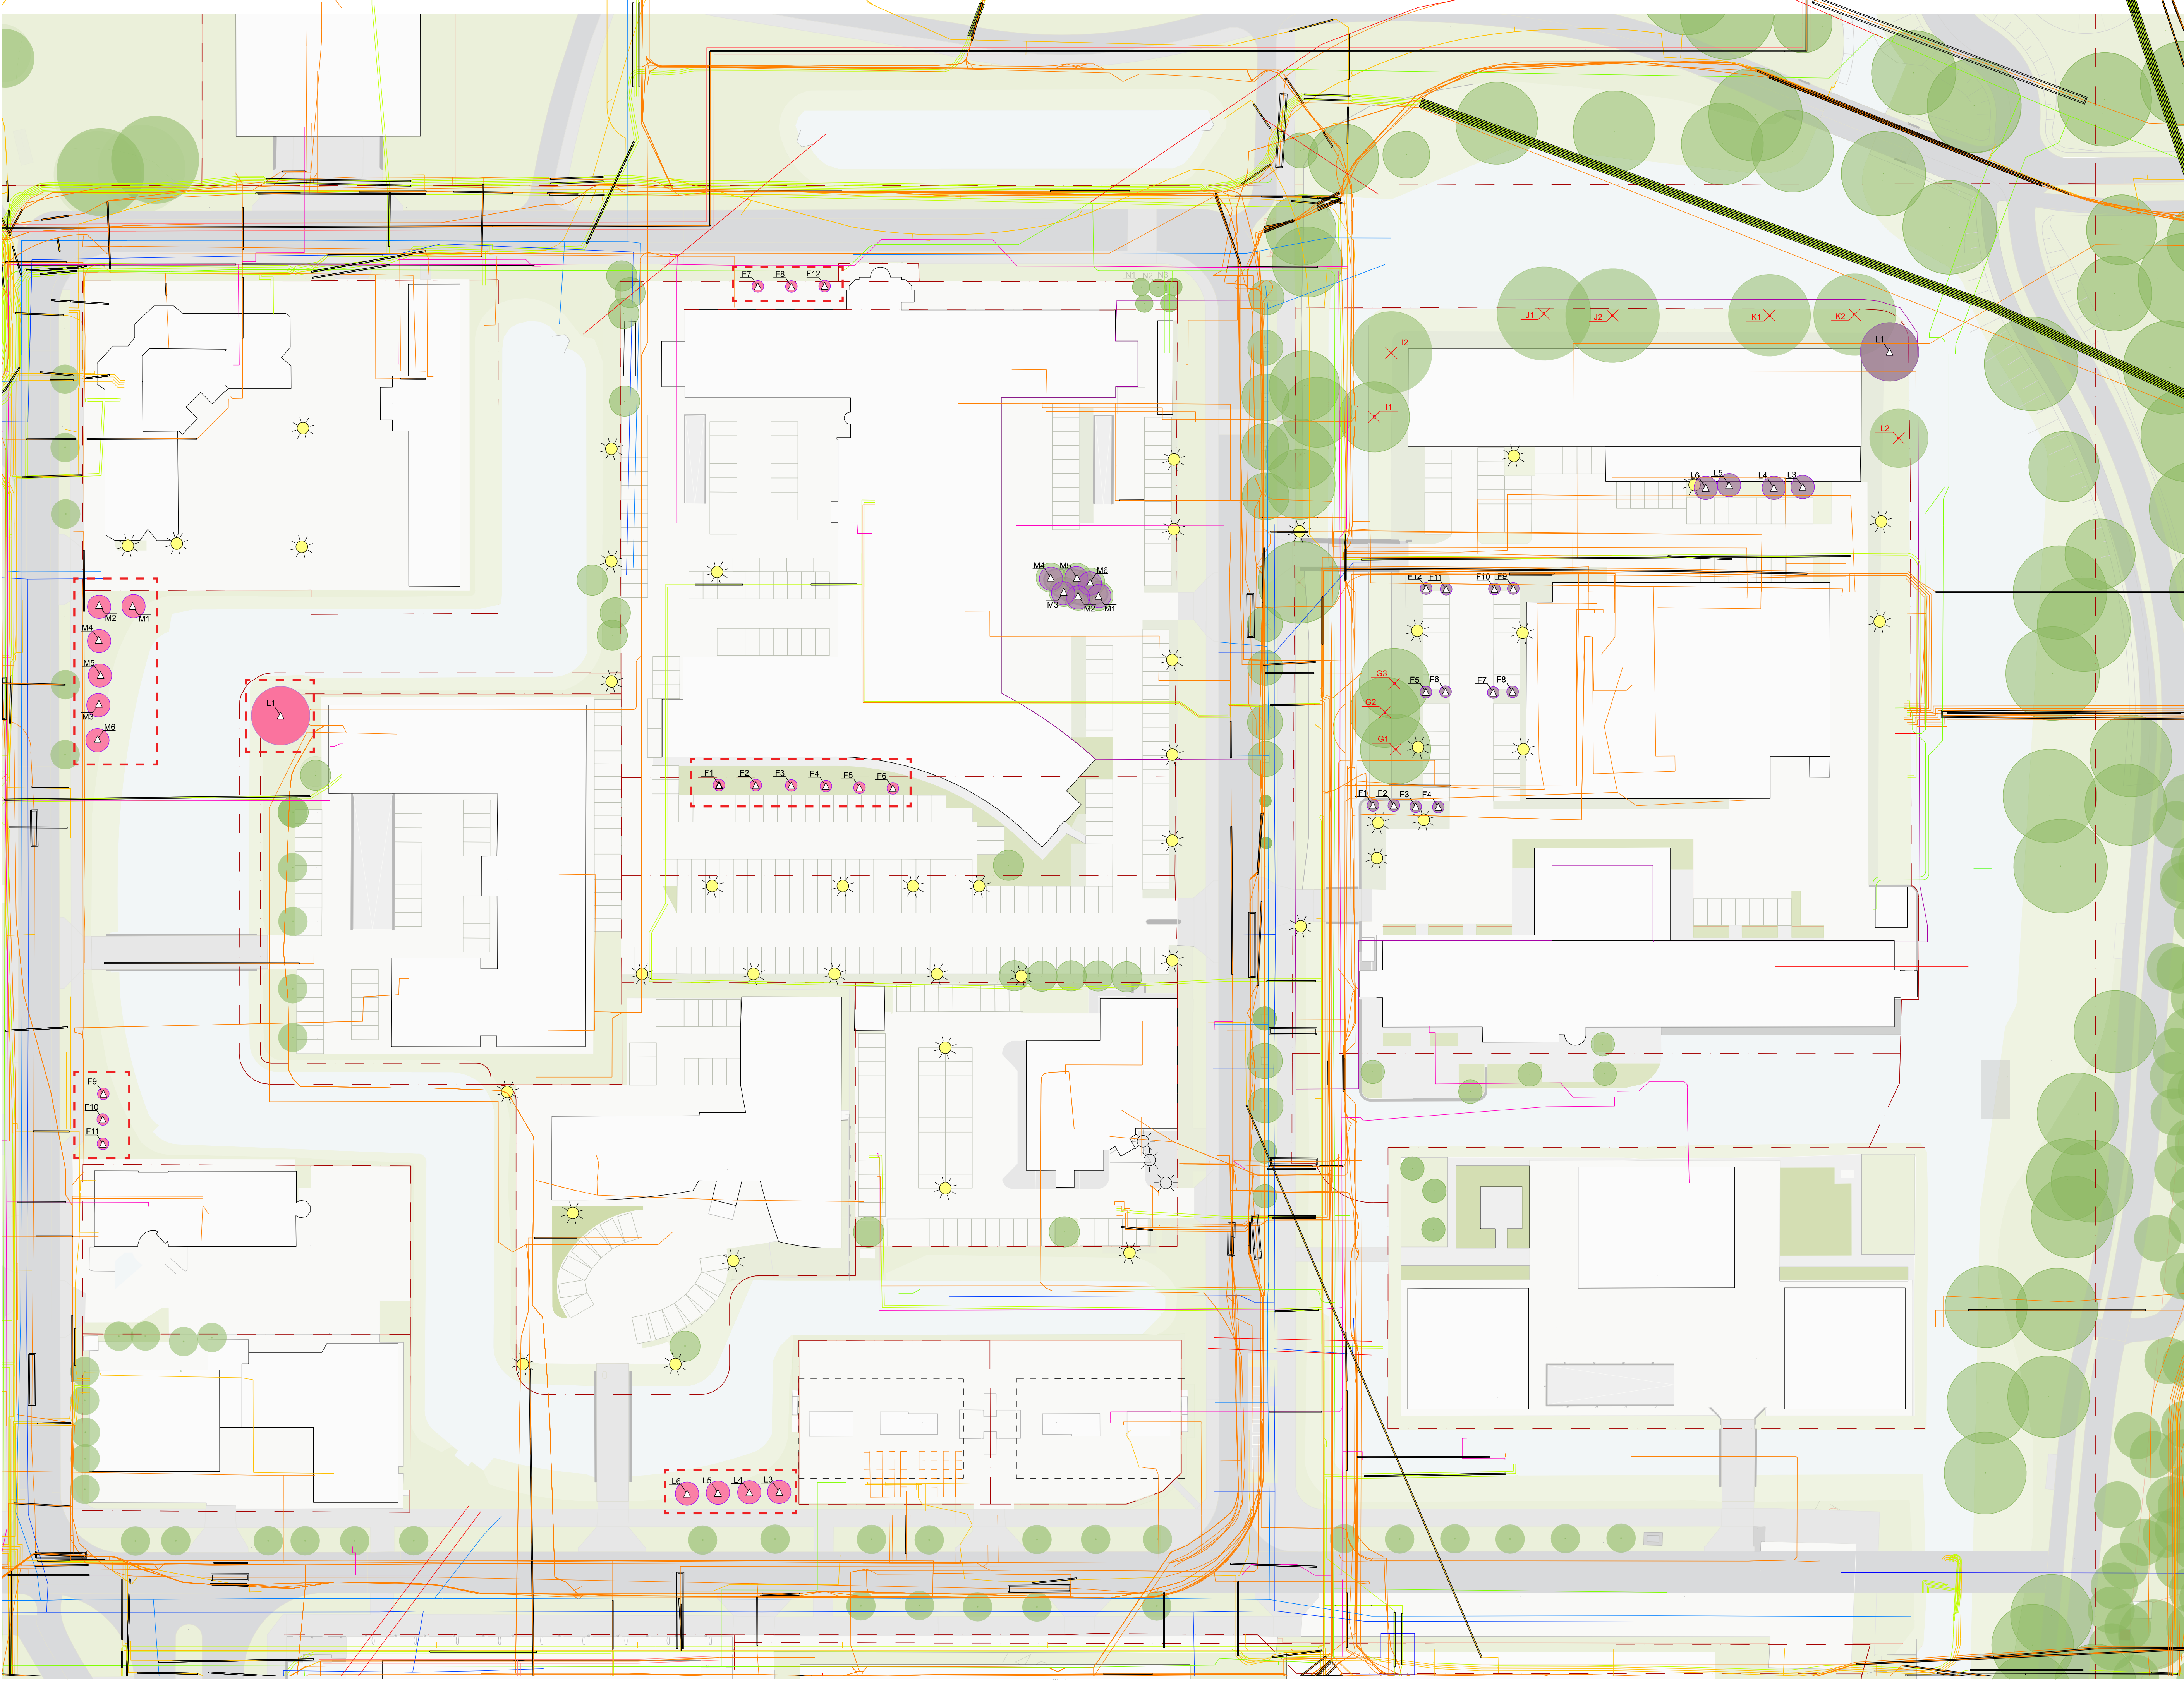

-  Te verplanten boom
-  Tijdelijke groeiplaats
-  Kabels en leidingen

