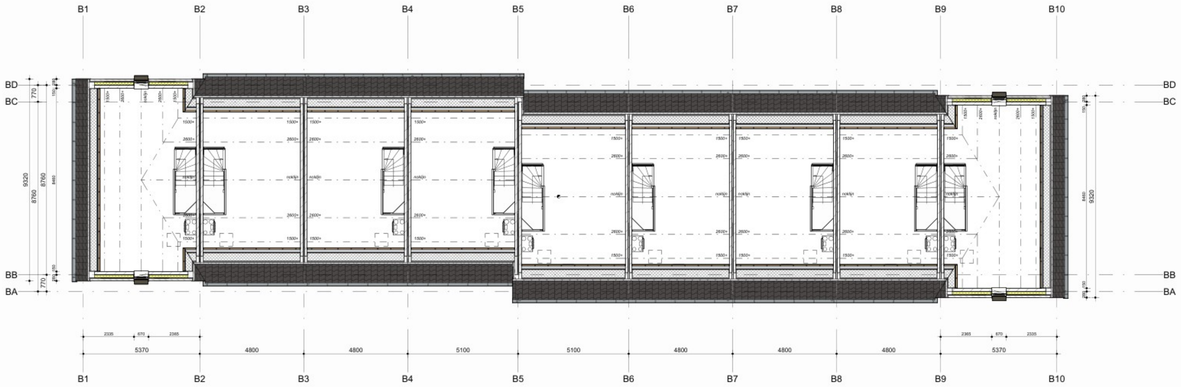

tweede verdieping

eerste verdieping

begane grond

voorgevel Blok B

achtergevel Blok B

rechtergevel Blok B

linkergevel Blok B

Bouwpeil = 25.30m+NAP

Kleur & Materialenstaat (tekstueel)

Algemeen:

Metselwerk:	Wienerberger Thorn Brons-Groen
Kozijnen, ramen en deuren:	RAL7013 Vlaat
Leilaten:	RAL7013 Vlaat
Waterslagen:	RAL7013 Aluminium
Plantenbakken:	RAL7013 Aluminium
Dakpannen:	Wienerberger OVH Klassiek zwart satiné
Goten en hemelwaterafvoeren:	Naturet, Zink
Pergola:	Naturet, Larikс Hout
Plankoden:	Platewood Frakel RAL6021 ("Groene Heerlijkheid"Groen) (aanbrengen naast voordeur en op bergingen)

(visueel)

(De Groene Heerlijkheid)

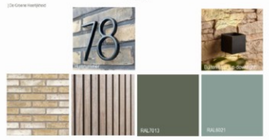

Metselwerk, Brons-Groen | Hout, t.p.v. pergola's, voordeur en op bergingen Larikс. Verticale latten naast voordeur en op bergingen Platewood Frakel, RAL6021 | Hout, kozijnen en plantenbakken RAL7013 | Hout, Verticale latten naast voordeur en op bergingen RAL6021

Deu002
Deurne

De Groene Heerlijkheid te Deurne
DO101

tekening Algemeen Blok B Fase 1b	schaal 1:100
datum 13-10-2025	formaat A0
versie	getekend BS
status definitief	
model Deu002_BSA_woningmodel_R25	