




Voorgevel




Achtergevel




Rechter zijgevel

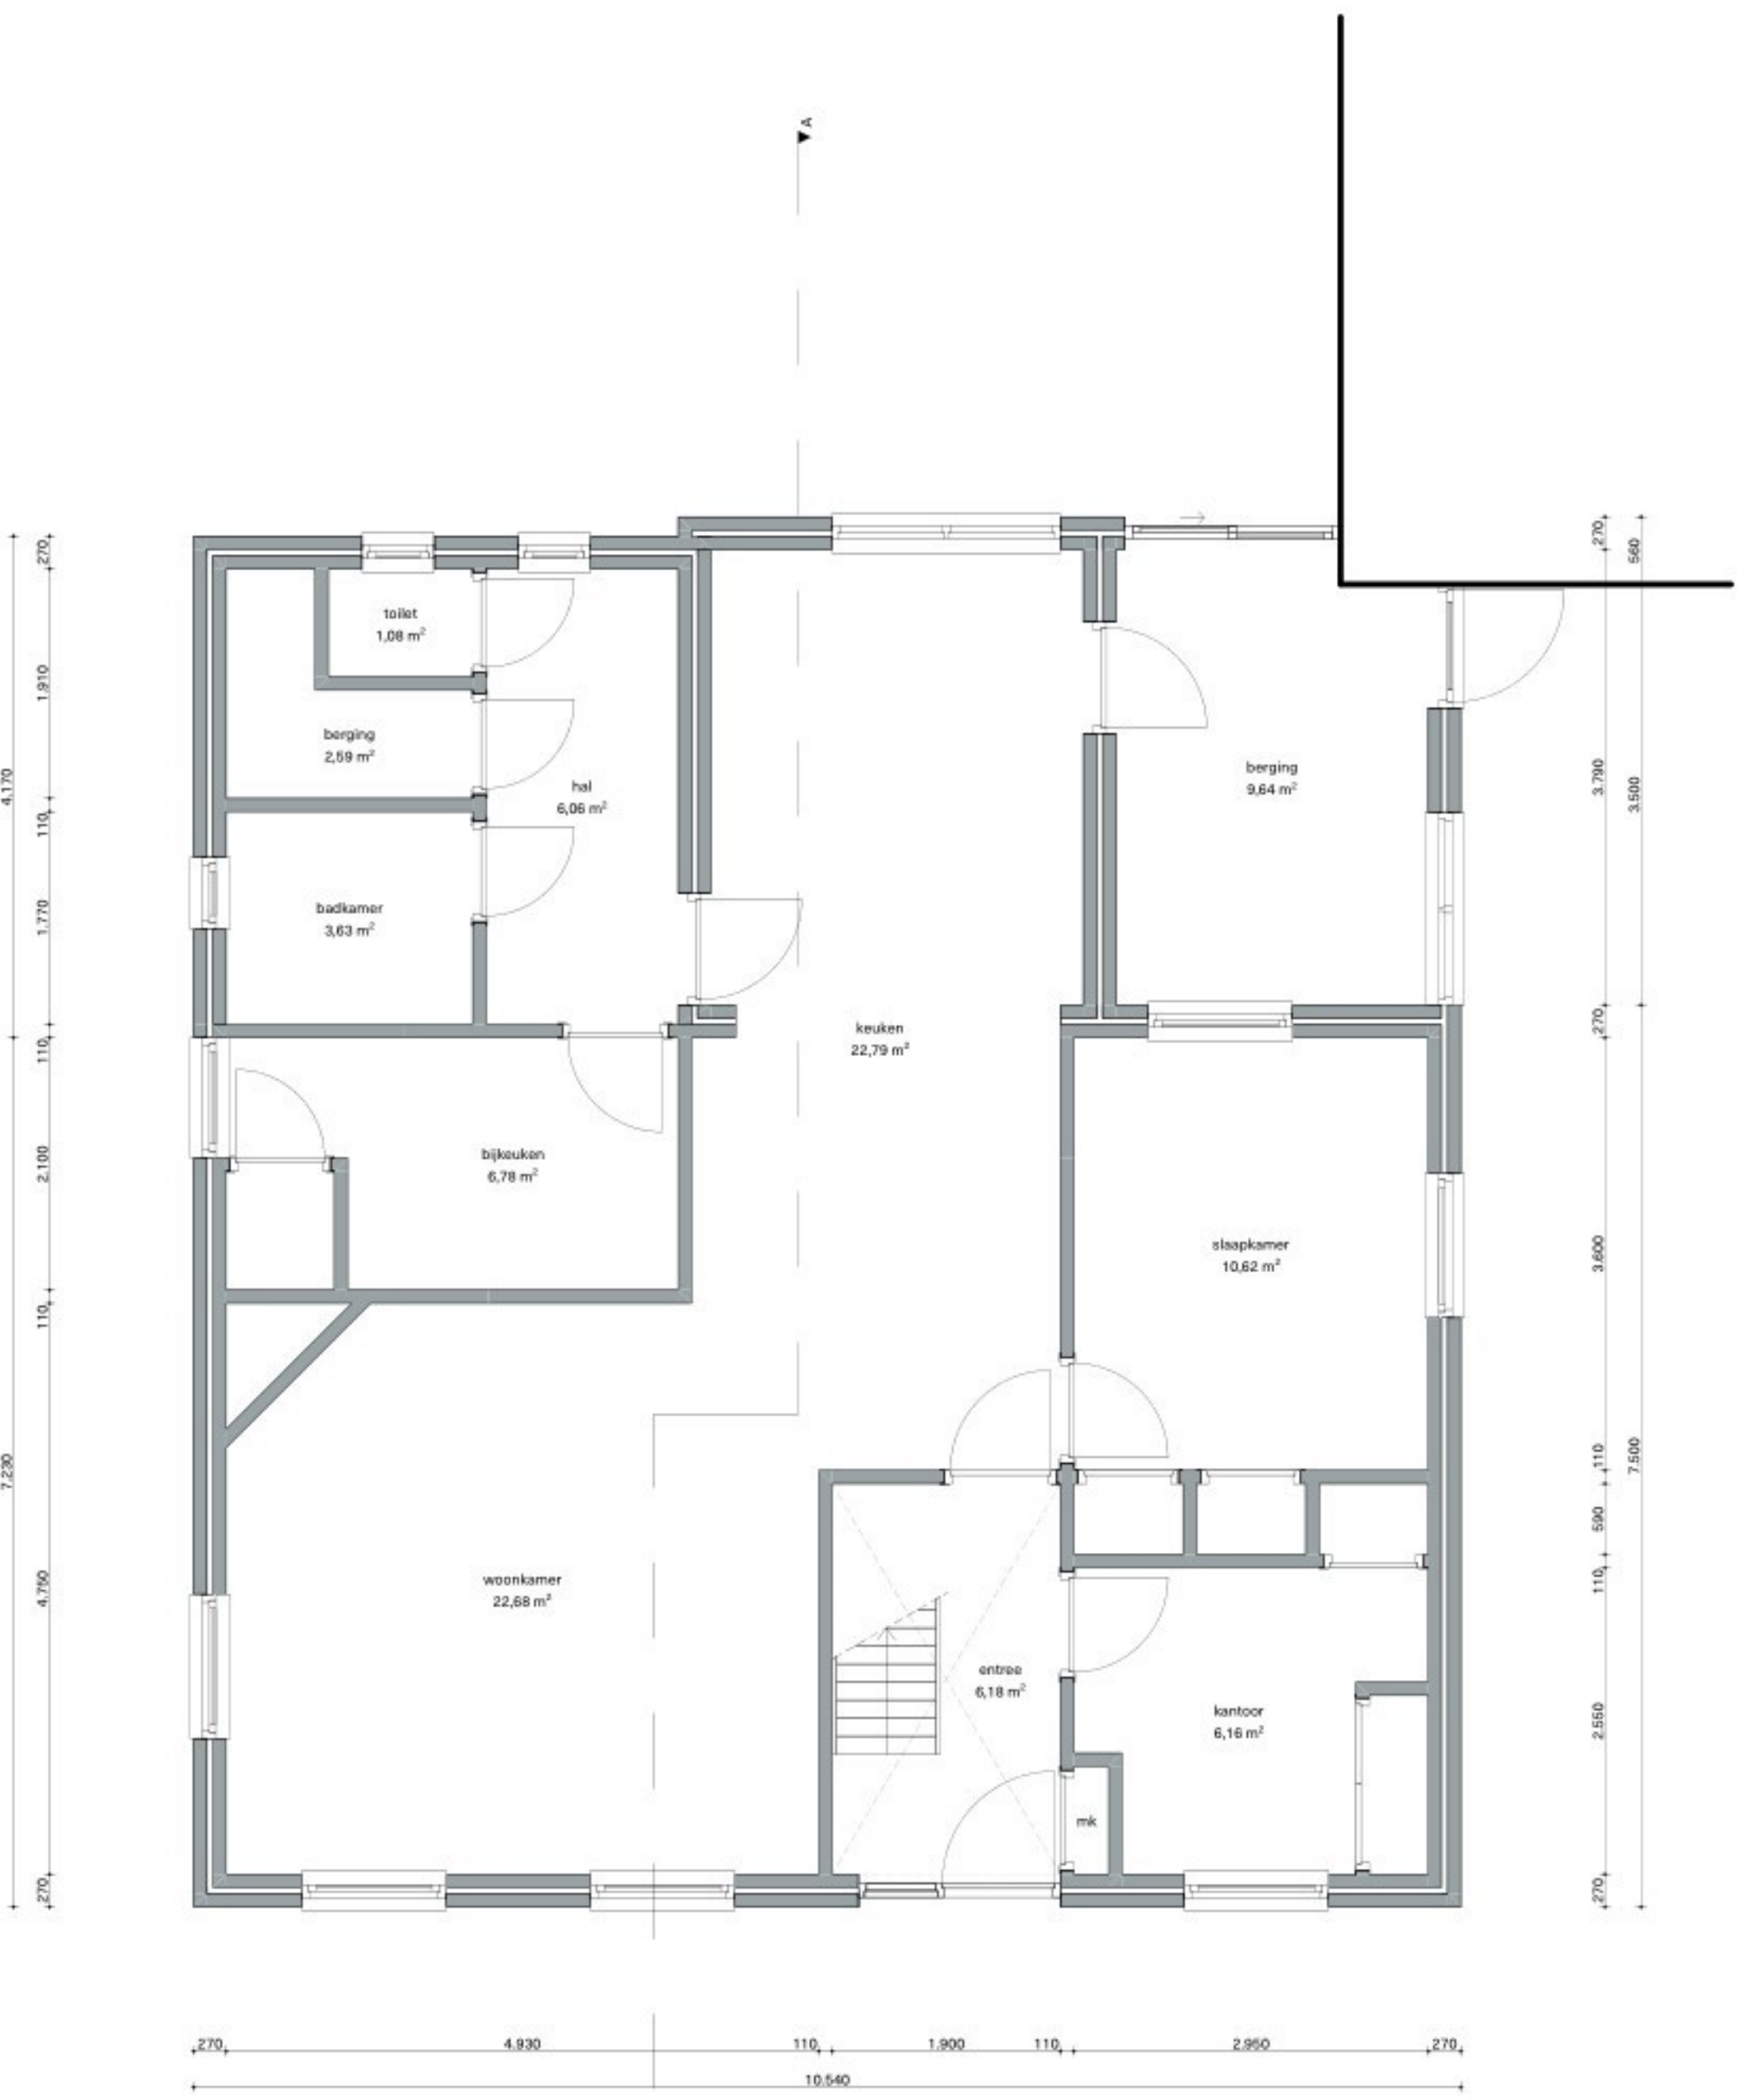

Begane grond

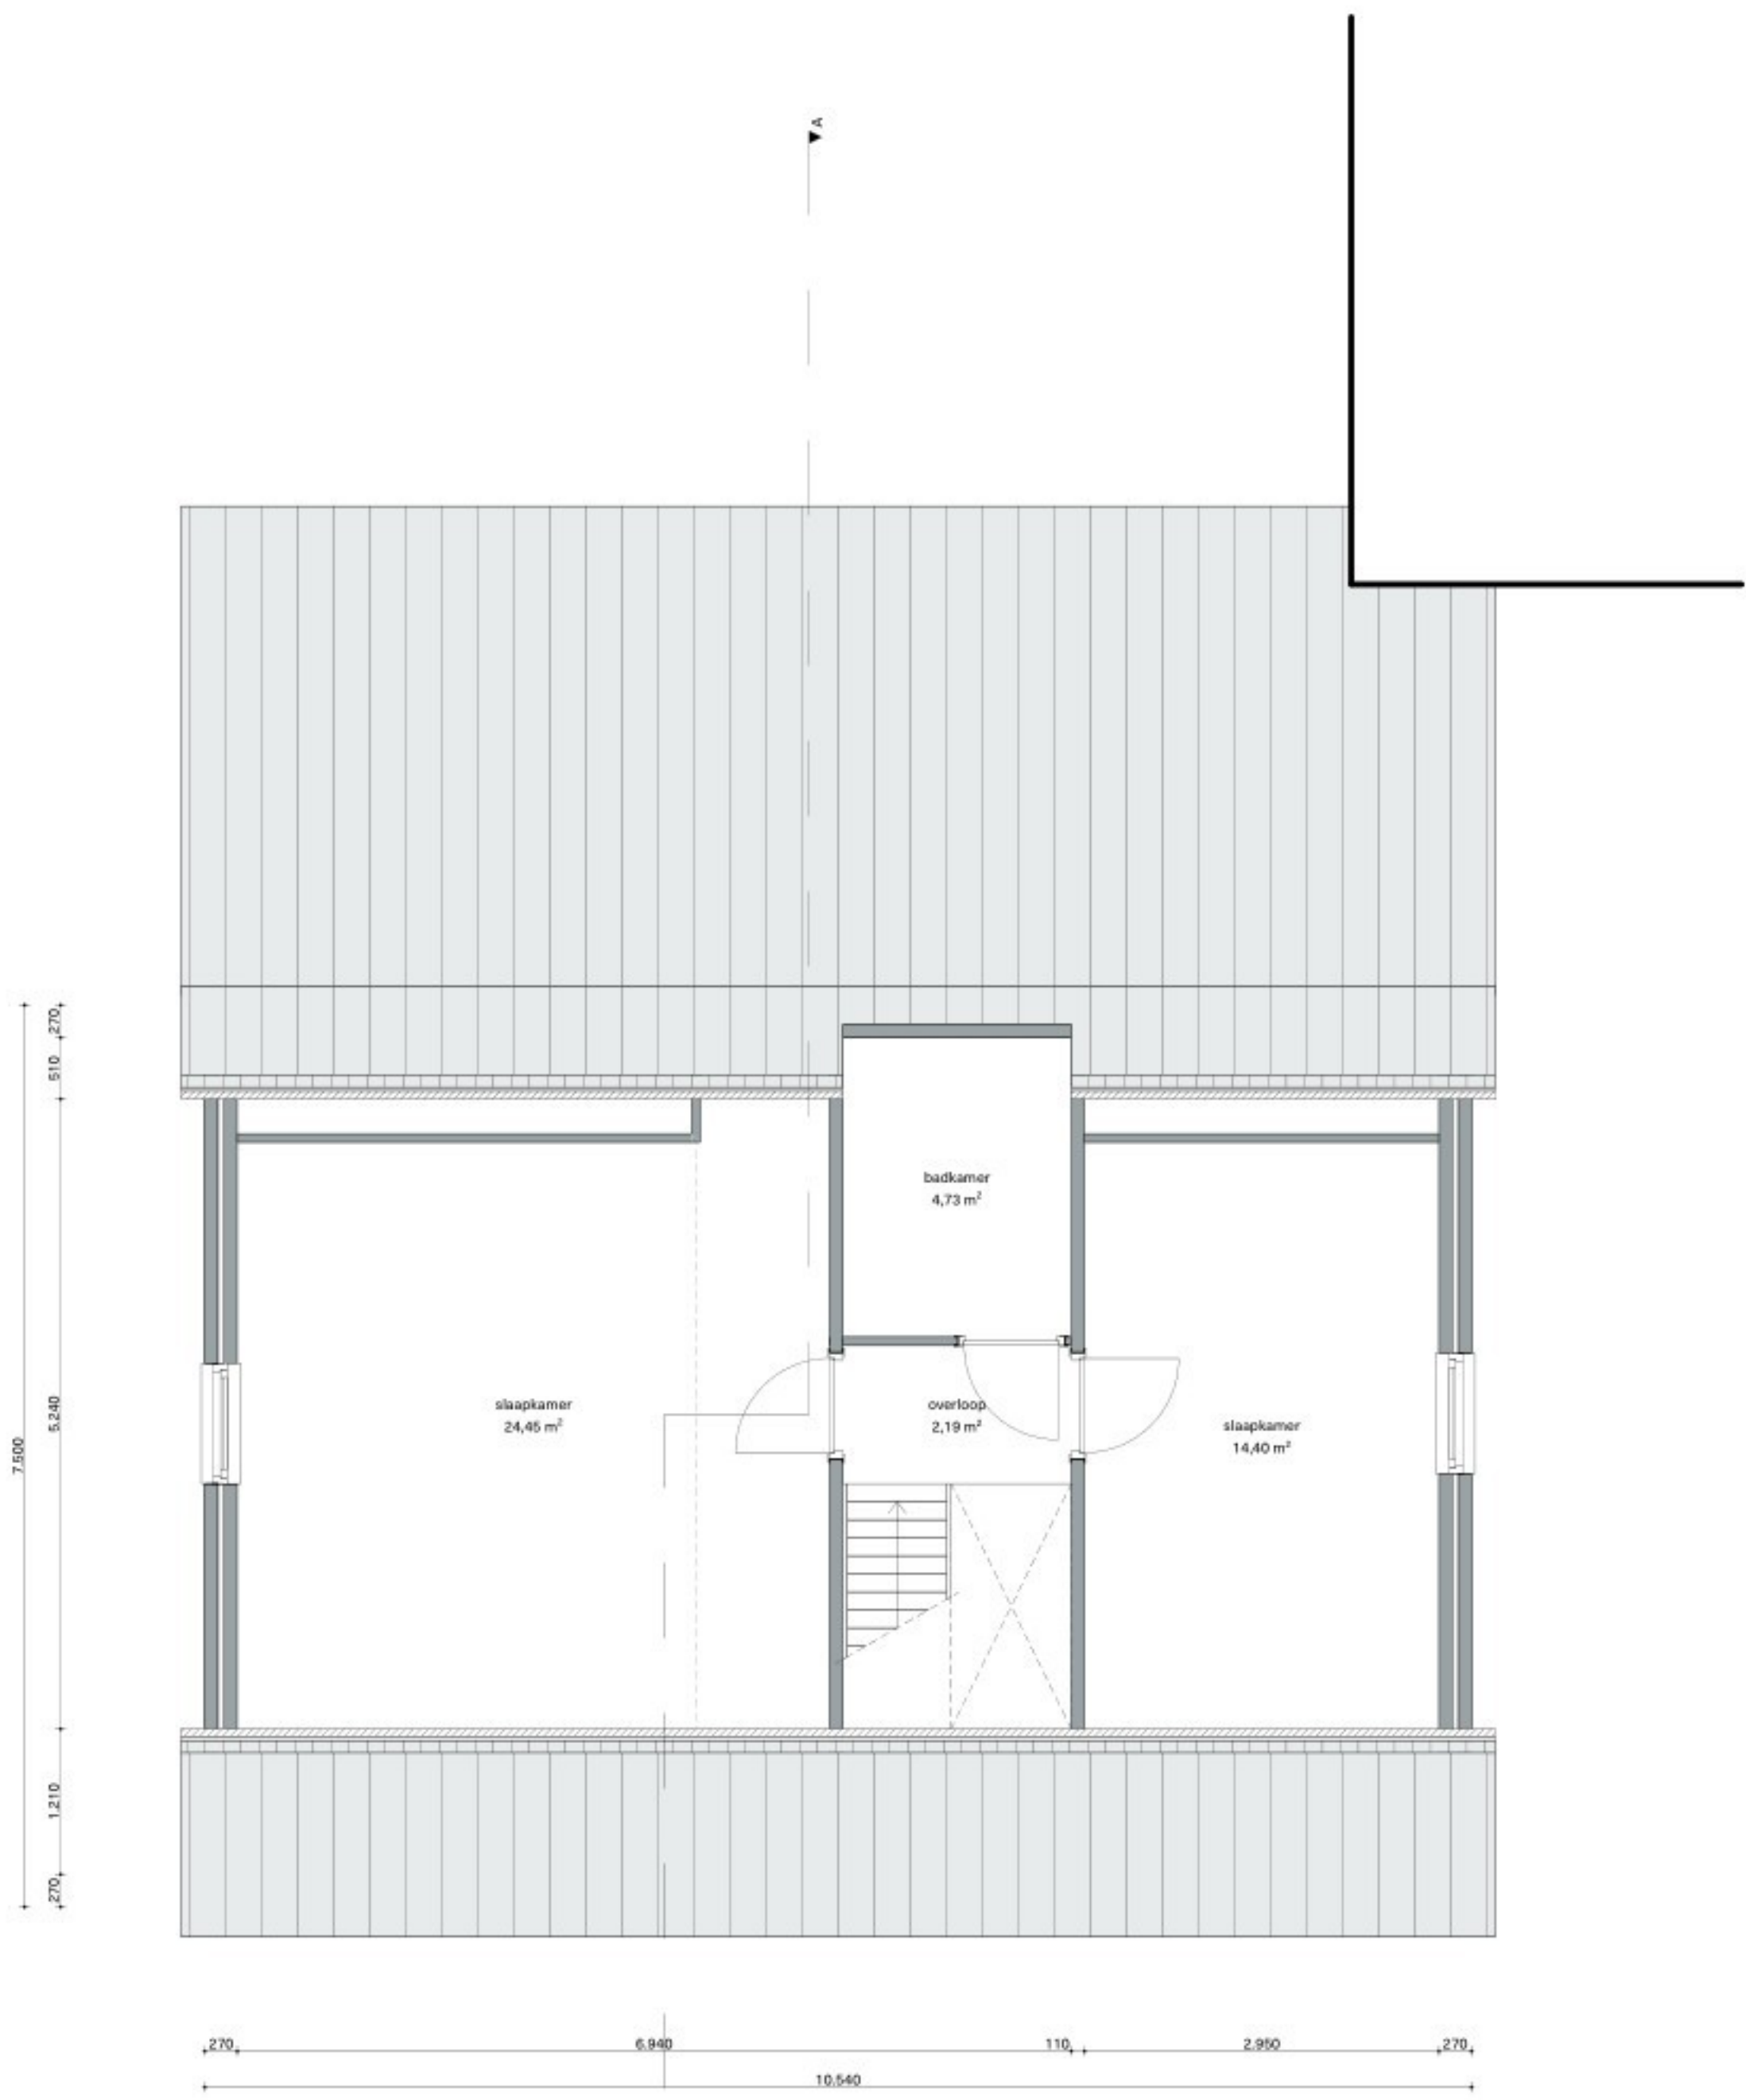

1e verdieping

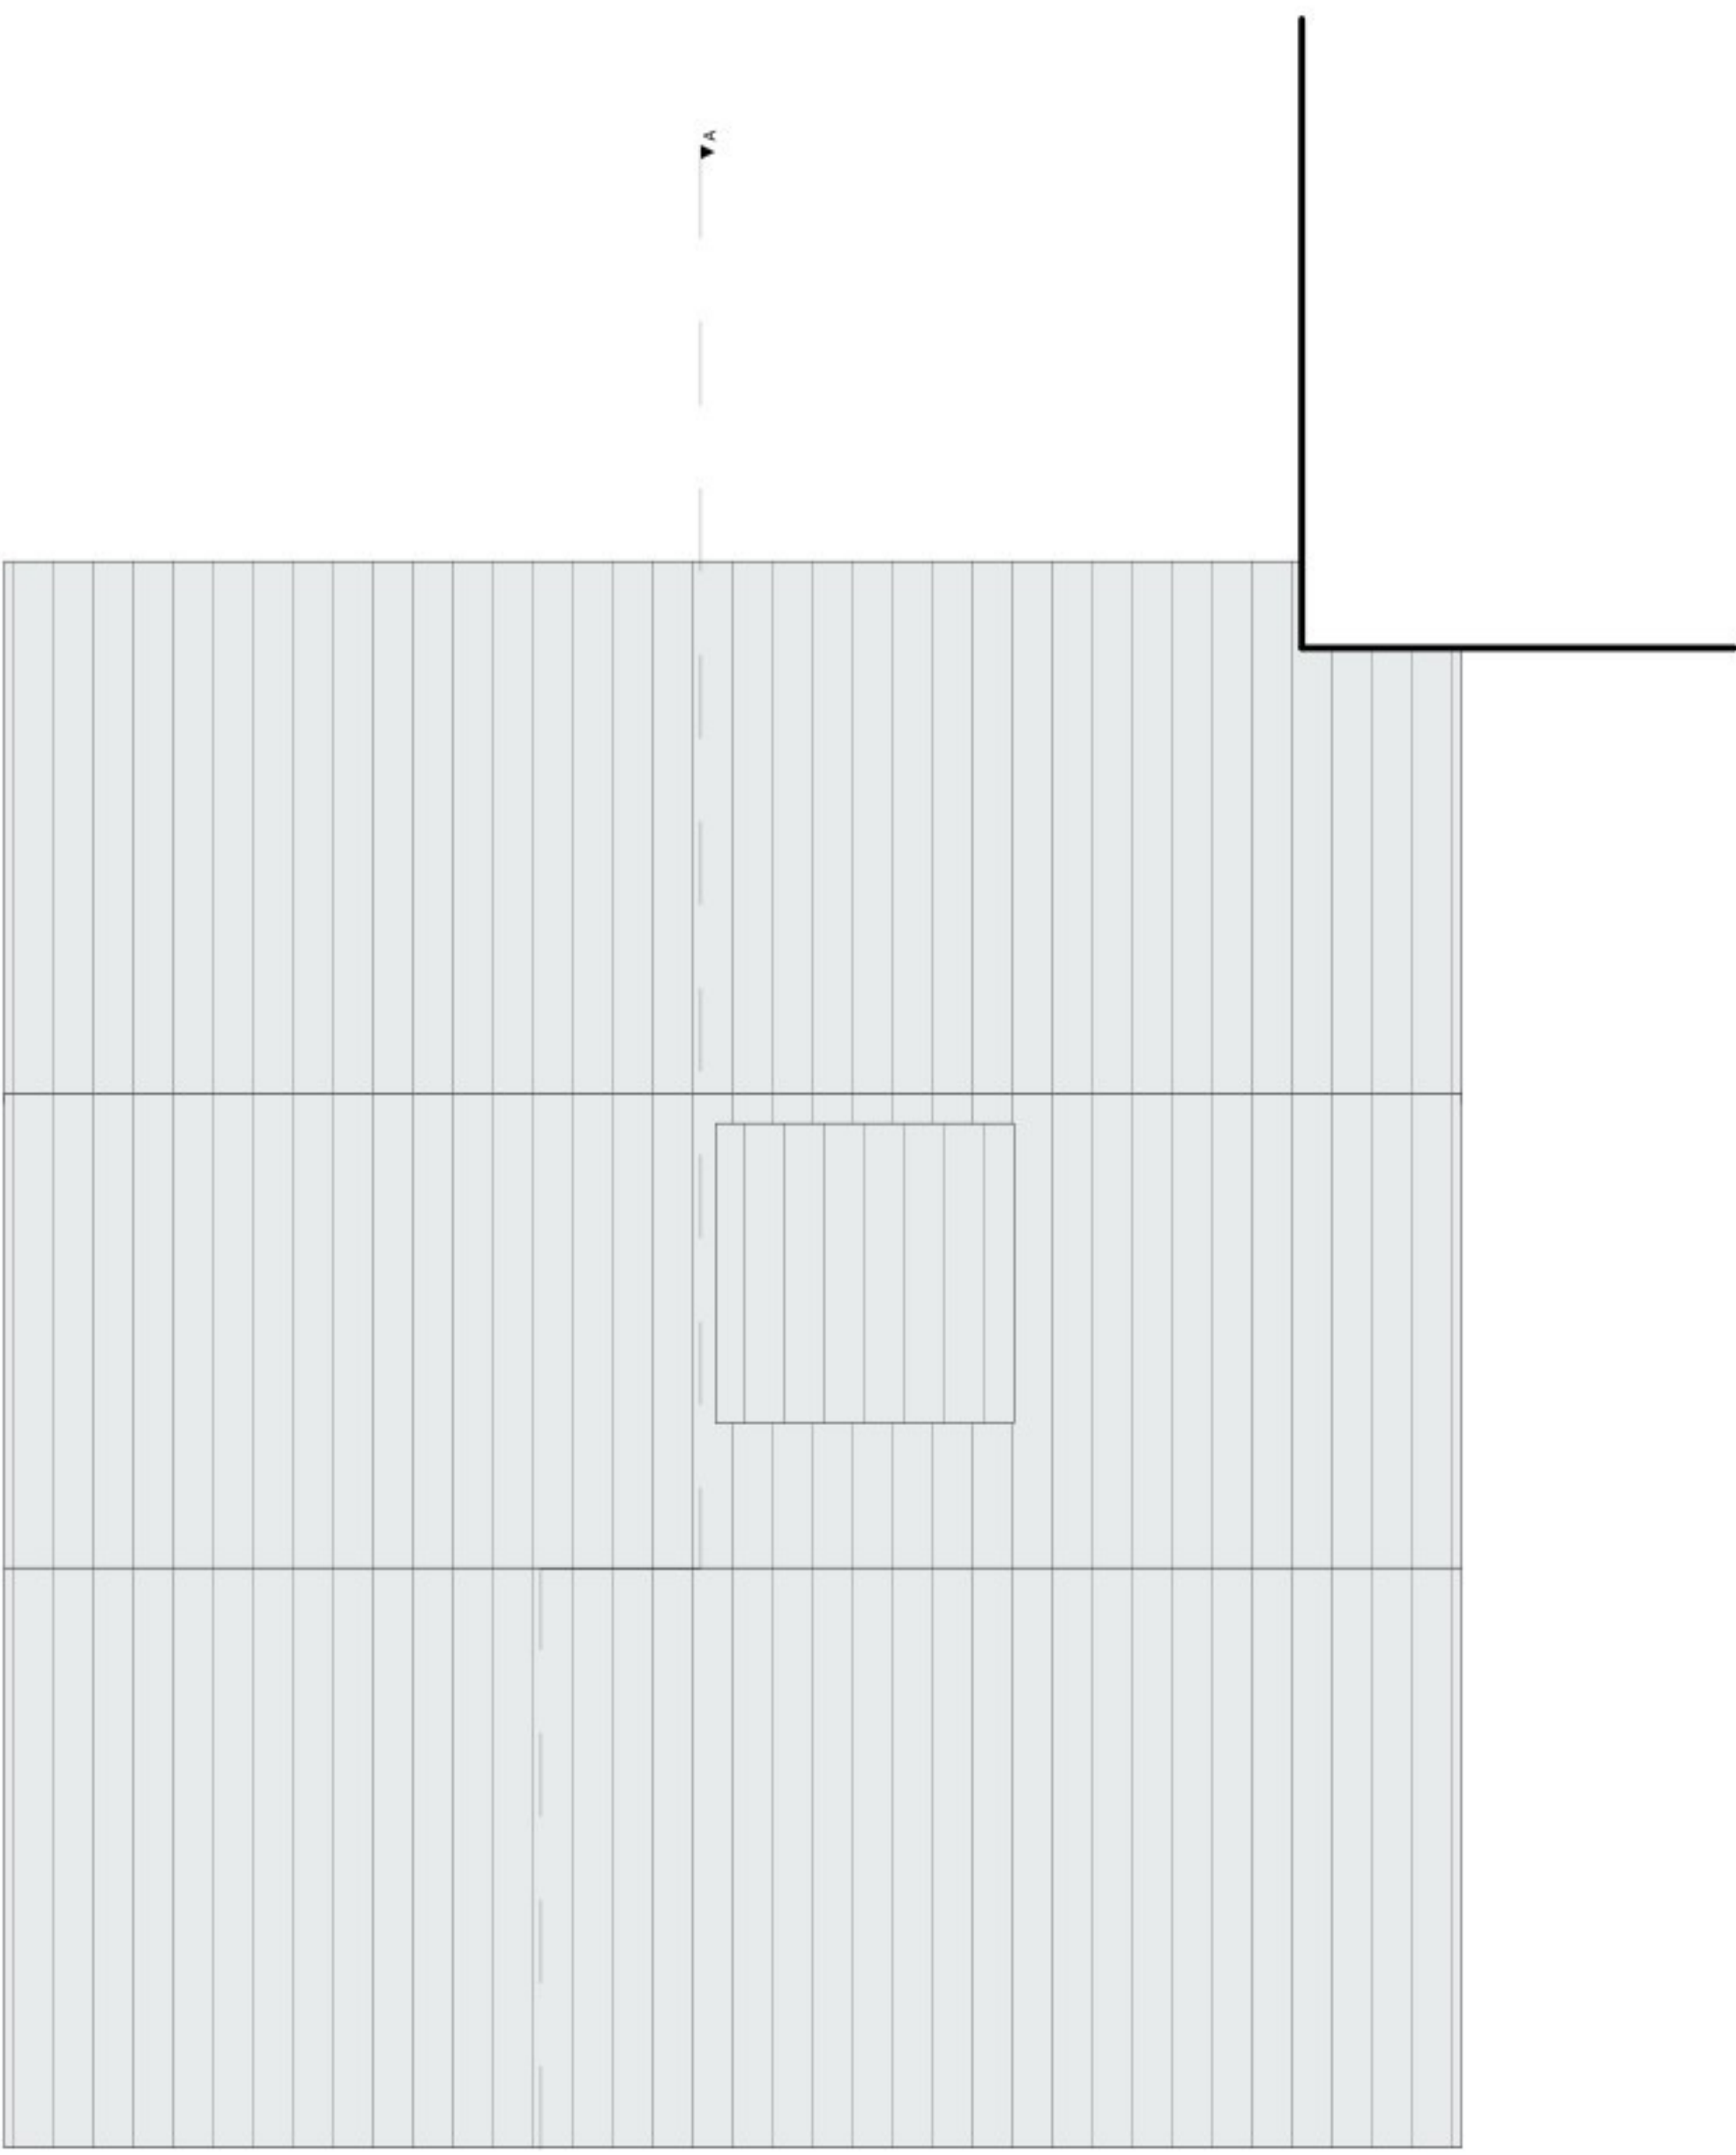

Dakaanzicht