
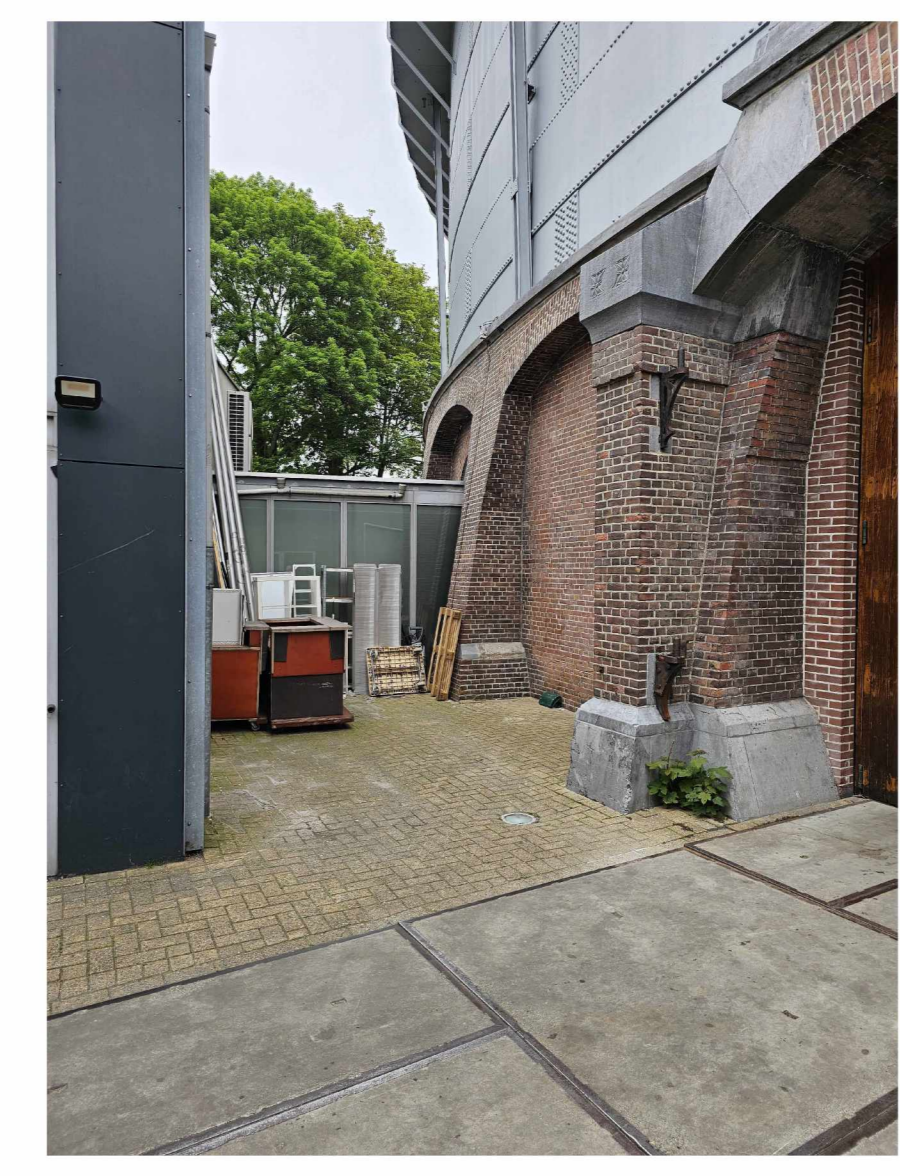


WARMTEPOMPEN PUHZ-SHW230YK2						
Model	Height (mm)	Width (mm)	Depth (mm)	Connection voltage	Fuse (kVA)	Heating Capacity (kW)
PUHZ-SHW230YK2	1338	1050	360	400 V	25A	149
Grid size						25

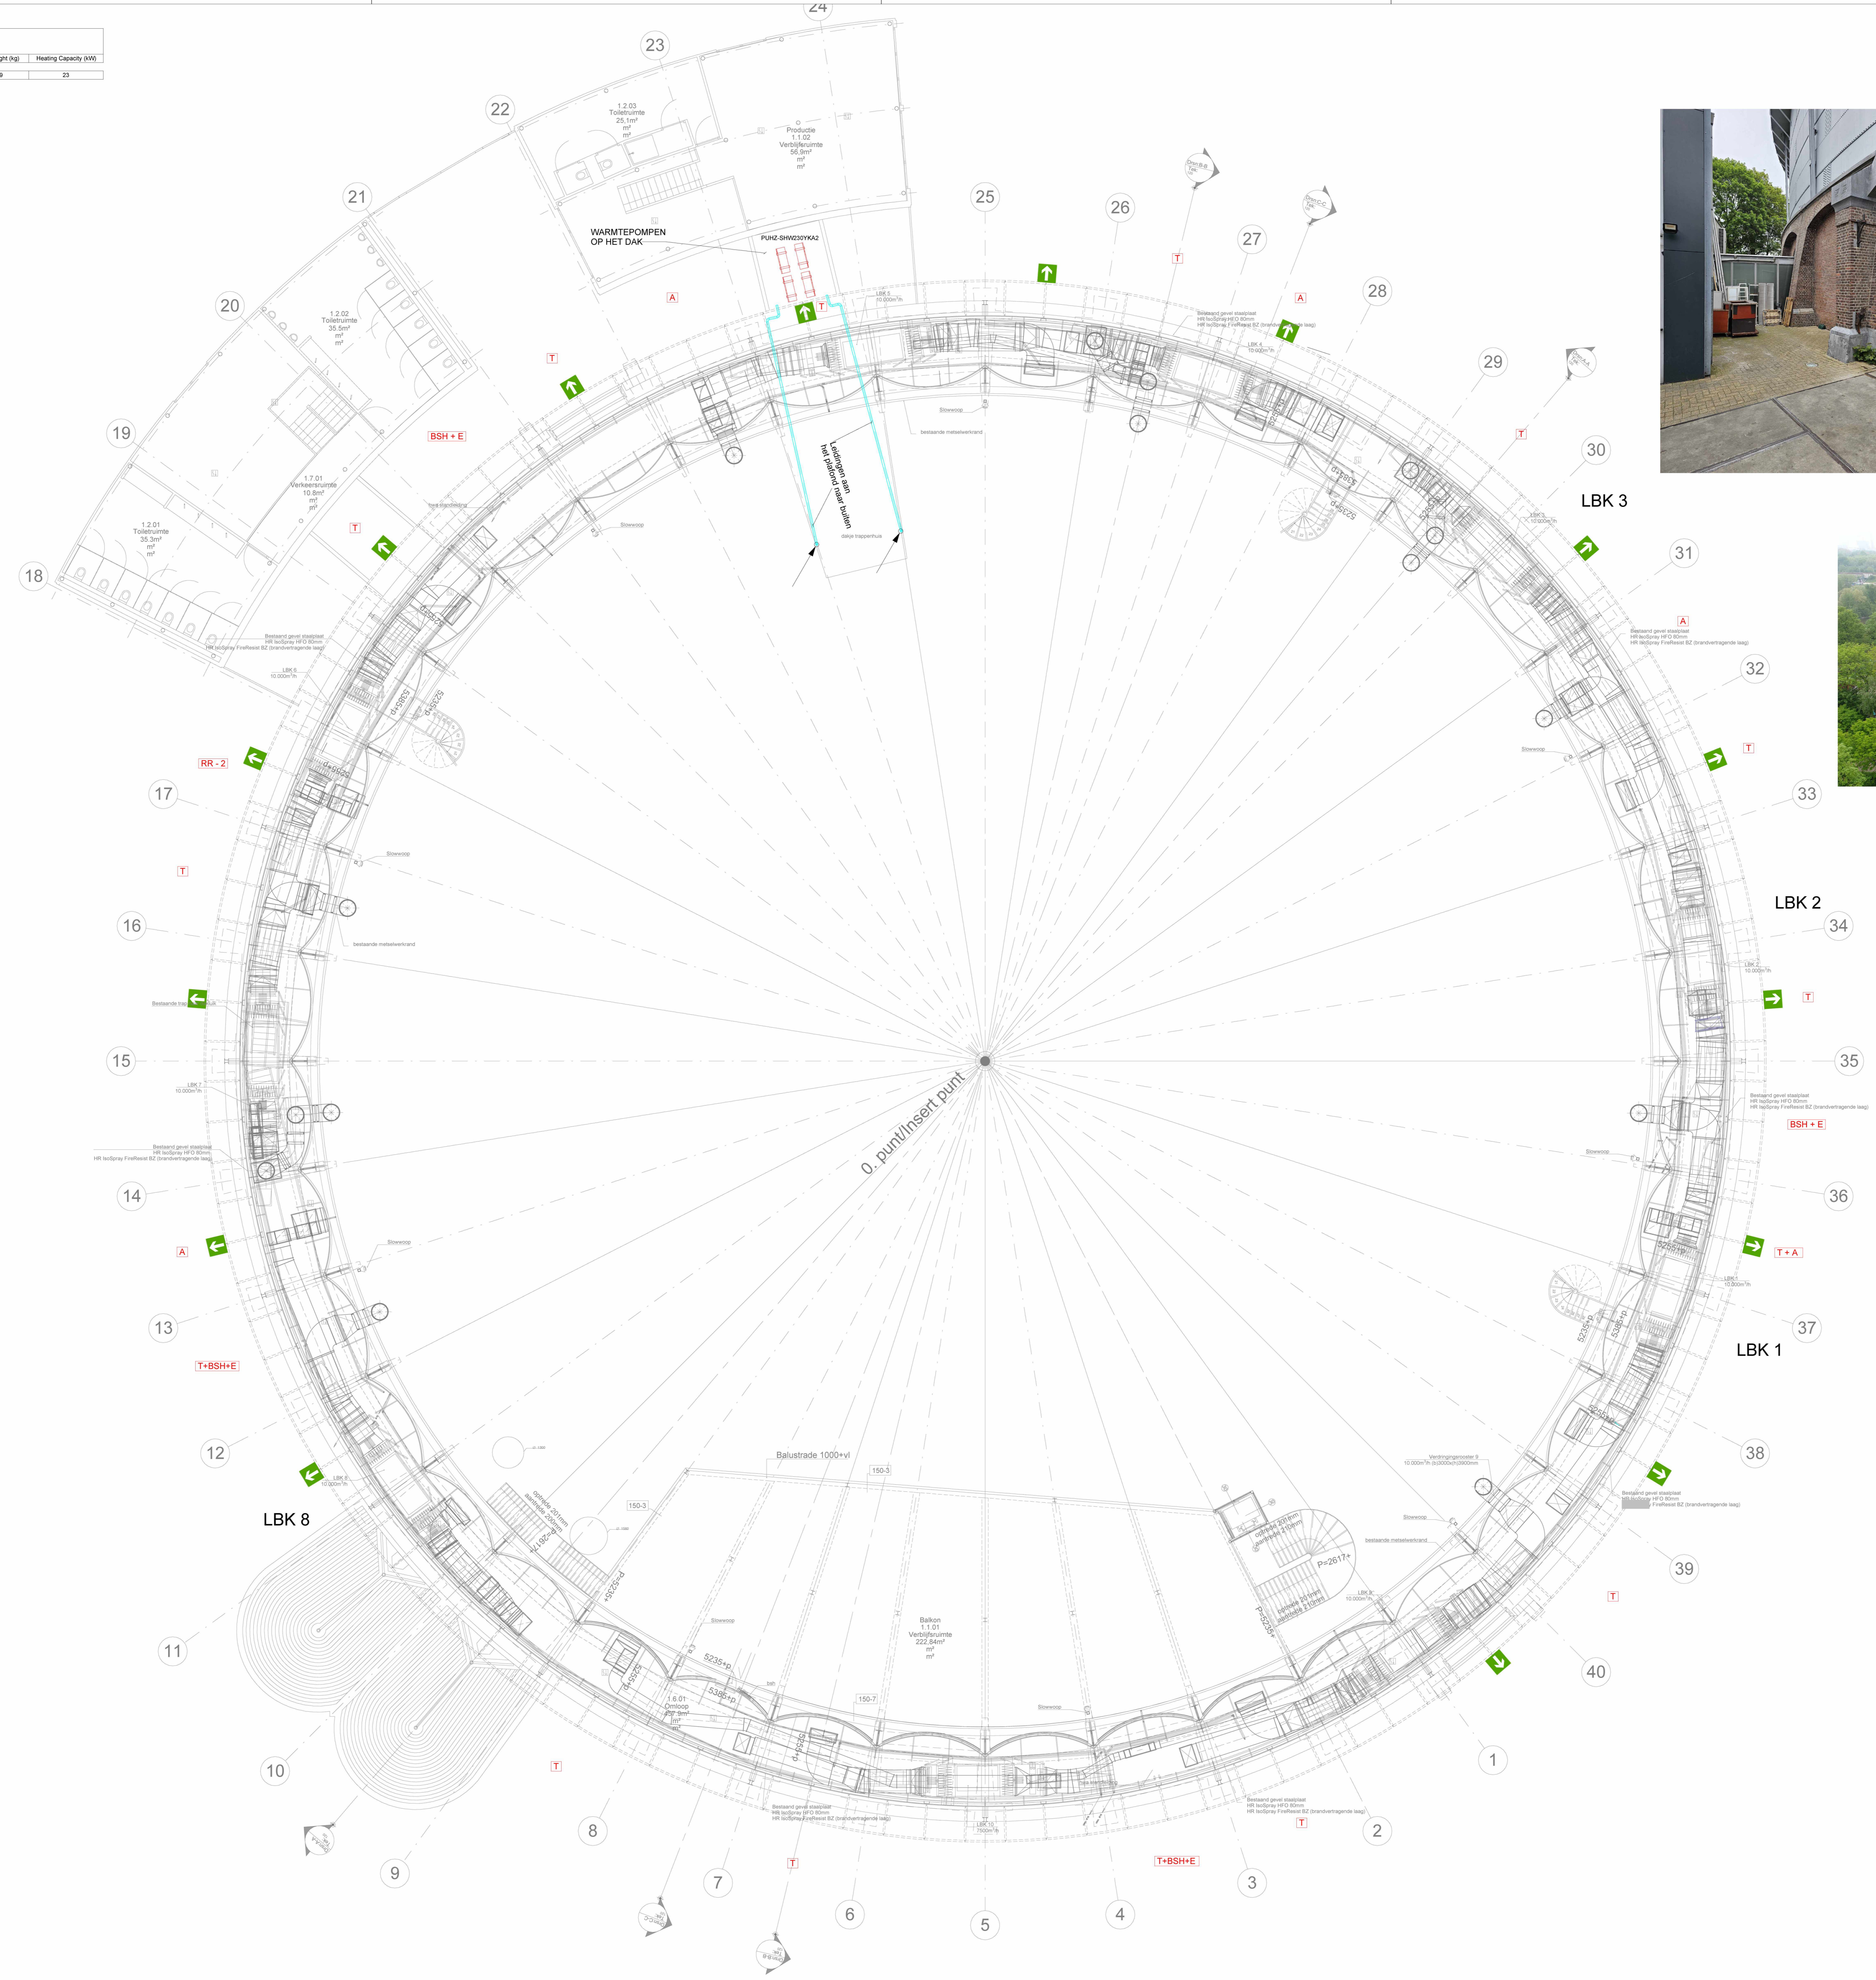

**BESTAANDE VOORZIENINGEN IN DE GASHOUDER**  
**TB = TOEVOERROOSTER BESTAAND OP 5500+**  
**RR-2 = AFZUIGROOSTER BESTAAND OP 12.000+**  
**BHS = BRANDSLANGHASPEL**  
**TB = AANSLUITKAST ELEKTRA OP 500+**

OPDRACHTGEVER:	
Bouwkundige onderlegger: 1913_0103pl V(15-12-2023)	
WERK:	
Cultureel Podium De Gashouder	
ONDERWERP:	
KLIMATINSTALLATIE NIVEAU ONDERKANT	
DATE: 15-12-2023	SCHAAL: 1:100
GEWIJZIGD:	OMSCHRIJVING:
A 15-11-2023	Nieuwe indeling keizer
VOORLOPIG ONTWERP	
CODE:	VO W02