


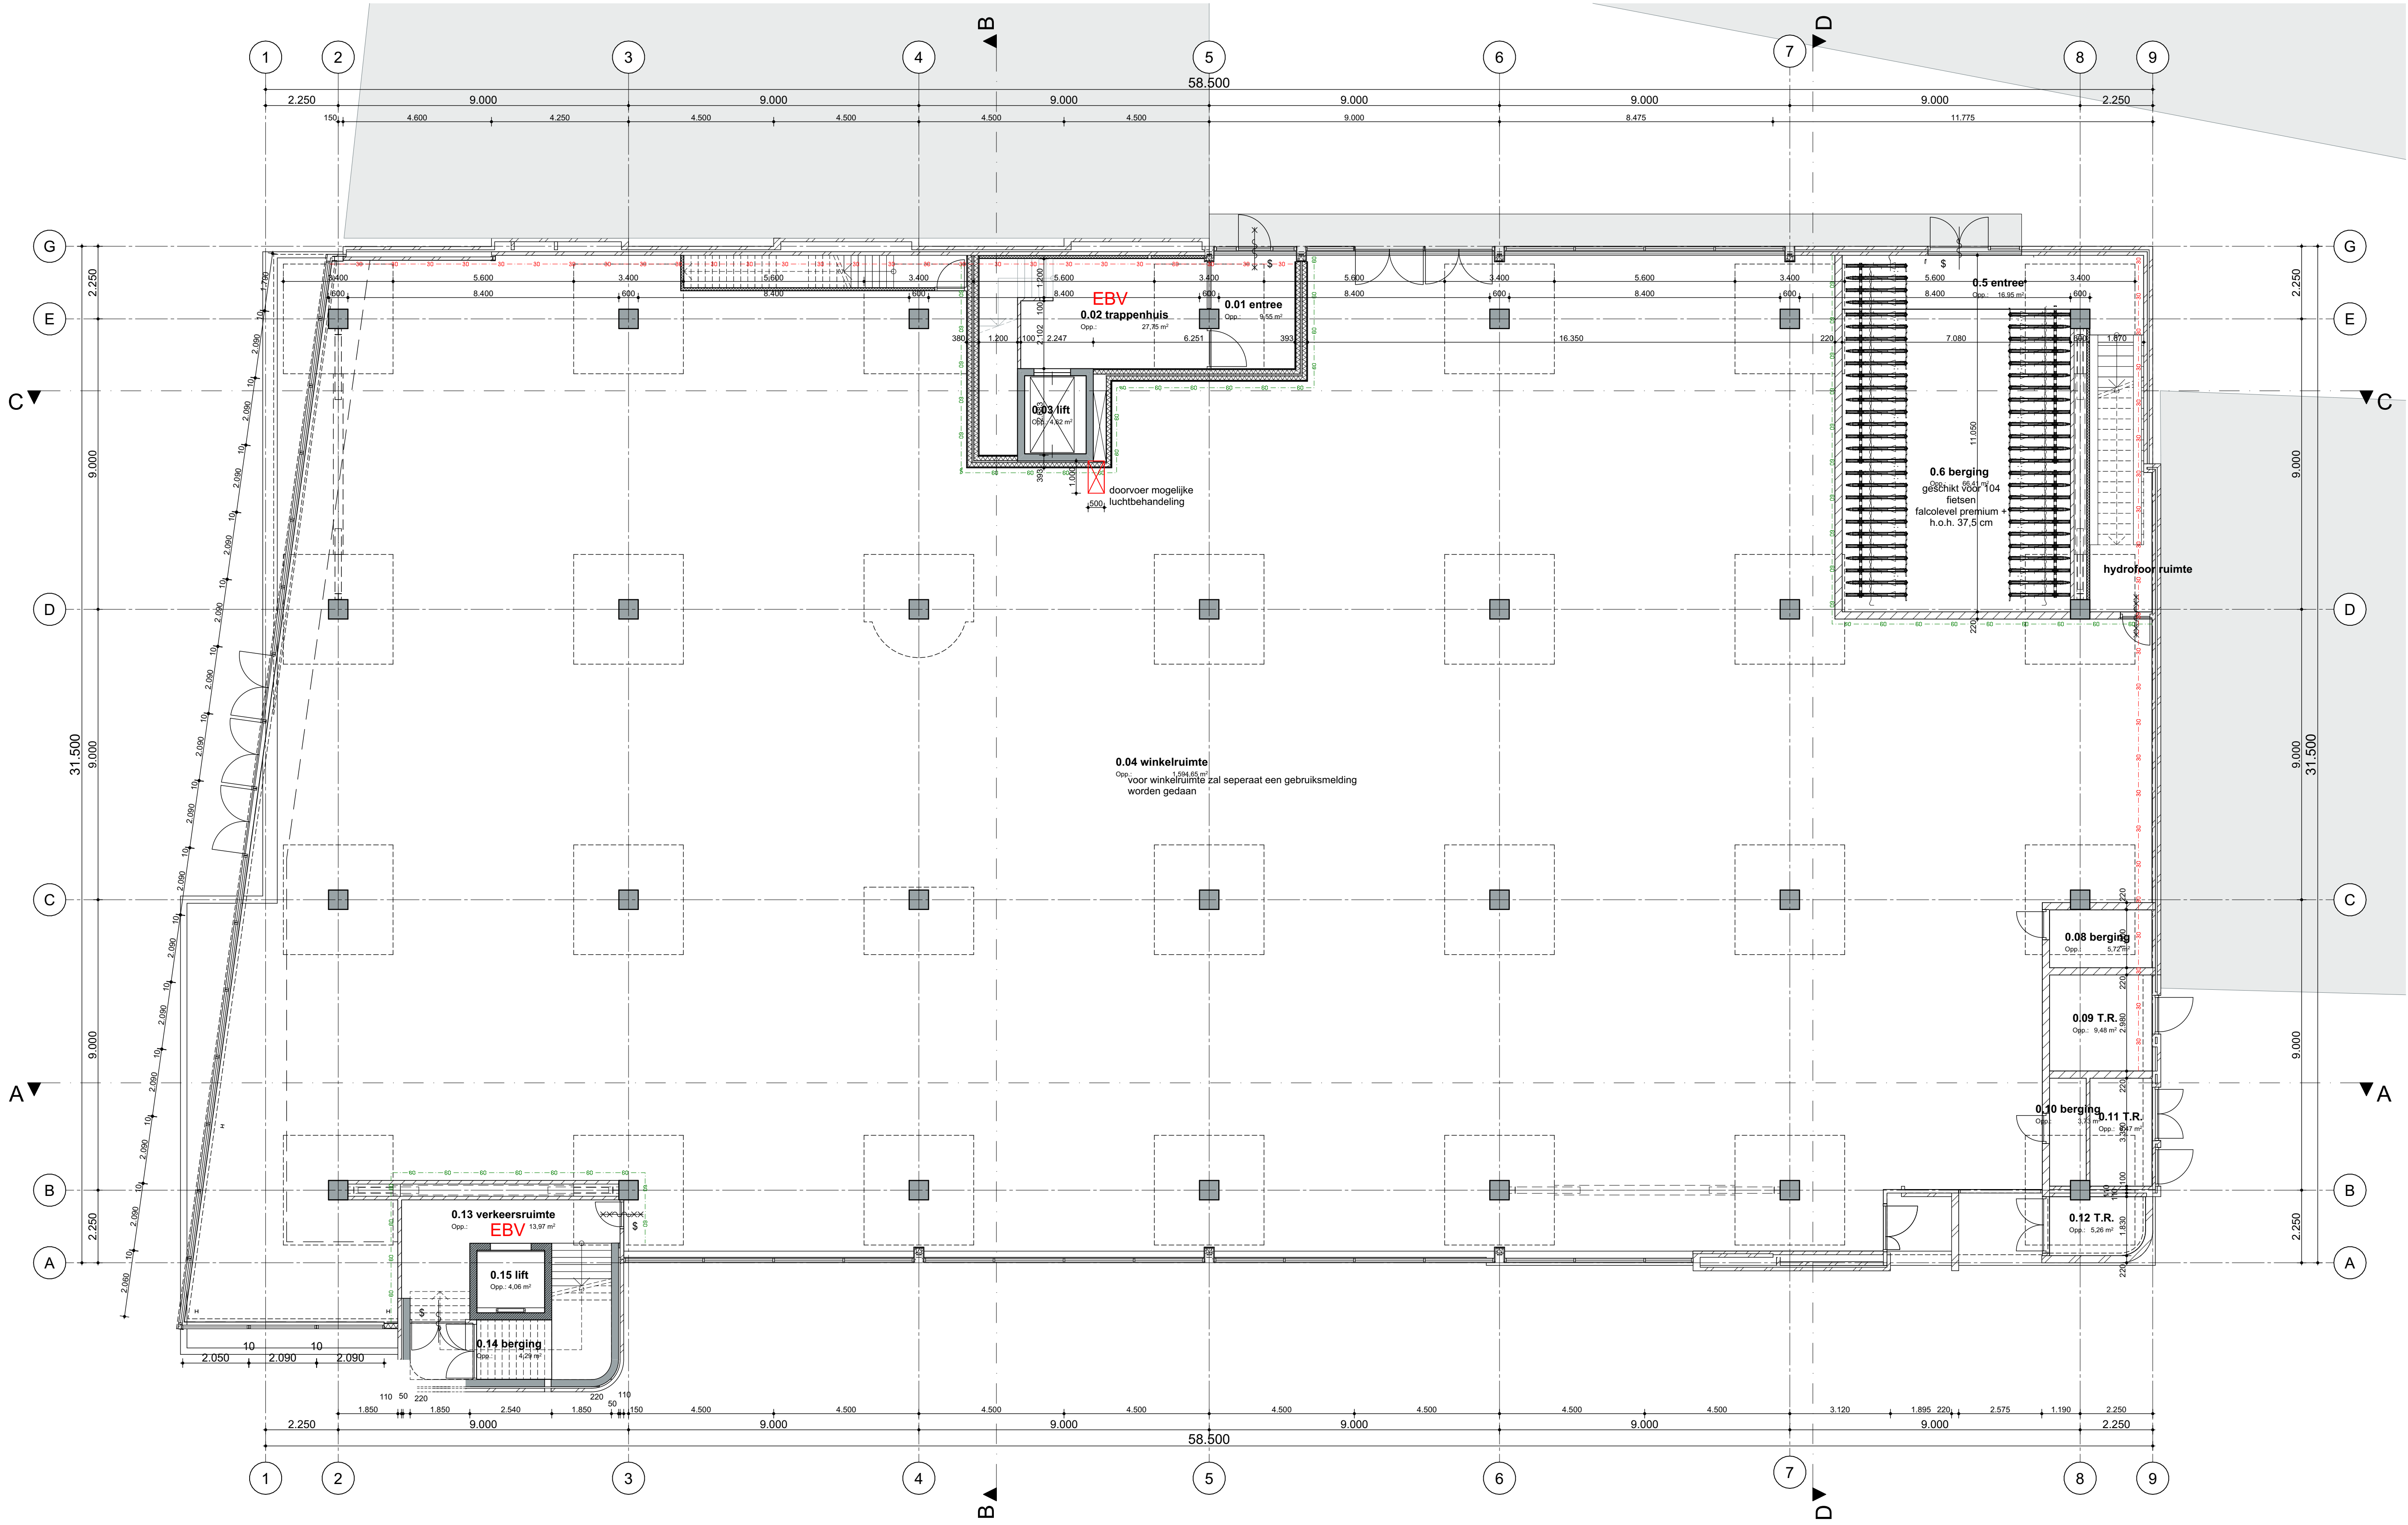

ALGEMEEN

|   |
|---|
| CONSTRUCTIE:<br>CONSTRUCTIE VLGS OPGAAF CONSTRUCTEUR   |
| HOOFDORAAGCONSTRUCTIE 60 MINUTEN BRANDWEREND BESCHERMEN<br>MIDDELS BRANDWERENDE BEPLATING OF BRANDWEREND SCHILDERWERK                                                                                    |
| INSTALLATIES:<br>INSTALLATIES VLGS OPGAAF INSTALLATEUR   |
| BRANDVEILIGHEID:<br>BRANDSCHEIDINGEN, VLUCHTROUTES - EN AANDUIDINGEN, NOODVERLICHTING E.D.<br>CONFORM OPGAVE ADVISEUR BRANDVEILIGHEID                                                                    |
| METERRUIMTE:<br>INRICHTING VOLGENS NEN 2768<br>VENTILATIE: OPENING VAN 20 CM <sup>2</sup>   |
| ELEKTRA:<br>ELEKTRISCHE INSTALLATIE DIENT MINIMAAL TE WORDEN UITGEVOERD<br>CONFORM NEN 1010   |
| BINNENRIOLING:<br>DE SEHELE RIOLERING UITVOEREN VOLGENS DE NEN 3215-1 + A1:2018, NEN 3215,<br>NTR 3216 (2003/2005/2006/2012/2018), NEN 1070 EN NTR 5076:2015<br>AAN TE SLUITEN OP DE BESTAANDE RIOLERING |
| SANITAIR:<br>UITVOEREN OVEREENKOMSTIG NEN 1006:2015/A1:2018 nl<br>WATERINSTALLATIE EN SANITAIR: MAXIMALE GELUIDSNIVEAU VOLGENS<br>TABEL A IN NEN 1070 AANLEID CONFORM NPR 5070                           |
| VEILIGHEIDSGLAS:<br>VEILIGHEIDSGLAS TOEPASSEN CONFORM NEN 3569   |

RENVOOI BRAND

|       |   |
|-------|---|
| —X—X— | brandwerende deur/raam WBDBO 30 min.                                                                                        |
| —X—X— | zelfsluitende deur WBDBO 30 min.                                                                                            |
| —X—X— | brandscheiding WBDBO 30 minuten                                                                                             |
| —X—X— | brandscheiding WBDBO 60 minuten                                                                                             |
| (RM)  | rookmelder, niet ioniserend, aangesloten op het lichtnet conform NEN 2555 onderling gekoppeld                               |
| \$    | Deur te openen zonder gebruik te hoeven maken van een sleutel                                                               |
| EBV   | extra beschermde vluchtroute                                                                                                |
| 30    | Aanzicht kozijn 30 minuten WBDBO                                                                                            |
|       | Gewel EW30 minuten brandwerend van binnen naar buiten + R200 aangrenzende verkeersruimte is besloten ruimte                 |
|       | Gewel EW30 minuten brandwerend van binnen naar buiten in verband met brandoverslagrisico                                    |
|       | Gewel 30 minuten brandwerend in 2 richtingen - van binnen naar buiten EW30 - van buiten naar binnen E30-ef & E15-ef of EW30 |
|       | Gewel 30 minuten brandwerend omdat rookpluim niet past in atrium                                                            |

voor eisen en maatregelen m.b.t. brandveiligheid wordt verwezen naar het rapport van Huis adviseurs projectnummer: 0200320 aa d.d. 24-12-2021

Beleeg Wofferaad: 10  
0023 87 Zwolle  
T +31-(0)6-41048068  
E mail@timversteegh.nl  
I www.timversteegh.nl

Tim Versteegh  
Architect

maten in het werk te nemen  
en controleren

project  
De Kwartiermaker  
Zwolle  
NL

opdrachtgever  
Belegging CENA Zwolle C.V.

onderwerp  
Begane grond gewijzigd

gewijzigde datum  
A: 03-06-2022  
B: 18-07-2024

projectnummer  
1933

formaat / schaal  
A1+ / 1:100

status  
Definitief

C: 20-12-2024  
D:  
tekeningnummer  
BA-01  
datum  
23-12-2021  
fase  
Bouwaanvraag