



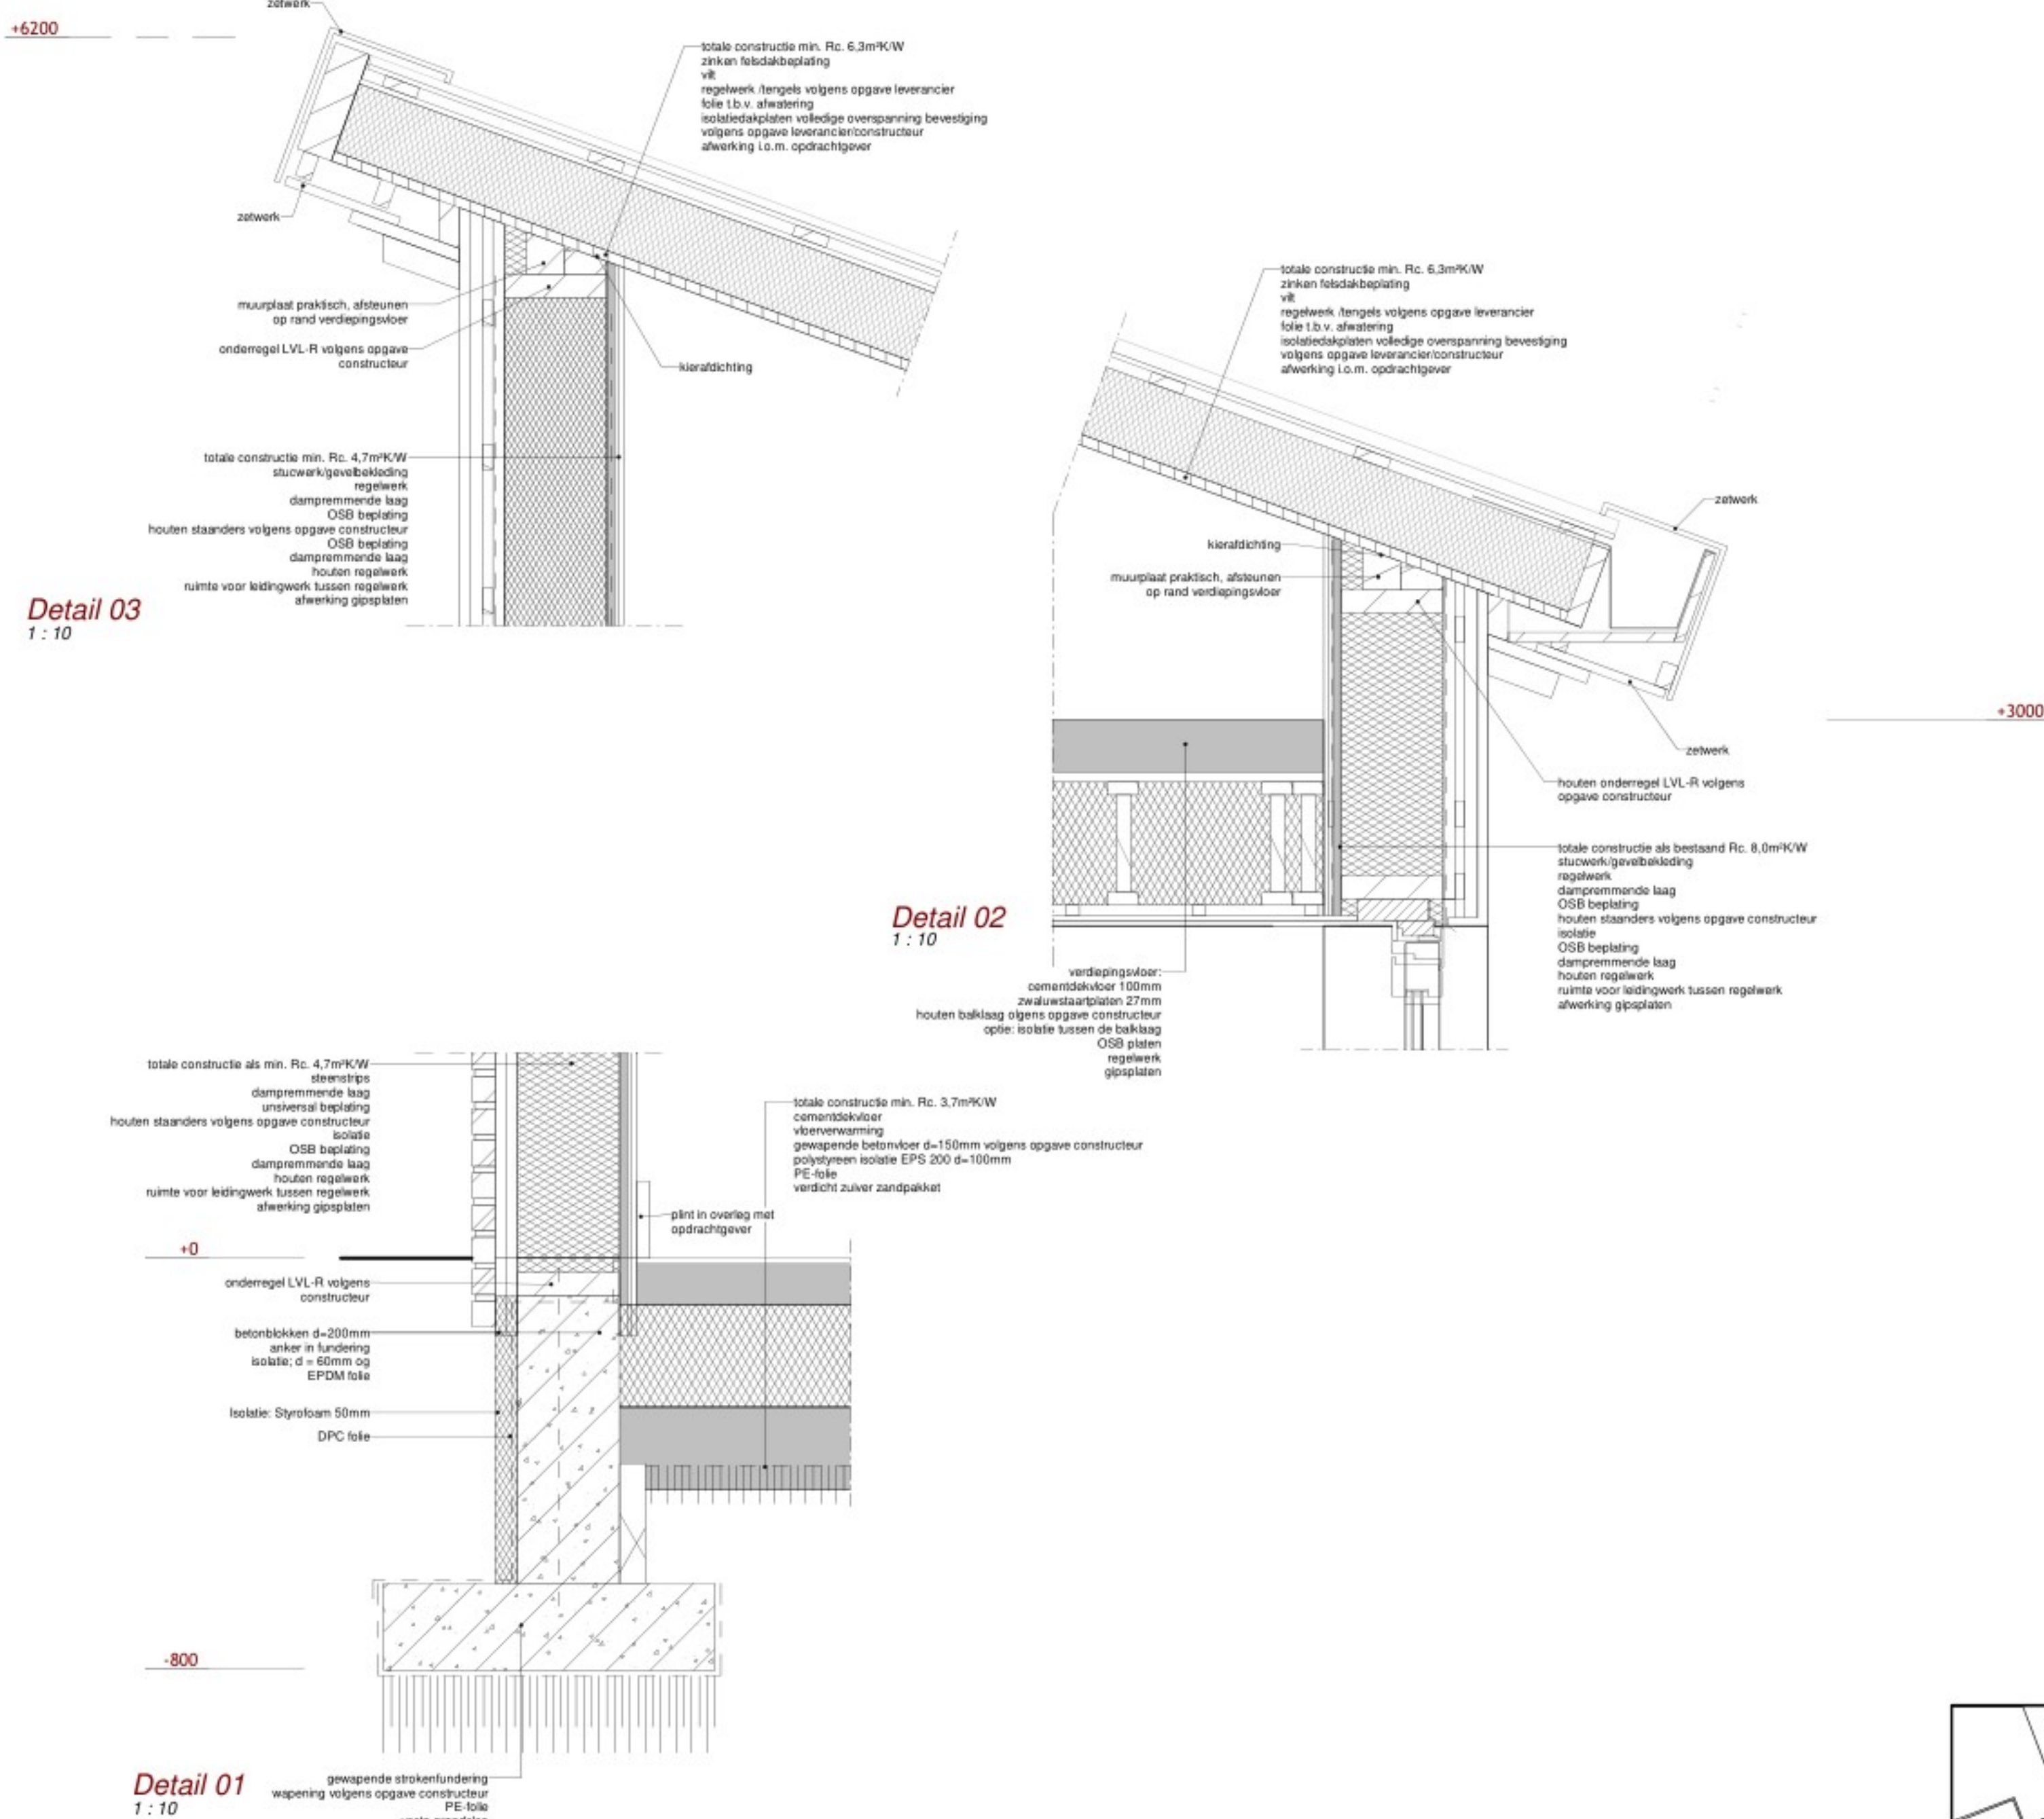

Afkortingen	
mr	meierteruimte
wp	warmtepomp
whw	warme terugwin installatie
bo	boiler
a	aanrecht
kk	koelkast
ak	afzuig keuken
vd	vaatwasser
hwa	hemelwater/voer
os	ontstoppingsstuk
sl	standleiding
rm	rookmeider
wd	wasdroger
wm	wasmachine
cl	closet
f	fontein
d	douche
wt	watstafel
sp	afstortgoot
sp	schroefputje
og	of gelijkwaardig

Materialen en kleuren		
omschrijving:	materialen:	kleur:
gevels (plint)	metselwerk	antraciet
gevels	stucwerk	RAL 9001
gevelbekleding	Awood (og)	bruin
kozijnen	aluminium	antraciet-grijs
ramen	aluminium	antraciet-grijs
deuren	aluminium	antraciet-grijs
dak	zink	antraciet-grijs
dak (plattendak)	EPDM	antraciet

Wateropname materialen

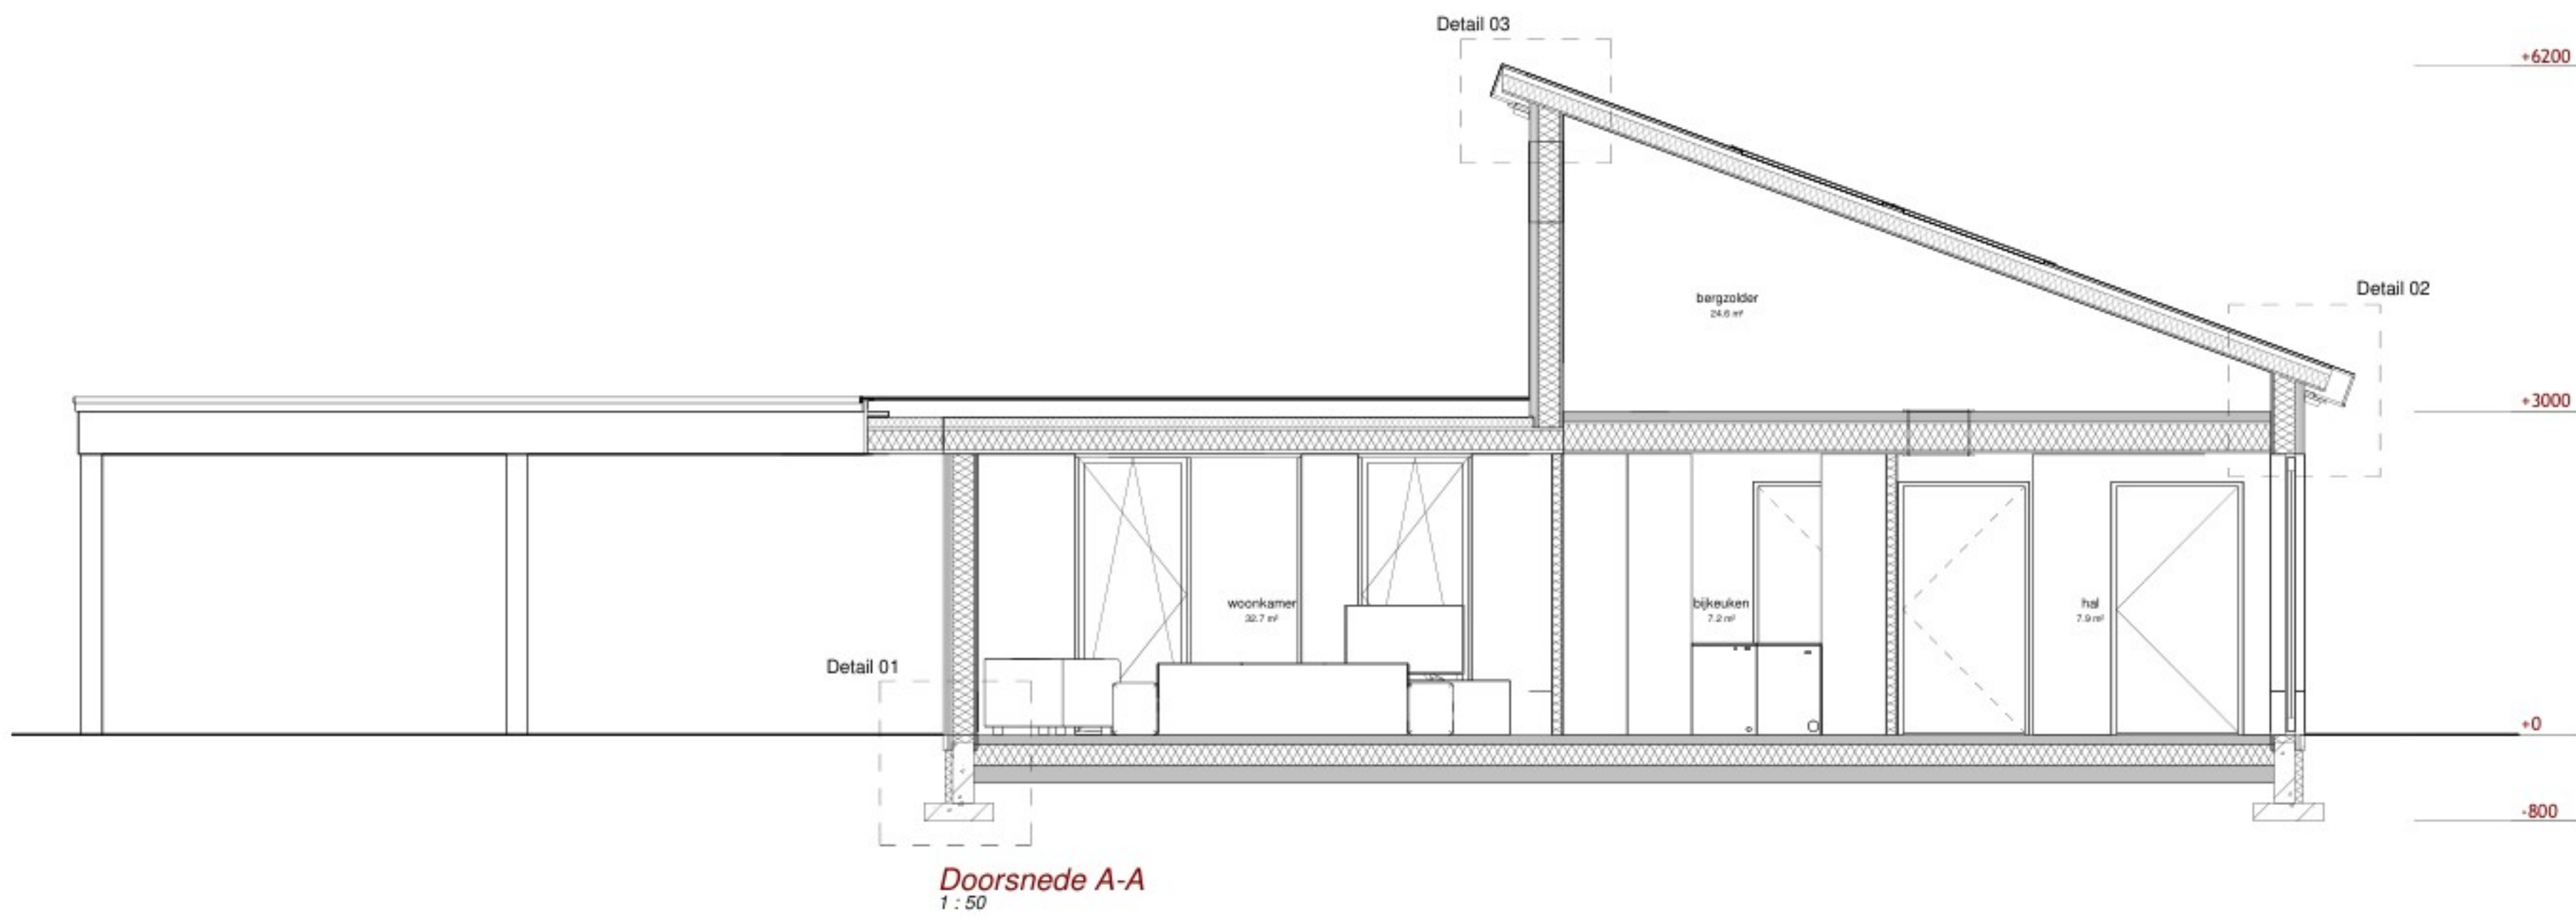