




Noordgevel

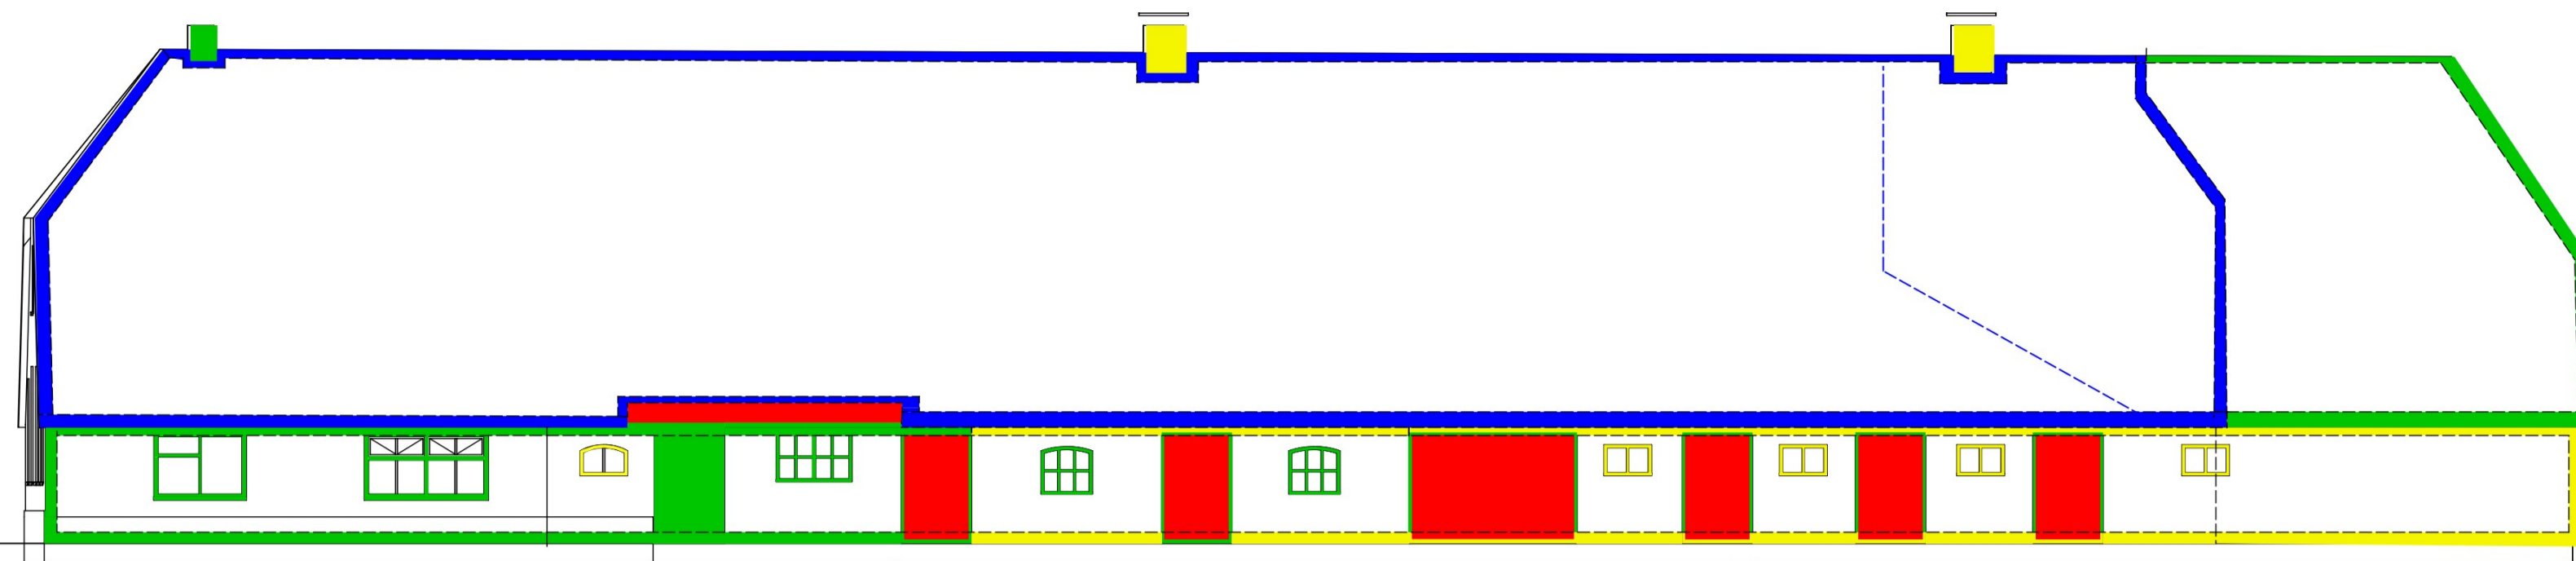

Westgevel boerderij


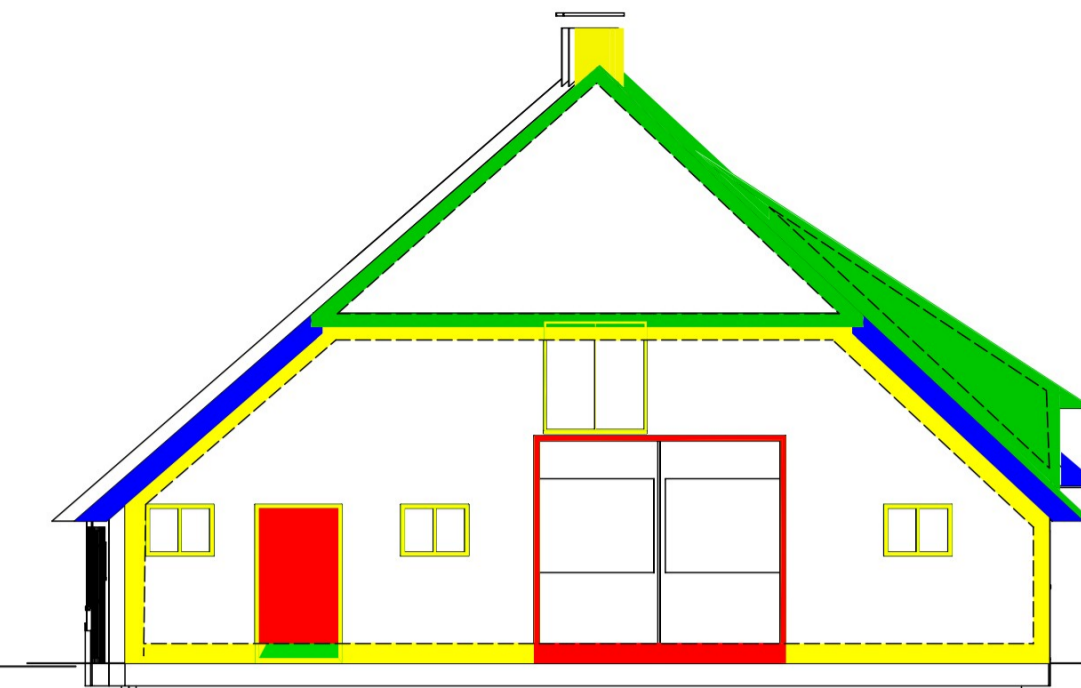


evel boerderij+nr. 310

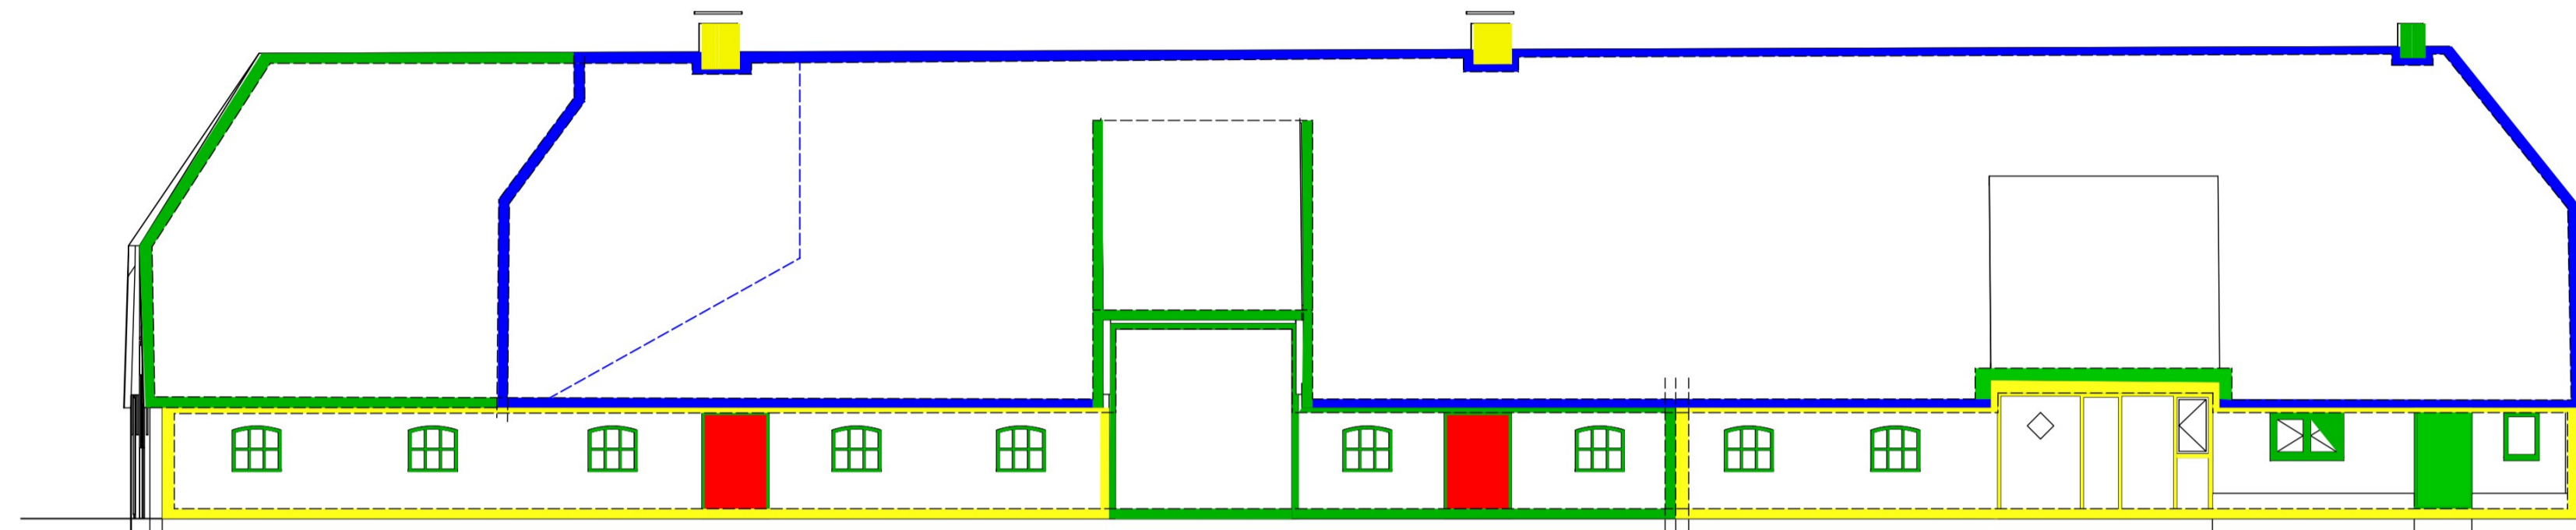

Aanzicht oostgevel West

- █ Hoge monumentwaarde
- █ Positieve monumentwaarde
- █ Indifferente monumentwaarde
- █ te slopen/ storend

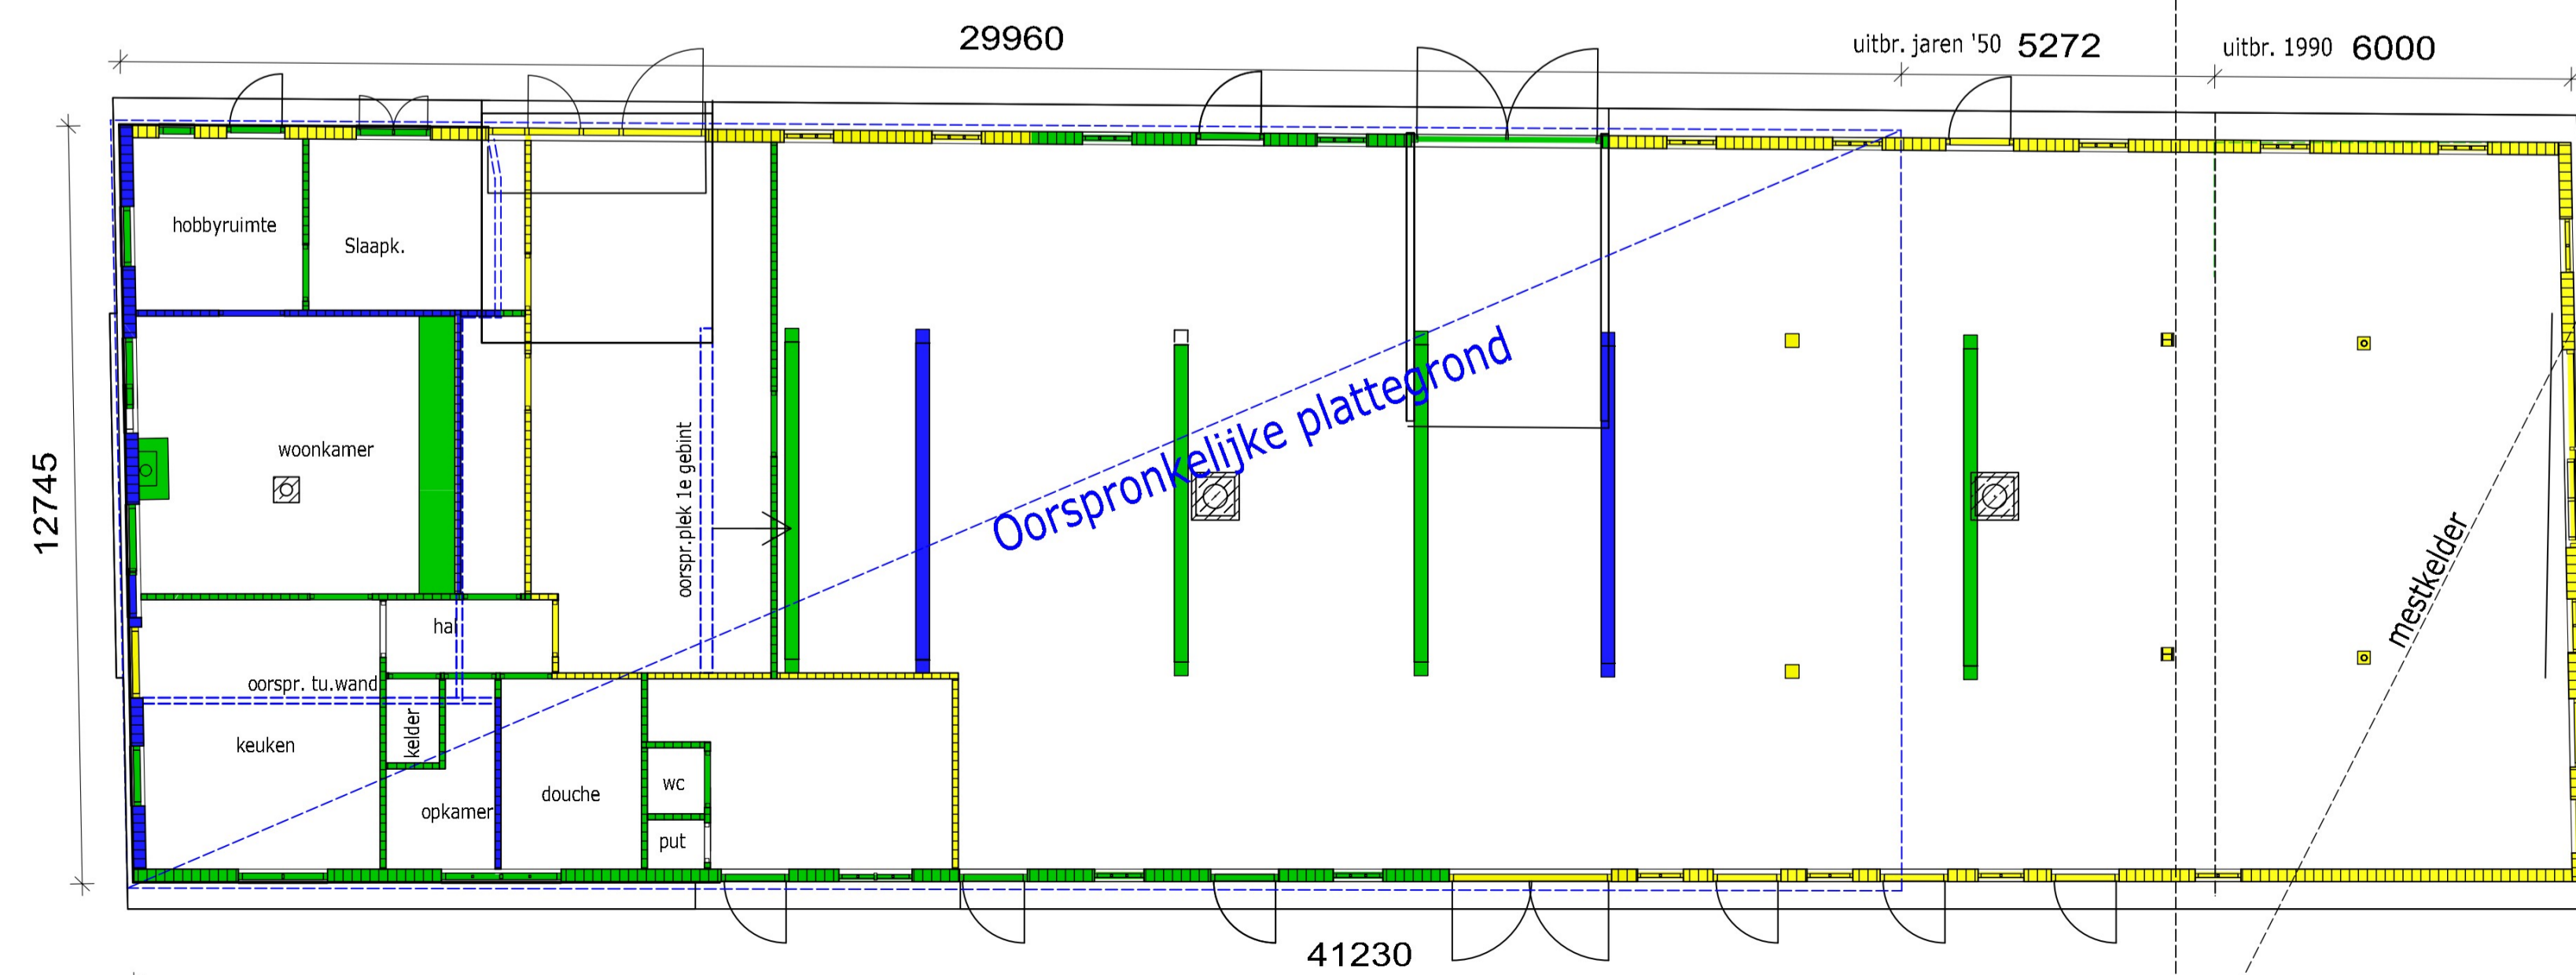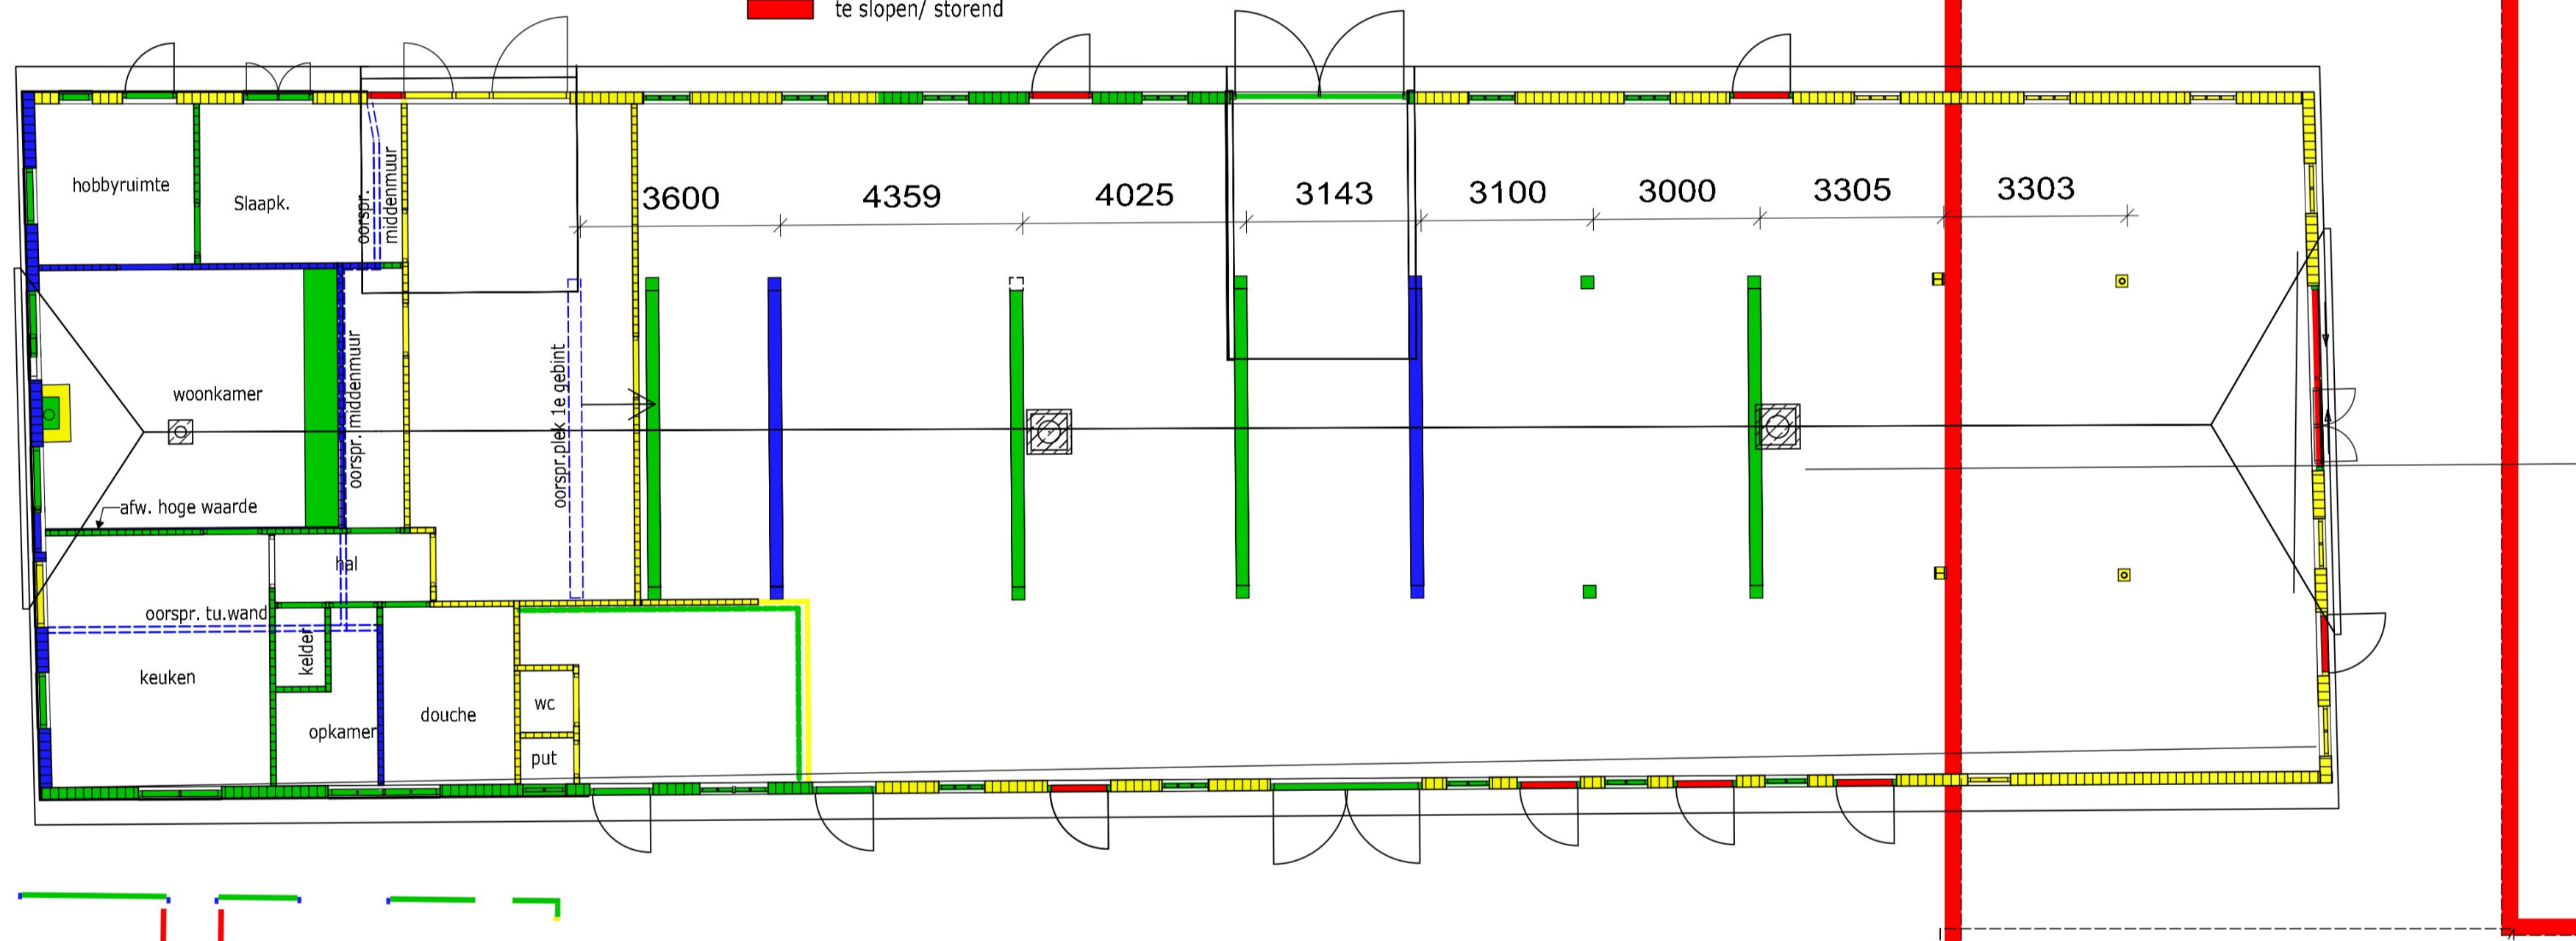

Bouwhistorie perioden overzicht

- Renvooi
- █ Begin 20e eeuw (v.a. 1908)
 - █ 1950-1980
 - █ 1980-2000

Project:	Boerderij GW 308+310 te Staphorst			
onderdeel:	Monumentwaarden GW 308			
opdrachtgever:	[Redacted]			
projectnummer:	blad	getekend	schaal:	datum:
618	MO-1	J. Dons	1:100	02-11-2023
fase:	status:	formaat:	1:10	wijz.
BA	Definitief	A1	1:1000	a:18-06-2024

