



base:

Definitief ontwerp

status:

Definitief

chaal: As indicated


projectnummer:

214570


Formaat: A1

Tekeningnummer:

MKW_CON_P41_DO-101

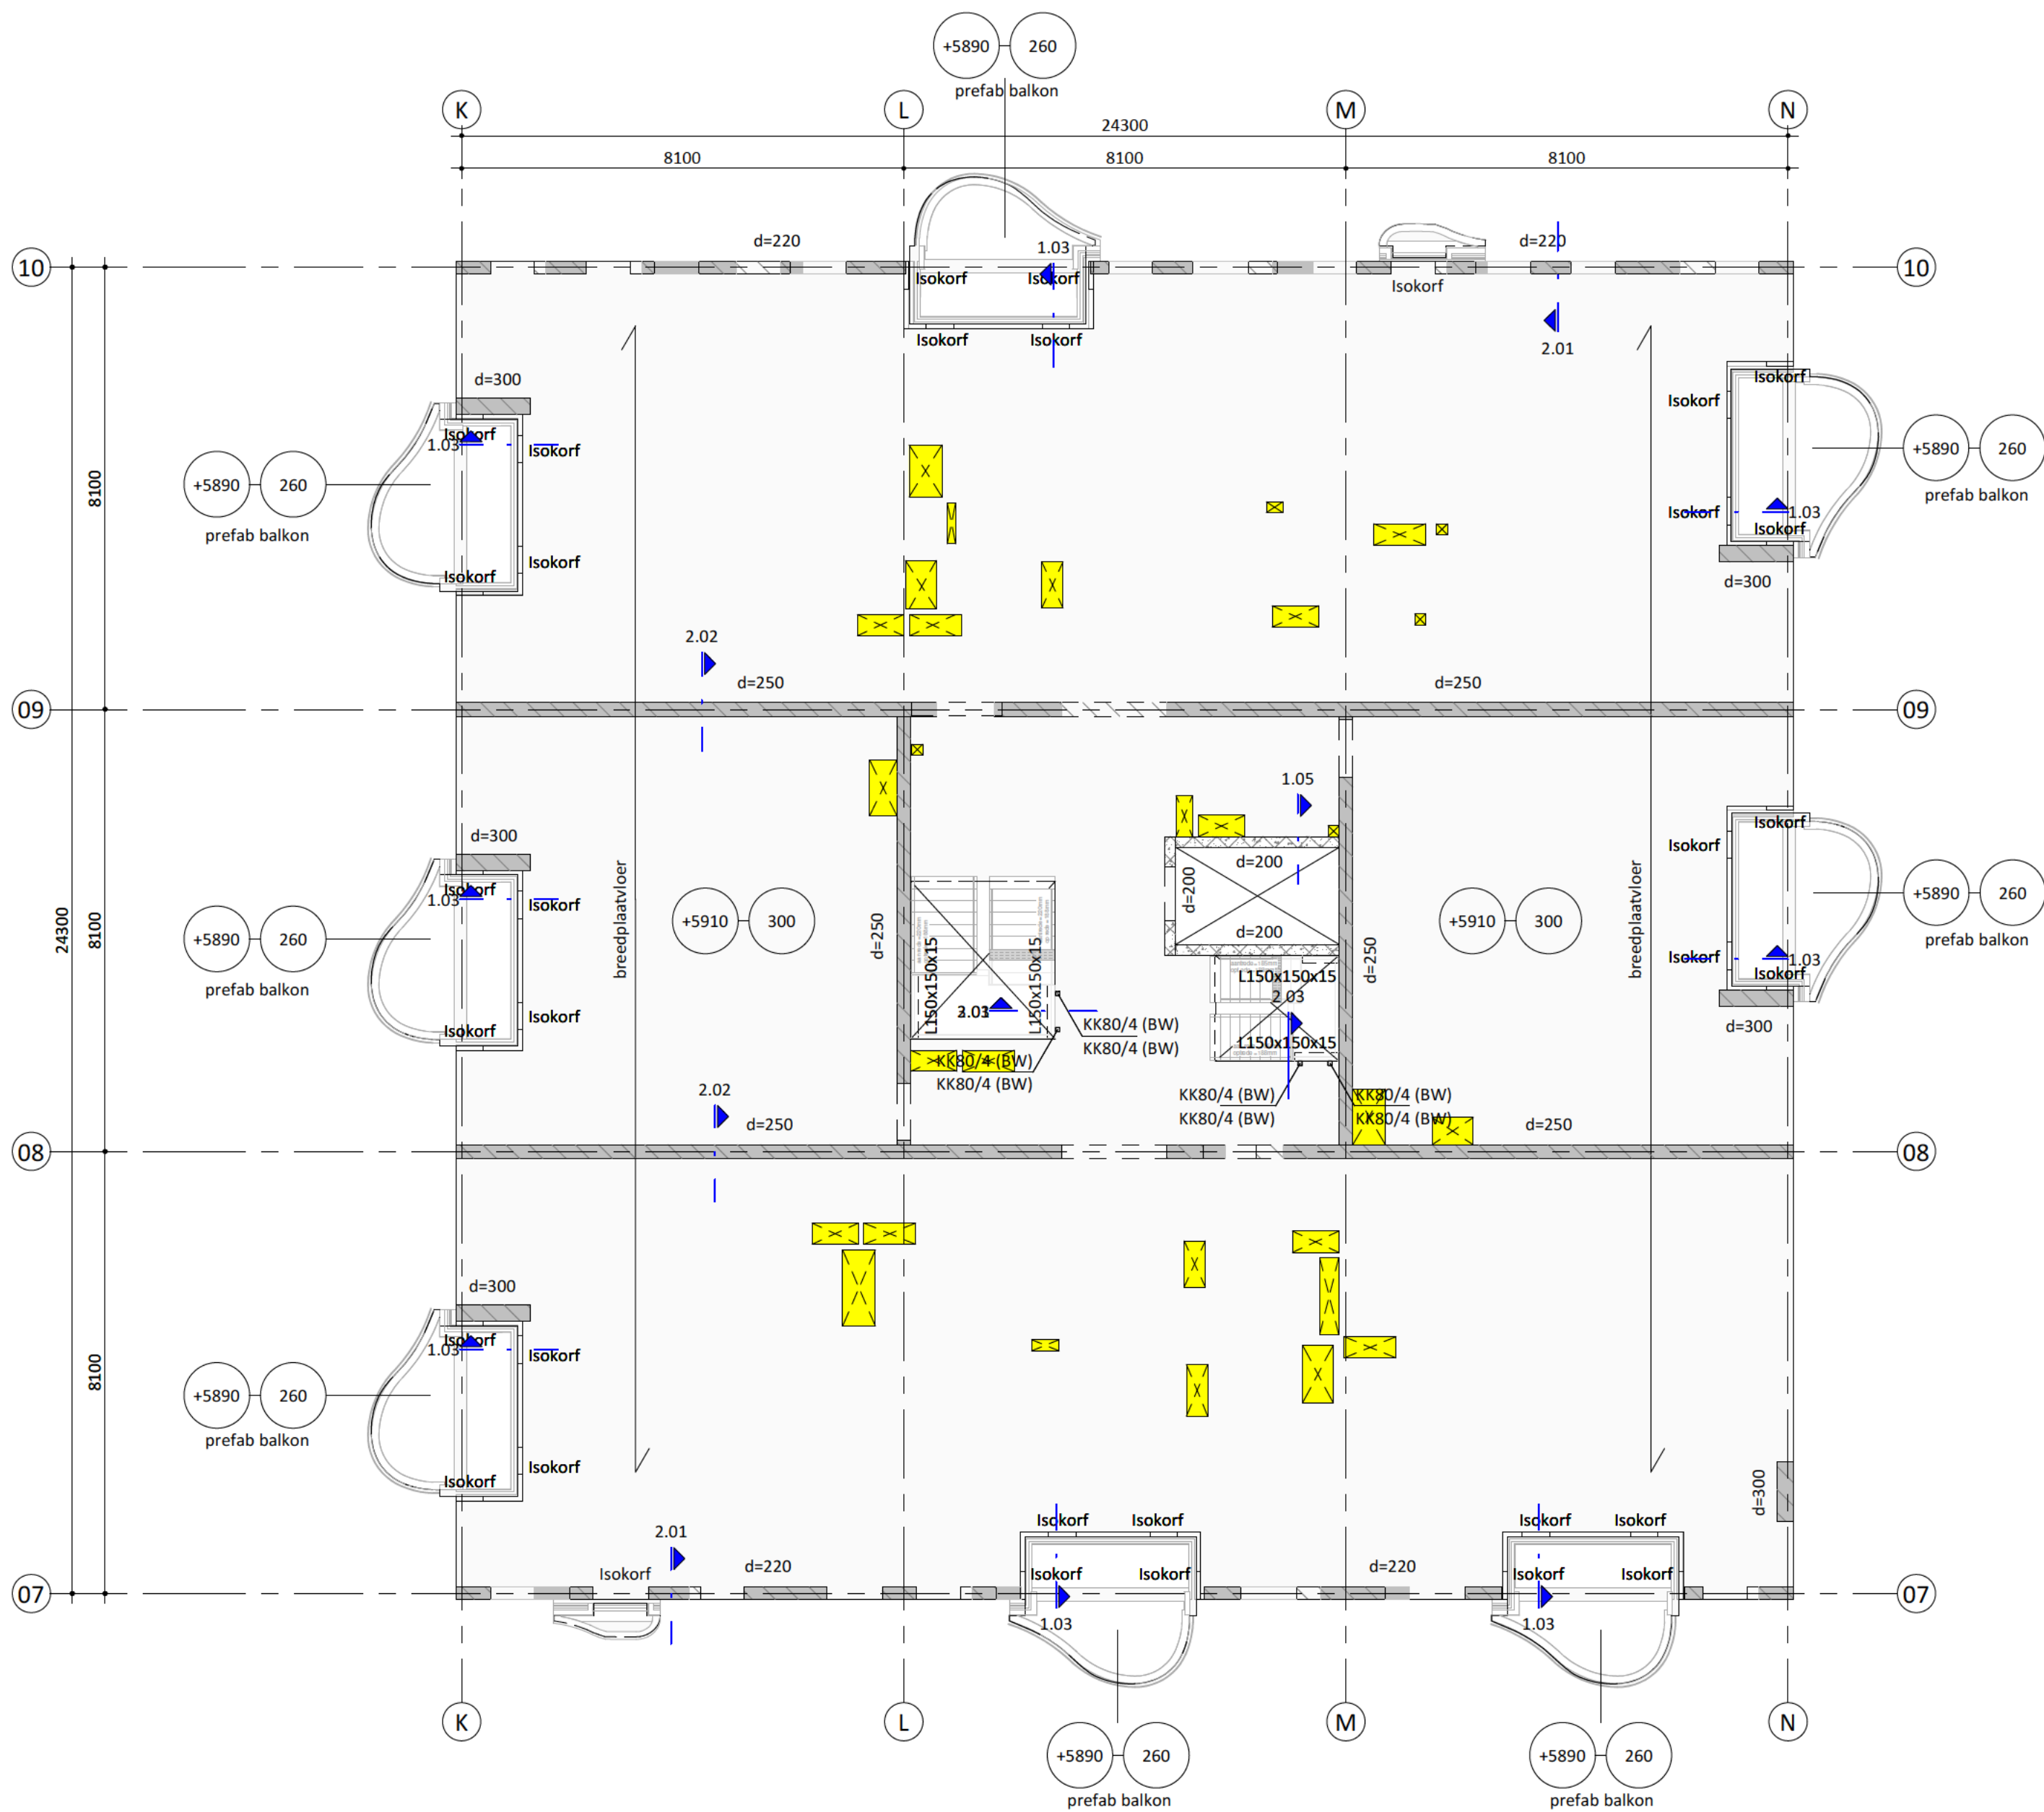

tweede verdieping
1 : 100

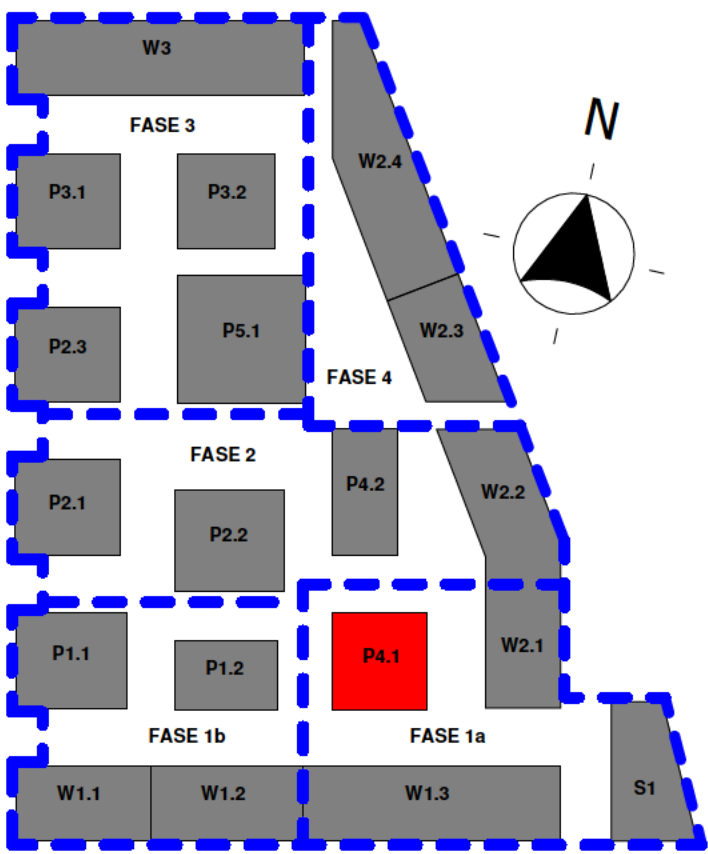

keyplan
1 : 2000

ALGEMENE OPMERKINGEN

- alle maatvoering in mm en in het werk te controleren, tenzij anders aangegeven
- sparingzones definitief te beoordelen in combinatie met leidingverloop in vloeren.
- bij de balkons geen I-Docks systeem toepassen
- alle sparingzones zullen worden dichtgestort tussen de leidingen/doorvoeren waarbij zoveel mogelijk wapening kan doorlopen
- staal sterkteklasse S355; tenzij anders vermeld
- kalkzandsteen sterkteklasse CS12; tenzij anders vermeld
- hout sterkteklasse C24; tenzij anders vermeld
- beton sterkteklasse C30/37; tenzij anders vermeld
- prefab beton sterkteklasse C45/55; tenzij anders vermeld
- brandwerendheidsels hoofddraagconstructie; 120 minuten
- bestaande constructiedelen moeten in het werk gecontroleerd worden op positie, afmeting en overspanningsrichting

AANDUIDINGEN

- | | |
|--------------------------|----------------------------------|
| BK = beton kolom | KK = kokerprofiel koud getrokken |
| BB = beton balk | KW = kokerprofiel warm gewalst |
| PBK = prefab beton kolom | B = buisprofiel |
| PBB = prefab beton balk | BW = brandwerende afwerking |

LEGENDA

- | | | | |
|--|--|--|-----------------------------|
| | beton op de vloer; in het werk gestort | | overspanningsrichting vloer |
| | beton op de vloer; prefab | | ... = kolom boven vloer |
| | metseelwerk op de vloer; kalkzandsteen | | ... = kolom onder vloer |
| | constructie onder de vloer | | P = vloerpeil (mm) |
| | | | D = dikte vloer (mm) |

Deze tekening is gebaseerd op:

Model Aveco de Bondt: MKW_P41_CON_ADB_R21

Onderlegger derden: MKW_P41_BWK_HFB_R21

2.0 23-11-2022 eerste uitgave; def.

1.0 25-05-2022 eerste uitgave

Datum: Omschrijving:

Project : Marktkwartier West te Amsterdam

Onderdeel : 2e verdiepingsvloer P4.1

■■■■■ : ■■■■■
■■■■■ : ■■■■■
■■■■■ : ■■■■■



Fase: Definitief ontwerp

Status: Definitief

Schaal: As indicated



Projectnummer:

214570



Formaat: A1

Tekeningnummer:

MKW_CON_P41_DO-102

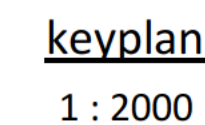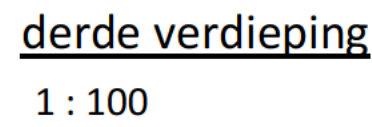

2.0	23-11-2022	eerste uitgave; def.
1.0	25-05-2022	eerste uitgave
Datum:	Omschrijving:	
Project :	Marktkwartier West te Amsterdam	
Onderdeel :	3e verdiegingsvloer P4.1	
[Redacted]	:	[Redacted]
[Redacted]	:	[Redacted]
[Redacted]	:	[Redacted]
[Redacted]	:	[Redacted]
Fase:	Definitief ontwerp	
Status:	Definitief	
Schaal: As indicated	Tekeningnummer:	A1
Projectnummer:	MKW_CON_P41_DO-103	
214570		

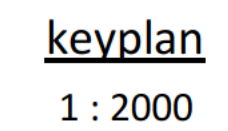
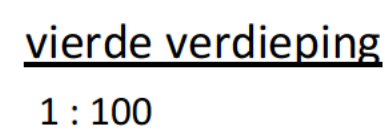







Fase:
Definitief ontwerp

Status:
Definitief

Schaal: As indicated	Formaat: A1
Projectnummer: 214570	Tekeningnummer: MKW_CON_P41_DO-104

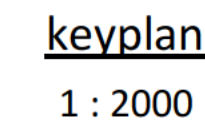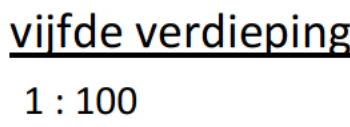

	Fase:	Definitief ontwerp	
	Status:	Definitief	
	Schaal: As indicated	Formaat: A1	
	Projectnummer:	Tekeningnummer:	
	214570	MKW_CON_P41_DO-105	

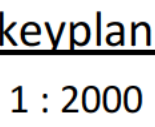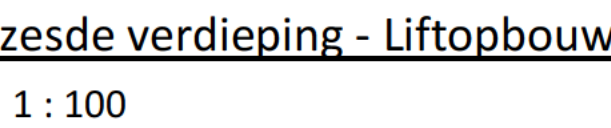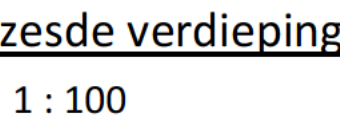




onderzoekt ontwerpt adviseert

Fase: **Definitief ontwerp**

Status: **Definitief**

Schaal: As indicated	Formaat: A1
Projectnummer:	Tekeningnummer:
214570	MKW_CON_P41_DO-106

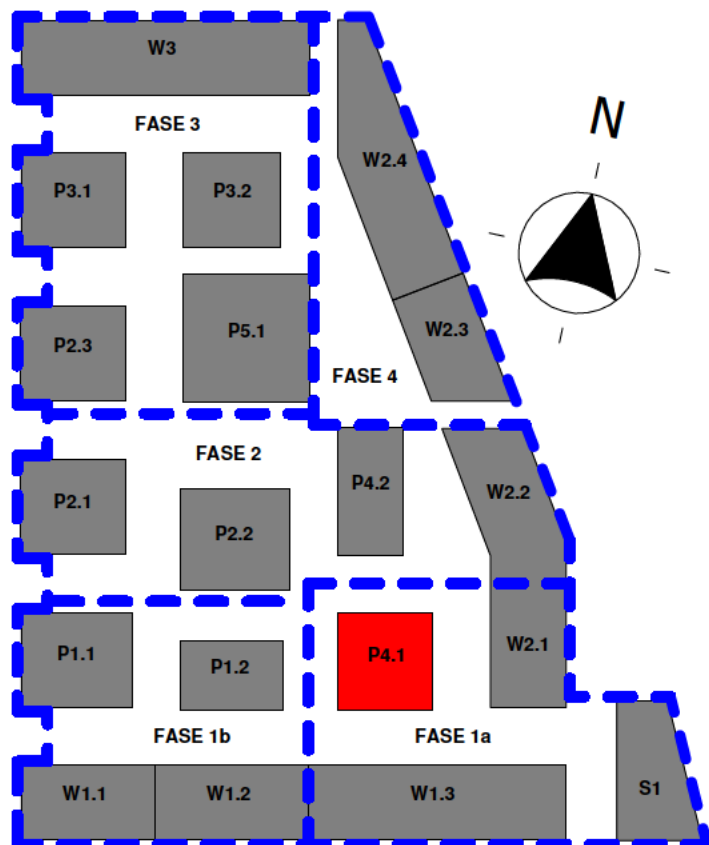

Overzicht verdiepingshoogtes

Name	Elevation
00 begane grond P4.1	0
01 eerste verdieping P4.1	3000
02 tweede verdieping P4.1	6000
03 derde verdieping P4.1	9000
04 vierde verdieping P4.1	12000
05 vijfde verdieping P4.1	15000
06 zesde verdieping P4.1	18100

keyplan

1 : 2000

Deze tekening is gebaseerd op:

Model Aveco de Bondt: MKW_P41_CON_ADB_R21

Onderlegger derden: MKW_P41_BWK_HFB_R21

2.0	23-11-2022	eerste uitgave; def.
1.0	25-05-2022	eerste uitgave
	Datum:	Omschrijving:

Project : Marktkwartier West te Amsterdam

: Details bovenbouw

:

:

Fase:

Definitief ontwerp

Status:

Definitief

Schaal:

Formaat: A4

Projectnummer:


Tekeningnummer:


214570


MKW_CON_P41_DO-500


Tekeningenlijst details bovenbouw


Tekeningnr.	Status	Omschrijving	Datum	Rev	Wijz.
D-1.01	Definitief	Detail 1.01	25-05-2022	2.0	23-11-2022
D-1.02	Definitief	Detail 1.02	25-05-2022	2.0	23-11-2022
D-1.03	Definitief	Detail 1.03	25-05-2022	2.0	23-11-2022
D-1.04	Definitief	Detail 1.04	25-05-2022	2.0	23-11-2022
D-1.05	Definitief	Detail 1.05	25-05-2022	2.0	23-11-2022
D-2.01	Definitief	Detail 2.01	25-05-2022	2.0	23-11-2022
D-2.02	Definitief	Detail 2.02	25-05-2022	2.0	23-11-2022
D-2.03	Definitief	Detail 2.03	25-05-2022	2.0	23-11-2022
D-3.01	Definitief	Detail 3.01	25-05-2022	2.0	23-11-2022
D-4.01	Definitief	Detail 4.01	25-05-2022	2.0	23-11-2022
D-4.02	Definitief	Detail 4.02	25-05-2022	2.0	23-11-2022
D-4.03	Definitief	Detail 4.03	25-05-2022	2.0	23-11-2022
D-5.01	Definitief	Detail 5.01	25-05-2022	2.0	23-11-2022
D-5.02	Definitief	Detail 5.02	25-05-2022	2.0	23-11-2022
D-5.03	Definitief	Detail 5.03	25-05-2022	2.0	23-11-2022
D-6.01	Definitief	Detail 6.01	25-05-2022	2.0	23-11-2022
D-6.02	Definitief	Detail 6.02	25-05-2022	2.0	23-11-2022
D-6.03	Definitief	Detail 6.03	25-05-2022	2.0	23-11-2022
D-6.04	Definitief	Detail 6.04	25-05-2022	2.0	23-11-2022

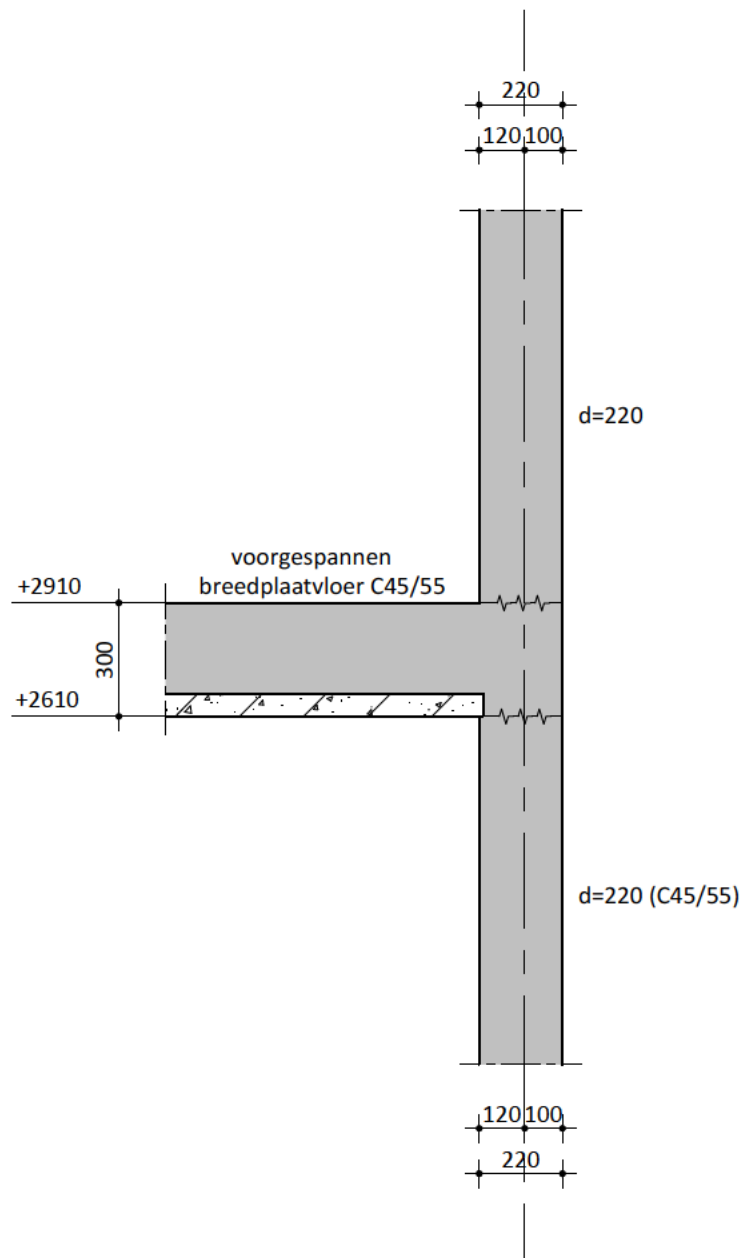


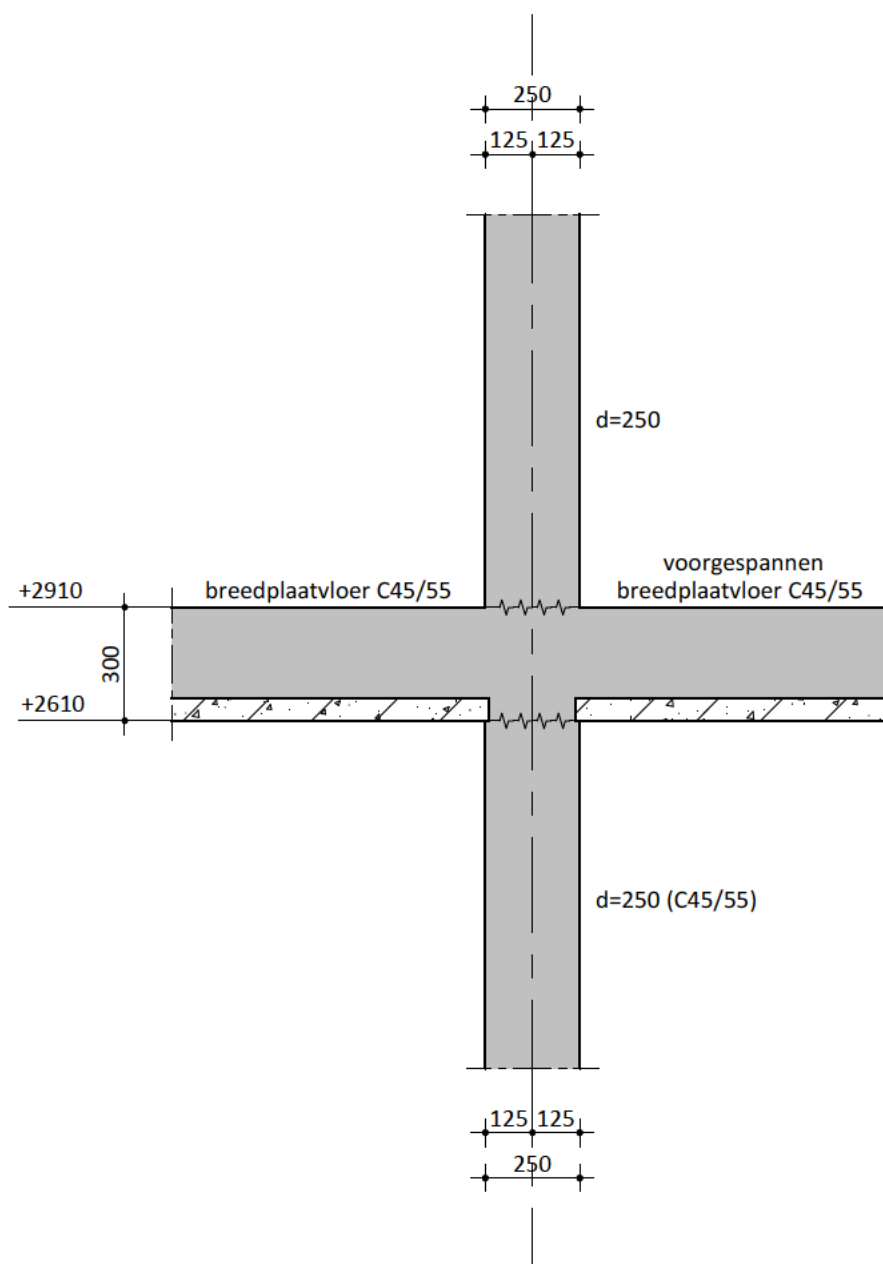


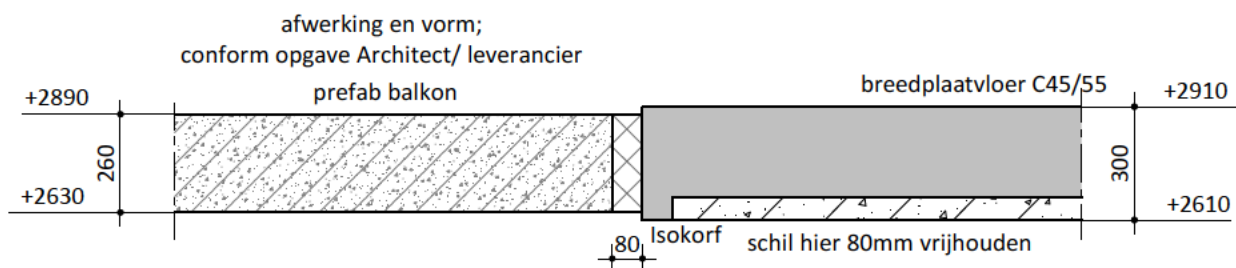

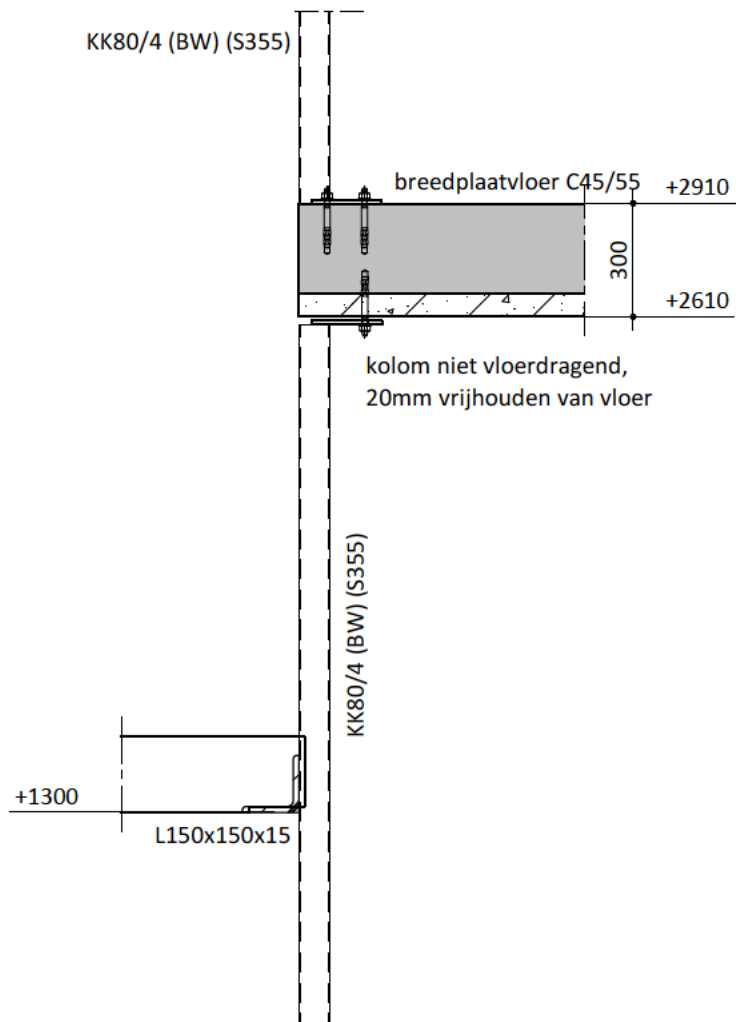


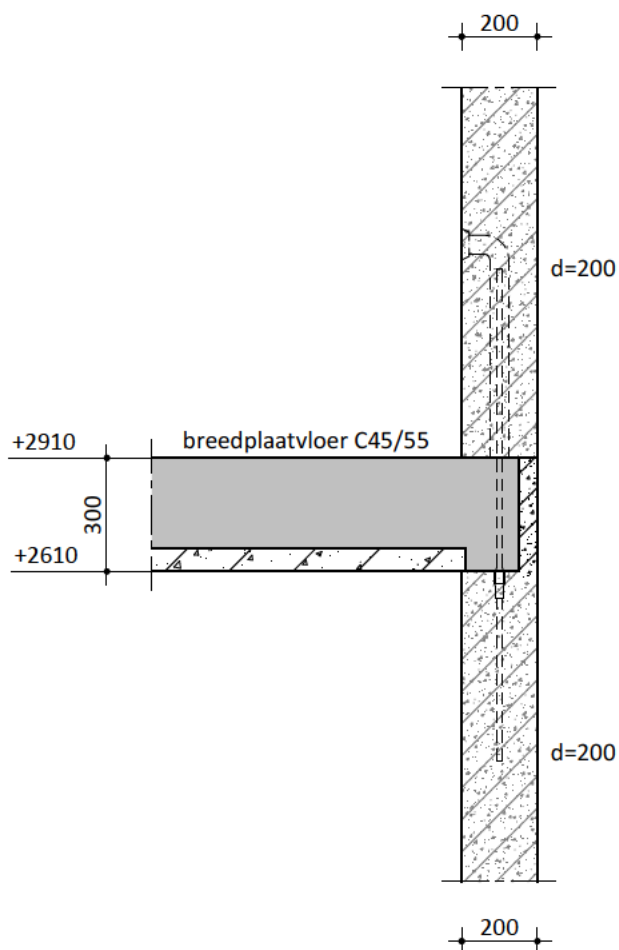


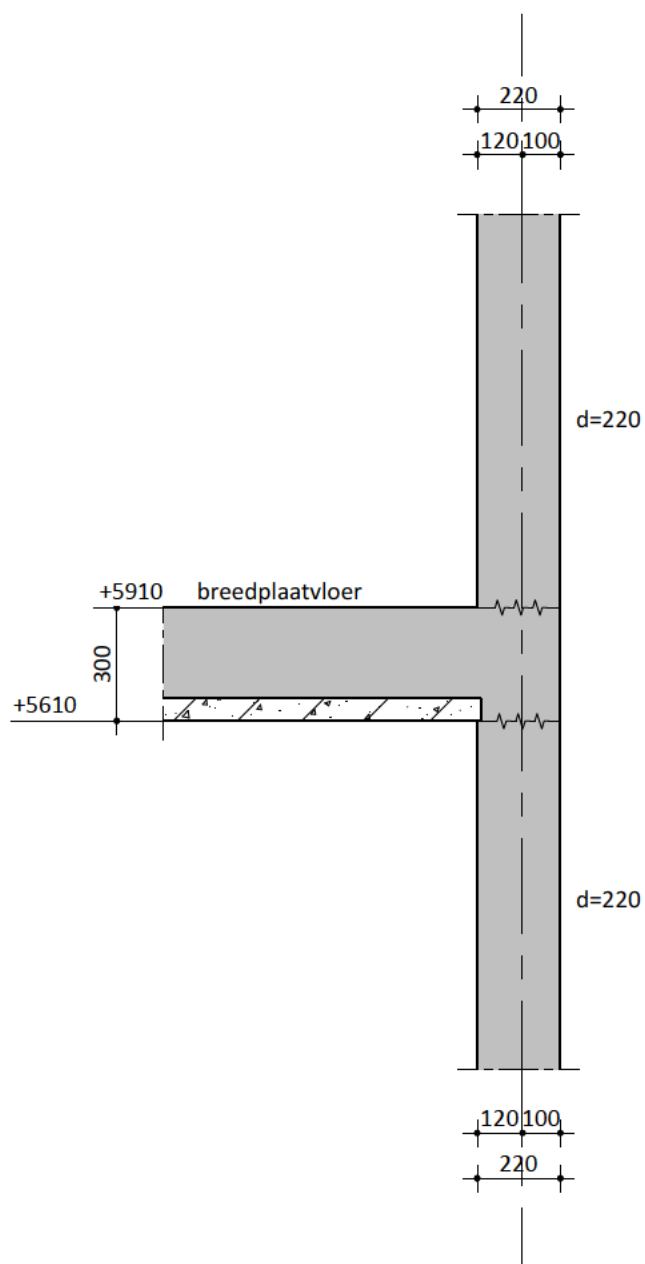


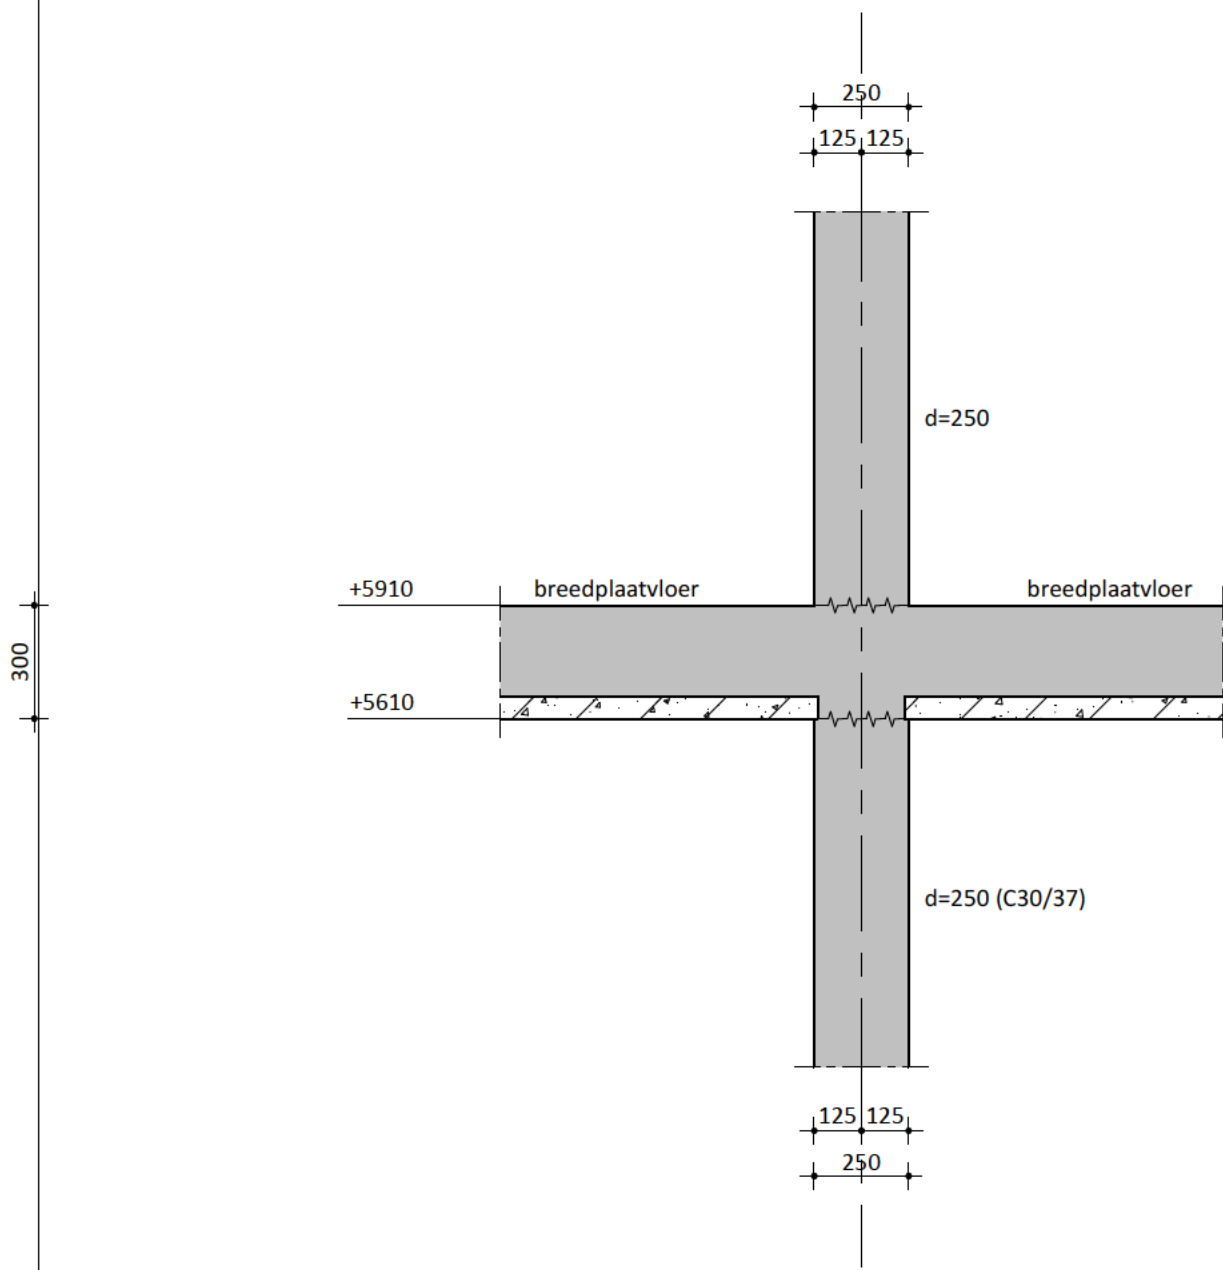



Project : Marktkwartier West te Amsterdam				
Schaal : 1 : 20		Datum :	Onderdeel : Detail 2.02	
	1.0	25-05-2022	Formaat : A4	Status : Definitief
	2.0	23-11-2022	Projectnummer: 214570	Tekeningnummer: D-2.02

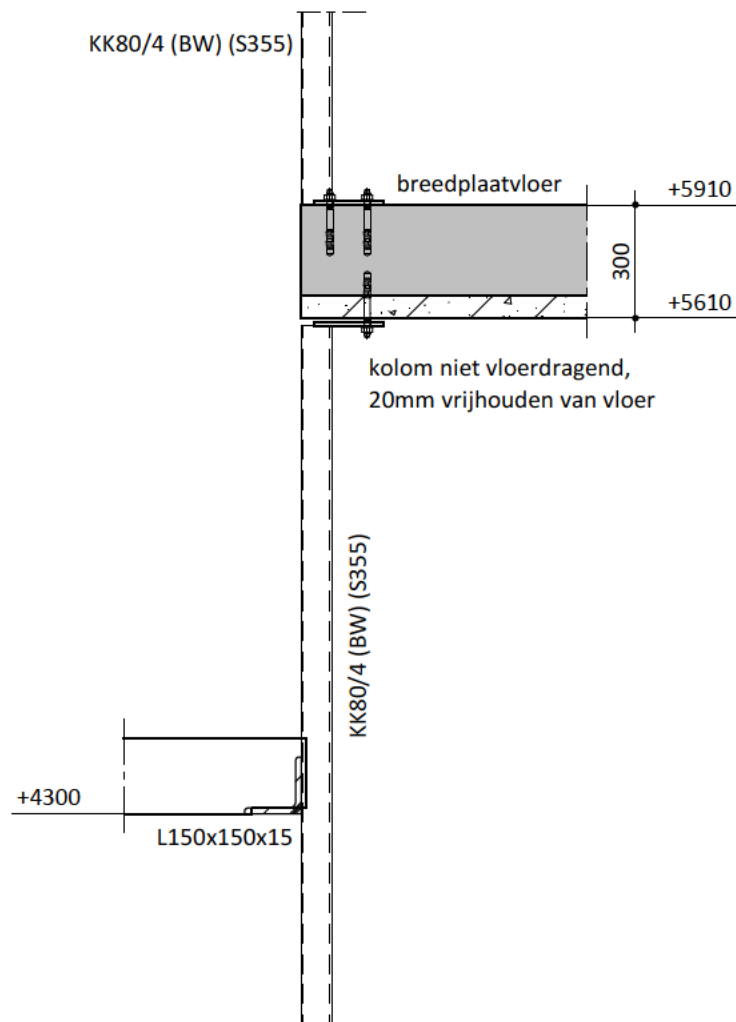


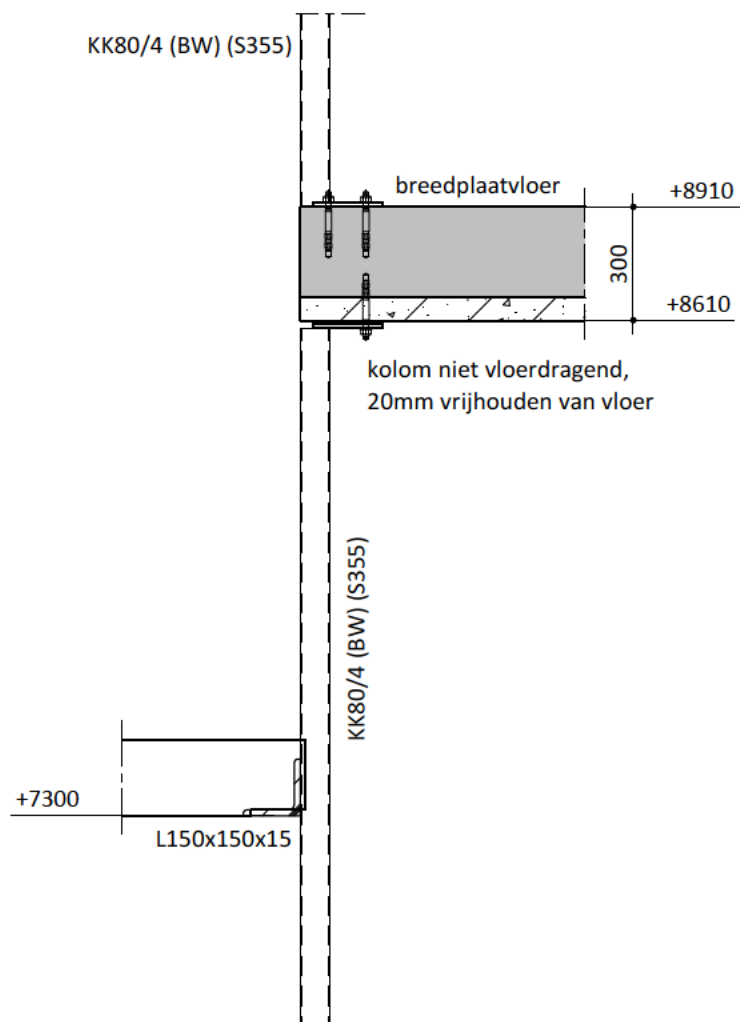


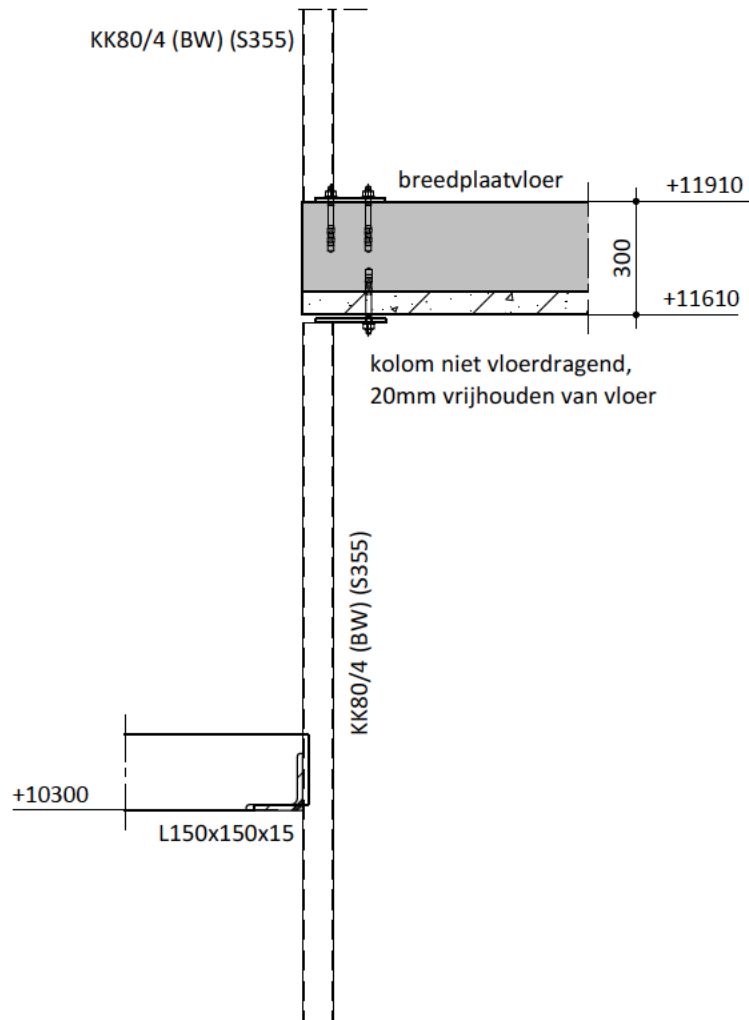


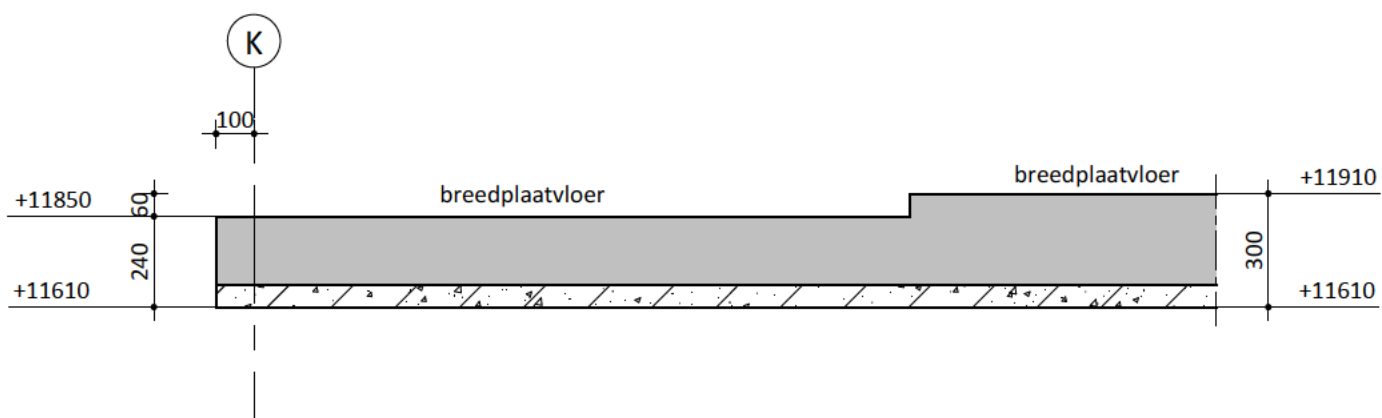


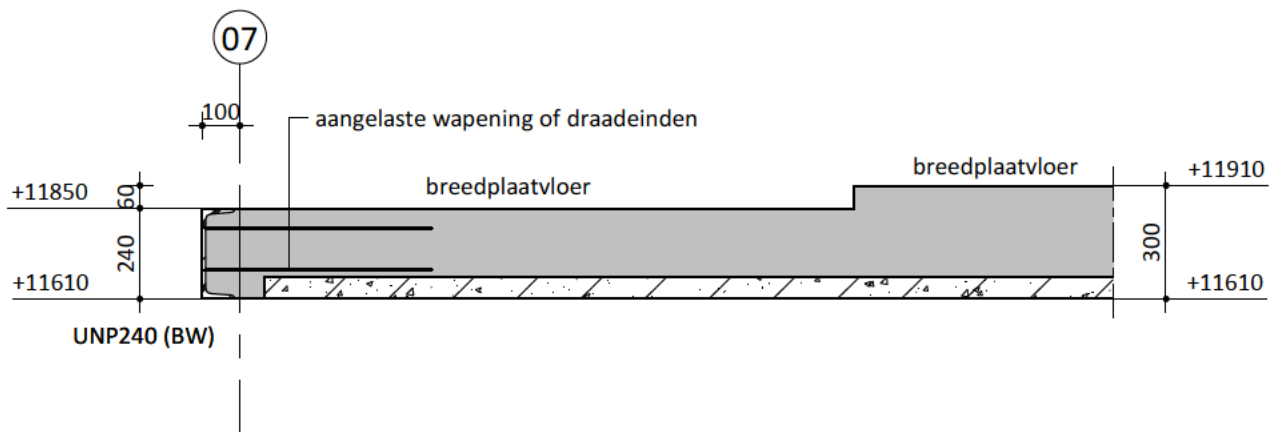


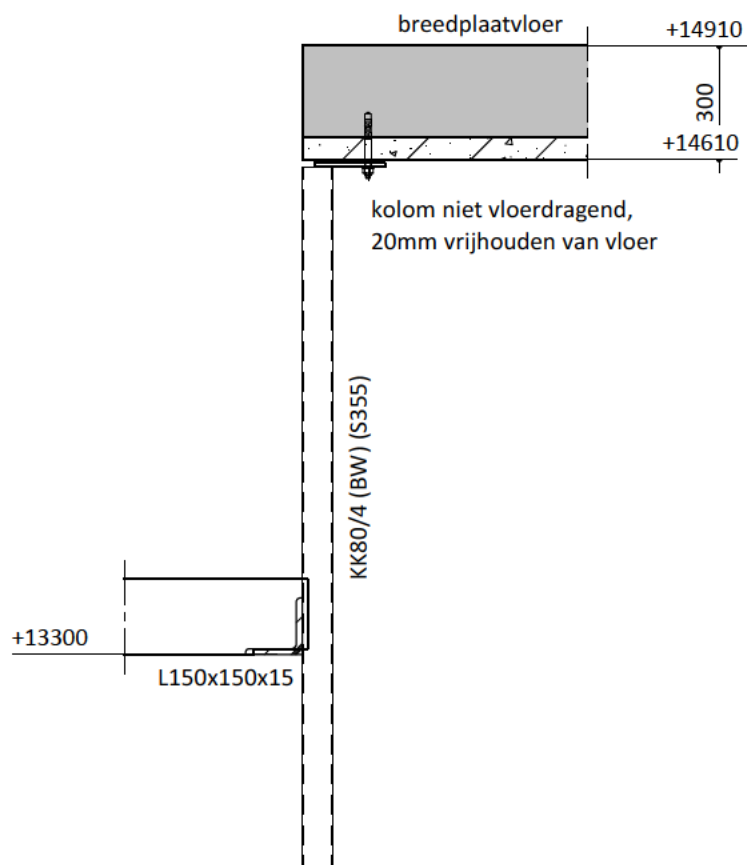


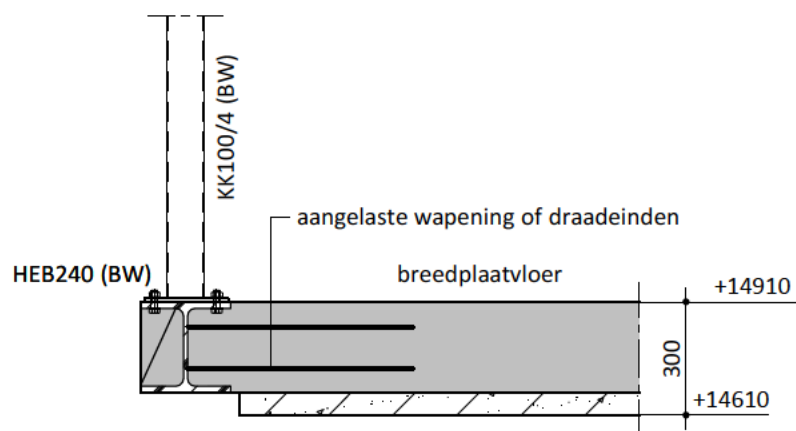






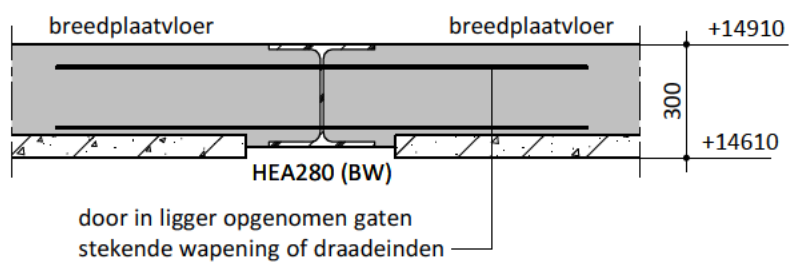


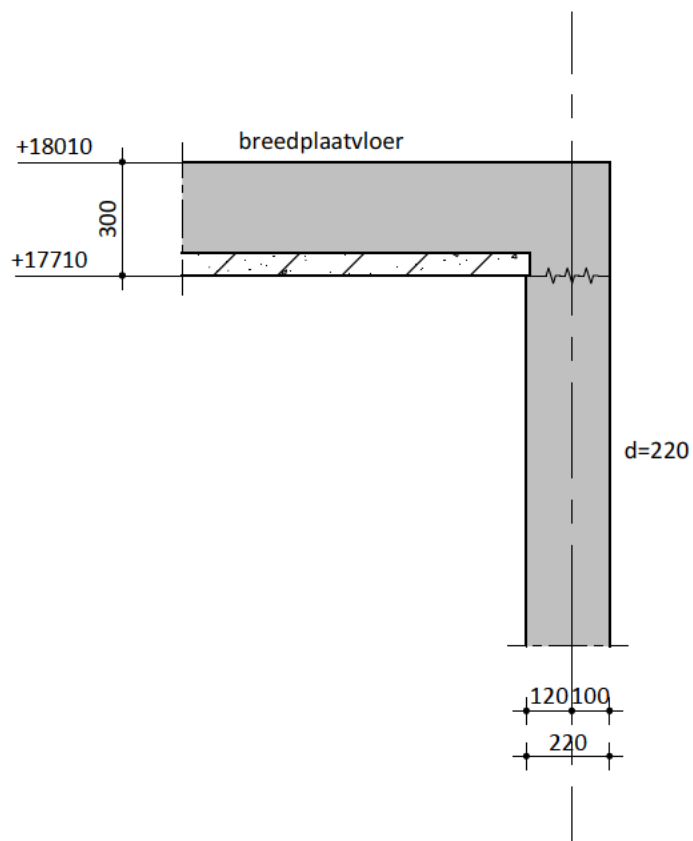

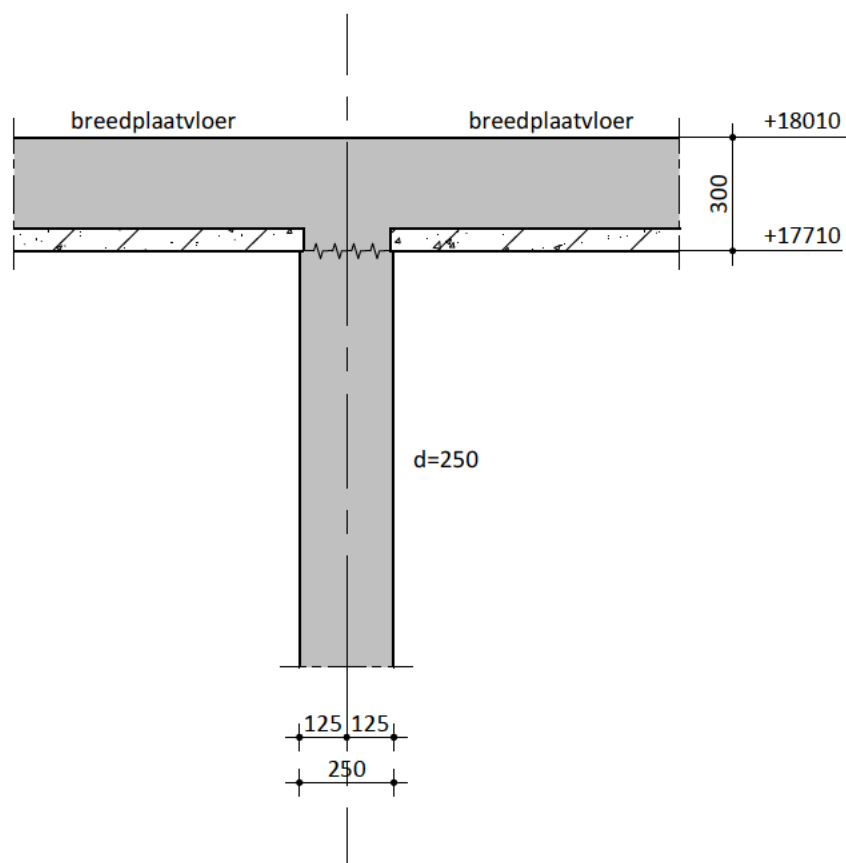

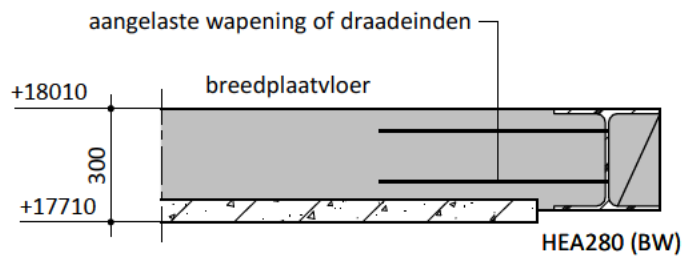

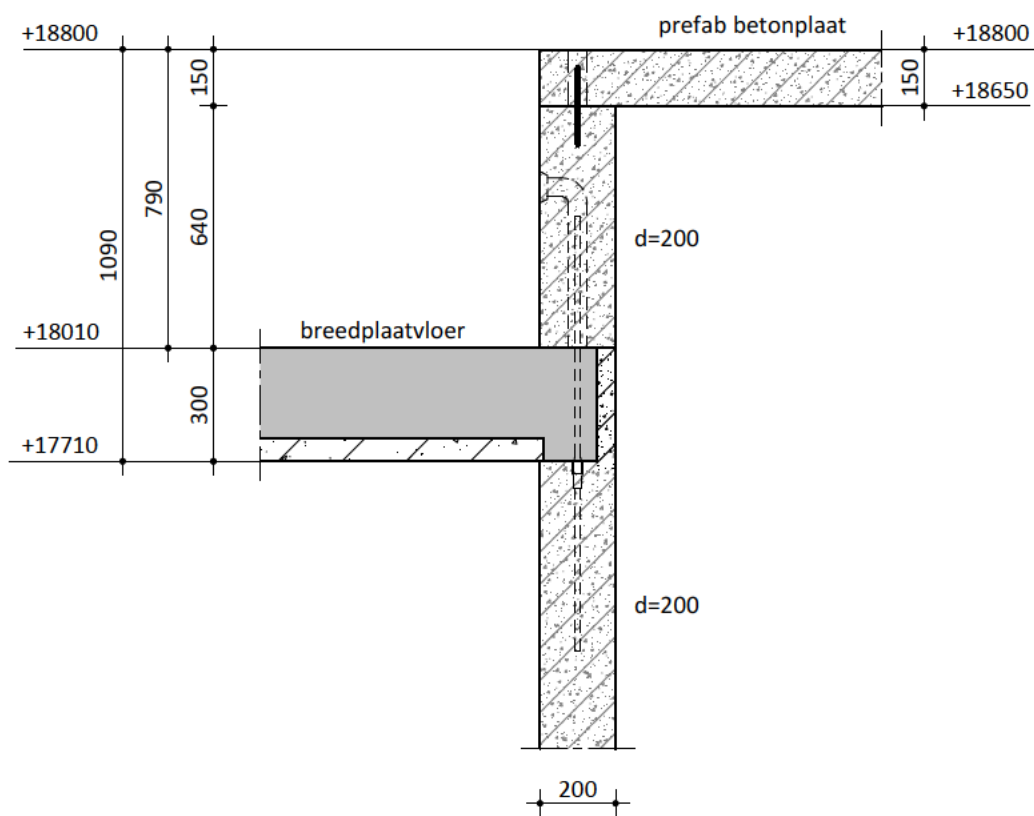

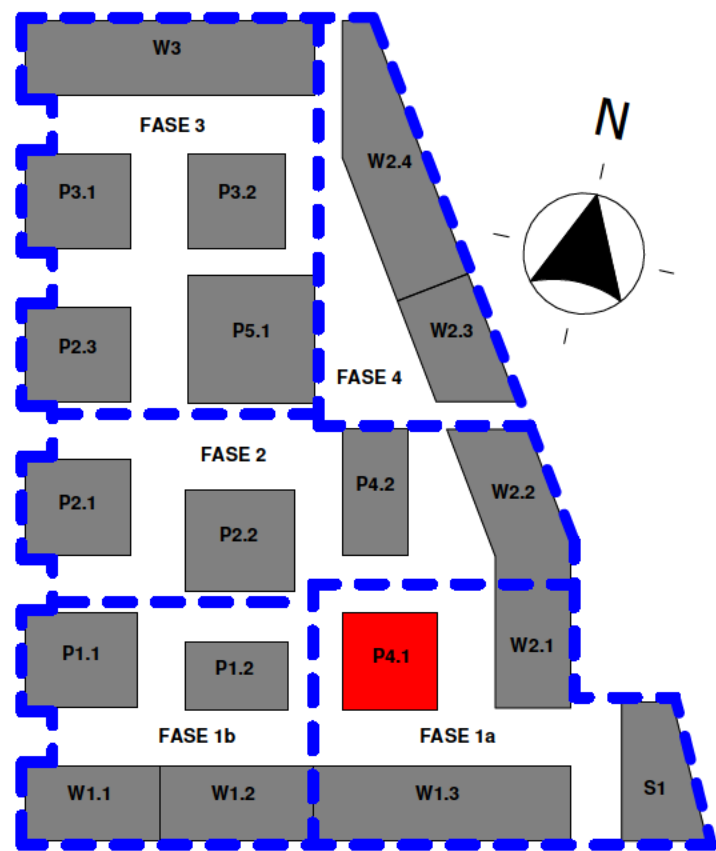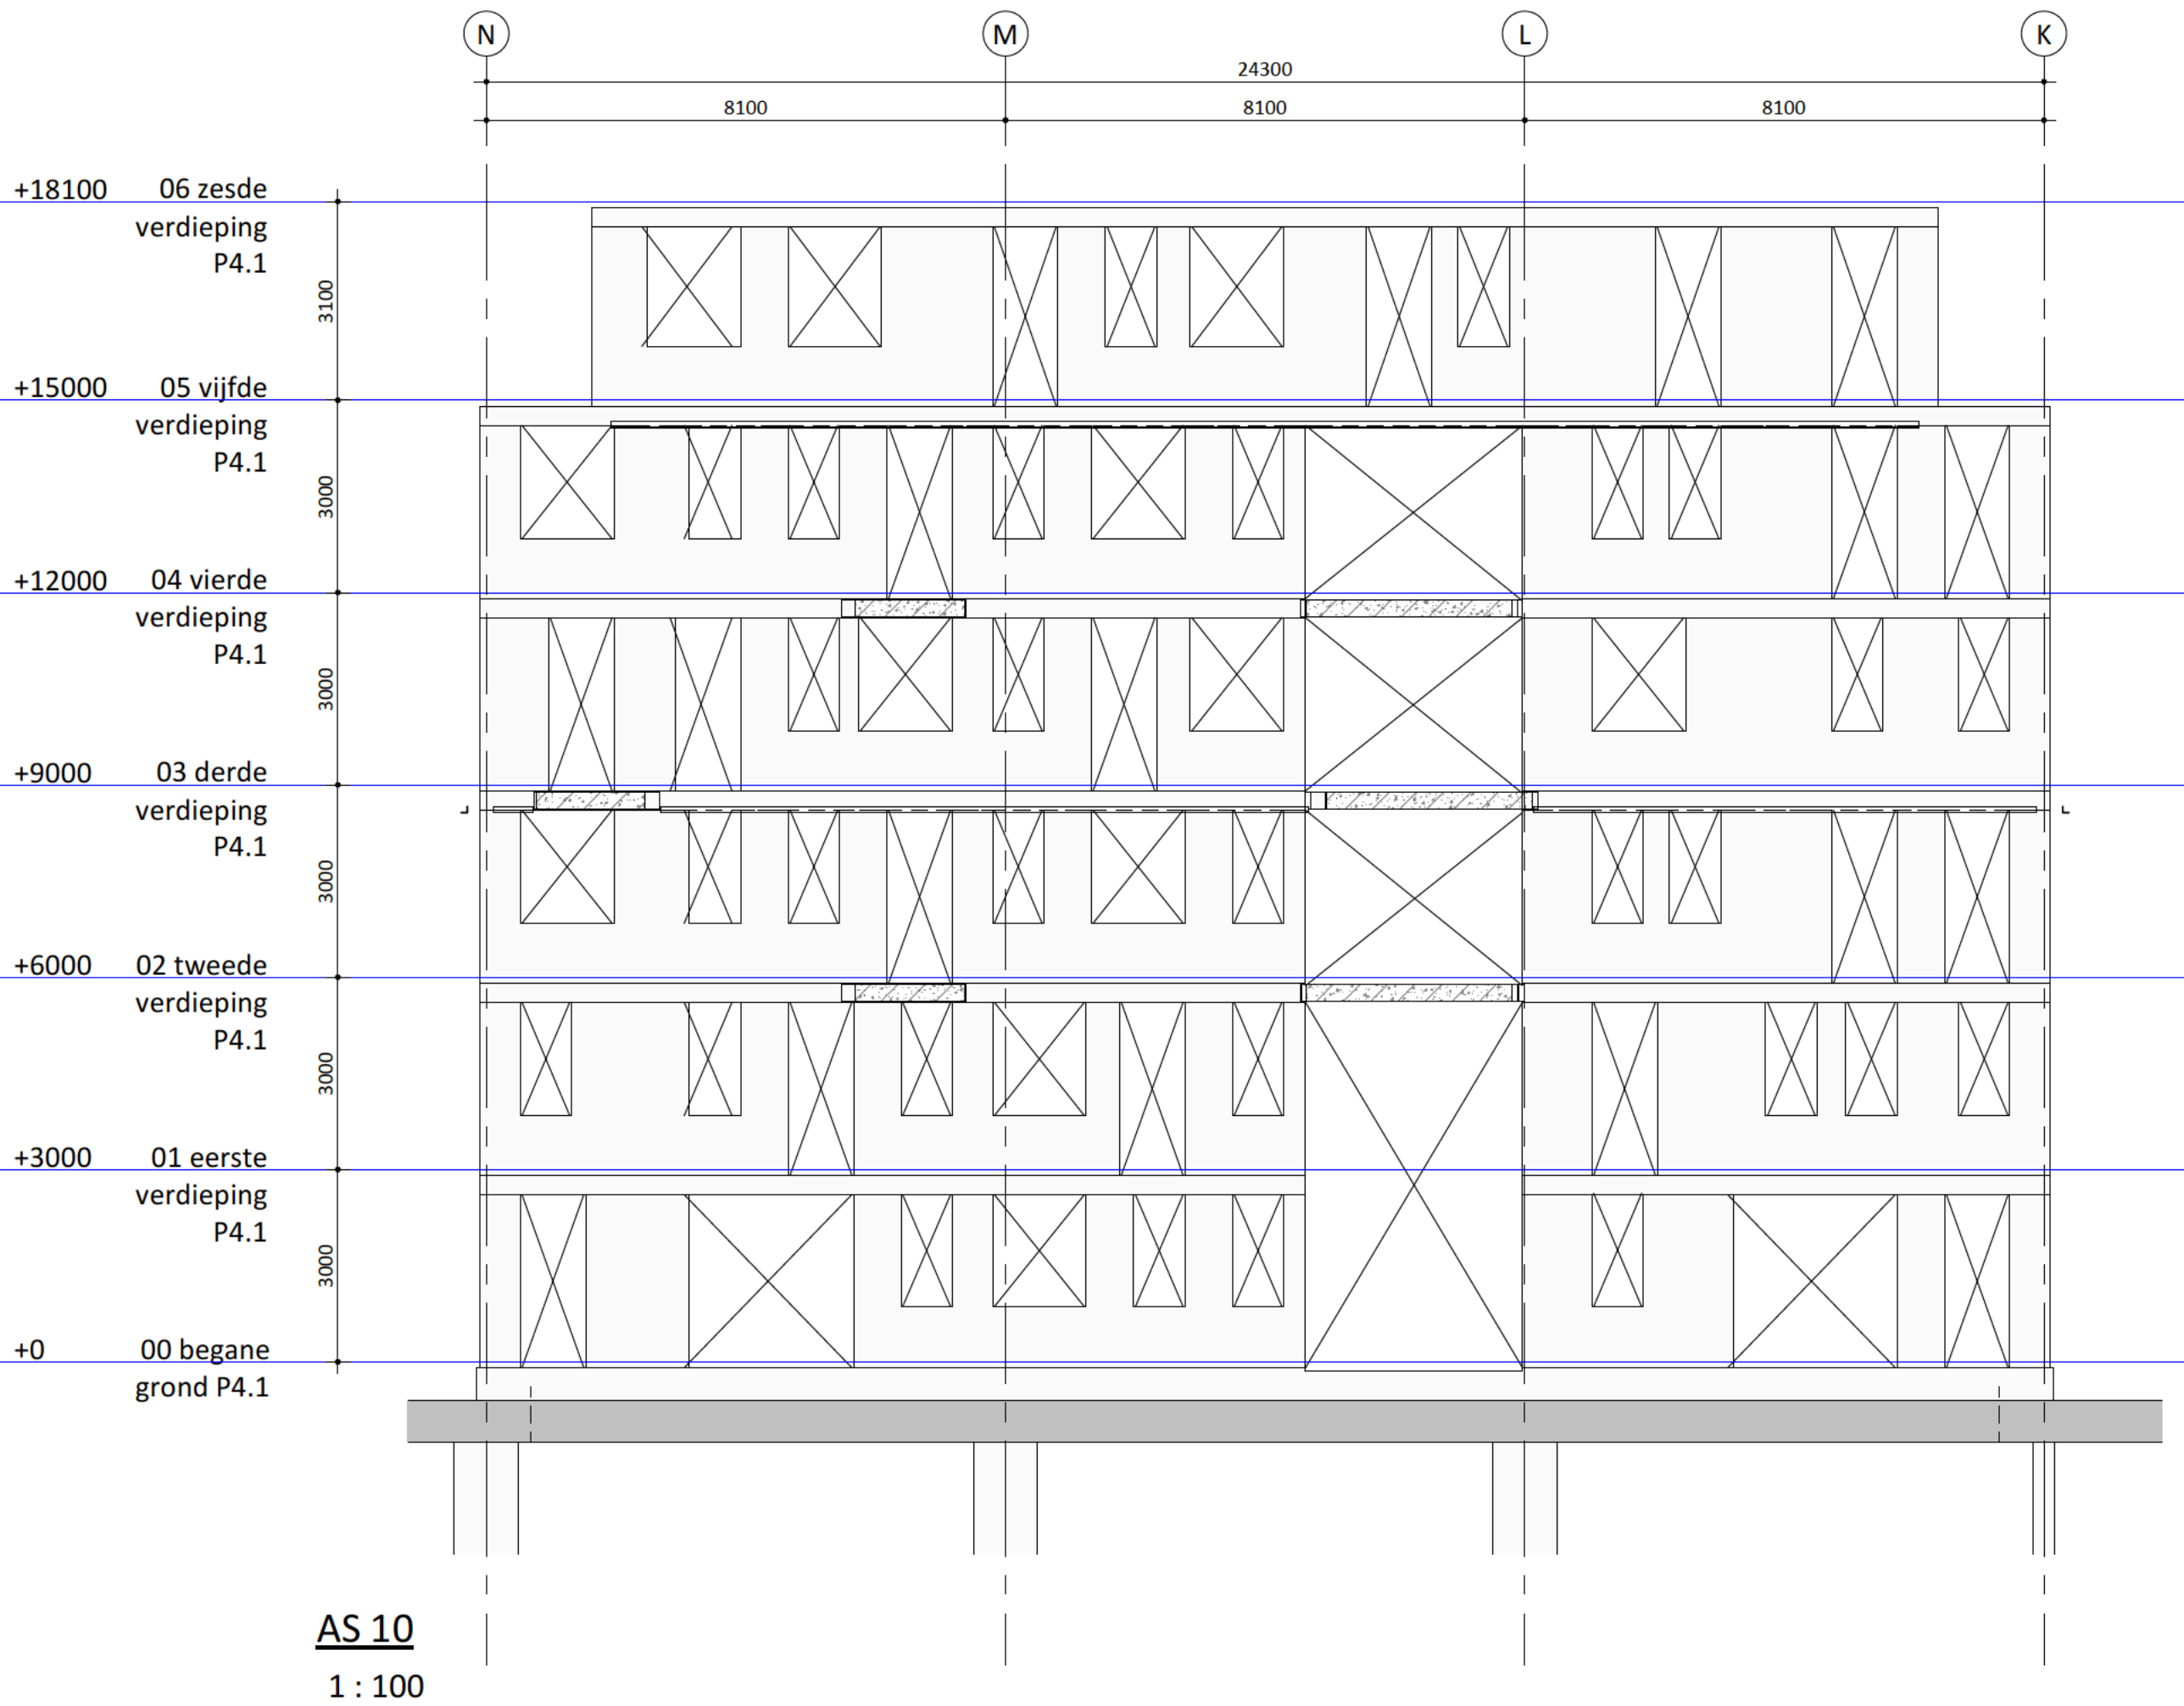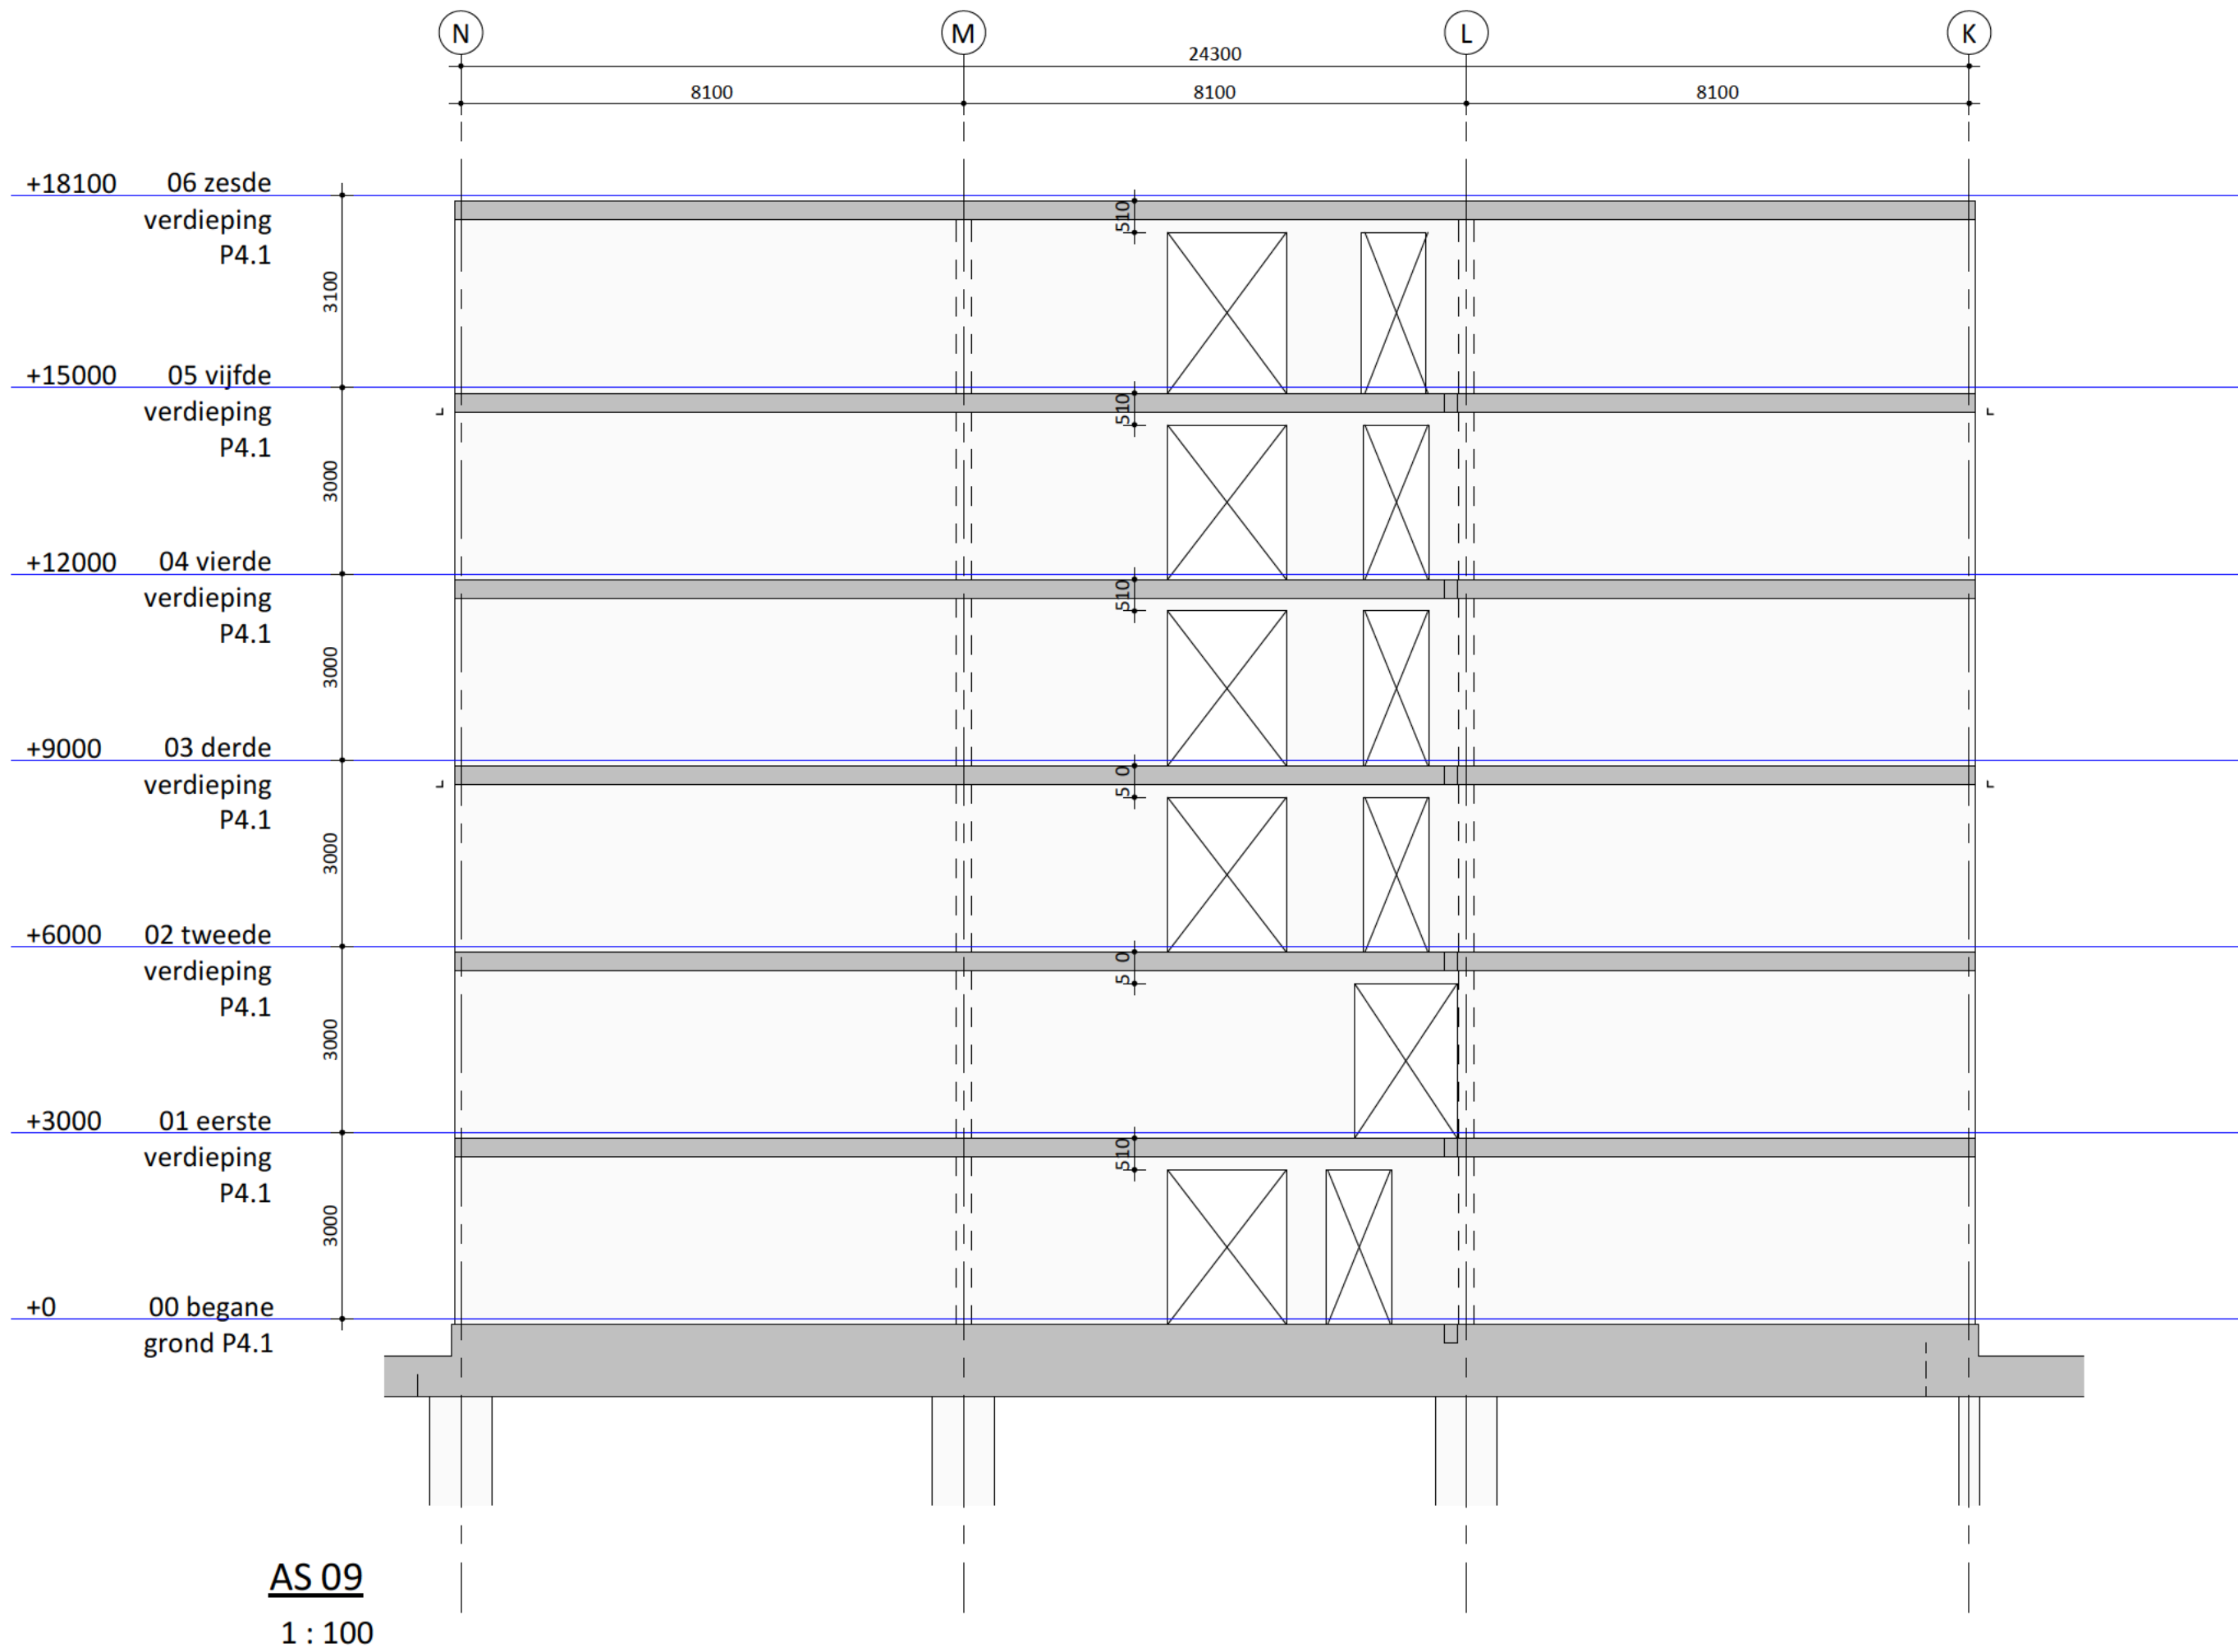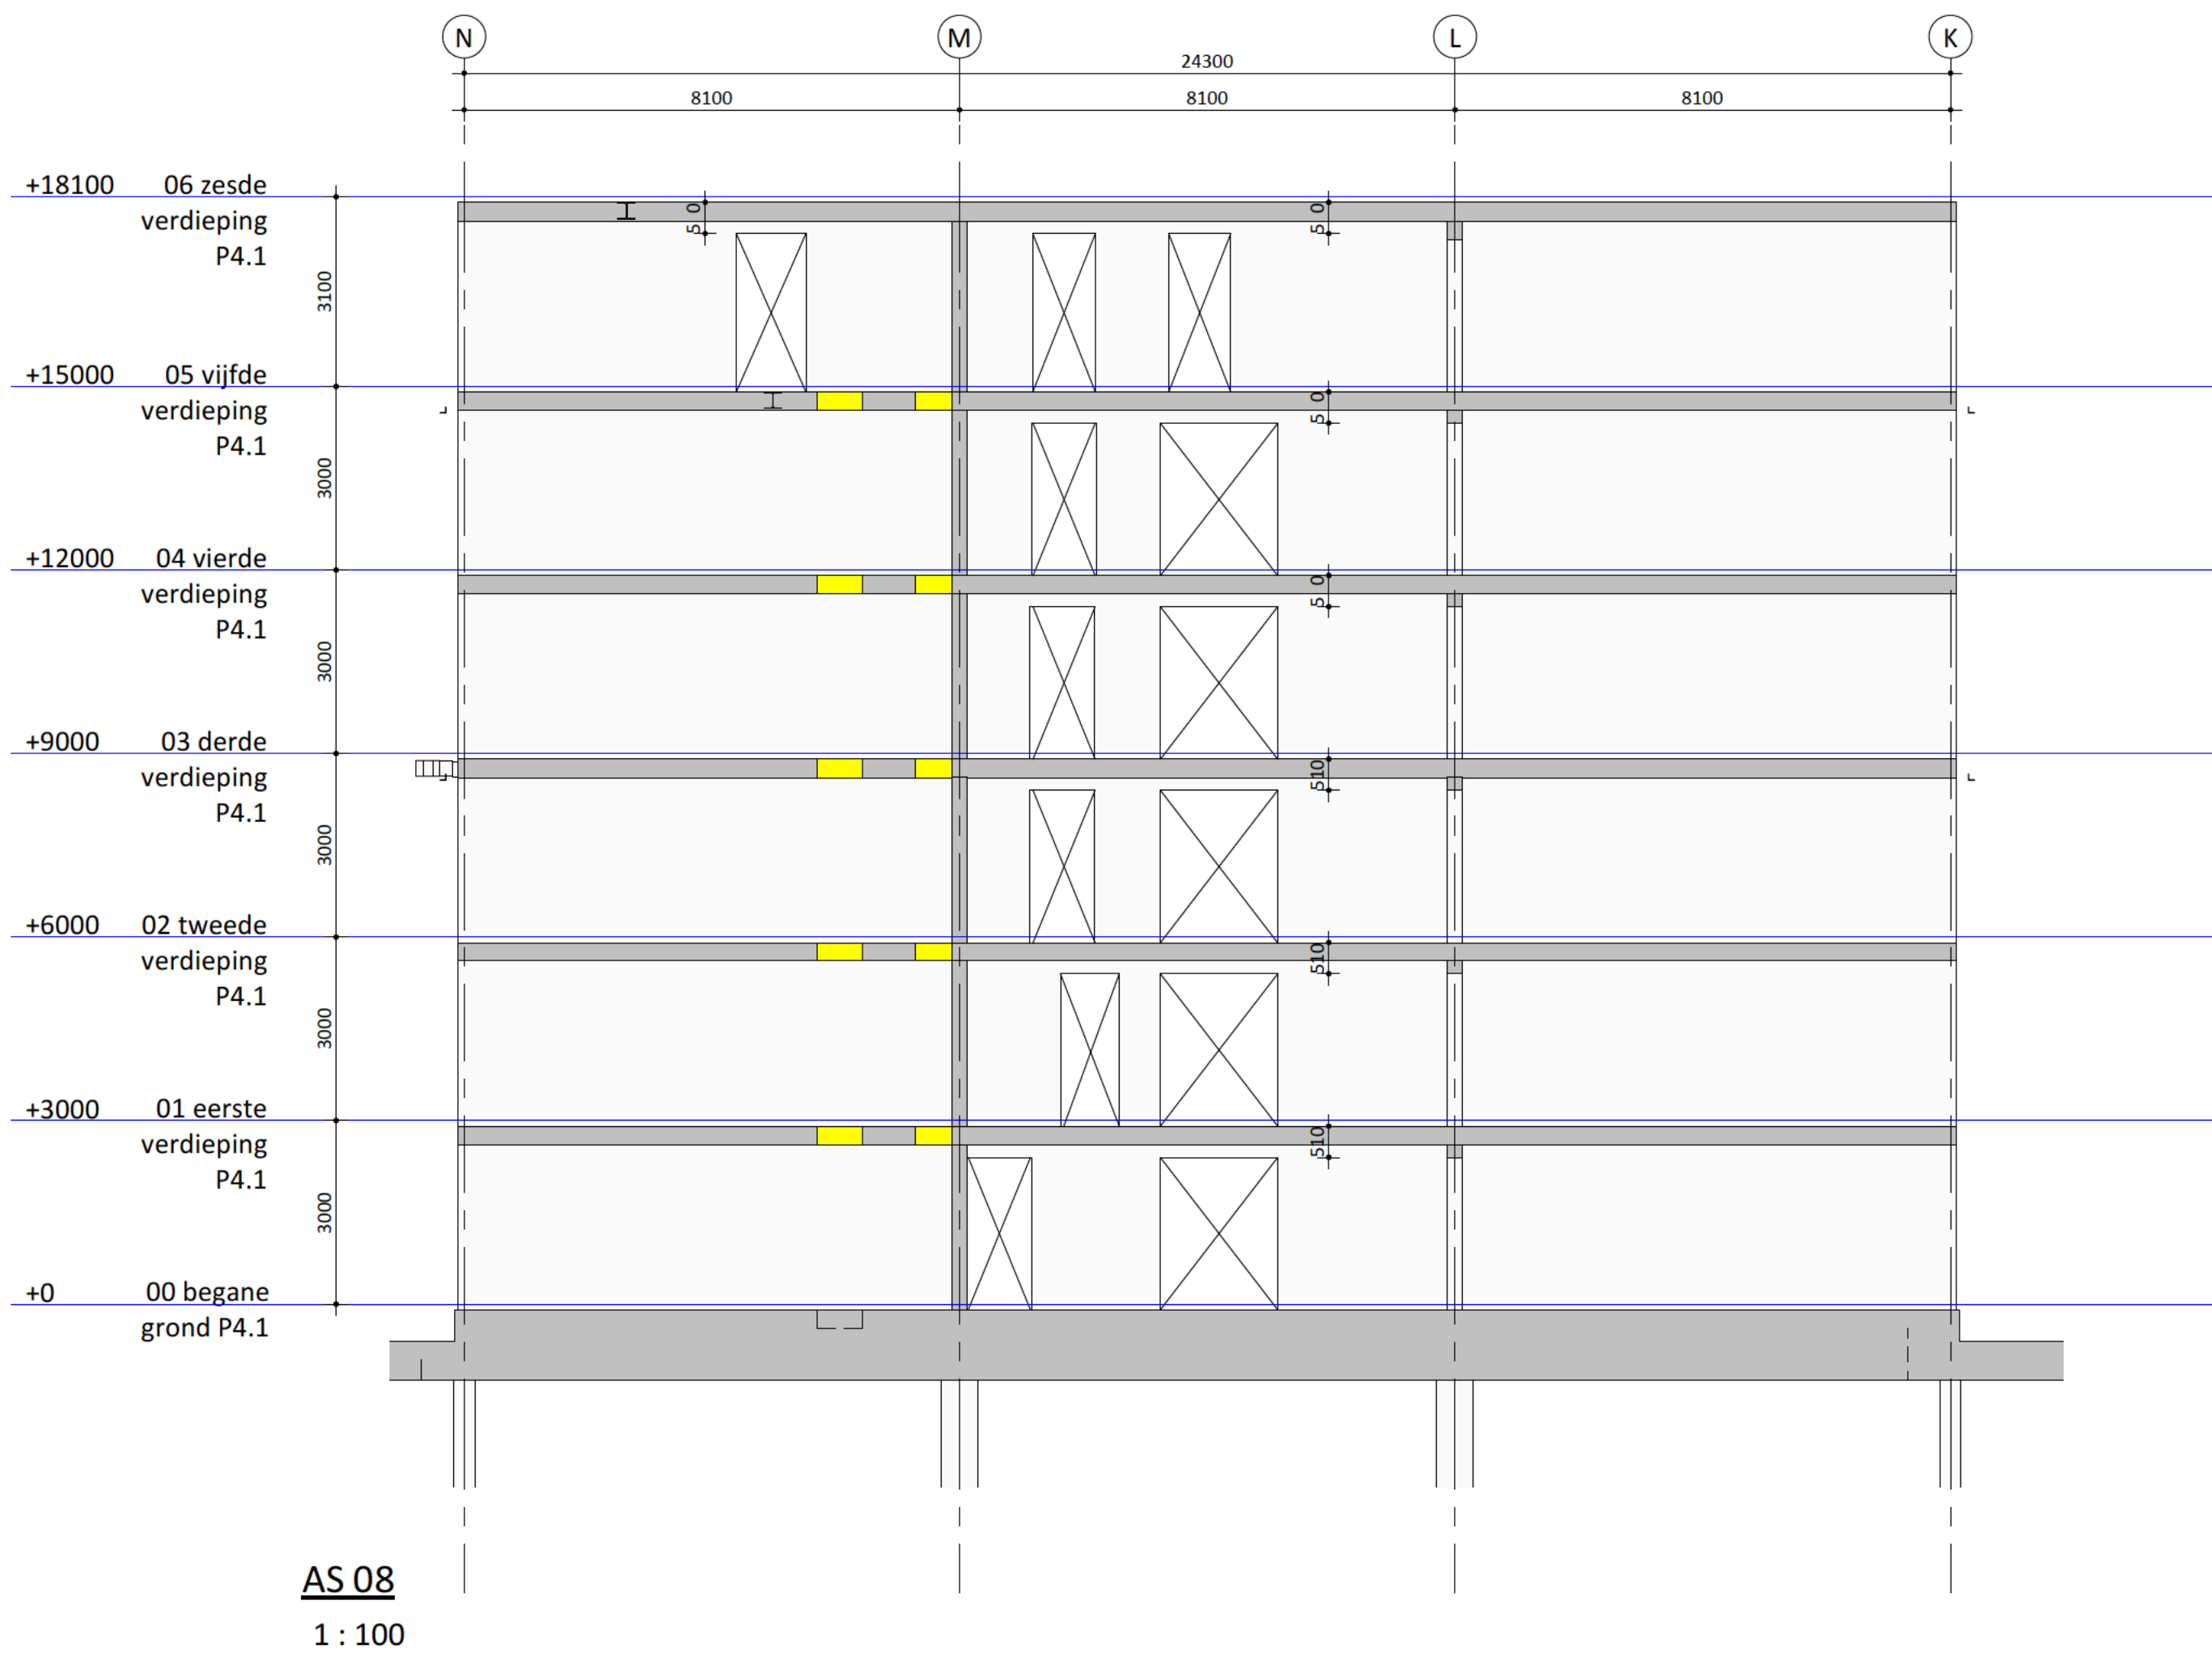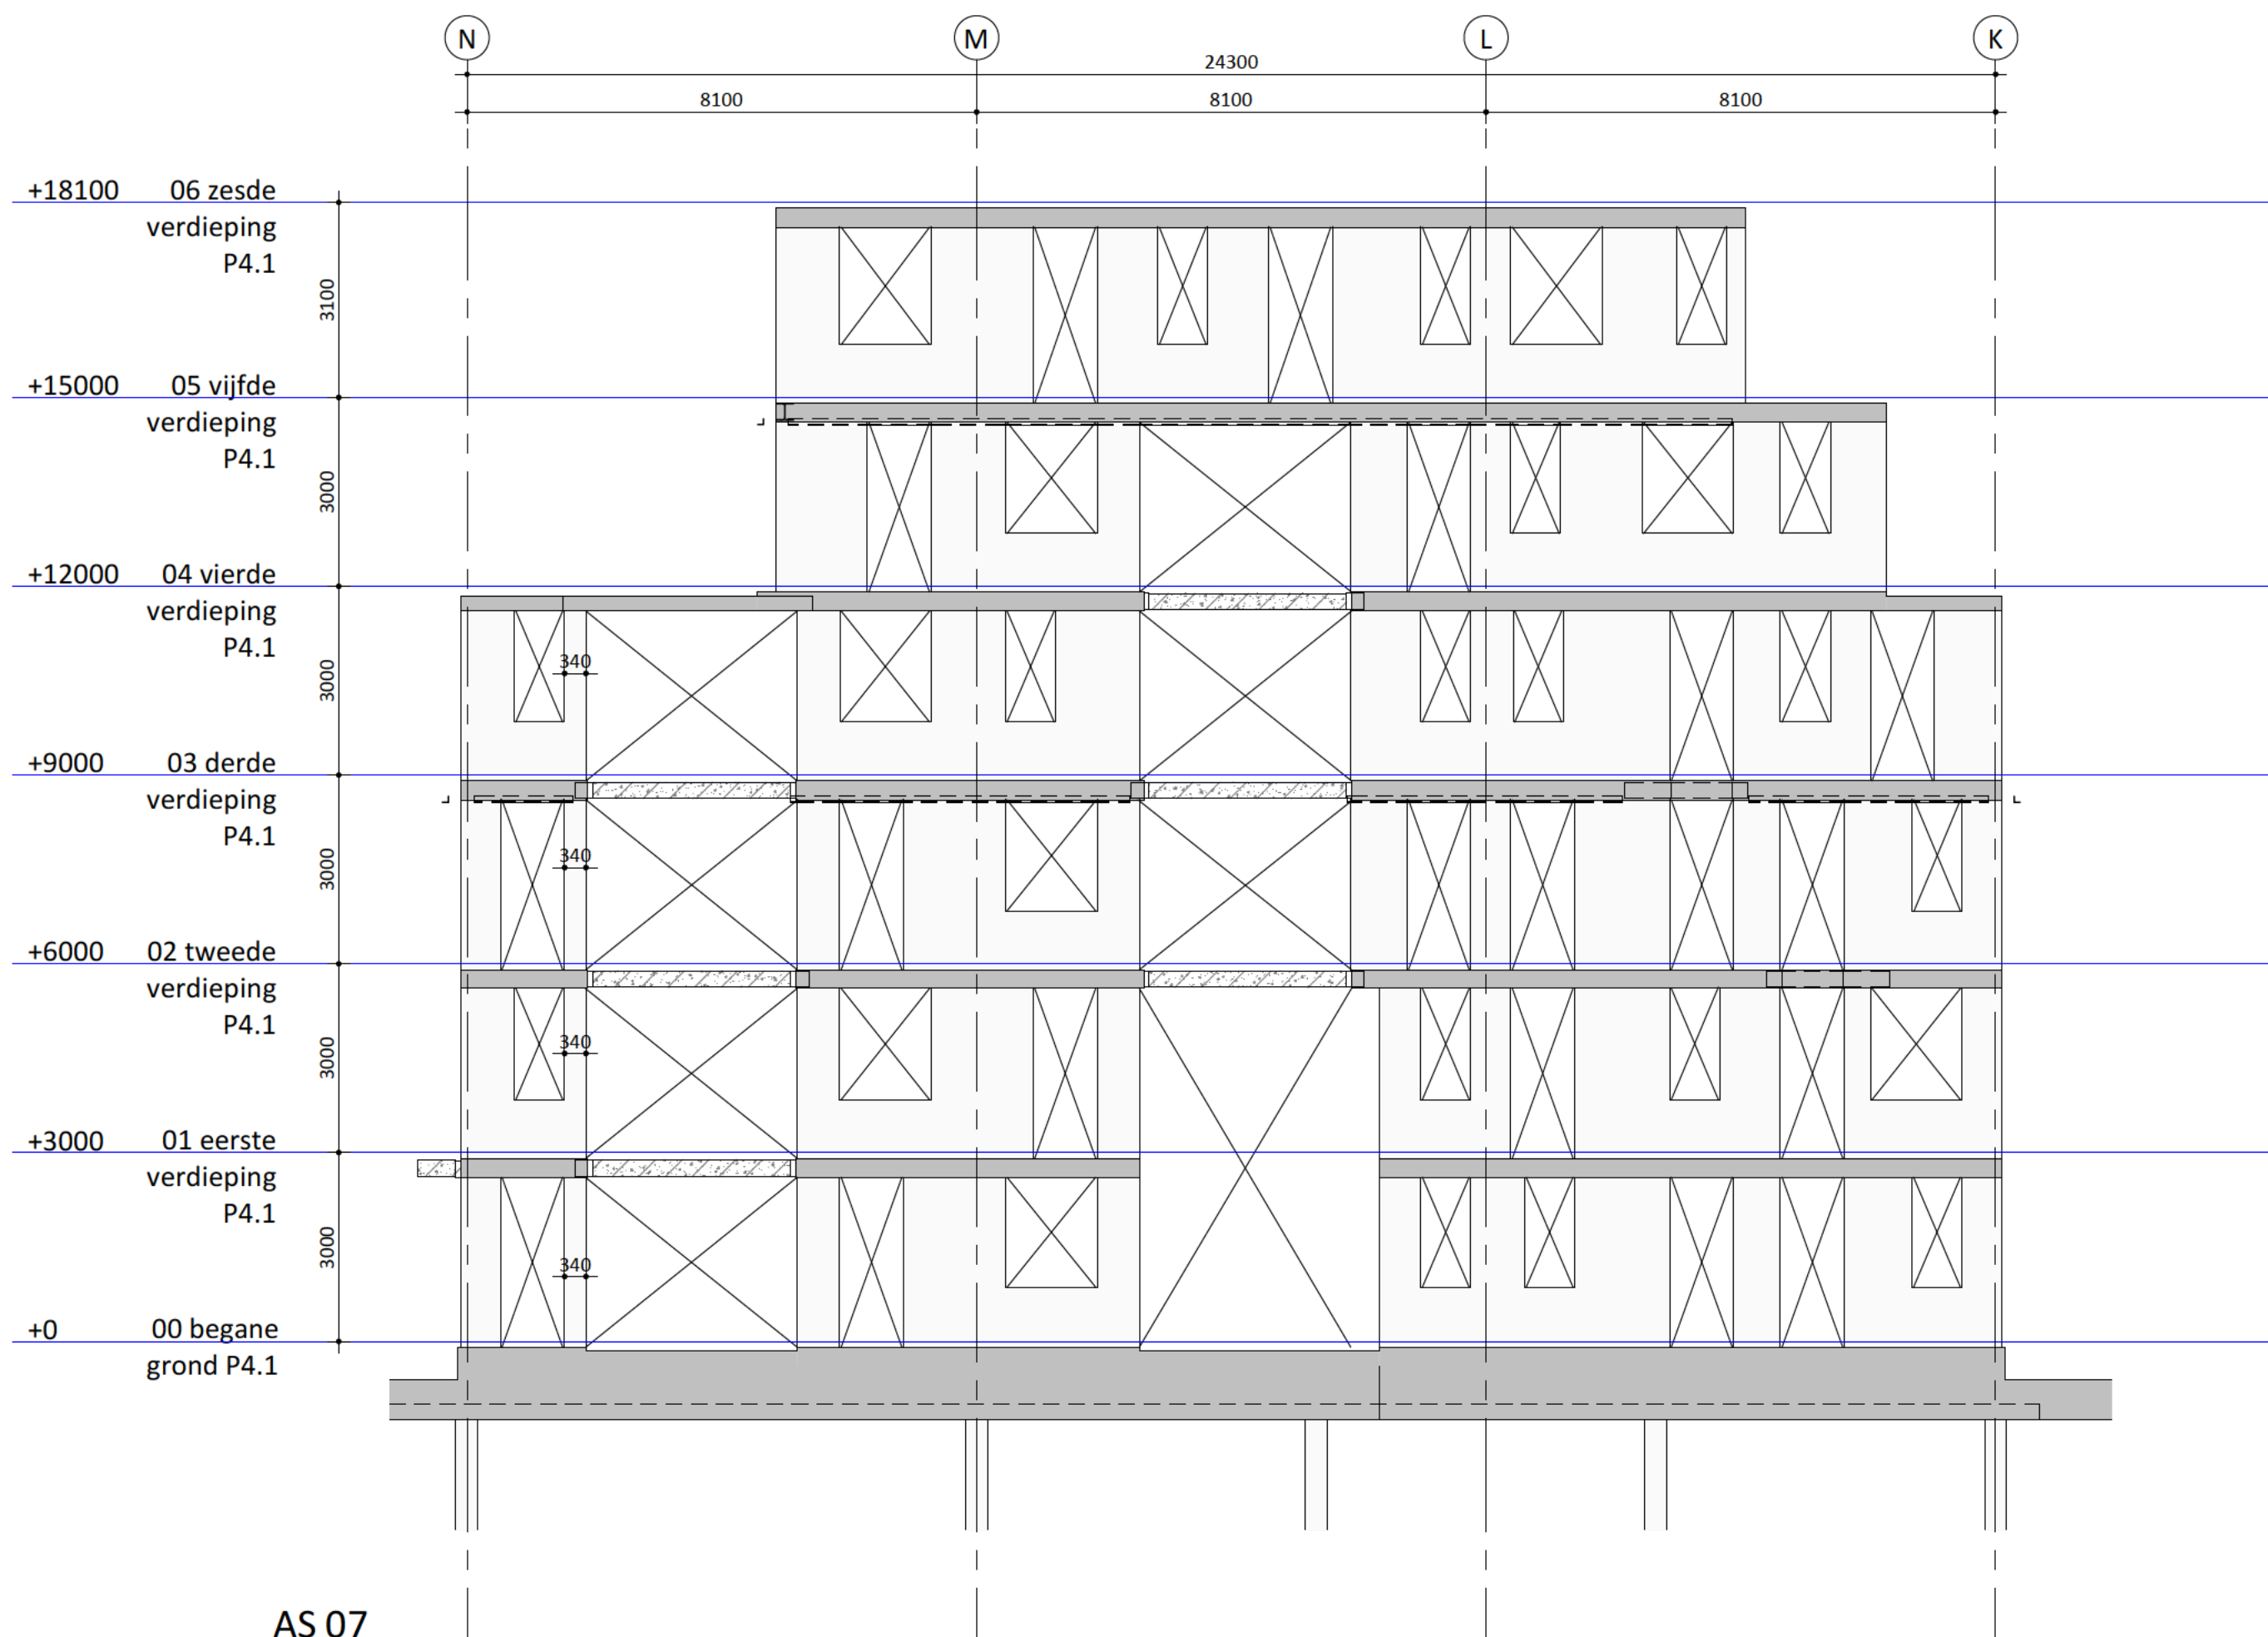

ALGEMENE OPMERKINGEN

- alle maatvoering in mm en in het werk te controleren, tenzij anders aangegeven
- springzones definitief te beoordelen in combinatie met leidingverloop in vloeren.
- bij de balkons geen i-Docks systeem toepassen
- alle springzones zullen worden dichtgestort tussen de leidingen/doorvoeren waarbij zoveel mogelijk wapening kan doorlopen
- staal sterkteklasse S355; tenzij anders vermeld
- kalkzandsteen sterkteklasse CS12; tenzij anders vermeld
- hout sterkteklasse C24; tenzij anders vermeld
- beton sterkteklasse C30/37; tenzij anders vermeld
- prefab beton sterkteklasse C45/55; tenzij anders vermeld
- brandveiligheids hoofdraagconstructie; 120 minuten
- bestaande constructiedelen moeten in het werk gecontroleerd worden op positie, afmeting en overspanningsrichting

AANDUIDINGEN

BK = beton kolom	KK = kokerprofiel koud getrokken
BB = beton balk	KW = kokerprofiel warm gewalst
PBK = prefab beton kolom	B = buisprofiel
PBB = prefab beton balk	BW = brandwerende afwerking

LEGENDA

	beton op de vloer; in het werk gestort		overspanningsrichting vloer
	beton op de vloer; prefab		... = kolom boven vloer
	metseelwerk op de vloer; kalkzandsteen		... = kolom onder vloer
	constructie onder de vloer		P = vloerpeil (mm)
			D = dikte vloer (mm)

Deze tekening is gebaseerd op:
Model Aveco de Bondt: MKW_P41_CON_ADB_R21


Onderlegger derden: MKW_P41_BWK_HFB_R21

2.0	23-11-2022	eerste uitgave; def.
1.0	25-05-2022	eerste uitgave
Datum:	Omschrijving:	

Project: **Marktwaardig West te Amsterdam**

Onderdeel: **Waandaanzichten - As 07, 08, 09, 10**

	Aveco de Bondt onderzoekt ontwerpt adviseert	Fase: Definitief ontwerp Status: Definitief Schaal: As indicated Projectnummer: 214570	Formaat: A1+ (594x1051) Tekeningnummer: MKW_CON_P41_DO-800
--	--	---	---

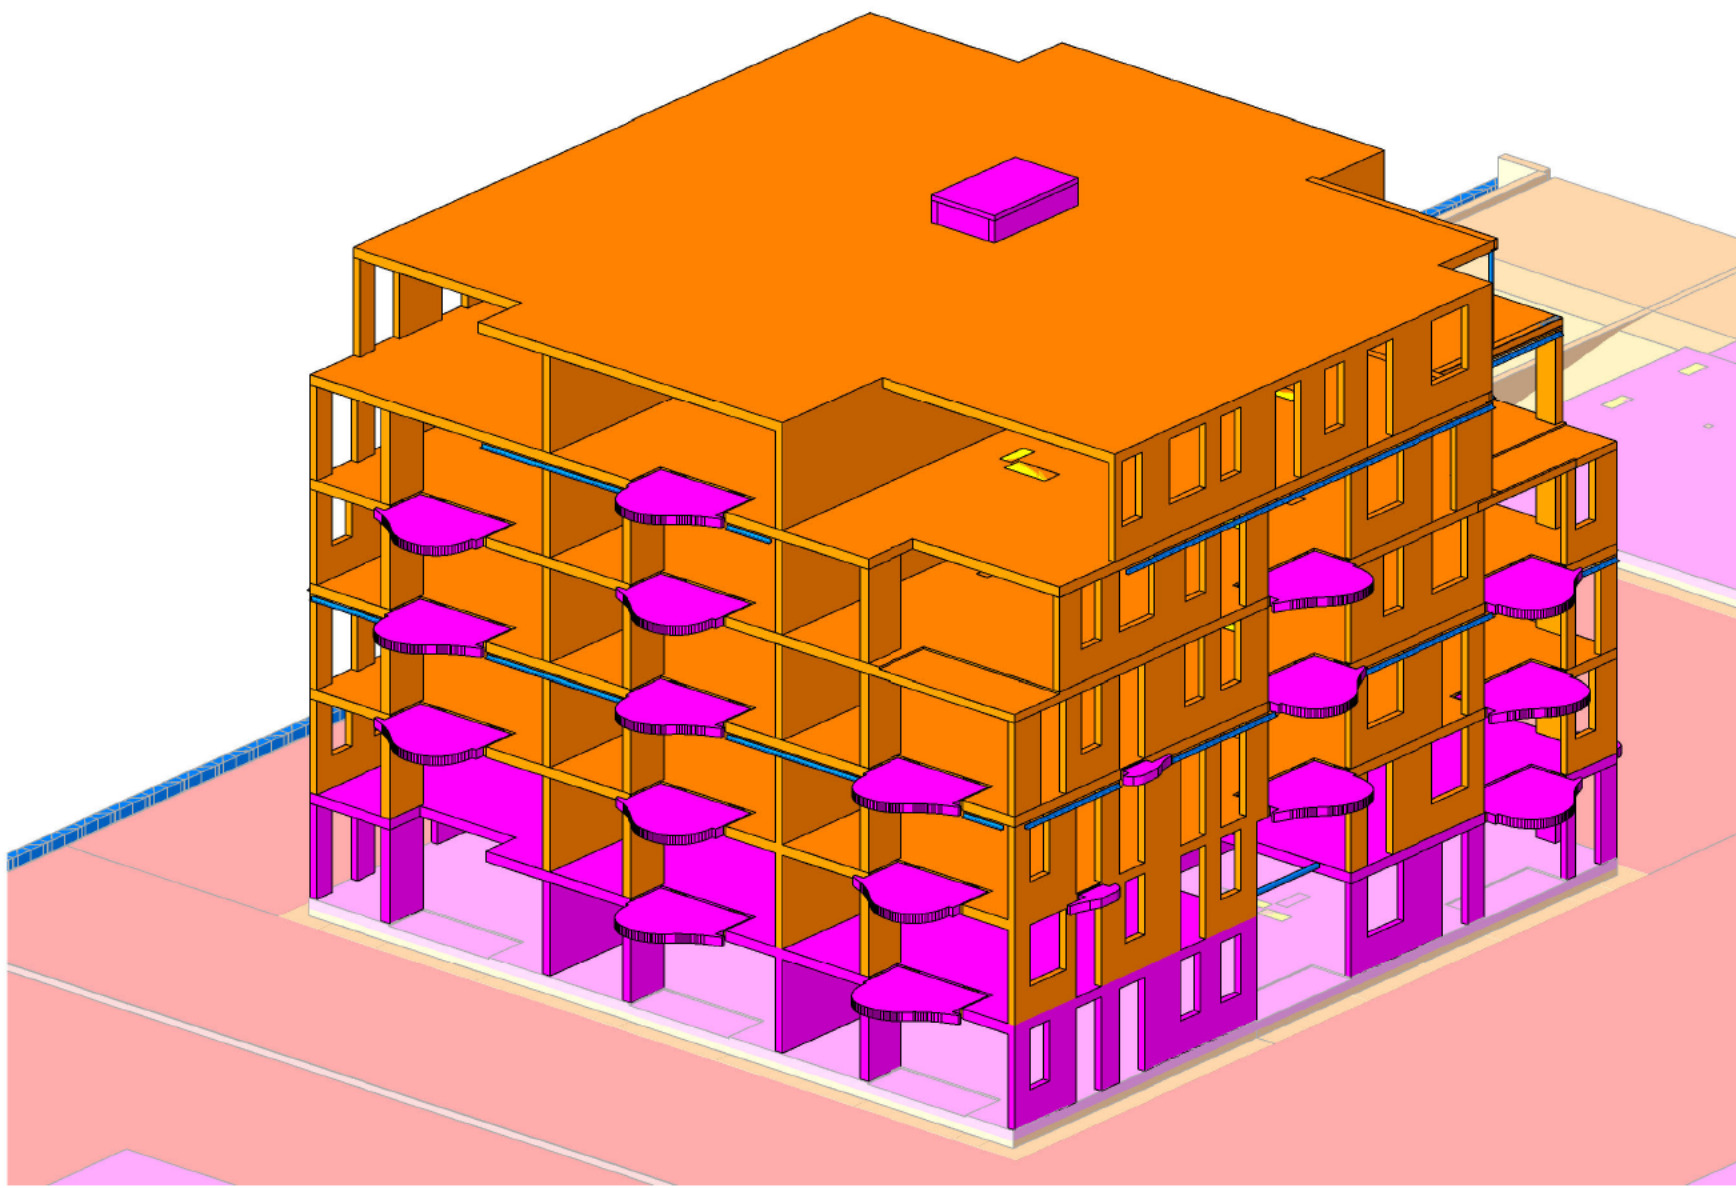


3D isometrie betonsterkteklassen


BETON STERKTEKLASSE	
■	C30/37
■	C35/45
■	C45/55



3D isometrie

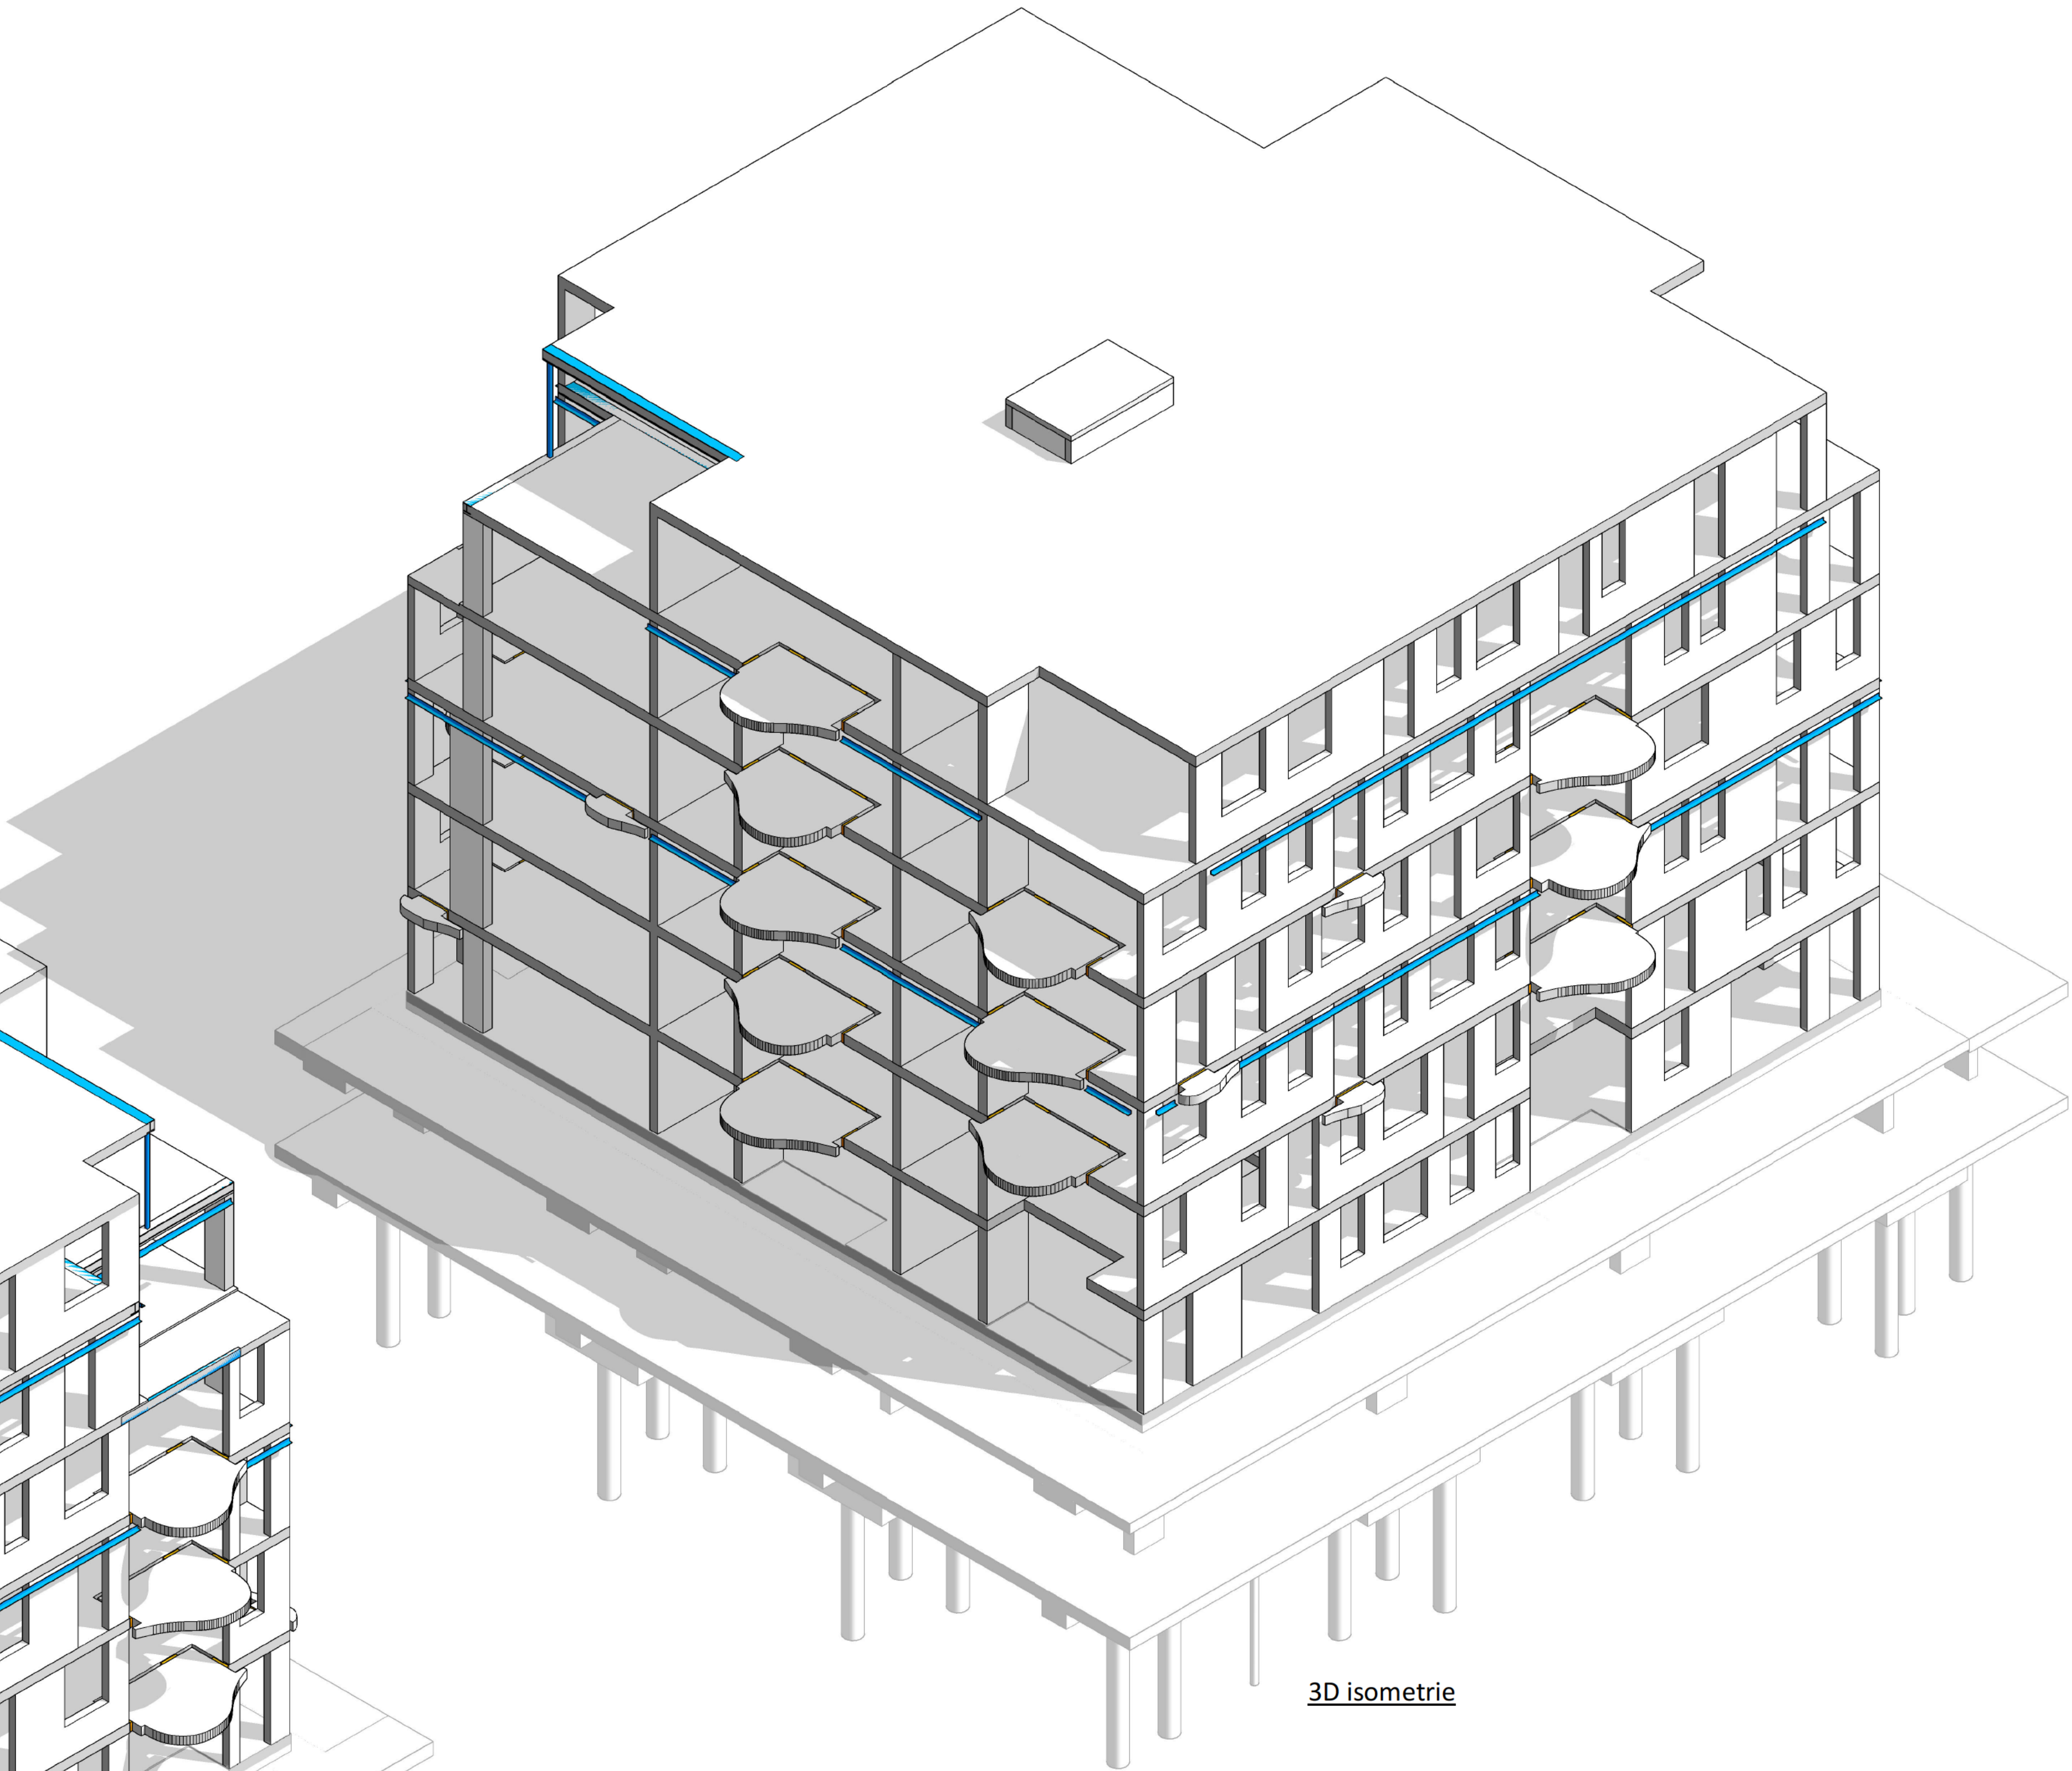

3D isometrie

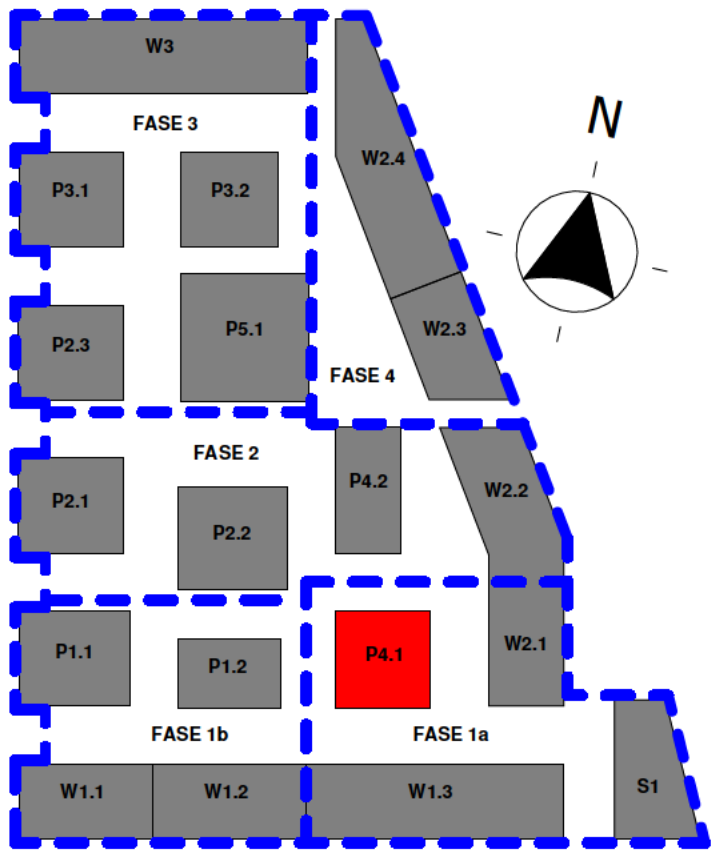

keyplan
1 : 2000

Deze tekening is gebaseerd op:
Model Aveco de Bondt: MKW_P41_CON_ADB_R21

Onderlegger derden: MKW_P41_BWK_HFB_R21

2.0	23-11-2022	eerste uitgave; def.
1.0	25-05-2022	eerste uitgave
Datum:	Omschrijving:	

Project : Marktkwartier West te Amsterdam

Onderdeel : 3D overzichten P4.1

■■■■■ : ■■■■■

■■■■■ : ■■■■■

■■■■■ : ■■■■■



onderzoekt ontwerpt adviseert

Fase: **Definitief ontwerp**

Status: **Definitief**

Schaal: 1 : 2000

Projectnummer:

Formaat: A1

Tekeningnummer:

214570

MKW_CON_P41_DO-900