


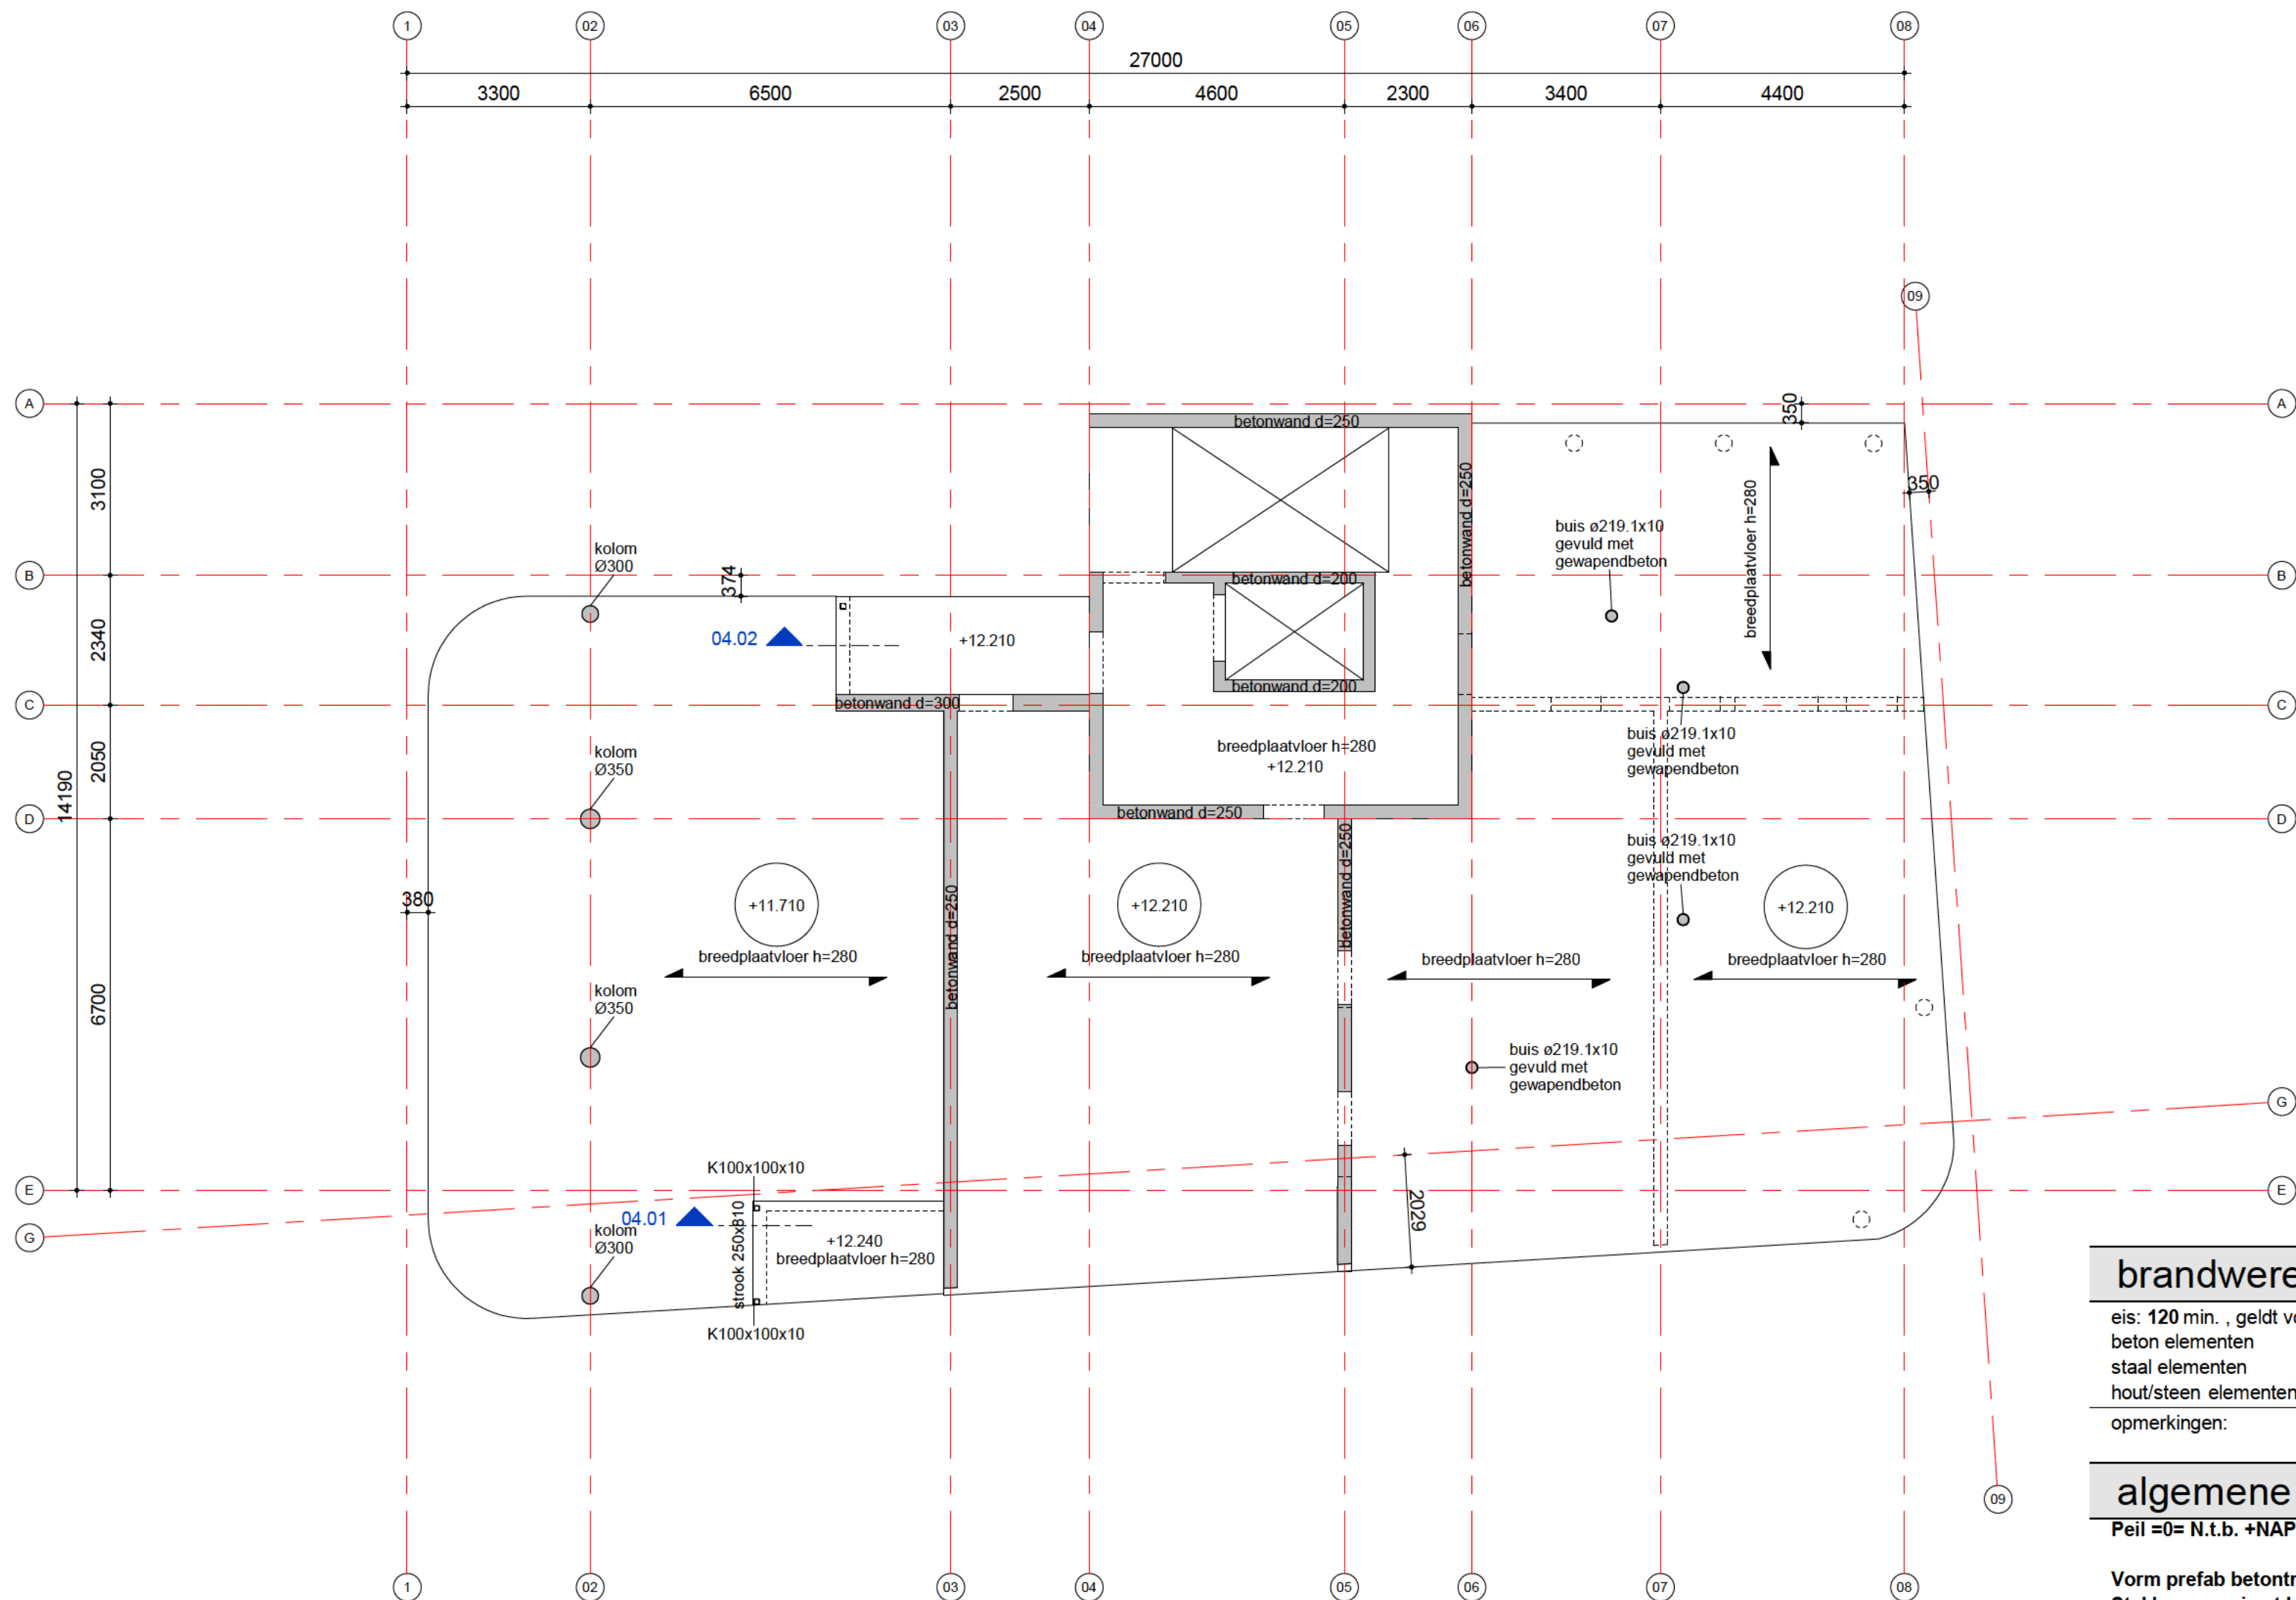

brandwerendheid hoofddraagconstructie

van toepassing:
NEN-EN 1991


eis: 120 min. , geldt voor de volgende onderdelen:
beton elementen : **zonder verdere behandeling**
staal elementen : **d.m.v. bekleding, beplating, verf enz**
hout/steen elementen : **d.m.v. bekleding, beplating, verf enz.**

opmerkingen:


algemene opmerkingen

Peil =0= N.t.b. +NAP

Vorm prefab betontrappen en bordessen volgens tekeningen architect en uitwerking volgens leverancier.
Stekken en gains t.b.v. prefab elementen volgens uitwerking leverancier.

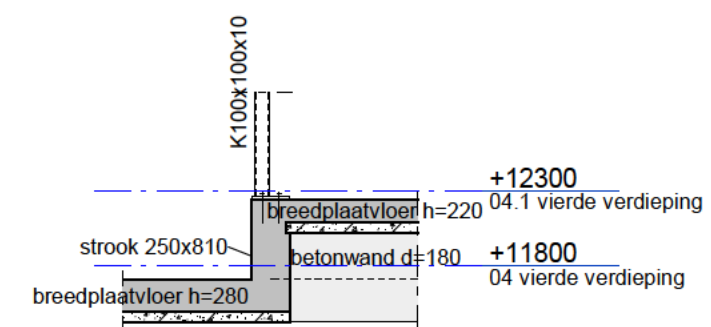

04.01

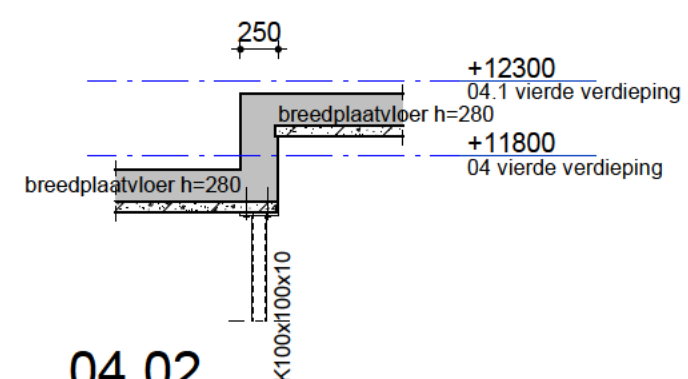

04.02

datum	10-06-2022	fase	OA	status	Definitief
project	Raamplein Amsterdam				
architect	MVSA Amsterdam				
opdrachtgever	FRED Developers B.V.				
4e Verdieping		schaal	1:100	projectleider	akkkoord
		formaat	A2	getekend	
		ordernr.	10399	bouwdeel	
				fase	
				niveau	
				volgnr.	
				revisie	
					0A01004
		www.vanrossumbv.nl			
		info@vanrossumbv.nl			