



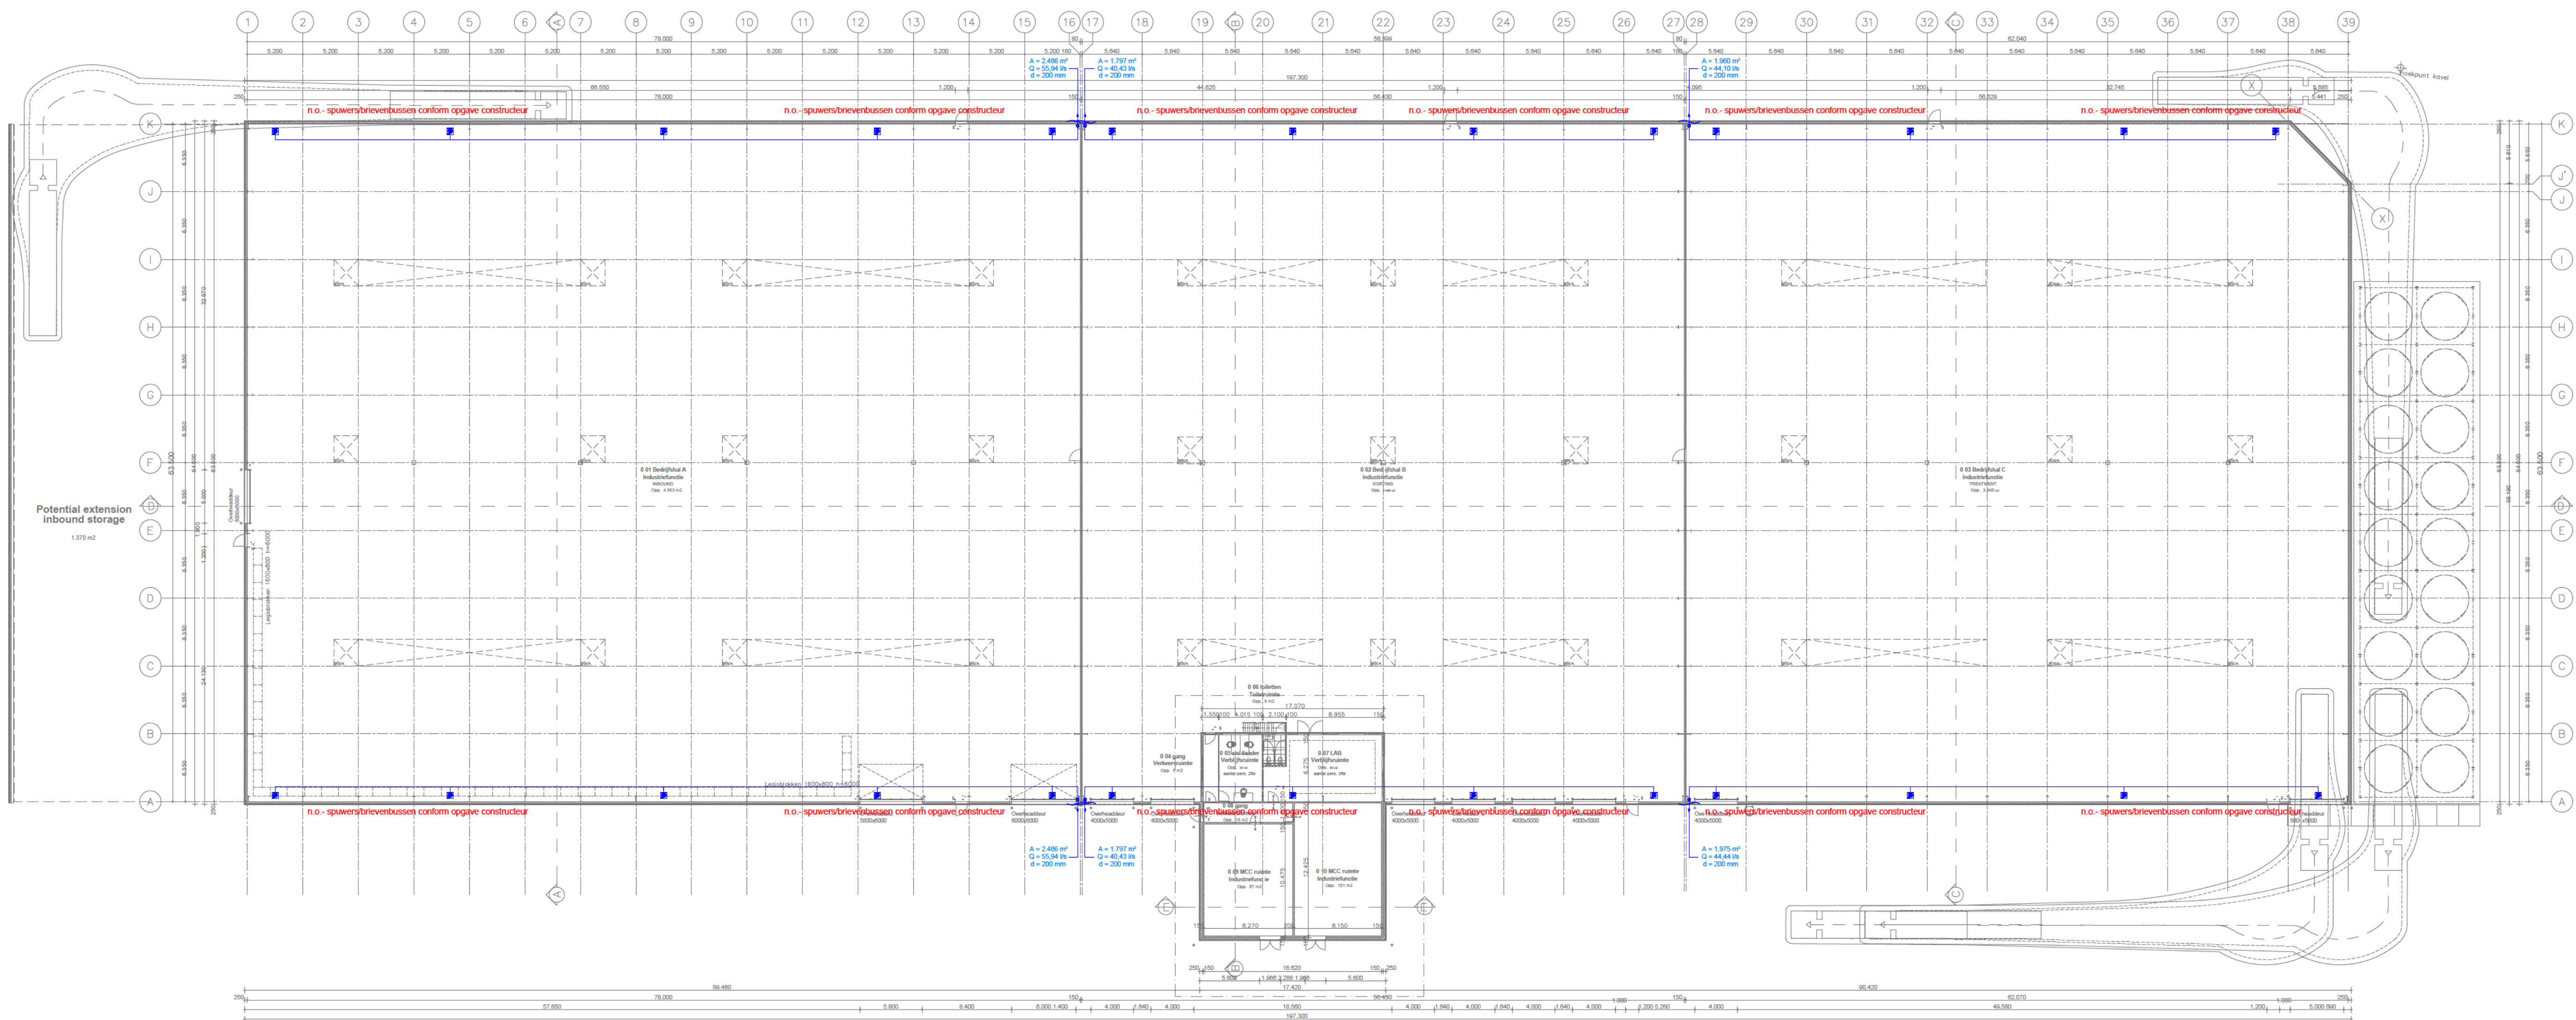

1. Verdieping kantoor

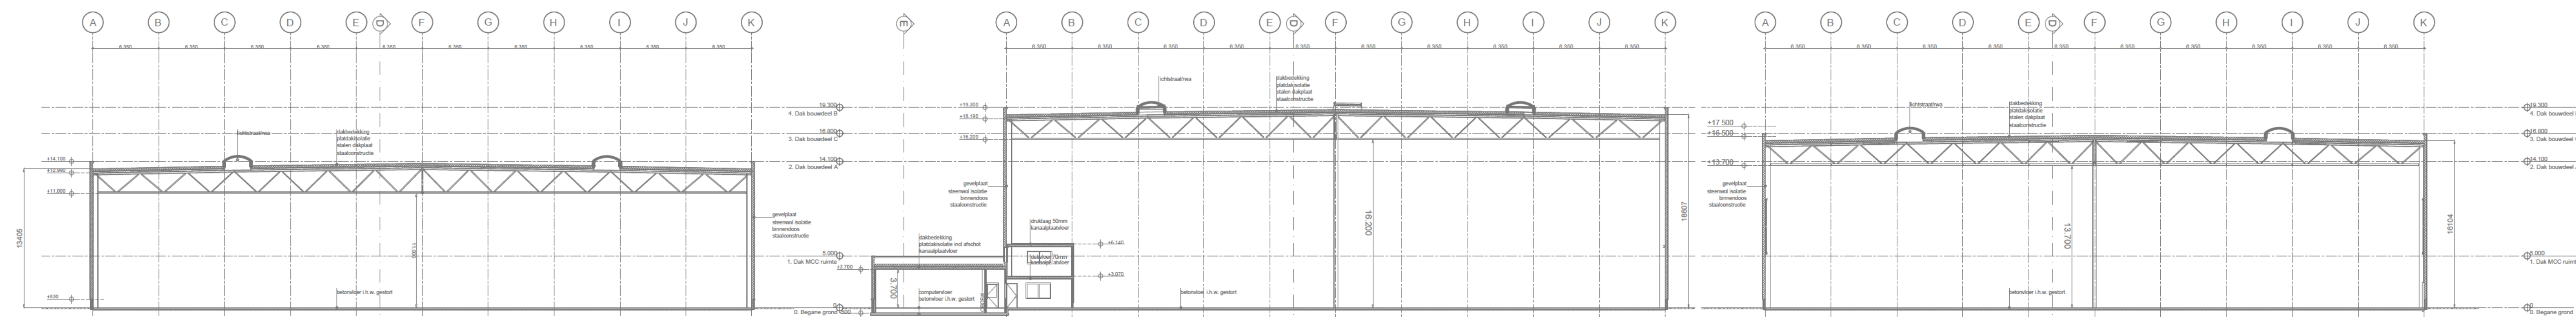

Doorsnede A-A

Doorsnede B-B

Doorsnede C-C

akasision
Concept Alaxis
d.d. 16-11-2023
Jack Beurskens

