
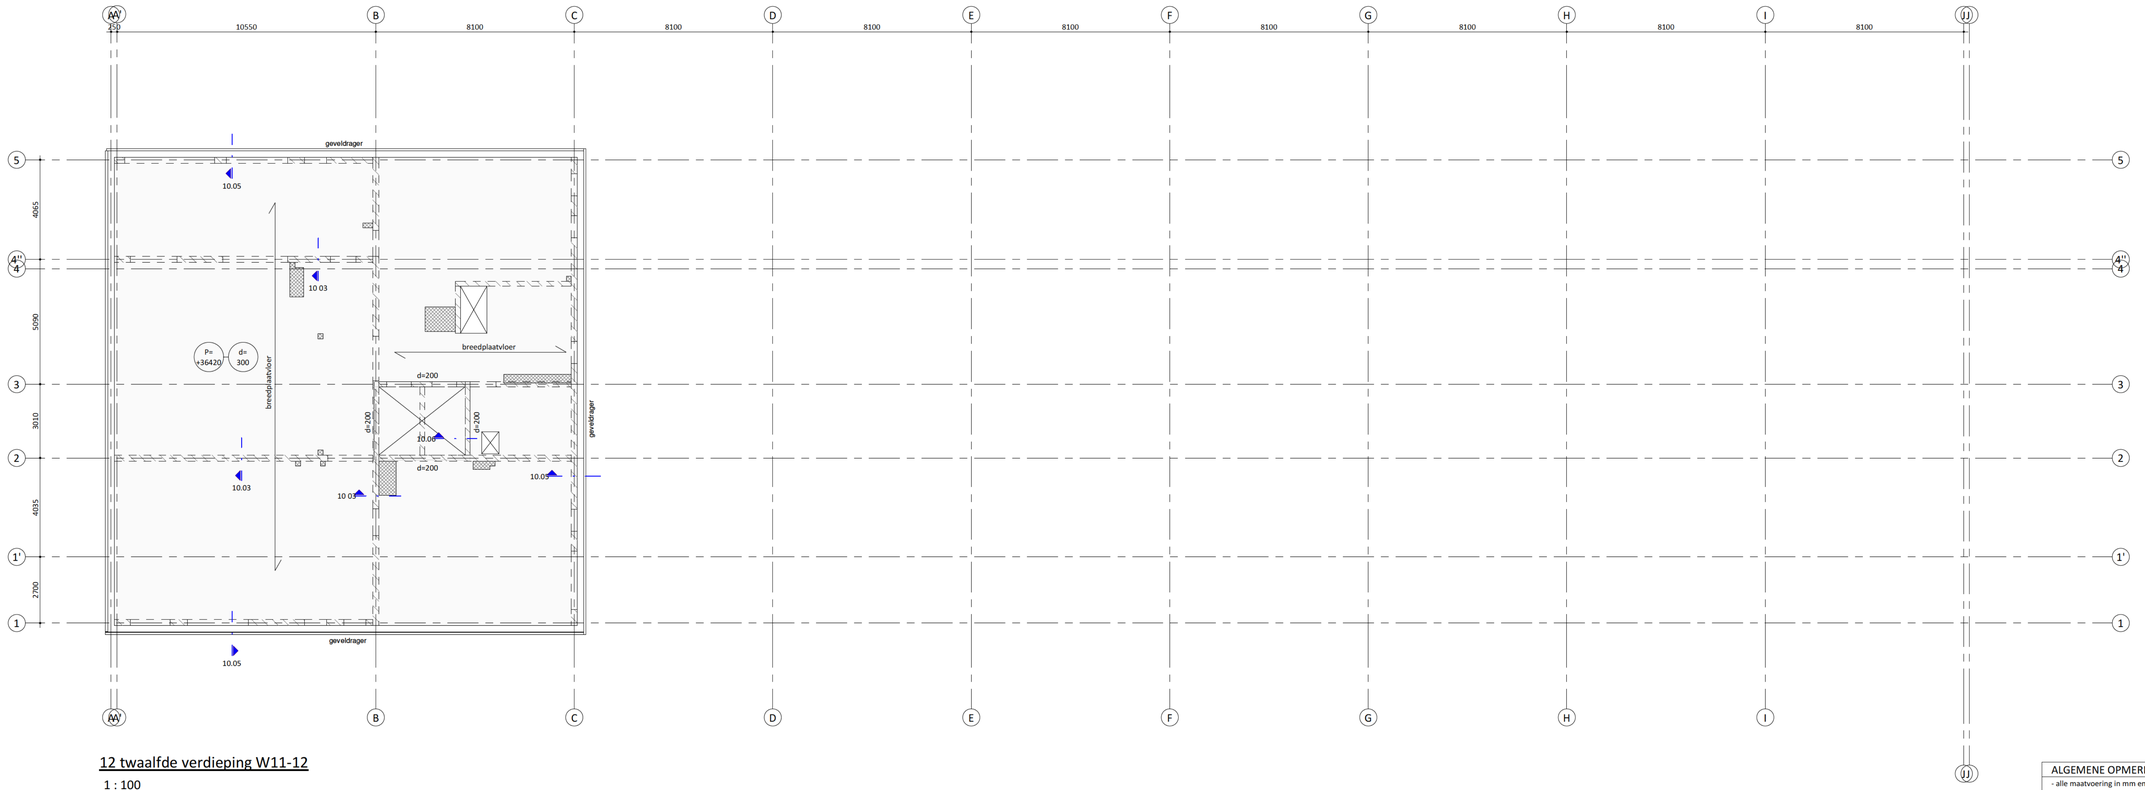



12 twaalfde verdieping W11-12

1 : 100

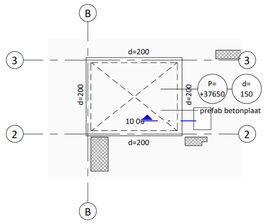

12 twaalfde verdieping W11-12 - Liftopbouw AS B

1 : 100

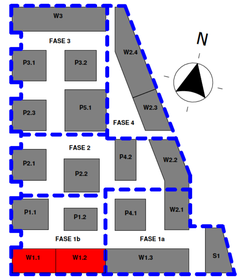

keyplan W1.1-1.2

1 : 2000

ALGEMENE OPMERKINGEN

- alle maatvoering in mm en in het werk te controleren, tenzij anders aangegeven
- sparingzones definitief te beoordelen in combinatie met leidingverloop in vloeren.
- bij de balkons geen i-Docks systeem toepassen
- alle sparingzones zullen worden dichtgestort tussen de leidingen/doorvoeren waarbij zoveel mogelijk wapening kan doorlopen
- staal sterkteklasse S355; tenzij anders vermeld
- kalkzandsteen sterkteklasse CS12; tenzij anders vermeld
- hout sterkteklasse C24; tenzij anders vermeld
- beton sterkteklasse C30/37; tenzij anders vermeld
- prefab beton sterkteklasse C45/55; tenzij anders vermeld
- brandwerendheidseis hoofddraagconstructie; 120 minuten
- bestaande constructiedelen moeten in het werk gecontroleerd worden op positie, afmeting en overspanningsrichting

AANDUIDINGEN

BK	= beton kolom	KK	= kokerprofiel koud getrokken
BB	= beton balk	KW	= kokerprofiel warm gewalst
PBK	= prefab beton kolom	B	= buisprofiel
PBB	= prefab beton balk		

LEGENDA

- beton op de vloer; in het werk gestort
- beton op de vloer; prefab
- metselwerk op de vloer; kalkzandsteen
- constructie onder de vloer
- overspanningsrichting vloer
- ... = kolom boven vloer
- ... = kolom onder vloer
- P = vloerpeil (mm)
- D = dikte vloer (mm)

Deze tekening is gebaseerd op:

Model Aveco de Bondt: MKW_W11-13_CON_ADB_R25214570

Onderlegger derden: MKW_W11-13_BWK_HFB_R25

7.0	30-09-2025	omgevingsvergunning definitief
6.0	10-07-2025	ontwerp wijzigingen
5.0	16-06-2025	ontwerp wijzigingen
4.0	06-06-2023	toevoeging; dakluik
3.0	05-06-2023	eerste opgave; def.
1.0	23-12-2022	eerste uitgave
	Datum:	Omschrijving:

Project : Marktkwartier West te Amsterdam

Onderdeel : 12e verdiepingsvloer W1.1-1.2

Architect : HFB

Aannemer : Kondor Wessels Amsterdam

Opdrachtgever : Marktkwartier CV

Postbus 64, 7451 CH Holten
T +31 88 004 82 12
E info@avecodebondt.nl
I www.avecodebondt.nl

Aveco de Bondt
onderzoekt ontwerpt adviseert

[redacted]

nitief ontwerp

nitief

ss indicated	Formaat: A1+ (594x1051)
ummer:	Tekeningnummer:
70	MKW_CON_W11-12_DO-112