


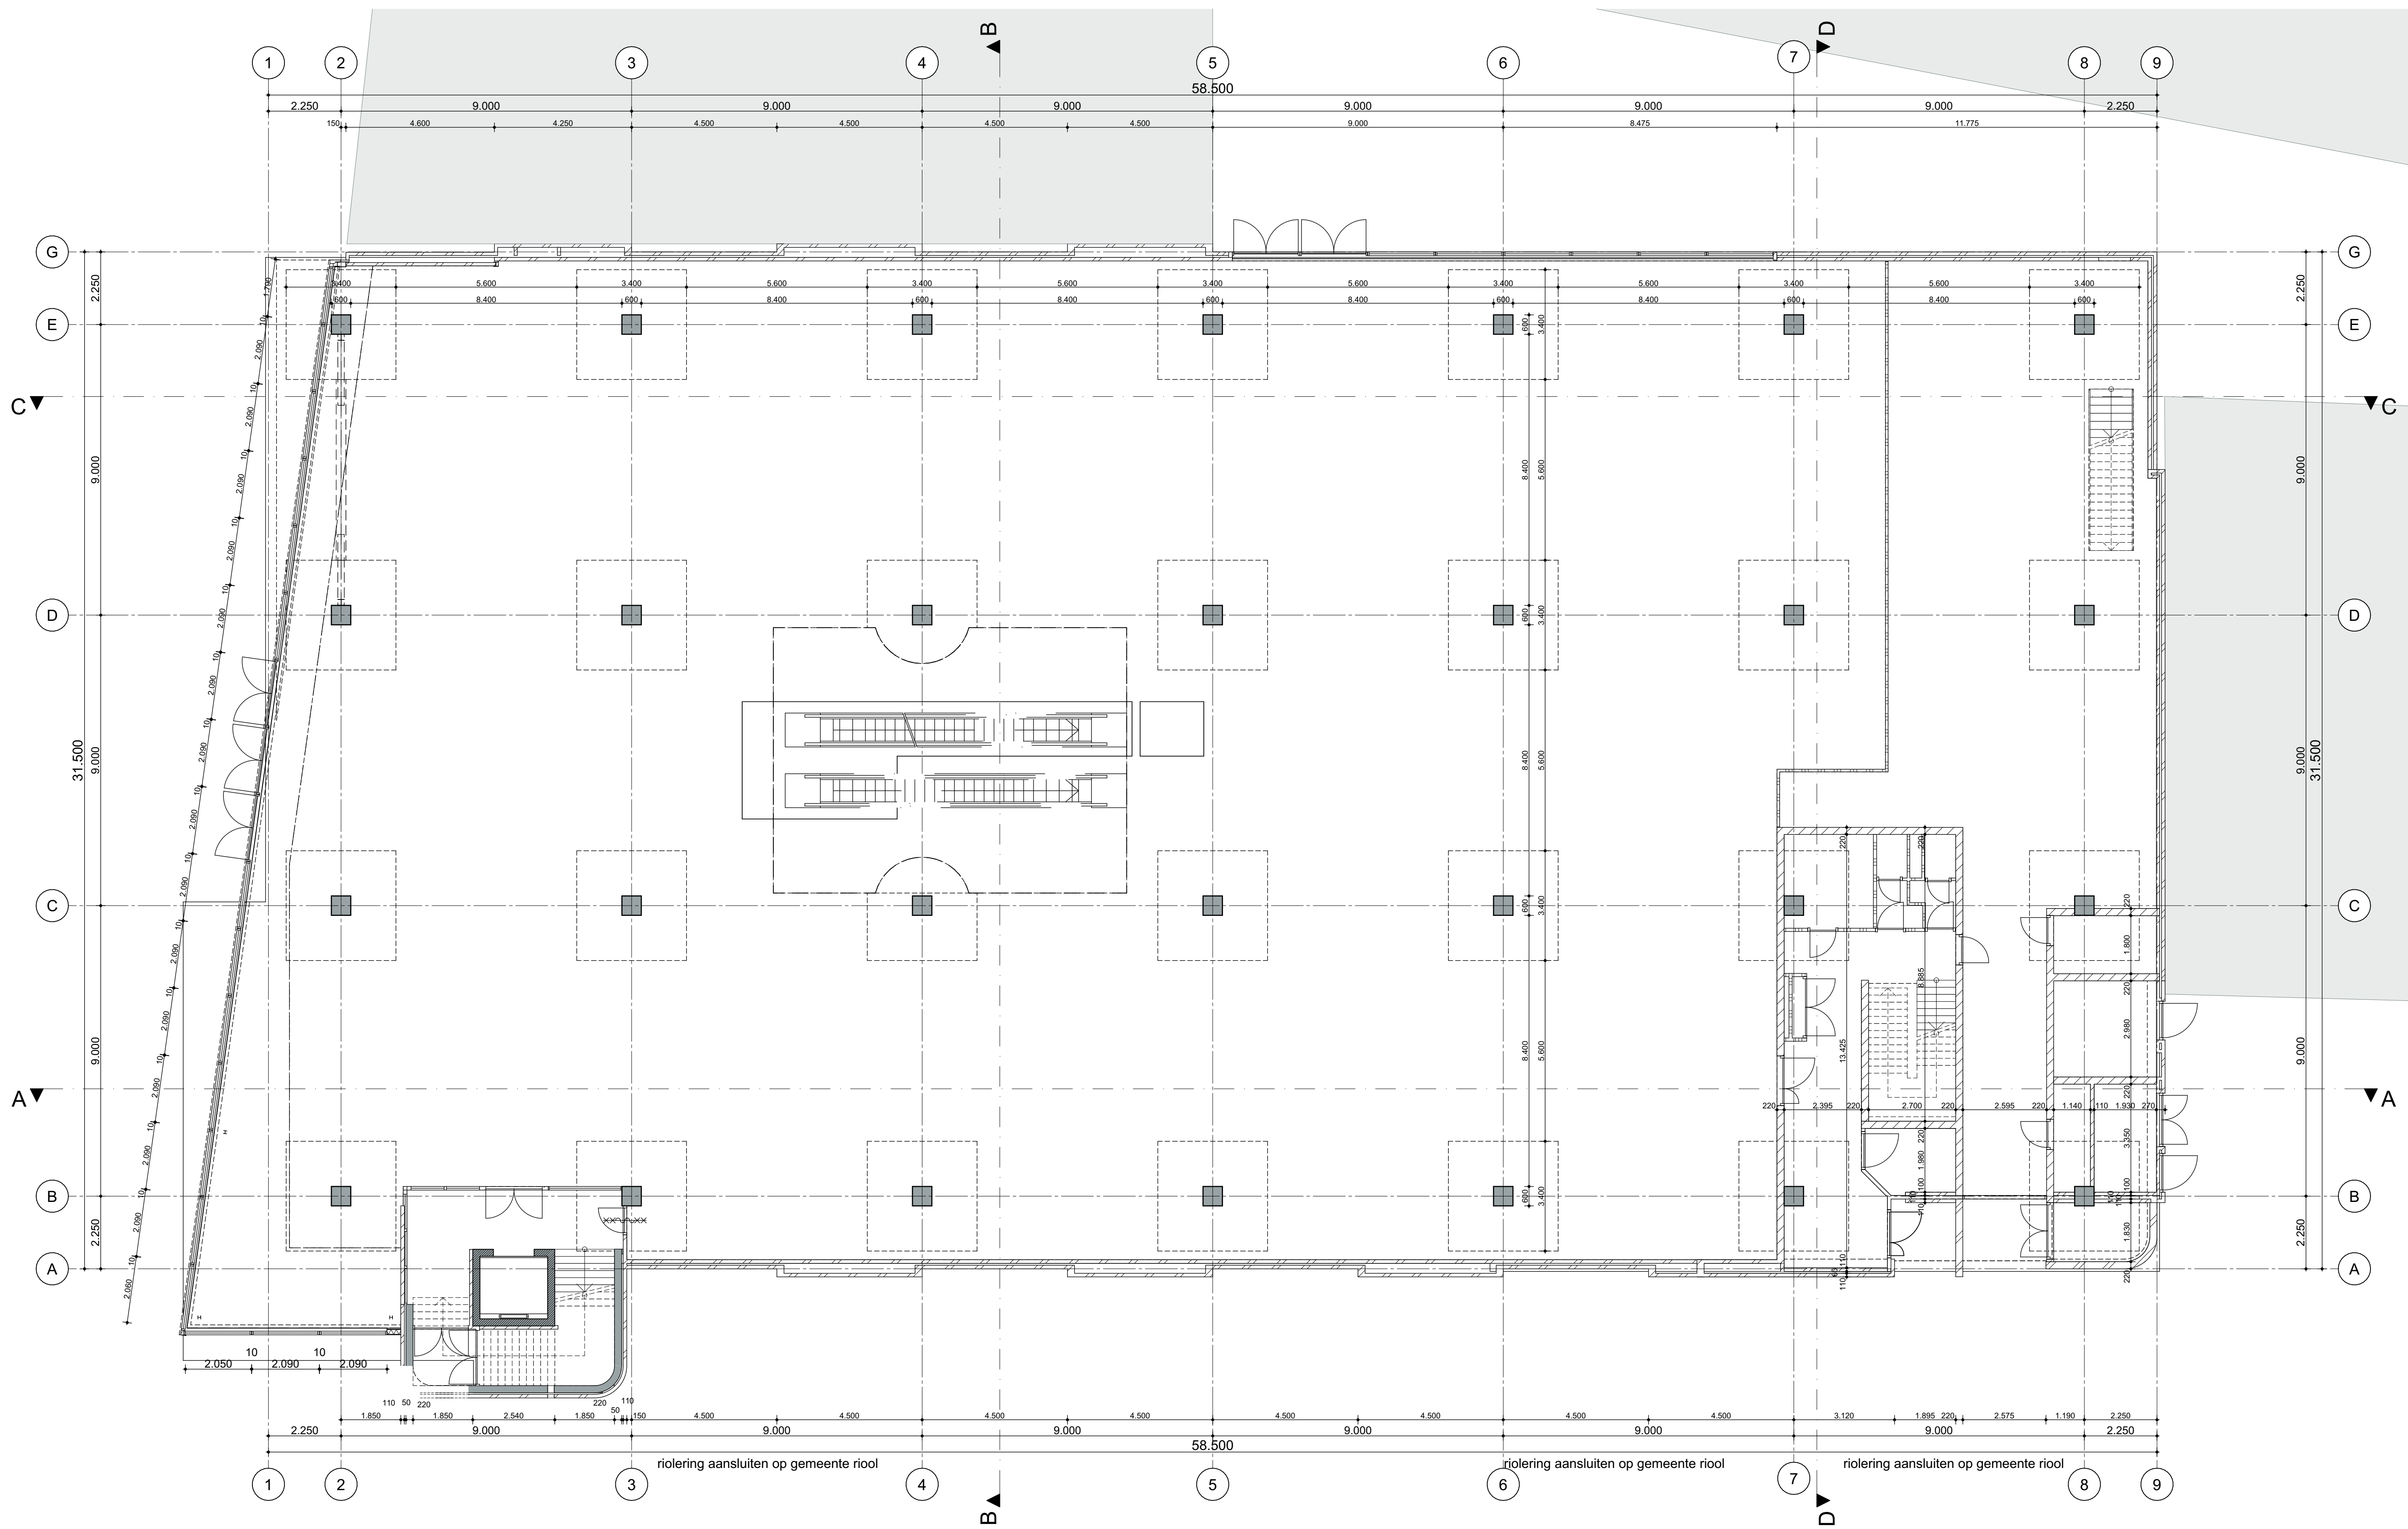

**Tim Versteegh
Architect**

Beije Wollstraat 1b
8023 BT Zwolle
T +31-(0)9-4194068
E mail@timversteegh.nl
I www.timversteegh.nl

**maten in het werk te nemen
en controleren**

project
De Kwartiermaker
Zwolle
NL

opdrachtgever
Belegging CENA Zwolle C.V.

onderwerp
Begane grond bestaand

projectnummer

1933

formaat / schaal

A1 / 1:100

status

Definitief

tekeningnummer

BT-01

datum

23-12-2021

fase

Bouwaanvraag