


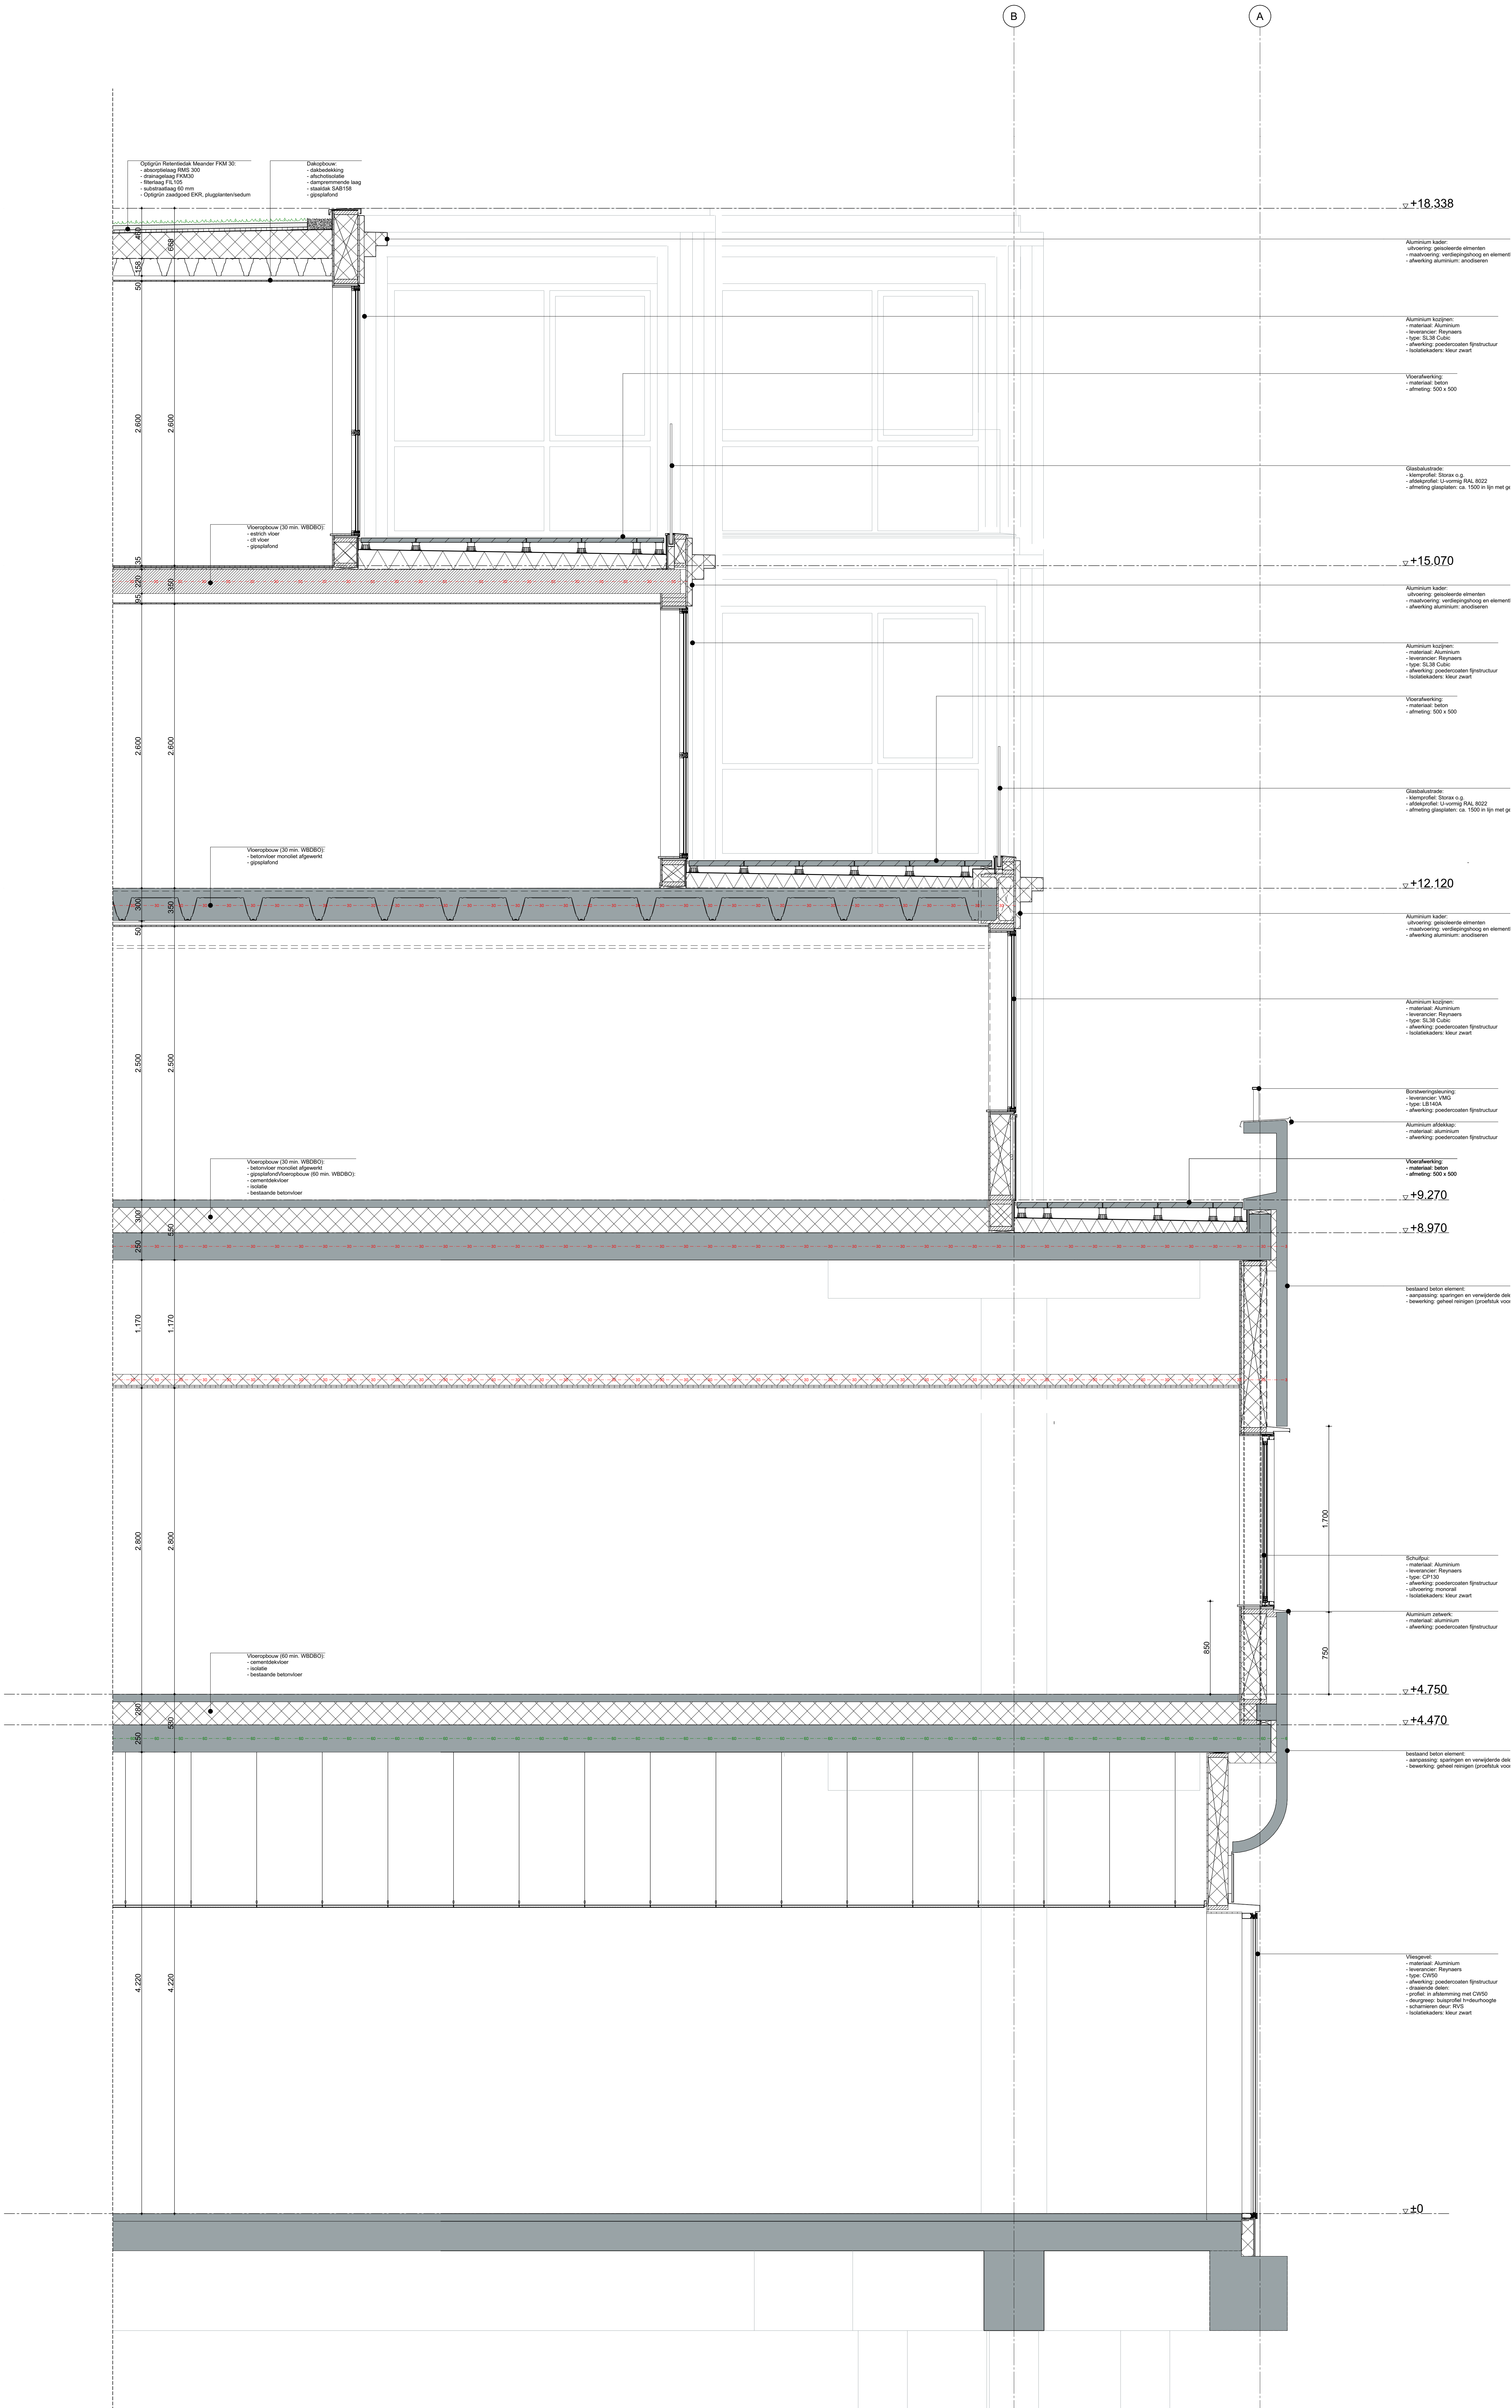

Tim Versteegh
Architect

Bijg. Wolfstraat 15
8033 BT Zwolle
T +31 (0)6-4104008
E mail@timversteegh.nl
I www.timversteegh.nl

maten in het werk te nemen
en controleren

project
De Kwartiermaker
Zwolle
NL

bestuurder
Belegging CENA Zwolle C.V.

ontwerp
Doorsnede fragment A

getekend
1933

getekend
1933

schakel
1:20

datum
23-12-2021

status
definitief

tekst
bouwvoorraad