


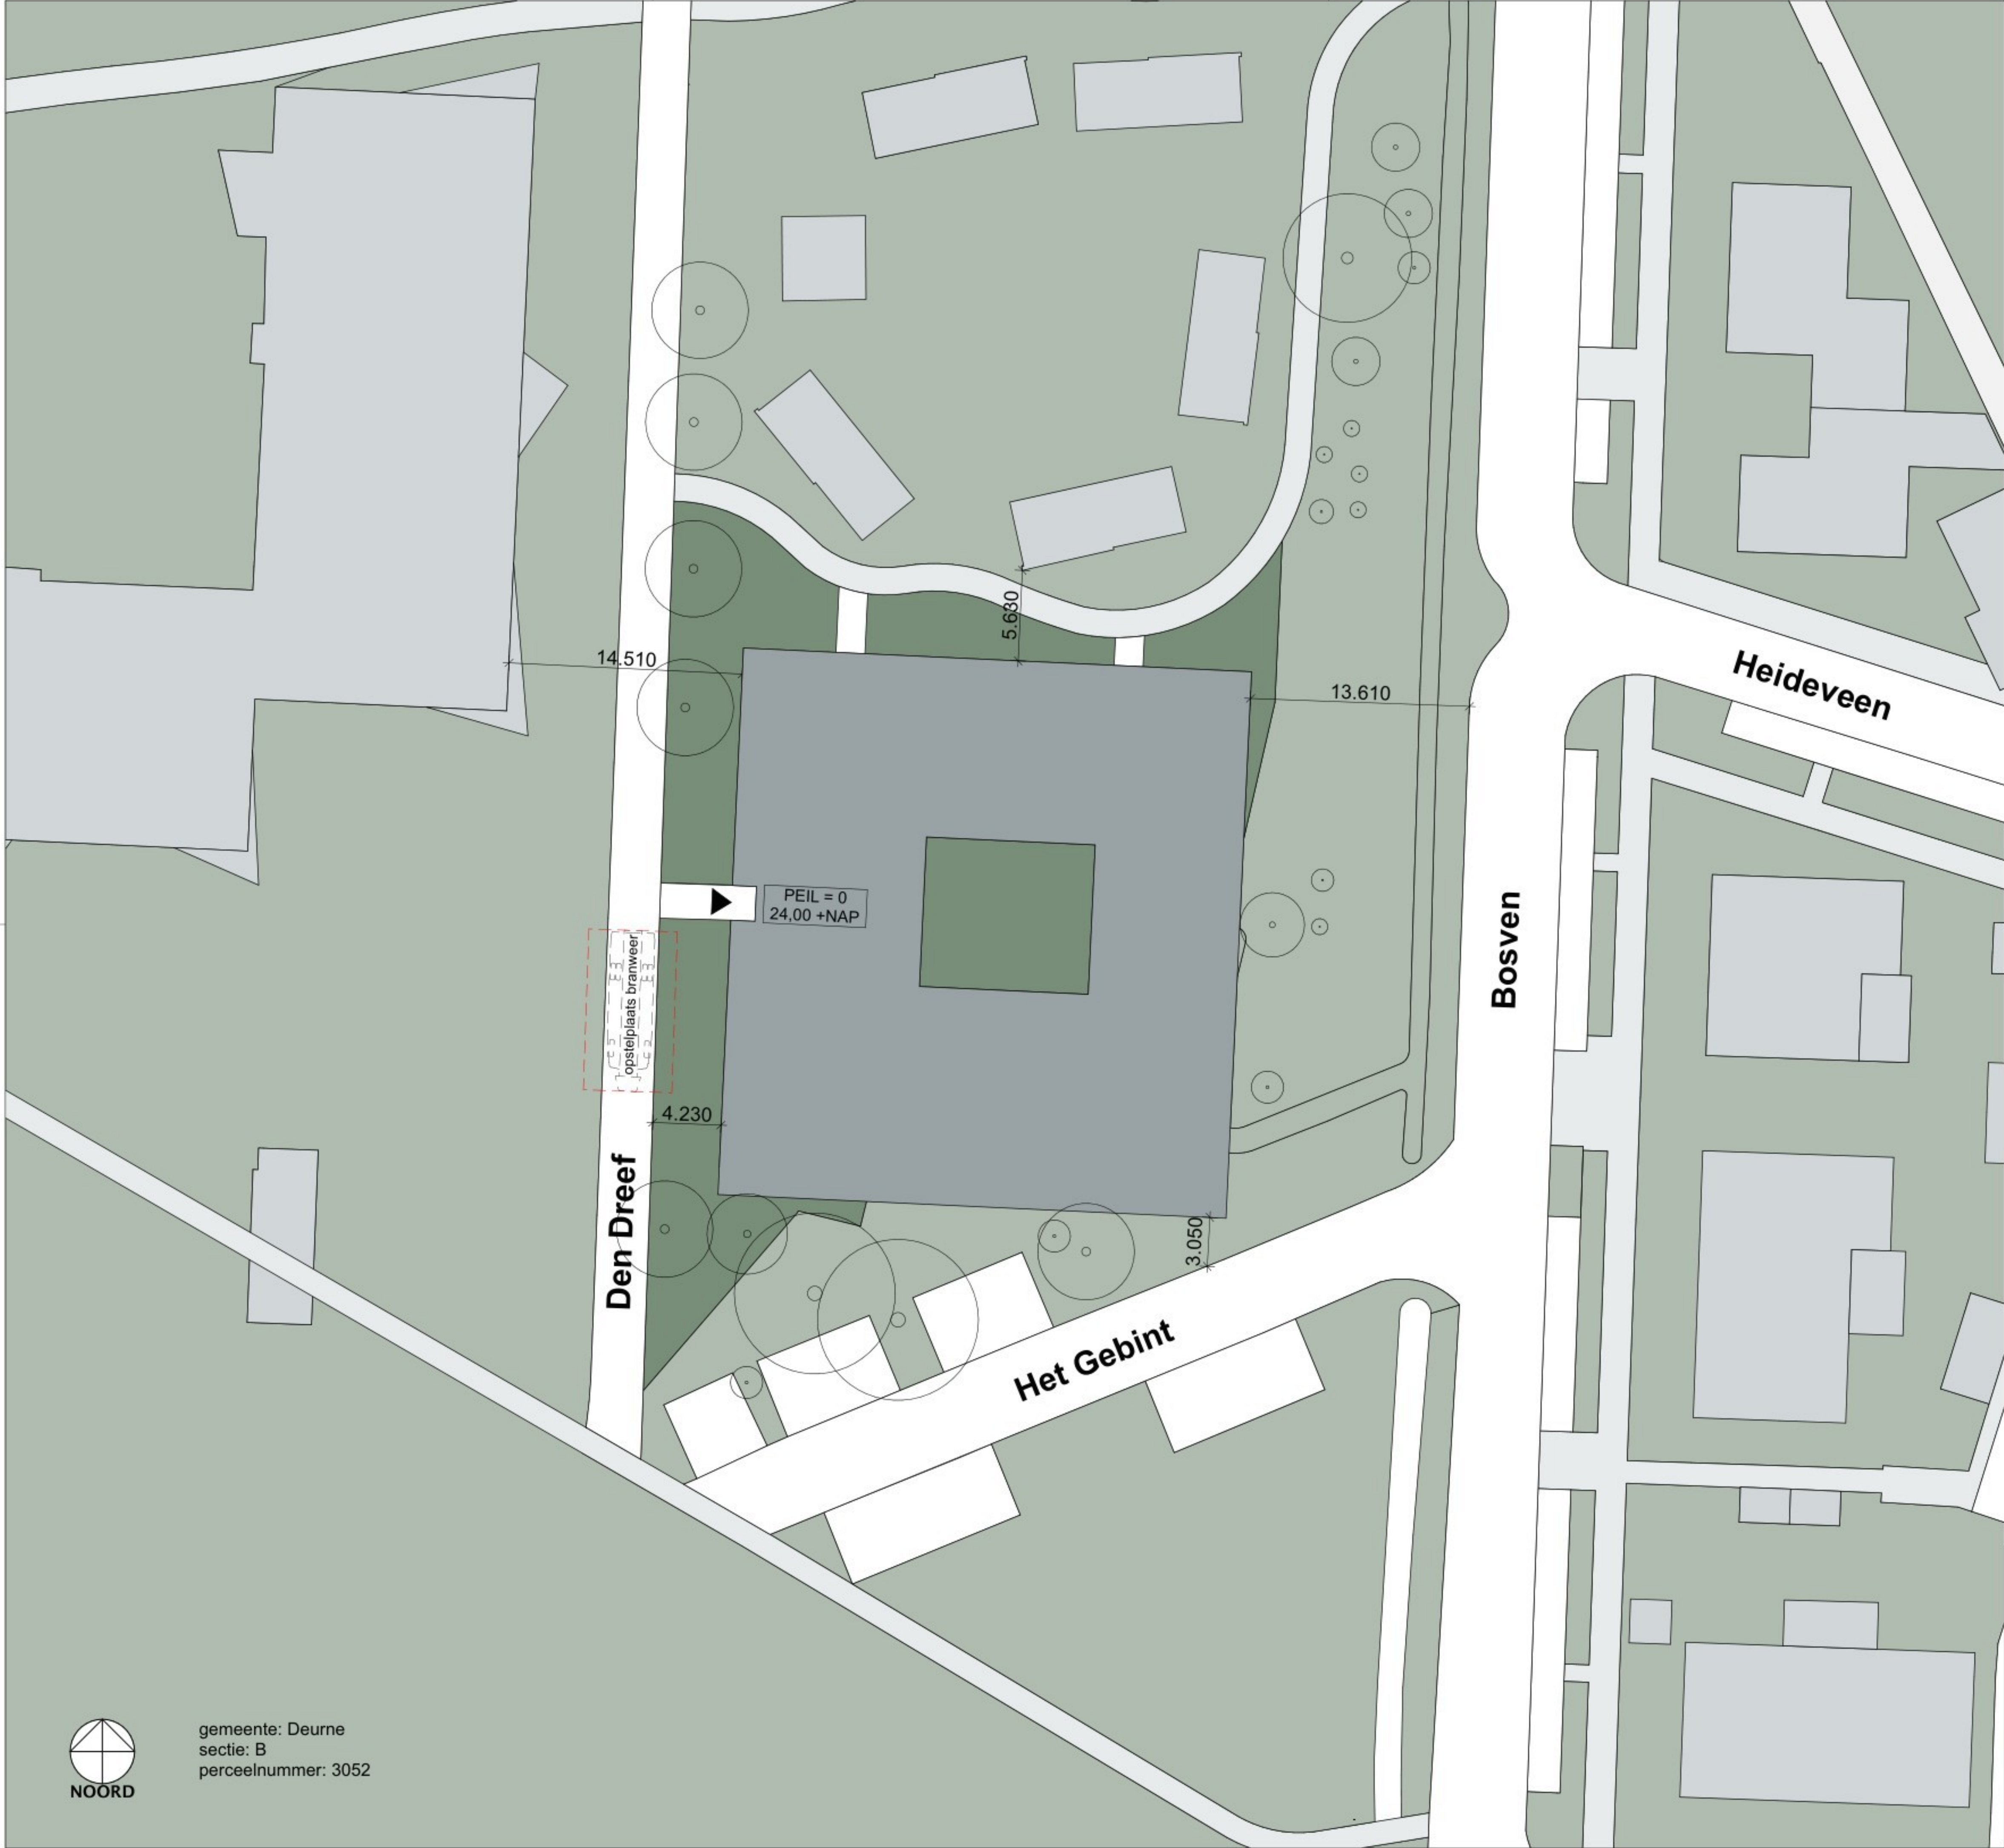

RENVOOI ALGEMEEN:

MAATVOERING IN HET WERK TE CONTROLEREN

- Voor het werk gelden de normen en voorwaarden die ten tijde van de aanvraag omgevingsvergunning van toepassing zijn, opgenomen in het besluit bouwwerken lofomgeving.
- Verder zijn de volgende normen/voorwaarden van toepassing:
 - NEN 3569 veiligheidsbeglazing in gebouwen
 - NEN 2535 brandmeldinstallaties
 - NEN 2555 rookmelders
 - NEN 2575 ontruimingsinstallaties
 - NEN 3011 veiligheidskleuren en -tekens in de werkomgeving en in de openbare ruimte
 - NEN 1838-EN toegepaste verlichtingstechniek - noodverlichting
- Voorwaarden private partijen:
 - ruisbeeldingen
 - luchtstroom
- Voor het eigendom en gebruik van tekenwerk gelden de rechten beschreven in de DNR 2012, art. 45, 46, 47 en 48.
- Peil = 0 = 24,00m +N.A.P.
- Afsluit 10minim tenzij anders aangegeven

- Brandveiligheid:
 - Gebouw voorzien van BMI (niet automatisch) en OAI
 - BMI koppelen aan hoofd BMI in de Waag
- De aangegeven brandwerende wanden, vloeren, trappen en/of heilingslatten in de bouwbesluitlijsten mogen gedurende het aangegeven aantal minuten niet bezwijken. Dit geldt tevens voor de constructie welke de brandscheidingen overeind houden.
- Alle deuren bestemd voor ontruiming moeten door een lichte druk of met een ontsluitingsmechanisme dat voldoet aan de NEN-EN 179 of aan NEN-EN 125 te openen zijn.
- Wateropname conform afdeling 4.3 BBL artikel 4.120 wateropname leden 1 en 2 zijn op dit bouwwerk van toepassing.
- De sanitaire ruimten zullen voorzien worden van wand- en vloergetelwerk
- Gevelopeningen worden voorzien van bescherming tegen ratten en muizen d.m.v. muisdichte roosters
- Constructieve gegevens ter indicatie, definitieve profielkeuze of opname constructeur
- Ten laatste van meubelen in gym, fysio en vaktherapie wanden voorzien van voldoende achterhout ter bevestiging

RENVOOI MATERIALISATIE:

	aluminium		kalkzandsteen
	beton gewapend		kunststeen
	beton prefab		metal stud-wand
	betonsteen		multiplex
	cellen- / gasbeton		naaldhout
	cementdekvloer		natuur- / hardsteen
	gipsplaat		staal
	hardhout		stucwerk
	isolatie: kelder- / begane grondvloer (Rc min. 3,7 m2KW) buitengevel (Rc min. 4,7 m2KW) dak (Rc min. 6,3 m2KW)		

VERKLARING AFKORTINGEN:

hwa = hemelwaterafvoer	km = kleefmagneet
wc = watercloset	dgm = dagmaat
v = ventilatievoorziening	sp = gespiegeld
mk = meterkast	AA = aluminium buitenkozijn
ug = uitstortgootsteen	KA = kunststof binnenkozijn
no = noodoverstort	HBI = houten binnenkozijn
sl = standleiding	SBI = stalen binnenkozijn
onst = ontluchting standleiding	
pb = prefab beton	
NAP = normaal amsterdams peil	
sk = stalen kolom volgens constructeur	
bsh = brandlanghaspel	
pbl = poederblusser	
psl = panieksluiting	

VERKLARING SYMBOLEN:

	poederblusser 6kg		afschotrichting
	brandlanghaspel 30m - lengte 30 meter - worp 25 meter (30x2/3 + 5)		30 min. brandwerende deur / constructie
	handbrandmelder		30 min. brandwerende en zelfsluitende deur
	brandmeldcentrale		60 min. brandwerende deur / constructie
	brandmeldpaneel		60 min. brandwerende en zelfsluitende deur
	rookmelder		zelfsluitende deur
	melders, multi-sensor		brandwerendheid 30 min WBOBO
	sleutelbuis / sleutelkuis brandweer		brandwerendheid 60 min WBOBO
	vluchtwegaanduiding vluchtrichting		koude rookscheiding uitvoeren als Sa scheiding
	vluchtwegaanduiding nooduitgang		

MATEN IN MILLIMETERS, TENZIJ ANDERS AANGEGEVEN

definitief

Nieuwbouw behandel- en expertisecentrum

situatie

Projectnummer	Tekeningnummer	Verse	Datum 1ste uitgave	Ontwerpfase	Contractnummer
20240551	501-AL		24-07-2026	Definitief ontwerp	
Blad	Aantal	Schaal	Formaat	Kentoor	Gekend
		1:200	A1	Verlo	

gemeente: Deurne
sectie: B
perceelnummer: 3052