

Bouwkundige plattegrond (bouwkundig gerealiseerde situatie)

OPPERVLAKTE: BVO (m²) GO (m²)


Kelder: 352 318

Begane grond:	1.106	1.026
---------------	-------	-------

1e verdieping:	790	710
----------------	-----	-----

2e verdieping:	757	503
----------------	-----	-----

Totaal:	3.005	2.557
---------	-------	-------

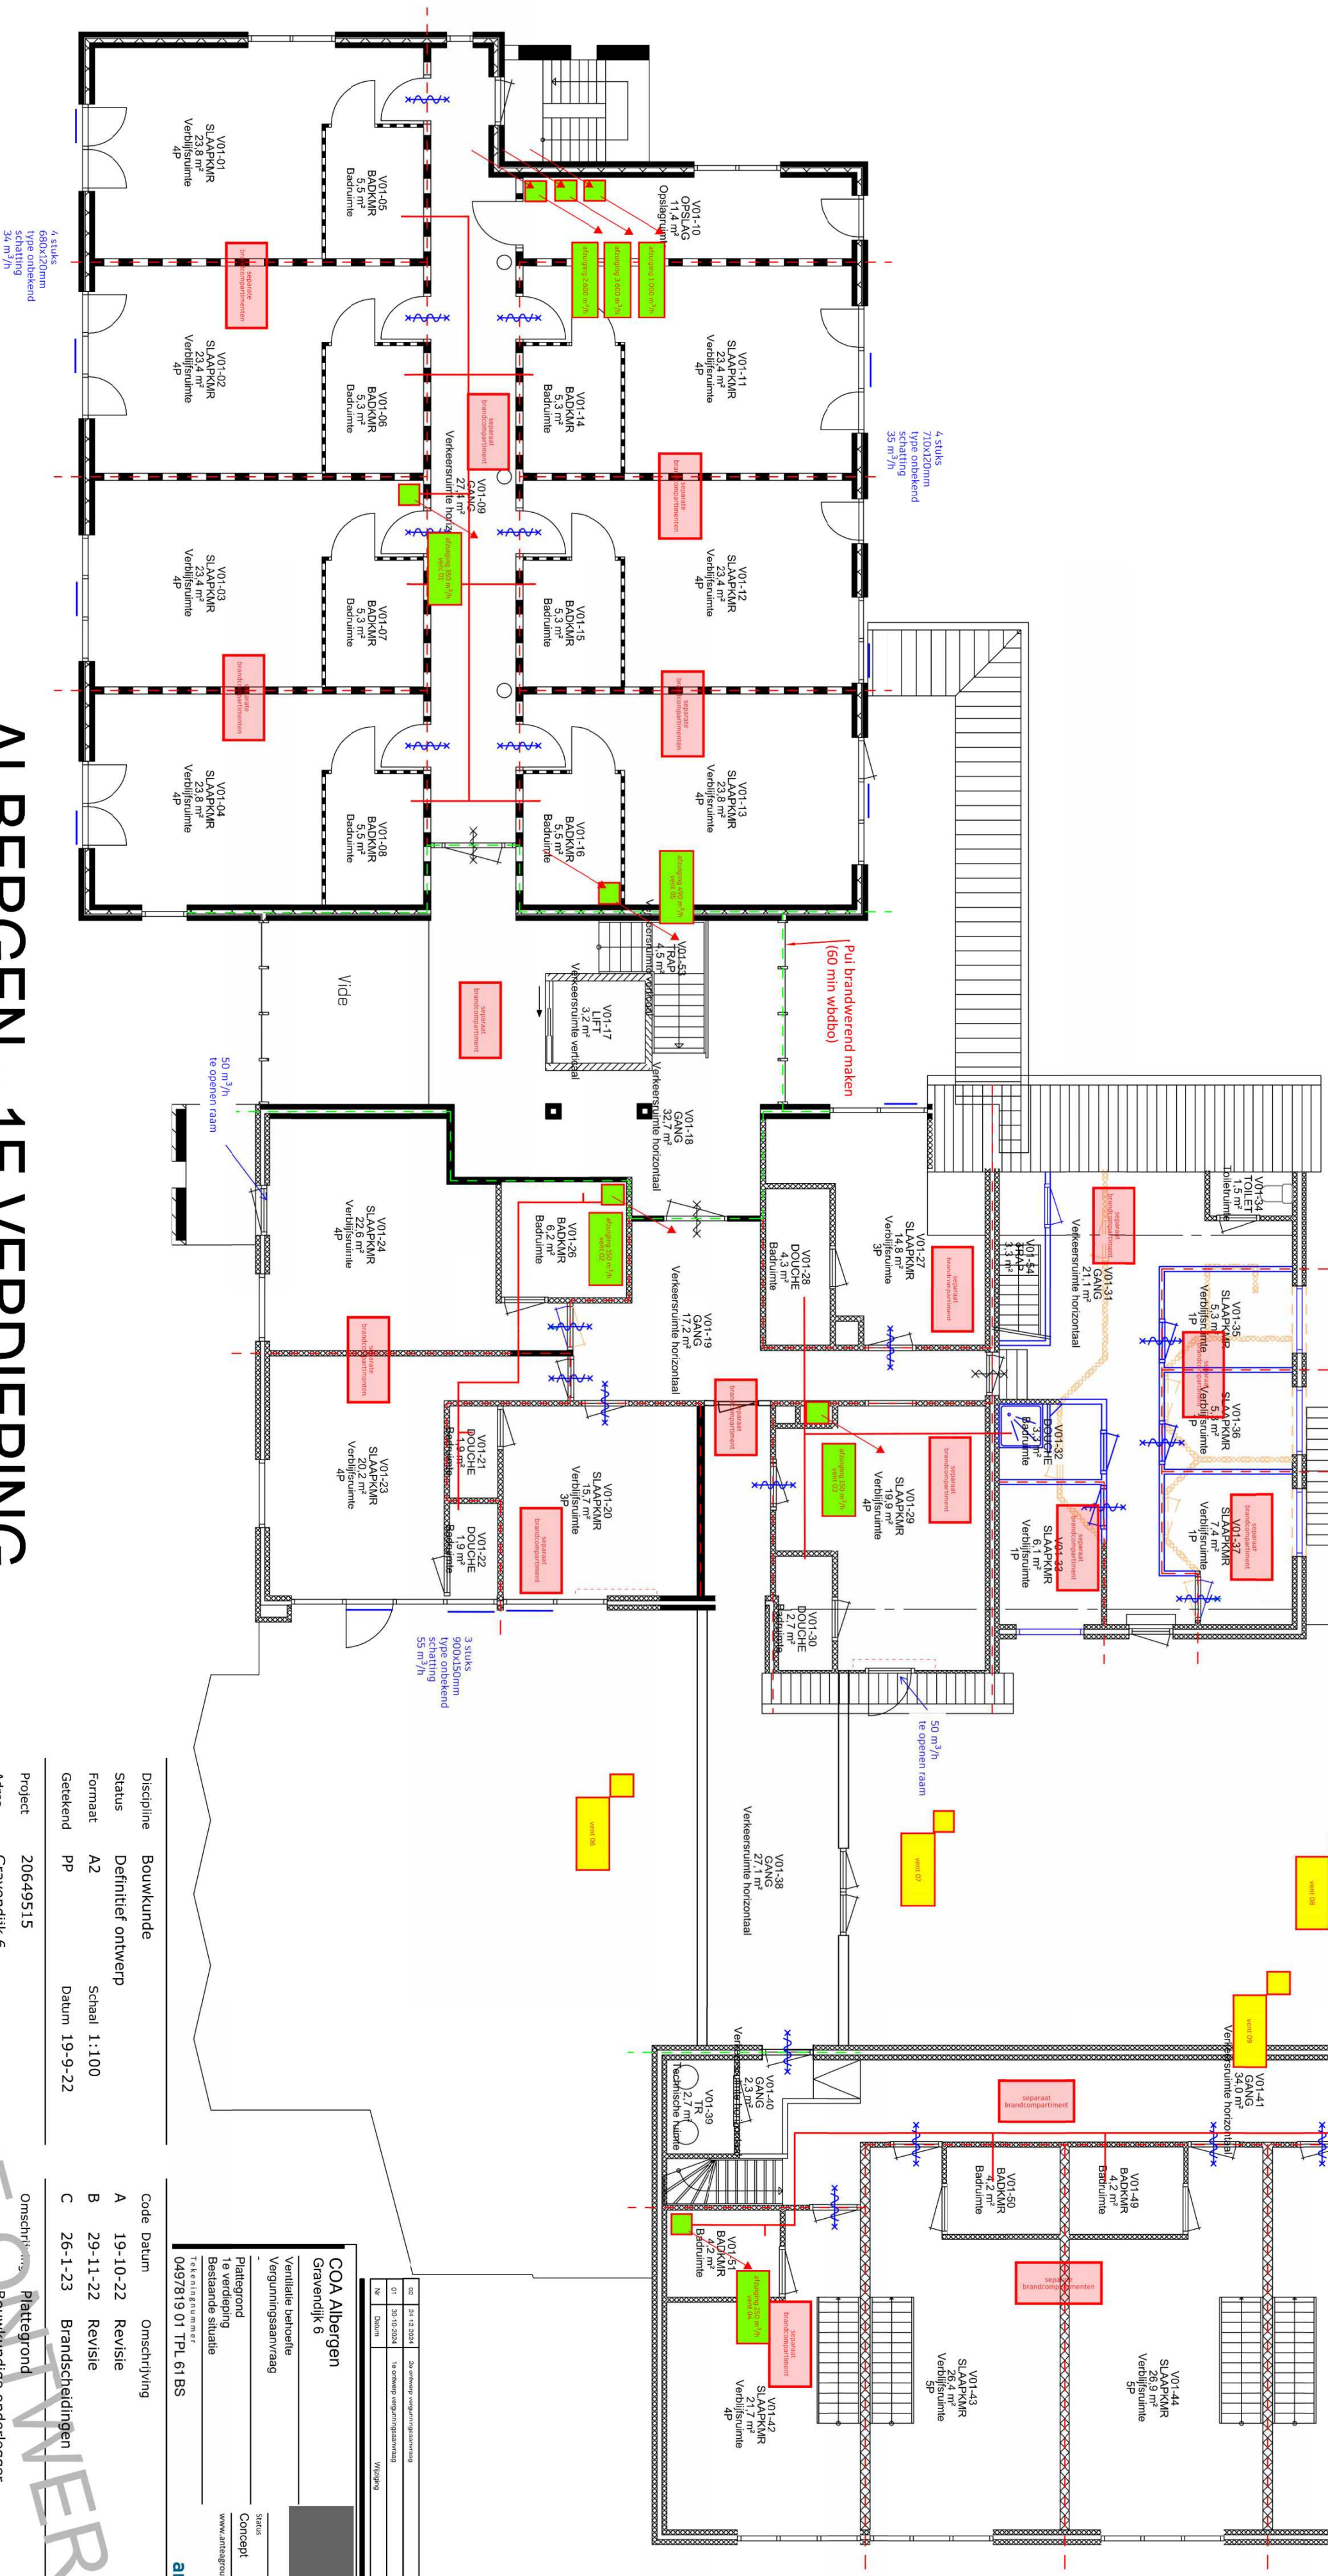


ALBERGGEN - 1E VERDIEPING

BLAUW = NIEUW

ORANJE = SLOOP

Let op: maatvoering i.h.w. te controleren

30 min wbdbo
60 min wbdbo

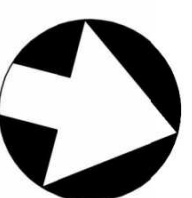

Discipline	Bouwkunde	Code	Datum	Omschrijving	Gewijzigd
Status	Definitief ontwerp	A	19-10-22	Revisie	SHAR
Format	A2	B	29-11-22	Revisie	SHAR
Geekend	PP	C	26-1-23	Brandschredingen	EK
Project	20649515	Omschrijving	Plattegrond Bouwkundige onderlegger Bouwkundige gerealiseerde situatie		
Adres	Gravendijk 6 7665 SK , Albergen	Bouwlaag	1e verdieping		
Gebouw	1102B001	Tekeningnummer	20649515_B001_B_25_01_PLG_NIEU		

Deze tekening is in beheer bij PeoplePower. Voor vragen kunt u contact opnemen via coa@peoplepower.nl

Bestandsnaam 20649515_B001_B_25_01_PLG_NIEUW.d