


Bouwkundige plattegrond
(nieuwe situatie)

OPPERVLAKTE: BVO (m²)	GO (m²)
Kelder:	352318
Begane grond:	1.1061.026
1e verdieping:	790710
2e verdieping:	757503
Totaal:	3.0052.557


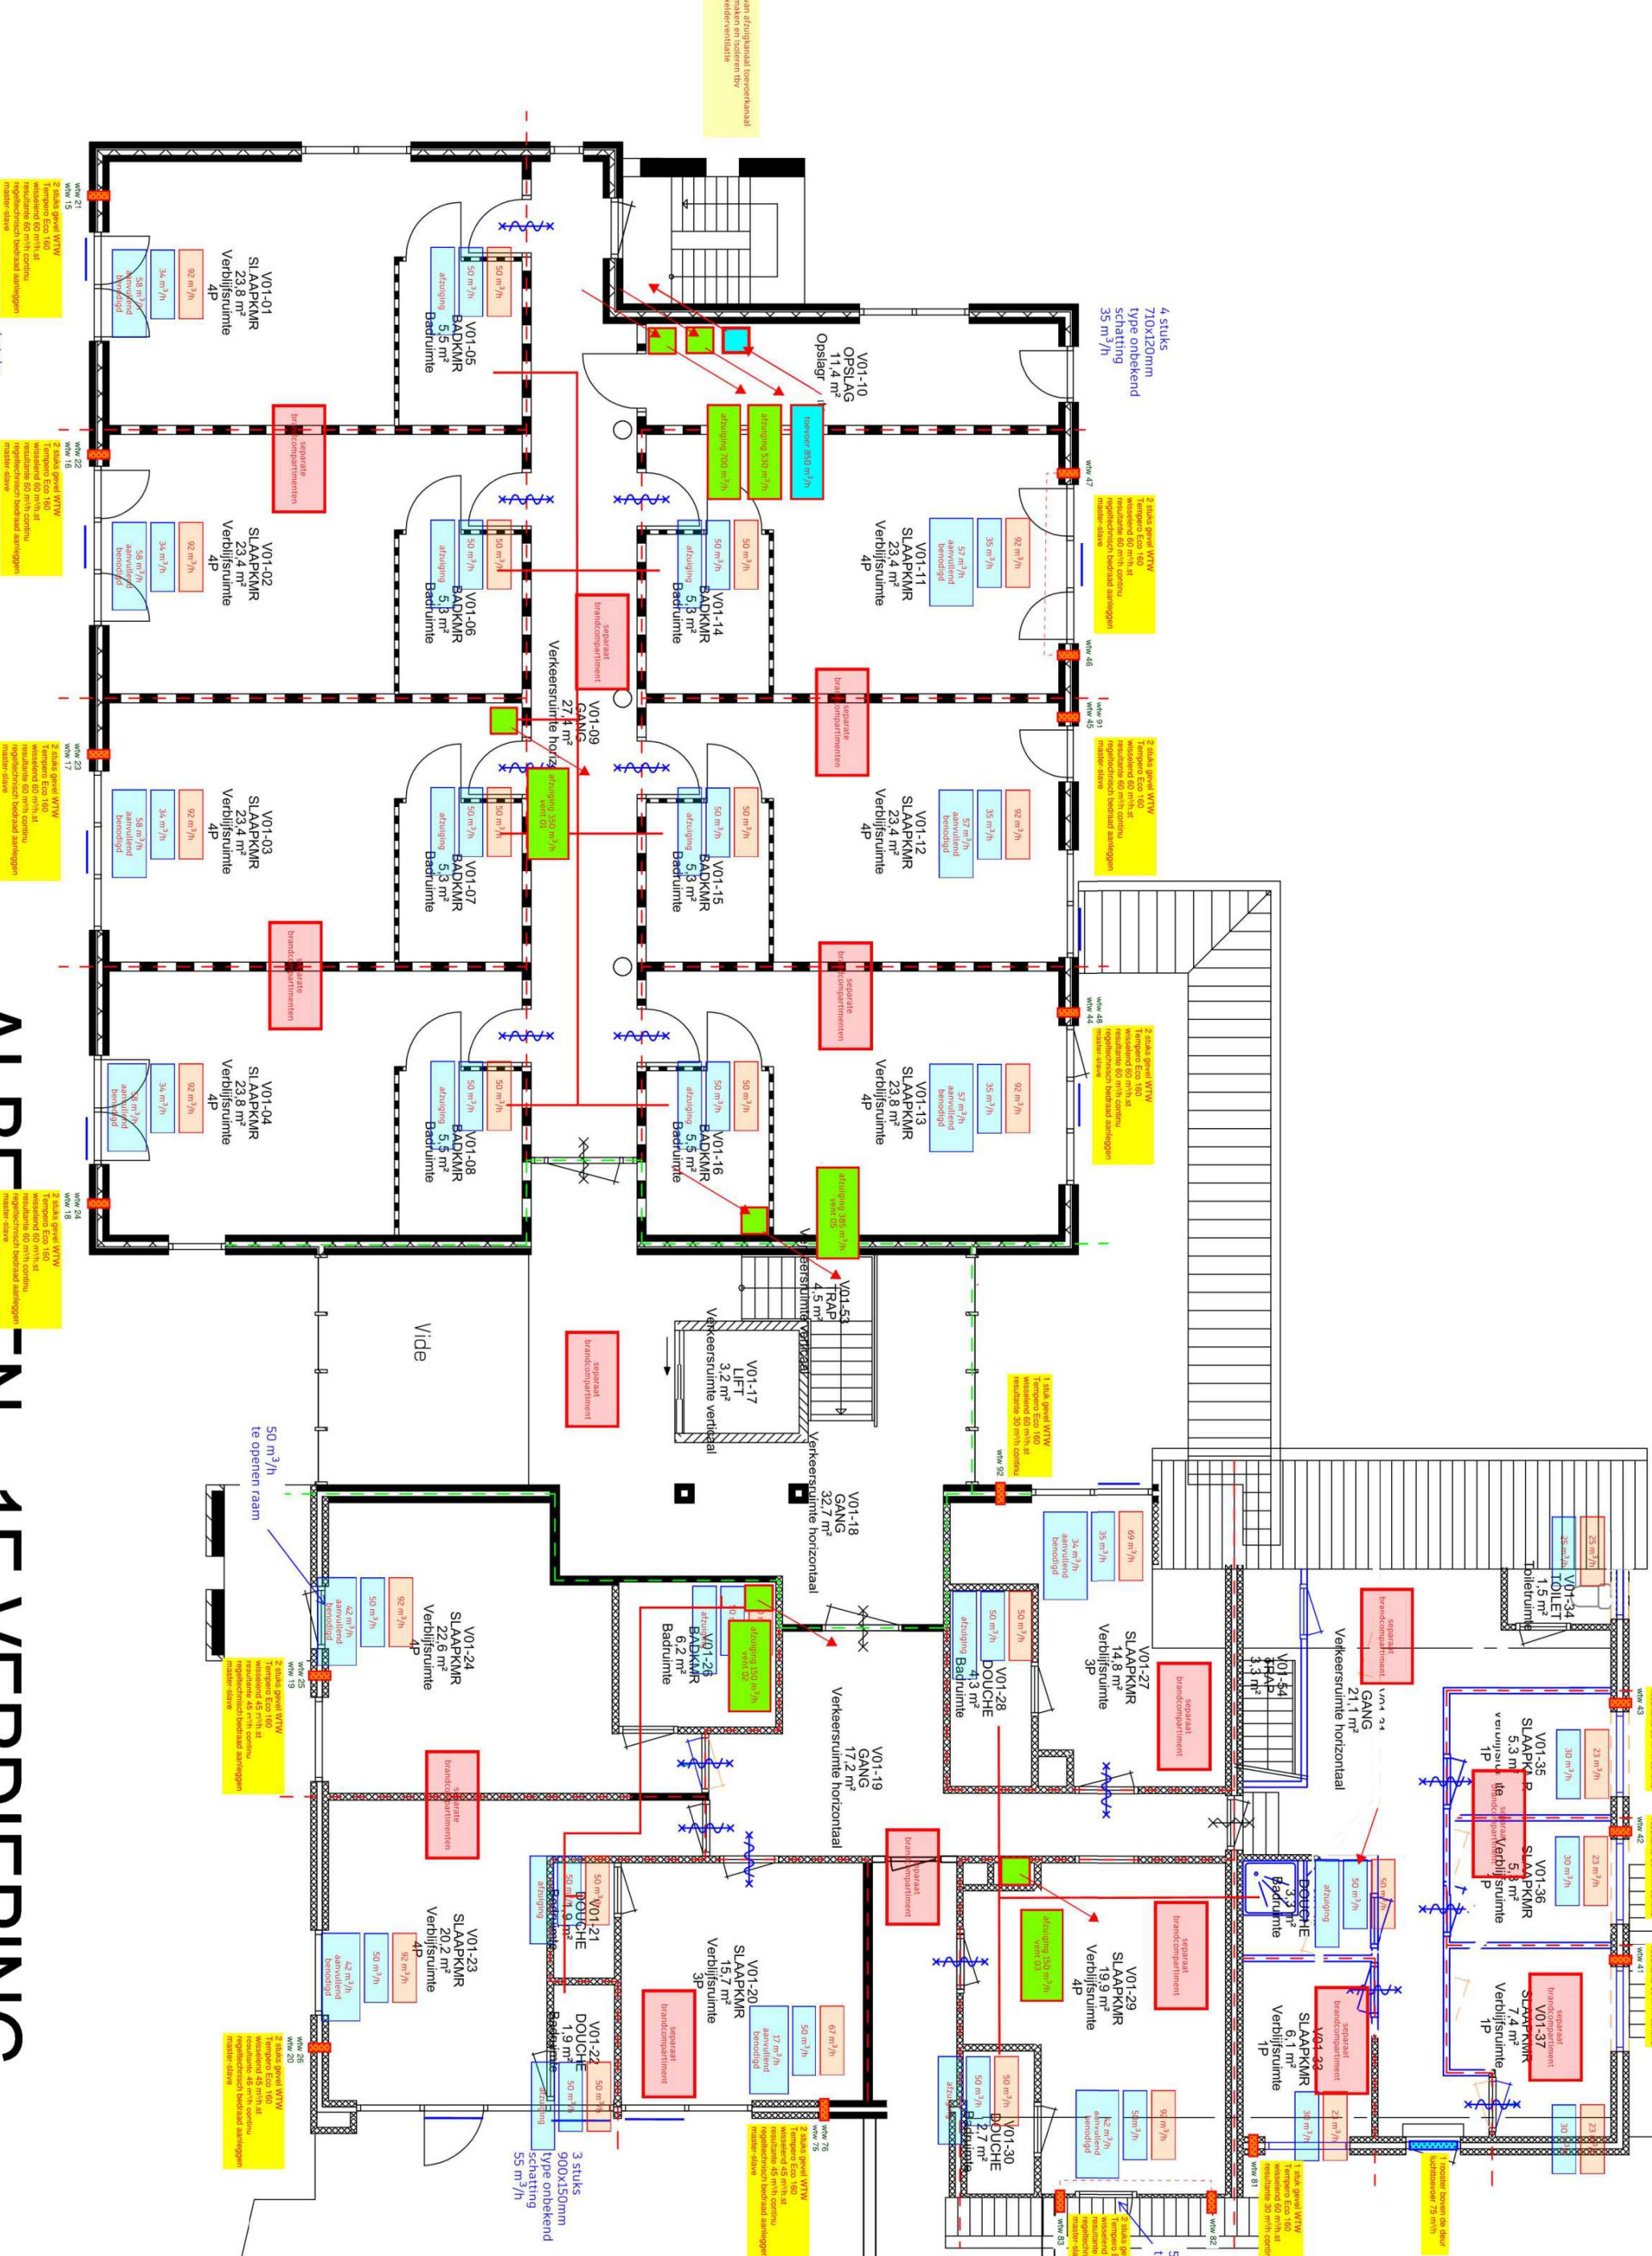


ALBERGEN - 1E VERDIEPING

Slaapk:	Aantal:	Pers:
1 pers	4	4
2 pers	0	0
3 pers	0	6
4 pers	11	44
5 pers	4	20
Totaal:	21	74

Let op: maatvoering i.h.w. te controleren

30 min wdbdo
60 min wdbdo

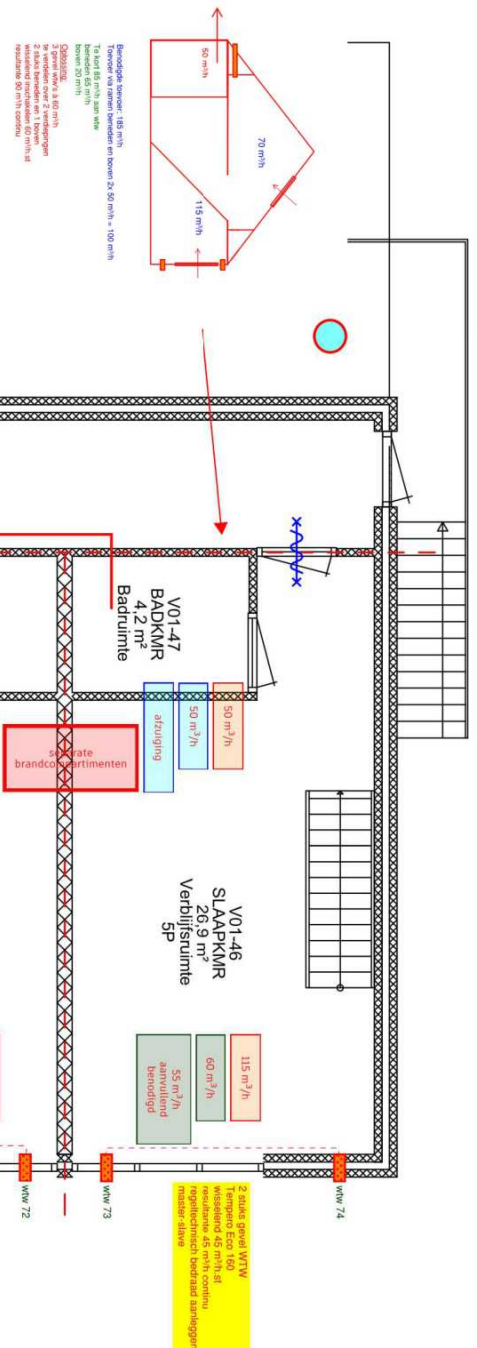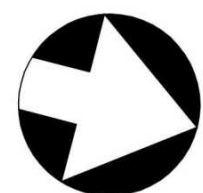

Discipline	Bouwkunde
Status	Definitief ontwerp
Formaat	A2
Getekend	PP
Datum	19-9-22

Project	20649515
Adres	Gravendijk 6
Gebouw	7665 SK, Albergen
	1102B001

COA Centraal Orgaan opvang asielzoekers

Code	Datum	Omschrijving	Gewijzigd
A	19-10-22	Revisie	SHAR
B	29-11-22	Revisie	SHAR
C	26-1-23	Brandscheidingen	EK

Omshrijving	Plattegrond
Bouwkundige onderlegger	
Nieuwe situatie	

Tekeningnummer	20649515_B001_B_25_01_PLG_NIEUW
Bouwlaag	1e verdieping

20649515_B001_B_25_01_PLG_NIEUW