




Nieuwstraat



Broerenstraat



Drie Pistolengang

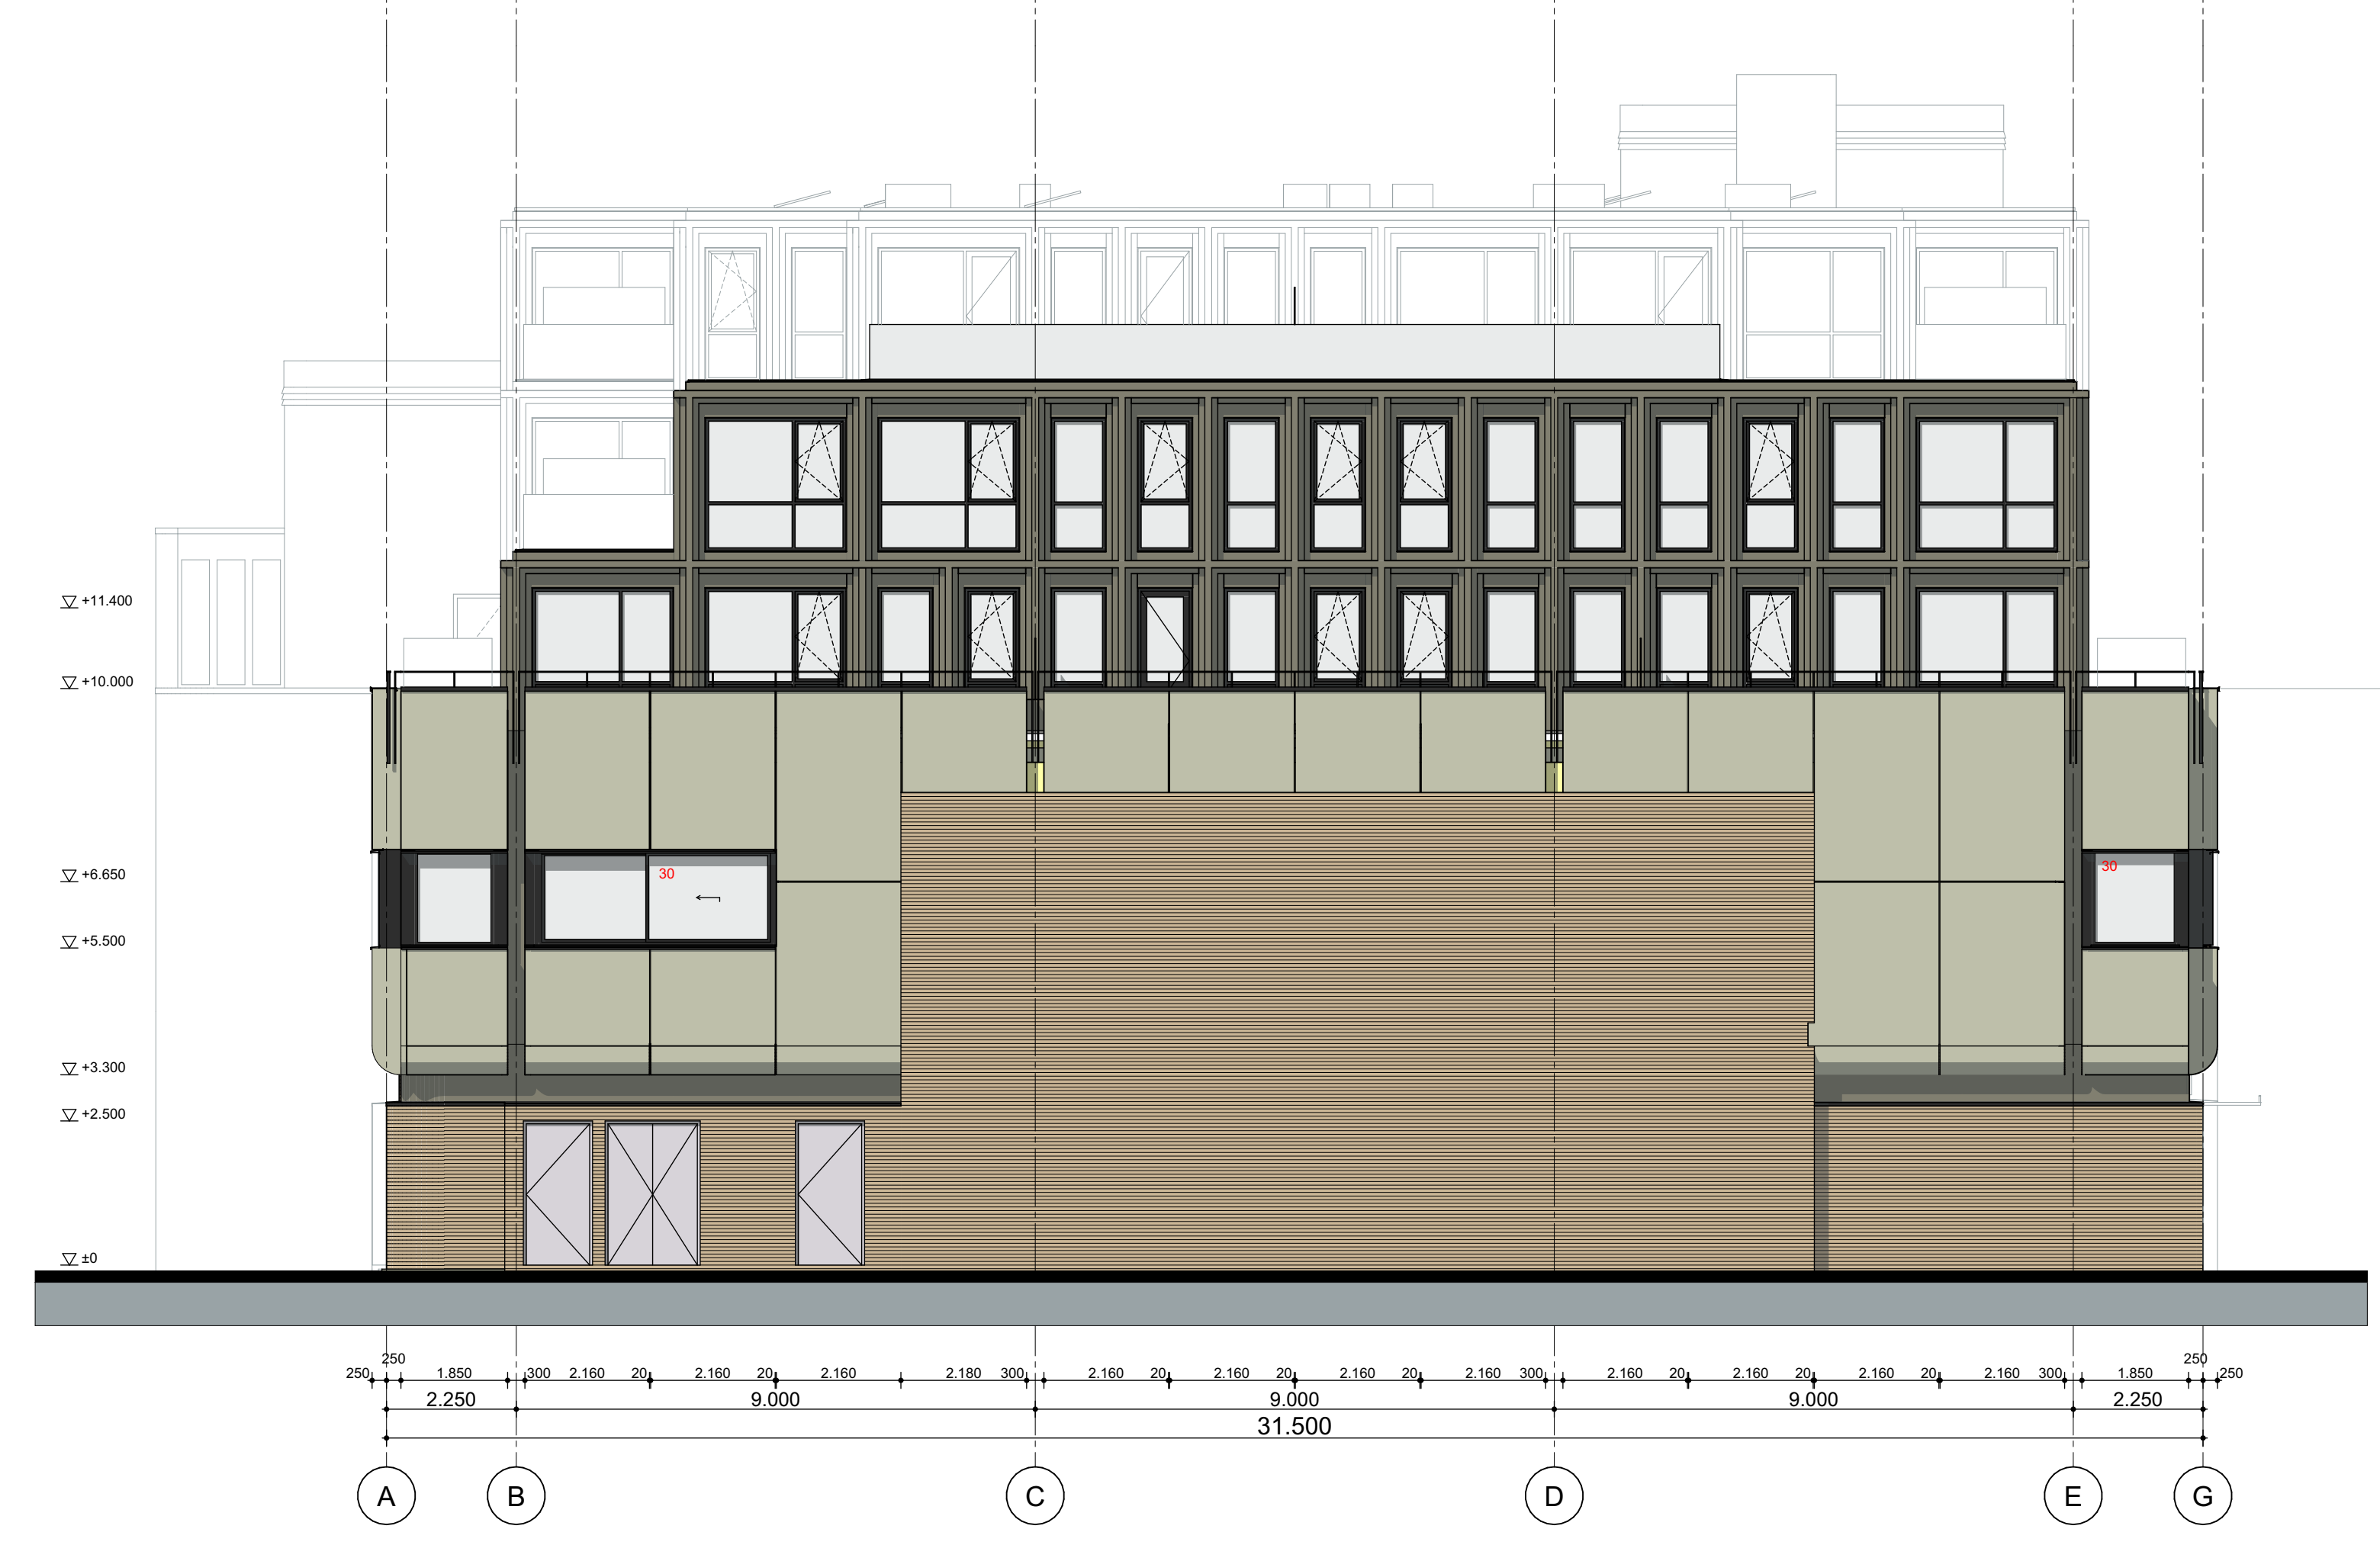

Weversgildeplein

ALGEMEEN

CONSTRUCTIE:
CONSTRUCTIE VLOS OPDAAF CONSTRUCTEUR

HOOFDRAAGCONSTRUCTIE 60 MINUTEN BRANDWEREND BESCHERMEN
MODELS BRANDWERENDE BESLUITOP OF BRANDWEREND SCHILDERWERK

INSTALLATIES:
INSTALLATIES VLOS OPDAAF INSTALLATEUR

BRANDVEILIGHEID:
BRANDSCHERMBEEN, VLUCHTROUTES - EN AANSLUITINGEN, NOODVERLICHTING E.D.
CONFORM ONDAGS ADVISIEUR BRANDVEILIGHEID

METIERPLAAT:
PENSCHOTING VOLGENS NEN 2768
VENTILATIE: OPENING VAN 20 CM2

ELECTRA:
ELEKTRISCHE INSTALLATIE DIENT MINIMAAL TE WORDEN UITGEVOERD
CONFORM NEN 1010

BRANDWERING:
DE GEBEHELE RIOLERING UITVOEREN VOLGENS DE NEN 3215-1 + A1 2018, NEN 3215,
NEN 2018 (GROENWISSELS) 2018, NEN 1070 EN NEN 3078 2015
AAN TE SLUTEN OP DE BESTAANDE RIOLERING

SANITAIR:
UITVOEREN OVEREENKOMSTIG NEN 1006 2015 A1 2018
WATERINSTALLATIE EN SANITAIR MAXIMALE GELUIDSNIVEAU VOLGENS
TABEL 4 IN NEN 1070, ANALOG CONFORM NEN 3078

VEILIGHEIDSGLAS:
VEILIGHEIDSGLAS TOEPASSEN CONFORM NEN 3069

RENVOOI BRAND

brandwerende deur WBOBO 30 min.

zelfsluitende deur WBOBO 30 min.

brandscheiding WBOBO 30 minuten

brandscheiding WBOBO 60 minuten

rookmelder, niet ioniserend, aangesloten op het lichtnet conform NEN 2555
ontvanger getest op

Deur te openen zonder gebruik te hoeven maken van een sleutel

EBV

extra beschermde vluchtroute

Aanzicht knip 30 minuten WBOBO

Gewel 30 minuten brandwerend + R200
aangecorde verhuurplaats is bestaande ruimte

Gewel 30 minuten brandwerend
in verband met brandveiligheids

Gewel 30 minuten brandwerend
omdat rooksluik niet past in atrium

voor aan en maatregelen m.b.t. brandveiligheid wordt verwezen naar het
rapport van Huis Adviseurs projectnummer: 0200320 aa 6 d 24 12 2021

Tim Versteegh
Architect

Rijksweg 15
1023 BT Amsterdam
T +31 (0)20 410 0000
E info@timversteegh.nl
W www.timversteegh.nl

maten in het werk te nemen
en controleren

project:
De Kwartiermaker
Zwolle
NL

opdrachtgever:
Belegging CENAX Zwolle C.V.

ontwerper:
Gevéle ghe[st]gd

aanpak:
1933
10-12-2021

projectnummer:
1933
10-12-2021

tekeningnummer:
BA-20
10-12-2021

schaal:
A0/H1:100
10-12-2021

definitief:
Bouwamwag