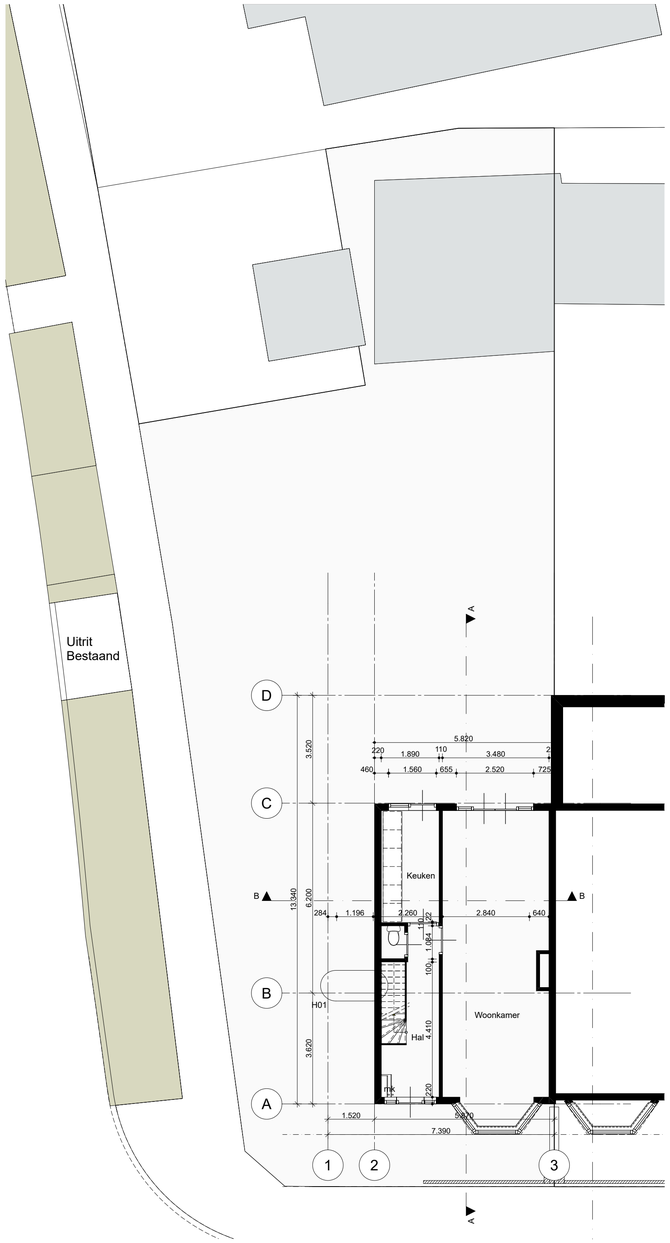

Terrein BESTAAND

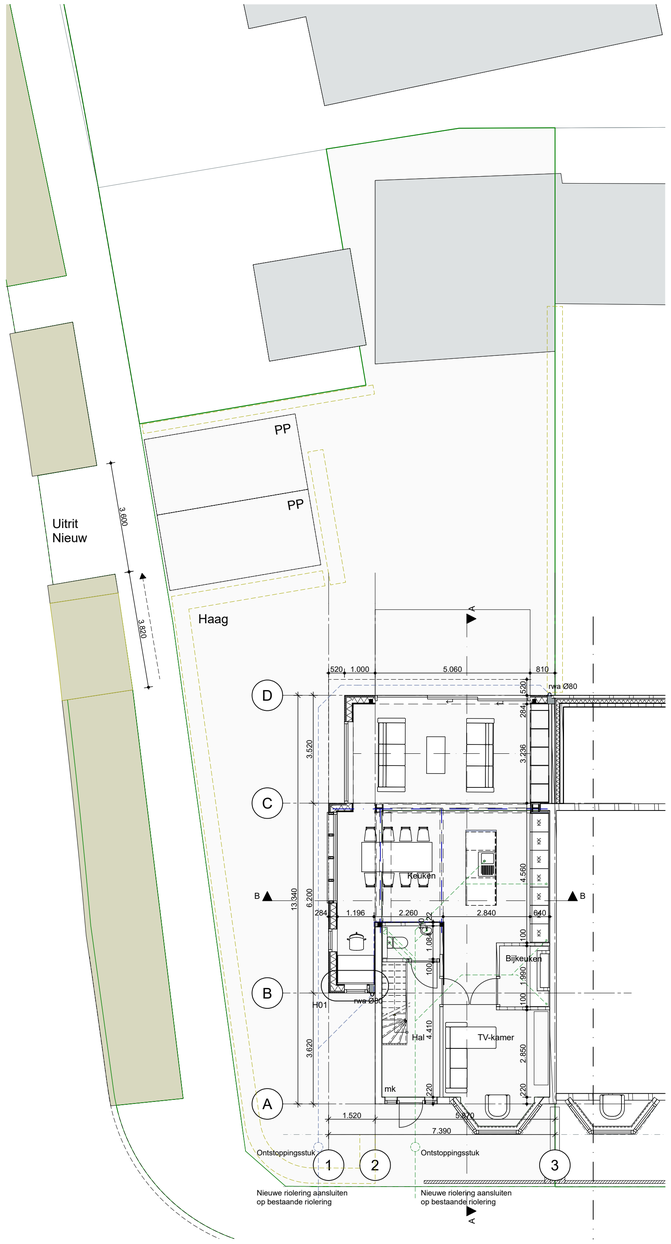

Terrein NIEUW

Situatie

Perceeloppervlakte 359m²

Kadastrale gemeente	GDP00 (Geldrop)
Sectie	K
Perceelnummer	1381

-alle maten in het werk te controleren
-fundering, constructie, nos, conform opgave constructeur
-aan deze tekening kunnen geen rechten worden ontleend

Verbouwing Parallelweg 51, Geldrop

Fase **Definitief Ontwerp**		*Status* **Definitief**	*Opdrachtgever* **171**
Omschrijving **Parkeervoorziening**		*Schaal* **1:1000, 1:100**	
Datum **03.06.2024**	*Wijziging* **D 16.08.2024**	*Formaat* **A1**	*Plancode* **089-DE-DO04-D**

MVD architecture & urban planning
Zwaanstraat 31s
5651 CA Eindhoven
+31 6 24711533 | info@mvd-au.nl

Projectnummer **089**
Tekening **DO04**