
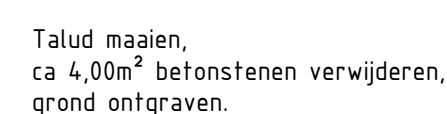



Schaal 1:50

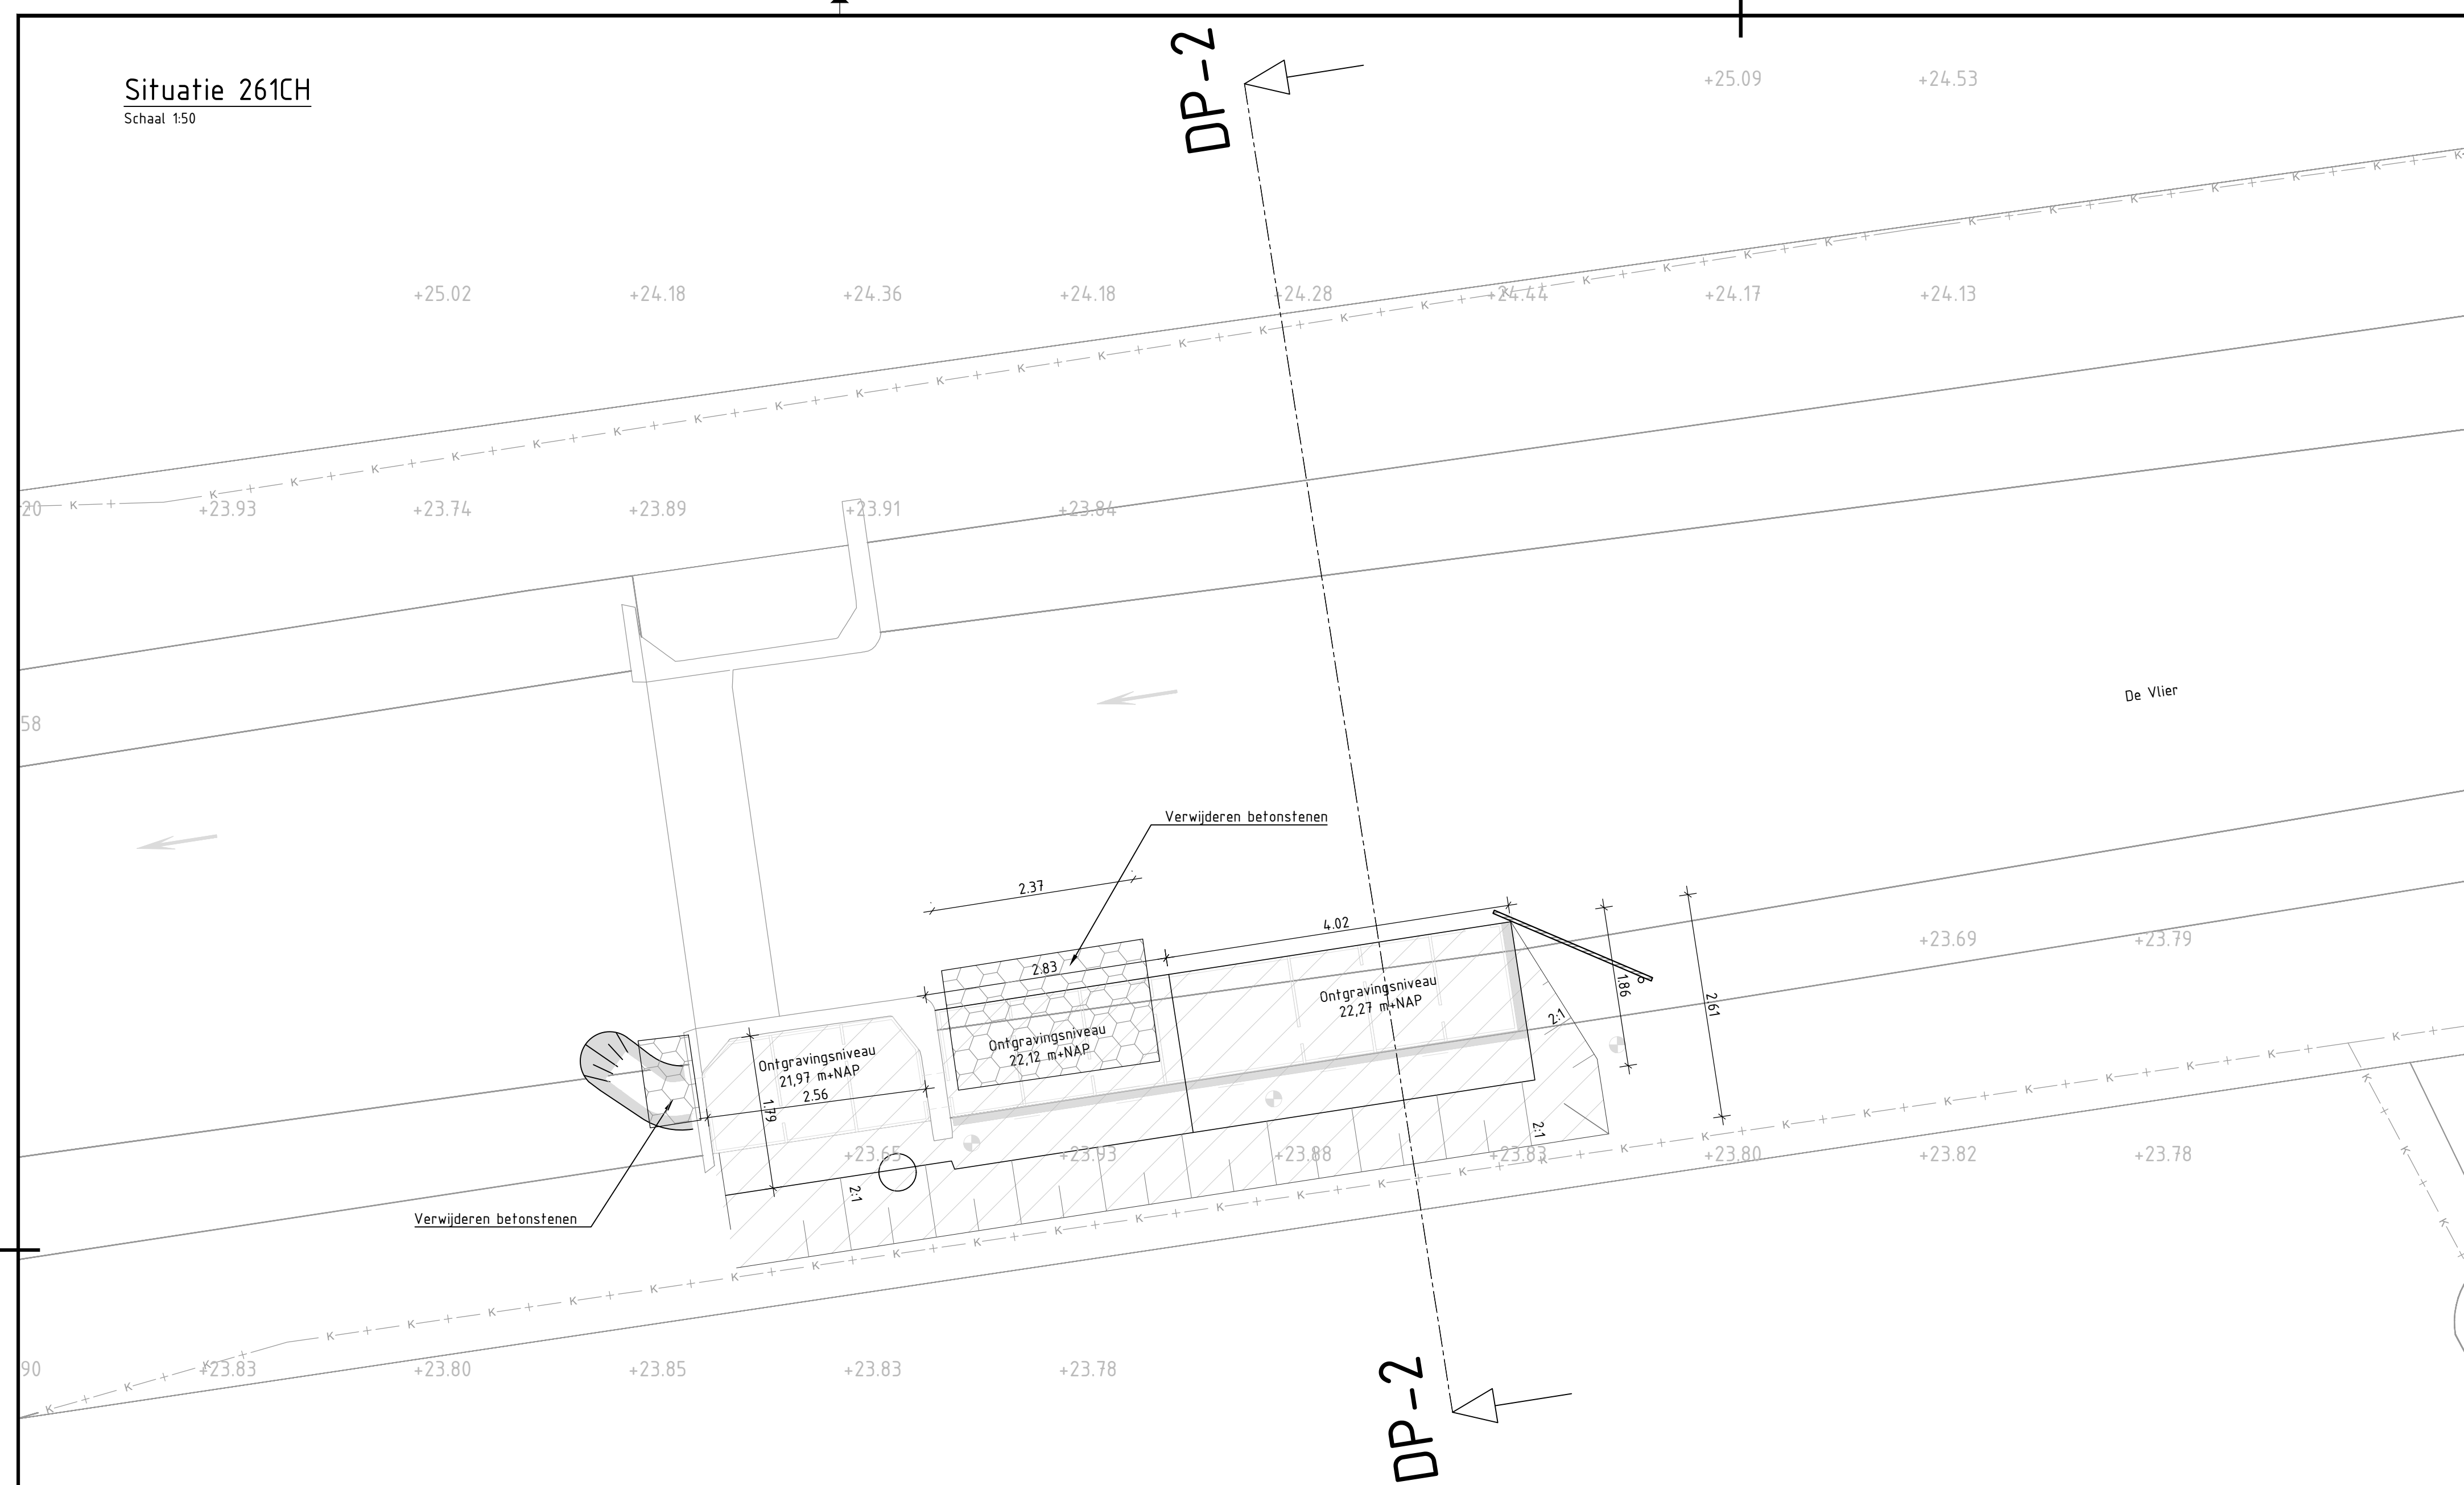

20.000ml T.O.V. 17/1


[illegible]

Schaal 1:2000

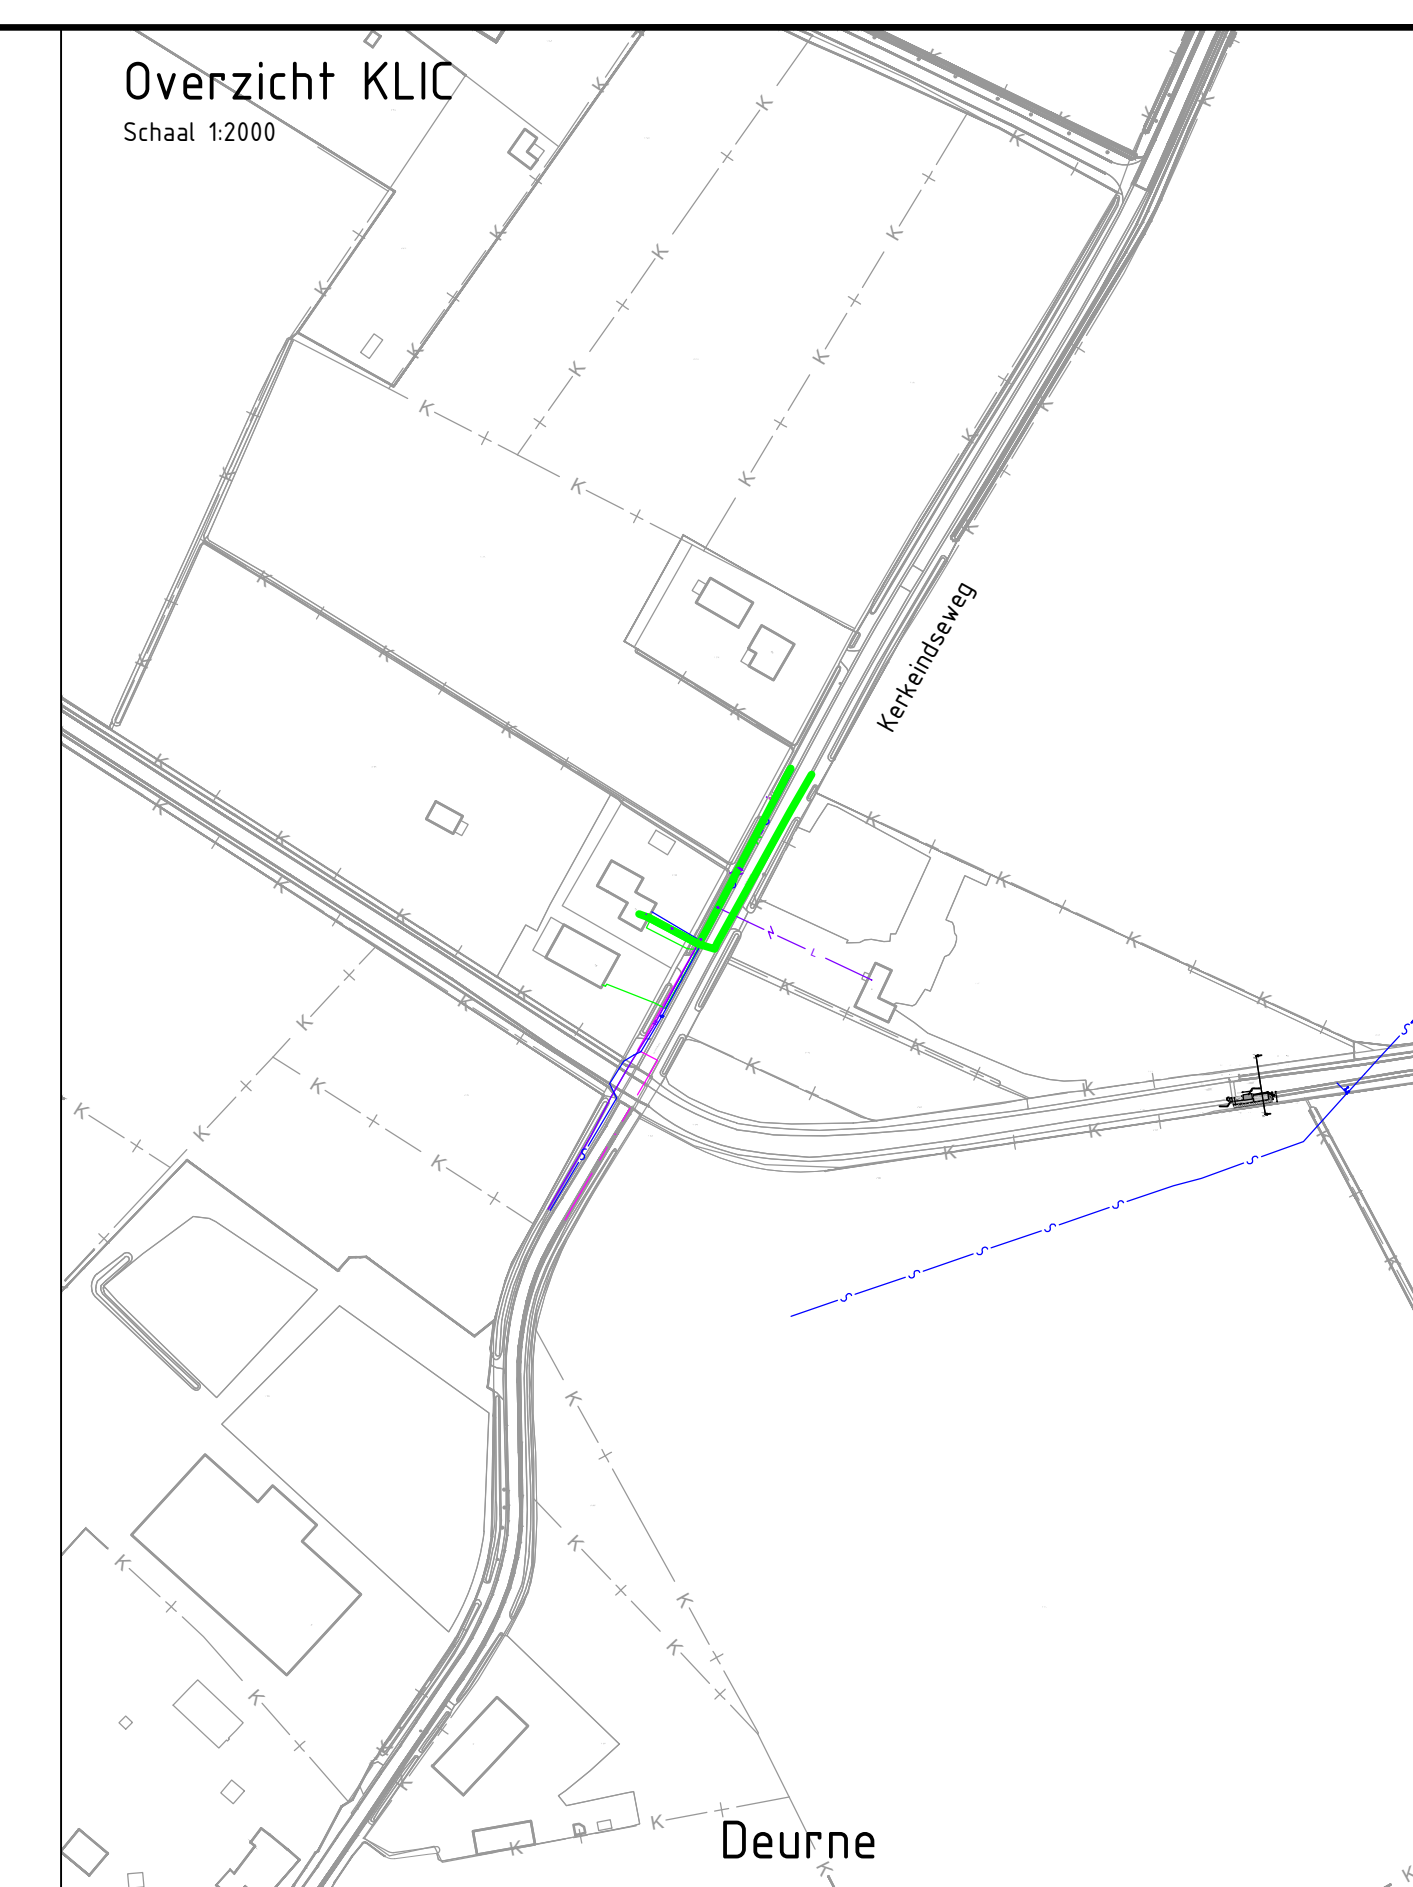

- +12.227 Bestaande hoogte
- Ontgravingsvlak

- Maten in meters, tenzij anders vermeld;
- Materiaalmaten in millimeters, tenzij anders vermeld;
- Hoogtematen in meters t.o.v. N.A.P. tenzij anders vermeld;
- Diameters in millimeters, tenzij anders vermeld;
- Coördinaten in meters t.o.v. Rijksdriehoekstelsel;
- Hoeken in graden (360°);
- Liggings kabels en leidingen indicatief weergegeven, exacte ligging bepalen d.m.v. het graven van proefschuiven.

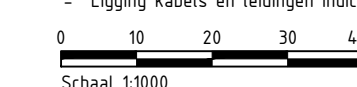

P01.01	Eerste uitgave	ONTW	CNTR	BD-MM-JJJJ
Bouwfase	Onderzoek en ontwerp			

Opdrachtgever: Waterschap Aa en Maas



Project:	Vispassage Stuw 261CH Vlier	Omschrijving:	Opbreekwerkzaamheden Situatie / Dwarsprofielen / Details / etc.
----------	-----------------------------------	---------------	--



Fase:	Projectfase	Discipline:	Discipline
Formaat:	##	Status:	Concept / Definitief
Schaal:	Schaal / Schalen	Blad:	X van X

Rekeningnummer:
BL2514-HAS-WZ-DO DG-C-00402-261CH