
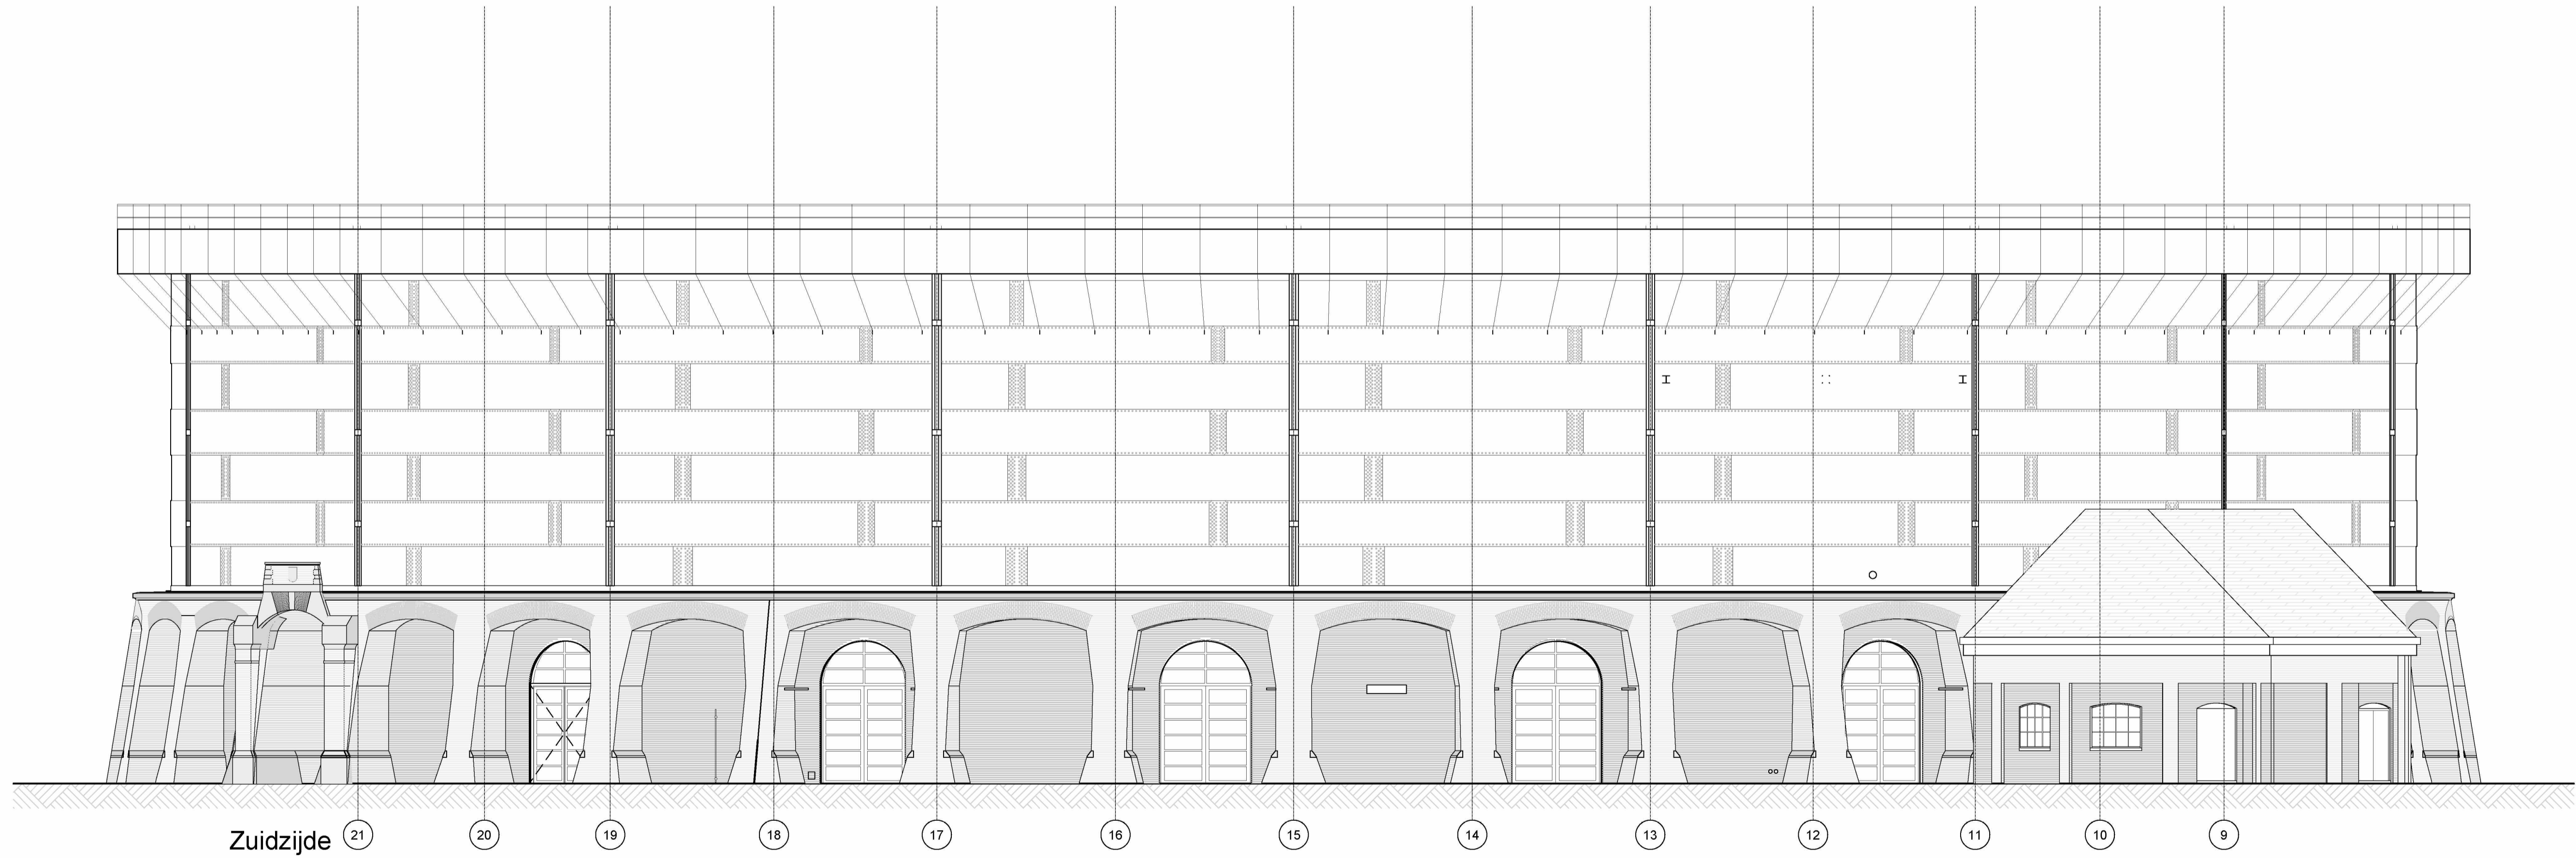


project:		Gashouder cultuur podium		Fase:	DO	WERKNUMMER:	1913
Onderwerp:		buitengevels West en Oost (bestaand)		Status:	Definitief	ONZE REFERENTIE:	1913_0010ge.dwg
DATUM:	15-12-2023 V	GEWIJZIGD:	D.	H.	M.	TEKENINGNUMMER:	010
			A.	E.	N.		
			B.	F.	K.		
			C.	G.	L.		
AFMETING :	A1						

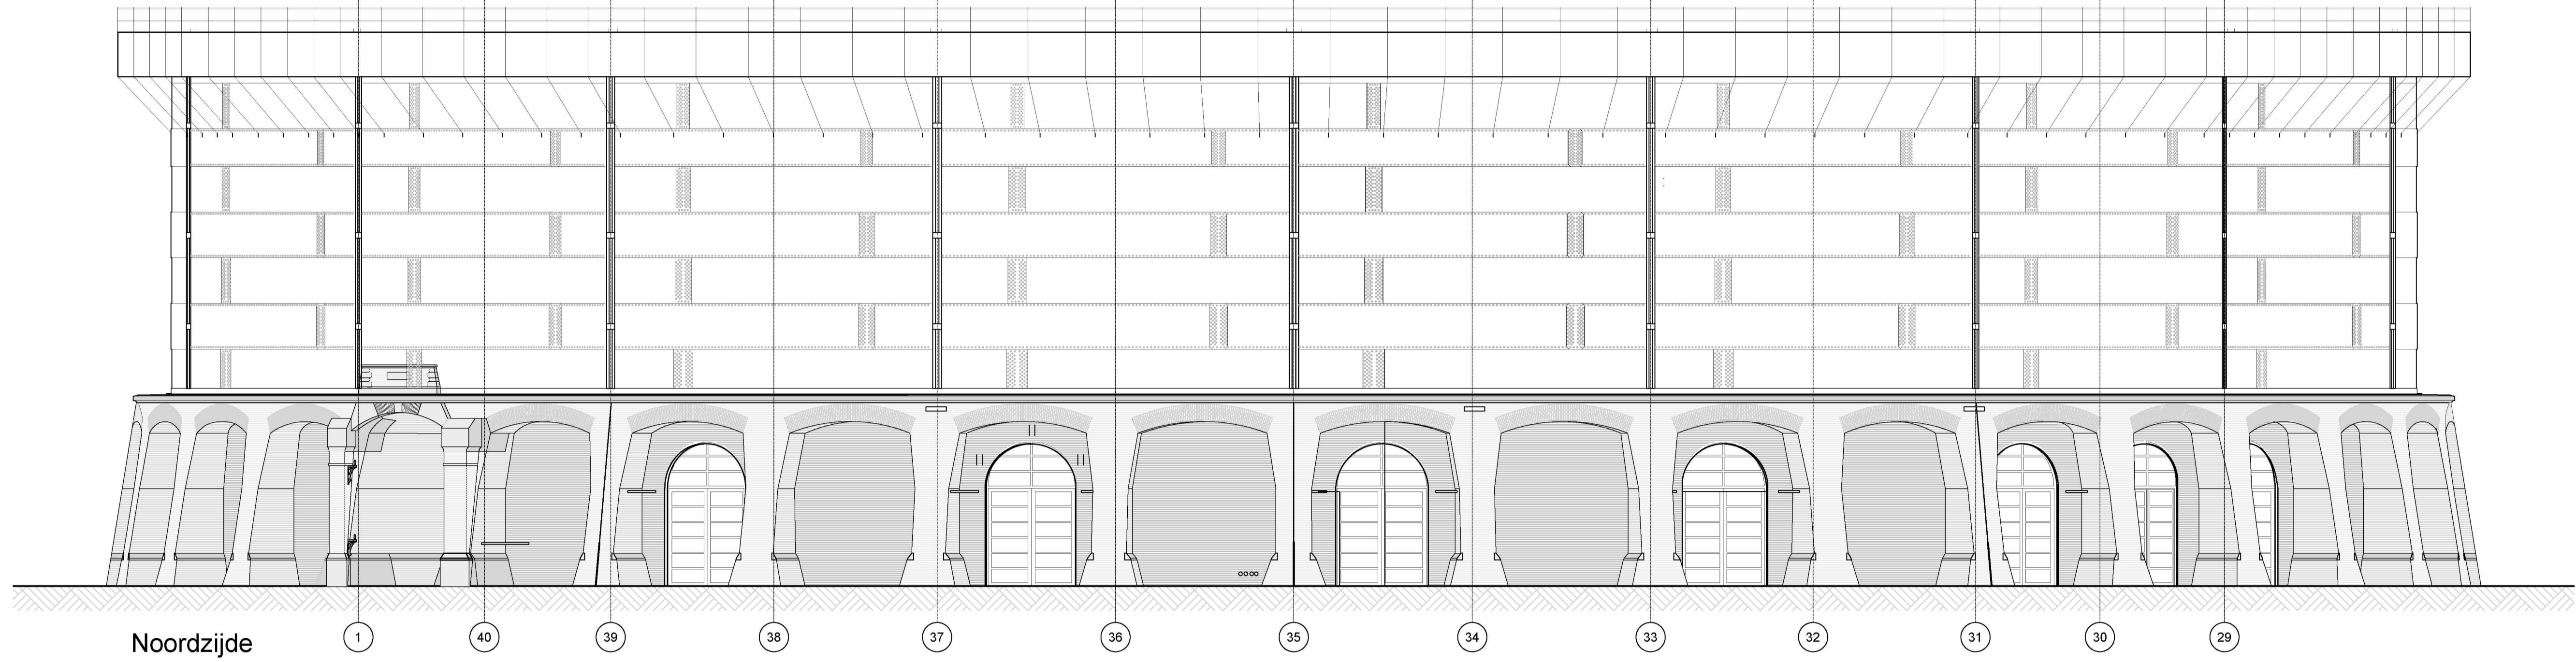

BURO VAN STIGT		HERENGRACHT 406 1017 BK AMSTERDAM T 020-6245344 E I www.burovanstigt.nl	OPDRACHTGEVER: Millten B.V.	180 1016 BR Amsterdam T I www.millten.com
project: Gashouder cultuur podium		Fase: DO		WERKNUMMER: 1913
Onderwerp: buitengevels Noord en Zuid (bestaand)		Status: Definitief		ONZE REFERENTIE: 1913_0010ge.dwg
DATUM: 15-12-2023 V	GEWIJZIGD: D	H	M	TEKENINGNUMMER 011
SCHAAL: 1:100	A	E	N	
GETEKEND: RPH	B	F	K	
AFMETING: A1	C	G	L	