




00 begane grond  
1\_3\_C\_05\_00

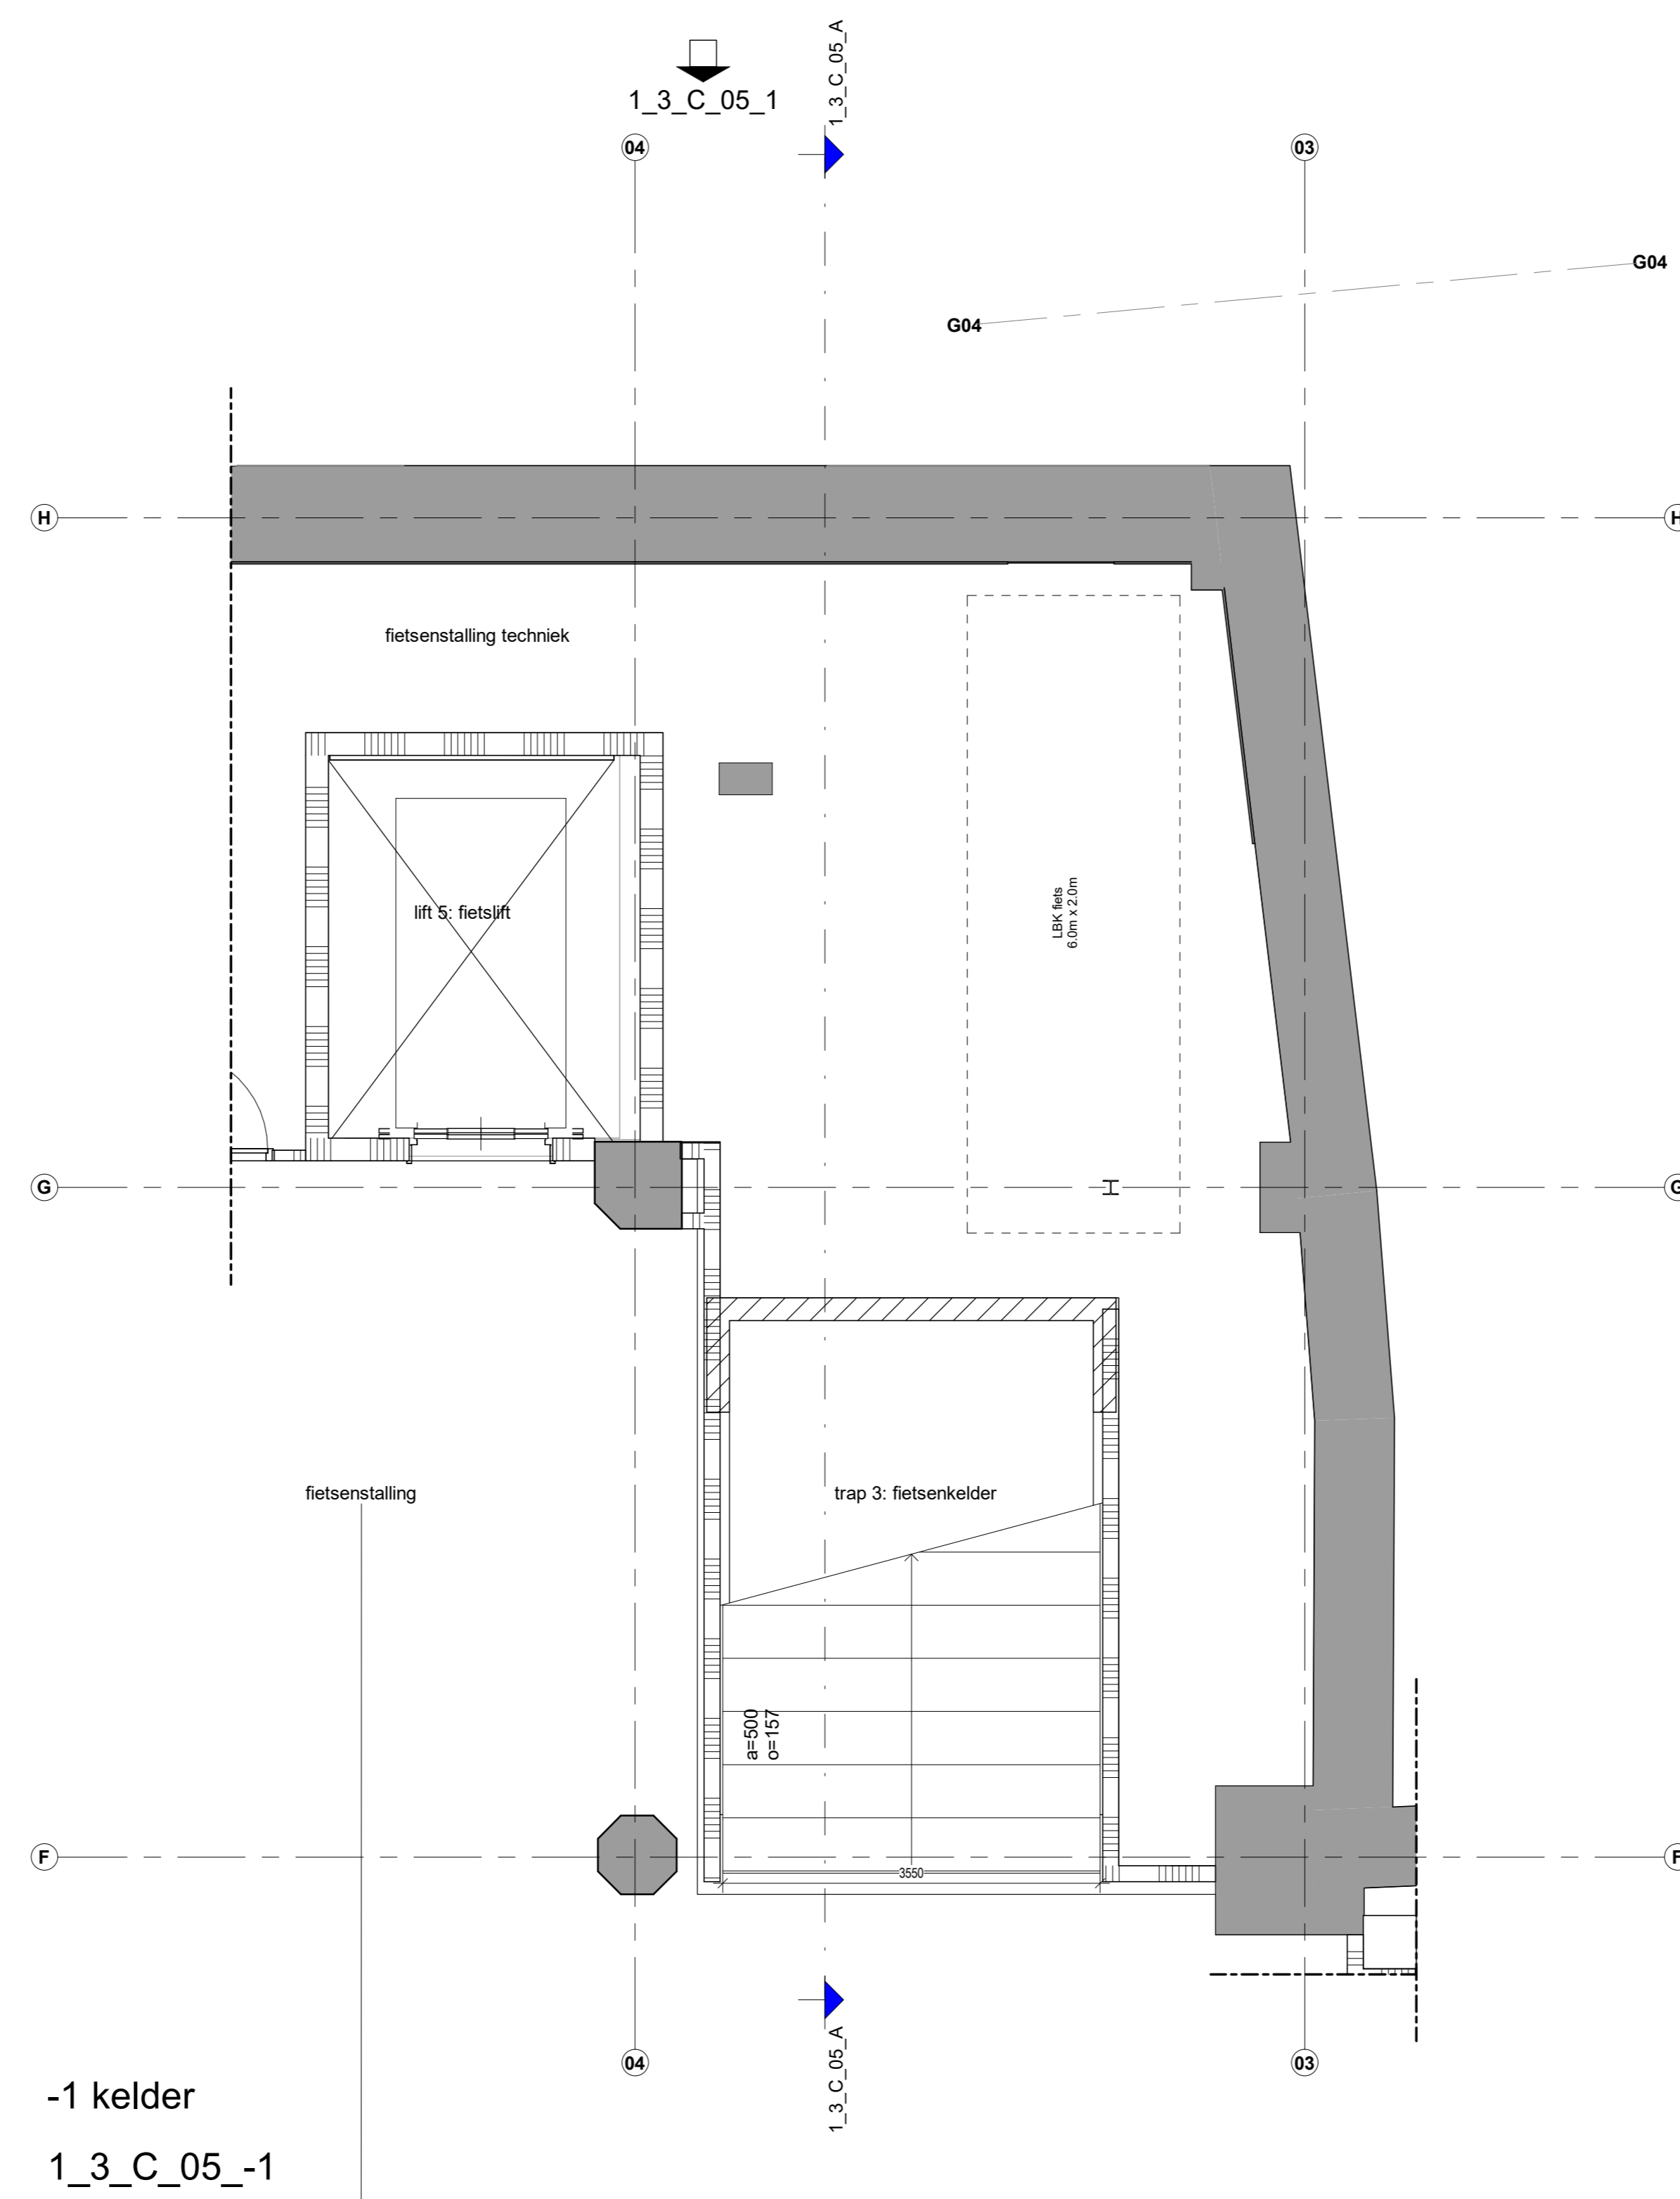


-1 kelder  
1\_3\_C\_05\_01

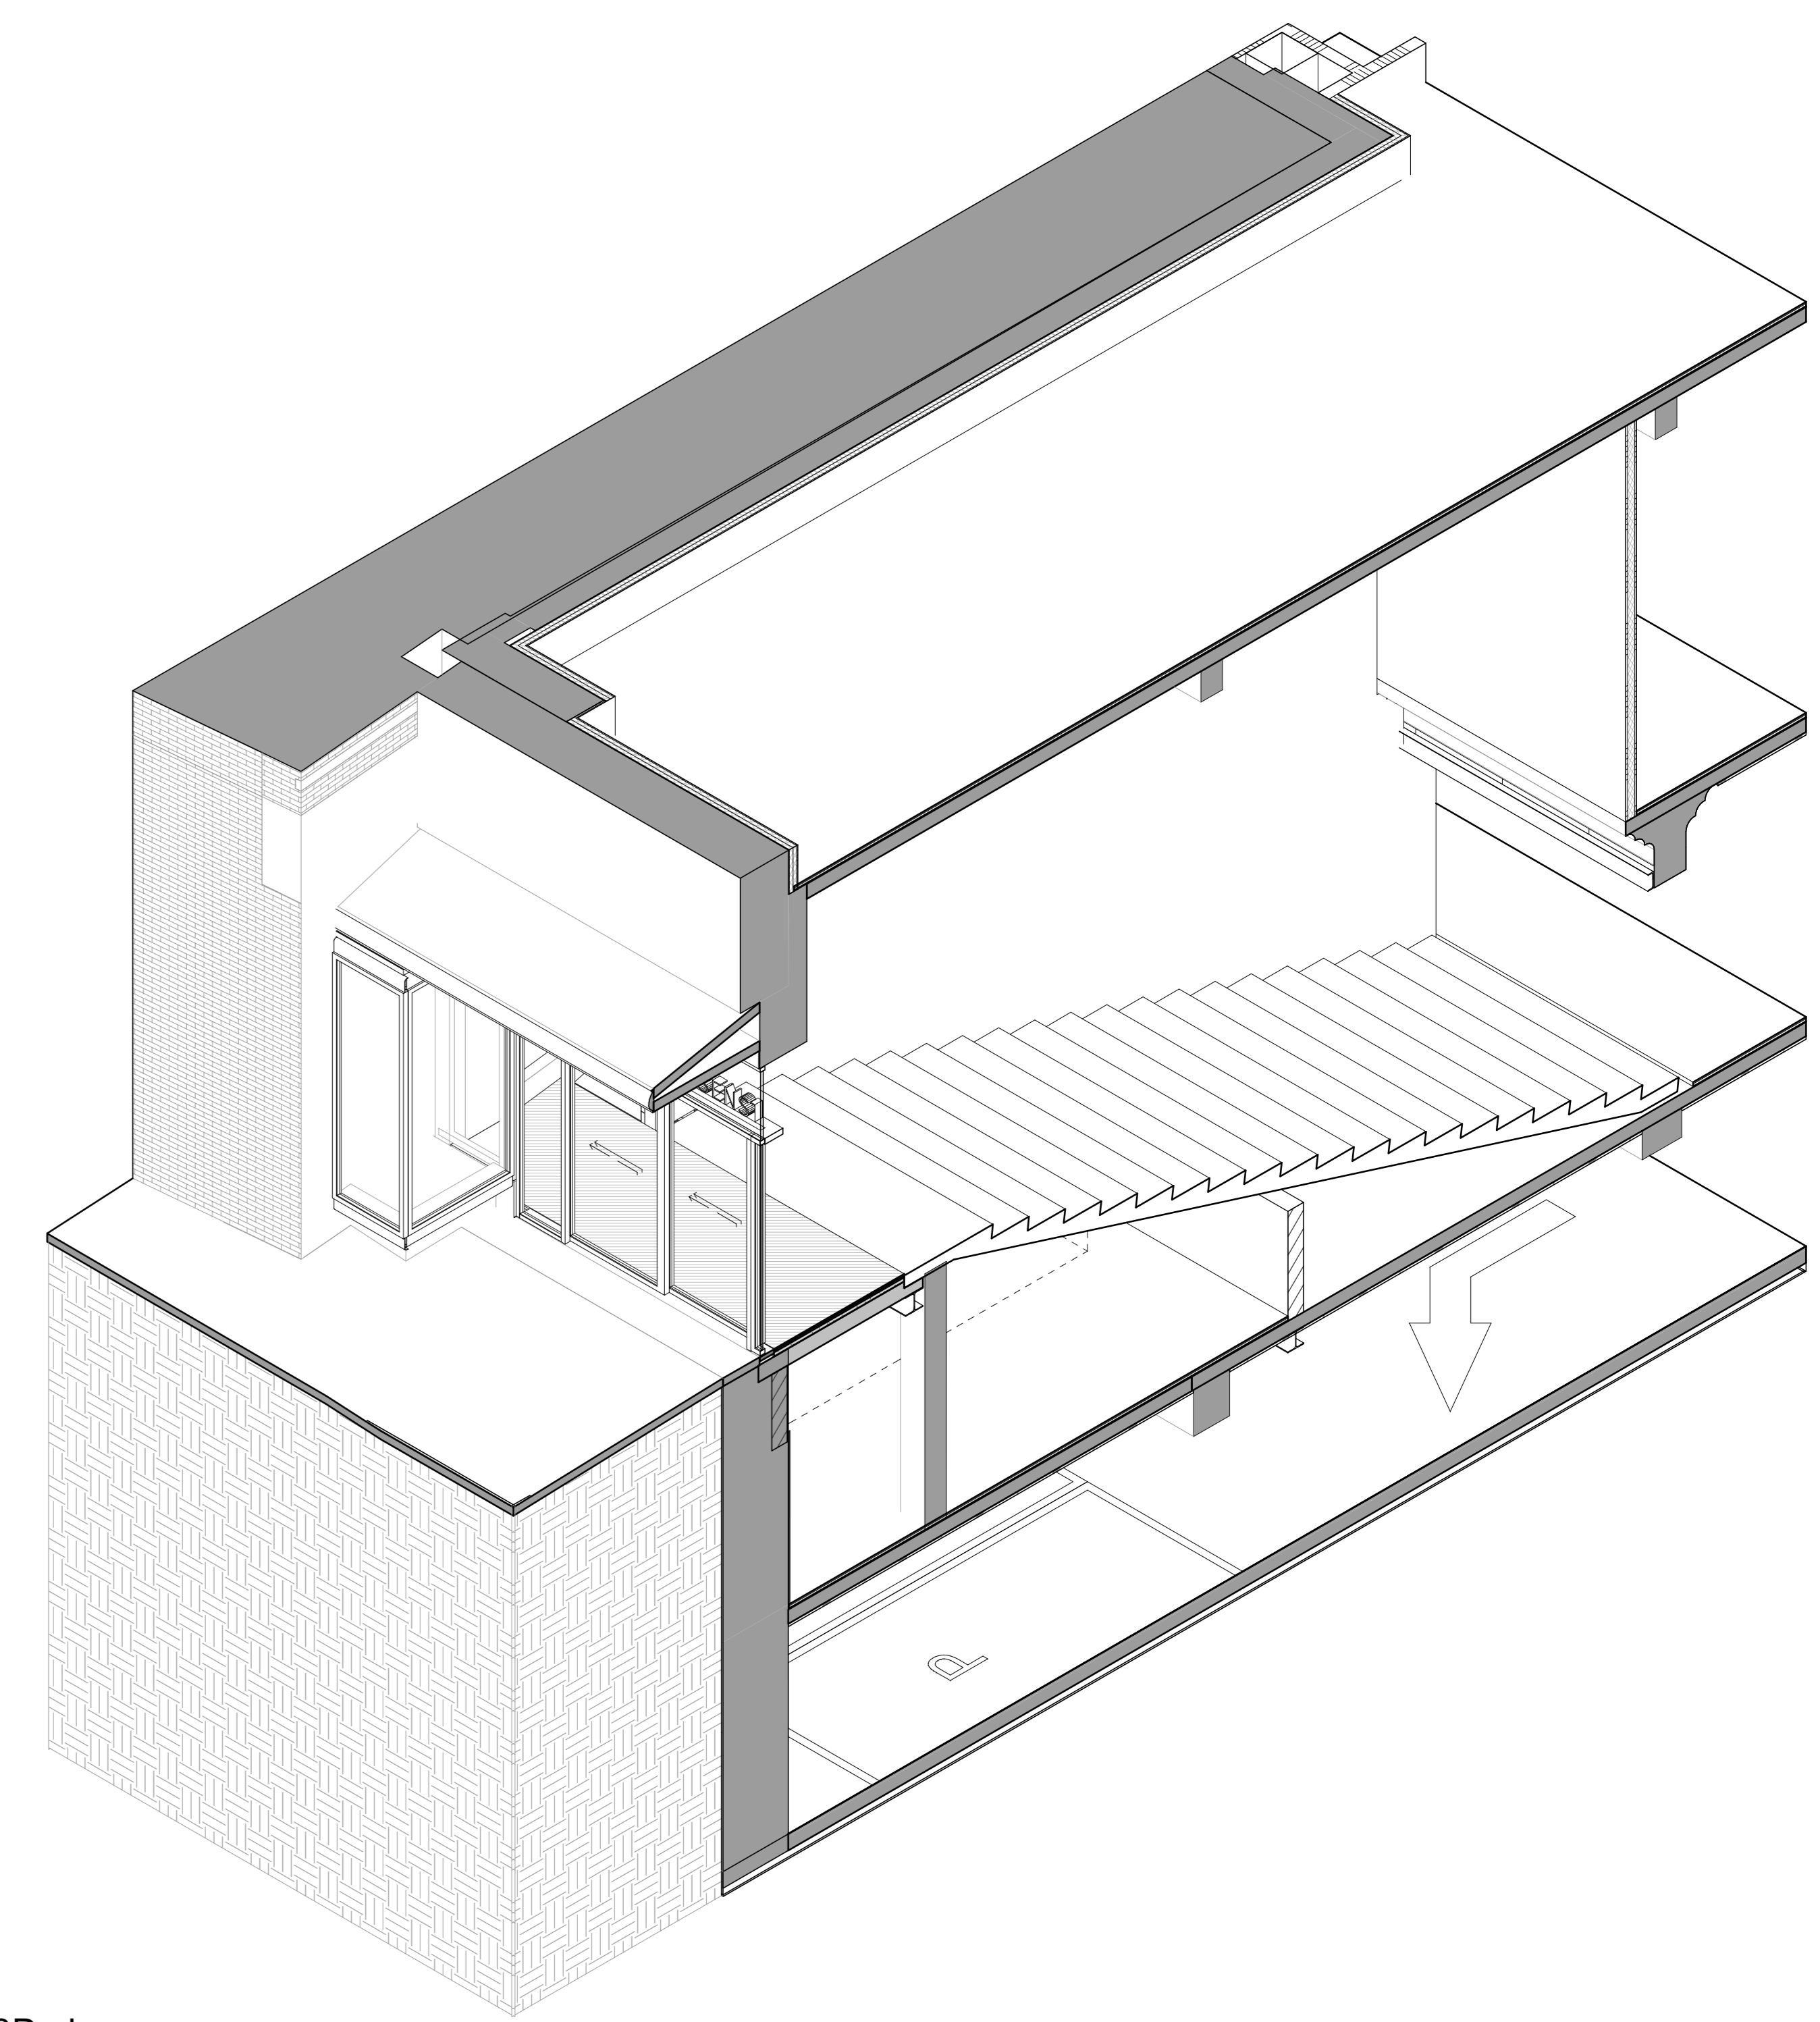

3D-view  
1\_3\_C\_05\_3D\_1

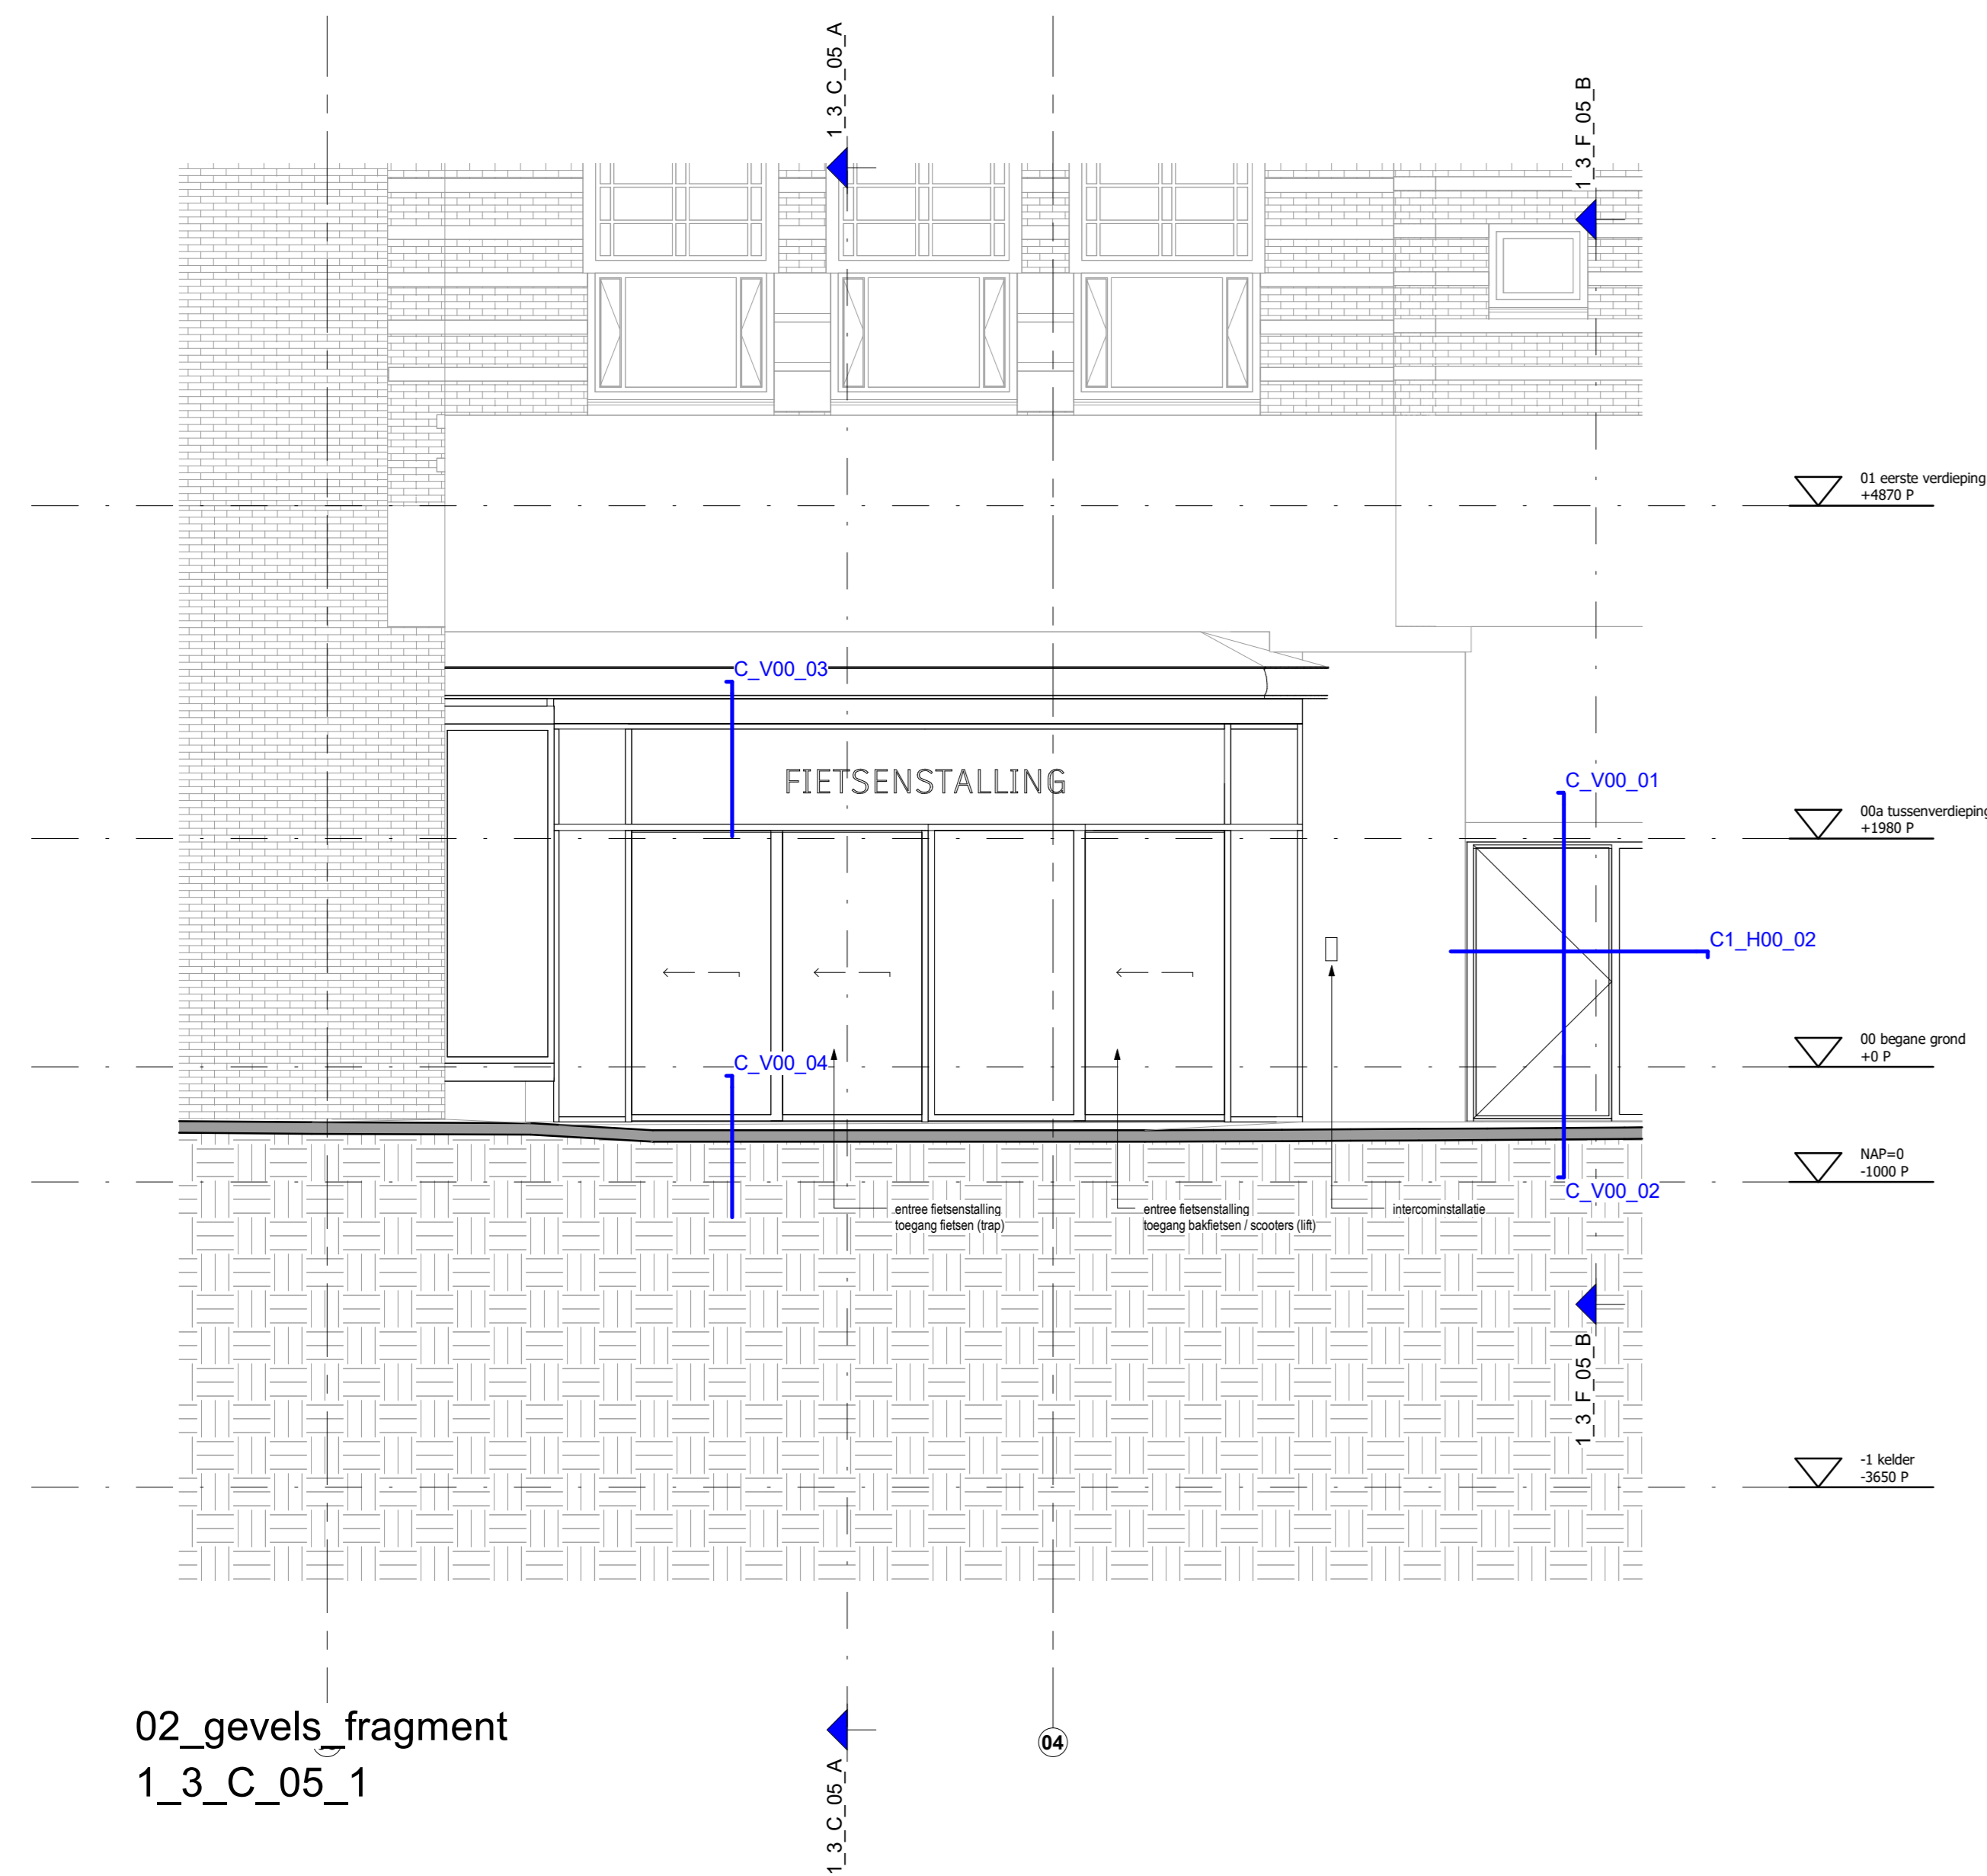

02\_levels\_fragment  
1\_3\_C\_05\_01

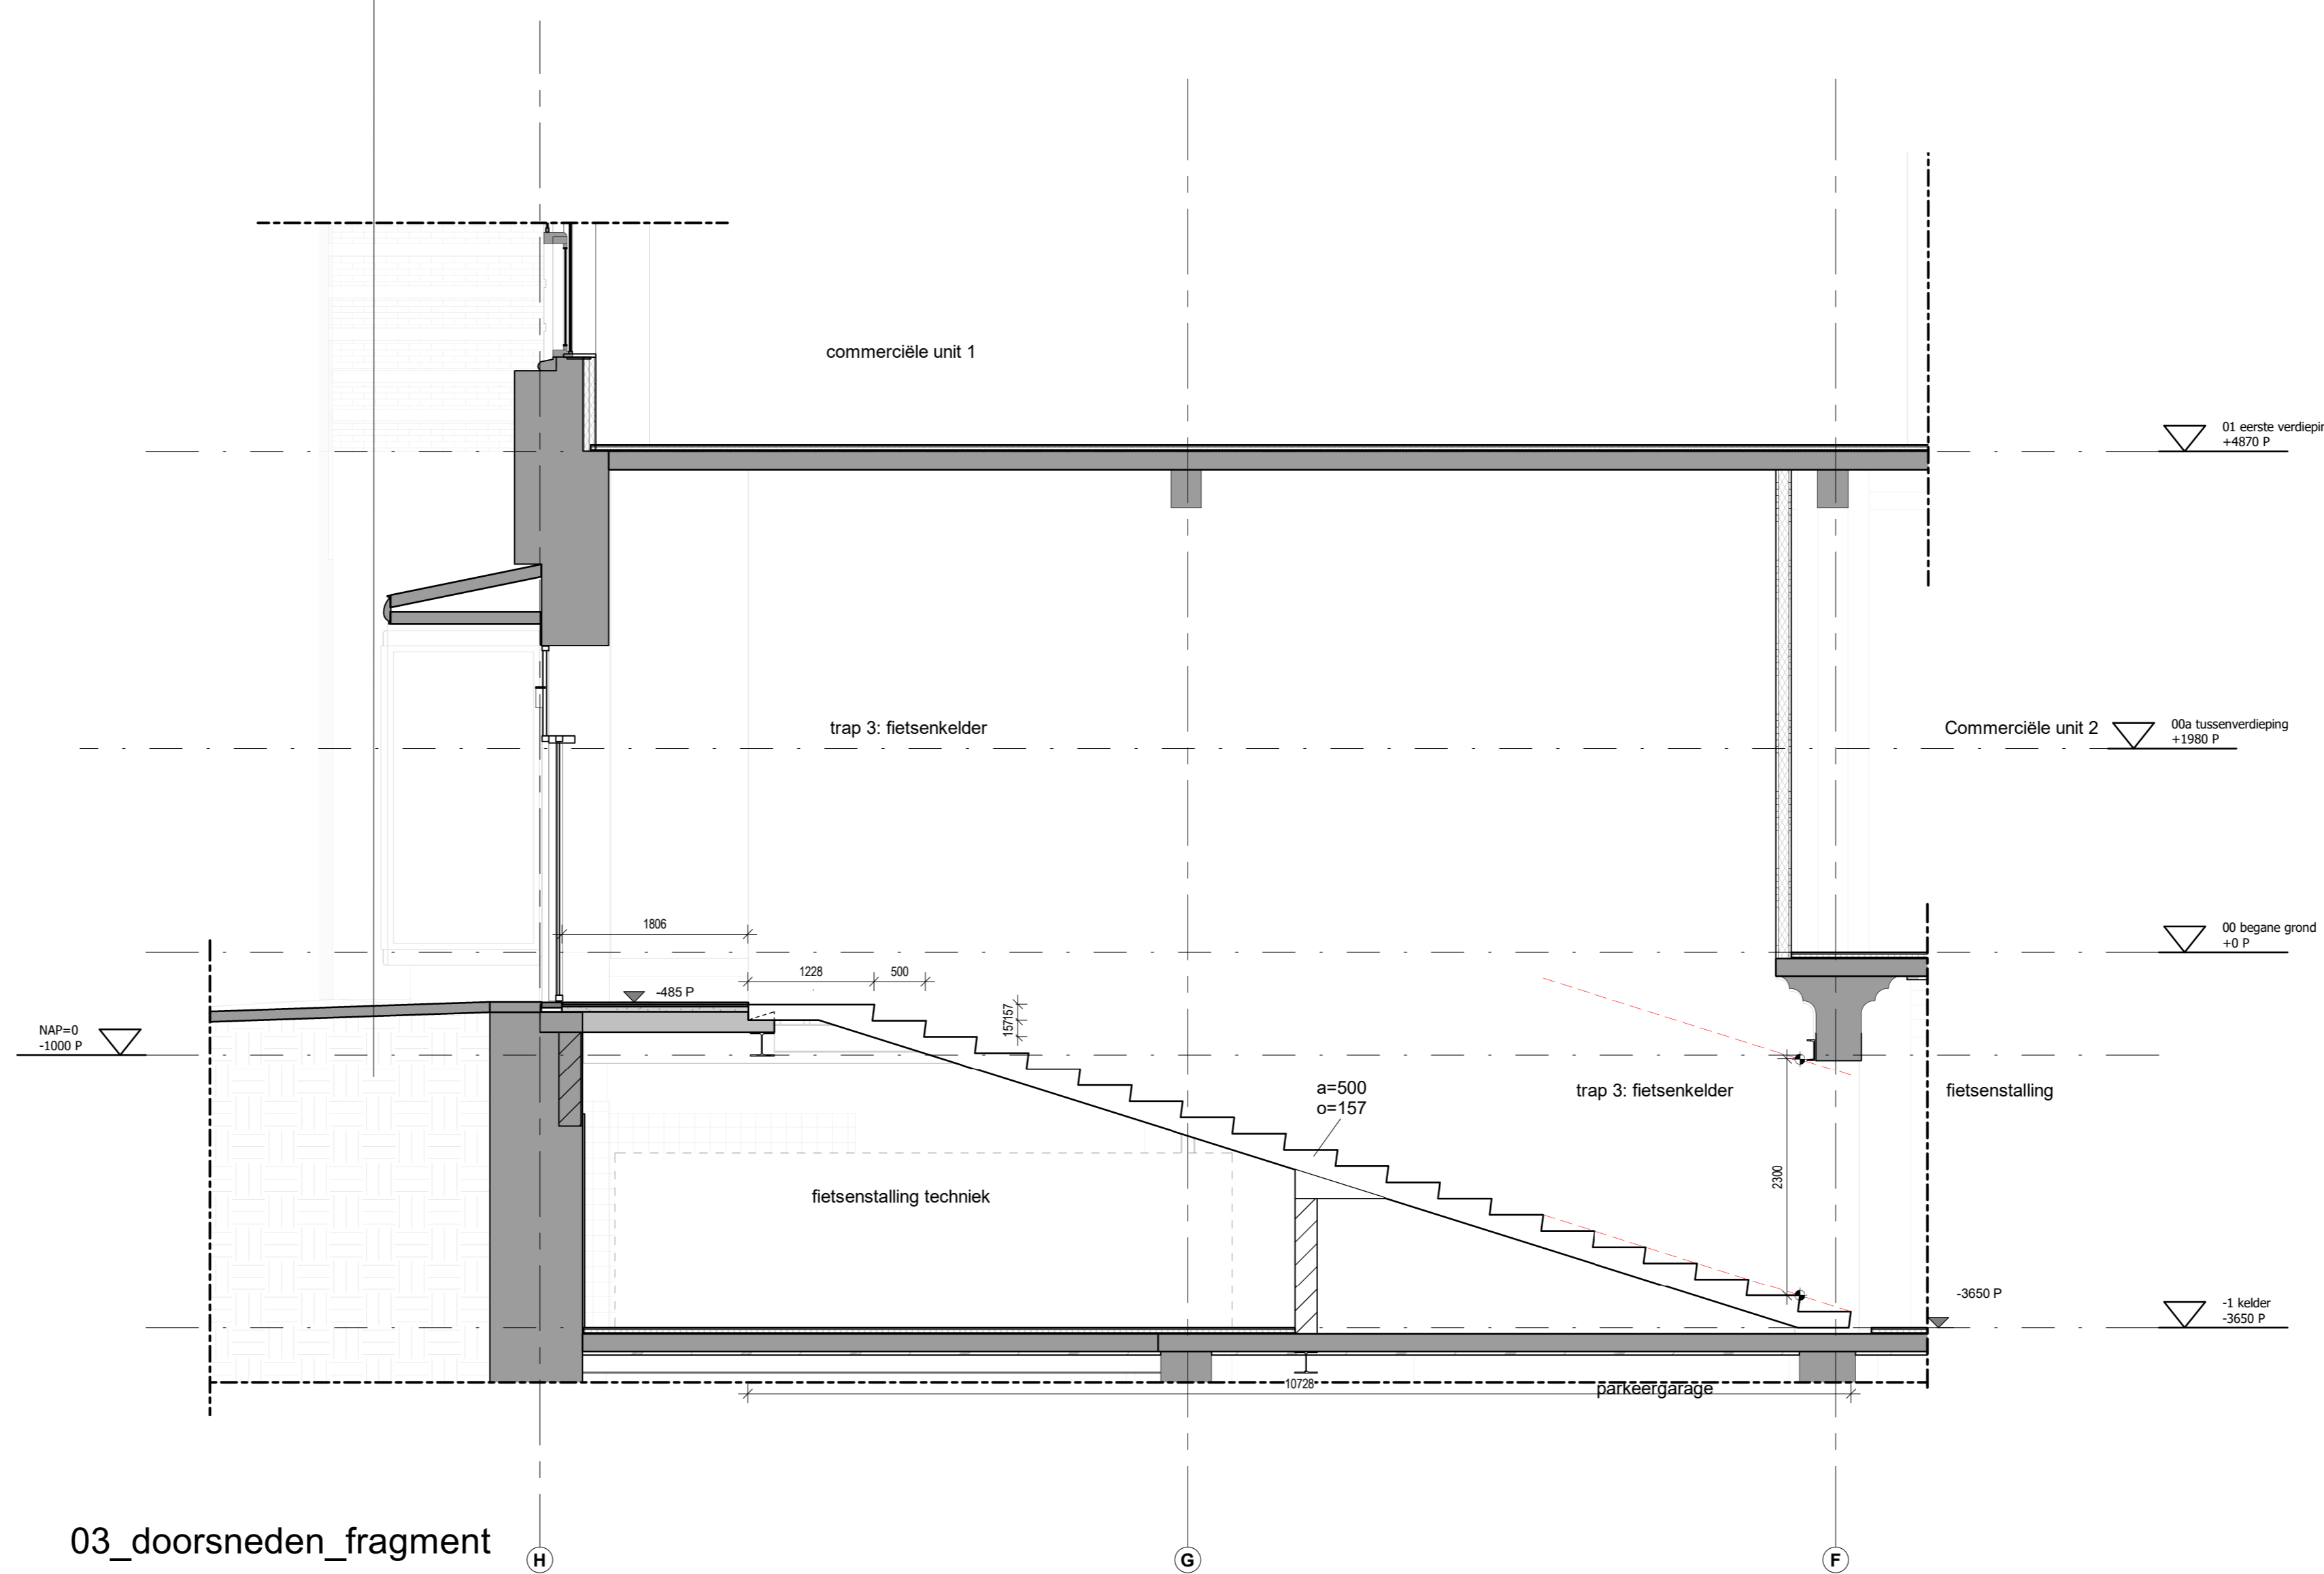


03\_doorsneden\_fragment  
1\_3\_C\_05\_01

Bestand  
Nieuw

**MV SA**

MVSA b.v.  
P.O. Box 2737  
1100 CS Amsterdam  
The Netherlands  
Tel: +31 20 5198000  
office@mvsa.nl  
www.mvsa.nl

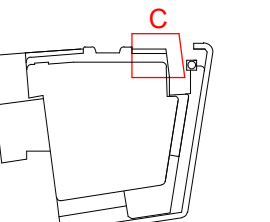

project  
Le Magasin  
Grave Hoofdweg 70

opdrachtgever A3 Twee B.V.	ontwerper 05 Regnerien	datum 22-06-2023	gewijzigd	project 22357
	ontwerper A3	schaal 1:50		formaat A3
	fase BA	status ontwerp		tekeningnummer B-N1-C-05-01