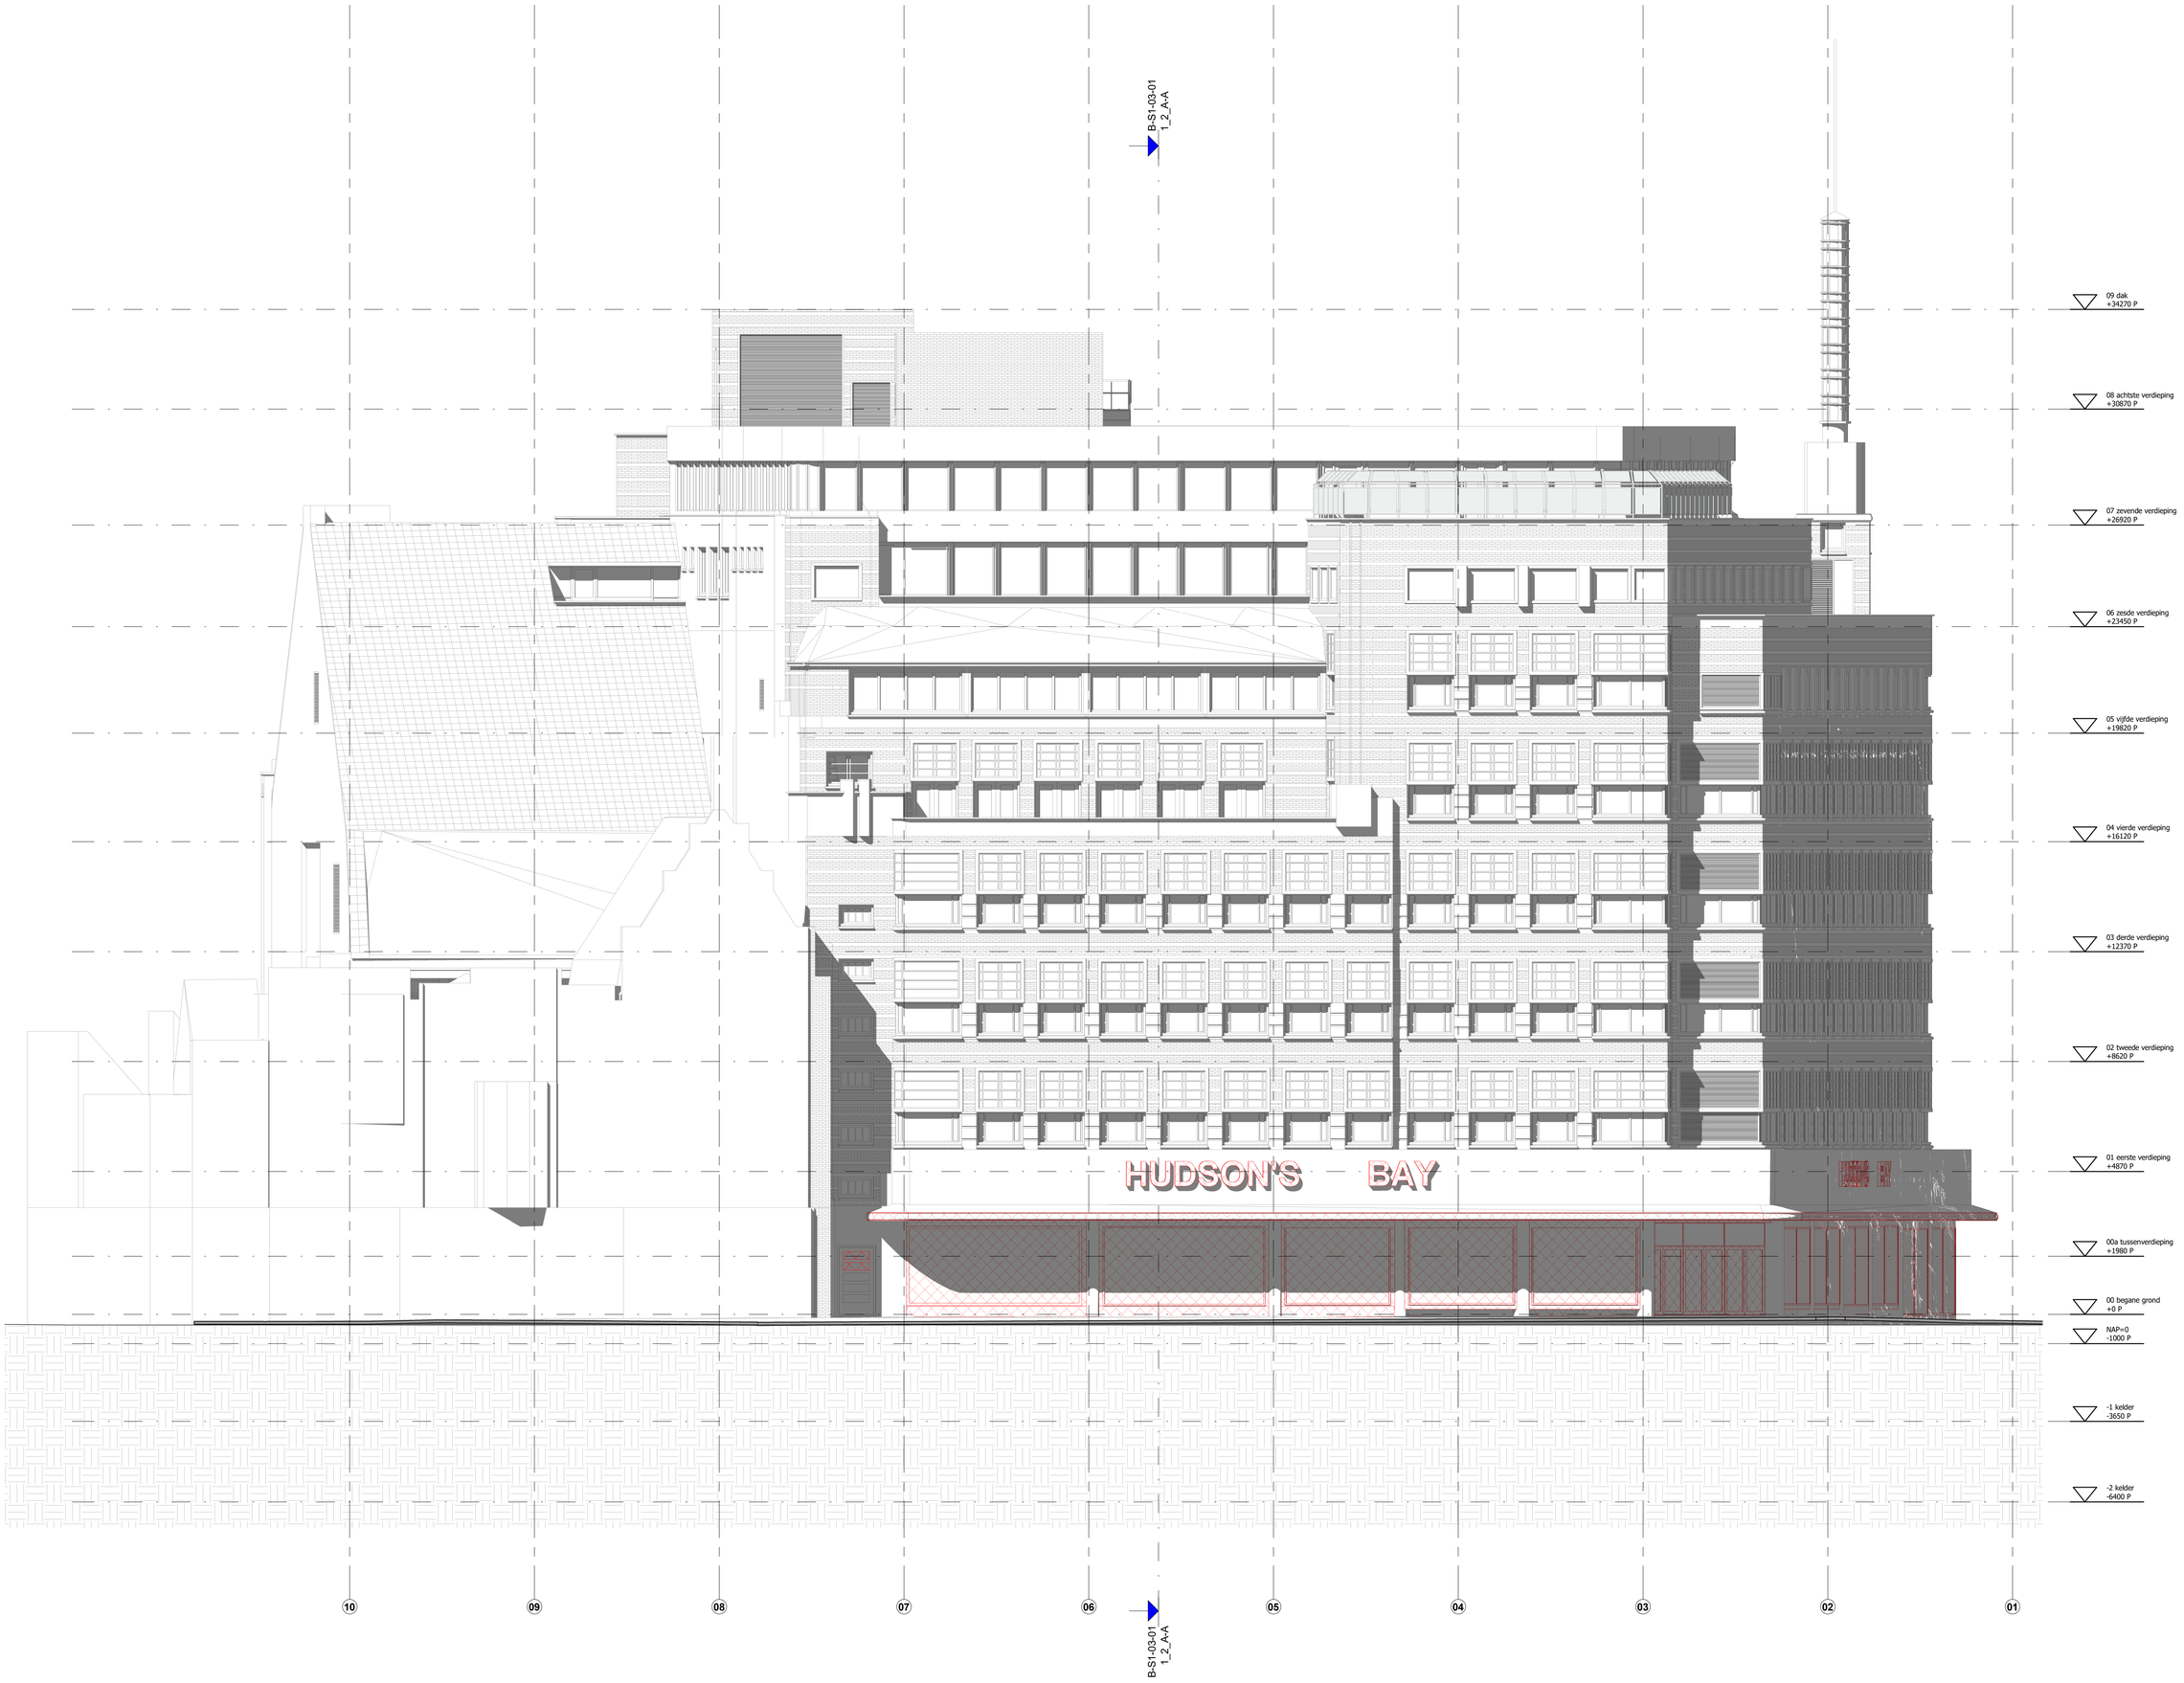

zuidoost

MVSA b.v.

P.O. Box 2737
1000 CS Amsterdam
The Netherlands

tel. +31 205319800
office@mvsa.nl
www.mvsa-architects.com

project
Le Magasin
Grote Houtstraat 70

opdrachtgever	onderwerp	datum	gewijzigd	project
A3 Twee B.V.	02 gevels	22-06-2023		22357
	onderdeel: zuidoost	schaal: 1:100		formaat: A0-
	fase: BA	status: definitief		tekeningnummer: B-S1-02-03