

BVO & GO

hfb-Tekeningenlijst BVO GO				
Blok	tek. nummer	onderdeel	schaal	getekend
P1.2	DO-800-01	Oppervlakten totaal	n.v.t.	31-10-2024
P1.2	DO-800-02	BVO begane grond & eerste verdieping P1.2	1:200	31-10-2024
P1.2	DO-800-03	BVO tweede & derde verdieping P1.2	1:200	31-10-2024
P1.2	DO-800-04	BVO vierde & vijfde verdieping P1.2	1:200	31-10-2024
P1.2	DO-800-05	GO beganeground & eerste verdieping P1.2	1:200	31-10-2024
P1.2	DO-800-06	GO tweede & derde verdieping P1.2	1:200	31-10-2024
P1.2	DO-800-07	GO vierde & vijfde verdieping P1.2	1:200	31-10-2024



adres
HFB B.V.
Vasteland 78
3011 BN, Rotterdam

telefoonnummer
010 266 66 44

website
www.hfb-groep.nl

e-mail
info@hfb-groep.nl


wijz. datum	omschrijving	door
project	onderdeel	
Marktkwartier West fase 1 , Amsterdam	Blok P1.2	
opdrachtgever	projectmanager	
Marktkwartier C.V.		
fase	DEFINITIEF	
DO		
tekeningnaam		
BVO & GO overzichten		
formaat	schaal	getekend/gewijzigd
A3	n.v.t.	31-10-2024
		projectcode
		20087
		tekeningcode
		DO-800

Area Schedule (BVO)		
Functie	Bouwlaag	BVO
entree woonfunctie	00 begane grond P1.2	10.30 m²
overdekte buitenruimte	00 begane grond P1.2	28.19 m²
woonfunctie	00 begane grond P1.2	429.94 m²
		468.43 m²
overdekte buitenruimte	01 eerste verdieping P1.2	28.20 m²
woonfunctie	01 eerste verdieping P1.2	431.57 m²
		459.77 m²
overdekte buitenruimte	02 tweede verdieping P1.2	28.20 m²
woonfunctie	02 tweede verdieping P1.2	442.20 m²
		470.41 m²
overdekte buitenruimte	03 derde verdieping P1.2	28.20 m²
woonfunctie	03 derde verdieping P1.2	442.20 m²
		470.41 m²
niet overdekte buitenruimte	04 vierde verdieping P1.2	55.33 m²
overdekte buitenruimte	04 vierde verdieping P1.2	28.20 m²
woonfunctie	04 vierde verdieping P1.2	392.54 m²
		476.07 m²
niet overdekte buitenruimte	05 vijfde verdieping P1.2	85.41 m²
woonfunctie	05 vijfde verdieping P1.2	341.26 m²
		426.66 m²
Totaal: 33		2771.75 m²

Area Schedule (GO)		
Bouwnummer	Woningtype	GO
P1.2-00-01	P1.2-S-A	68.71 m²
P1.2-00-02	P1.2-S-B	68.42 m²
P1.2-00-03	P1.2-S-C	68.36 m²
P1.2-00-04	P1.2-XS-D	49.90 m²
P1.2-00-05	P1.2-S-E	68.84 m²
P1.2-01-06	P1.2-M-F	77.59 m²
P1.2-01-07	P1.2-S-G	70.15 m²
P1.2-01-08	P1.2-S-C	68.36 m²
P1.2-01-09	P1.2-XS-D	49.90 m²
P1.2-01-10	P1.2-S-E	68.84 m²
P1.2-02-11	P1.2-M-H	79.05 m²
P1.2-02-12	P1.2-M-I	78.49 m²
P1.2-02-13	P1.2-S-C	68.36 m²
P1.2-02-14	P1.2-XS-D	49.90 m²
P1.2-02-15	P1.2-S-E	68.84 m²
P1.2-03-16	P1.2-M-H	79.05 m²
P1.2-03-17	P1.2-M-I	78.49 m²
P1.2-03-18	P1.2-S-C	68.36 m²
P1.2-03-19	P1.2-XS-D	49.90 m²
P1.2-03-20	P1.2-S-E	68.51 m²
P1.2-04-21	P1.2-S-J	68.00 m²
P1.2-04-22	P1.2-S-K	66.42 m²
P1.2-04-23	P1.2-S-L	60.58 m²
P1.2-04-24	P1.2-XS-M	42.13 m²
P1.2-04-25	P1.2-S-N	60.83 m²
P1.2-05-26	P1.2-S-O	55.68 m²
P1.2-05-27	P1.2-S-P	54.12 m²
P1.2-05-28	P1.2-S-Q	69.49 m²
P1.2-05-29	P1.2-S-R	72.51 m²
Totaal: 29		1897.81 m²




DEFINITIEF

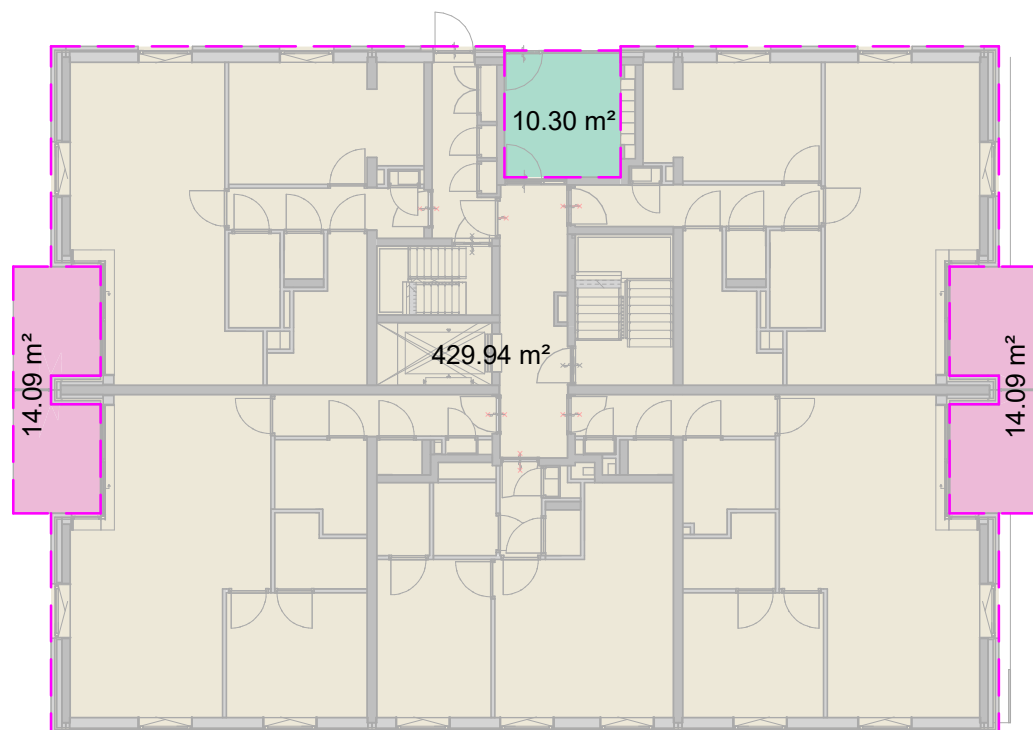

Begane grond P1.2

schaal 1 : 200

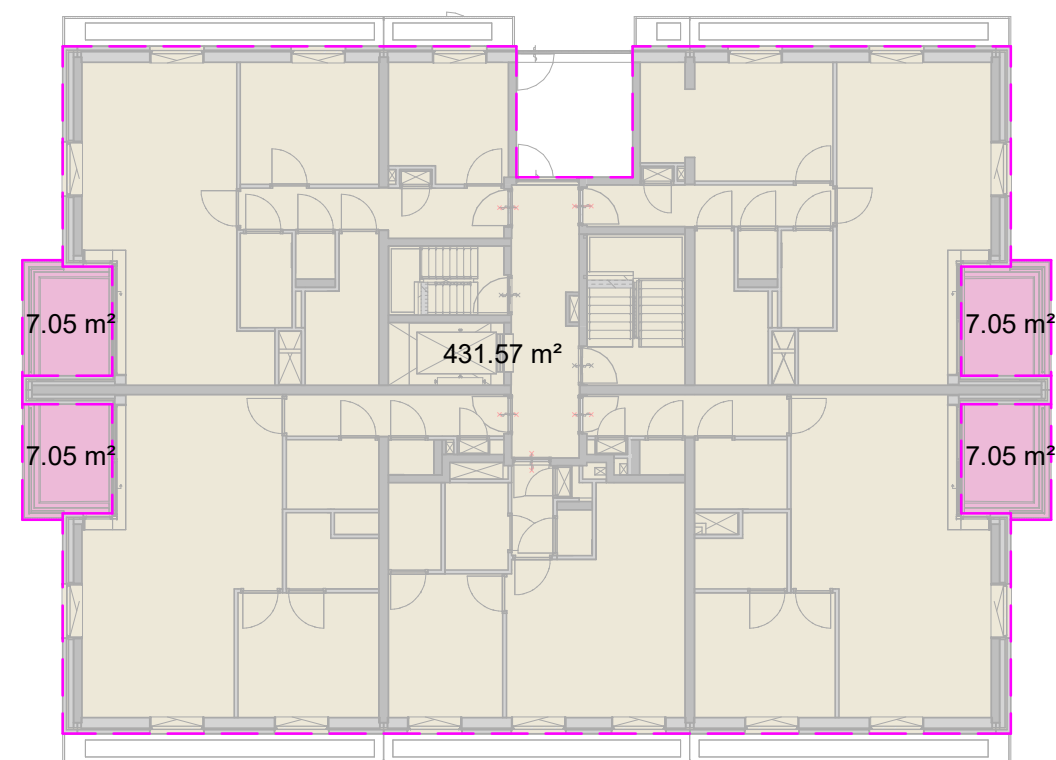

Eerste verdieping P1.2

schaal 1 : 200

Bruto Vloer Oppervlak




entree
woonfunctie



overdekte
buitenruimte




woonfunctie

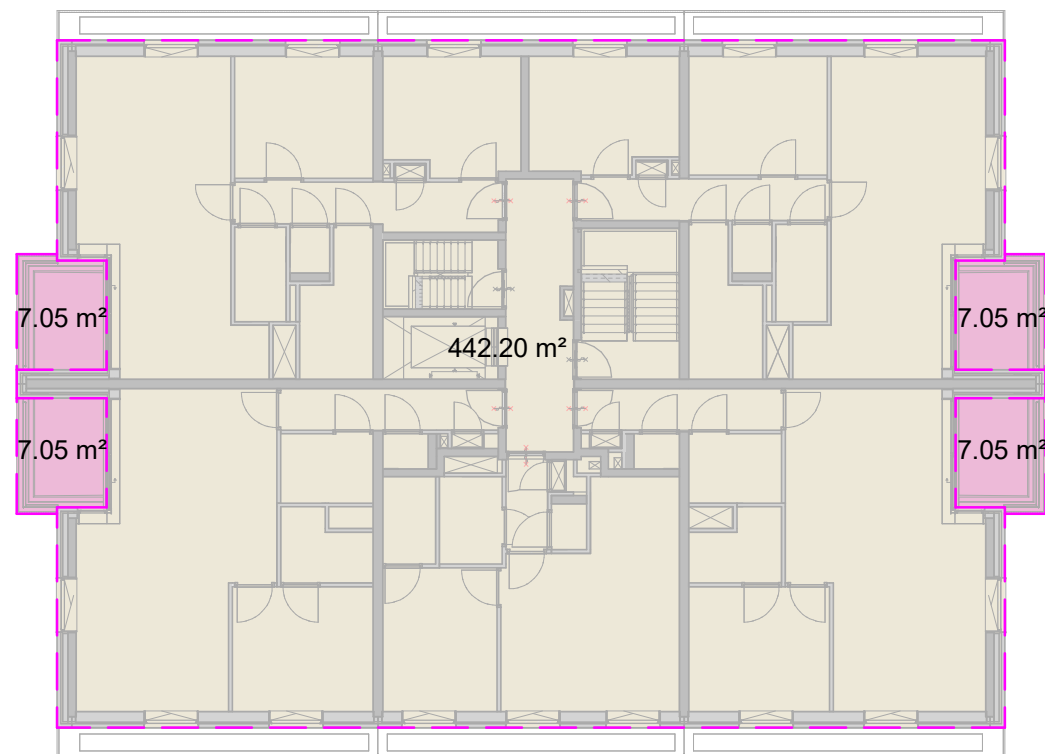

Tweede verdieping P1.2

schaal 1 : 200

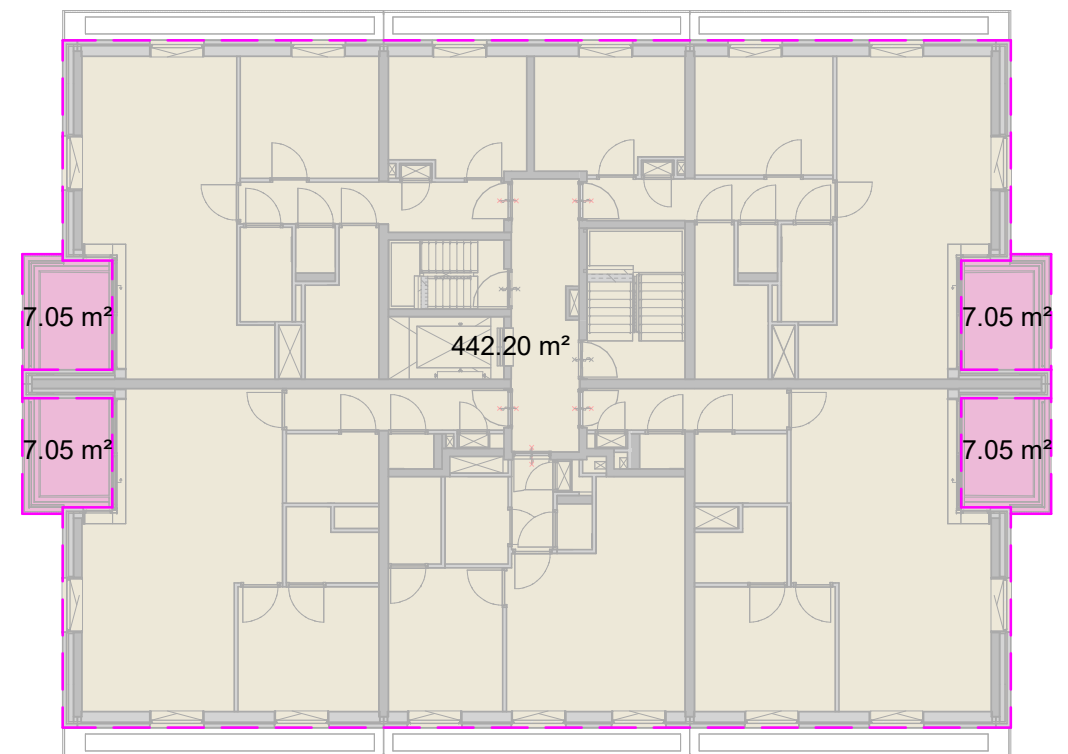

Derde verdieping P1.2

schaal 1 : 200


Bruto Vloer Oppervlak



DEFINITIEF


hfb

formaat	schaal	getekend/gewijzigd	projectcode	tekeningcode
A3	1:200	31-10-2024	20087	DO-800-03

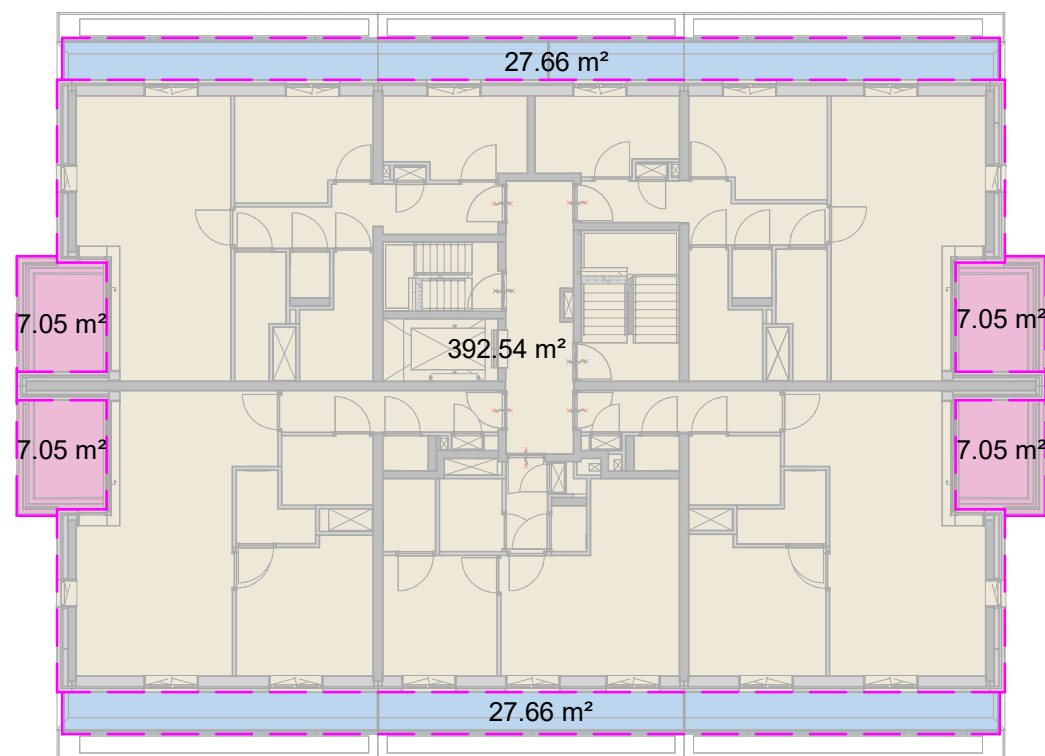

Vierde verdieping P1.2


schaal 1 : 200

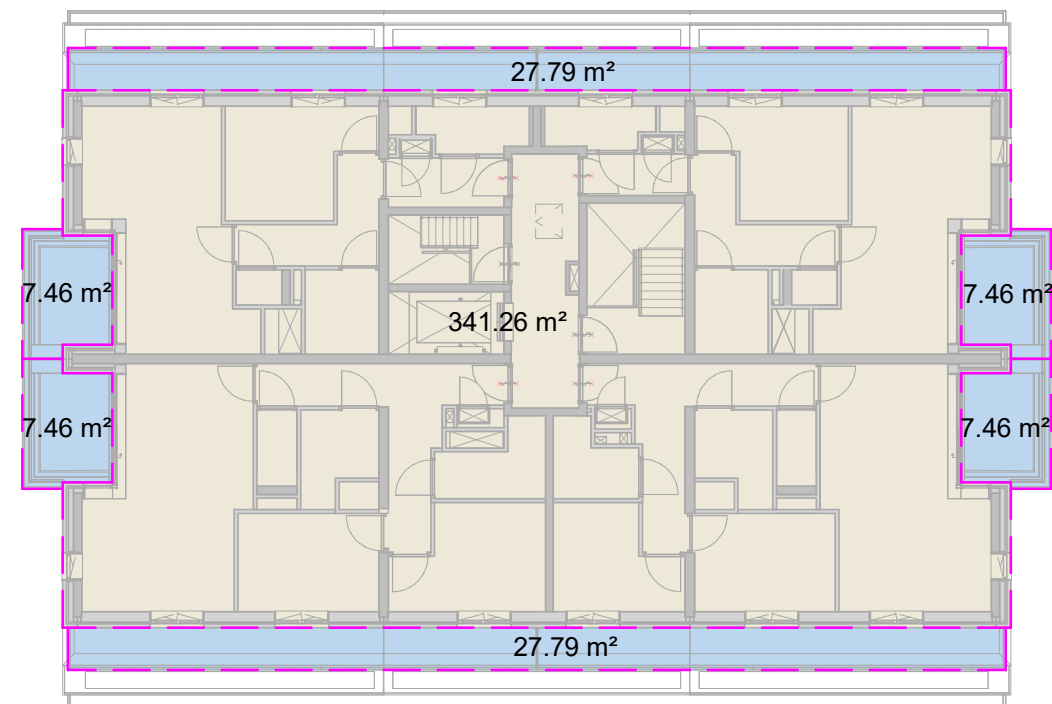

Vijfde verdieping P1.2

schaal 1 : 200


Bruto Vloer Oppervlak

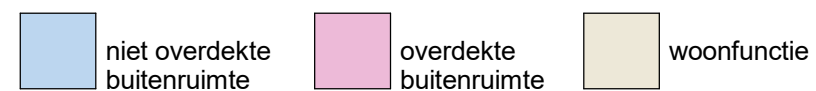

DEFINITIEF

hfb


formaat	schaal	getekend/gewijzigd	projectcode	tekeningcode
A3	1:200	31-10-2024	20087	DO-800-04

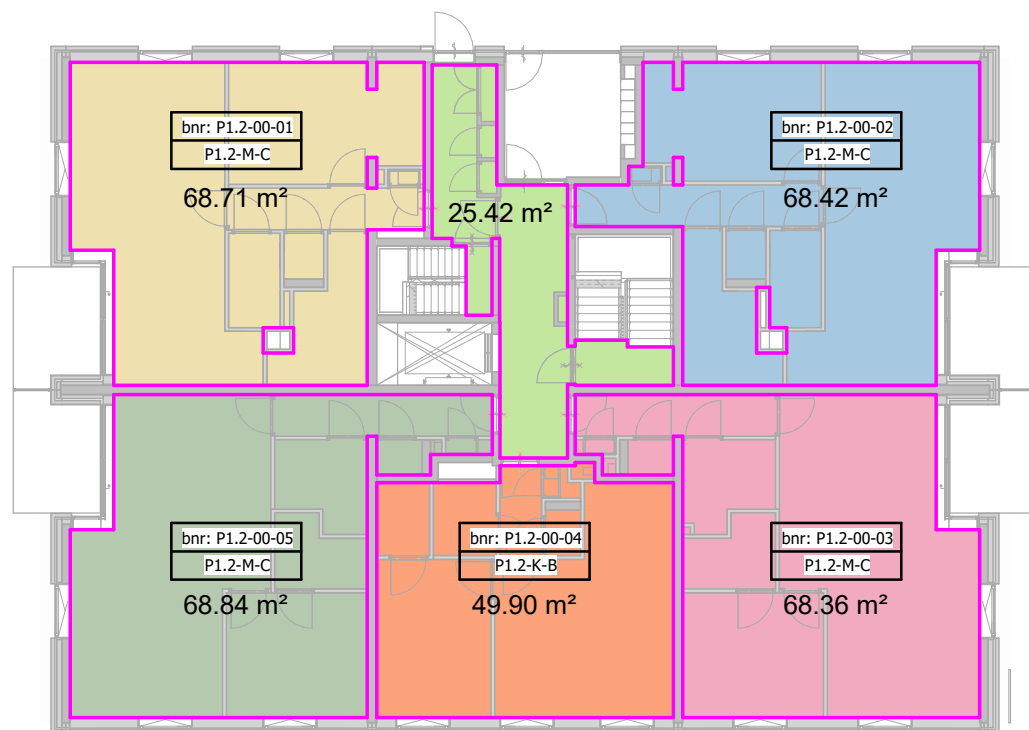

Begane grond P1.2

schaal 1 : 200


Gebruiksoppervlakte

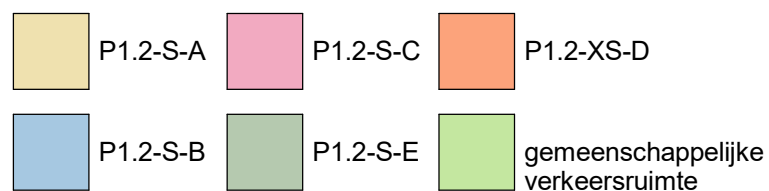

Eerste verdieping P1.2

schaal 1 : 200


Gebruiksoppervlakte

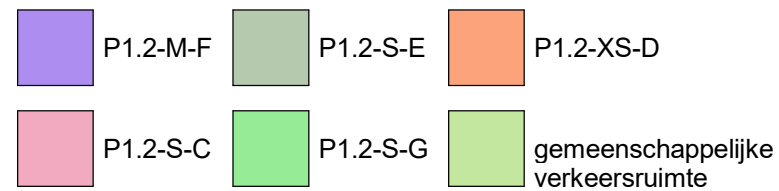

DEFINITIEF


hfb

formaat	schaal	getekend/gewijzigd	projectcode	tekeningcode
A3	1:200	31-10-2024	20087	DO-800-05

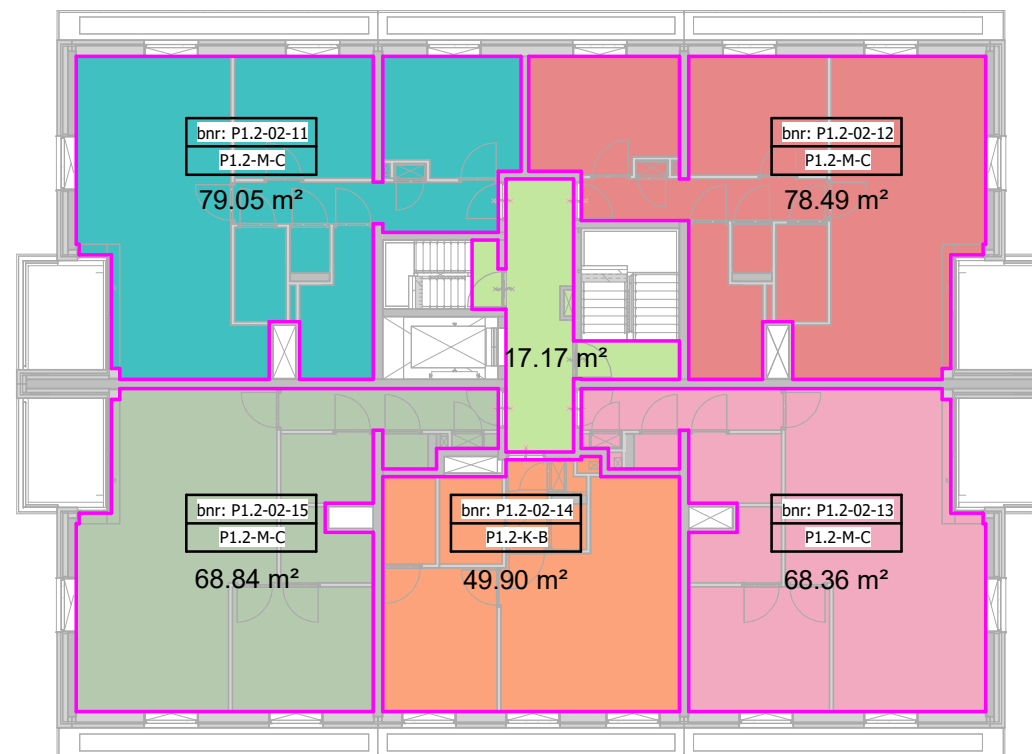

Tweede verdieping P1.2


schaal 1 : 200

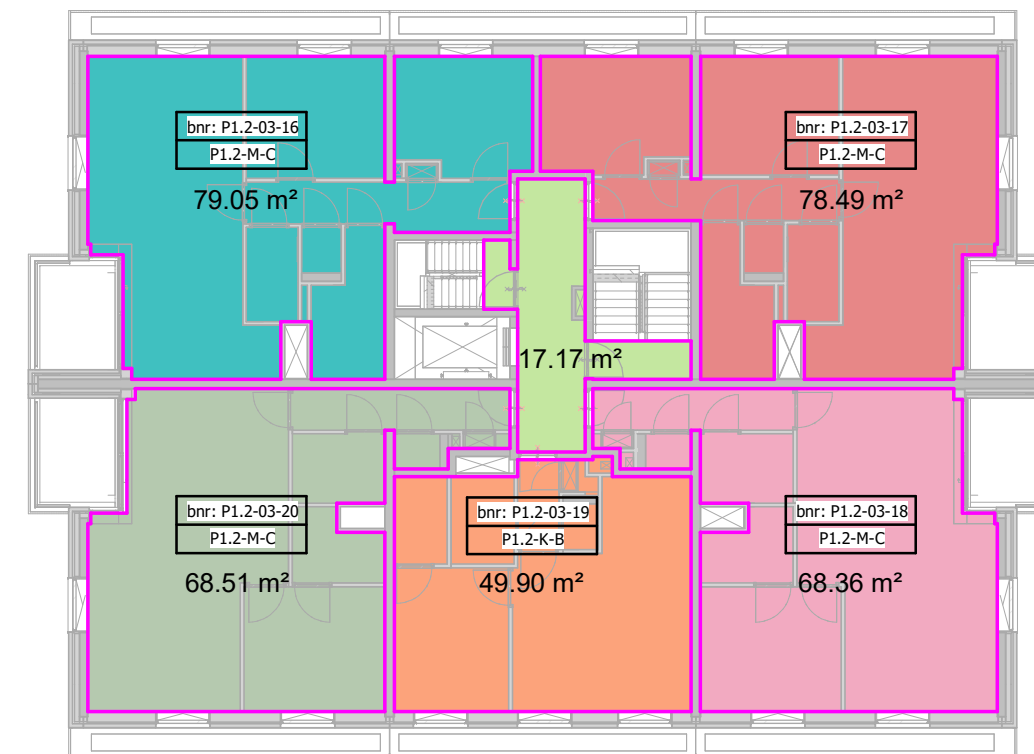

Derde verdieping P1.2

schaal 1 : 200


Gebruiksoppervlakte

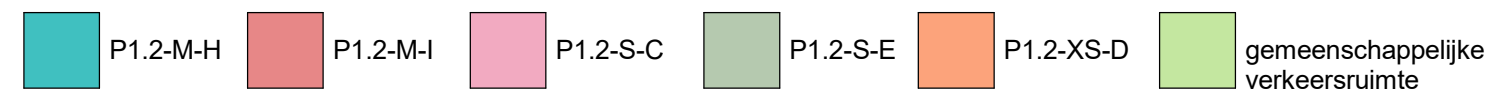

DEFINITIEF

hfb

formaat	schaal	getekend/gewijzigd	projectcode	tekeningcode
A3	1:200	31-10-2024	20087	DO-800-06

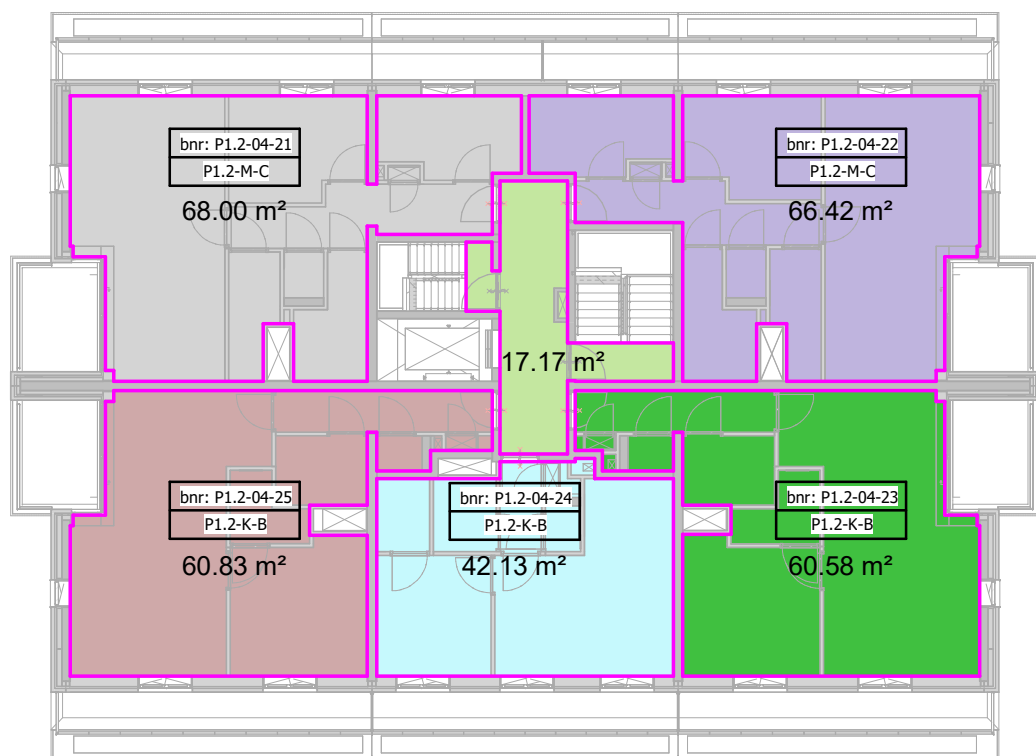


Vierde verdieping P1.2

schaal 1 : 200

Gebruiksoppervlakte

P1.2-S-J	P1.2-S-L	gemeenschappelijke verkeersruimte
P1.2-S-K	P1.2-S-N	P1.2-XS-M

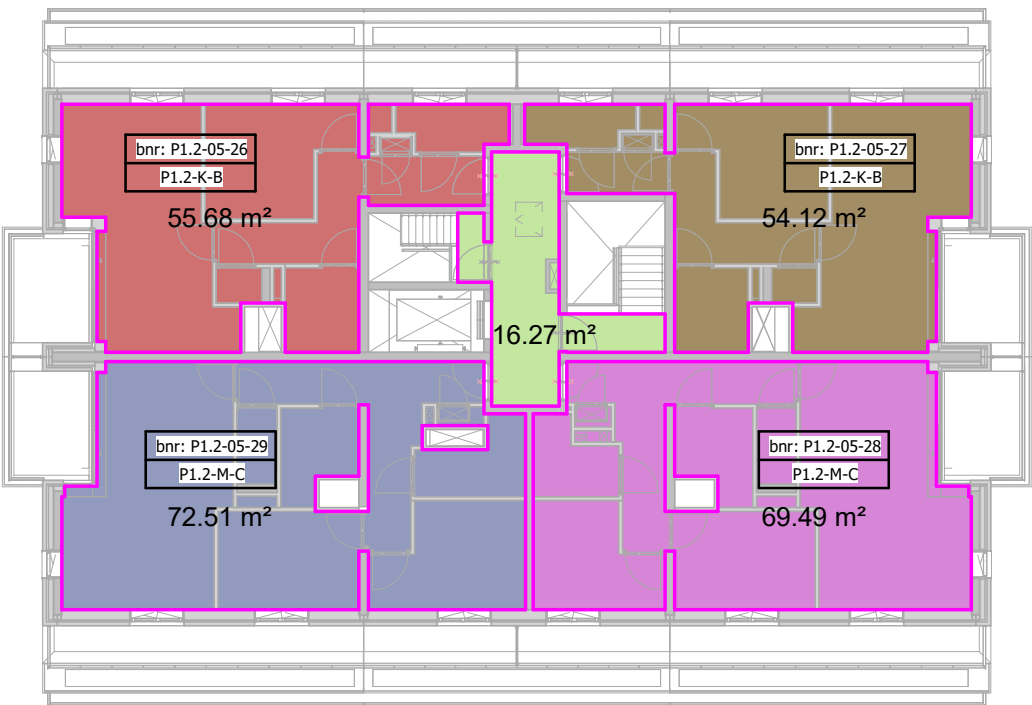

Vijfde verdieping P1.2

schaal 1 : 200

Gebruiksoppervlakte

P1.2-S-O	P1.2-S-Q	gemeenschappelijke verkeersruimte
P1.2-S-P	P1.2-S-R	

DEFINITIEF

hfb

formaat	schaal	getekend/gewijzigd	projectcode	tekeningcode
A3	1:200	31-10-2024	20087	DO-800-07